




**PLANIMETRIA**  
SCALA 1:500

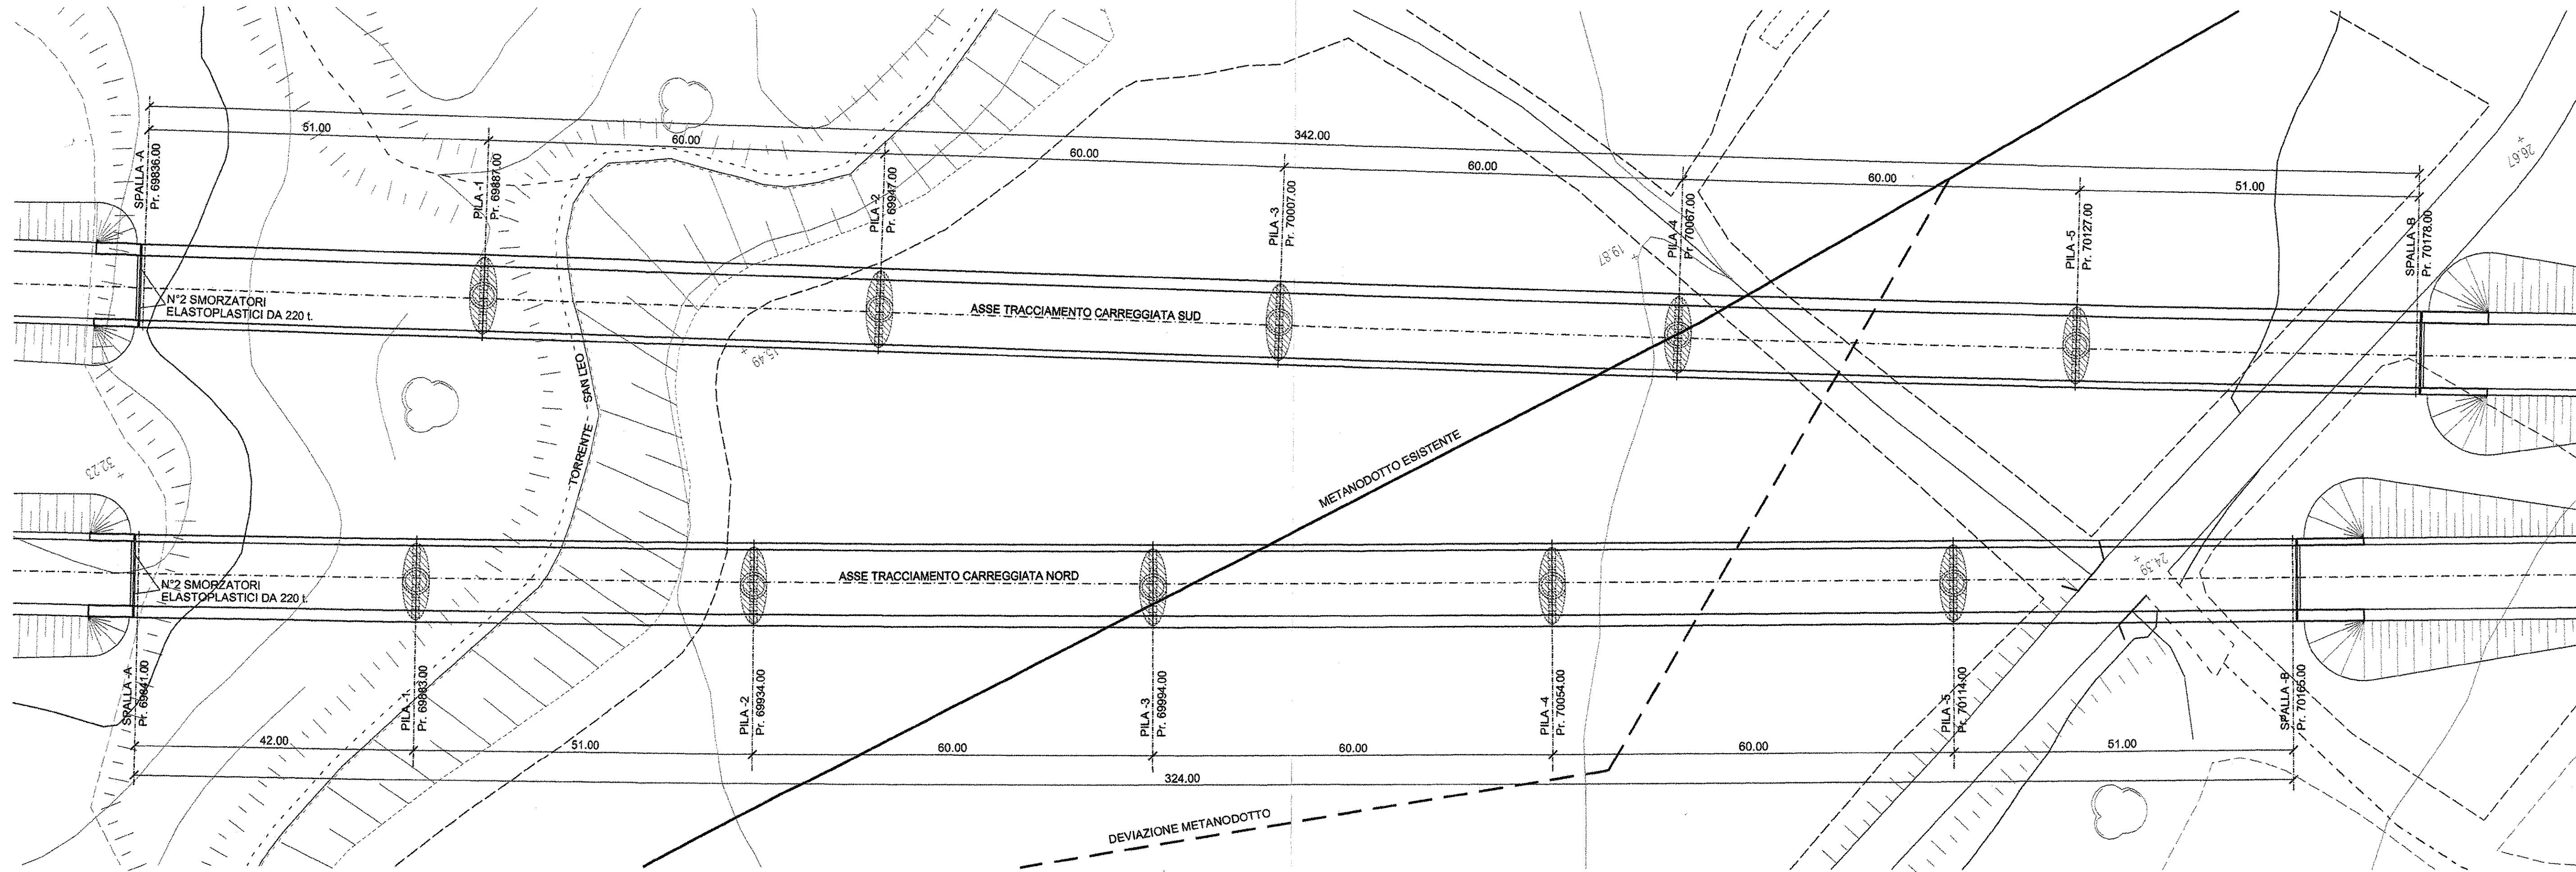


**PROSPETTO CARREGGIATA NORD**  
SCALA 1:500

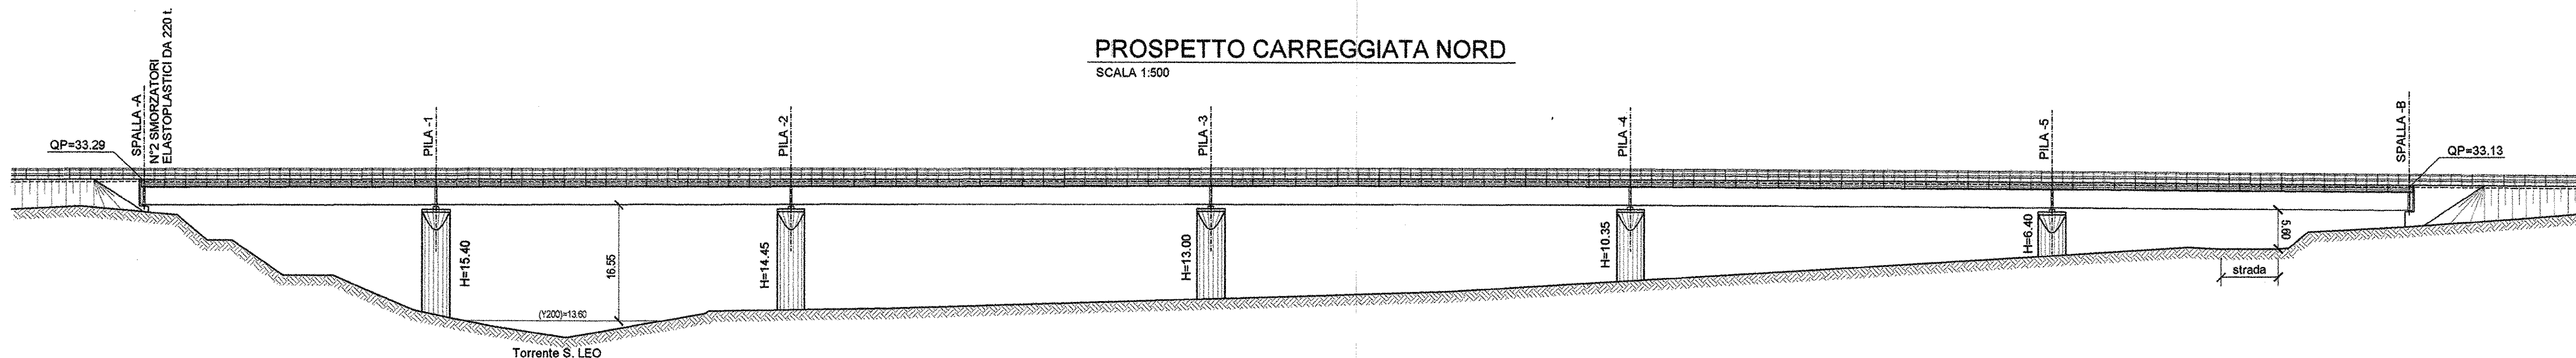

**SEZIONE VIADOTTI**  
SCALA 1:250

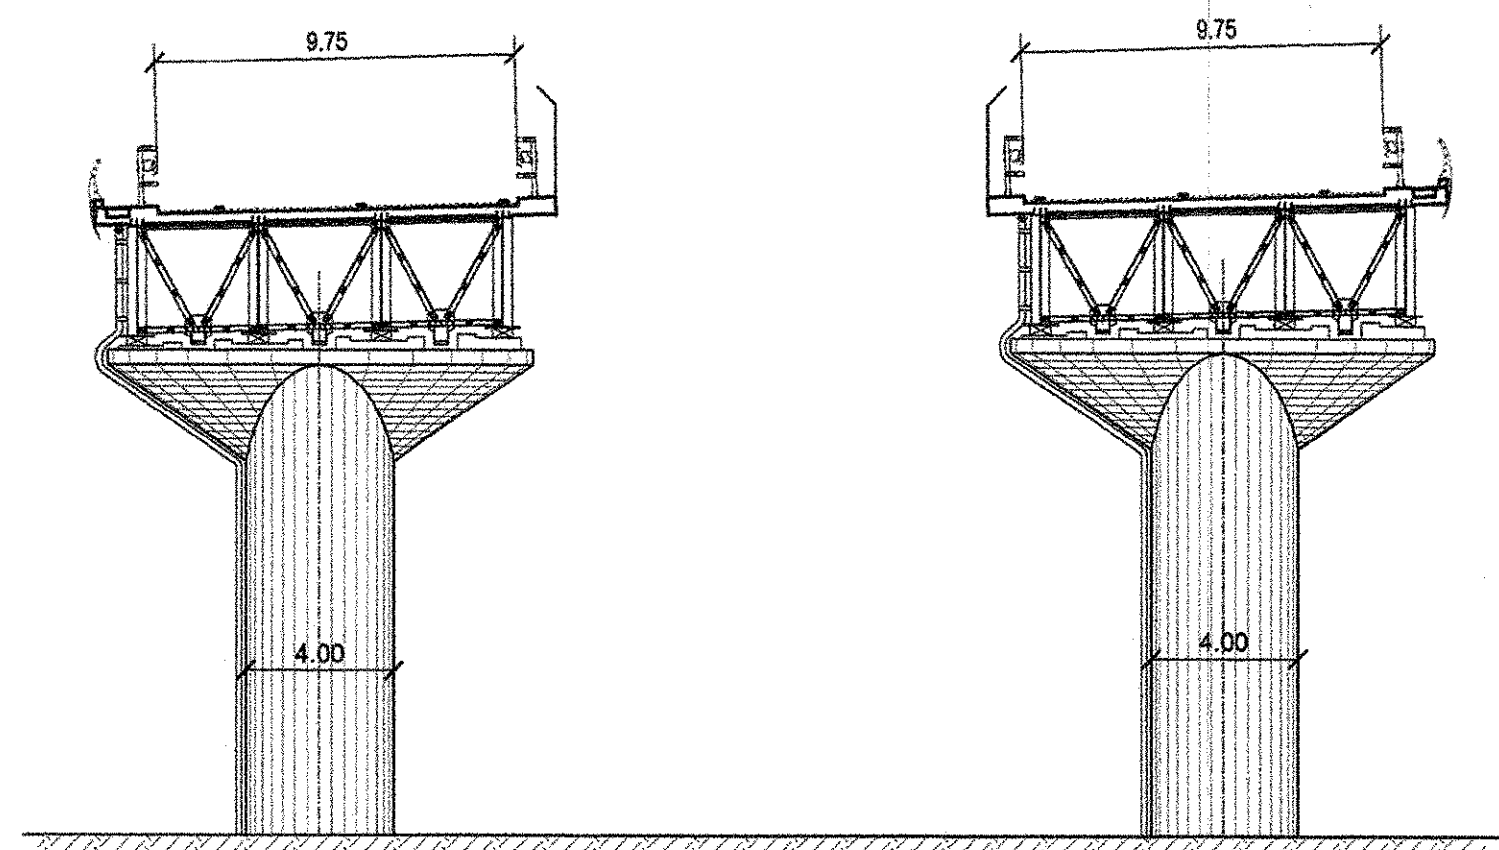


**SEZIONE TIPO IMPALCATO**  
SCALA 1:100

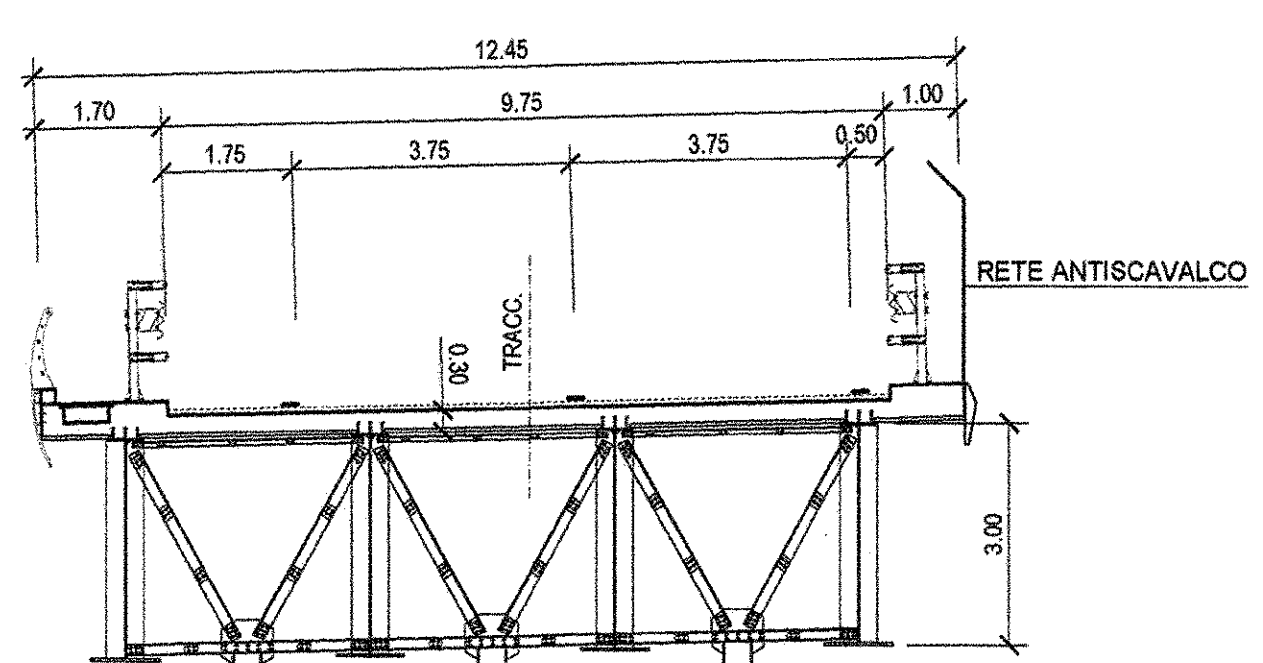

**NOTA:**

L'IMPALCATO E' ISOLATO SISMICAMENTE IN SENSO LONGITUDINALE. LE CARATTERISTICHE DEGLI SMORZATORI SARANNO TALI DA PORTARE IL PERIODO PROPRIO DI OSCILLAZIONE DELL'IMPALCATO A T > 3 sec. GLI APPROCCI IN ACCIAIO-TEFLON CON NEOPRENE INCAPSULATO (NEOTOPF) SARANNO TUTTI UNIDIREZIONALI, DISPOSTI SECONDO LA TANGENTE ALL'ASSE DI TRACCIAMENTO.

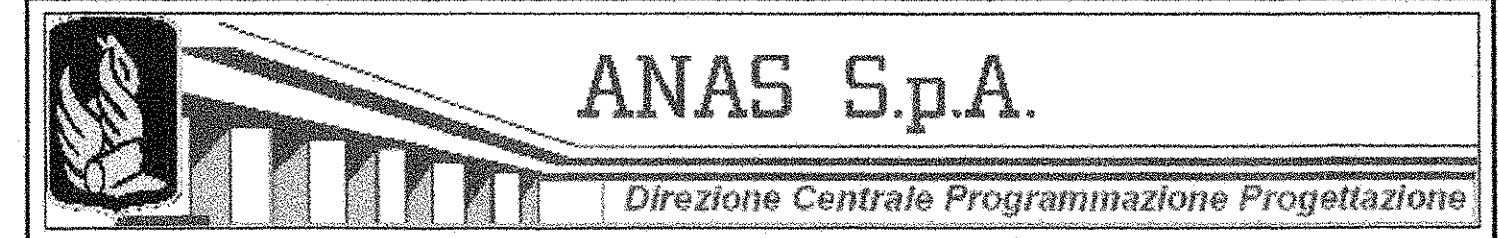

**LAVORI DI COSTRUZIONE DELLA**  
**S.S.106 JONICA (E90) - CAT. B -**  
**MEGALOTTO 9**  
DALL'O SVINCOLO AEROPORTO S.ANNA (KM 235+800)  
A MANDATORICCIO (KM 306+000)

PROGETTO PRELIMINARE - STUDIO DI IMPATTO AMBIENTALE

**GRUPPO DI PROGETTAZIONE ANAS**  
RESPONSABILE DI SETTORE: Dott. Arch. Giuseppe Barila  
RESPONSABILE DI ITINERARIO: Dott. Ing. Giulio Petrucci  
RESPONSABILI TECNICI: Dott. Ing. Domenico Cirino Tracciati, Dott. Ing. Marco Mancina Geotecnico, Dott. Ing. Fulvio M. Saccoccato Idraulico, Dott. Ing. Davide Di Pietro Strutturale, Dott. Geol. Stefano Serangeli Geologia, Dott. Arch. Barbara Bonchini Ambiente, Dott. Ing. Francesco Bezi Impianti, Geom. Andrea F. Furlan Computi

**PROGETTISTA:** Dott. Ing. ANTONIO VALENTE  
Ordine degli Ingegneri di Roma n° 20739

**ASSISTENZA ALLA PROGETTAZIONE**

**RTL:** PROGER Spa  
VIA Ingegneria Srl  
D'APPOLONIA Spa  
DE.MA.CO Srl

**22 LUG. 2005 004043**

Il Responsabile dello Studio di Impatto Ambientale: Dott. Arch. Barbara Bonchini  
Ord. Arch. Roma e Prov. N. 14321

VISTO-IL RESP. DEL PROCEDIMENTO: Dott. Arch. GIUSEPPE BARILA

DATA: \_\_\_\_\_  
PROTOCOLLO: \_\_\_\_\_

**PROGETTO PRELIMINARE**  
VIADOTTO SAN LEO  
PLANIMETRIA, PROSPETTO E SEZIONI

| CODICE PROGETTO | CODICE FILE                       | TITOLO           | REVISIONE     | FOGLIO         | SCALA         |
|-----------------|-----------------------------------|------------------|---------------|----------------|---------------|
| LO7161P0401     | T00_VI39_STR_DI01_B.DWG           | VIADOTTO SAN LEO | B             | 01             | 1:500         |
| D               |                                   |                  |               |                |               |
| C               |                                   |                  |               |                |               |
| B               | Modificato secondo controllo ANAS | Mag-2005         | Ing. Franchin | Ing. Di Pietro | Ing. Petrucci |
| A               | Emissione                         | Giù-2004         | Ing. Franchin | Ing. Di Pietro | Ing. Petrucci |
| REV.            | DESCRIZIONE                       | DATA             | VERIFICATO    | CONTROLLATO    | APPROVATO     |