

DISEGNI DI RIFERIMENTO


DESCRIZIONE

-PANNELLA DI LUBRIFICAZIONE DELL'OPERA
-PANNELLA DI LUBRIFICAZIONE DELL'OPERA
-SEZIONI IPO-CALDERA ARTIFICIALE


CODICE

INS000E2P72CA1200001
INS000E2P72CA1200001
INS000E2P72CA1200001


SEZIONE N° 1
PROGRESSIVA 123+153.90

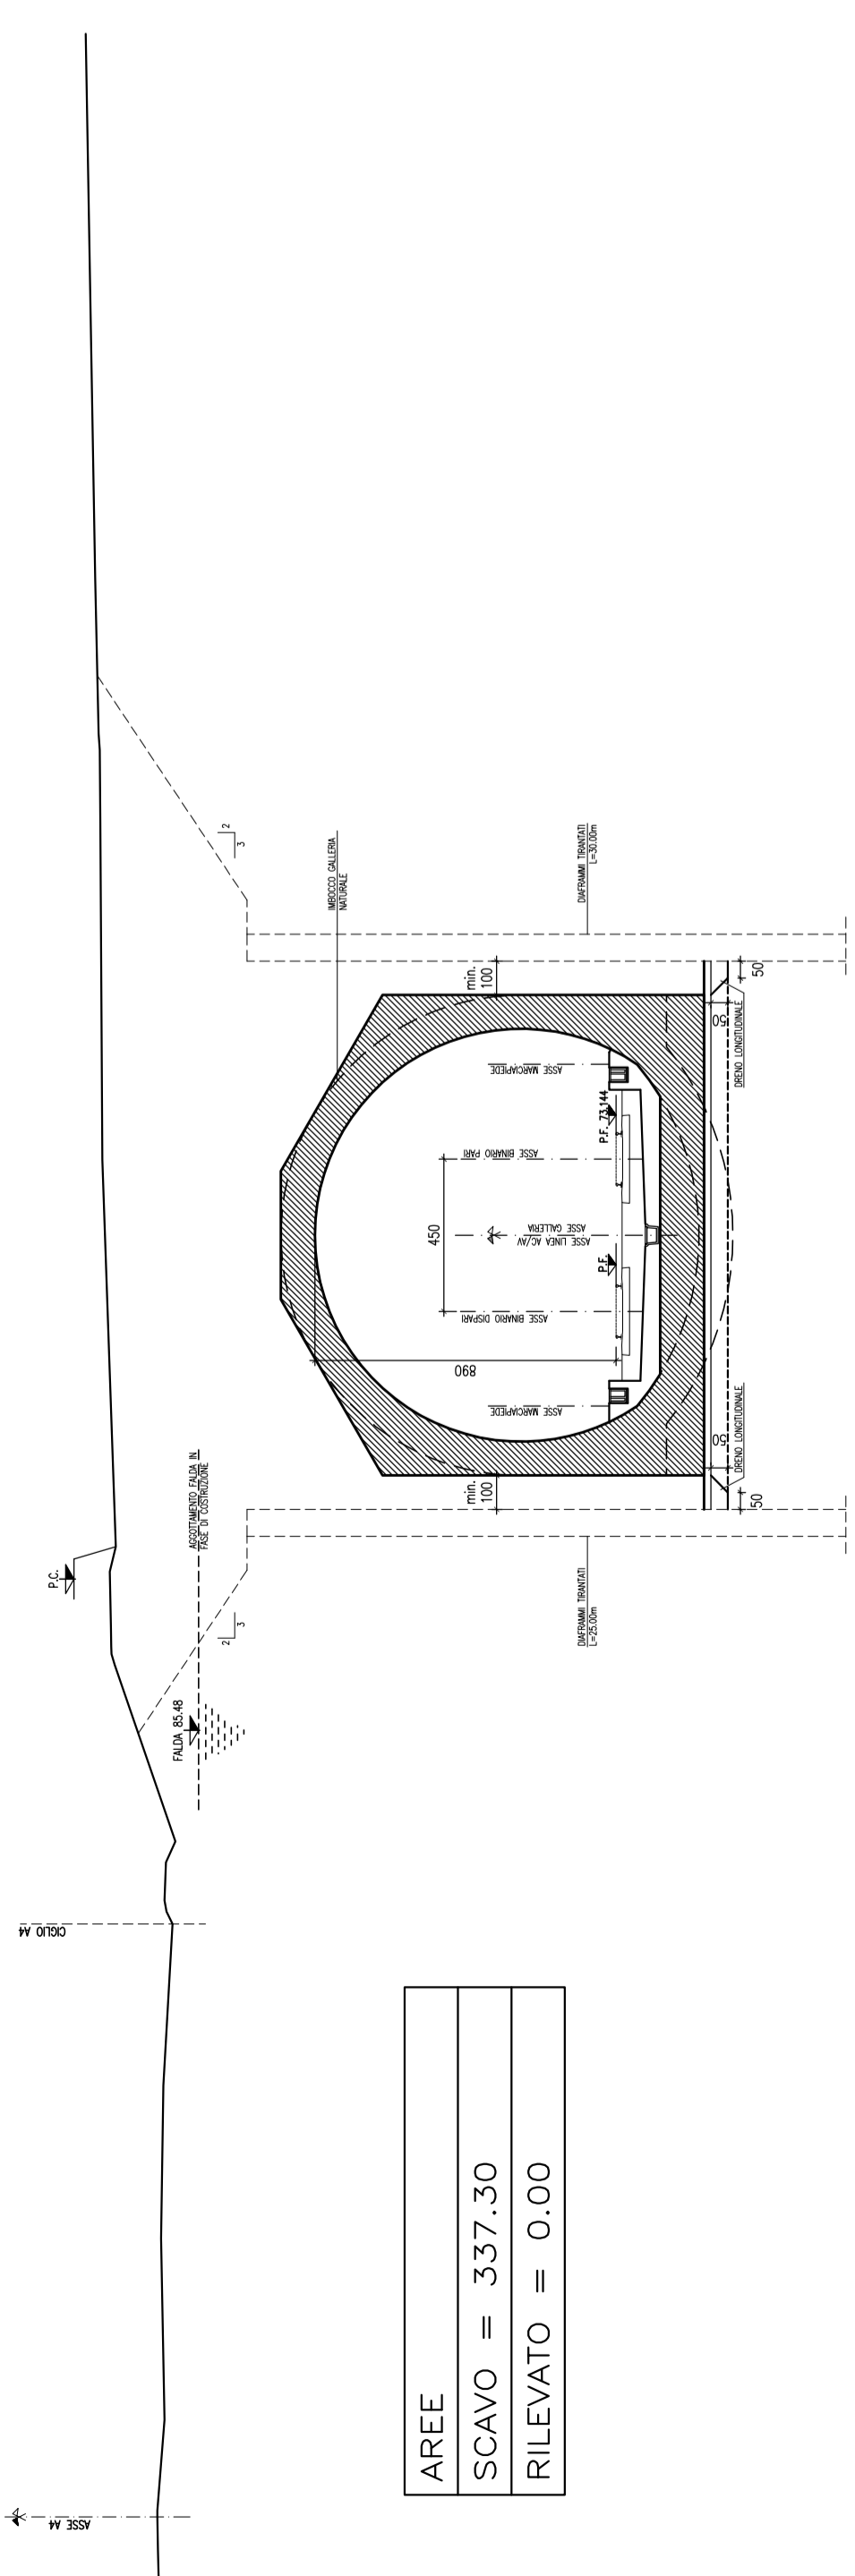


SEZIONE N° 5
PROGRESSIVA 123+350.00

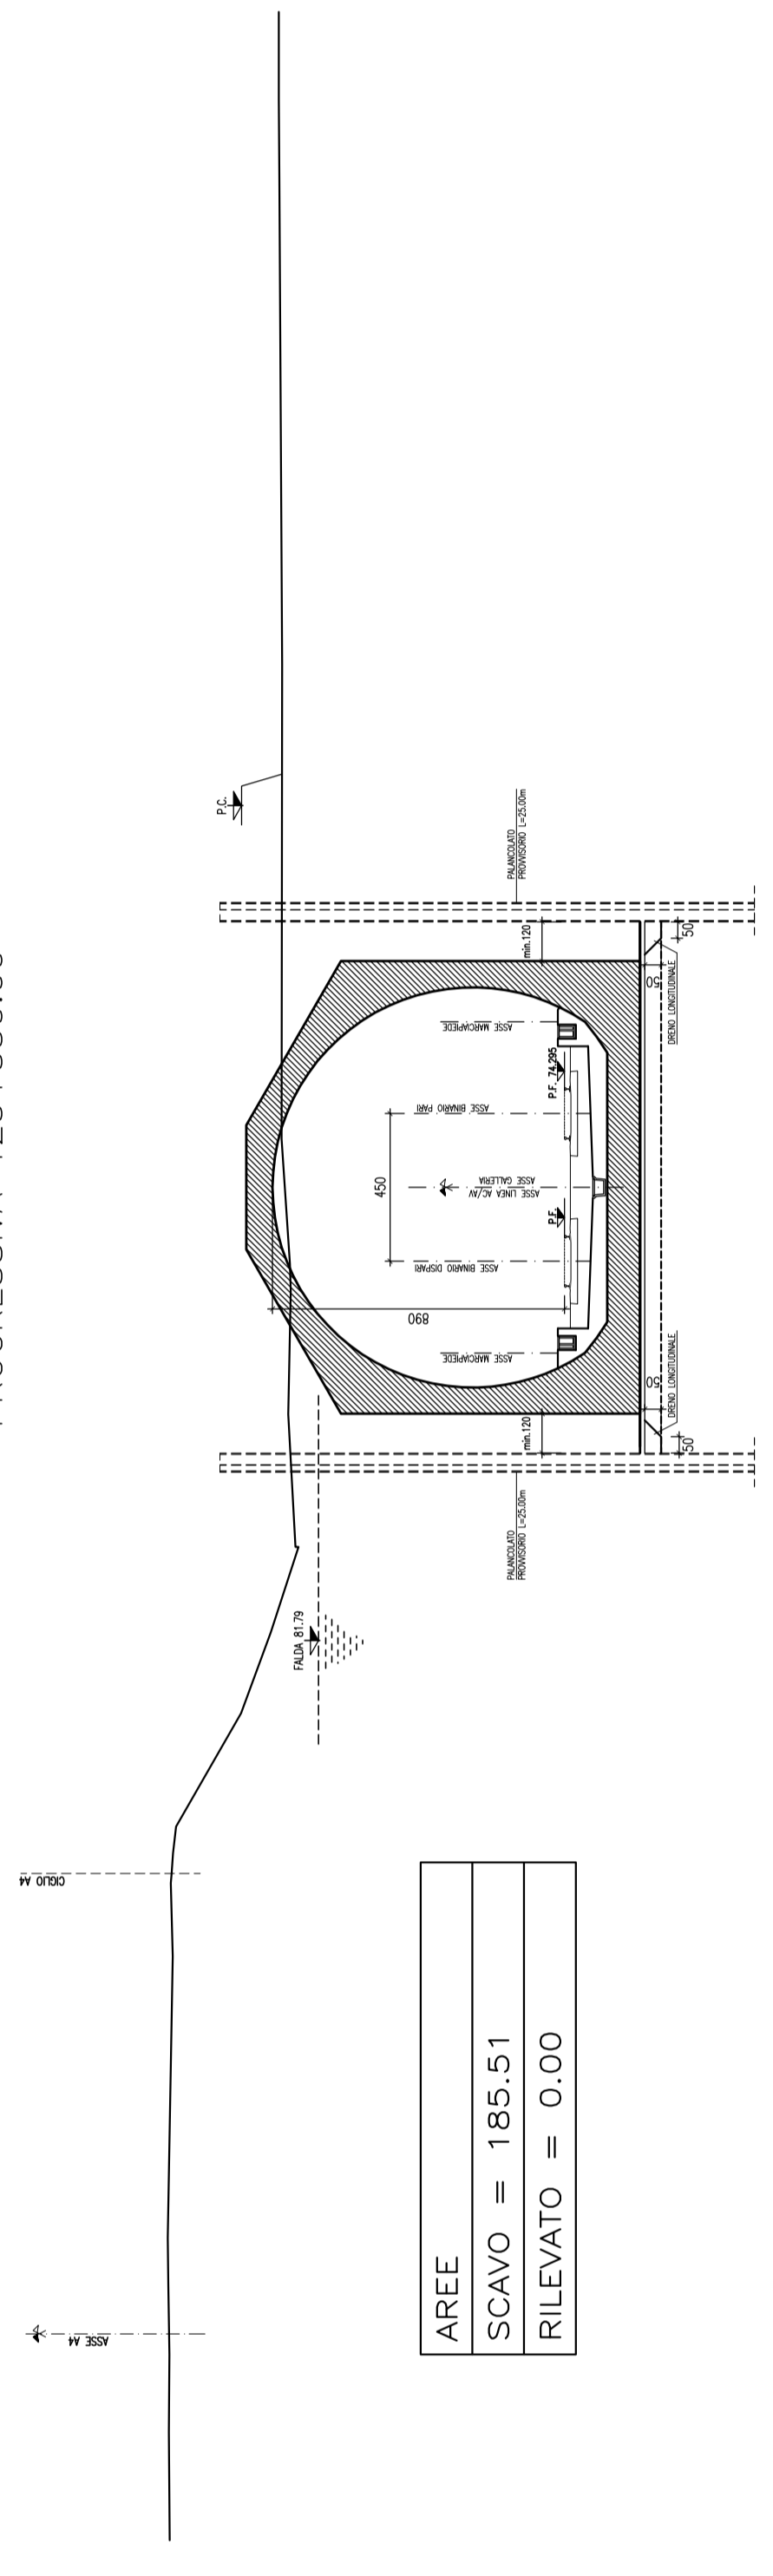


SEZIONE N° 2
PROGRESSIVA 123+200.00

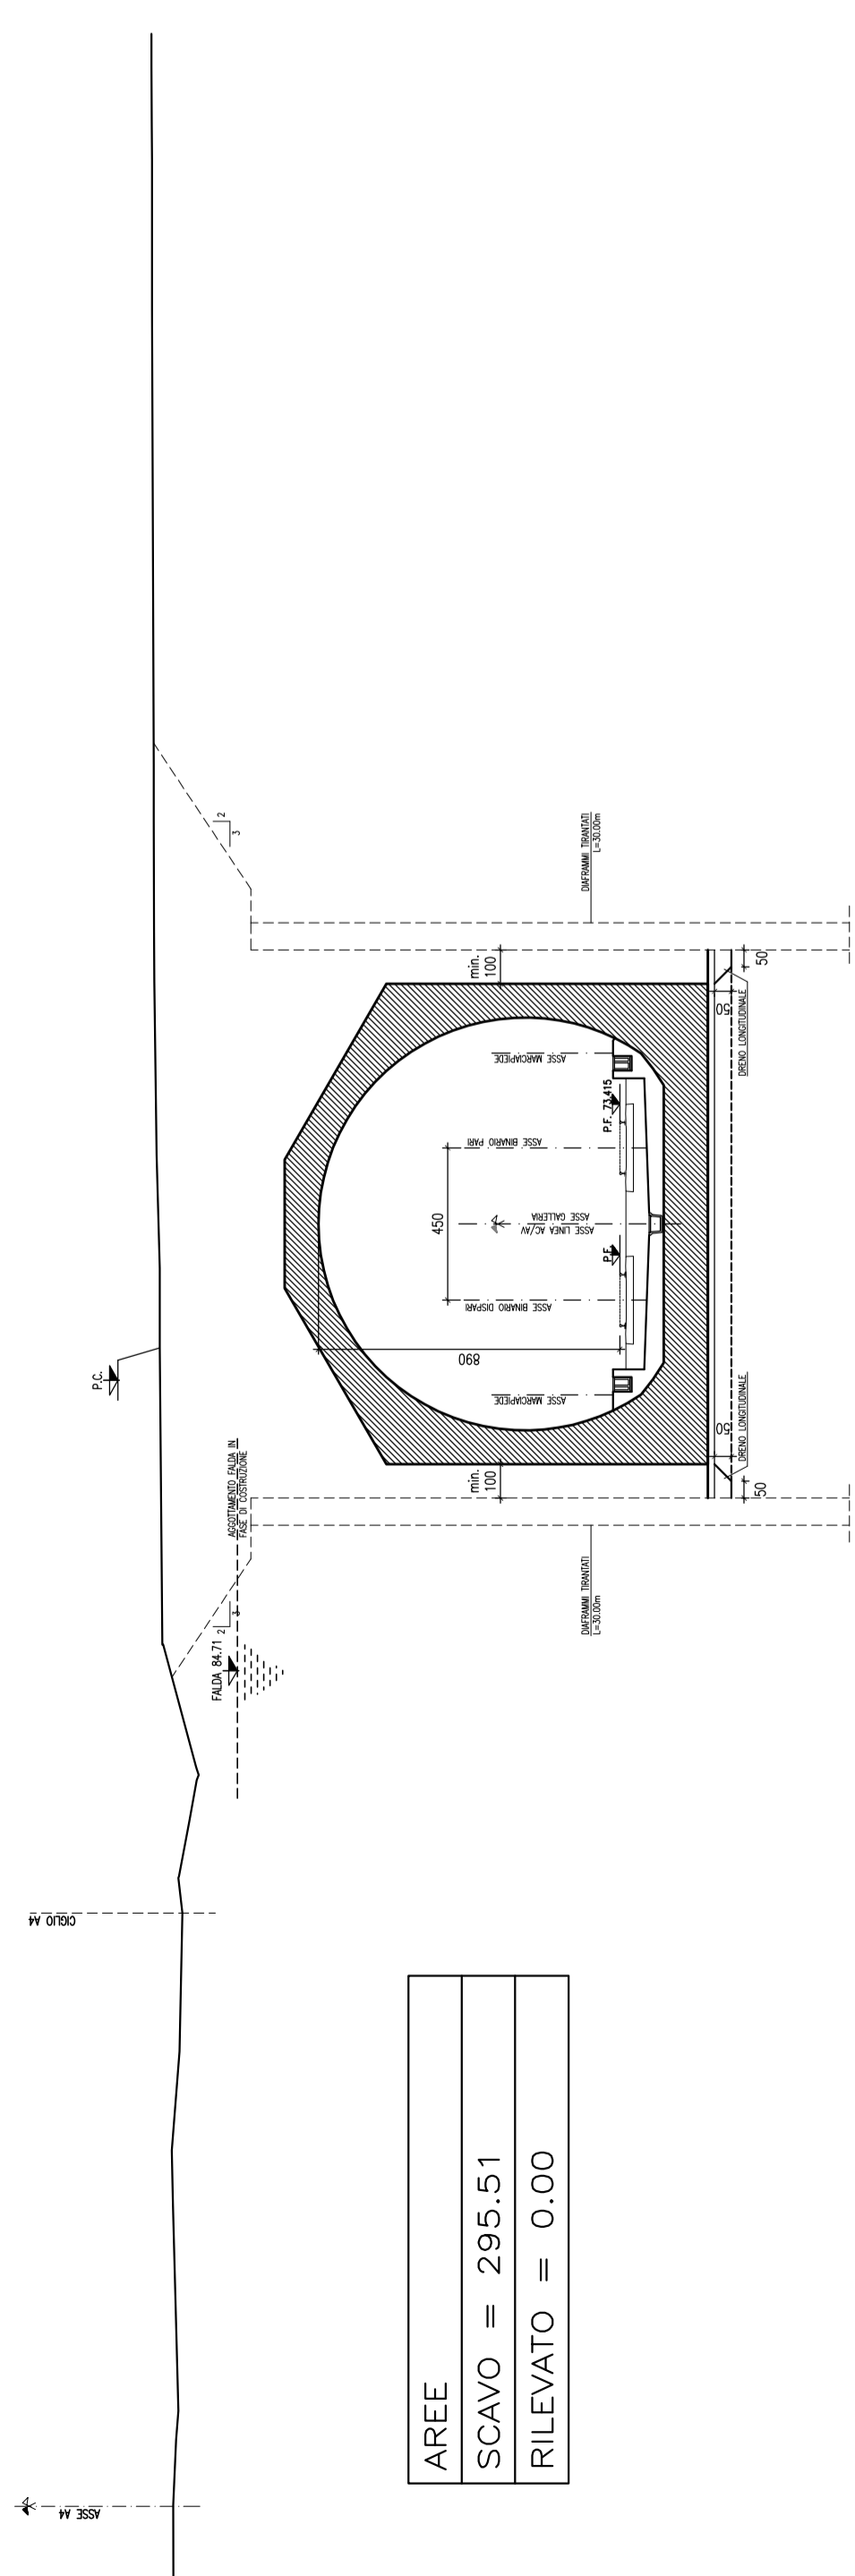


SEZIONE N° 6
PROGRESSIVA 123+400.00

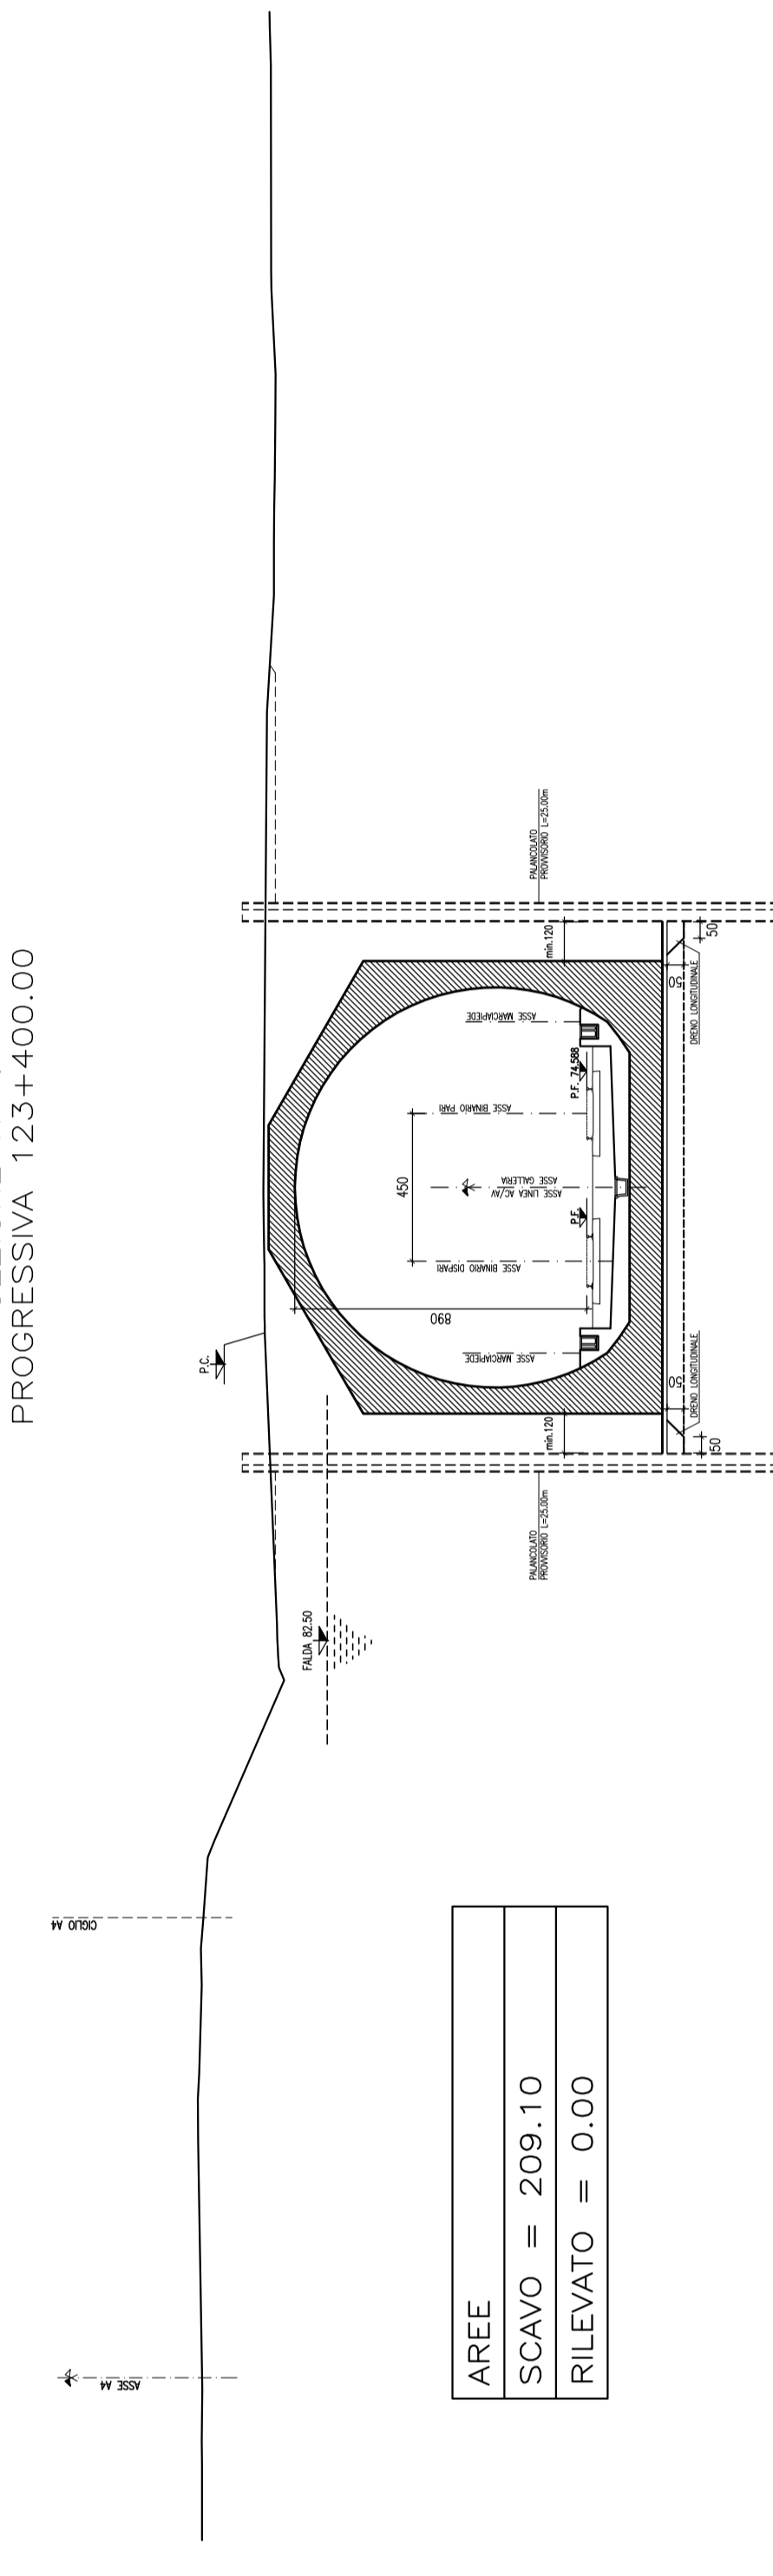


SEZIONE N° 3
PROGRESSIVA 123+250.00

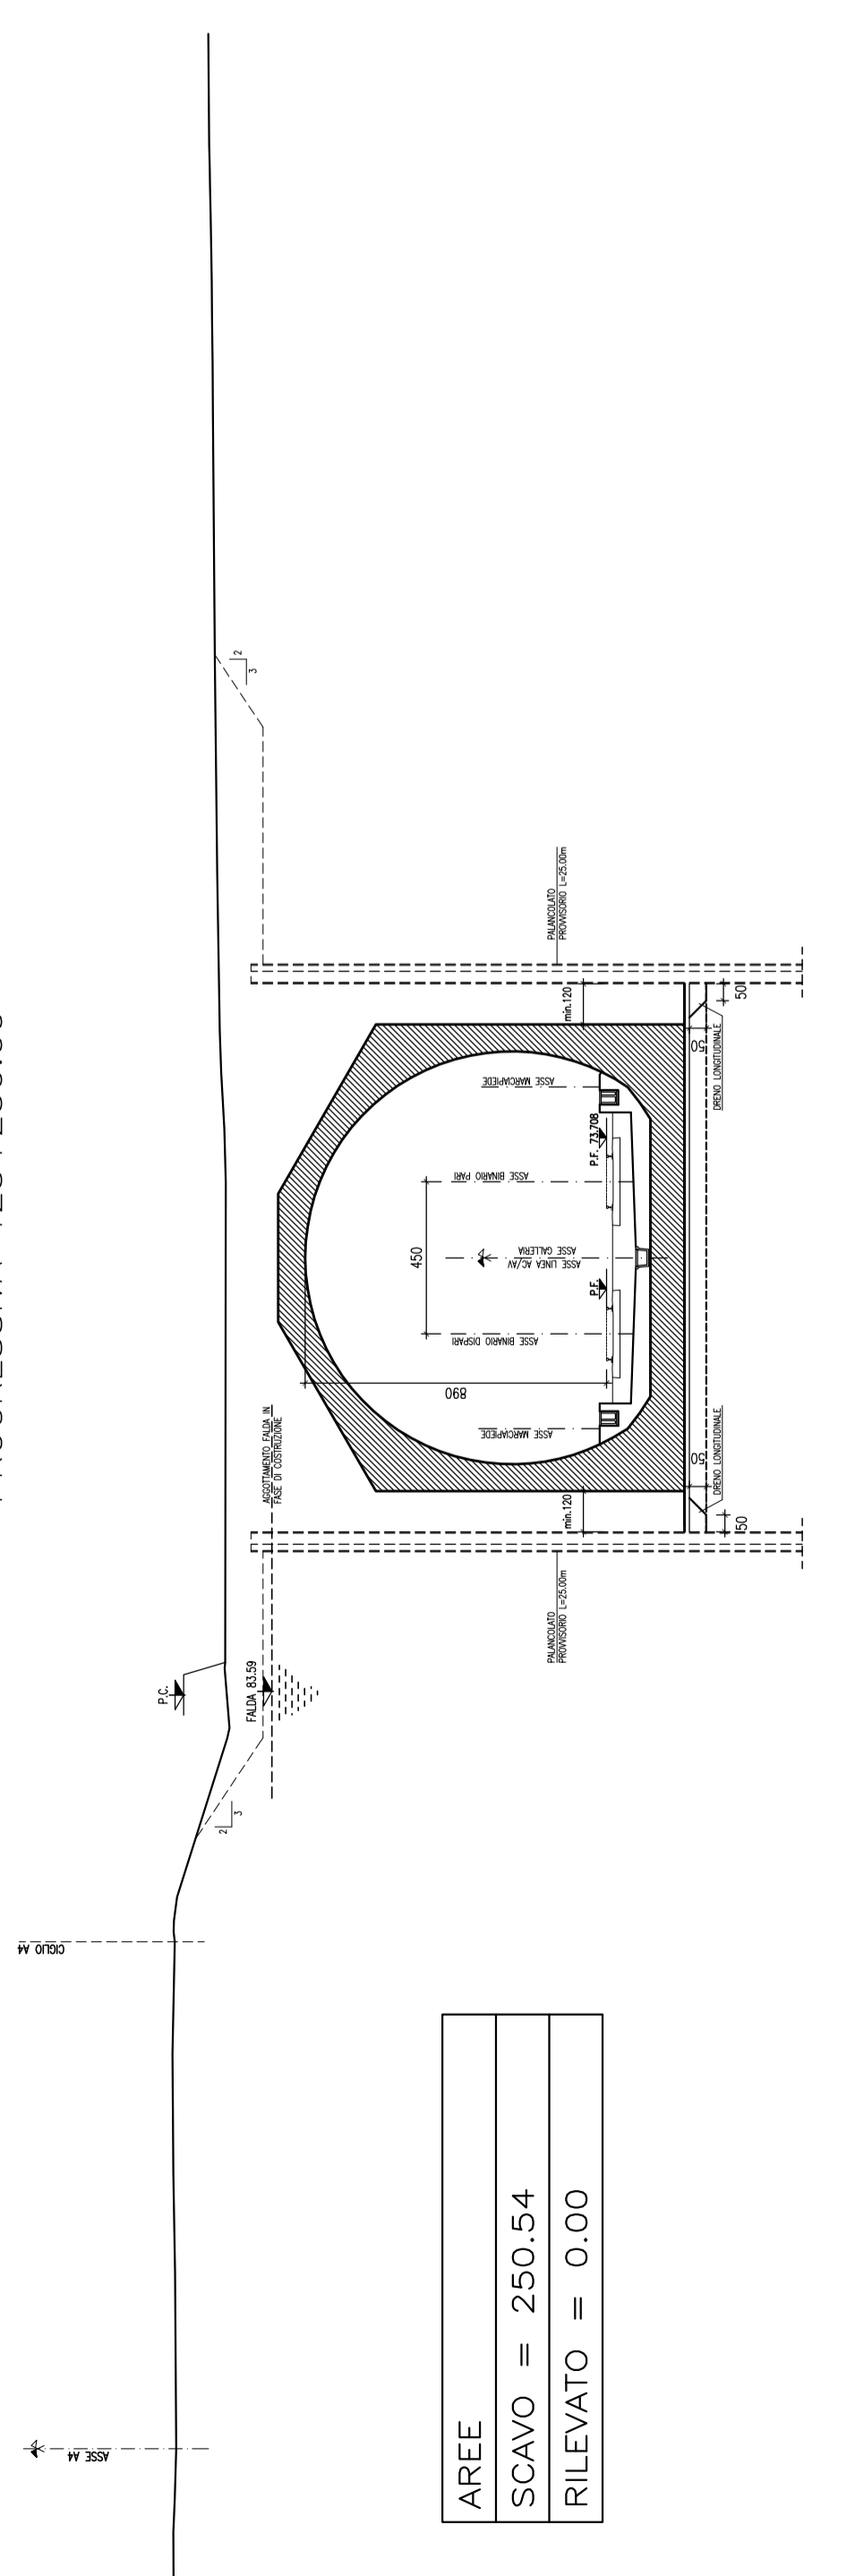


SEZIONE N° 7
PROGRESSIVA 123+450.00

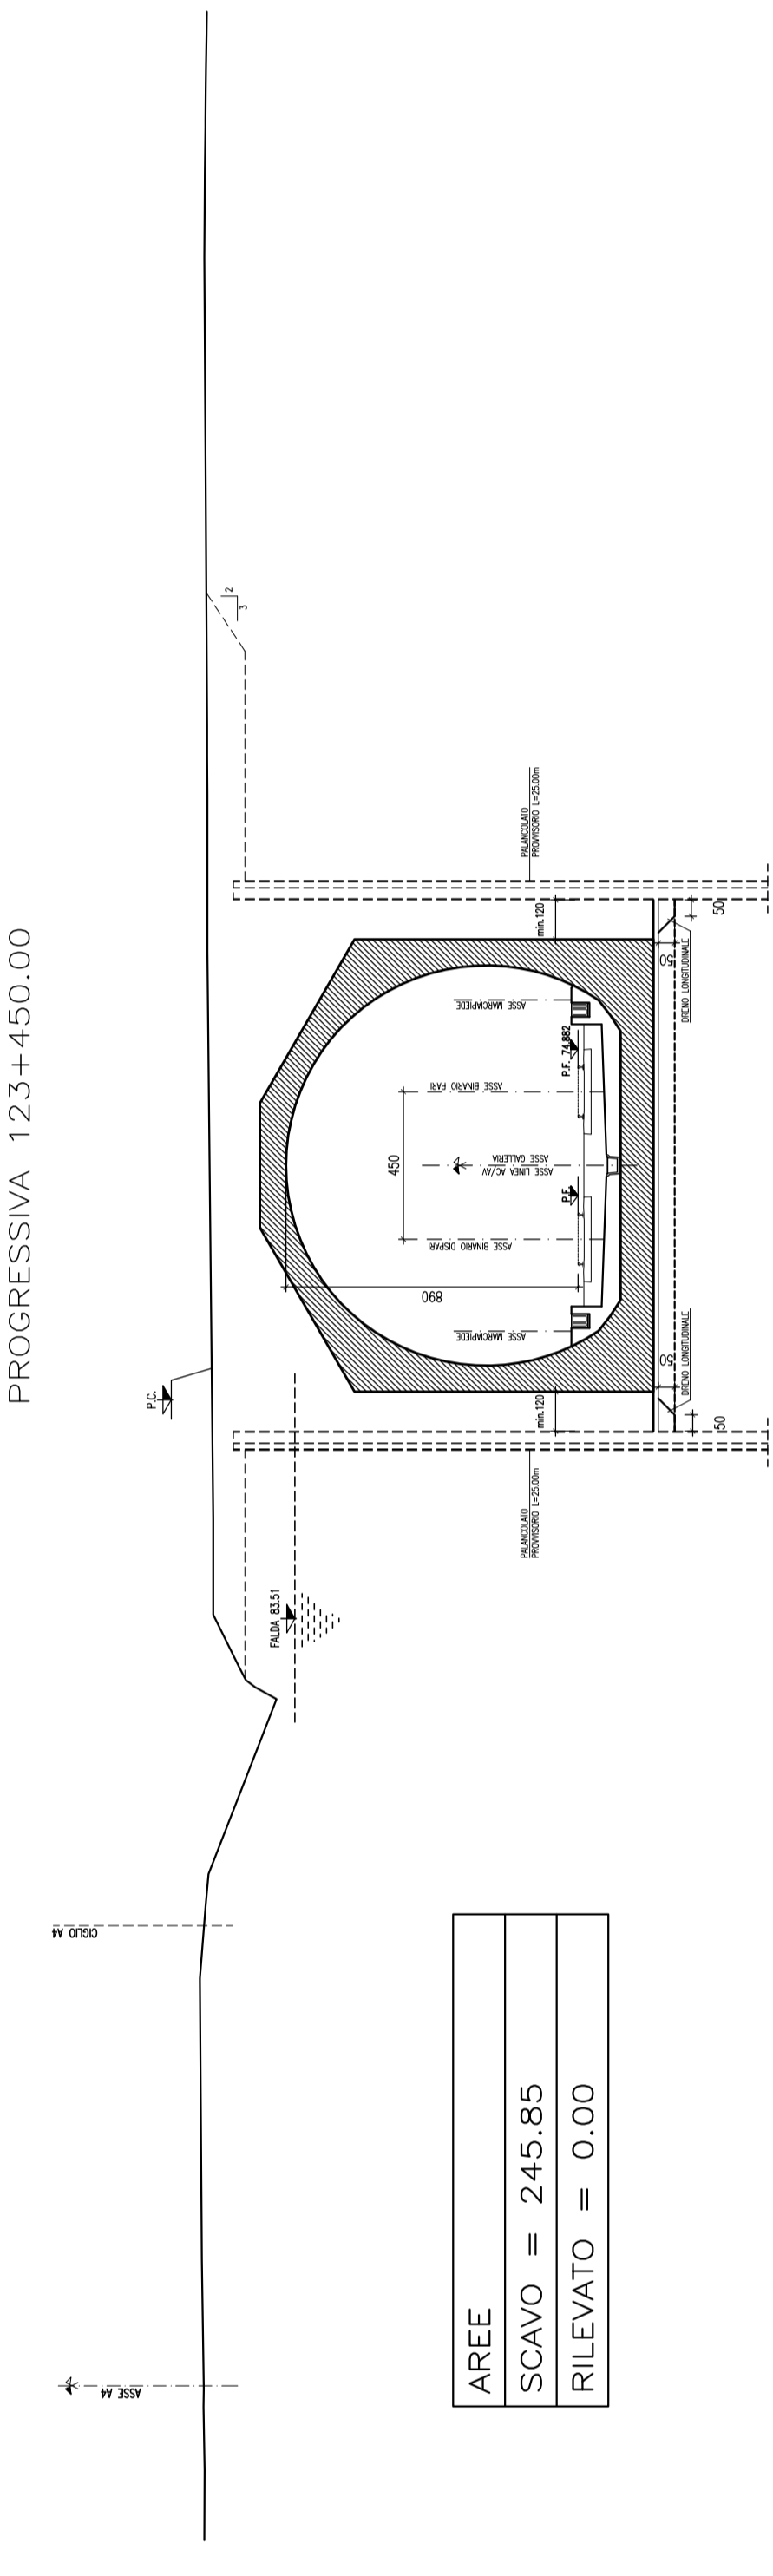

SEZIONE N° 4
PROGRESSIVA 123+300.00

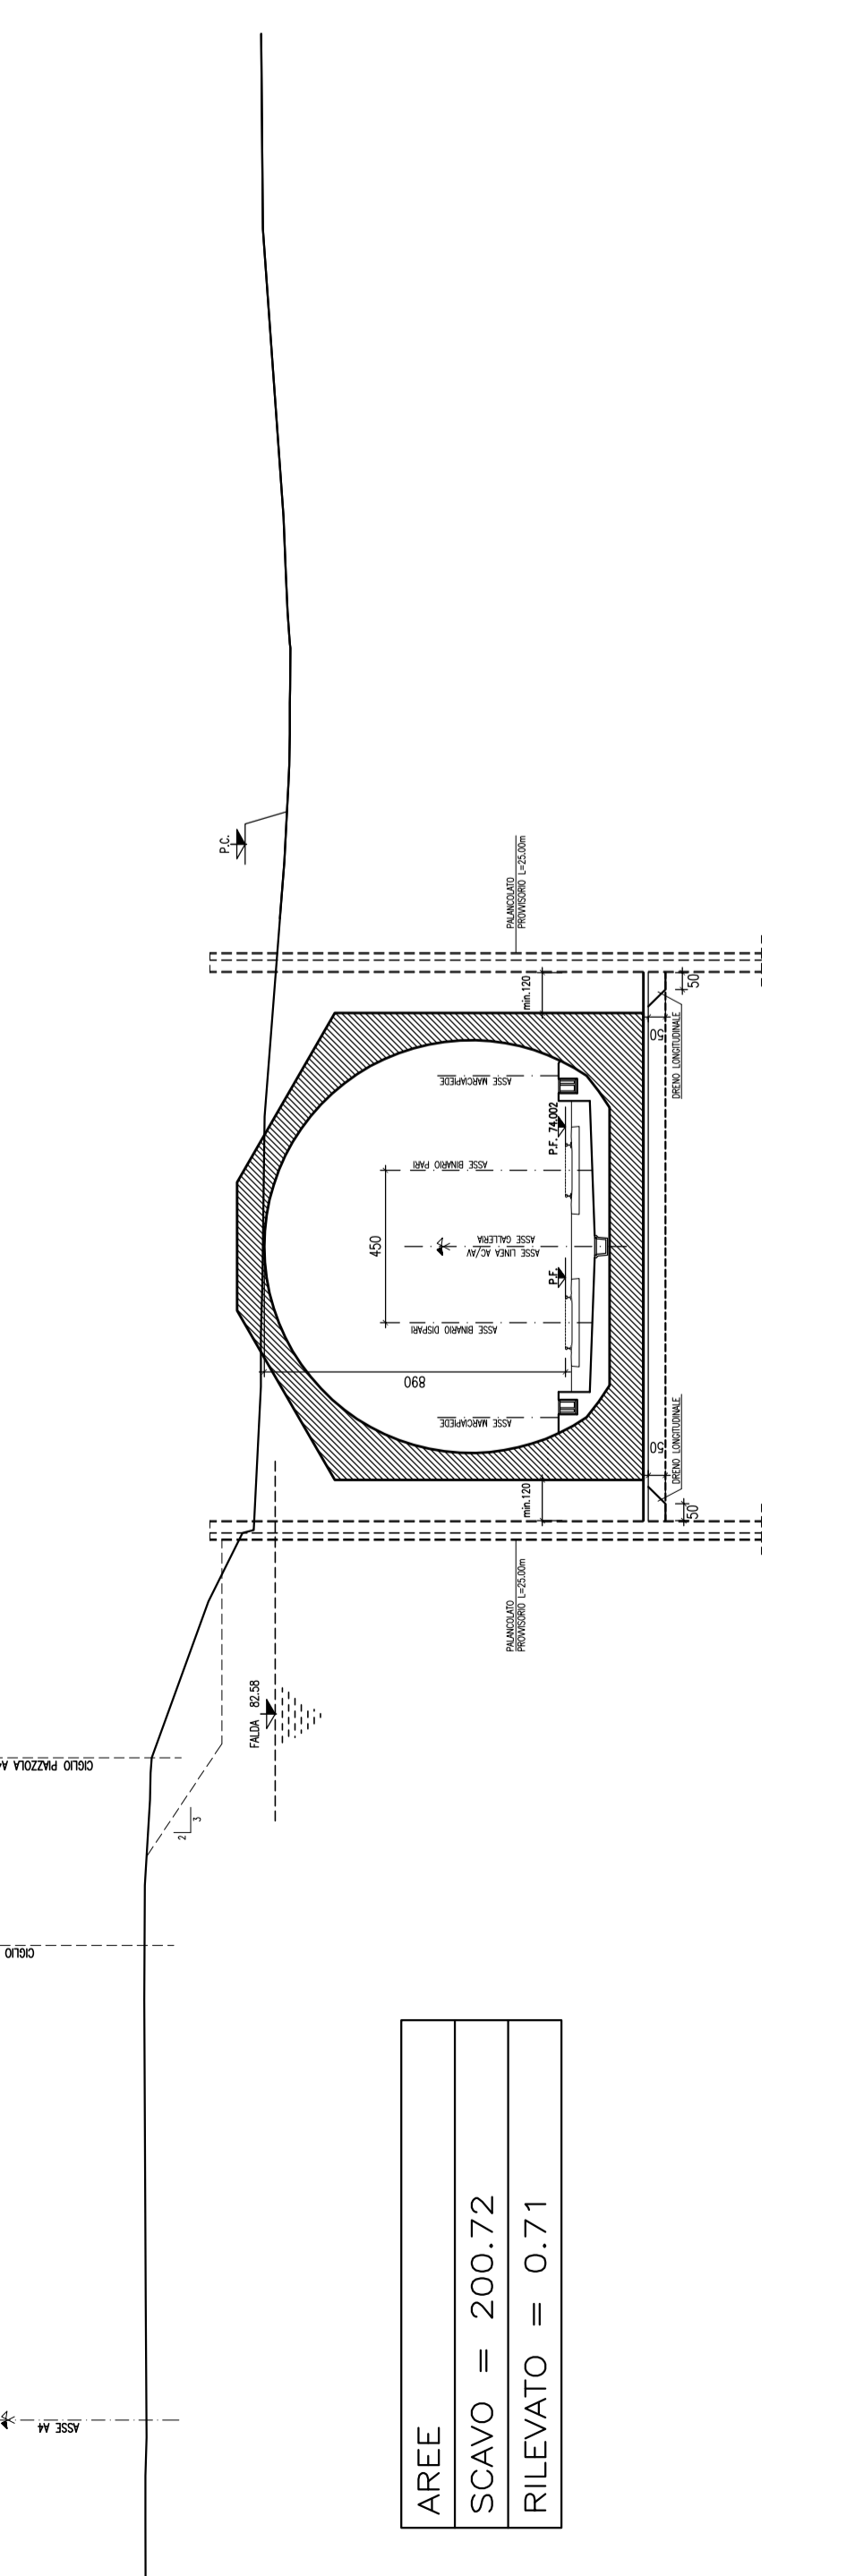

SEZIONE N° 8
PROGRESSIVA 123+500.00

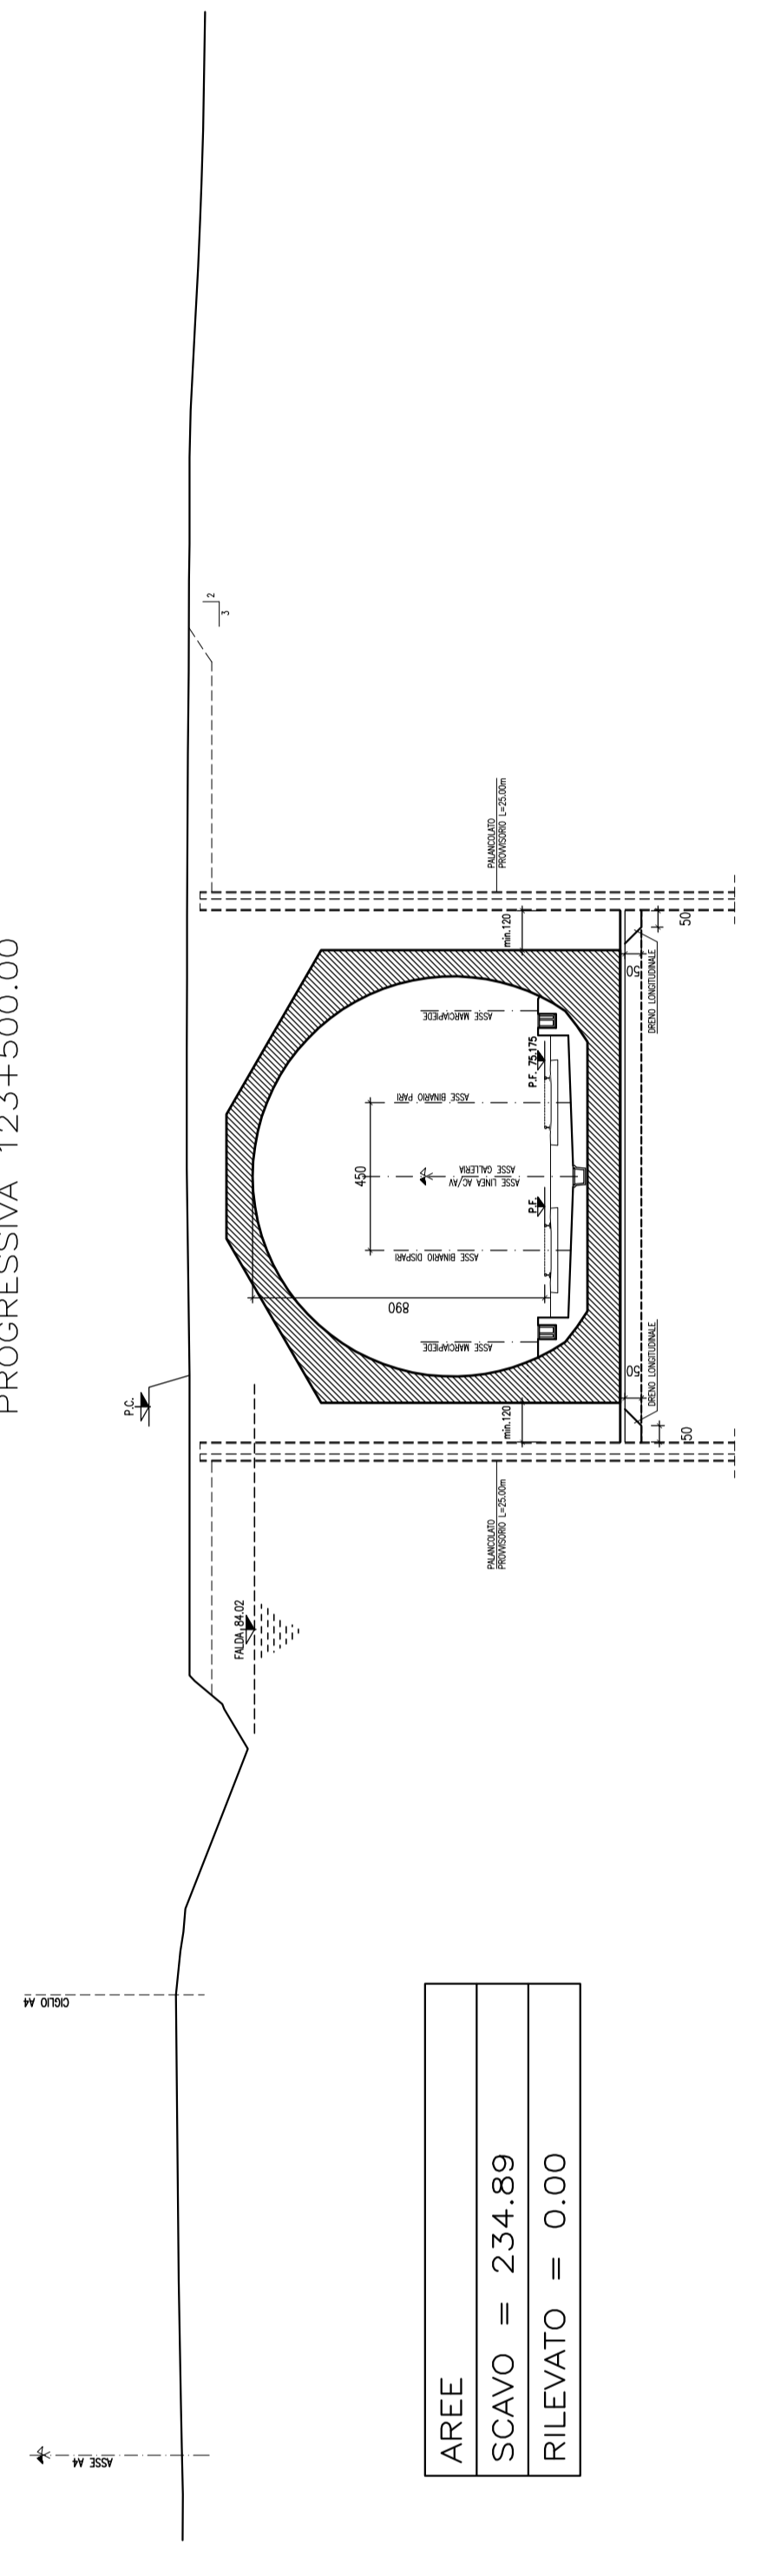

NOTE GENERALI

NOTA: LA RIMODELLAZIONE DEL TERRENO E' CONTENUTA NELLA "PARTE 18 - OPERE DI MITIGAZIONE AMBIENTALE".
1 - TUTTE LE MISURE SONO ESPRESSE IN CM.
2 - LE QUOTE ALTIMERICHE SONO ESPRESSE IN M S.L.M.

CARATTERISTICHE DEI MATERIALI

COMMITENTE:



ATA SORVEGLIANZA:




GENERAL CONTRACTOR:



INFRASTRUTTURE FERROVIARIE STRATEGICHE DEFINITE DALLA LEGGE OBIETTIVO N. 443/01

LINEA A.V./A.C. TORINO - VENEZIA Tratta MILANO - VERONA
Lotto funzionale Brescia-Verona
PROGETTO DEFINITIVO

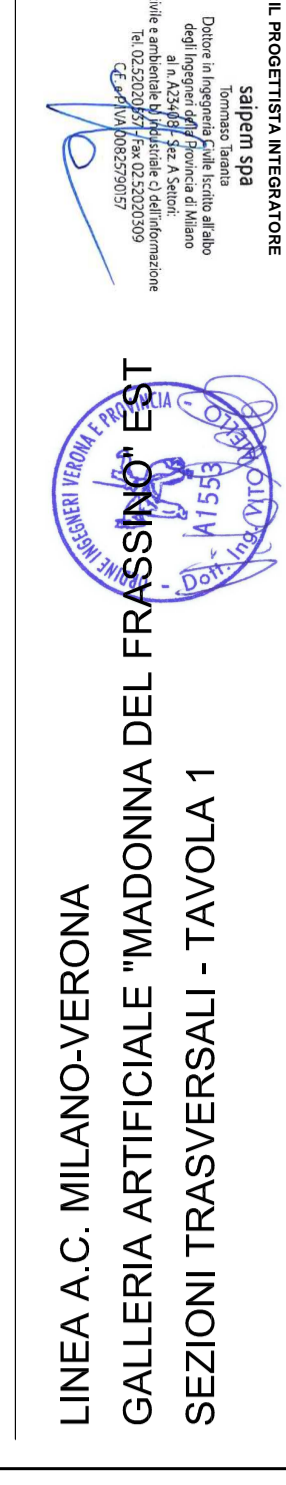

ATA SORVEGLIANZA



Verificato	Data	Approvato	Data

COMMESSA	LOTTO	FASE	ENIT	TPO/DOC	GRANDISCRIPA	PROGR.	REV.	SCALA
IN05	00	D	E2	W9	SA1200	001	1	1:200

PROGETTAZIONE GENERAL CONTRACTOR			
N°	Data	Descrizione	Autore/Verificatore/Approvatore
0	13/03/14	EMMISSIONE PER COD	ARELLO / MANDUCCI / LAZZARI / MONTI
1	10/07/14	REVISIONE PER COD	ARELLO / MANDUCCI / LAZZARI / MONTI
2			
3			