

DISEGNI DI RIFERIMENTO

DESCRIZIONE

-PILASTRI DI LIBERAZIONE DELL'OPERA
-SEZIONI PER PALERNA ARTIFICIALE
-SEZIONI PER PALERNA ARTIFICIALE

CODICE

INS00002P70A120001
INS00002P70A120001
INS00002P70A120001


NOTE GENERALI

NOTA: LA RIMODELLAZIONE DEL TERRENO E CONTENUTA NELLA "PARTE 18 - OPERE DI MITIGAZIONE AMBIENTALE".


1 - TUTTE LE MISURE SONO ESPRESSE IN CM
2 - LE QUOTE ALTIMETRICHE SONO ESPRESSE IN M S.L.M.

CARATTERISTICHE DEI MATERIALI


SEZIONE N° 9
PROGRESSIVA 123+550.00

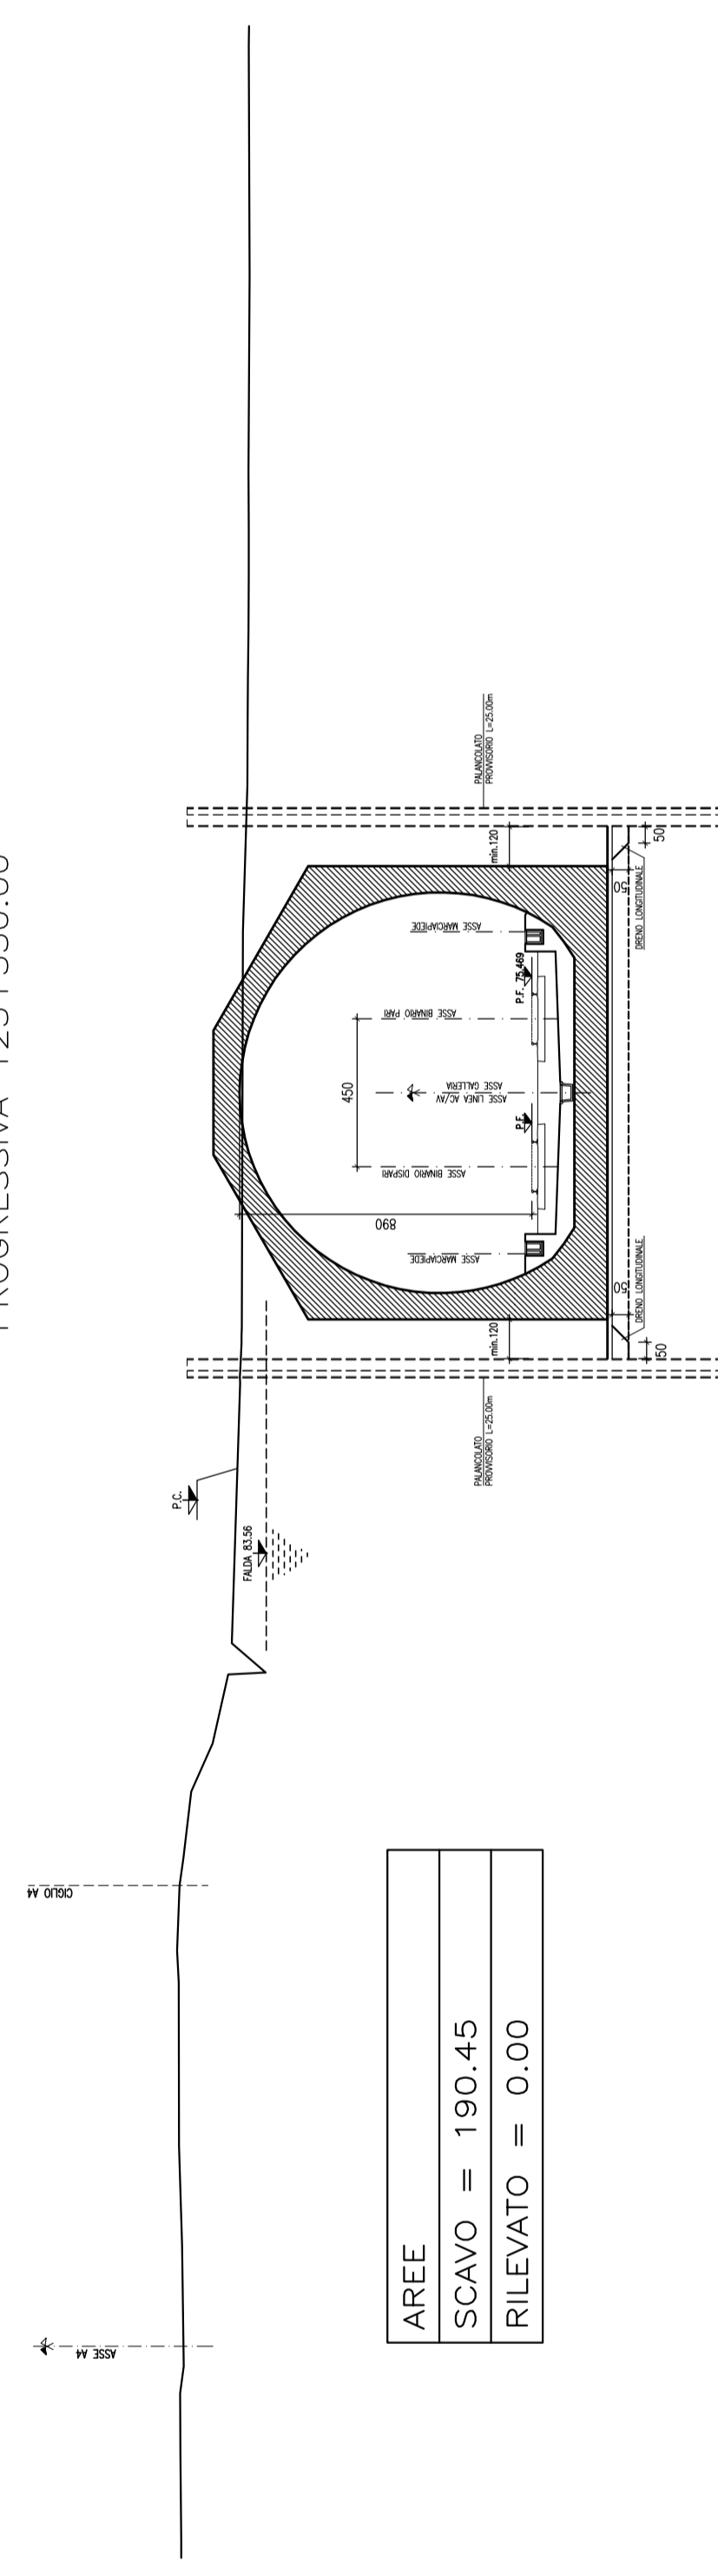


SEZIONE N° 10
PROGRESSIVA 123+600.00

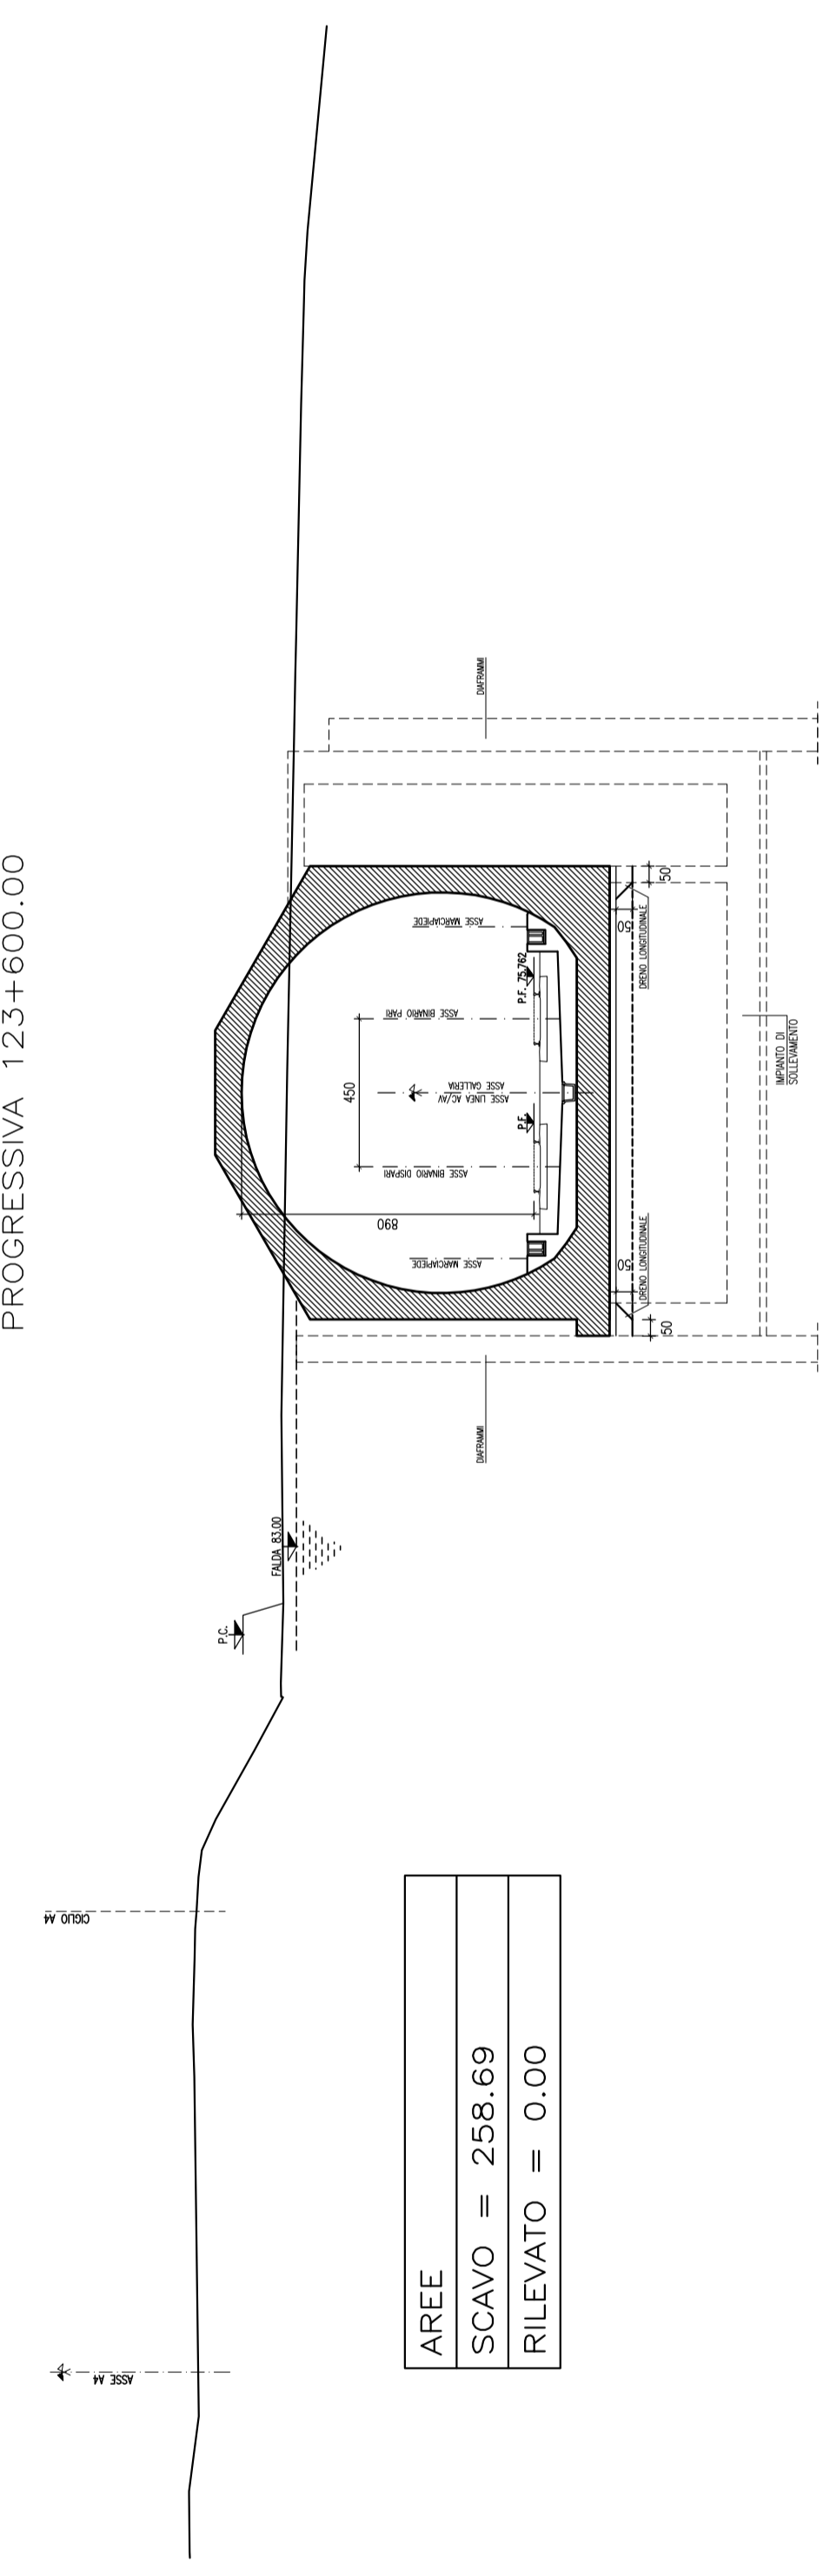

SEZIONE N° 11
PROGRESSIVA 123+605.00

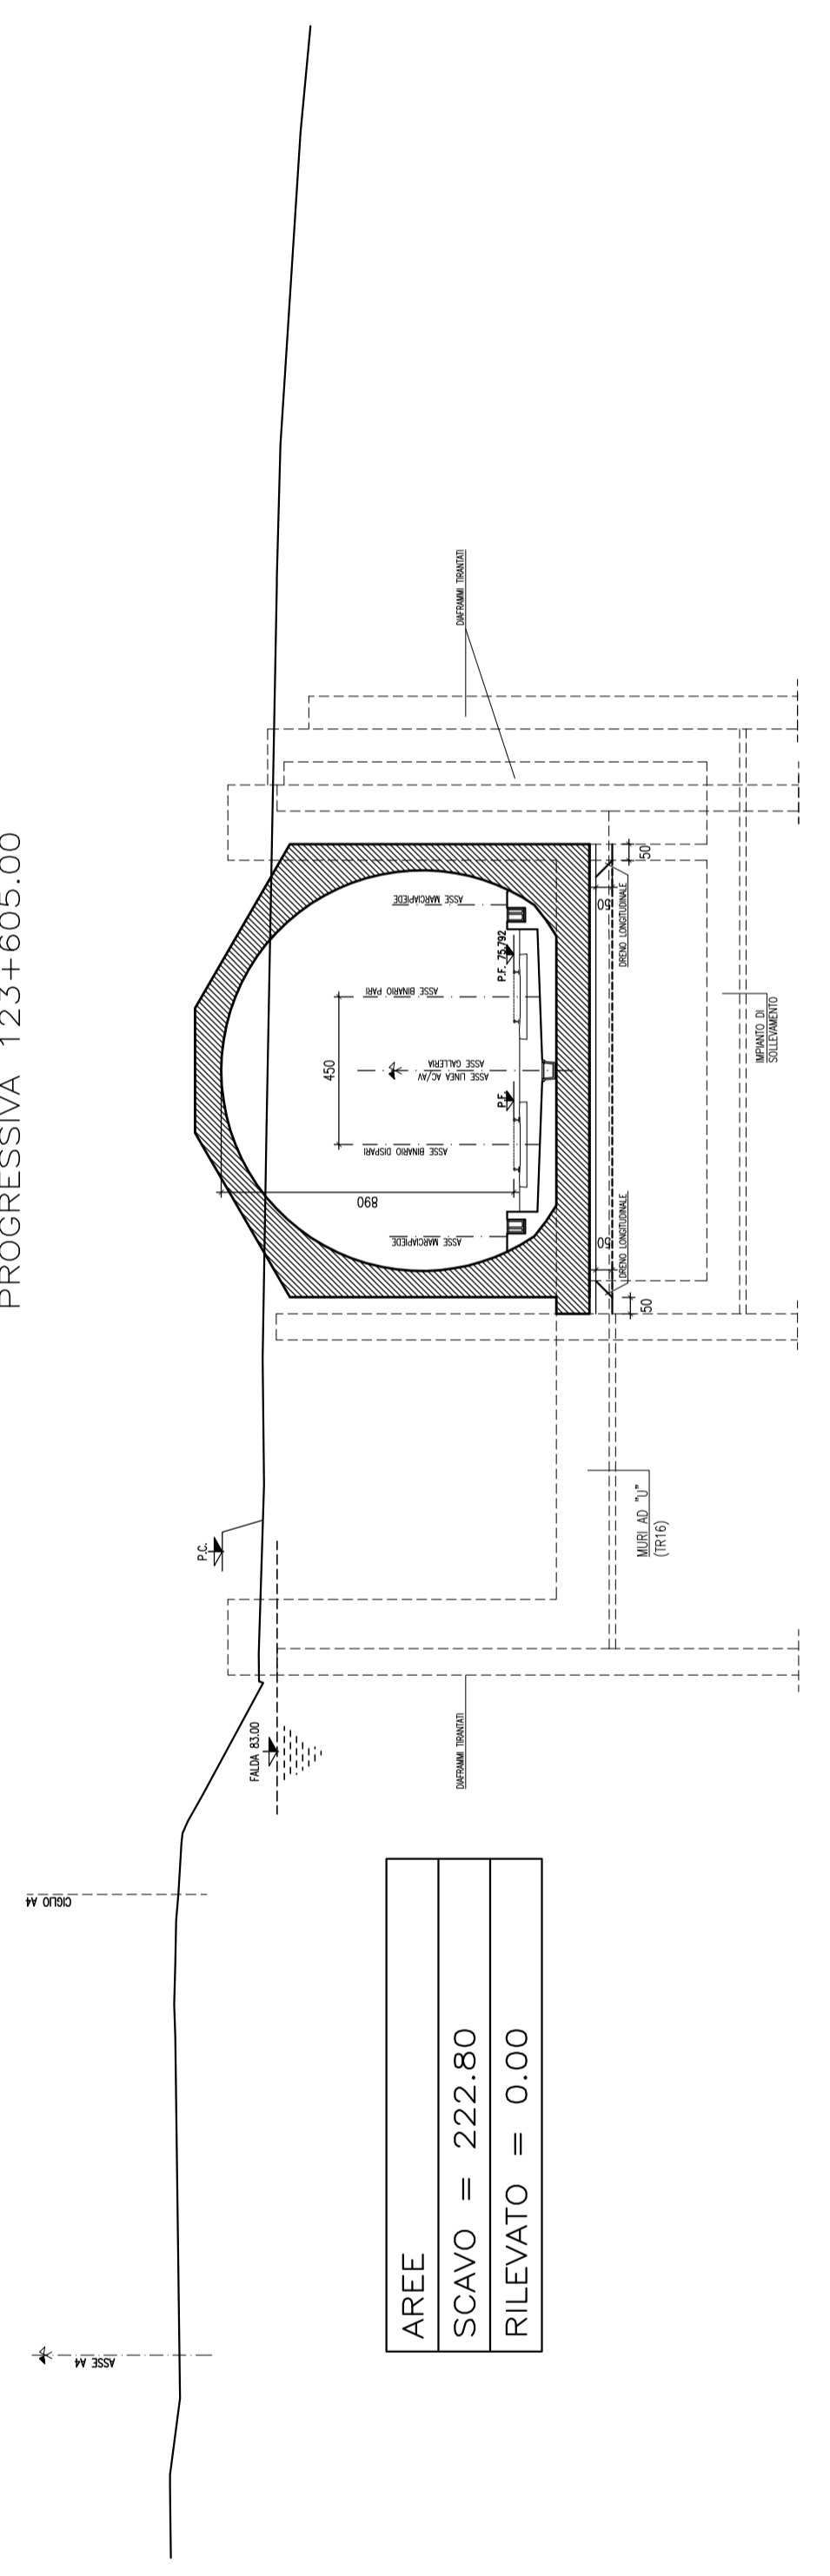

SEZIONE N° 12
PROGRESSIVA 123+655.00

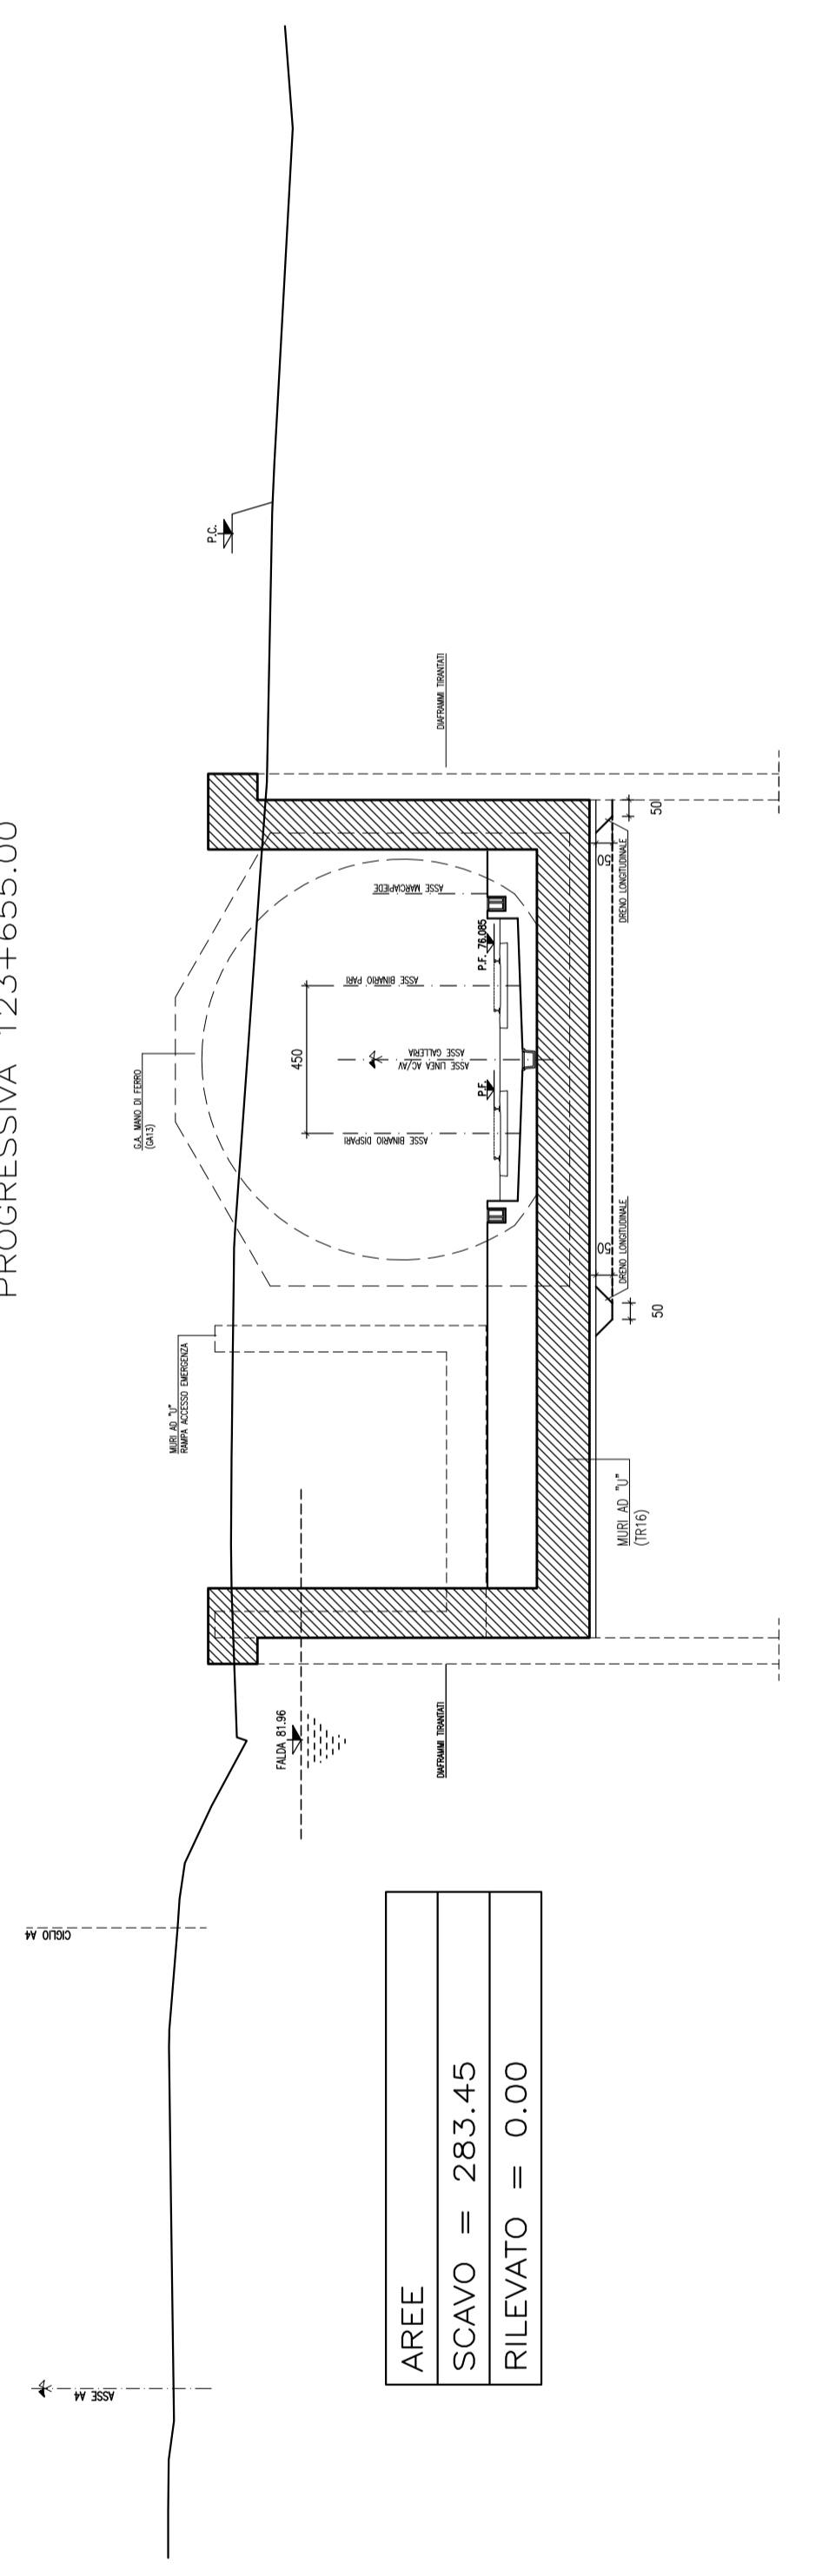

ALTA SORVEGLIANZA

GENERAL CONTRACTOR



INFRASTRUTTURE FERROVIARIE STRATEGICHE DEFINITE DALLA LEGGE OBIETTIVO N. 443/01
LINEA A.V. /A.C. TORINO - VENEZIA Tratta MILANO - VERONA
Lotto funzionale Brescia-Verona
PROGETTO DEFINITIVO

LINEA A.C. MILANO-VERONA
GALLERIA ARTIFICIALE "MADONNA DEL FRASSINO" EST
SEZIONI TRASVERSALI - TAVOLA 2

ALTA SORVEGLIANZA



COMMESSA LOTTO FASE ENTE TITOLOC. ORBAUSCIPRA PROG. REV. SCALA
11005 00 D E2 M9 SA1200 002 1 1:200

PROGETTAZIONE GENERALE CONTRACTOR

Rev.	Data	Descrizione	Autore	Verificato	Data	Provenienza	Data
0	31/03/14	EMMISSIONE PER COS	ANILLO	31/03/14	DI MANDO	31/03/14	LAZARINI
1	11/07/14	REVISIONE PER COS	ANILLO	11/07/14	DI MANDO	11/07/14	LAZARINI
2							
3							

Shipton SpA - CODICI 032121
Data: 01/07/14 Doc.N. INS00002P70A120001