


SEZIONE TIPO "C"

1/2 SEZIONE AD INIZIO CAMPO
SCALA 1:50

1/2 SEZIONE A FINE CAMPO
SCALA 1:50

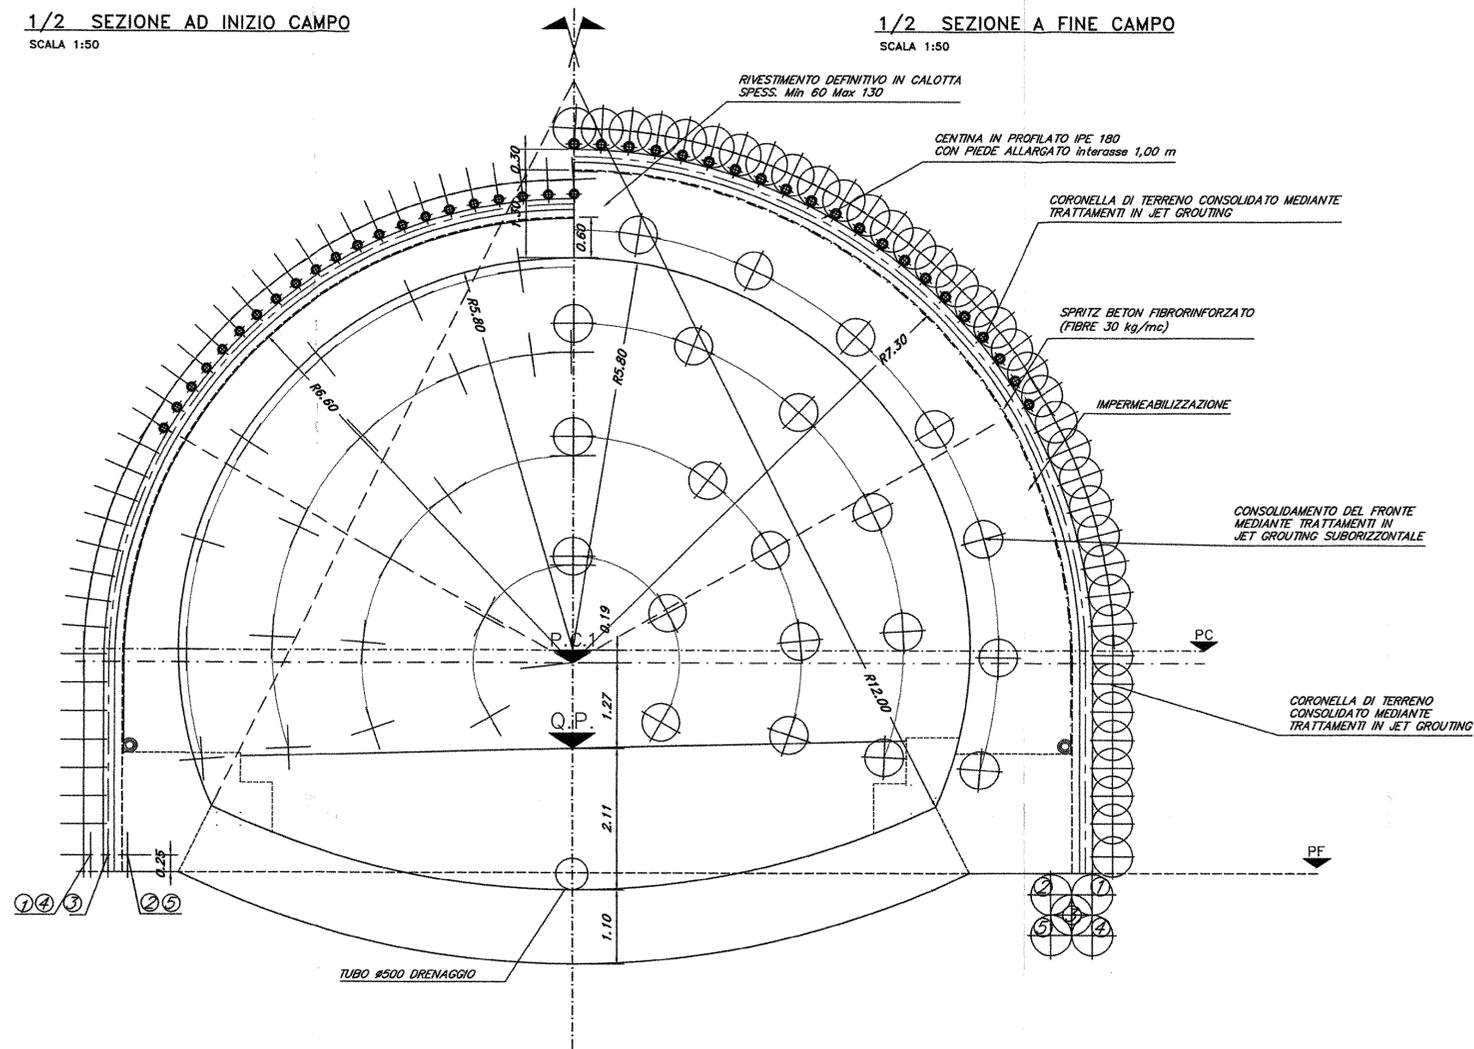

FASI ESECUTIVE

FASE "1"

ESECUZIONE AL CONTORNO DI SCAVO DI UNA CORONELLA DI TERRENO CONSOLIDATO MEDIANTE JET GROUTING SECONDO LE INDICAZIONI DI PROGETTO E DEGLI EVENTUALI DRENAGGI.

FASE "2"

ESECUZIONE DEL CONSOLIDAMENTO AL FRONTE SECONDO LE INDICAZIONI DI PROGETTO.

FASE "3"

SCAVO DI AVANZAMENTO A PIENA SEZIONE PER SFONDI MASSIMI DI 1.00m ED IMMEDIATA POSA IN OPERA DEL RIVESTIMENTO DI 1ªFASE COSTITUITO DA SPRITZ-BETON Sp.30cm, ARMATO CON CENTINE FORMATE DA 2 IPN 180/1.00m.

FASE "4"

SCAVO E GETTO DI MURETTE ED ARCO ROVERSCIO AD UNA DISTANZA MASSIMA DAL FRONTE SCAVO DIPENDENTE DALLE CARATTERISTICHE DEL TERRENO ED IN OGNI CASO NON SUPERIORE A 3 DIAMETRI.

FASE "5"

MESSA IN OPERA DELL'IMPERMEABILIZZAZIONE.

FASE "6"

GETTO DEL RIVESTIMENTO DEFINITIVO AD UNA DISTANZA MASSIMA DAL FRONTE DI SCAVO DIPENDENTE DALLE CARATTERISTICHE DEL TERRENO.



LAVORI DI COSTRUZIONE DELLA
S.S.106 JONICA (E90) - CAT. B -
MEGALOTTO 9
DALLO SVINCOLO AEROPORTO S.ANNA (KM 235+800)
A MANDATORICCIO (KM 306+000)

PROGETTO PRELIMINARE - STUDIO DI IMPATTO AMBIENTALE

GRUPPO DI PROGETTAZIONE ANAS

RESPONSABILE DI SETTORE
Dott. Arch. Giuseppe Barila
RESPONSABILE DI ITINERARIO
Dott. Ing. Giulio Petrizzelli

RESPONSABILI TECNICI
Dott. Ing. Domenico Cimino Tracciati
Dott. Ing. Marco Mancina Geotecnica
Dott. Ing. Fulvio M. Saccodato Idraulica
Dott. Ing. Davide Di Pietro Strutture
Dott. Geol. Stefano Sarangelli Geologia
Dott. Arch. Barbara Bianchini Ambiente
Dott. Ing. Francesco Bezzi Impianti
Geom. Andrea F. Furlan Computi

PROGETTISTA:

Dott. Ing. ANTONIO VALENTE
Ordine degli Ingegneri di Roma n° 20739

ASSISTENZA ALLA PROGETTAZIONE

RTI:

PROGER SpA
VIA Ingegneria Srl
D'APPOLONIA SpA
DE.MA.CO Srl

22 LUG. 2005 0 0 4 0 4 3

Il Responsabile dello Studio di Impatto Ambientale
Dott. Arch. Barbara Bianchini
Ord. Arch. Roma e Prov. N. 14321

VISTO IL RESP. DEL PROCEDIMENTO
Dott. Arch. GIUSEPPE BARILA

DATA
PROTOCOLLO

PROGETTO PRELIMINARE
OPERE D'ARTE MAGGIORI TIPO: GALLERIE
SEZIONE TIPO 'C'

CODICE PROGETTO	CODICE FILE	T00_GN01_GET_ST03B.DWG	REVISIONE	FOGLIO	SCALA:
L07161	P 0401	CODICE ELAB. T00GN01GETST03	B	03 di 03	1:50
D					
C					
B	Modificato secondo controllo ANAS	Mag-2005	Ing. Nicchiarelli	Ing. Mancina	Ing. Petrizzelli
A	Emissione	Giù-2004	Ing. Nicchiarelli	Ing. Mancina	Ing. Petrizzelli
REV.	DESCRIZIONE	DATA	VERIFICATO	CONTROLLATO	APPROVATO