




FASE 1 – Sezione longitudinale

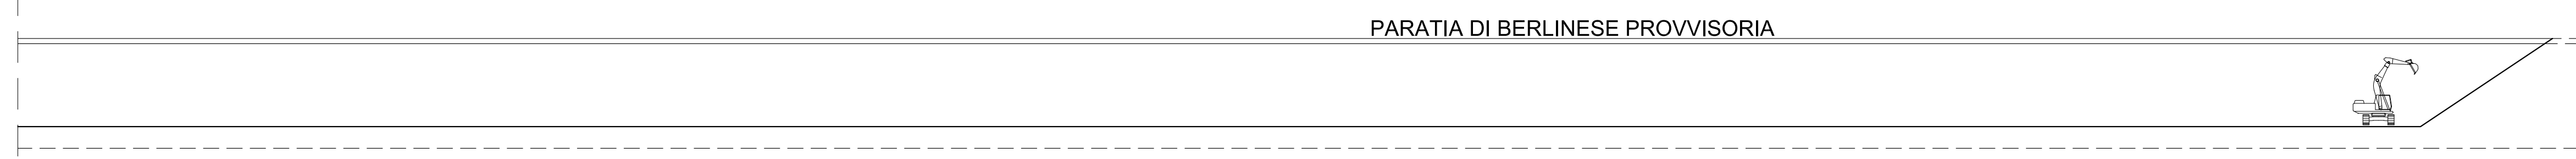


FASE 2 – Sezione longitudinale

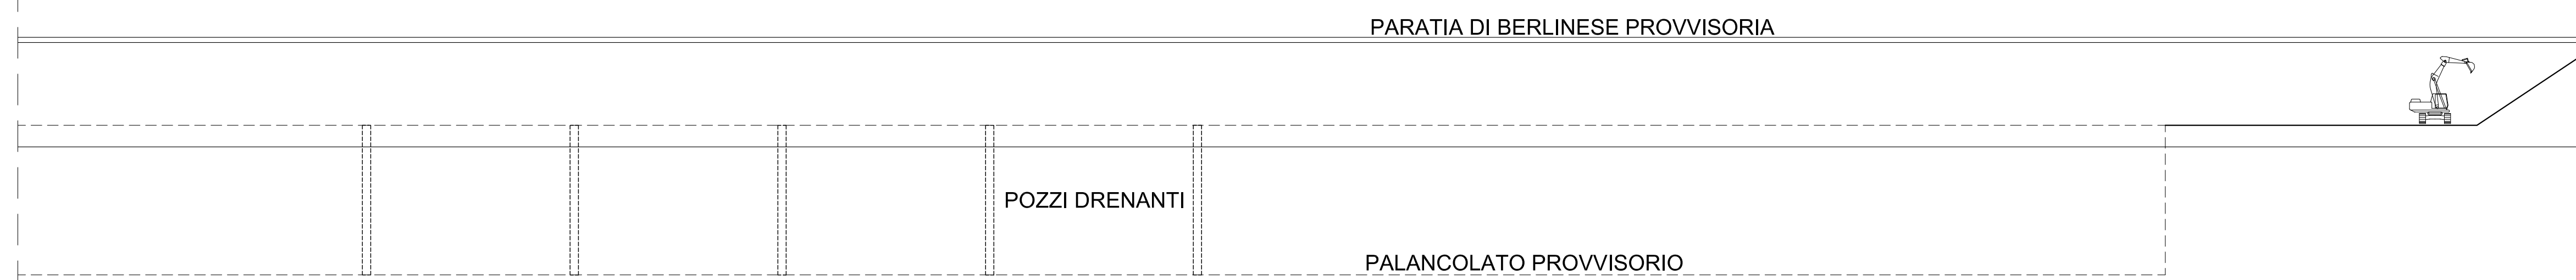


FASE 3 – Sezione longitudinale

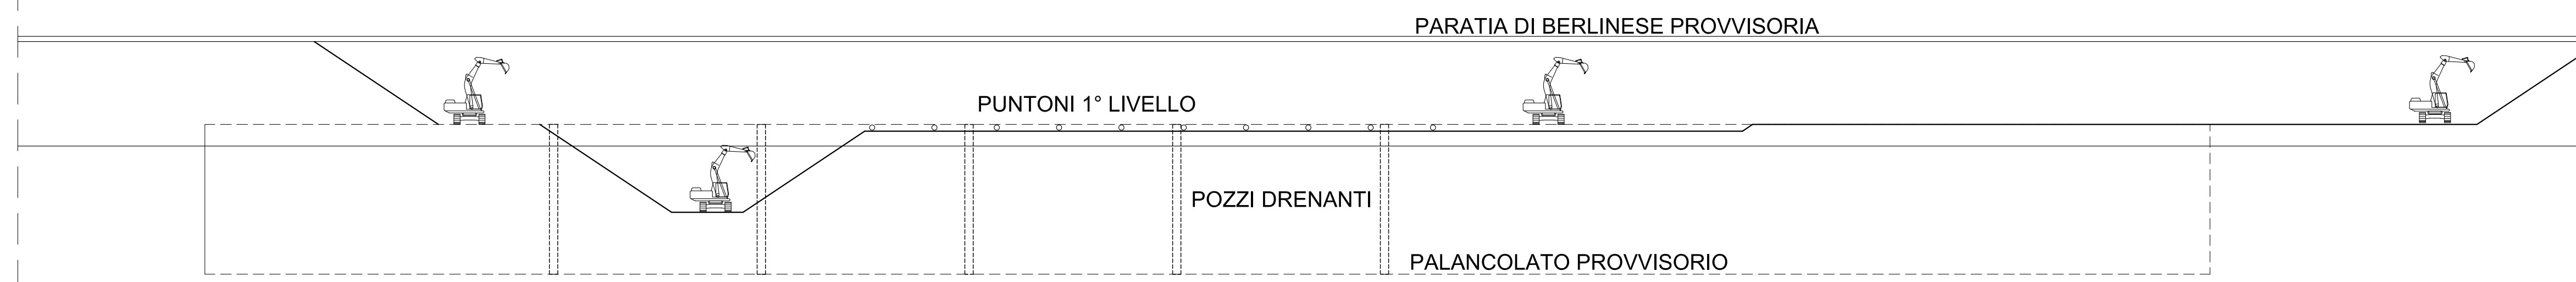


FASE 4 – Sezione longitudinale

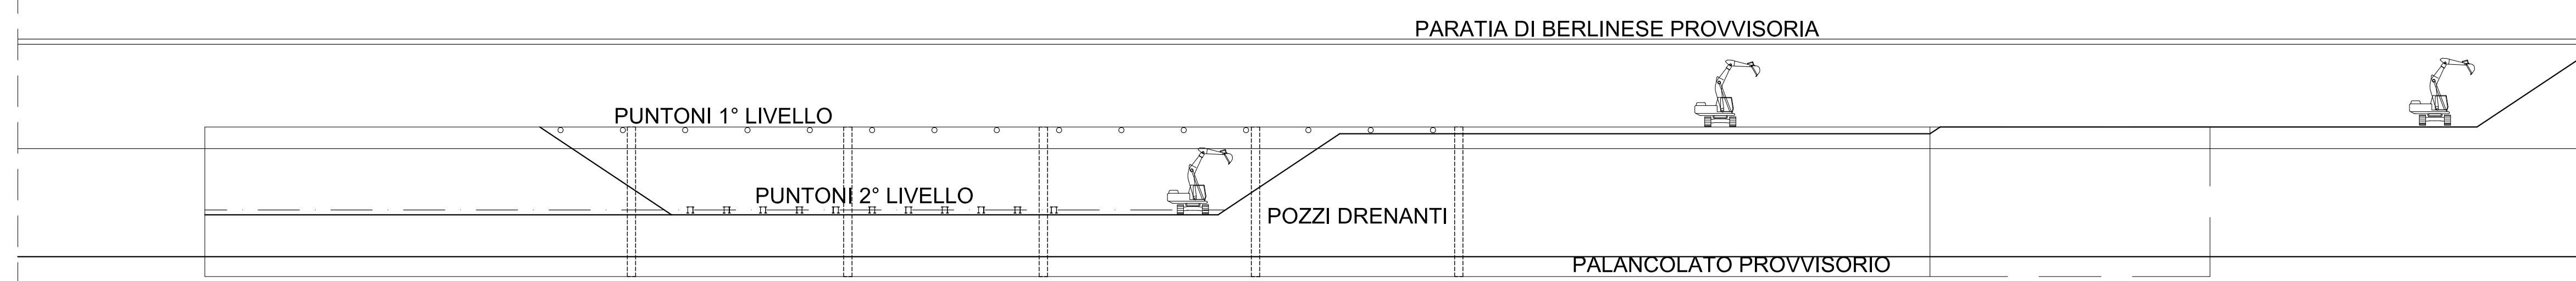


FASE 5-6 – Sezione longitudinale

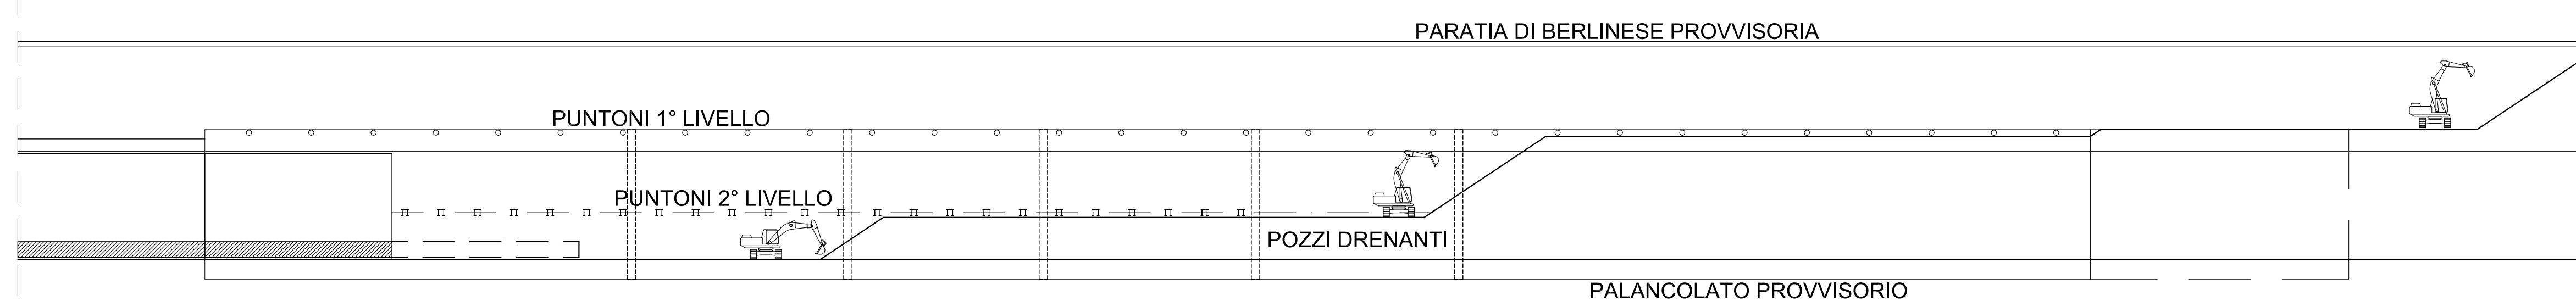


FASE 1 – Sezione trasversale

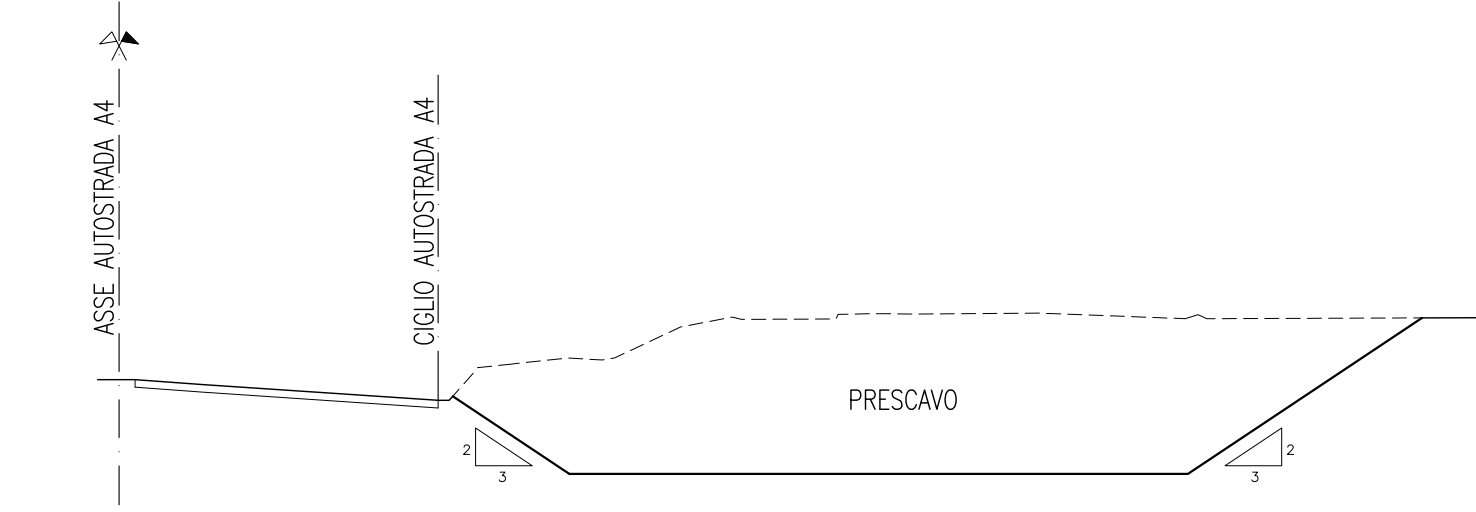


FASE 2 – Sezione trasversale

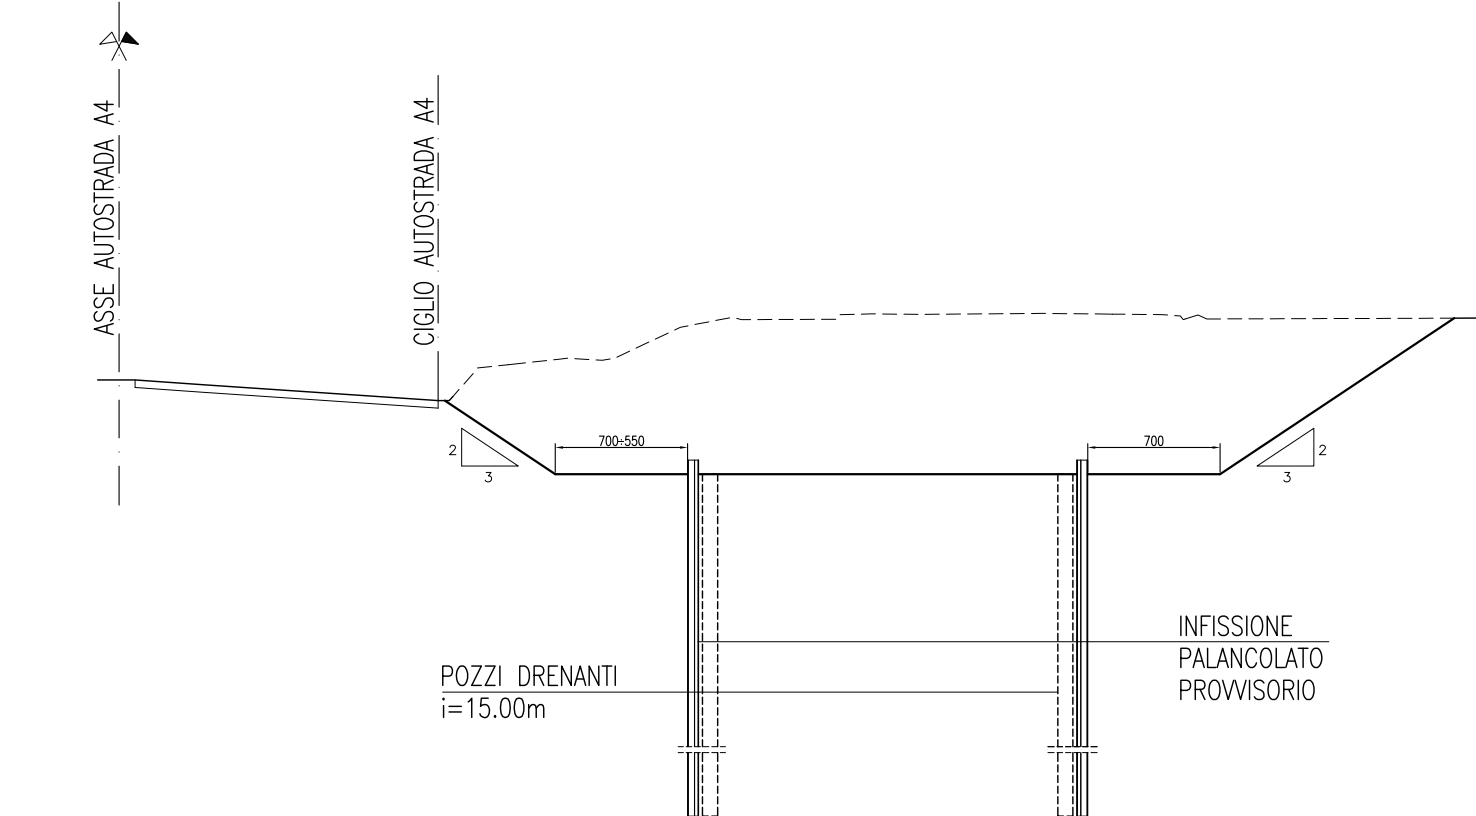


FASE 3 – Sezione trasversale

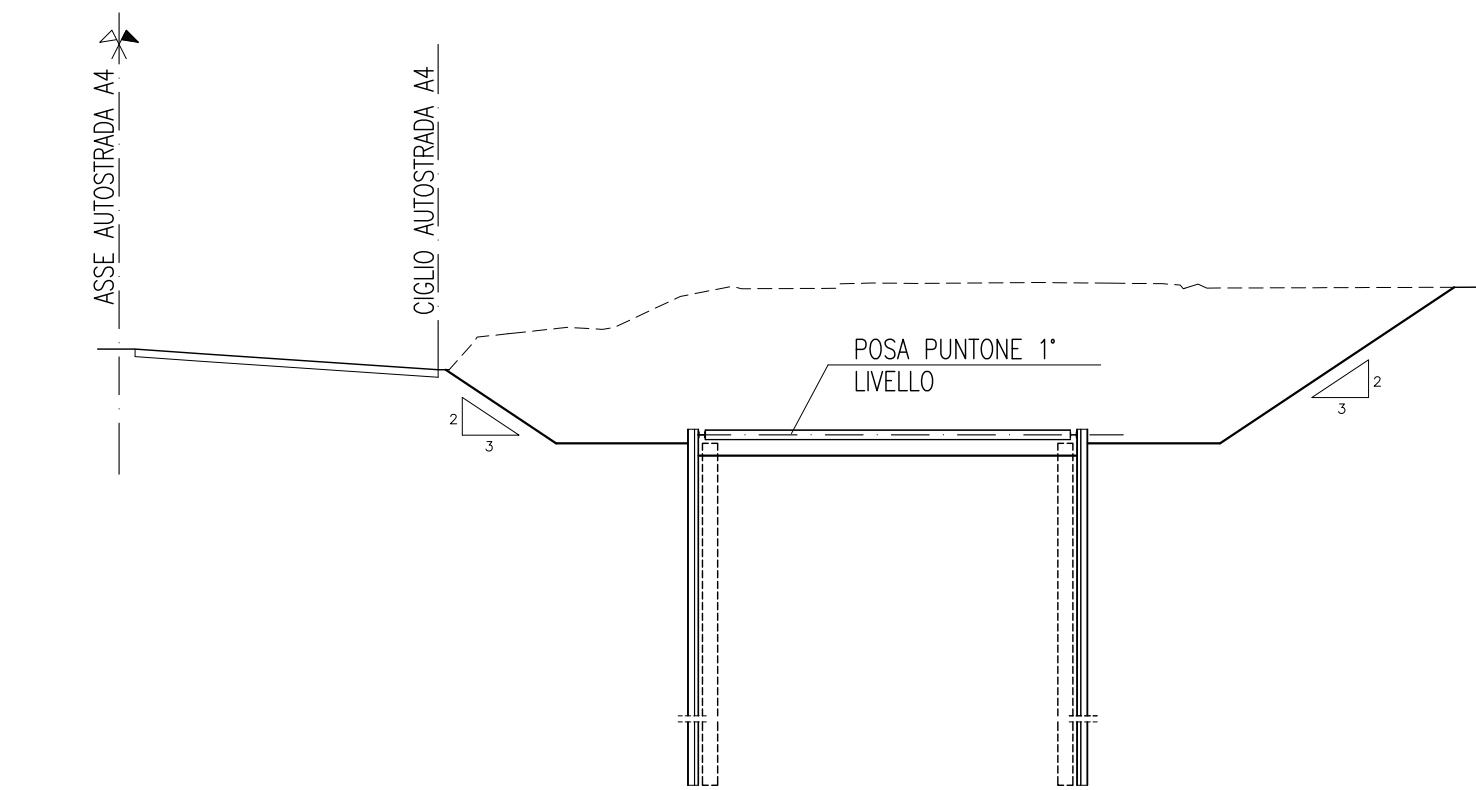


FASE 4 – Sezione trasversale

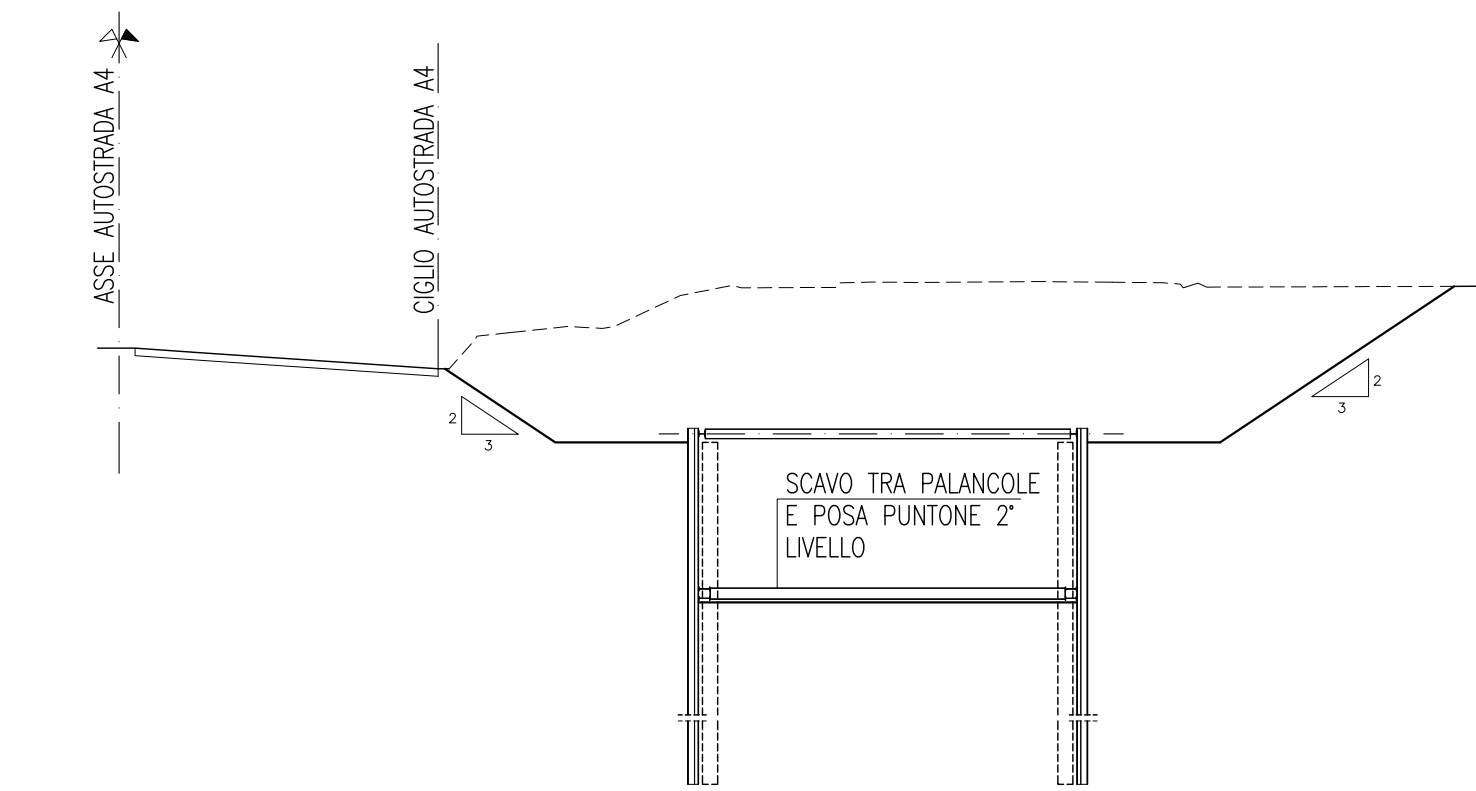

FASE 5 – Sezione trasversale

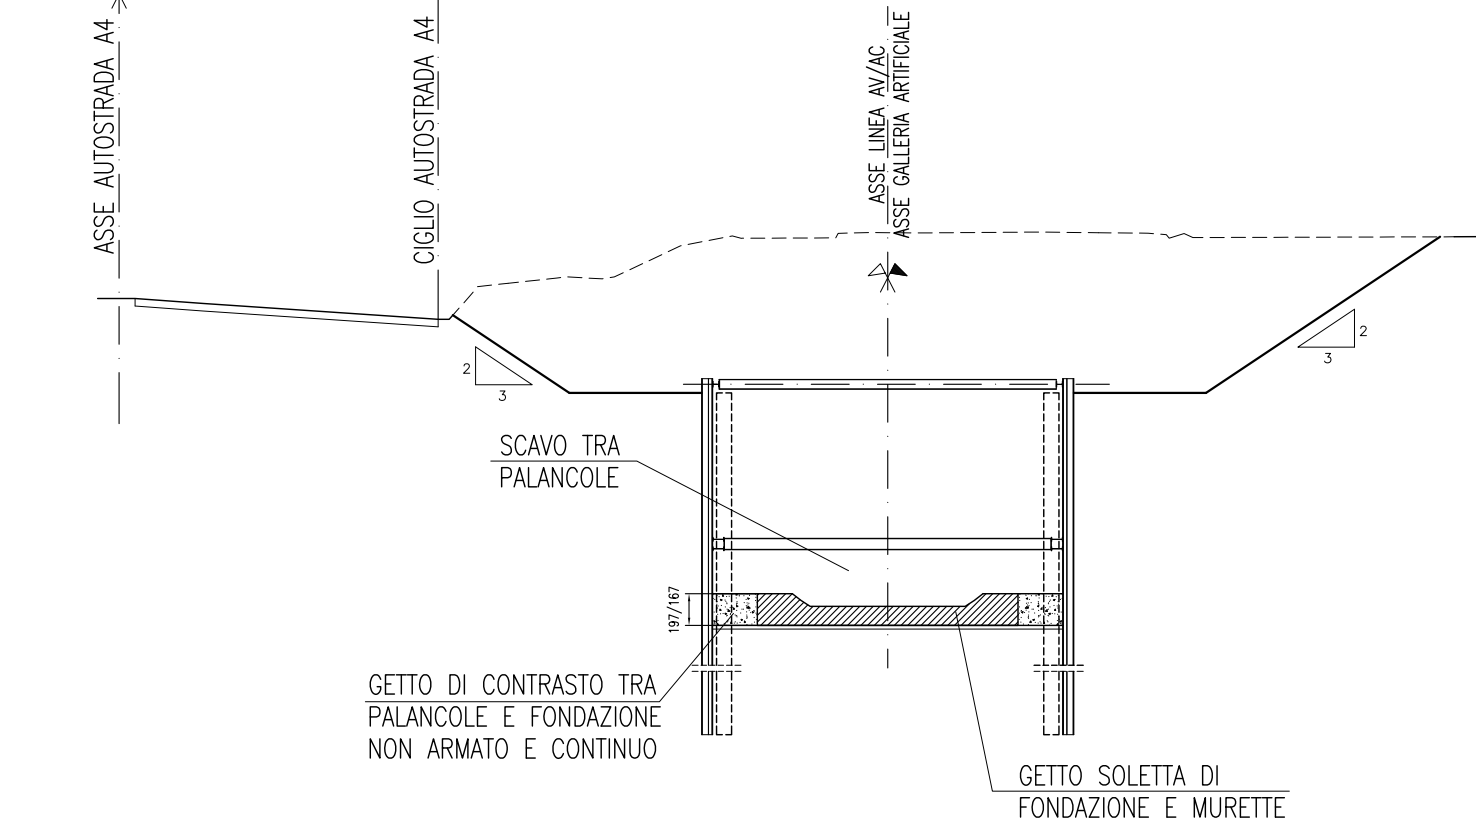

FASE 6 – Sezione trasversale

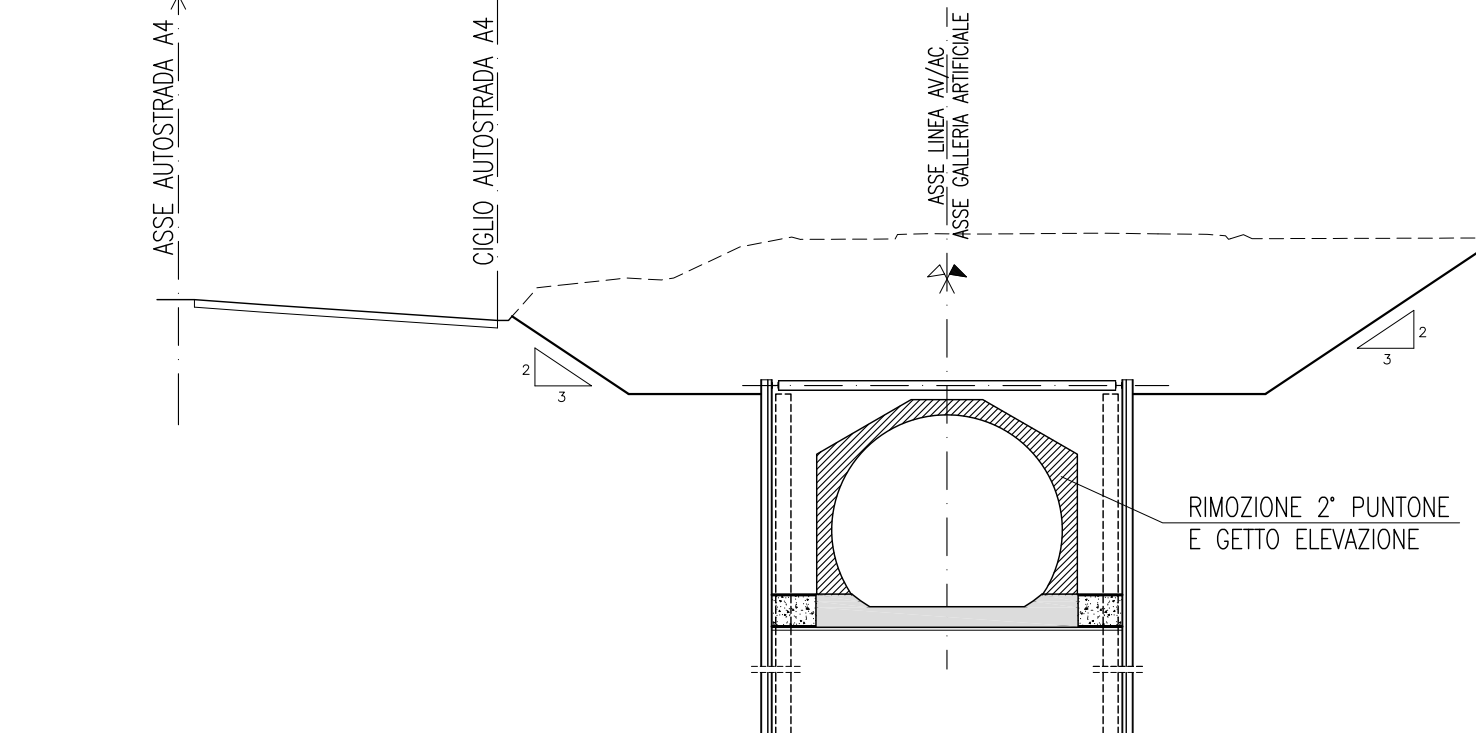

DISEGNI DI RIFERIMENTO

DESCRIZIONE	CODICE
-OPERE SOSTEGNO SCAVI SEZIONE E PAVIA TIPO	INO5000E2WBGA1202001

NOTE GENERALI

- 1 - TUTTE LE MISURE SONO ESPRESSE IN CM
- 2 - LE QUOTE ALTIMETRICHE SONO ESPRESSE IN m s.l.m.

CARATTERISTICHE DEI MATERIALI

COMMITTENTE:

ALTA SORVEGLIANZA:

GENERAL CONTRACTOR:

INFRASTRUTTURE FERROVIARIE STRATEGICHE DEFINITE DALLA LEGGE OBIETTIVO N. 443/01  
 LINEA A.V. /A.C. TORINO - VENEZIA Tratta MILANO - VERONA  
 Lotto funzionale Brescia-Verona  
 PROGETTO DEFINITIVO

LINEA A.C. MILANO-VERONA  
 GALLERIA ARTIFICIALE "MADONNA DEL FRASSINO" EST  
 SCHEMA FASI COSTRUTTIVE

Verificato	Data	Approvato	Data

COMMESSA	LOTTO	FASE	ENTE	TIP. DOC.	ORA/GIORNA	PROGR.	REV.	SCALA
INO5	00	D	E2	PZ	GA1200	001	0	VARIE

PROGETTAZIONE GENERAL CONTRACTOR	Autorizzato/Data	
<table border="1"> <thead> <tr> <th>Rev.</th> <th>Data</th> <th>Descrizione</th> <th>Redatto</th> <th>Data</th> <th>Verificato</th> <th>Data</th> <th>Approvato</th> <th>Data</th> </tr> </thead> <tbody> <tr> <td>0</td> <td>31/03/14</td> <td>EMISSIONE PER CDS</td> <td>ARL</td> <td>31/03/14</td> <td>DI BARRIO</td> <td>31/03/14</td> <td>LAZZARI</td> <td>31/03/14</td> </tr> <tr> <td>1</td> <td></td> <td></td> <td></td> <td></td> <td></td> <td></td> <td></td> <td></td> </tr> <tr> <td>2</td> <td></td> <td></td> <td></td> <td></td> <td></td> <td></td> <td></td> <td></td> </tr> <tr> <td>3</td> <td></td> <td></td> <td></td> <td></td> <td></td> <td></td> <td></td> <td></td> </tr> </tbody> </table>	Rev.	Data	Descrizione	Redatto	Data	Verificato	Data	Approvato	Data	0	31/03/14	EMISSIONE PER CDS	ARL	31/03/14	DI BARRIO	31/03/14	LAZZARI	31/03/14	1									2									3									 Project Director (reg. n. 1098/04)
Rev.	Data	Descrizione	Redatto	Data	Verificato	Data	Approvato	Data																																						
0	31/03/14	EMISSIONE PER CDS	ARL	31/03/14	DI BARRIO	31/03/14	LAZZARI	31/03/14																																						
1	
2	
3	