



FASE 1 – Sezione longitudinale

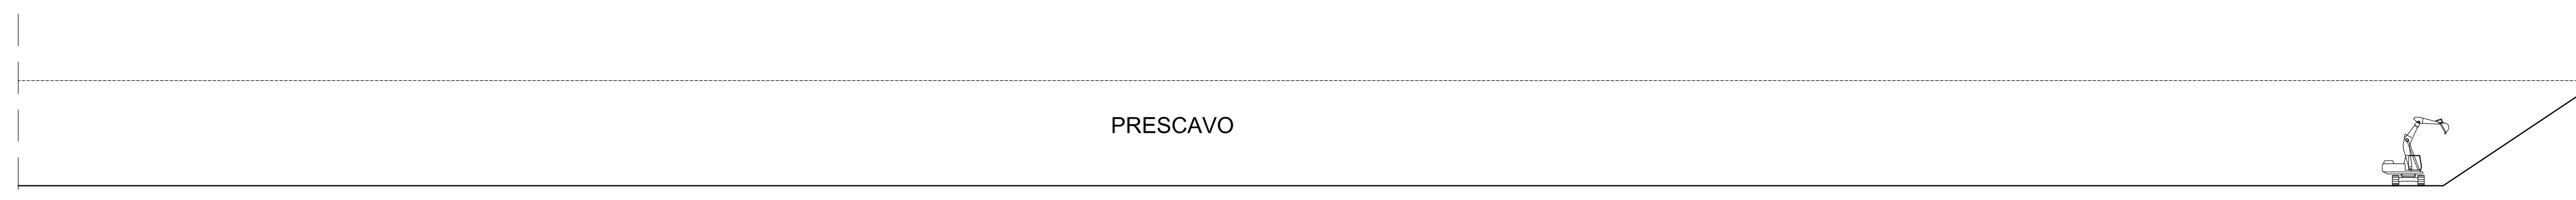


FASE 2 – Sezione longitudinale




FASE 3 – Sezione longitudinale

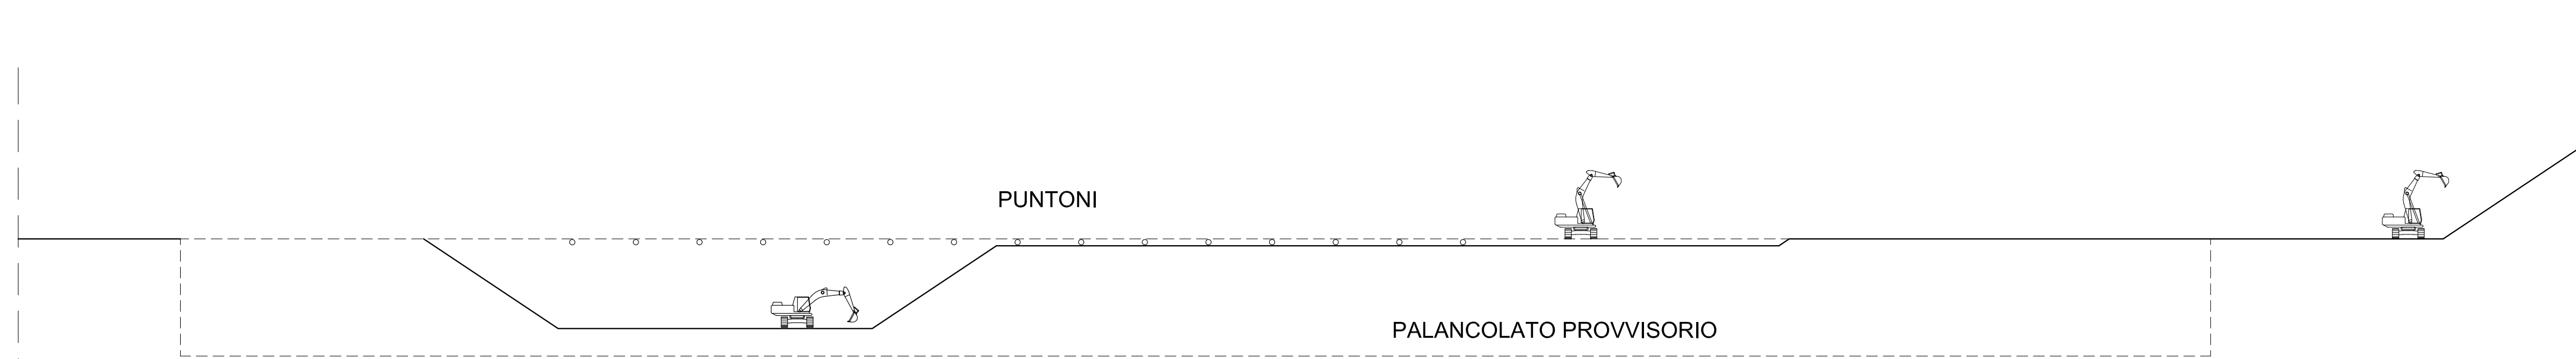


FASE 4 – Sezione longitudinale

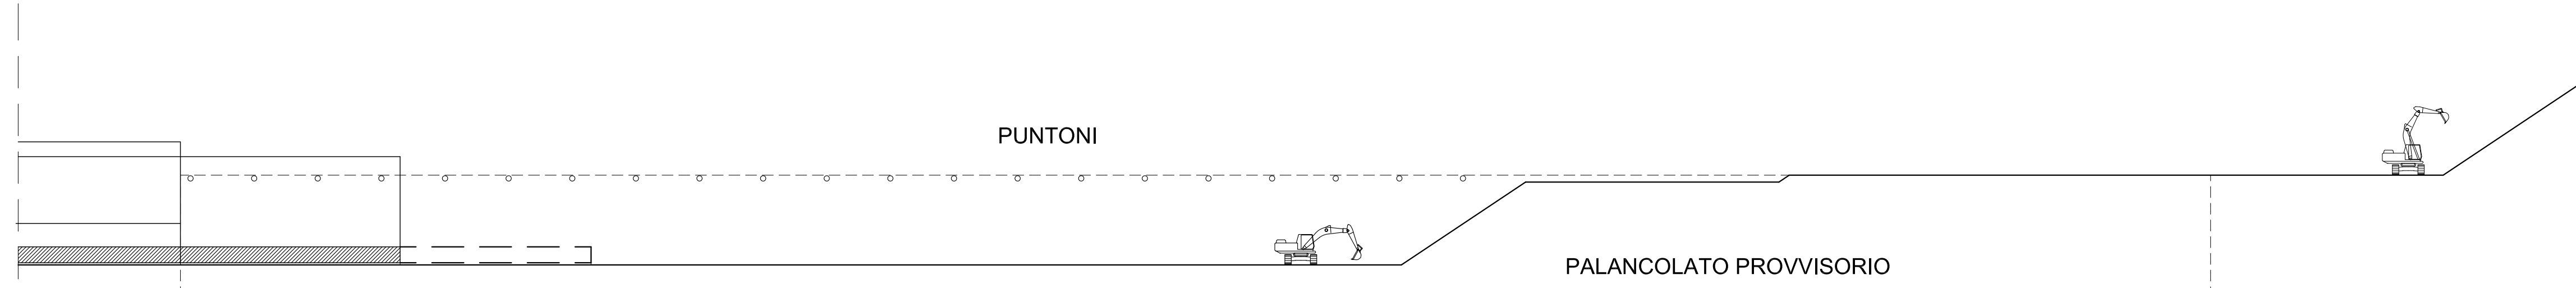


FASE 5 – Sezione longitudinale

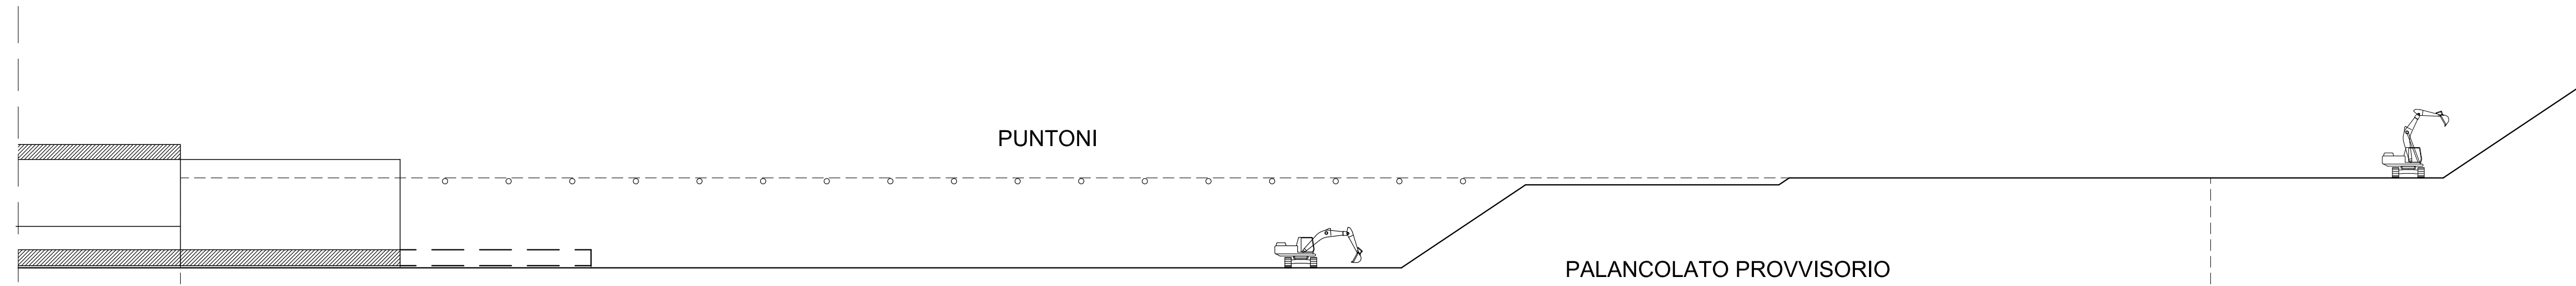


FASE 1 – Sezione trasversale

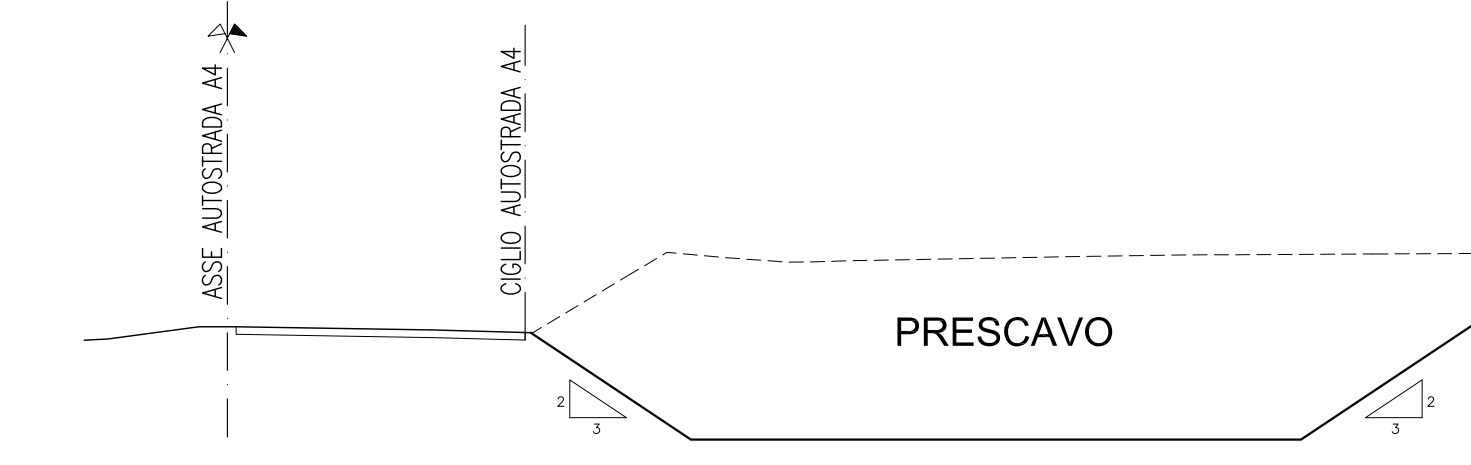


FASE 2 – Sezione trasversale

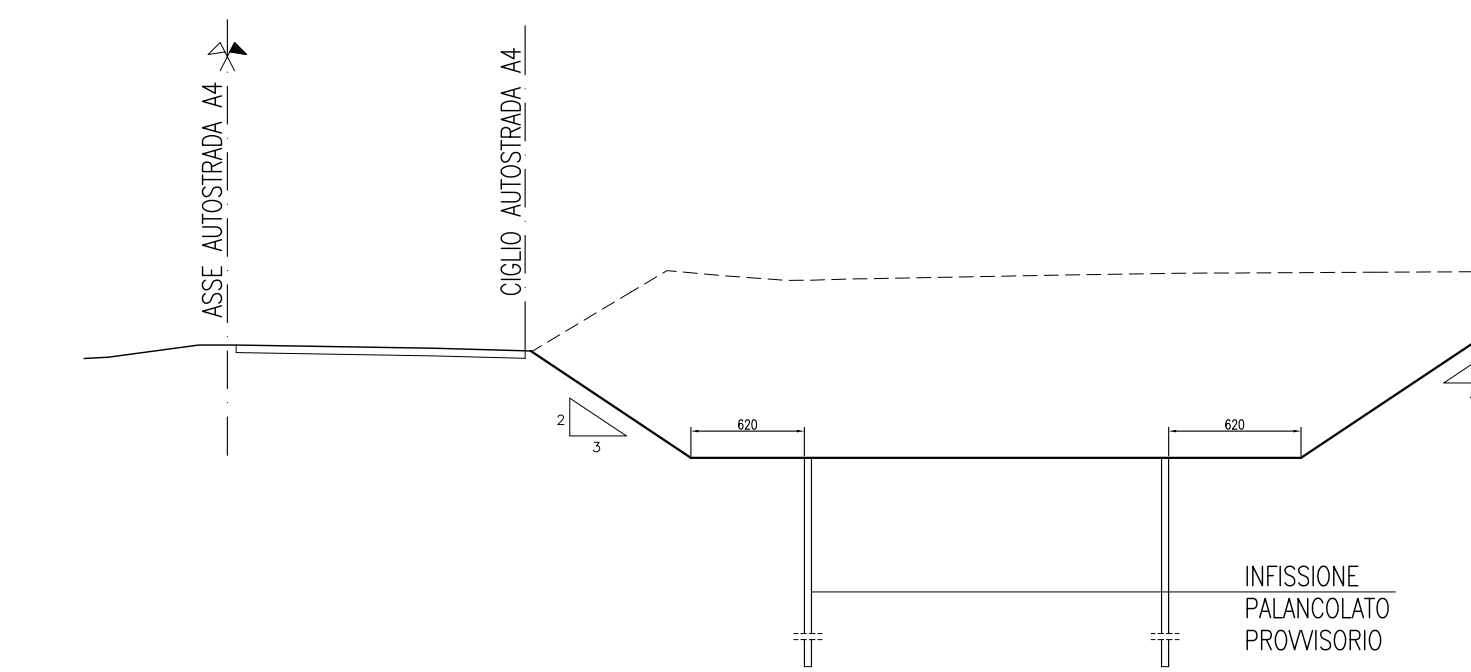


FASE 3 – Sezione trasversale

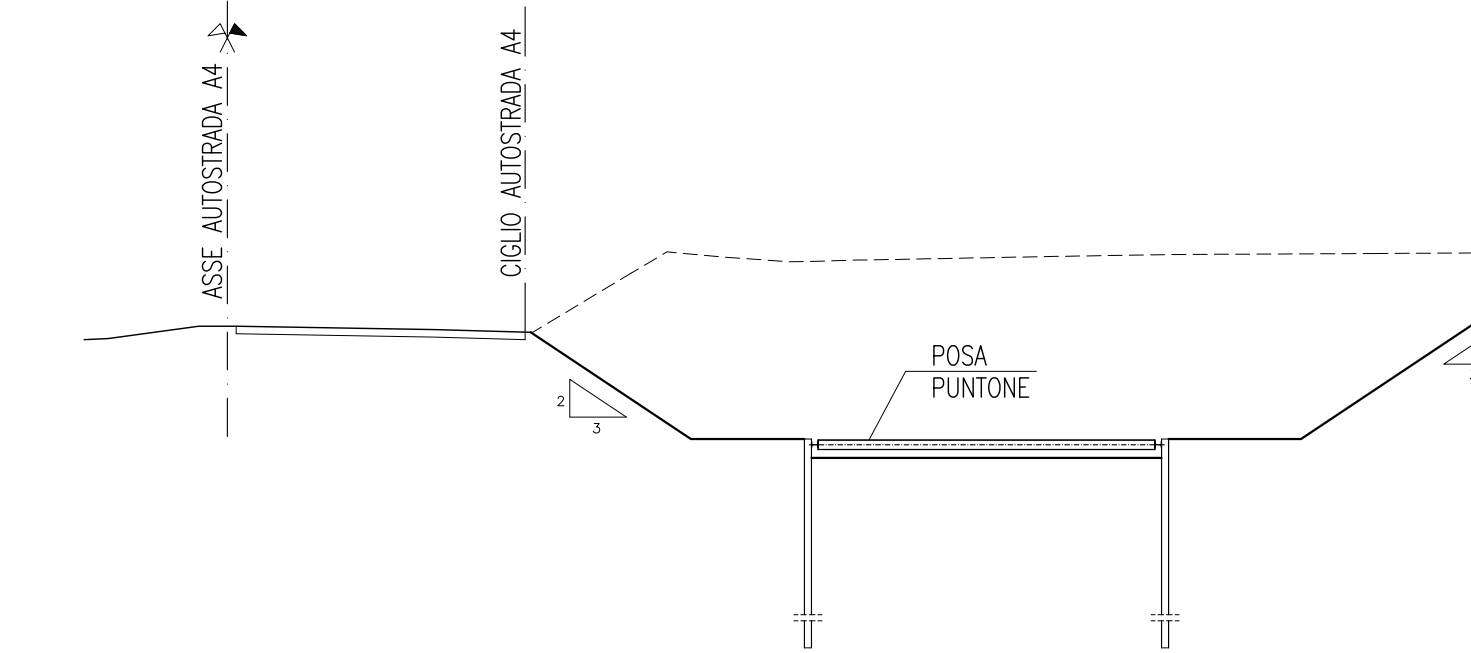

FASE 4 – Sezione trasversale

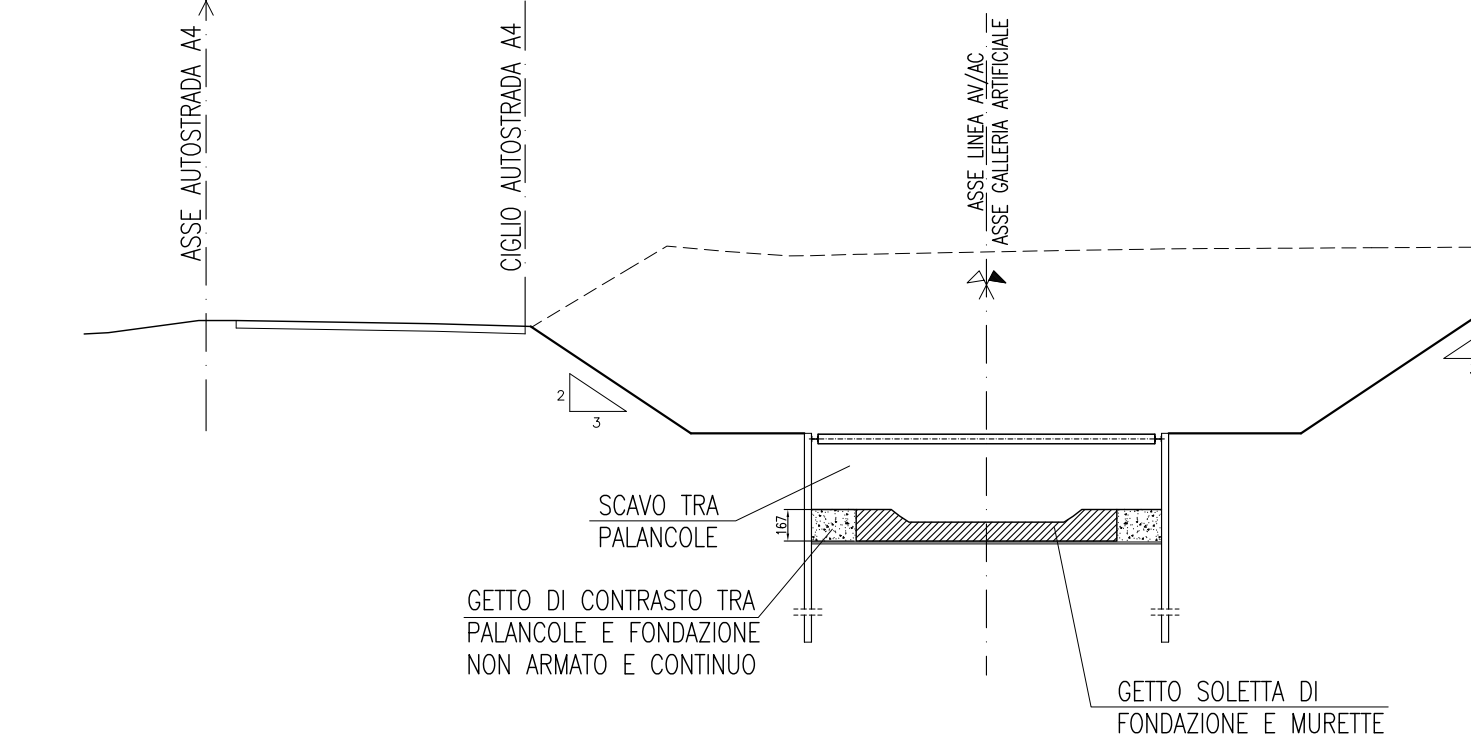

FASE 5 – Sezione trasversale

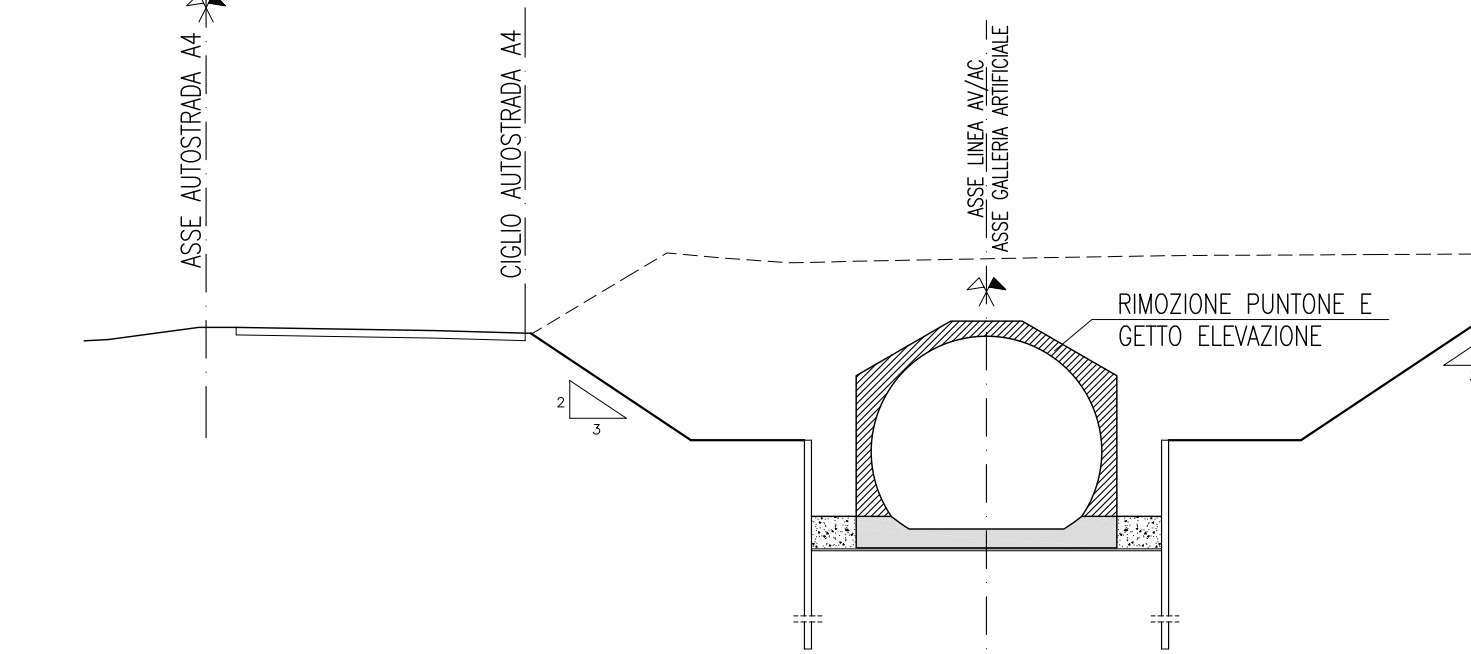

DISEGNI DI RIFERIMENTO

DESCRIZIONE	CODICE
-OPERE SOSTEGNO SCALI SEZIONE E PAVIA TIPO	INO5000E2WBGA1.302001

NOTE GENERALI

- 1 - TUTTE LE MISURE SONO ESPRESSE IN CM
- 2 - LE QUOTE ALTIMETRICHE SONO ESPRESSE IN m s.l.m.

CARATTERISTICHE DEI MATERIALI

Area reserved for material characteristics, currently blank.


COMMITTENTE:  **RFI**
 RETE FERROVIARIA ITALIANA
 GRUPPO FERROVIE DELLO STATO ITALIANE

ALTA SORVEGLIANZA:  **ITALFERR**
 www.italferr.it

GENERAL CONTRACTOR:  **Cepav due**

INFRASTRUTTURE FERROVIARIE STRATEGICHE DEFINITE DALLA LEGGE OBIETTIVO N. 443/01
 LINEA A.V. /A.C. TORINO - VENEZIA Tratta MILANO - VERONA
 Lotto funzionale Brescia-Verona
 PROGETTO DEFINITIVO

LINEA A.C. MILANO-VERONA
 GALLERIA ARTIFICIALE "MANO DI FERRO"
 SCHEMA FASI COSTRUTTIVE

Verificato	Data	Approvato	Data
			

COMMESSA	LOTTO	FASE	ENTE	TPO/DOC.	ORA/GIORNA	PROGR.	REV.	SCALA
1N05	00	D	E2	PZ	GA1300	001	0	VARIE

PROGETTAZIONE GENERAL CONTRACTOR	Autorizzato/Data	
<table border="1"> <thead> <tr> <th>Rev.</th> <th>Data</th> <th>Descrizione</th> <th>Redatto</th> <th>Data</th> <th>Verificato</th> <th>Data</th> <th>Approvato</th> <th>Data</th> <th>Consorzio</th> </tr> </thead> <tbody> <tr> <td>0</td> <td>31/03/14</td> <td>EMMISSIONE PER CDS</td> <td>ABLO</td> <td>31/03/14</td> <td>DI BARRIO</td> <td>31/03/14</td> <td>AZZARO</td> <td>31/03/14</td> <td>Cepav due Project Director (reg. n. 1/2008-01)</td> </tr> <tr> <td>1</td> <td></td> <td></td> <td></td> <td></td> <td></td> <td></td> <td></td> <td></td> <td></td> </tr> <tr> <td>2</td> <td></td> <td></td> <td></td> <td></td> <td></td> <td></td> <td></td> <td></td> <td></td> </tr> <tr> <td>3</td> <td></td> <td></td> <td></td> <td></td> <td></td> <td></td> <td></td> <td></td> <td></td> </tr> </tbody> </table>	Rev.	Data	Descrizione	Redatto	Data	Verificato	Data	Approvato	Data	Consorzio	0	31/03/14	EMMISSIONE PER CDS	ABLO	31/03/14	DI BARRIO	31/03/14	AZZARO	31/03/14	Cepav due Project Director (reg. n. 1/2008-01)	1										2										3										
Rev.	Data	Descrizione	Redatto	Data	Verificato	Data	Approvato	Data	Consorzio	
0	31/03/14	EMMISSIONE PER CDS	ABLO	31/03/14	DI BARRIO	31/03/14	AZZARO	31/03/14	Cepav due Project Director (reg. n. 1/2008-01)	
1	
2	
3	