PLANIMETRIA SCALA 1:1000

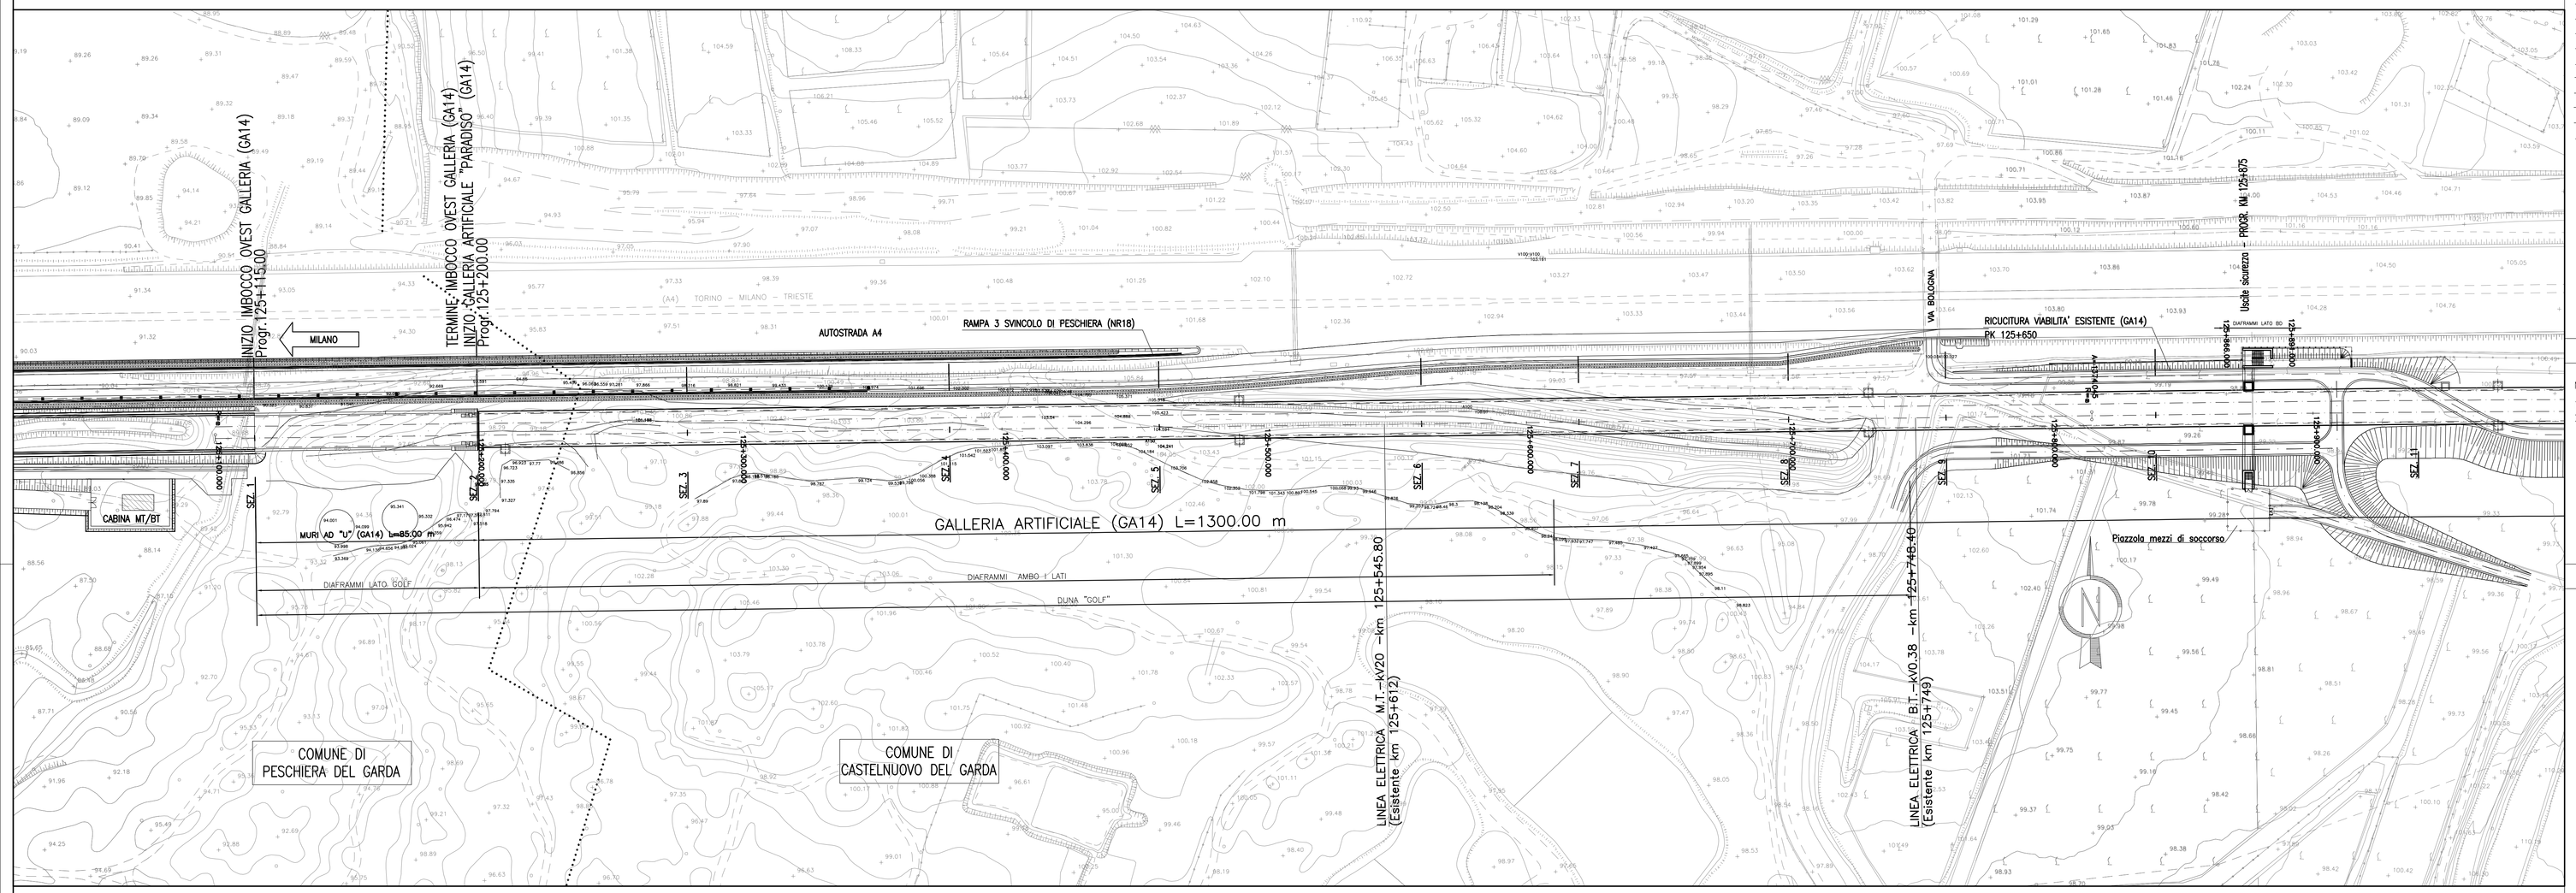

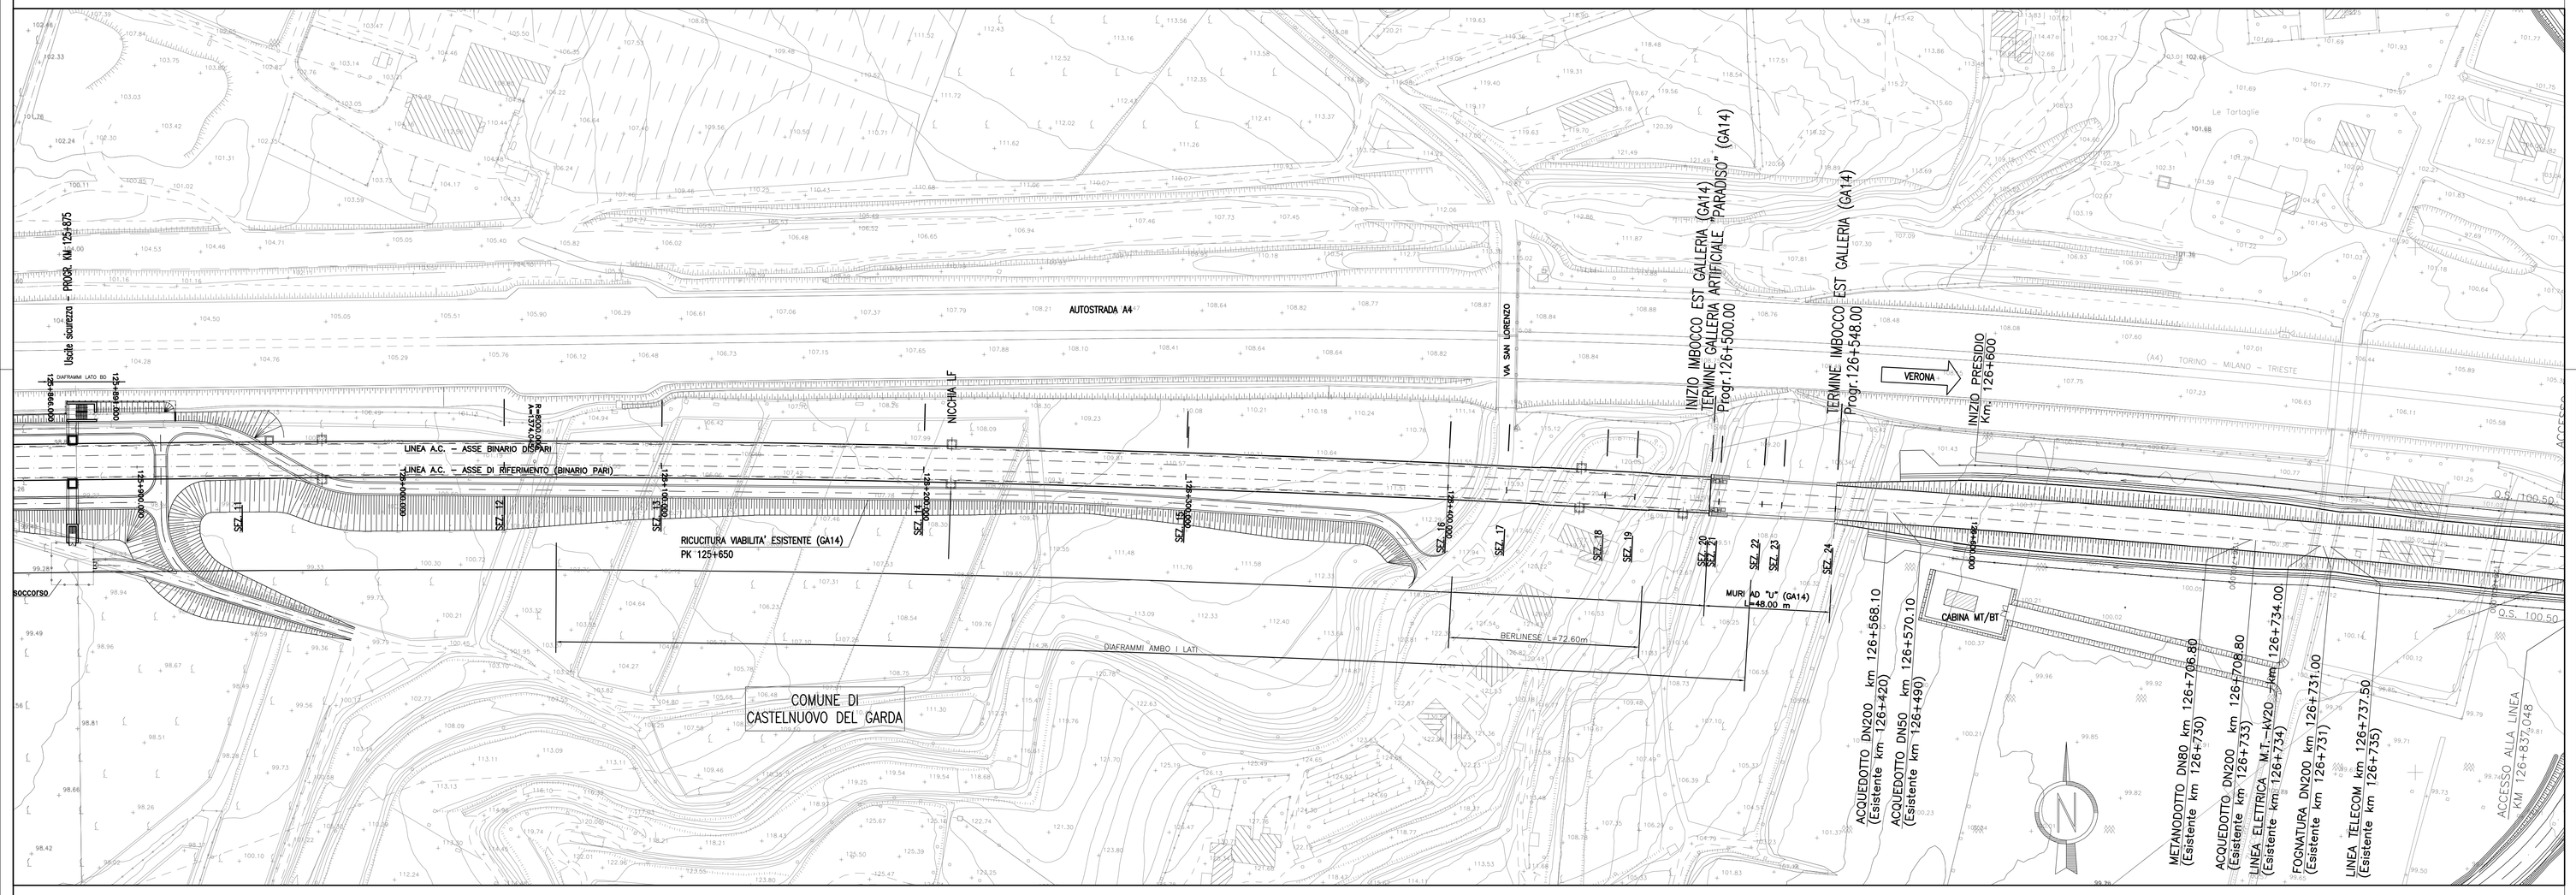

DISEGNI DI RIFERIMENTO

DESCRIZIONE	CODICE
–PLANIMETRIA LINEA AC DA KM 125+024.970 A KM 125+824.970	A20200DE2P7IF0001123
–PLANIMETRIA LINEA AC DA KM 125+824.970 A KM 126+624.970	A20200DE2P7IF0001124
–PROFILO LONGITUDINALE – ASSE LINEA AC DA KM 117+424.970 A KM 126+424.970	A20200DE2F5IF0001011
–PROFILO LONGITUDINALE – ASSE LINEA AC DA KM 126+424.970 A KM 135+424.970	A20200DE2F5IF0001012
–PROFILO GENERALE DELL'OPERA	A20200DE2F6GA1400001
–SEZIONI TRASVERSALI TAV. 1	A20200DE2W9GA1400001
–SEZIONI TRASVERSALI TAV. 2	A20200DE2W9GA1400002
–SEZIONI TRASVERSALI TAV. 3	A20200DE2W9GA1400003
–USCITA DI SICUREZZA ALLA PK 125+875 – PIANTA E SEZIONI	A20200DE2PBGA1400001
–SVINCOLO PESCHIERA PLANIMETRIA GENERALE	A20200DE2P7NR1800001

IL CODICE COMMESSA "A202"
E' STATO SOSTITUITO CON "IN05"

NOTE GENERALI

NOTA: LA RIMODELLAZIONE DEL TERRENO E' CONTENUTA NELLA "PARTE 18 – OPERE DI MITIGAZIONE AMBIENTALE".

1 – TUTTE LE MISURE SONO ESPRESSE IN m
2 – LE QUOTE ALTIMETRICHE SONO ESPRESSE IN m s.l.m.

CARATTERISTICHE DEI MATERIALI

COMMITTENTE: RFI RETE FERROVIARIA ITALIANA – GRUPPO FERROVIE DELLO STATO ITALIANE

ALTA SORVEGLIANZA: ITALFERR – GRUPPO FERROVIE DELLO STATO ITALIANE

GENERAL CONTRACTOR: Cepav due

INFRASTRUTTURE FERROVIARIE STRATEGICHE DEFINITE DALLA LEGGE OBIETTIVO N. 443/01

LINEA A.V. /A.C. TORINO - VENEZIA Tratta MILANO - VERONA
Lotto funzionale Brescia-Verona
PROGETTO DEFINITIVO

LINEA A.C. MILANO-VERONA
GALLERIA ARTIFICIALE "PARADISO"
PLANIMETRIA DI UBICAZIONE DELL'OPERA

IL PROGETTISTA INTEGRATORE
saipem spa
Dott. Ing. Dino Bonadies
Ordine degli Ingegneri della Provincia di Milano
Sezione A N° A 5529
Dott. Ing. Dino Bonadies
Ordine degli Architetti, Pianificatori, Paesaggisti e Conservatori della Provincia di Milano
Sezione A N° 5529
Dott. Ing. Dino Bonadies
Ordine degli Ingegneri della Provincia di Milano
Sezione A N° A 5529
Via Toffetti, 116 – 20139 Milano
tel. 02 520 31 – fax 02 520 37299
C.F. e P.IVA 00825790157

ALTA SORVEGLIANZA	Verificato	Data	Approvato	Data
ITALFERR				

COMMESSA	LOTTO	FASE	ENTE	TIPO DOC.	OPERA/DISCIPLINA	PROGR.	REV.	SCALA
IN05	00	D	E2	P7	GA1400	001	1	1:1000

PROGETTAZIONE GENERAL CONTRACTOR

Rev.	Data	Descrizione	Redatto	Data	Verificato	Data	Approvato	Data
0	31/03/14	EMISSIONE PER CDS	BONADIES	31/03/14	DI NARDO	31/03/14	LAZZARI	31/03/14
1	01/07/14	REVISIONE PER CDS	BONADIES	01/07/14	DI NARDO	01/07/14	LAZZARI	01/07/14
2								
3								

Autorizzato/Data
Consorzio Cepav due
Project Director (Ing. F. Lombardi)
Data:

Saipem S.p.a. COMM. 032121 | Data: 01/07/14 | Doc.N. IN0500DE2P7GA14000011

Progetto cofinanziato dalla Unione Europea

CUP: F81H91000000008

Scala di plot: 1:1