


LEGENDA

- MITIGAZIONE AMBIENTALE**
- INTERVENTO TIPO A REALIZZAZIONE DI UNA FASCIA DI VEGETAZIONE ARBOREA E ARBUSTIVA LUNGO L'INFRASTRUTTURA
 - INTERVENTO TIPO B REALIZZAZIONE DI UNA FASCIA DI VEGETAZIONE ARBUSTIVA LUNGO L'INFRASTRUTTURA
 - INTERVENTO TIPO C SISTEMAZIONE NATURALISTICA IMBOCCO E SBocco GALLERIA
 - INTERVENTO TIPO D MIGLIORAMENTO E AMPLIAMENTO DELLE FASCE DI VEGETAZIONE RIPARALE
 - INTERVENTO TIPO E SISTEMAZIONE AVERDE DEGLI SVINCOLI
 - INTERVENTO TIPO F SISTEMAZIONE NATURALISTICA DEI TOMBINI CIRCOLARI
 - INTERVENTO TIPO G SISTEMAZIONE NATURALISTICA DEI SOTTOPASSI
 - INTERVENTO TIPO H RIPRISTINO AMBIENTALE DELL'AREA DI CAVA
 - INTERVENTO TIPO I RIPRISTINO AMBIENTALE DELL'AREA DI CANTIERE E DI DEPOSITO
 - RILEVATI DI RICARICA AL PIEDE DI VERSANTI INSTABILI CON PROTEZIONE DI SPONDE IN EROSIONE
 - AREE DI RISISTEMAZIONE AMBIENTALE
- MITIGAZIONE IDRALICA**
- CORSO D'ACQUA SALVAGUARDATA DA UN SISTEMA DI RACCOLTA CHIUSO E TRATTAMENTO DI PRIMA PIOGGIA
 - TRATTO CON SISTEMA DI RACCOLTA CHIUSO E TRATTAMENTO DI PRIMA PIOGGIA
 - VASCA DI PRIMA PIOGGIA
 - INTERVENTO DI RACCORDO E RIPROFILATURA DELL'ALVEO
 - INTERVENTO DI RACCORDO E RIPROFILATURA DELL'ALVEO
- MITIGAZIONE ACUSTICA**
- BARRIERA ACUSTICA 3 m
 - BARRIERA ACUSTICA 4 m
- EDIFICI RESIDENZIALI**
- EDIFICI AGRICOLI**
- EDIFICI INDUSTRIALI**
- RICETTORI SENSIBILI**

KEYPLAN

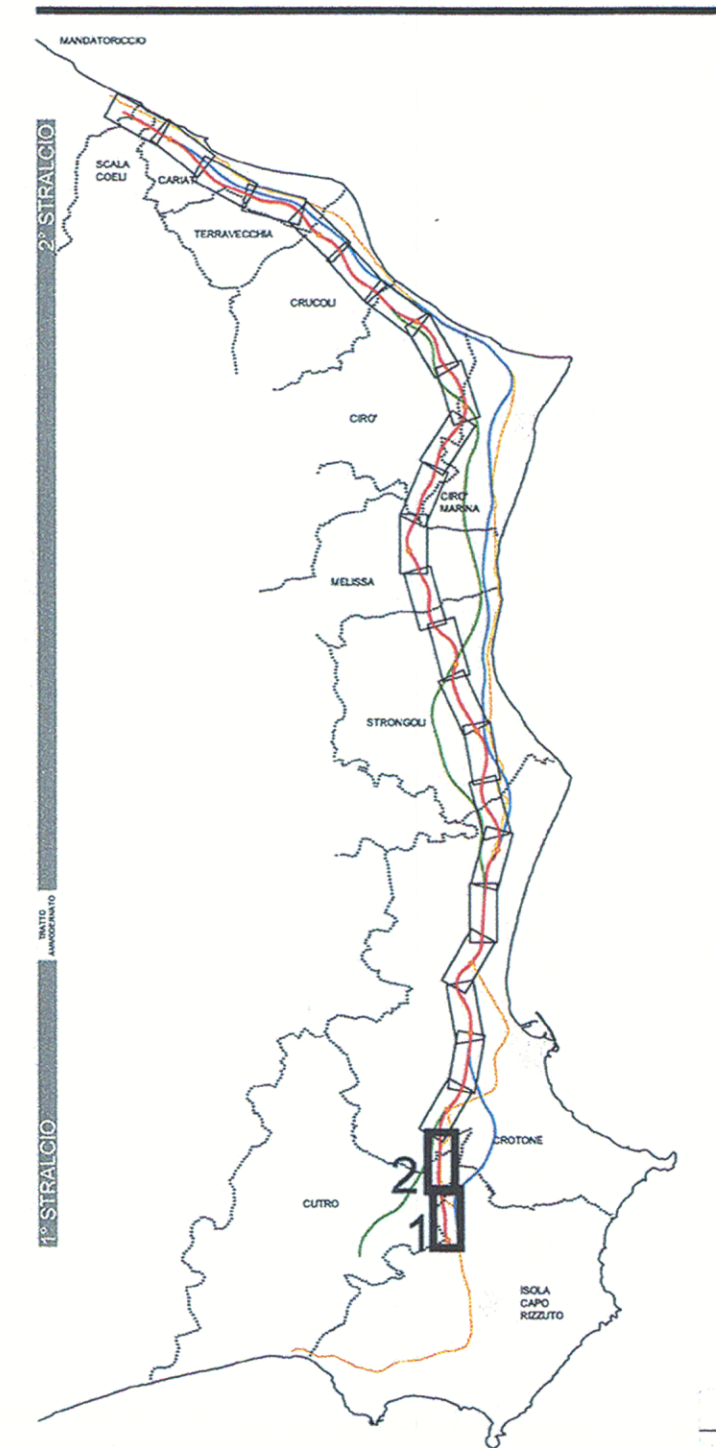

ANAS S.p.A.
 Direzione Centrale Programmazione Progettazione

**LAVORI DI COSTRUZIONE DELLA
 S.S.106 JONICA (E90) - CAT. B -
 MEGALOTTO 9
 DALLO SVINCOLO AEROPORTO S. ANNA (KM 235+800)
 A MANDATORICCIO (KM 306+000)**

PROGETTO PRELIMINARE - STUDIO DI IMPATTO AMBIENTALE

GRUPPO DI PROGETTAZIONE ANAS
 RESPONSABILE DI SETTORE
 Dott. Arch. Giuseppe Barilà

PROGETTISTA:
 Dott. Ing. ANTONIO VALENTE
 Ordine degli Ingegneri di Roma n° 20739

ASSISTENZA ALLA PROGETTAZIONE

RTI:
 PROGER Spa
 VIA Ingegneria Srl
 D'APPOLONIA Spa
 DE.MA.CO Srl

Il Responsabile dello Studio di Impatto Ambientale
 Dott. Arch. Barbara Banchini
 Ord. Arch. Roma e Prov. N. 14321

VISTO IL RESP. DEL PROCEDIMENTO
 Dott. Arch. GIUSEPPE BARILÀ

DATA
 PROTOCOLLO

**PROGETTO PRELIMINARE
 CARTA DEGLI INTERVENTI DI MITIGAZIONE**
 TAV.1/13

CODICE PROGETTO	CODICE FILE	T00_IA01_AMB_PL00_A.DWG	REVISIONE	FOGLIO	SCALA:
LO716IP0401	CODICE ELAB.	T00IA01AMBPL01	B	01 di 13	1/5000
D					
C					
B	Modificato secondo controllo ANAS		Mag-2005	Ing. Nicchiarelli	Ing. Banchini
A	Emissione		Giù-2004	Ing. Nicchiarelli	Ing. Banchini
REV.	DESCRIZIONE	DATA	VERIFICATO	CONTROLLATO	APPROVATO