Stato di fatto (SCAVI)

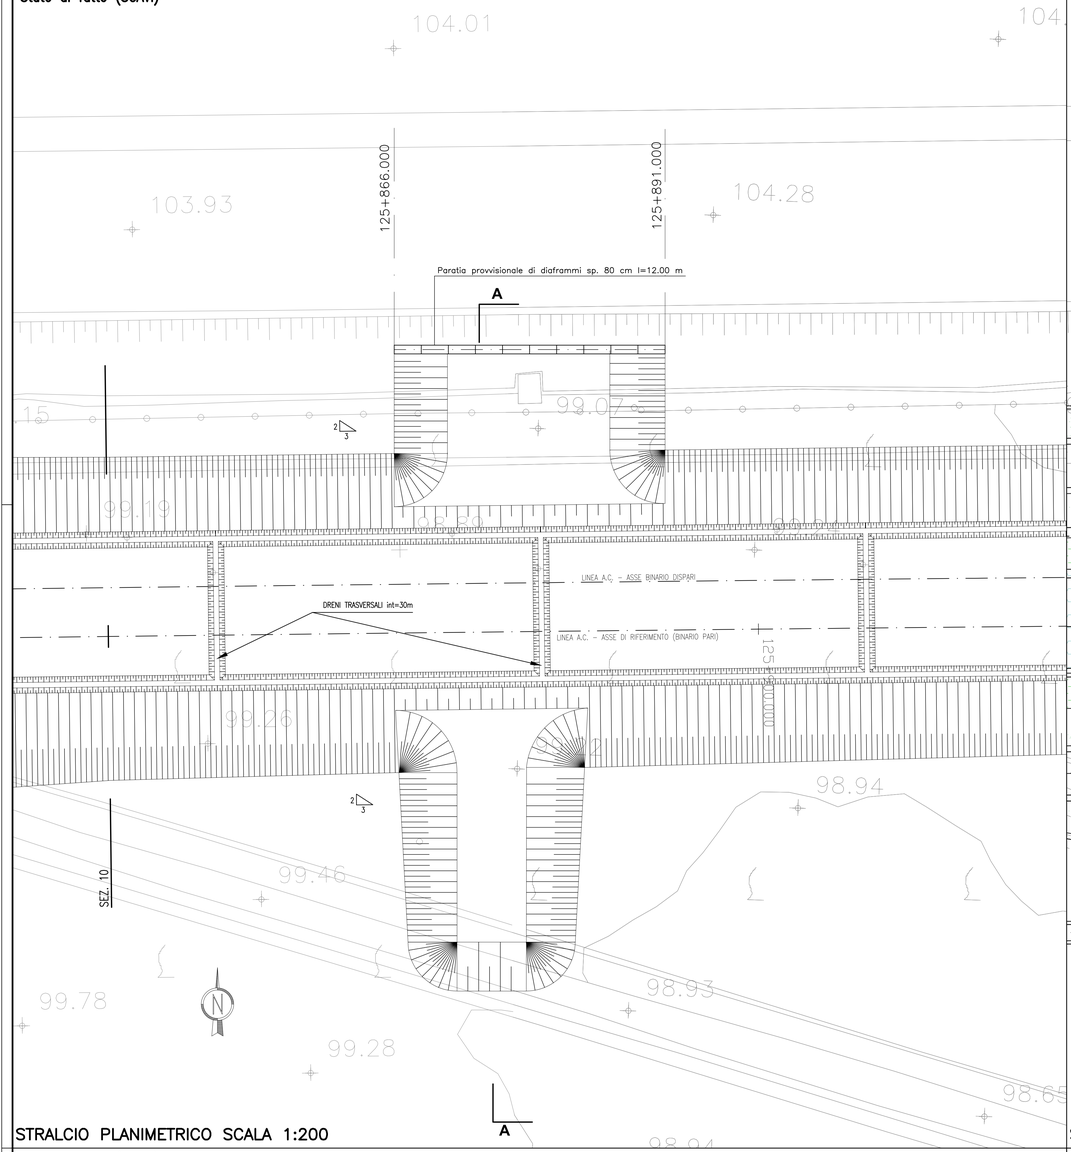

STRALCIO PLANIMETRICO SCALA 1:200

Stato di progetto

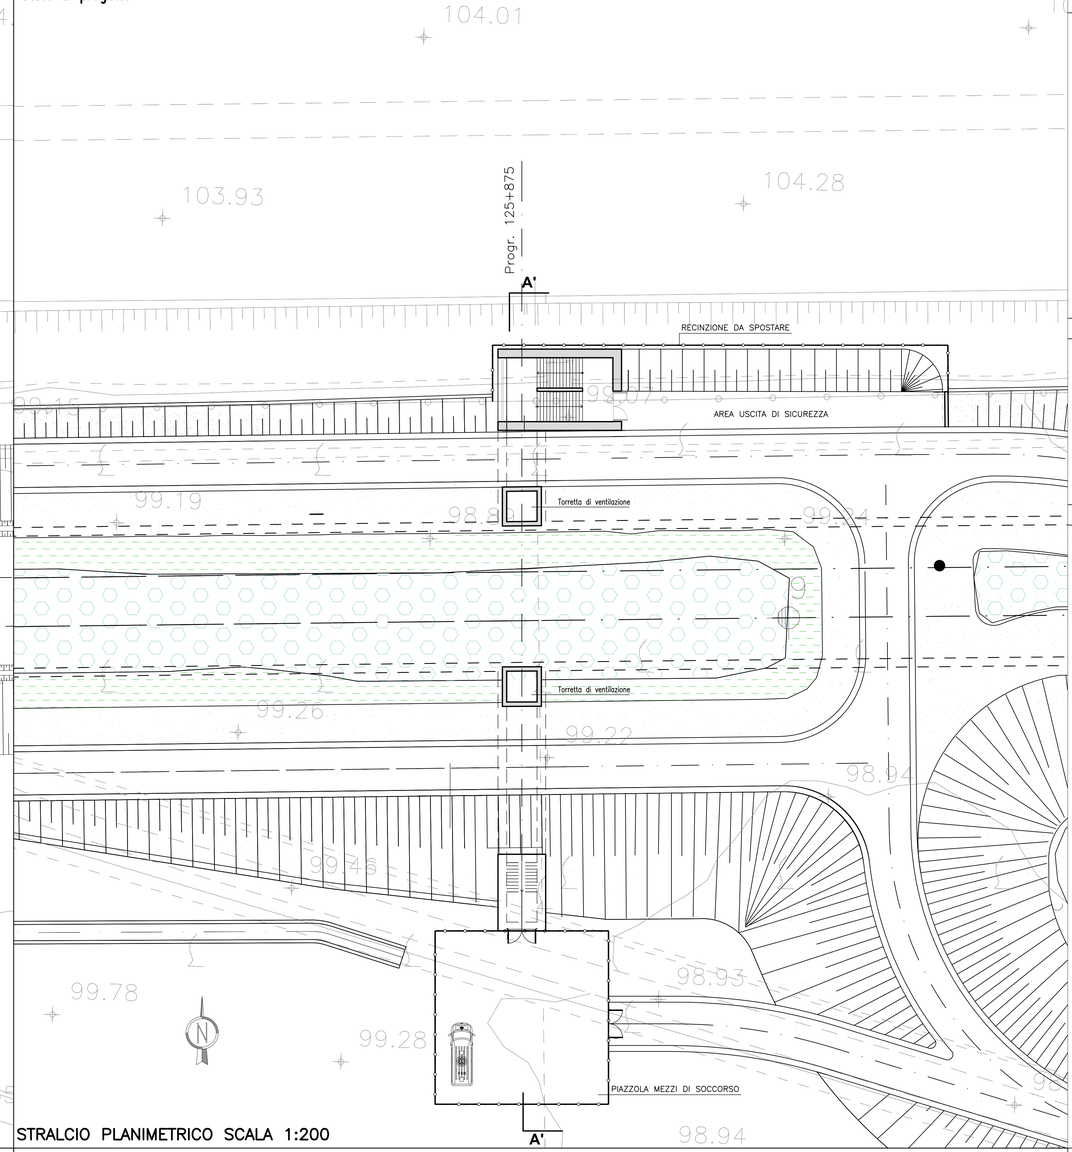

STRALCIO PLANIMETRICO SCALA 1:200

Stato di fatto (SCAVI)

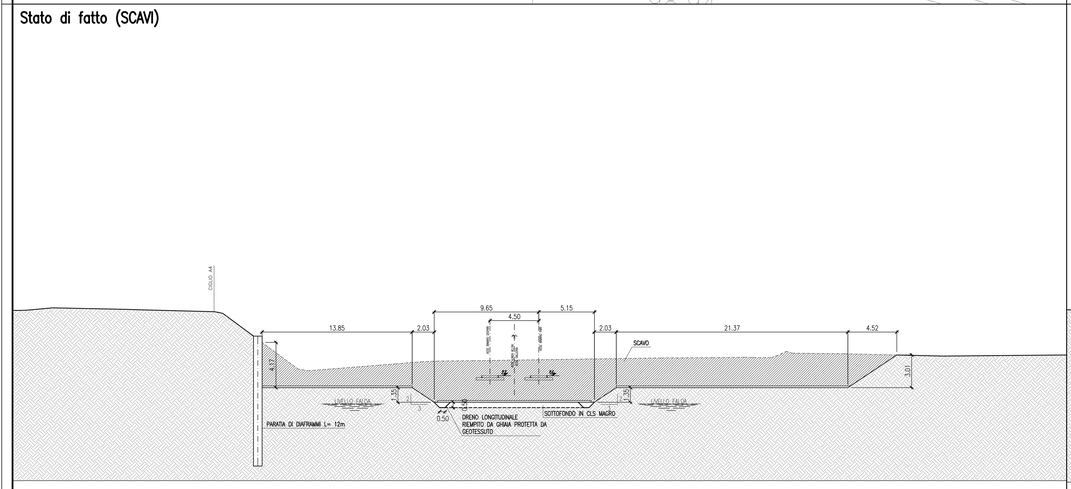

SEZIONE A'–A' SCALA 1:200

Stato di progetto

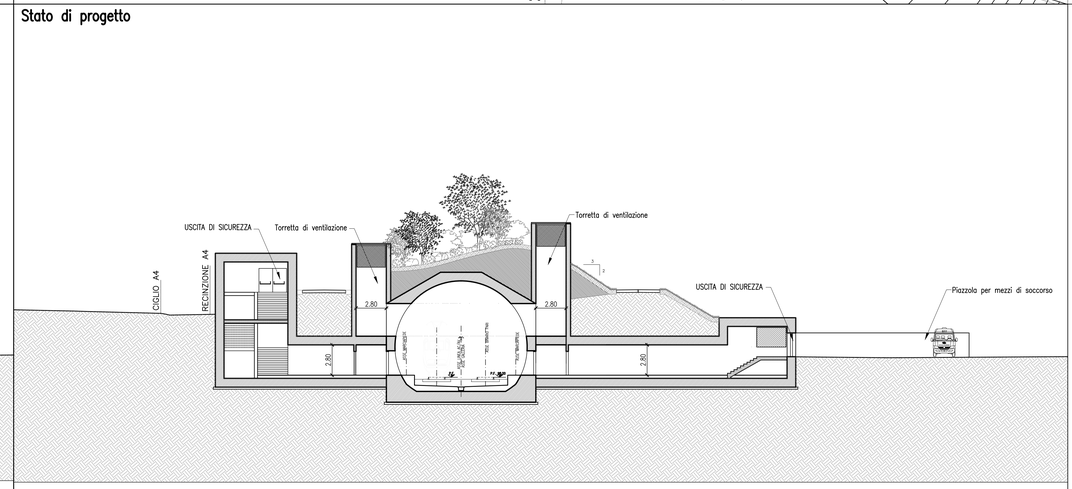

SEZIONE A'–A' SCALA 1:200

DISEGNI DI RIFERIMENTO

DESCRIZIONE	CODICE
–PLANIMETRIA DI UBICAZIONE DELL'OPERA	A20200DE2P7GA1400004
–PROFILO GENERALE DELL' OPERA	A20200DE2F6GA1400001
–SEZIONI TRASVERSALI TAV.1	A20200DE2W9GA1400001
–SEZIONI TRASVERSALI TAV.2	A20200DE2W9GA1402001
–SEZIONI TRASVERSALI TAV.3	A20200DE2W9GA1402001

IL CODICE COMMESSA "A202"
E' STATO SOSTITUITO CON "IN05"

NOTE GENERALI

1 – TUTTE LE MISURE SONO ESPRESSE IN m
2 – LE QUOTE ALTIMETRICHE SONO ESPRESSE IN m s.l.m.

CARATTERISTICHE DEI MATERIALI

COMMITTENTE:

RFI RETE FERROVIARIA ITALIANA
GRUPPO FERROVIE DELLO STATO ITALIANE

ALTA SORVEGLIANZA:

ITALFERR
GRUPPO FERROVIE DELLO STATO ITALIANE

GENERAL CONTRACTOR:

Cepav due

INFRASTRUTTURE FERROVIARIE STRATEGICHE DEFINITE DALLA LEGGE OBIETTIVO N. 443/01

LINEA A.V. /A.C. TORINO - VENEZIA Tratta MILANO - VERONA
Lotto funzionale Brescia-Verona
PROGETTO DEFINITIVO

LINEA A.C. MILANO-VERONA
GALLERIA ARTIFICIALE "PARADISO"
USCITA DI SICUREZZA pk 125+875
PLANIMETRIE E SEZIONI US

ORDINE DEGLI INGEGNERI PROV. BERGAMO
Sezione A
N° 2223
DIRO ROBERTO
SETTORE INGEGNERIA CIVILE E AMBIENTALE
SETTORE INDUSTRIALE
SETTORE DELL'INFORMAZIONE

IL PROGETTISTA INTEGRATORE
saipem spa
Territorio Italia
Corso e-n Ingegneria Civile Iscritto all'albo degli Ingegneri della Provincia di Milano n° 14.A24 Dott. Ing. R. Iseppi
ai civile e ambiente e ambiente e territorio e infrastrutture
Nr. CUP 00161250019
Nr. CUP 00161250019

ALTA SORVEGLIANZA	Verificato	Data	Approvato	Data
ITALFERR				

COMMESSA	LOTTO	FASE	ENTE	TIPO DOC.	OPERA/DISCIPLINA	PROGR.	REV.	SCALA
IN05	00	D	E2	PB	GA1400	001	0	1:200

PROGETTAZIONE GENERAL CONTRACTOR — Autorizzato/Data

Rev.	Data	Descrizione	Redatto	Data	Verificato	Data	Approvato	Data
0	31/03/14	EMISSIONE PER CDS	BONADIES	31/03/14	DI LORENZO	31/03/14	Cepav due	31/03/14
1								
2								
3								

Consorzio Cepav due
Project Director
Ing. P. Lombardi
Data:

Saipem S.p.a. COMM. 032121 Data: 31/03/14 Doc.N. 55010_00 .DWG

Progetto cofinanziato dalla Unione Europea

CUP: F81H91000000008

Scala di plot: 1: