

LEGENDA

MITIGAZIONE AMBIENTALE

- INTERVENTO TIPO A REALIZZAZIONE DI UNA FASCIA DI VEGETAZIONE ARBOREA E ARBUSTIVA LUNGO L'INFRASTRUTTURA
- INTERVENTO TIPO B REALIZZAZIONE DI UNA FASCIA DI VEGETAZIONE ARBUSTIVA LUNGO L'INFRASTRUTTURA
- INTERVENTO TIPO C SISTEMAZIONE NATURALISTICA IMBOCCO E SBOCCO GALLERIA
- INTERVENTO TIPO D MIGLIORAMENTO E AMPLIAMENTO DELLE FASCE DI VEGETAZIONE RIPARIALE
- INTERVENTO TIPO E SISTEMAZIONE AVERDE DEGLI SVINCOLI
- INTERVENTO TIPO F SISTEMAZIONE NATURALISTICA DEI TOMBINI CIRCOLARI
- INTERVENTO TIPO G SISTEMAZIONE NATURALISTICA DEI SOTTOPASSI
- INTERVENTO TIPO H RIPRISTINO AMBIENTALE DELL'AREA DI CAVA
- INTERVENTO TIPO I RIPRISTINO AMBIENTALE DELL'AREA DI CANTIERE E DI DEPOSITO
- RILEVATI DI RICARICA AL PIEDE DI VERSANTI INSTABILI CON PROTEZIONE DI SPONDE IN EROSIONE
- AREE DI RISISTEMAZIONE AMBIENTALE

MITIGAZIONE IDRAULICA

- CORSO D'ACQUA SALVAGUARDATA DA UN SISTEMA DI RACCOLTA CHIUSO E TRATTAMENTO DI PRIMA PIOGGIA
- TRATTO CON SISTEMA DI RACCOLTA CHIUSO E TRATTAMENTO DI PRIMA PIOGGIA
- VASCA DI PRIMA PIOGGIA
- INTERVENTO DI RACCORDO E RIPROFILATURA DELL'ALVEO
- INTERVENTO DI RACCORDO E RIPROFILATURA DELL'ALVEO

MITIGAZIONE ACUSTICA

- BARRIERA ACUSTICA 3 m
- BARRIERA ACUSTICA 4 m


EDIFICI RESIDENZIALI

EDIFICI AGRICOLI

EDIFICI INDUSTRIALI

RICETTORI SENSIBILI

KEYPLAN

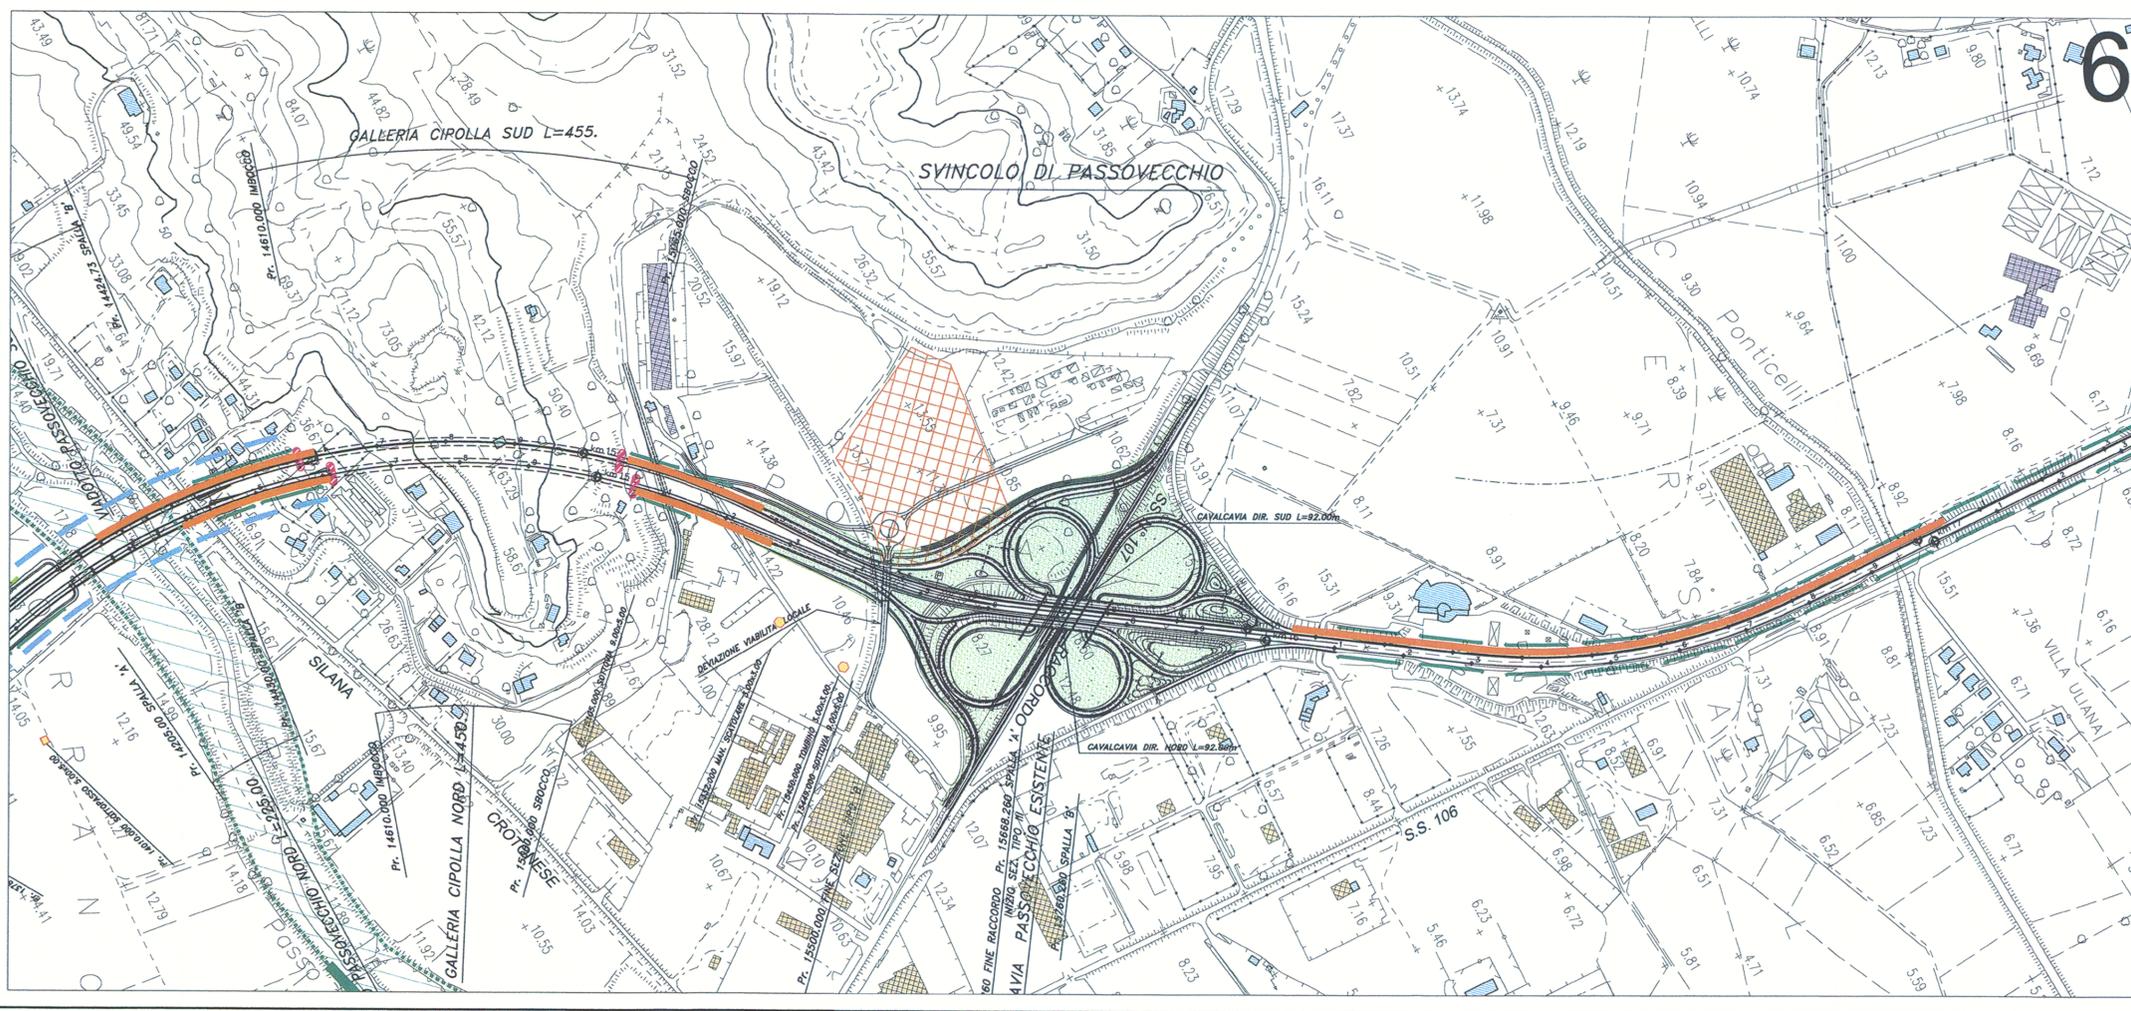



ANAS S.p.A.

Direzione Centrale Programmazione Progettazione

**LAVORI DI COSTRUZIONE DELLA
S.S.106 JONICA (E90) - CAT. B -
MEGALOTTO 9
DALLO SVINCOLO AEROPORTO S. ANNA (KM 235+800)
A MANDATORICCIO (KM 306+000)**

PROGETTO PRELIMINARE - STUDIO DI IMPATTO AMBIENTALE

<p>GRUPPO DI PROGETTAZIONE ANAS</p> <p>RESPONSABILE DI SETTORE Dott. Arch. Giuseppe Barilò</p> <p>RESPONSABILE DI ITINERARIO Dott. Ing. Giulio Petrizzelli</p> <p>RESPONSABILI TECNICI Dott. Ing. Domenico Cimino Tracciati Dott. Ing. Marco Mancina Geotecnica Dott. Ing. Fulvio M. Soccodato Idraulico Dott. Ing. Davide Di Pietro Strutture Dott. Geol. Stefano Sarongelli Geologia Dott. Arch. Barbara Banchini Ambiente Dott. Ing. Francesco Bazzi Impianti Geom. Andrea F. Furlan Computi</p>	<p>PROGETTISTA: Dott. Ing. ANTONIO VALENTE Ordine degli Ingegneri forma n° 20739</p> <p>ASSISTENZA ALLA PROGETTAZIONE</p> <p>RTI: PROGER SpA VIA Ingegneria Srl D'APPOLONIA SpA DE.MA.CO Srl</p>
---	---

Il Responsabile dello Studio di Impatto Ambientale
Dott. Arch. Barbara Banchini
Ord. Arch. Roma e Prov. N. 14321

VISTO: IL RESP. DEL PROCEDIMENTO
Dott. Arch. GIUSEPPE BARILÒ

DATA
PROTOCOLLO

**PROGETTO PRELIMINARE
CARTA DEGLI INTERVENTI DI MITIGAZIONE
TAV.3/13**

CODICE PROGETTO	CODICE FILE	T00_IA01_AMB_PL00_A.DWG	REVISIONE	FOGLIO	SCALA:
LO7161P0401	CODICE ELAB.	T00IA01AMBPL03	B	03 di 13	1/5000

D				
C				
B	Modificato secondo controllo ANAS	Mag-2005	Ing. Nicchiarelli	Ing. Banchini
A	Emissione	Giù-2004	Ing. Nicchiarelli	Ing. Banchini
REV.	DESCRIZIONE	DATA	VERIFICATO	CONTROLLATO