

DISEGNI DI RIFERIMENTO









DESCRIZIONE	CODICE
-PLANIMETRIA DI UBICAZIONE DELL'OPERA	A20200DEZP7GA1500001
-PIANTA SCAMI	A20200DEZP8GA1502001
-OPERE DI SOSTEGNO DEGLI SCAMI-PLANIMETRIA DI TRACCIAMENTO E DI PROGETTO	A20200DEZP8GA1502002
-OPERE DI SOSTEGNO DEGLI SCAMI-SEZIONE E PANTA TIPO	A20200DEZWBGA1502001

IL CODICE COMMESSA "A202" È STATO SOSTITUITO CON "IN05"

NOTE GENERALI

1 - TUTTE LE MISURE SONO ESPRESSE IN CM
 2 - LE QUOTE ALTIMETRICHE SONO ESPRESSE IN M S.L.M.
 NOTA: IN CORRISPONDENZA DELLA SEZIONE 4 E' NECESSARIO RIMOVERE UN TRATTO DI RECINZIONE IN FASE PROVVISORIA DA RIPRISTINARE IN FASE DEFINITIVA

CARATTERISTICHE DEI MATERIALI

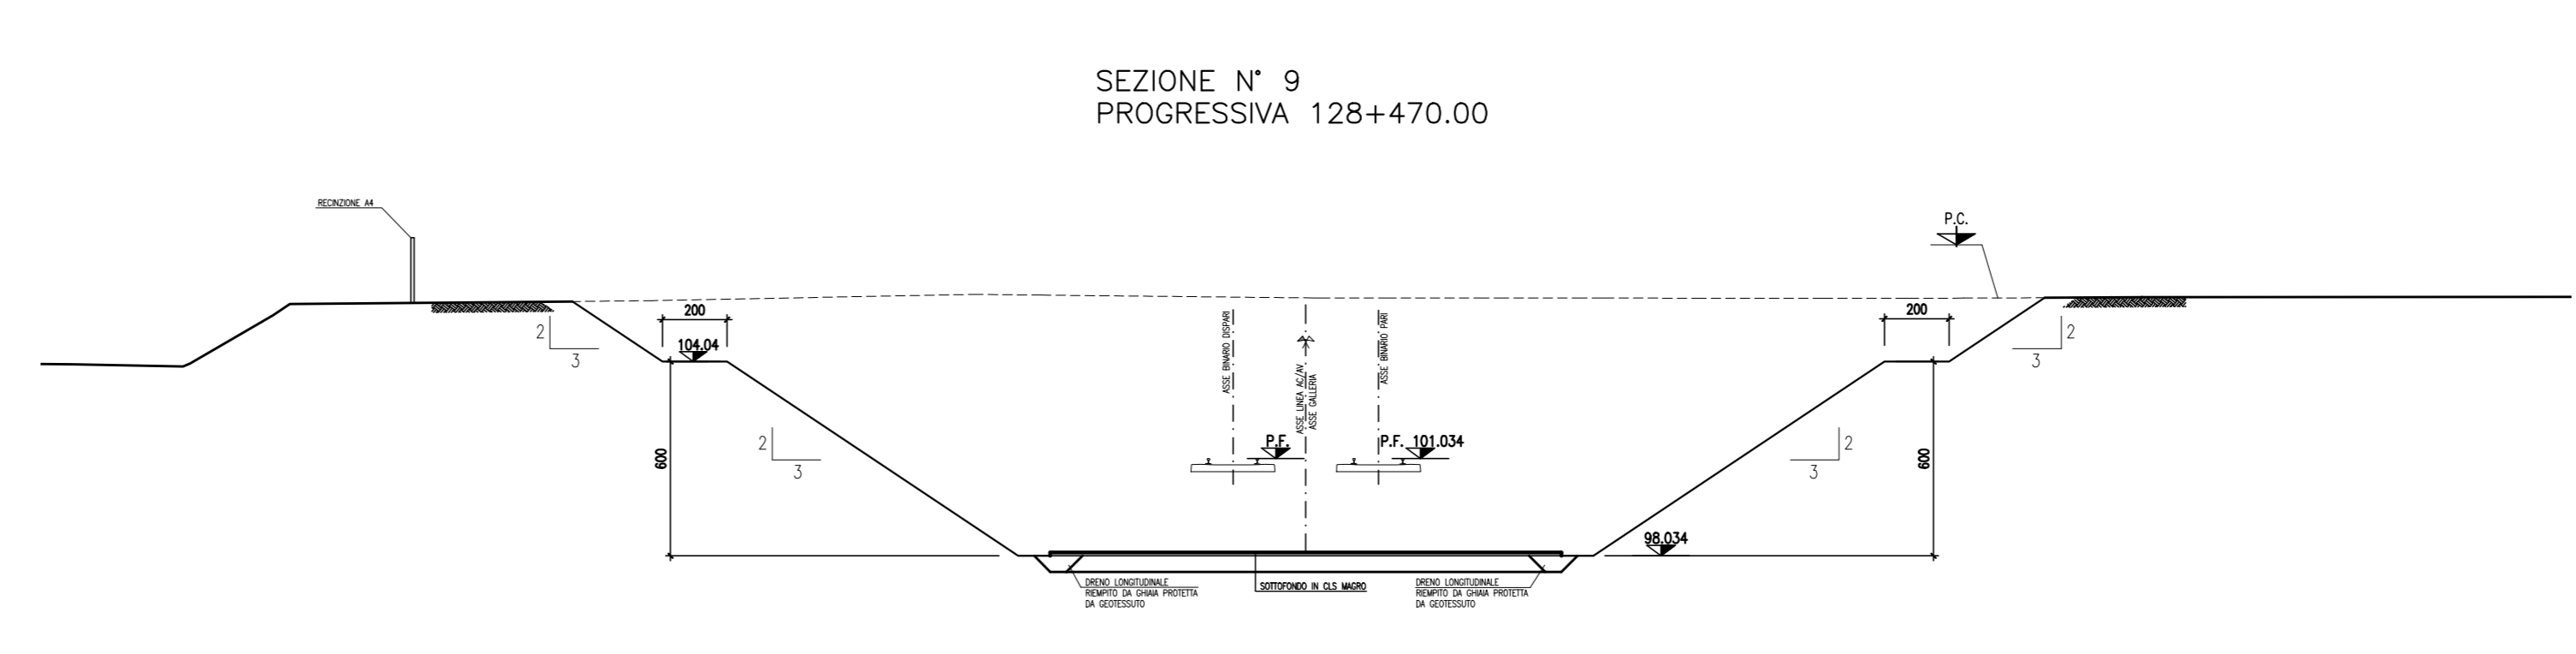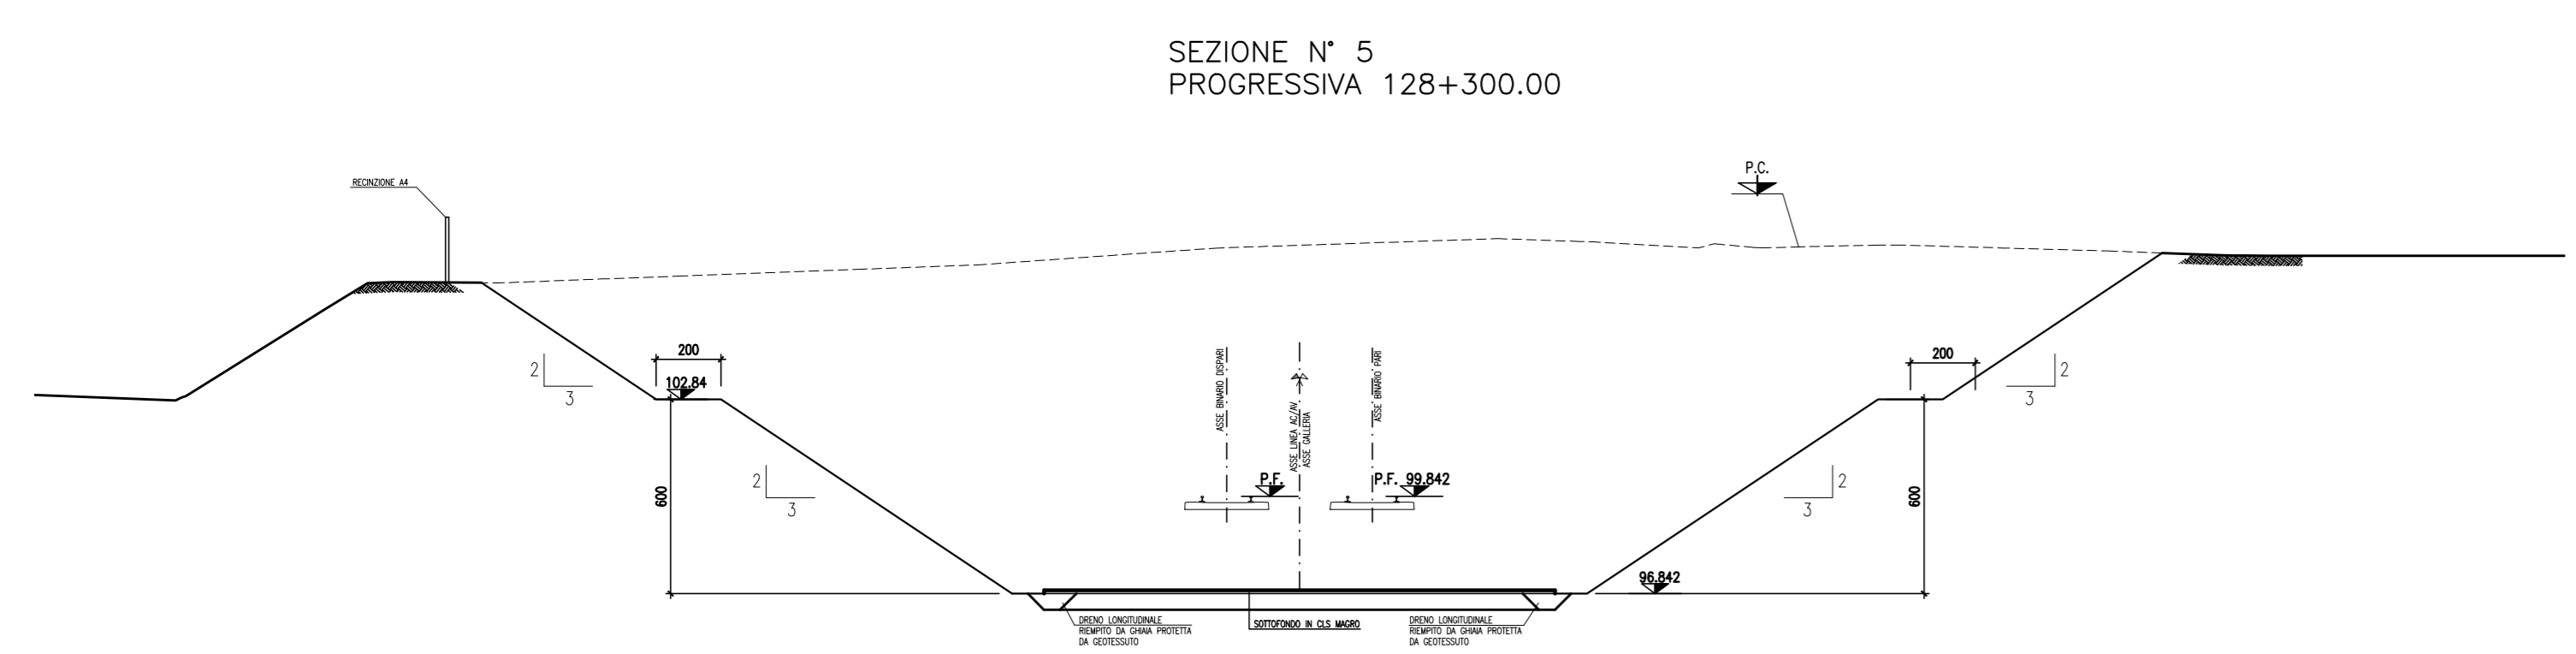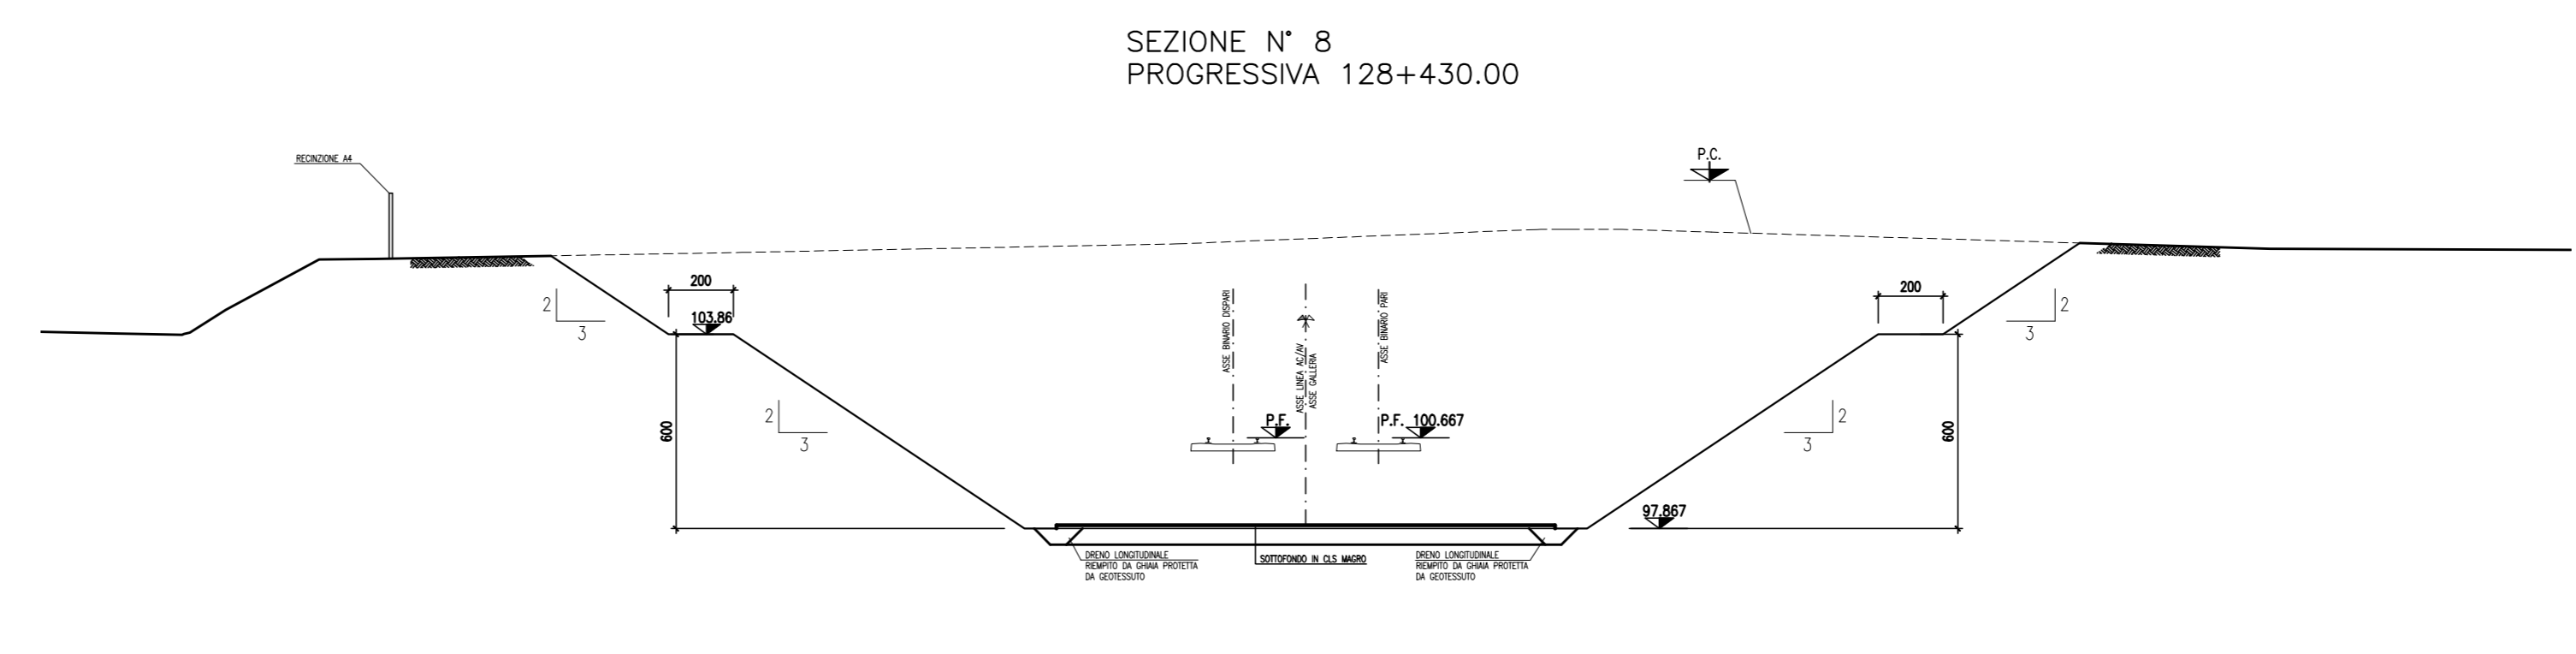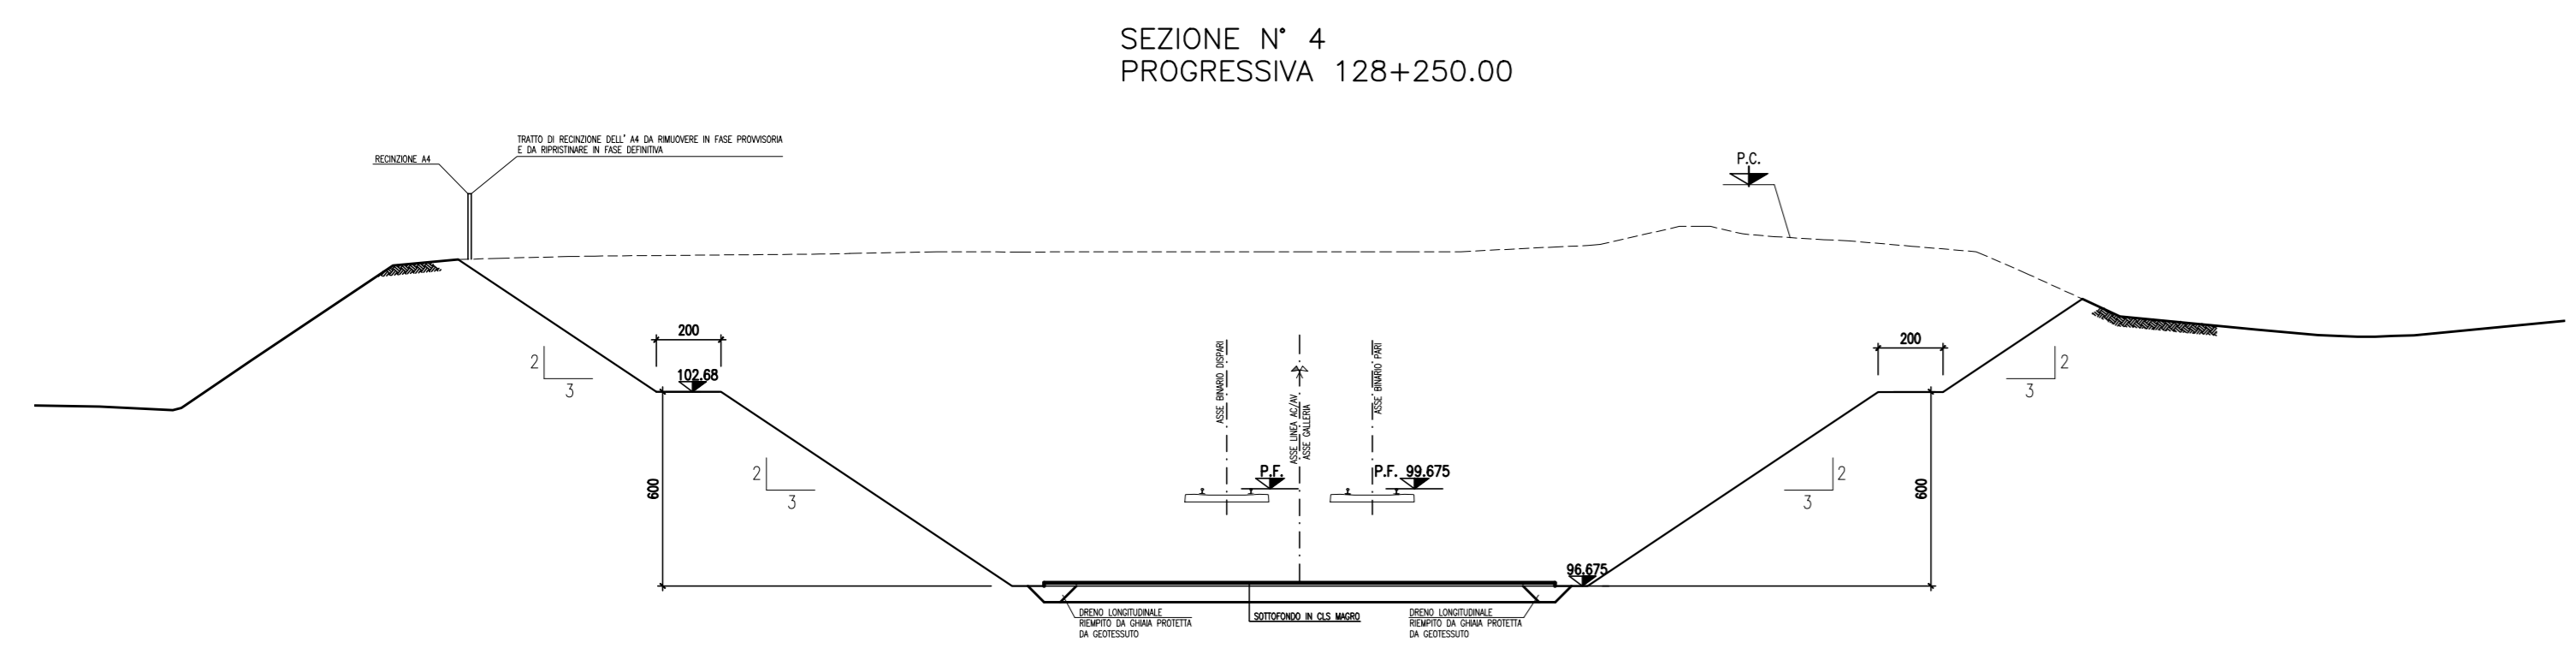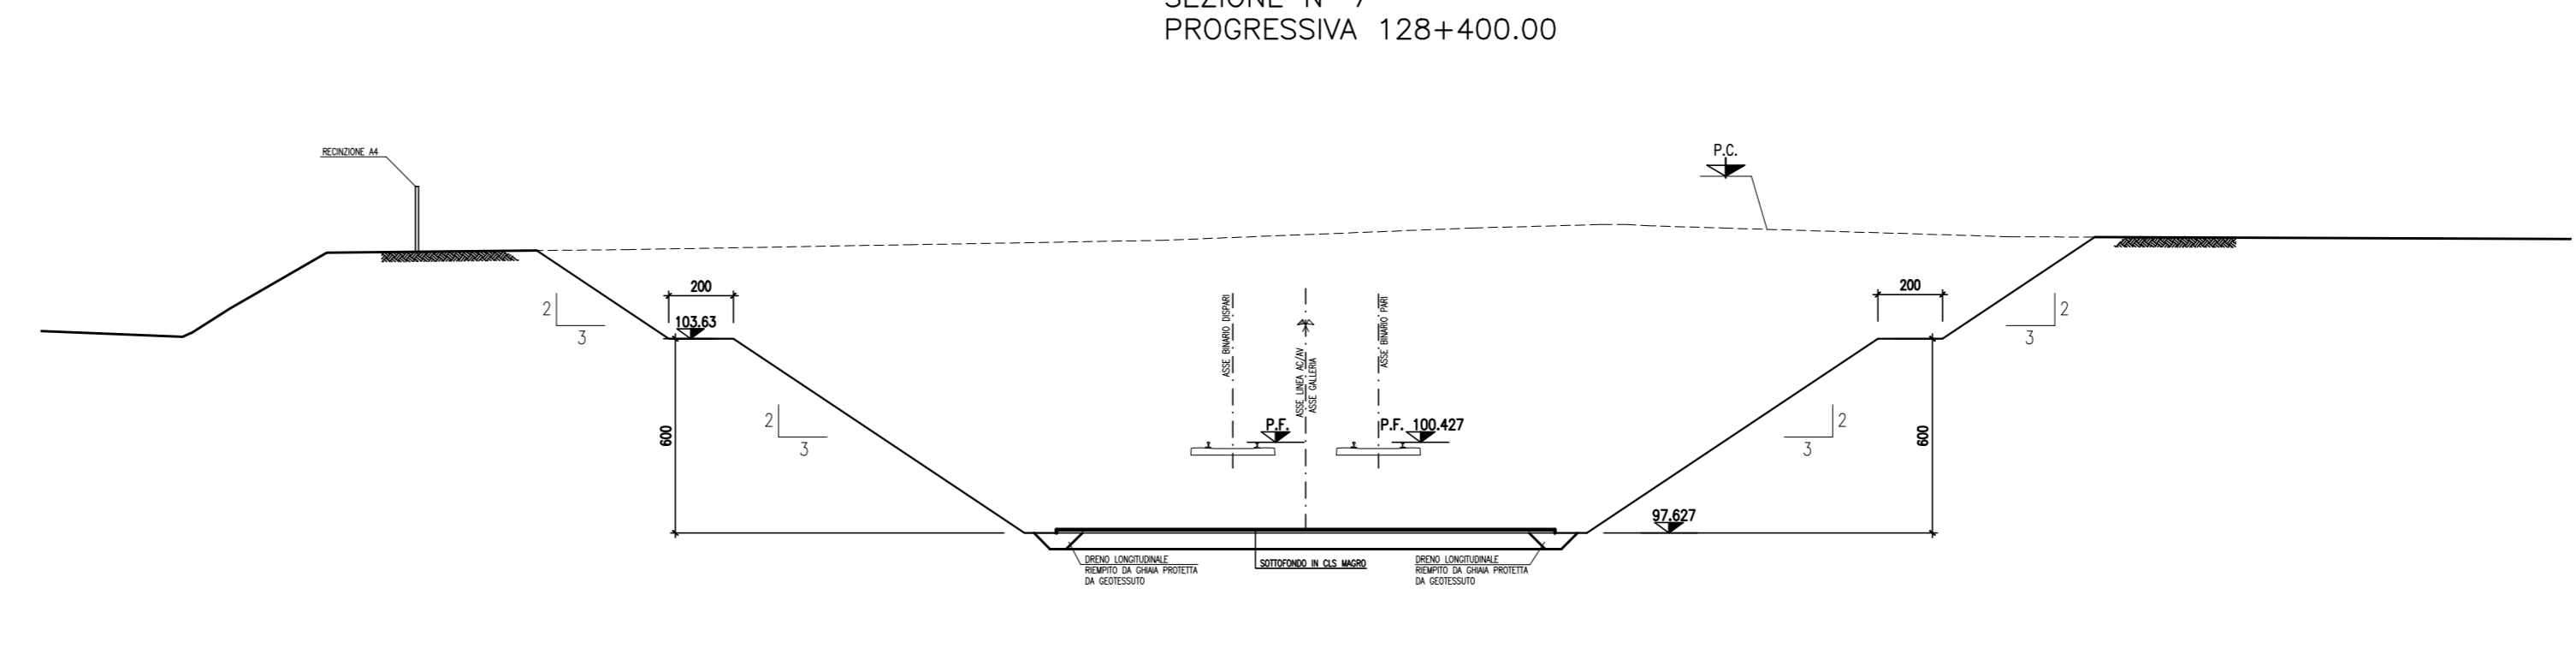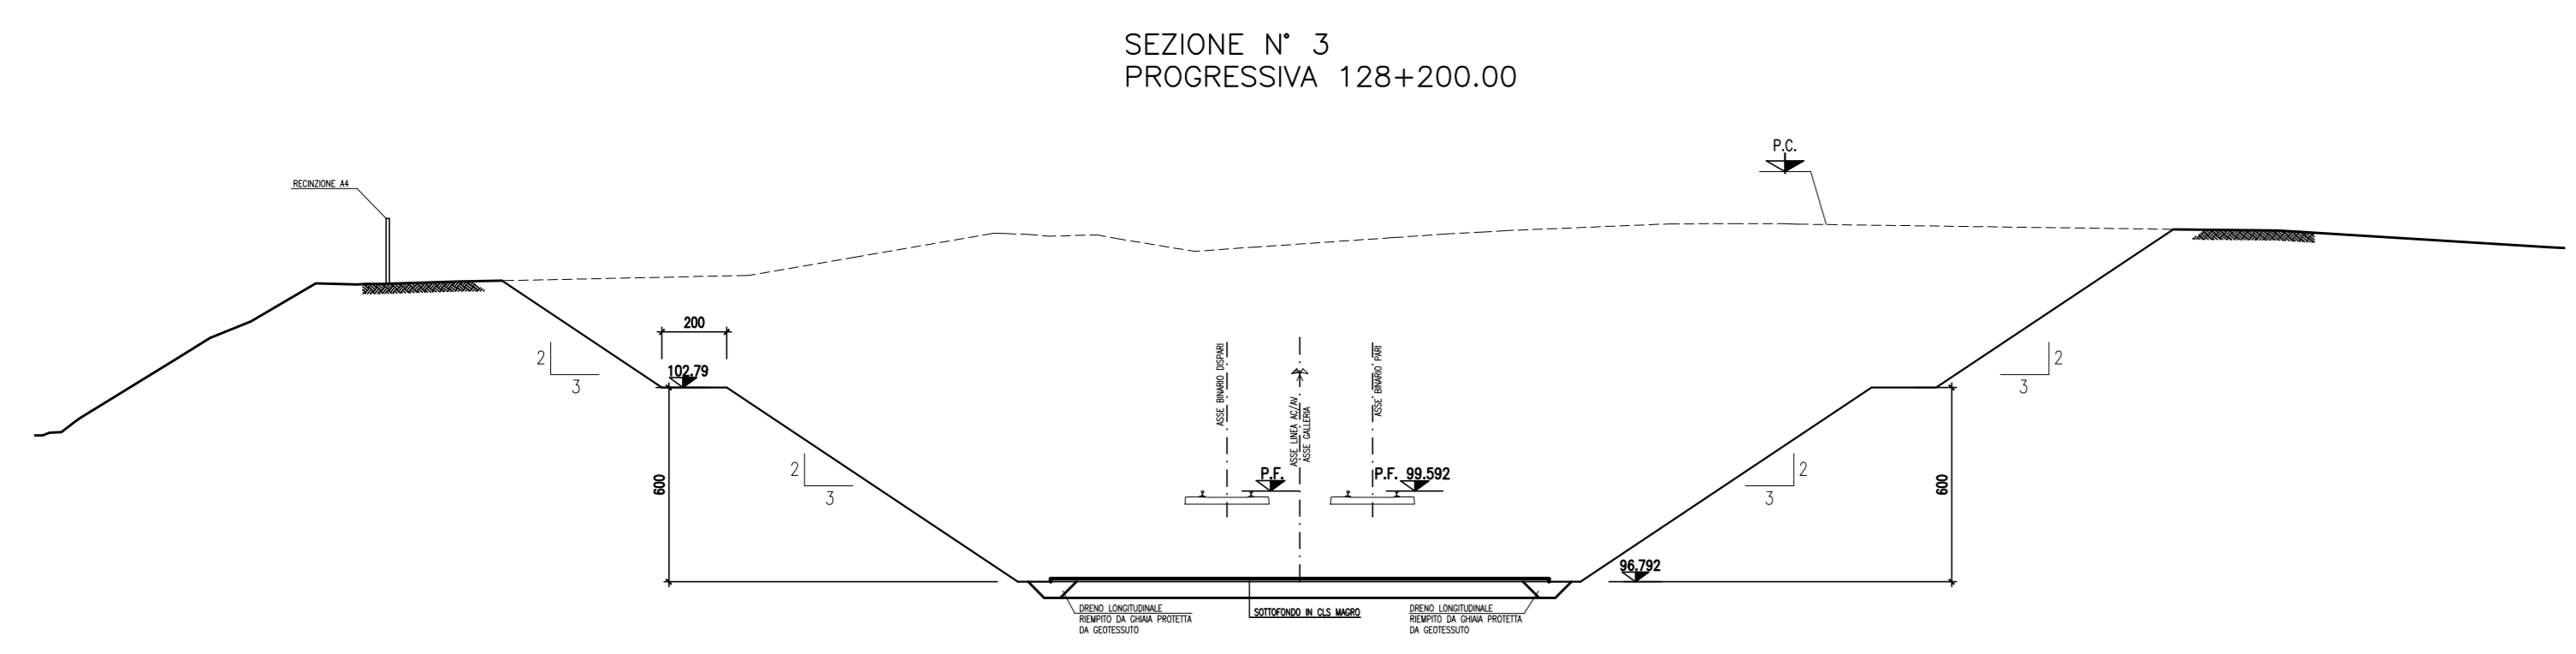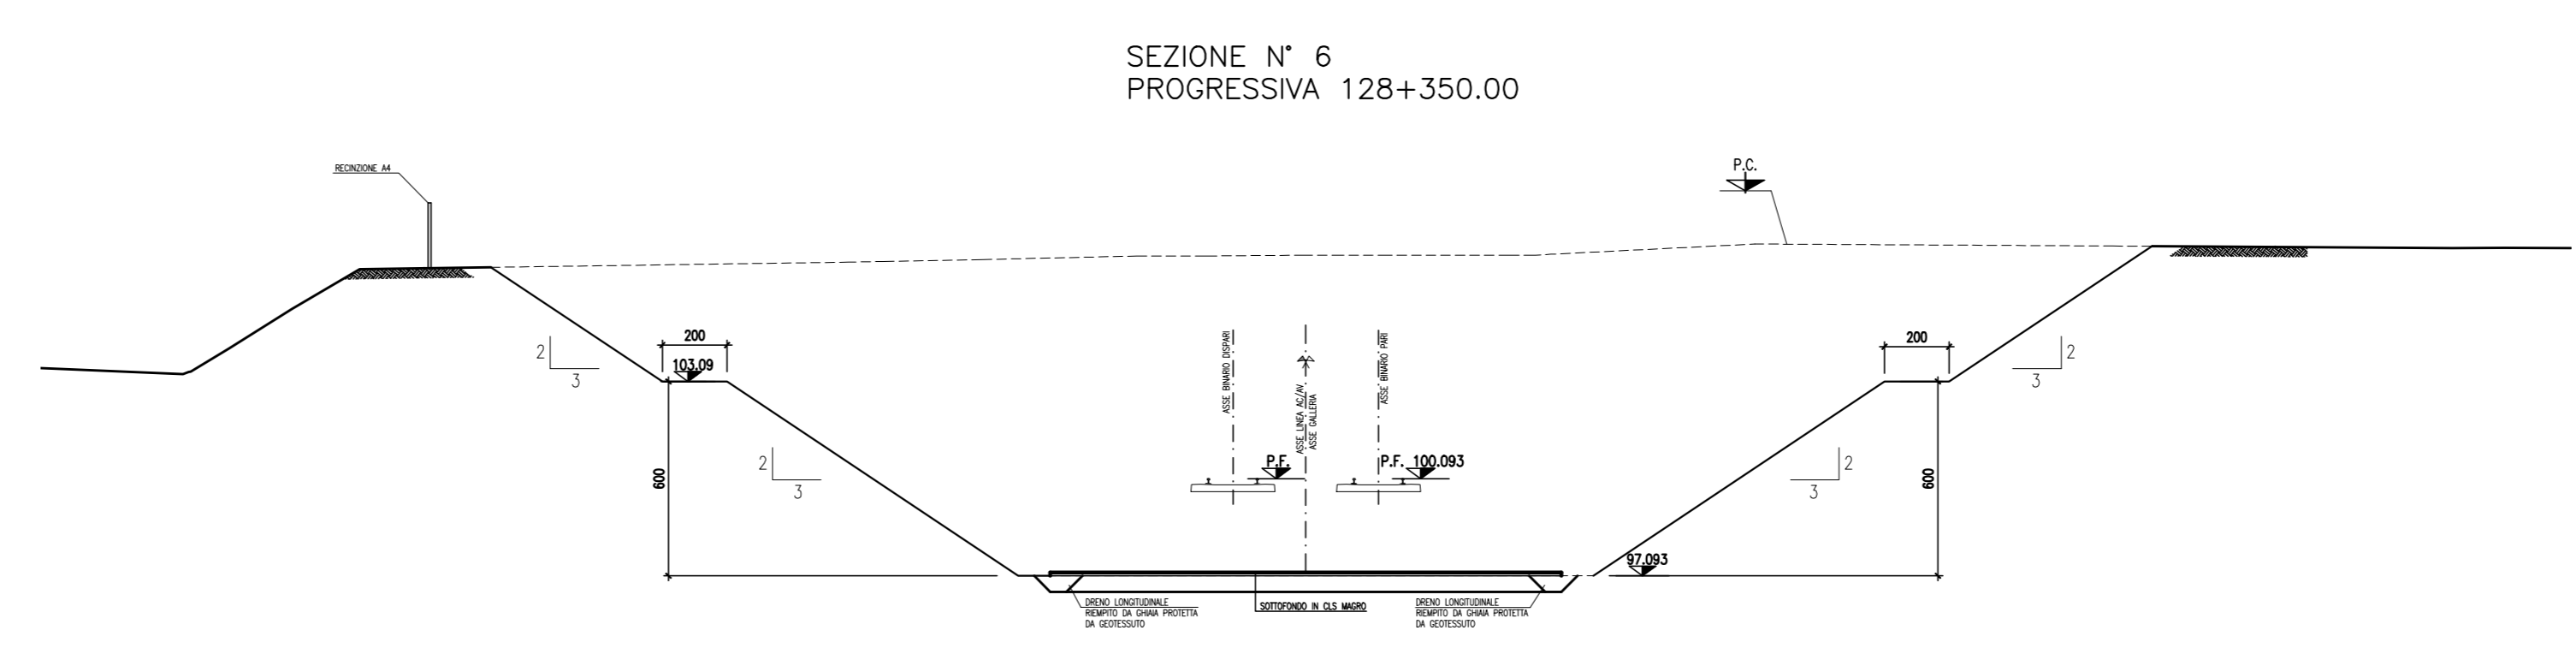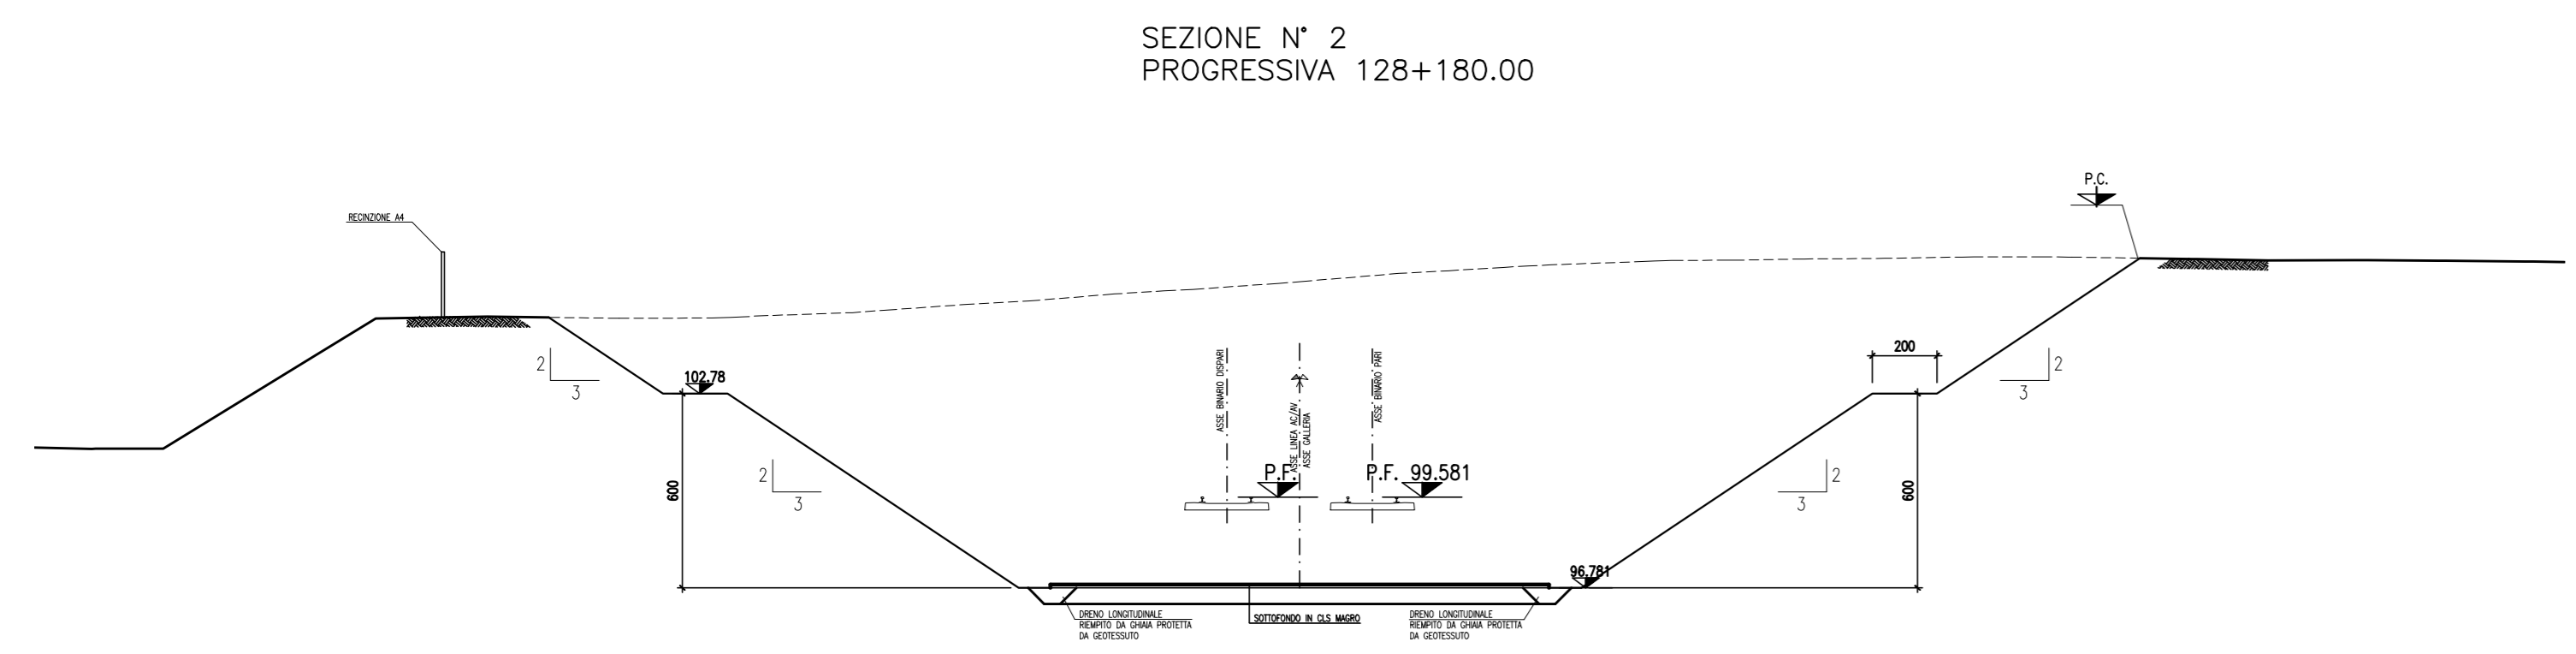

COMMITTENTE:

ALTA Sorveglianza:

GENERAL CONTRACTOR:

INFRASTRUTTURE FERROVIARIE STRATEGICHE DEFINITE DALLA LEGGE OBIETTIVO N. 443/01
 LINEA A.V. /A.C. TORINO - VENEZIA Tratta MILANO - VERONA
 Lotto funzionale Brescia-Verona
 PROGETTO DEFINITIVO

LINEA A.C. MILANO-VERONA
 GALLERIA ARTIFICIALE SVINCOLO DI CASTELNUOVO
 OPERE DI SOSTEGNO DEGLI SCAVI
 SEZIONI TRASVERSALI

COMMESSA	LOTTO	FASE	ENTE	TIPO DOC.	OPERAZIONE	PROGR.	REV.	SCALA
IN05	00	D	E2	W9	GA1502	001	0	1:200

Rev.	Data	Descrizione	Redatto	Data	Verificato	Data	Approvato	Data	Autore/Contra
0	31/03/14	EMMISSIONE PER CDS	[Signature]	31/03/14	[Signature]	31/03/14	[Signature]	31/03/14	Cepav due Project Director
1									
2									
3									