

DESCRIZIONE	CODICE
-PLANIMETRIA DI UBICAZIONE DELL'OPERA -PROFLO GENERALE DELL'OPERA -SEZION TIPO GALLERIA ARTIFICIALE	A20200DE2P7GA2200001 A20200DE2P76GA2200001 A20200DE2BGA2200001


Il codice connessa 'A202' è stato sostituito con 'IN05'

NOTE GENERALI

- 1 - TUTTE LE MISURE SONO ESPRESSE IN cm
- 2 - LE QUOTE ALTIMETRICHE SONO ESPRESSE IN m s.l.m.


AREE
SCAVO = 353.55
RILEVATO = 0.00

SEZIONE N° 1
PROGRESSIVA 1+450.00

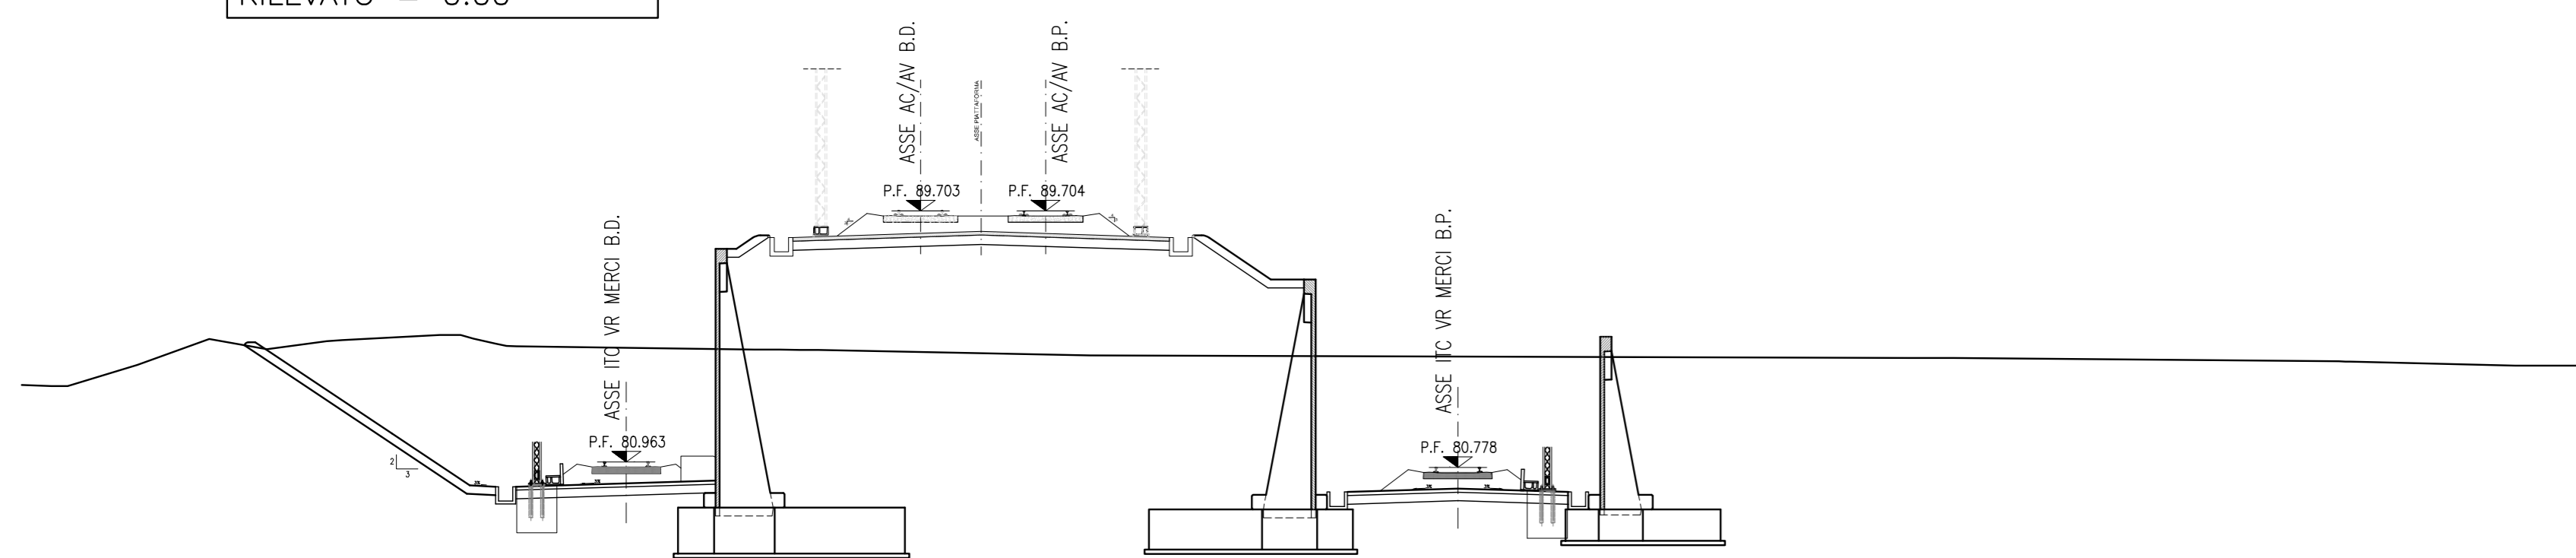


AREE
SCAVO = 494.29
RILEVATO = 0.00

SEZIONE N° 5
PROGRESSIVA 1+628.30

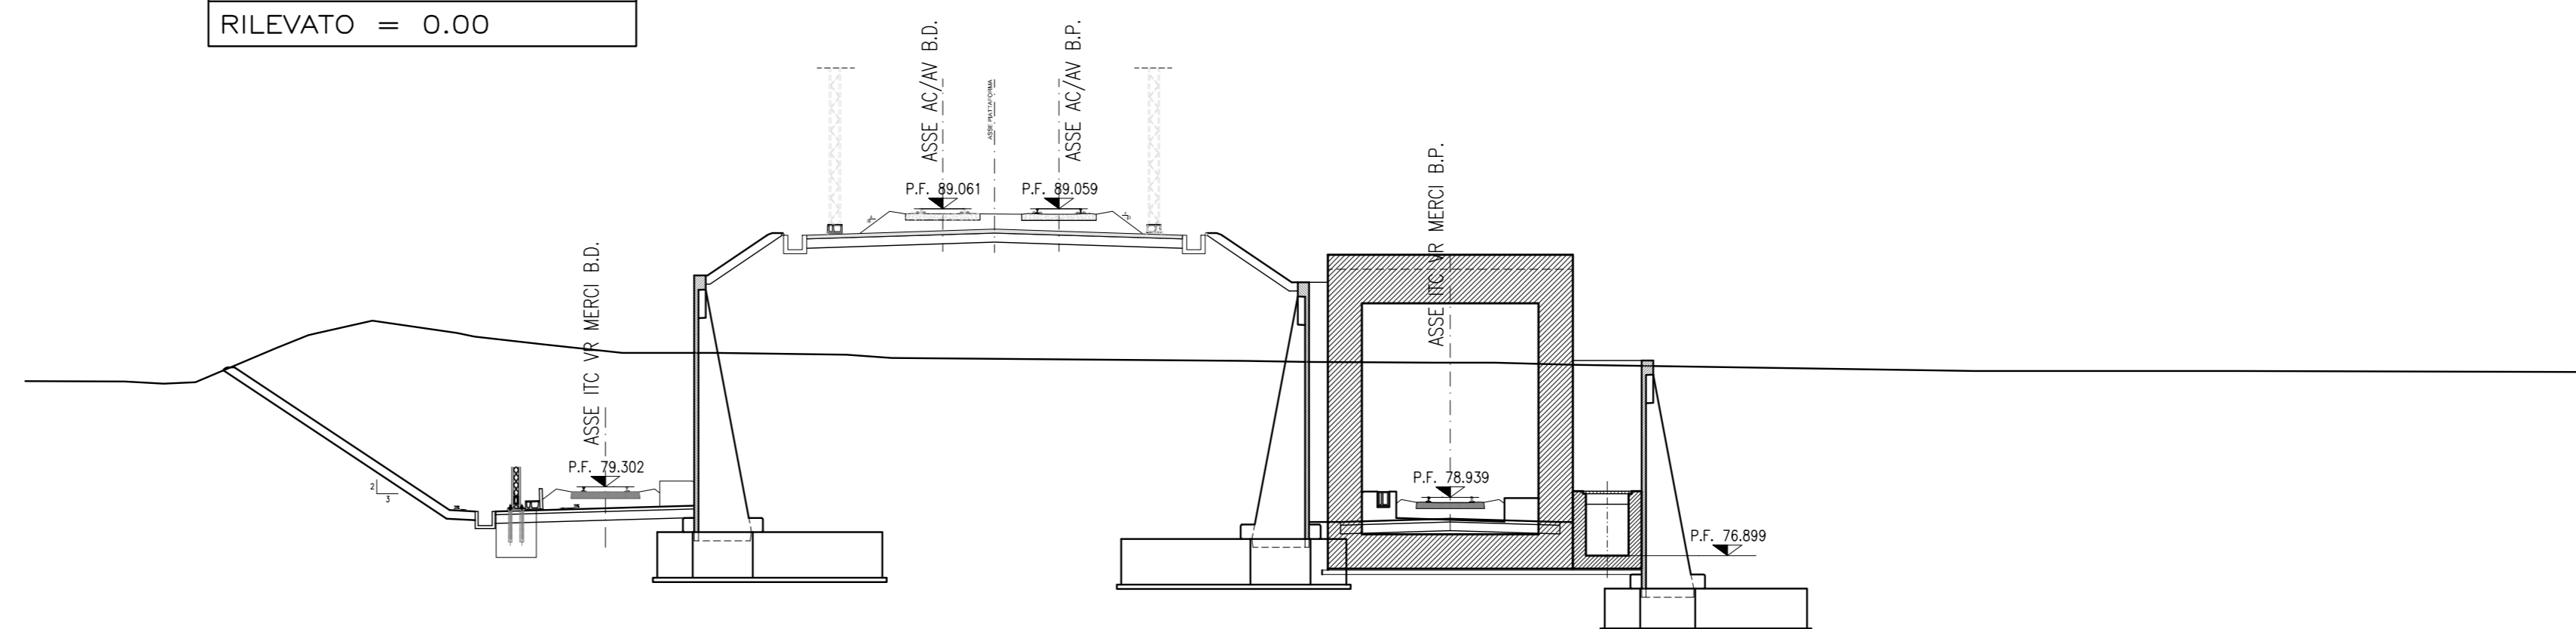


AREE
SCAVO = 398.56
RILEVATO = 0.00

SEZIONE N° 2
PROGRESSIVA 1+500.00

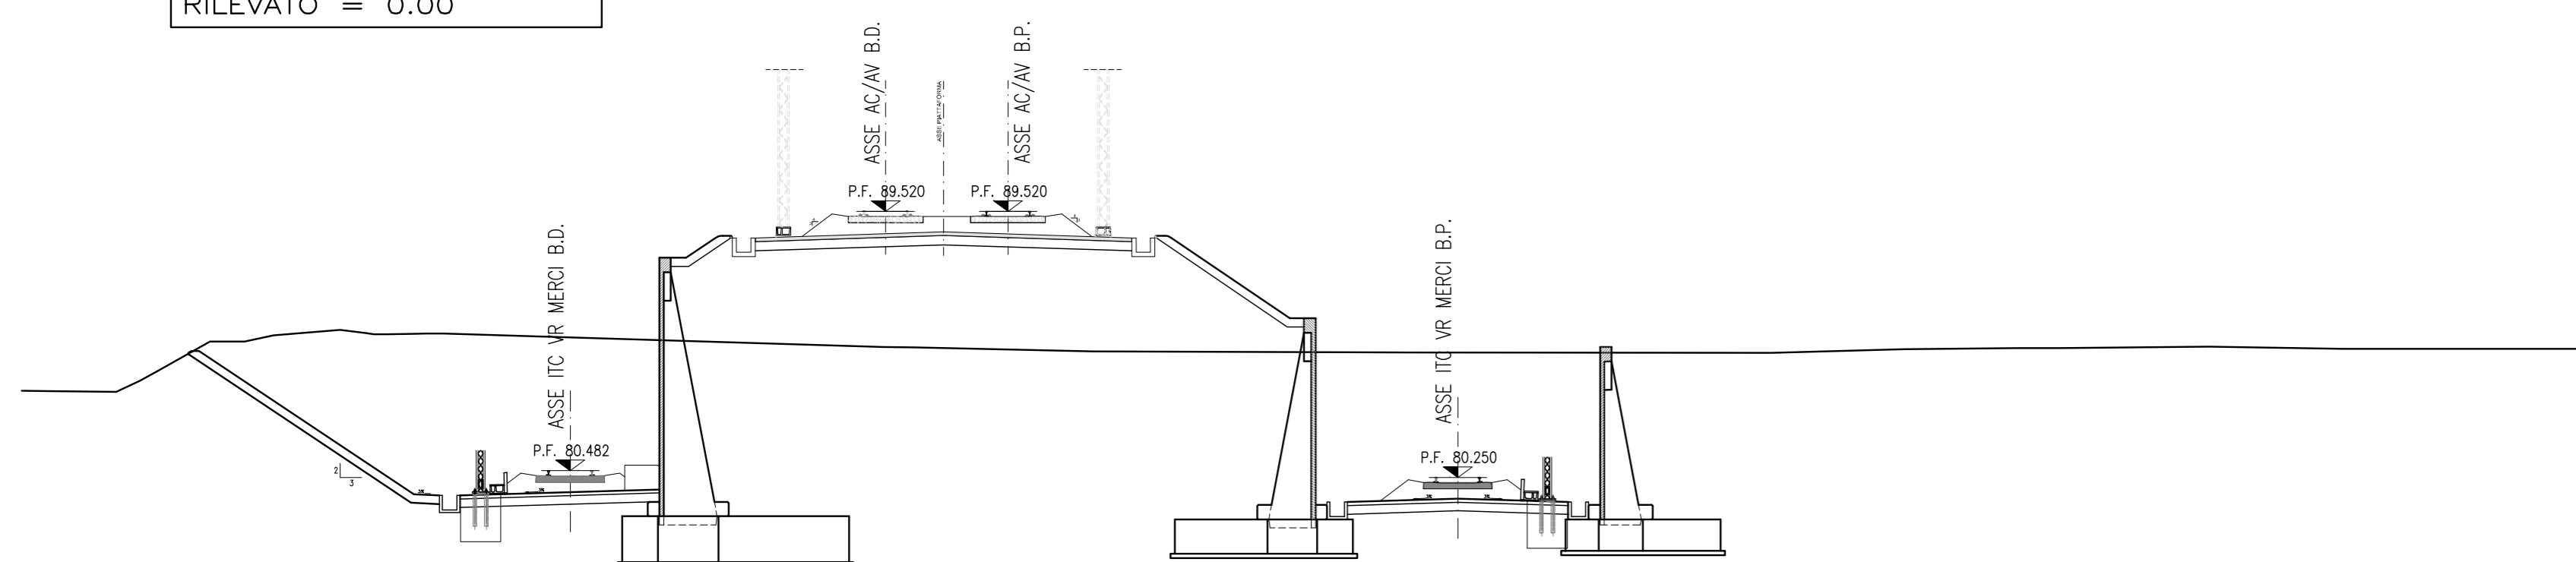


AREE
SCAVO = 386.89
RILEVATO = 0.00

SEZIONE N° 6
PROGRESSIVA 1+650.00

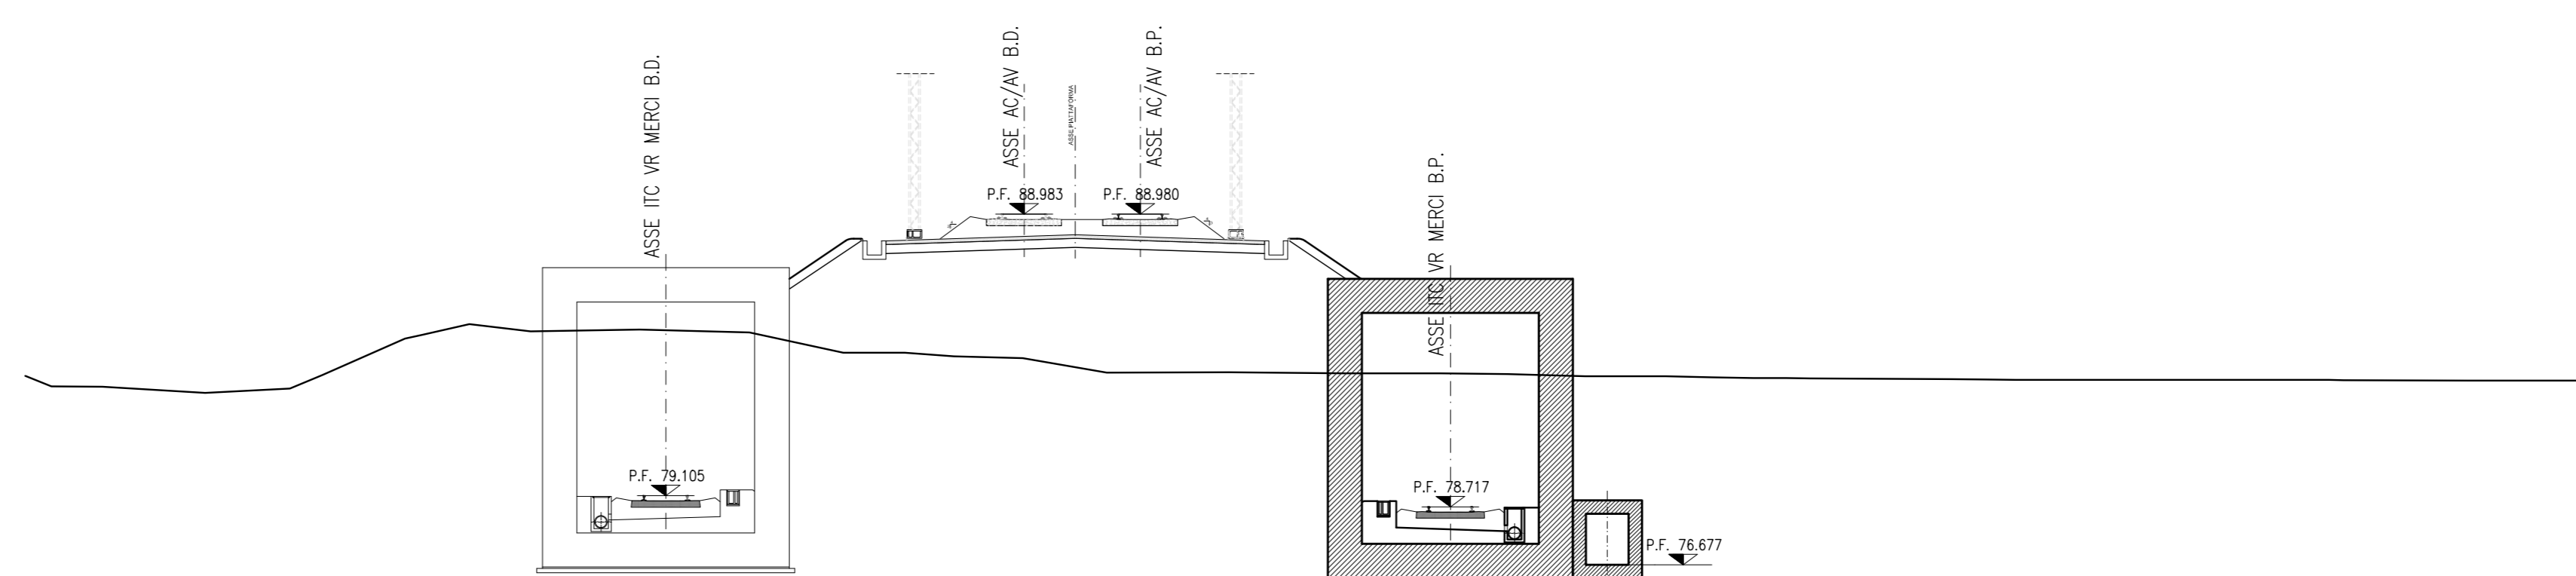


AREE
SCAVO = 446.19
RILEVATO = 0.00

SEZIONE N° 3
PROGRESSIVA 1+550.00

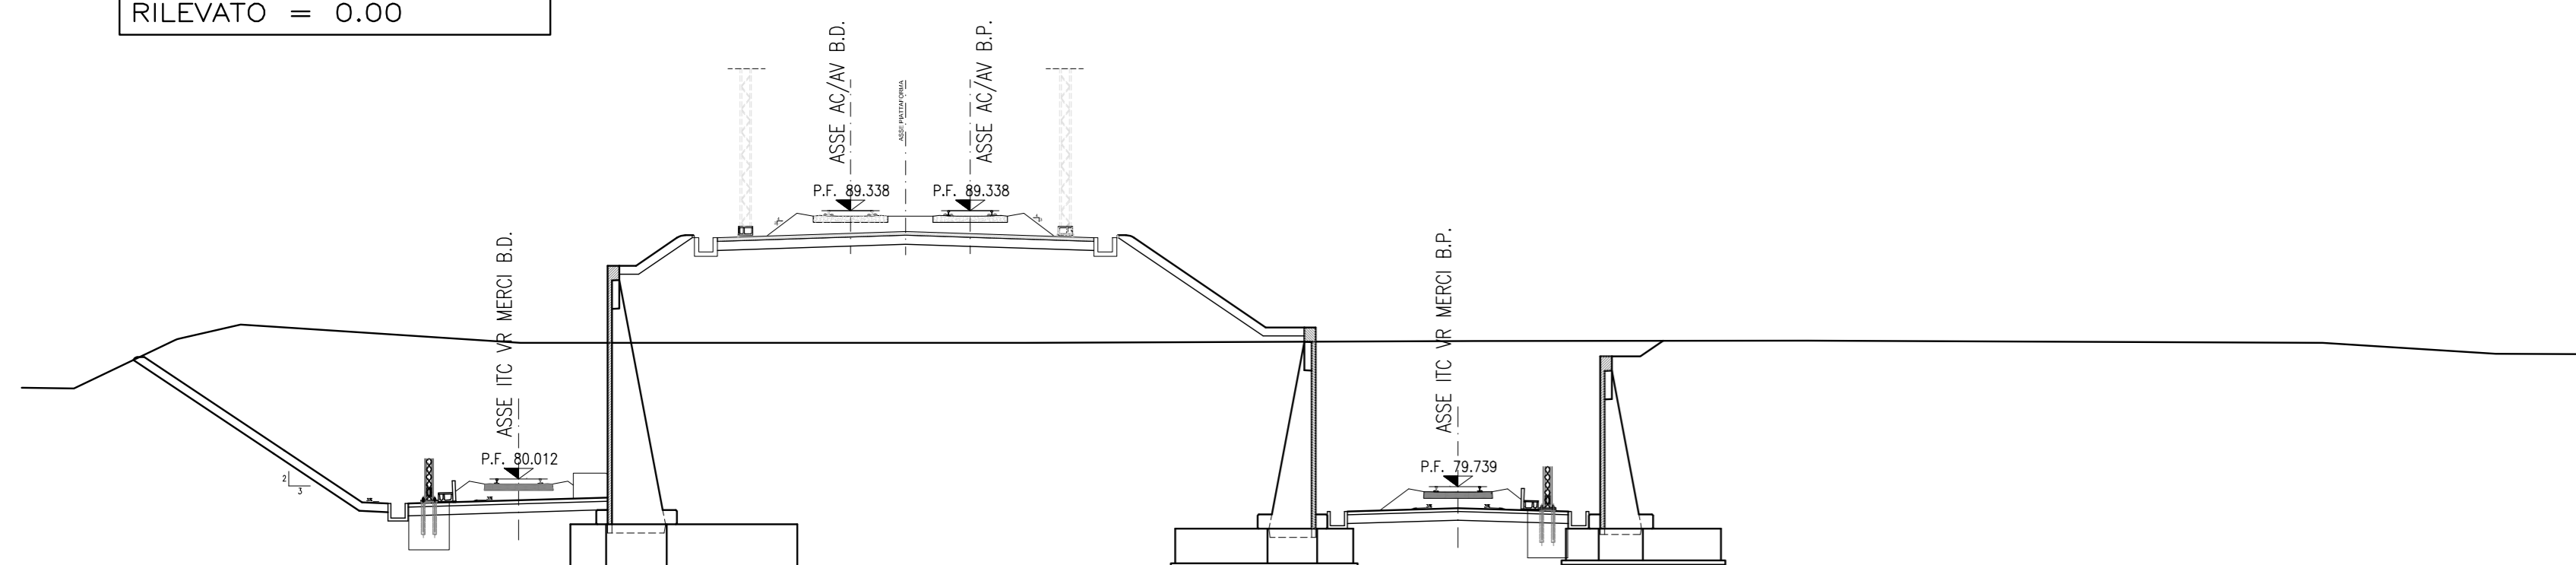


AREE
SCAVO = 354.73
RILEVATO = 0.00

SEZIONE N° 7
PROGRESSIVA 1+700.00

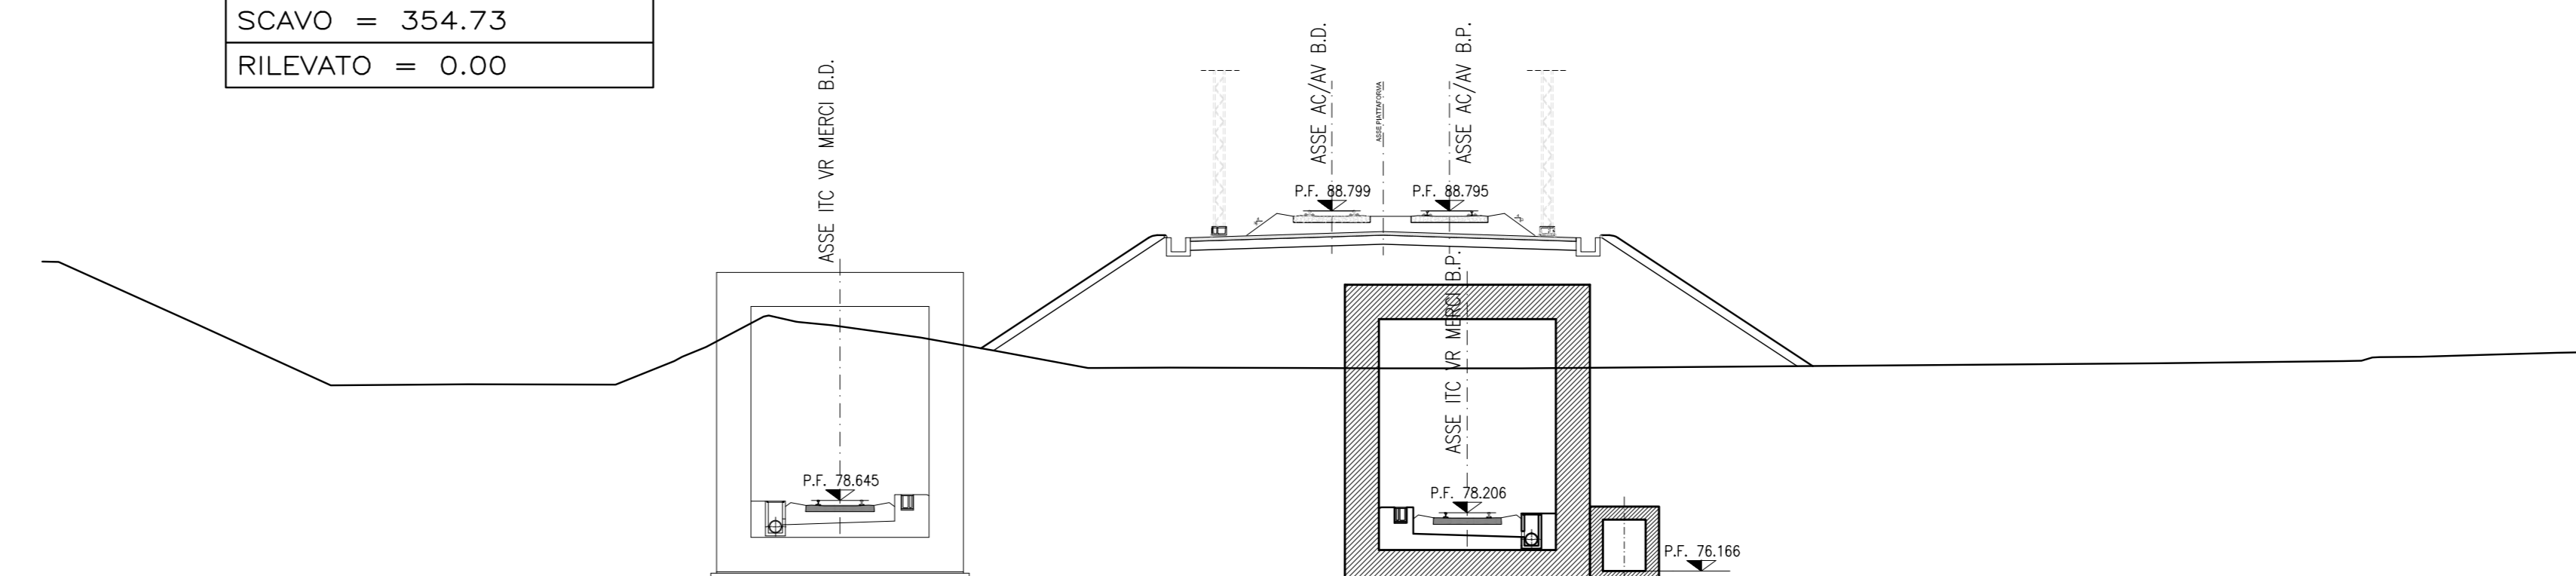


AREE
SCAVO = 432.44
RILEVATO = 0.00

SEZIONE N° 4
PROGRESSIVA 1+600.00

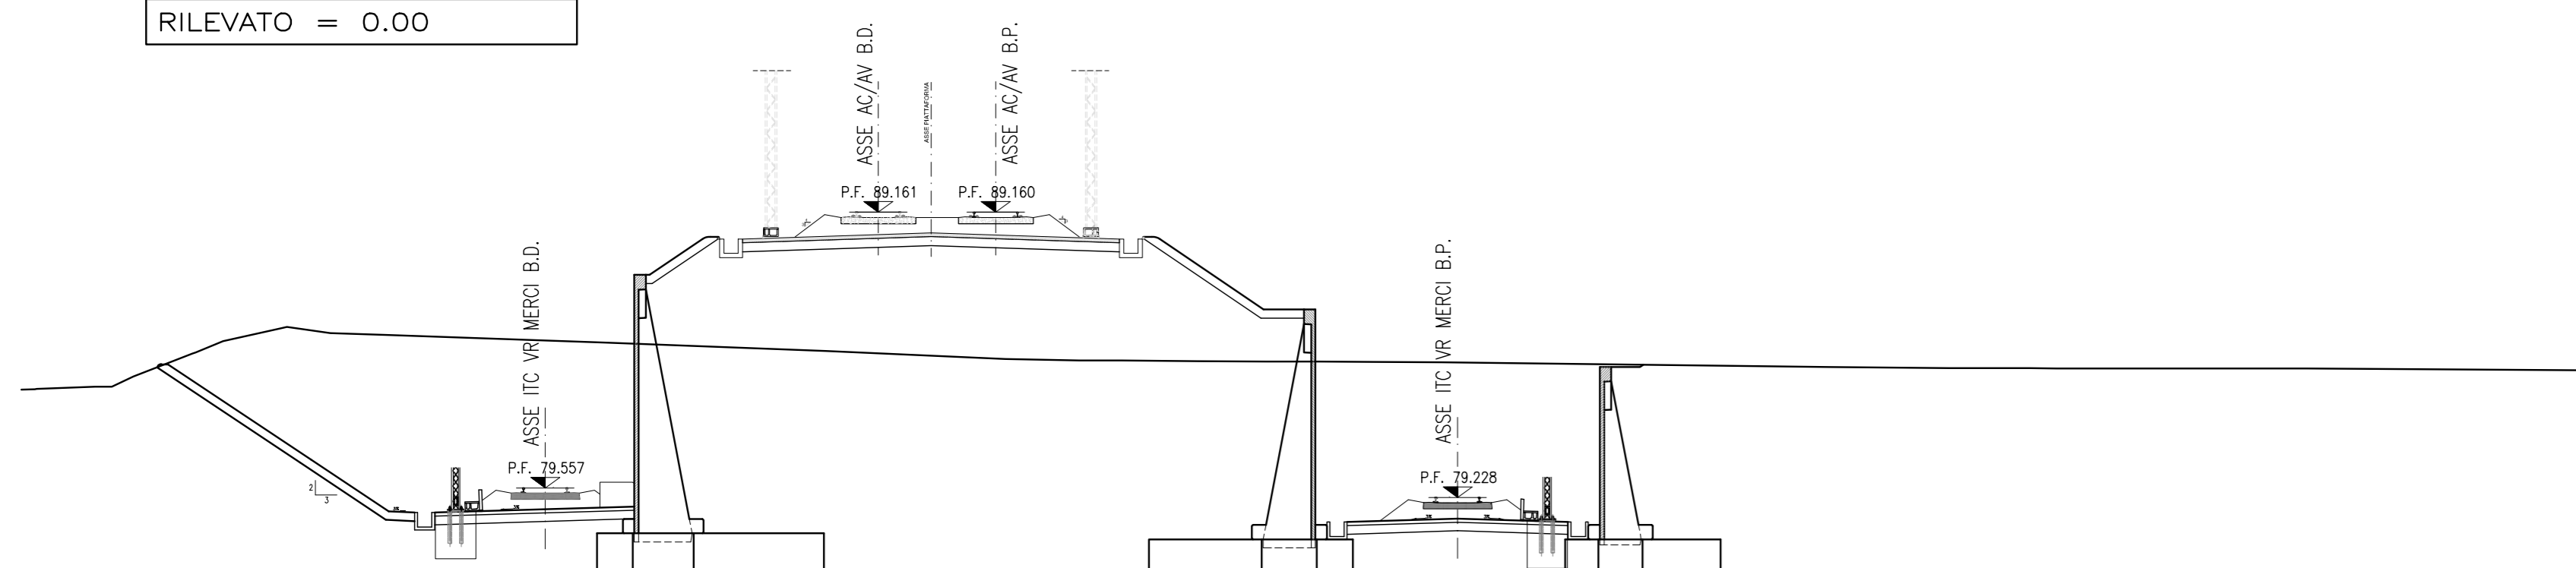

AREE
SCAVO = 398.91
RILEVATO = 0.00

SEZIONE N° 8
PROGRESSIVA 1+750.00

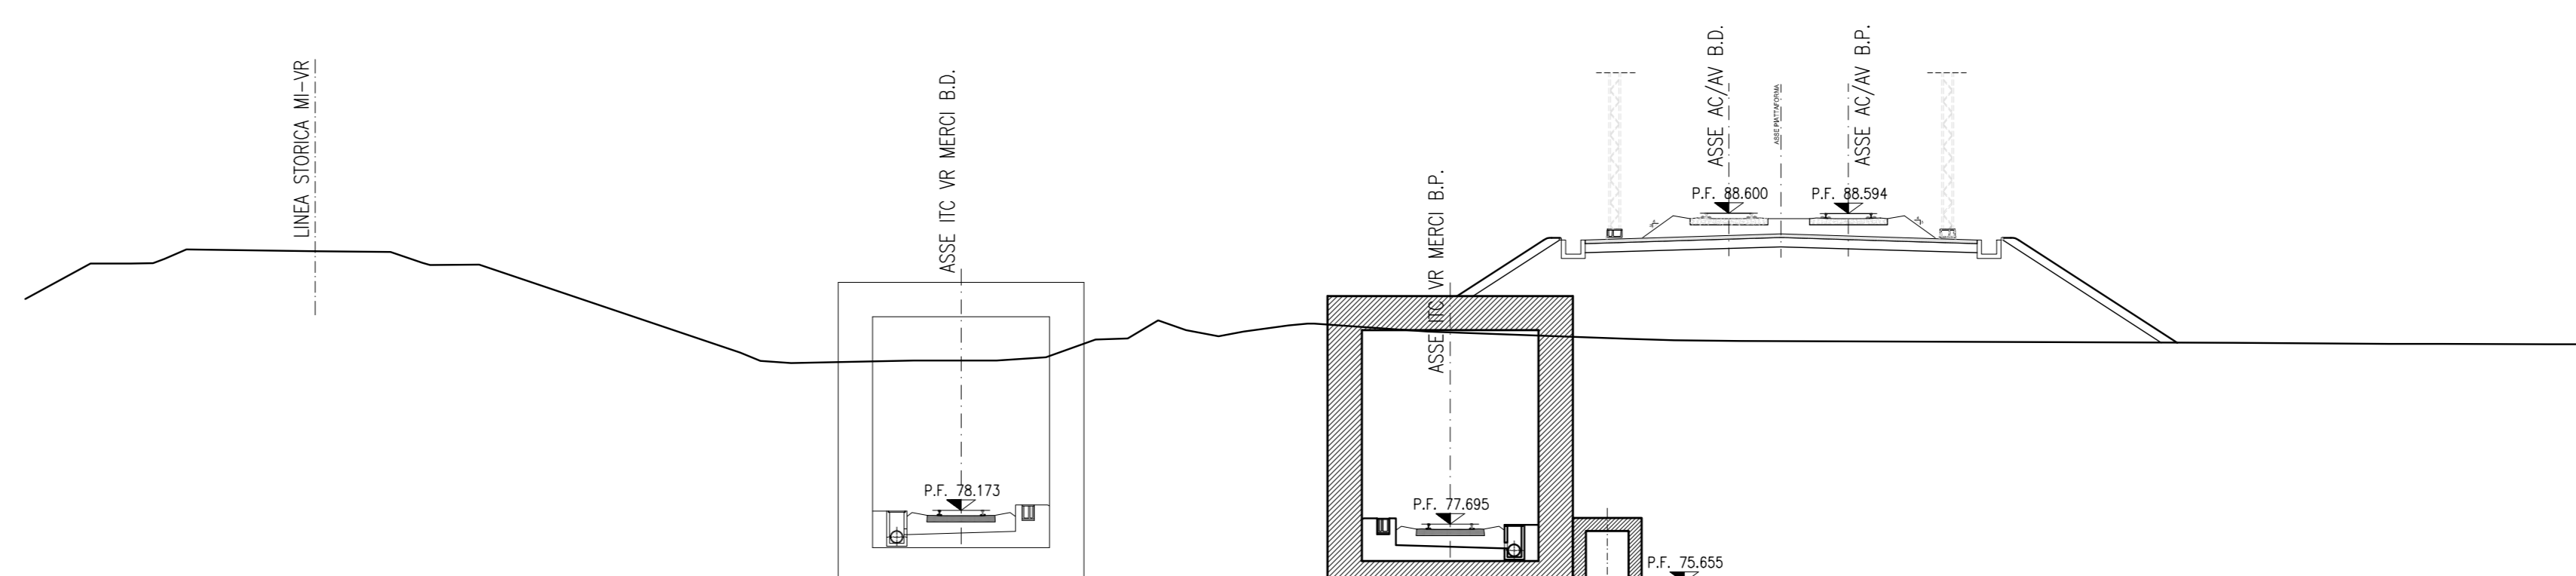


COMMITTENTE:  **RFI**
RETE FERROVIARIA ITALIANA
 GRUPPO FERROVIE DELLO STATO ITALIANE

ALTA SOVRIGLIANZA:  **ITALFERR**
 GRUPPO FERROVIE DELLO STATO ITALIANE

GENERAL CONTRACTOR:  **Cepav due**

INFRASTRUTTURE FERROVIARIE STRATEGICHE DEFINITE DALLA LEGGE OBIETTIVO N. 443/01
 LINEA A.V. /A.C. TORINO - VENEZIA Tratta MILANO - VERONA
 Lotto funzionale Brescia-Verona
 PROGETTO DEFINITIVO

LINEA A.C. MILANO-VERONA
 GALLERIA ARTIFICIALE ITC VERONA MERCI... BINARIO PARI
 SEZIONI TRASVERSALI - TAVOLA 1

ALTA SOVRIGLIANZA  **ITALFERR**

Verificato	Data	Approvato	Data
------------	------	-----------	------

COMMESSA	LOTTO	FASE	ENTE	TIPO DOC.	OPERAZIONE	PROGR.	REV.	SCALA
IN05	00	D	E2	W9	GA2200	001	0	1:200

PROGETTAZIONE GENERAL CONTRACTOR								Autore/Date
Rev.	Data	Descrizione	Redatto	Data	Verificato	Data	Approvato	Data
0	31/03/14	EMISSIONE PER CDS		31/03/14		31/03/14		31/03/14
1								
2								
3								