



IMBOCCO LATO OVEST

SEZIONE A-A - SCALA 1:100

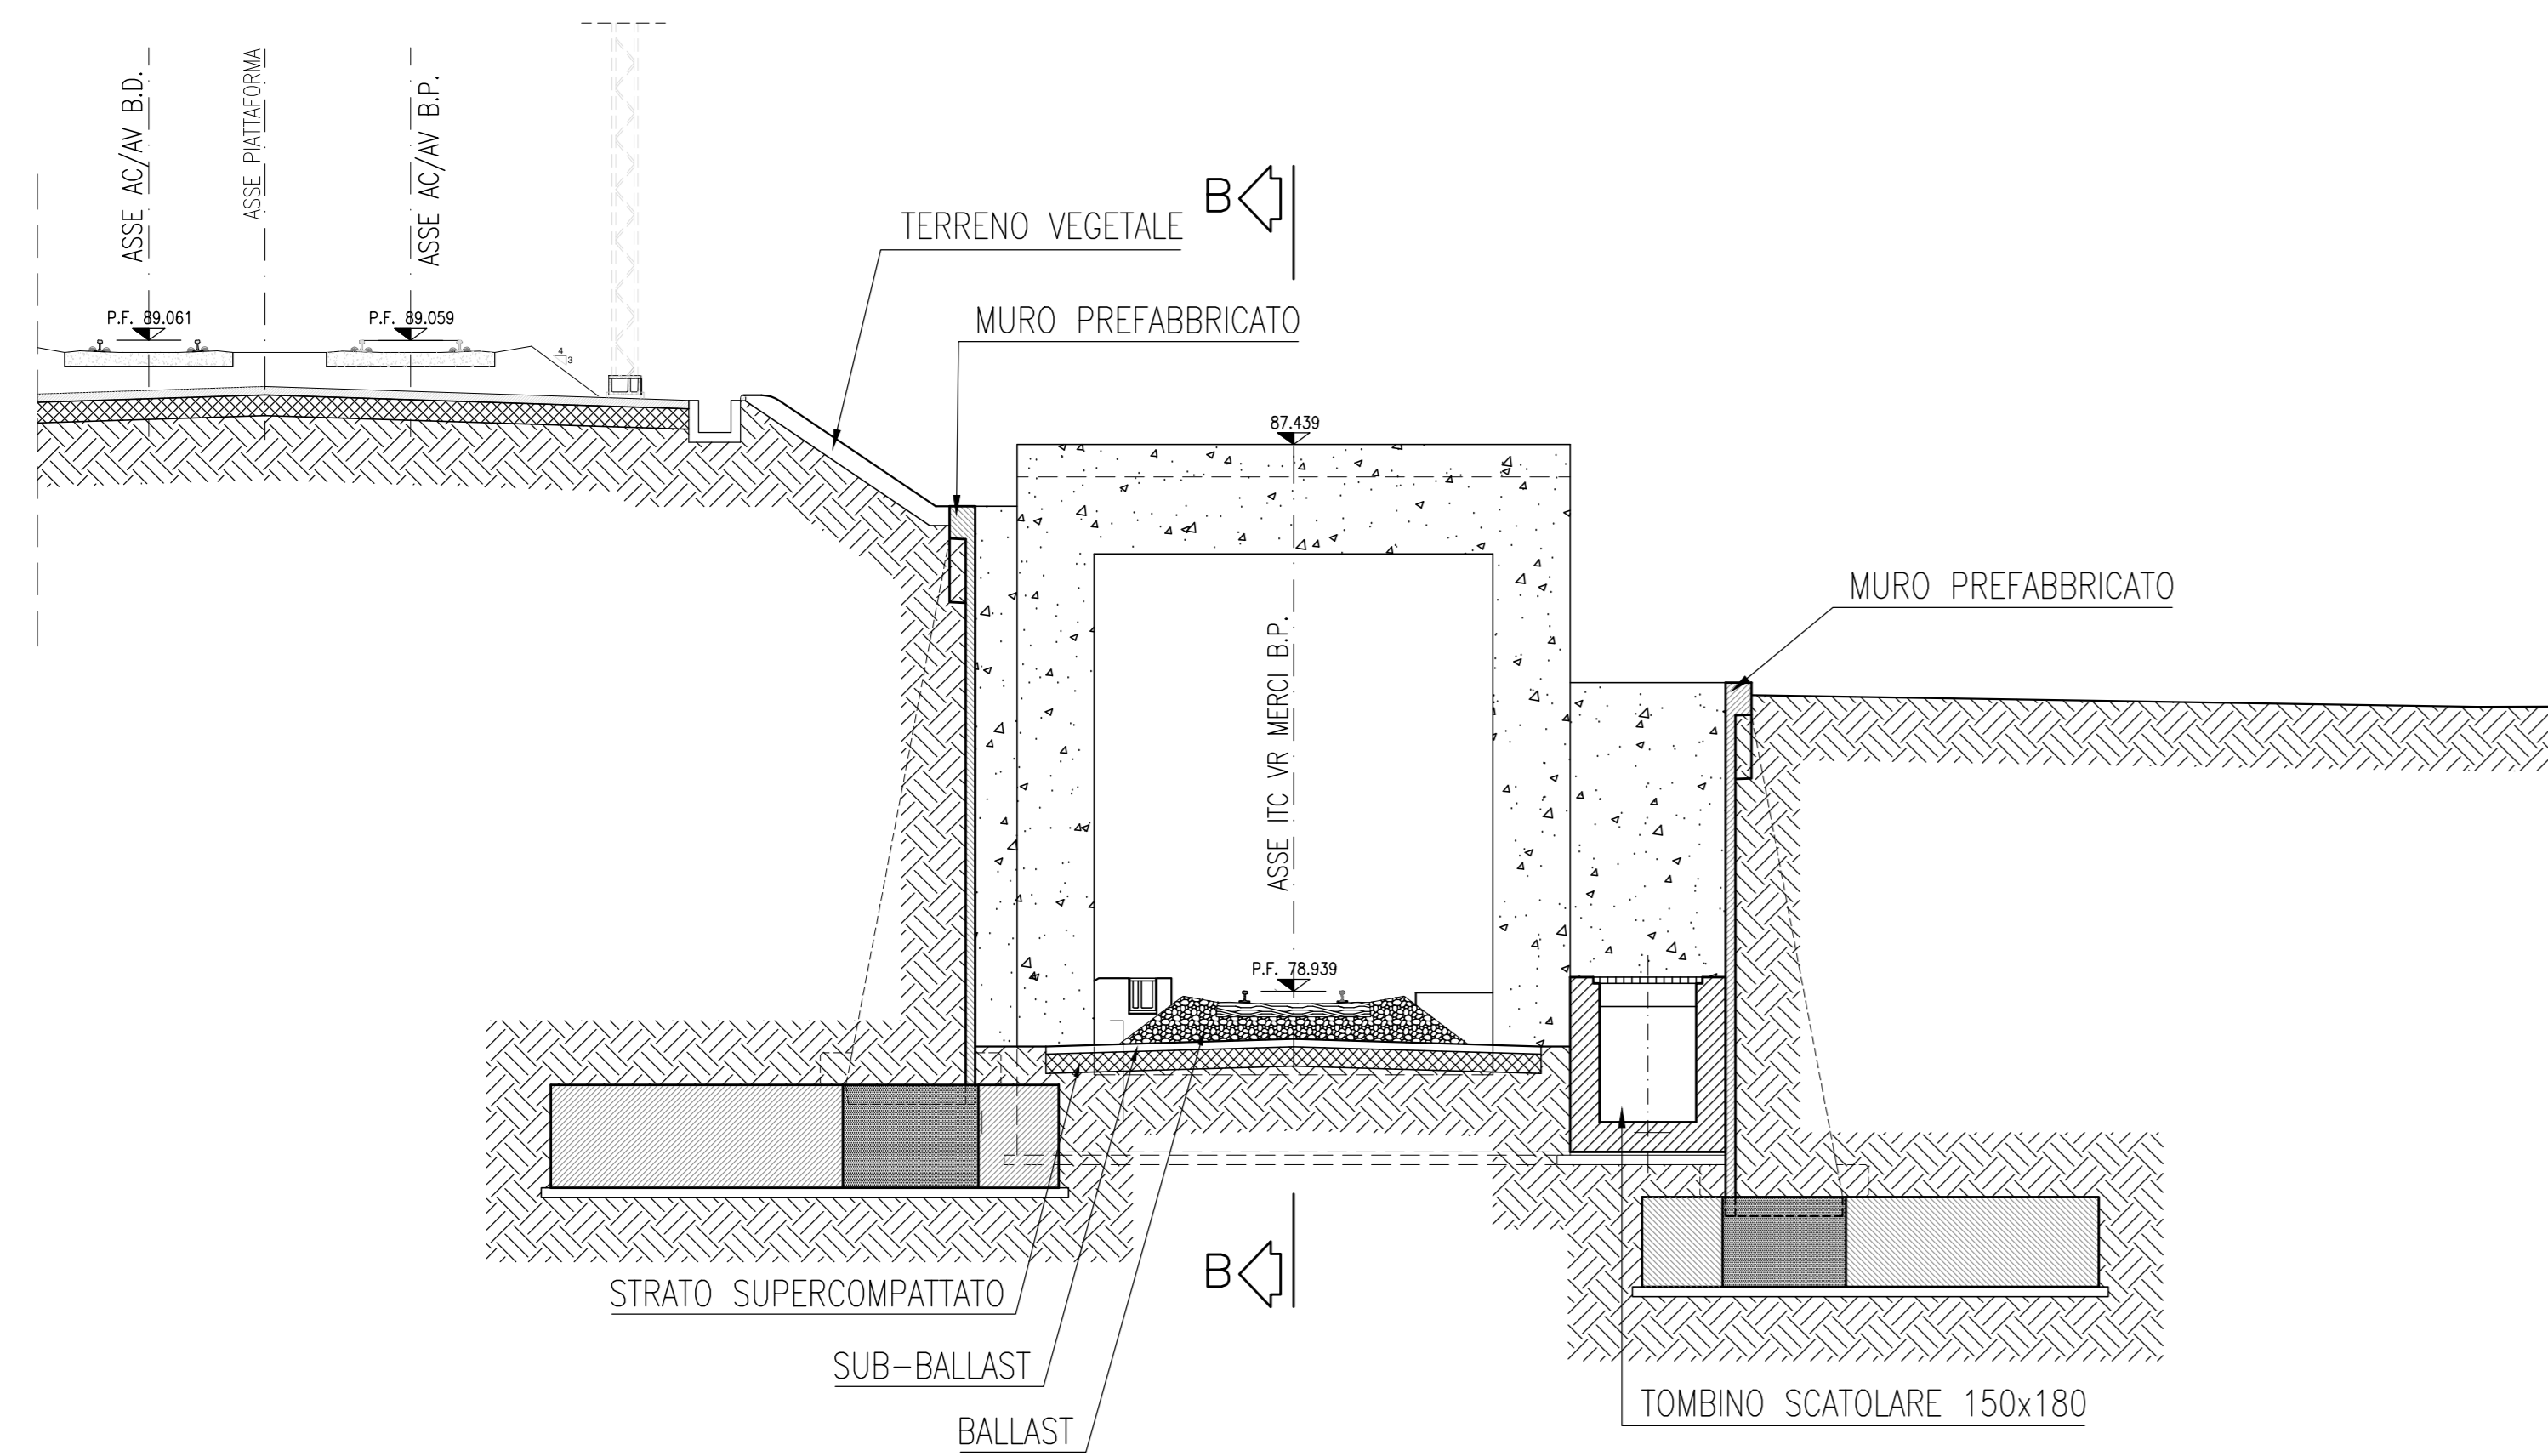


SEZIONE B-B - SCALA 1:100

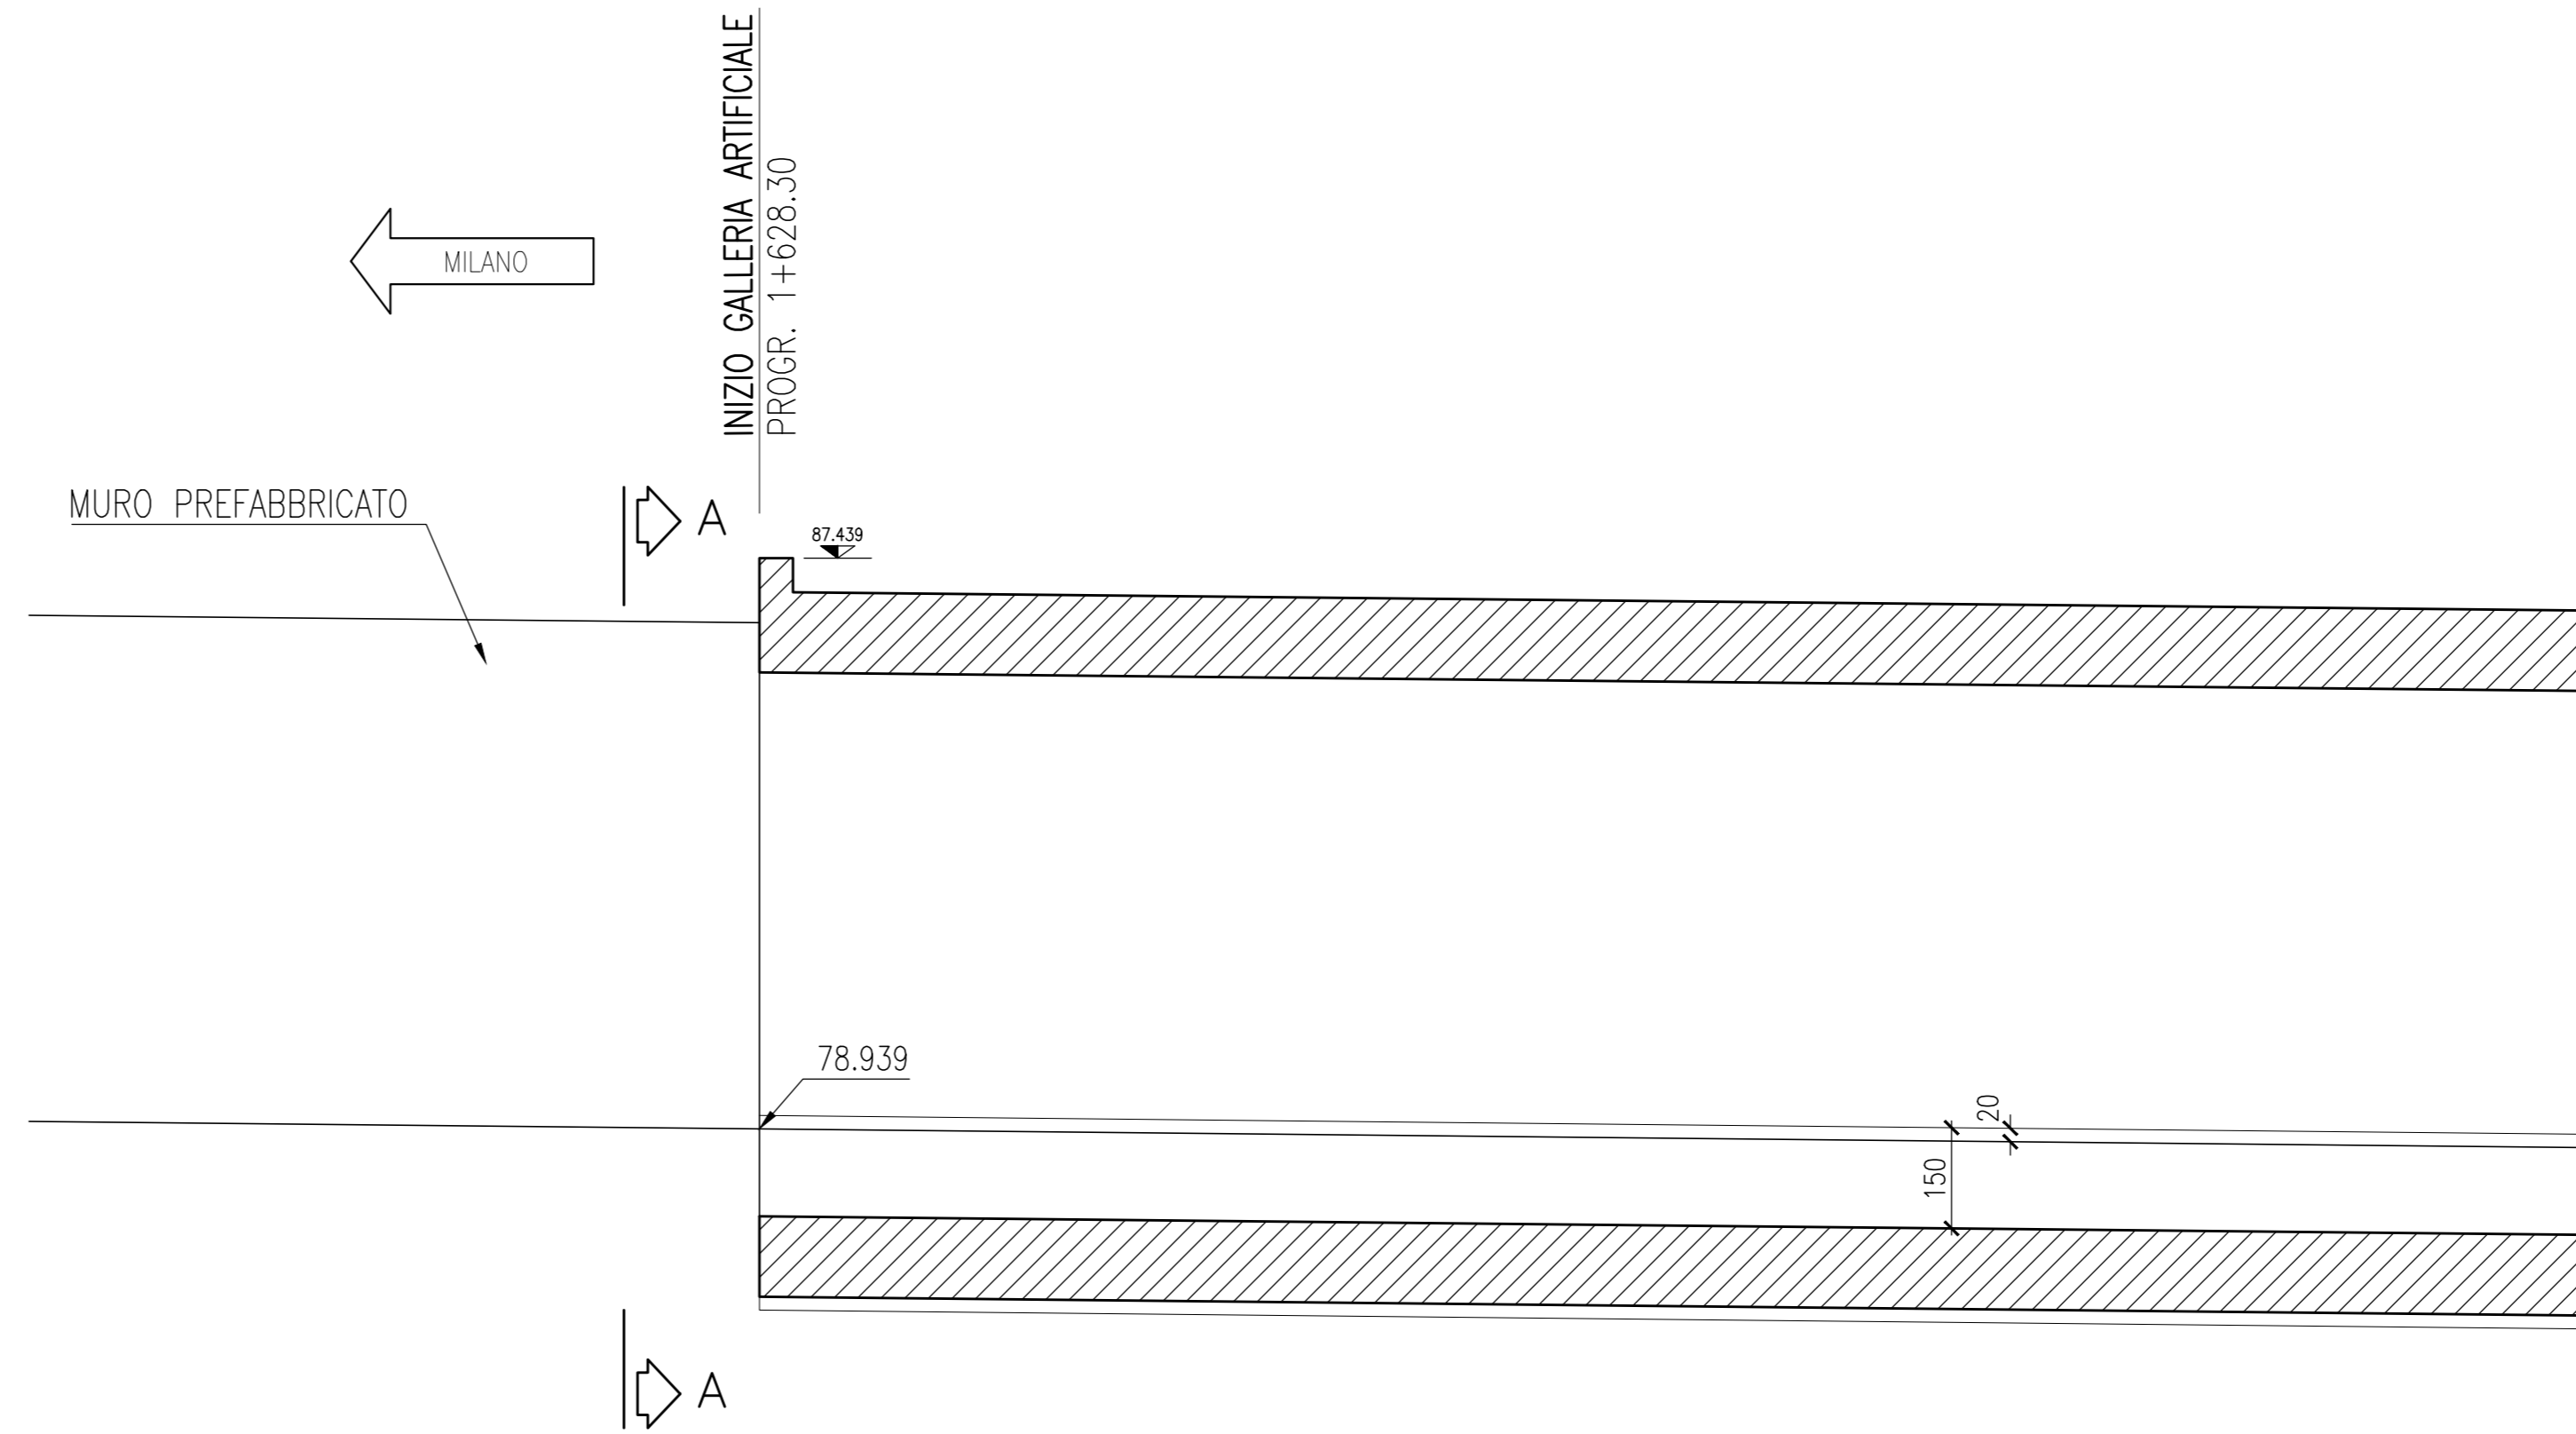


IMBOCCO LATO EST

SEZIONE A-A - SCALA 1:100

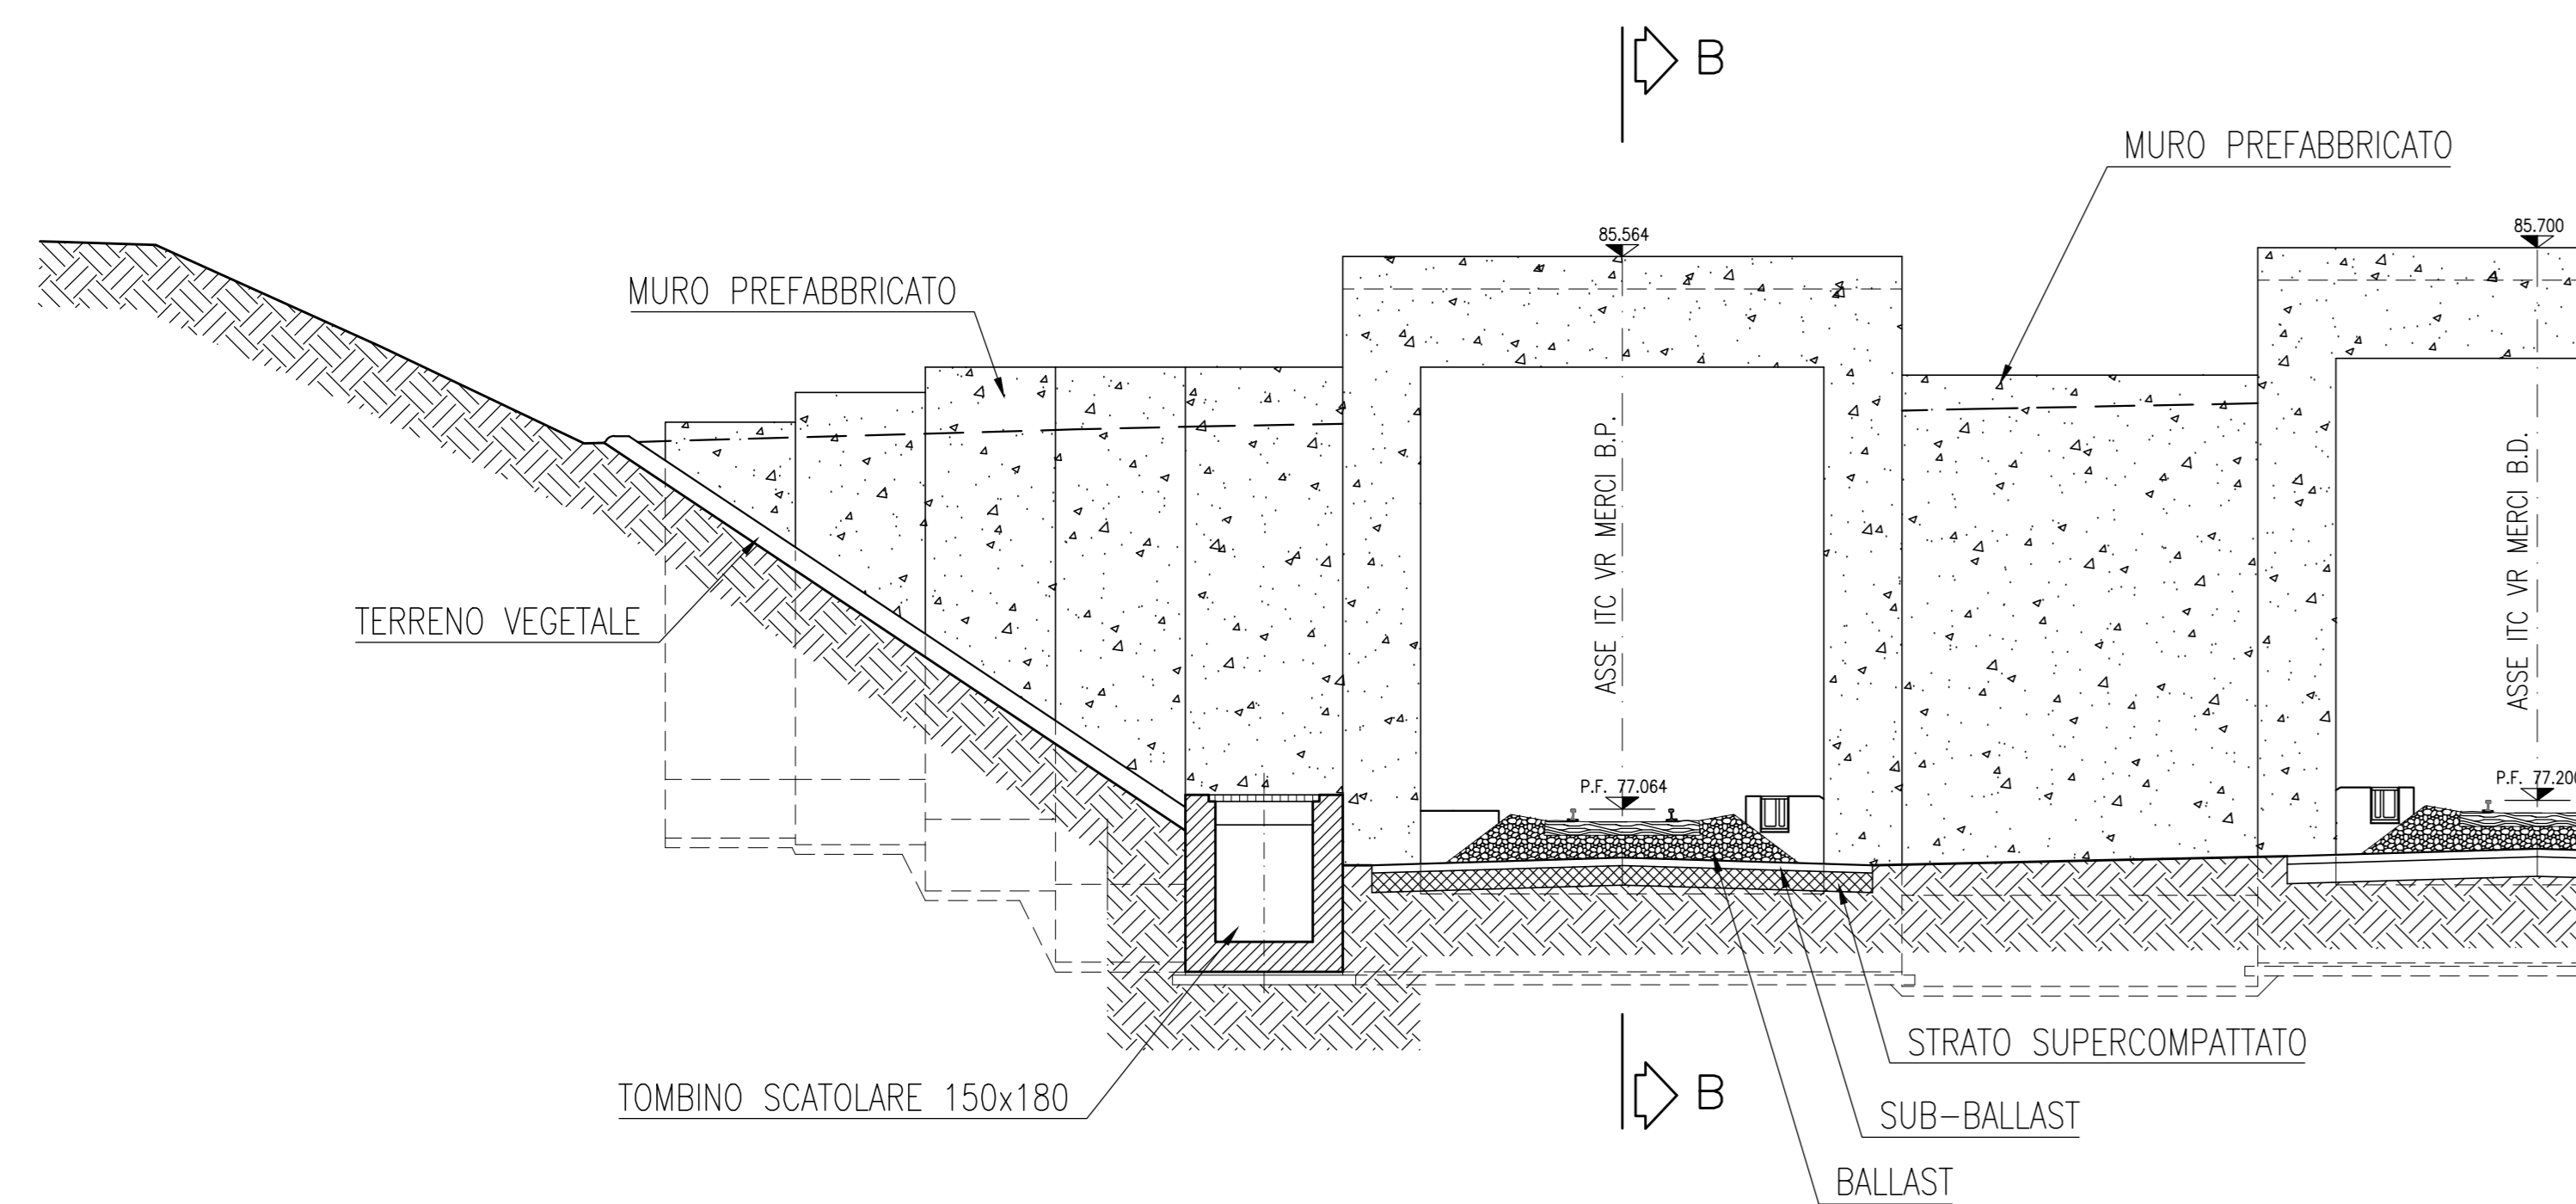

SEZIONE B-B - SCALA 1:100

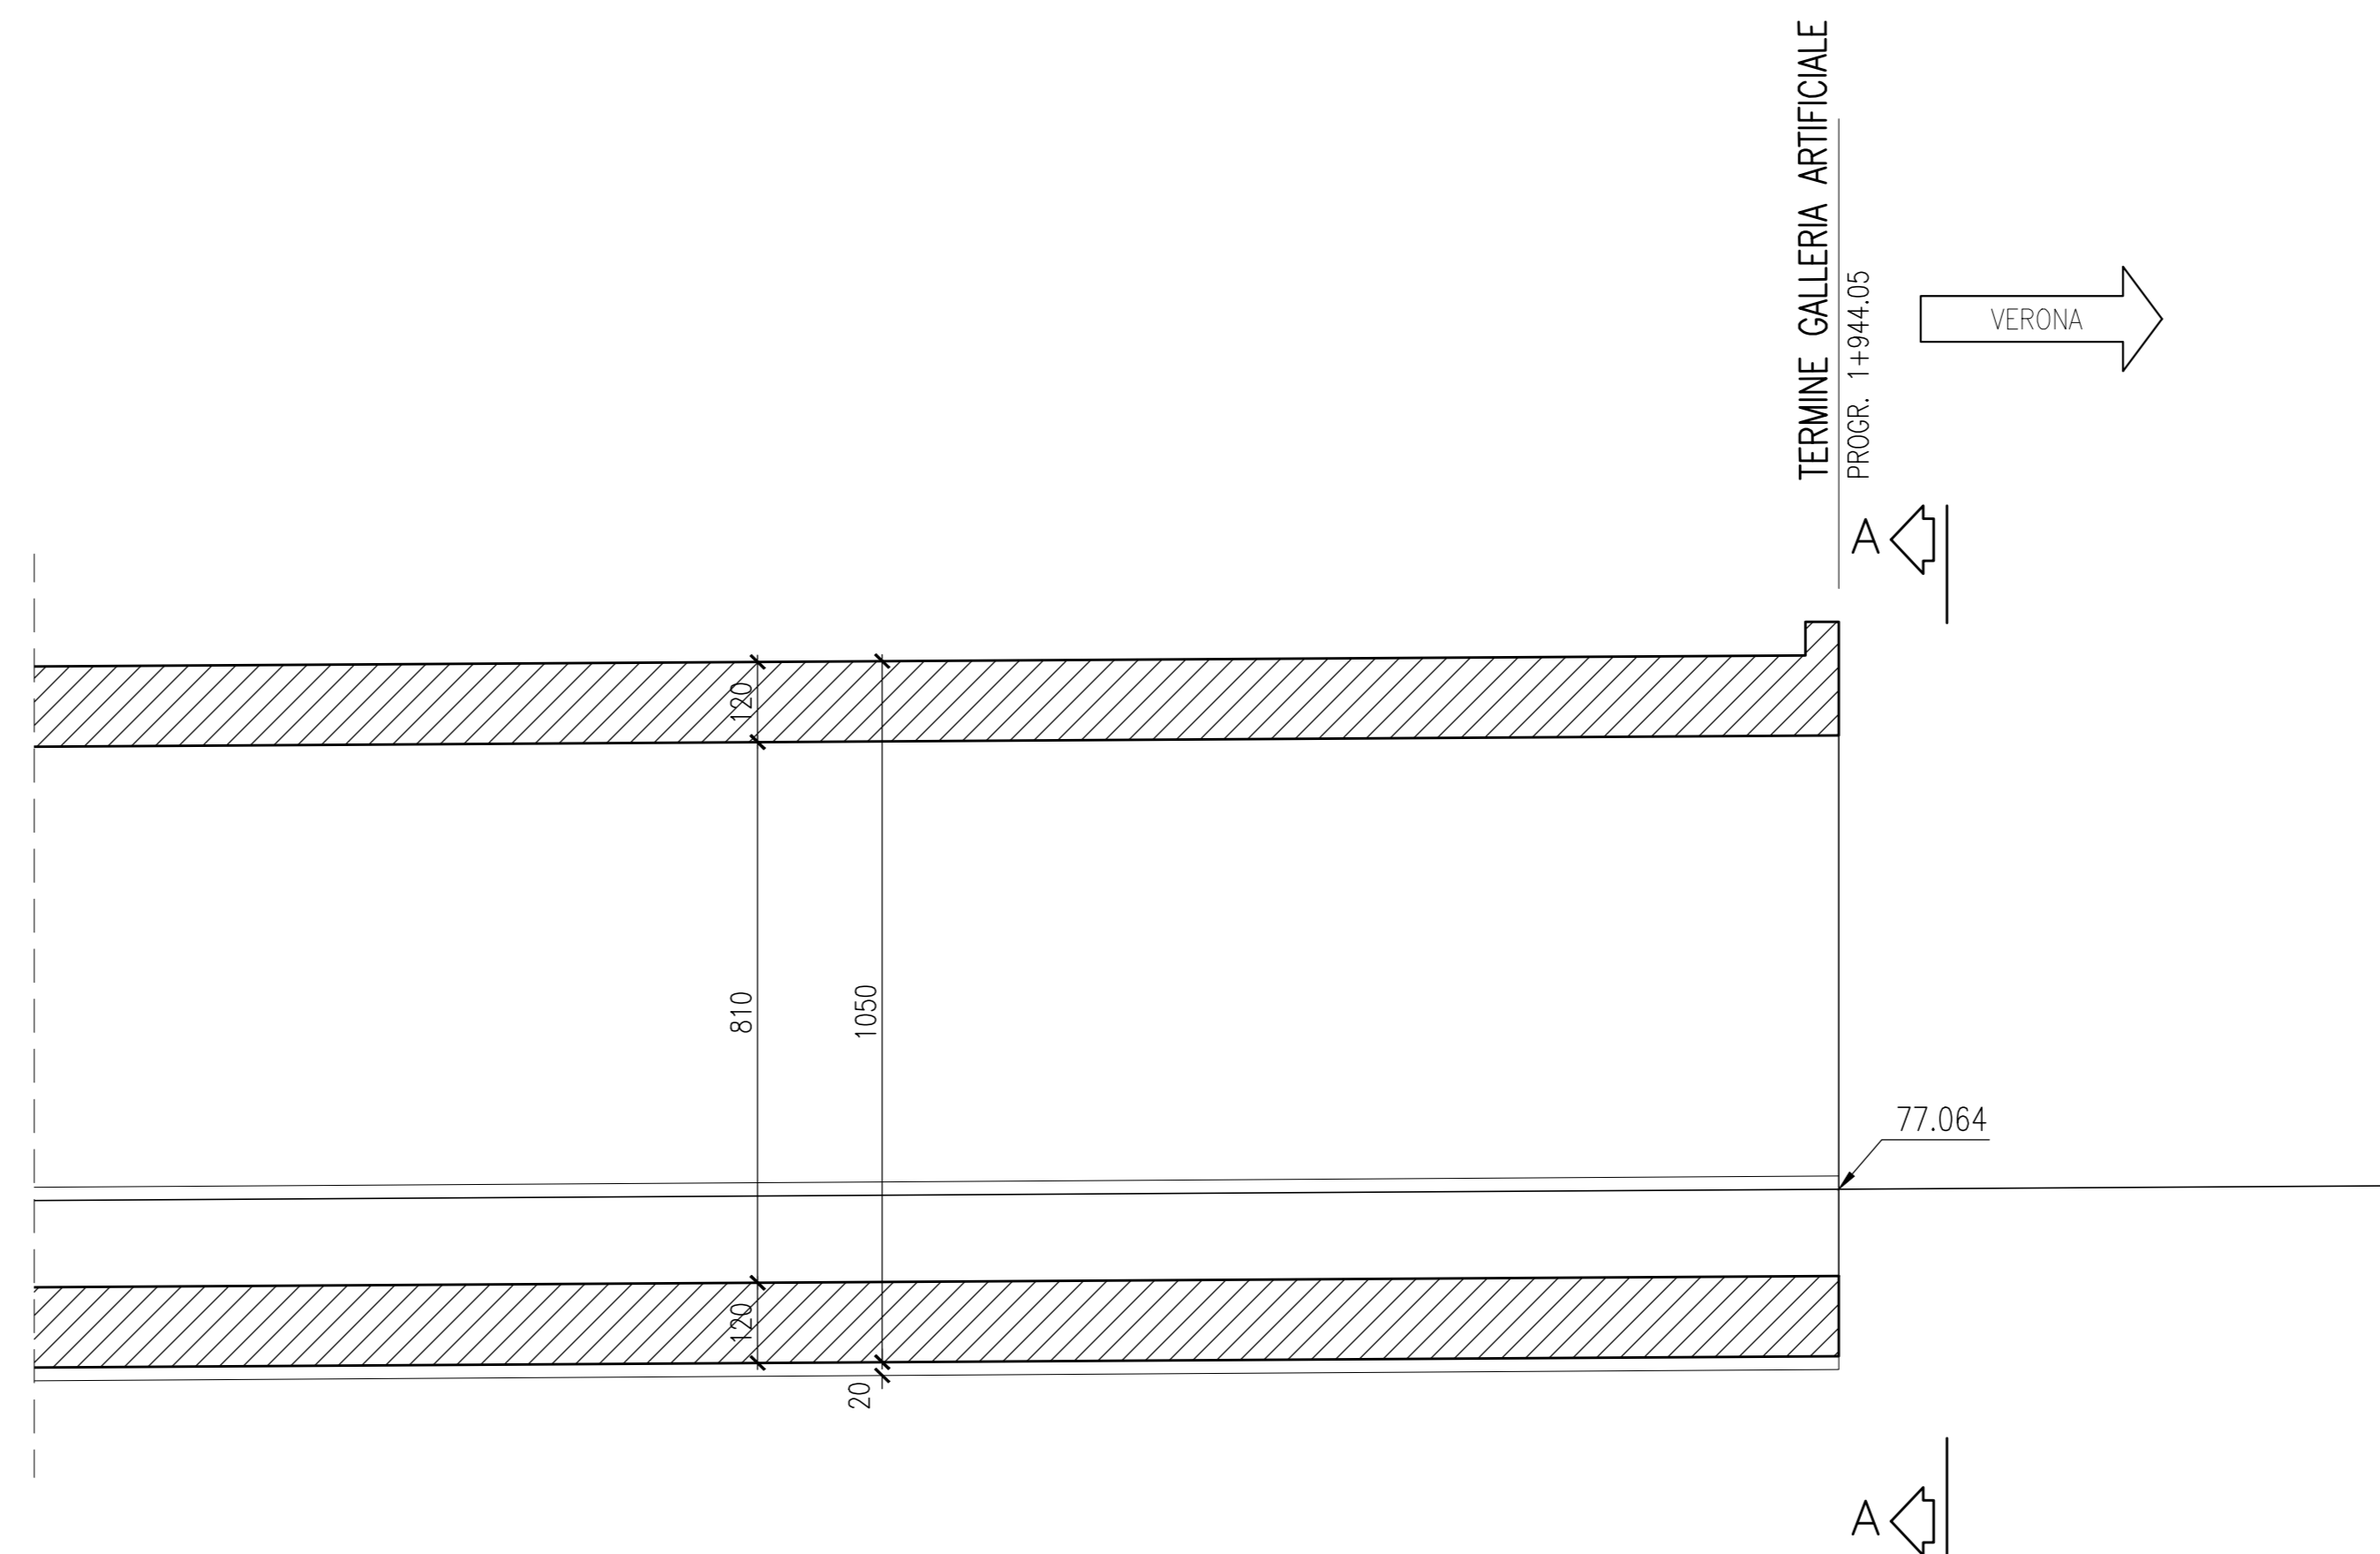

DISEGNI DI RIFERIMENTO

DESCRIZIONE - PLANIMETRIA DI UBICAZIONE DELL'OPERA - PROFILO GENERALE DELL'OPERA	CODICE A20200DE2P7GA2200001 A20200DE2FEGA2200001
--	--

Il codice commessa "A202" è stato sostituito con "IN05"

NOTE GENERALI

- 1 - TUTTE LE MISURE SONO ESPRESSE IN cm
- 2 - LE QUOTE ALTIMETRICHE SONO ESPRESSE IN m s.l.m.

CARATTERISTICHE DEI MATERIALI

COMMITTENTE:



ALTA SOVRIGLIANZA:



GENERAL CONTRACTOR:



INFRASTRUTTURE FERROVIARIE STRATEGICHE DEFINITE DALLA LEGGE OBIETTIVO N. 443/01  
LINEA A.V. /A.C. TORINO - VENEZIA Tratta MILANO - VERONA  
Lotto funzionale Brescia-Verona  
PROGETTO DEFINITIVO

LINEA A.C. MILANO-VERONA  
GALLERIA ARTIFICIALE ITC VERONA MERCI - BINARIO PARI  
SEZIONI IMBOCCO

ALTA SOVRIGLIANZA	Verificato	Data	Approvato	Data

COMMESSA	LOTTO	FASE	ENTE	TIPO DOC.	OPERA/DESCRIZIONE	PROGR.	REV.	SCALA
IN05	00	D	E2	BA	GA2200	006	1	1:100

Rev.	Data	Descrizione	Redatto	Data	Verificato	Data	Approvato	Data	Autore/Date
0	31/03/14	EMISSIONE PER CDS	M.T.	31/03/14	D. NARDO	31/03/14	L. ZAZZARI	31/03/14	Cepav due Project Director
1	01/07/14	REVISIONE PER CDS		01/07/14		01/07/14		01/07/14	
2									
3									

Salpem S.p.a. COMM. 032121 | Data: 01/07/14 | Doc. N. IN500DE2BAGA22000061