


Il codice commessa "A202" è stato sostituito con "IN05"

NOTE GENERALI


- 1 - TUTTE LE MISURE SONO ESPRESSE IN CM
- 2 - LE QUOTE ALTIMETRICHE SONO ESPRESSE IN M S.L.M.

CARATTERISTICHE DEI MATERIALI


SEZIONE N° 1 ITC VR merci B.D.
PROGRESSIVA 1+600.00

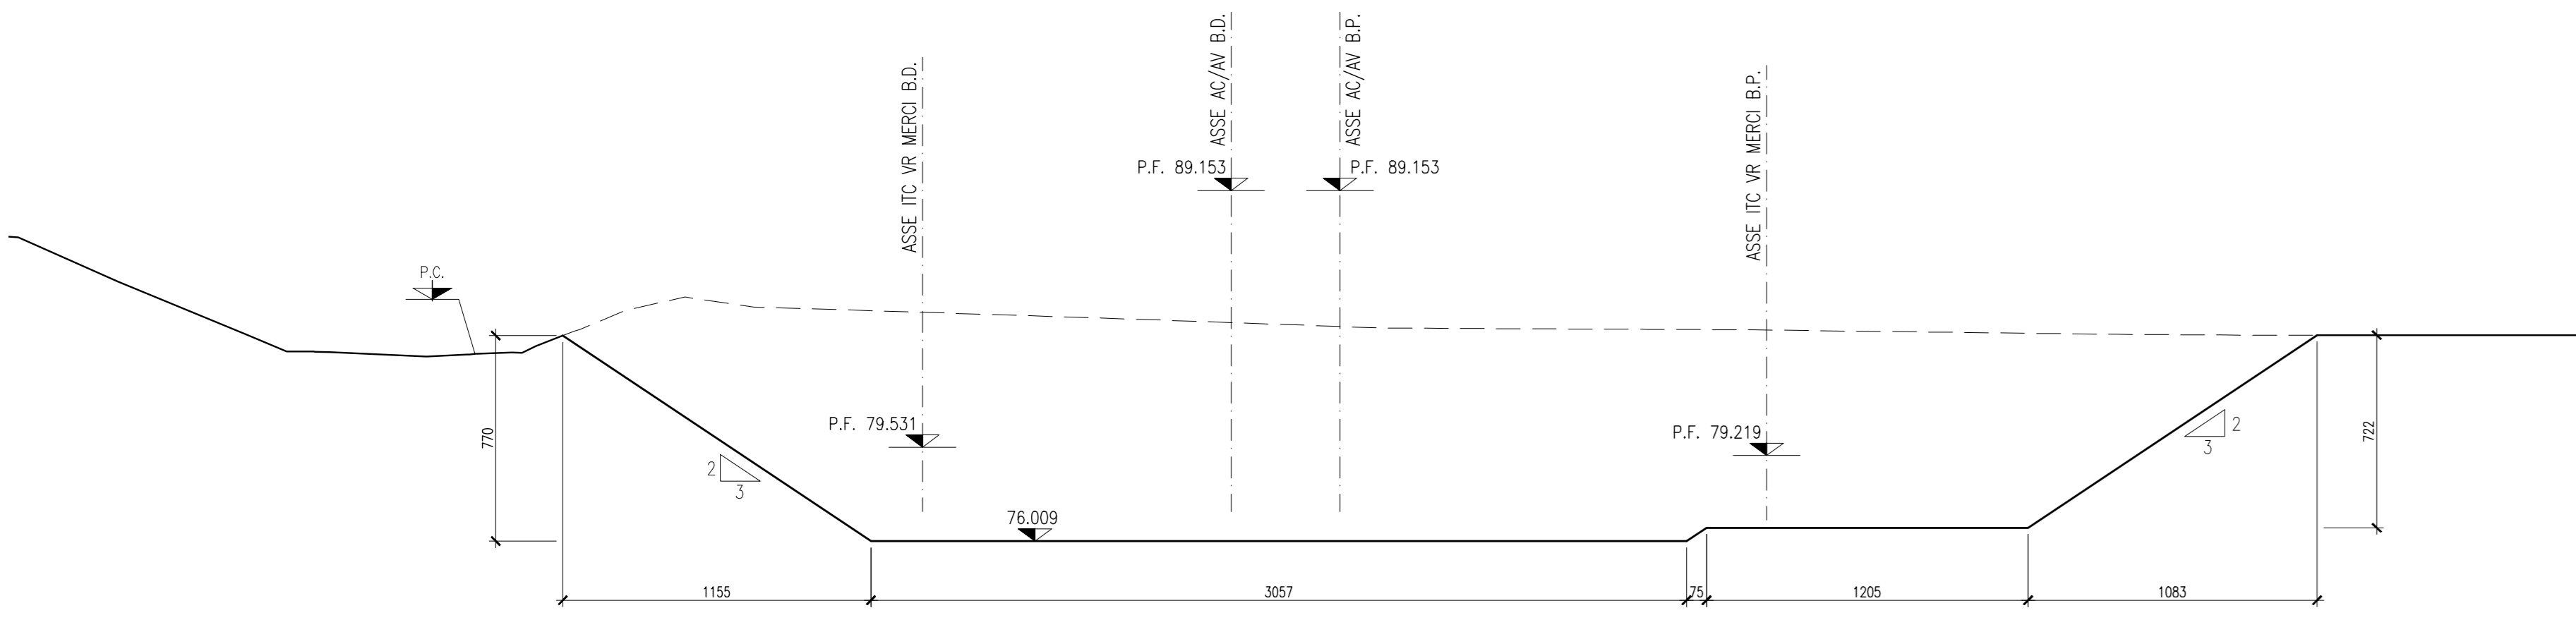


SEZIONE N° 5 bis ITC VR merci B.D.
PROGRESSIVA 1+750.00

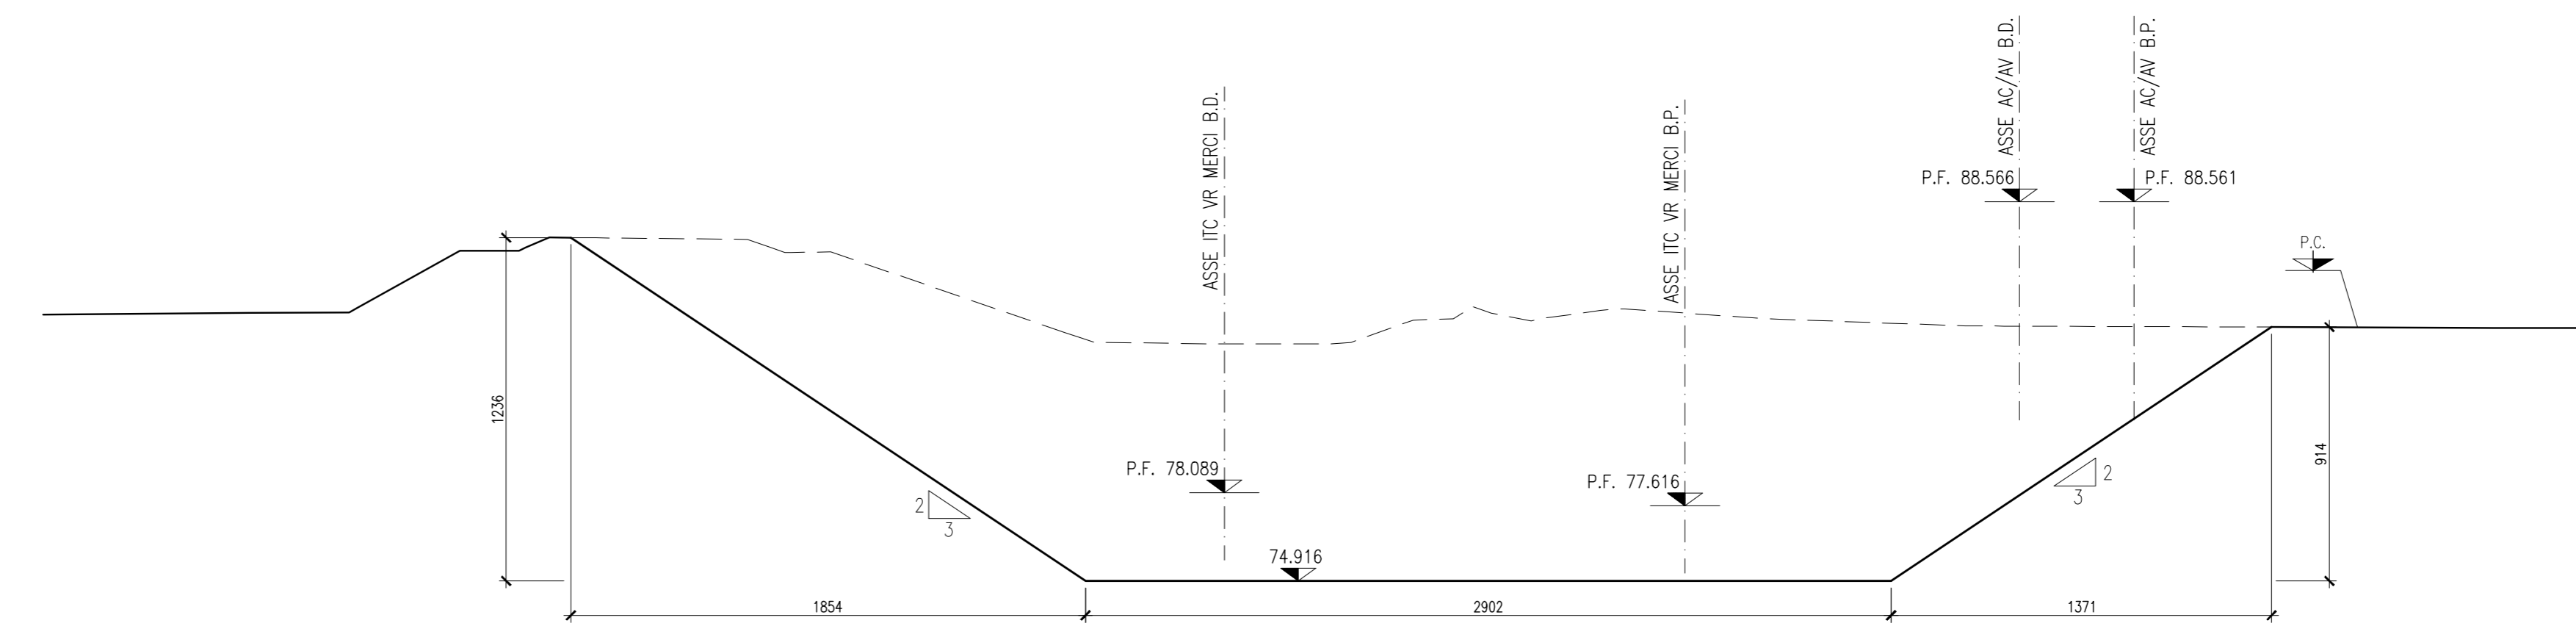


SEZIONE N° 2 ITC VR merci B.D.
PROGRESSIVA 1+626.57

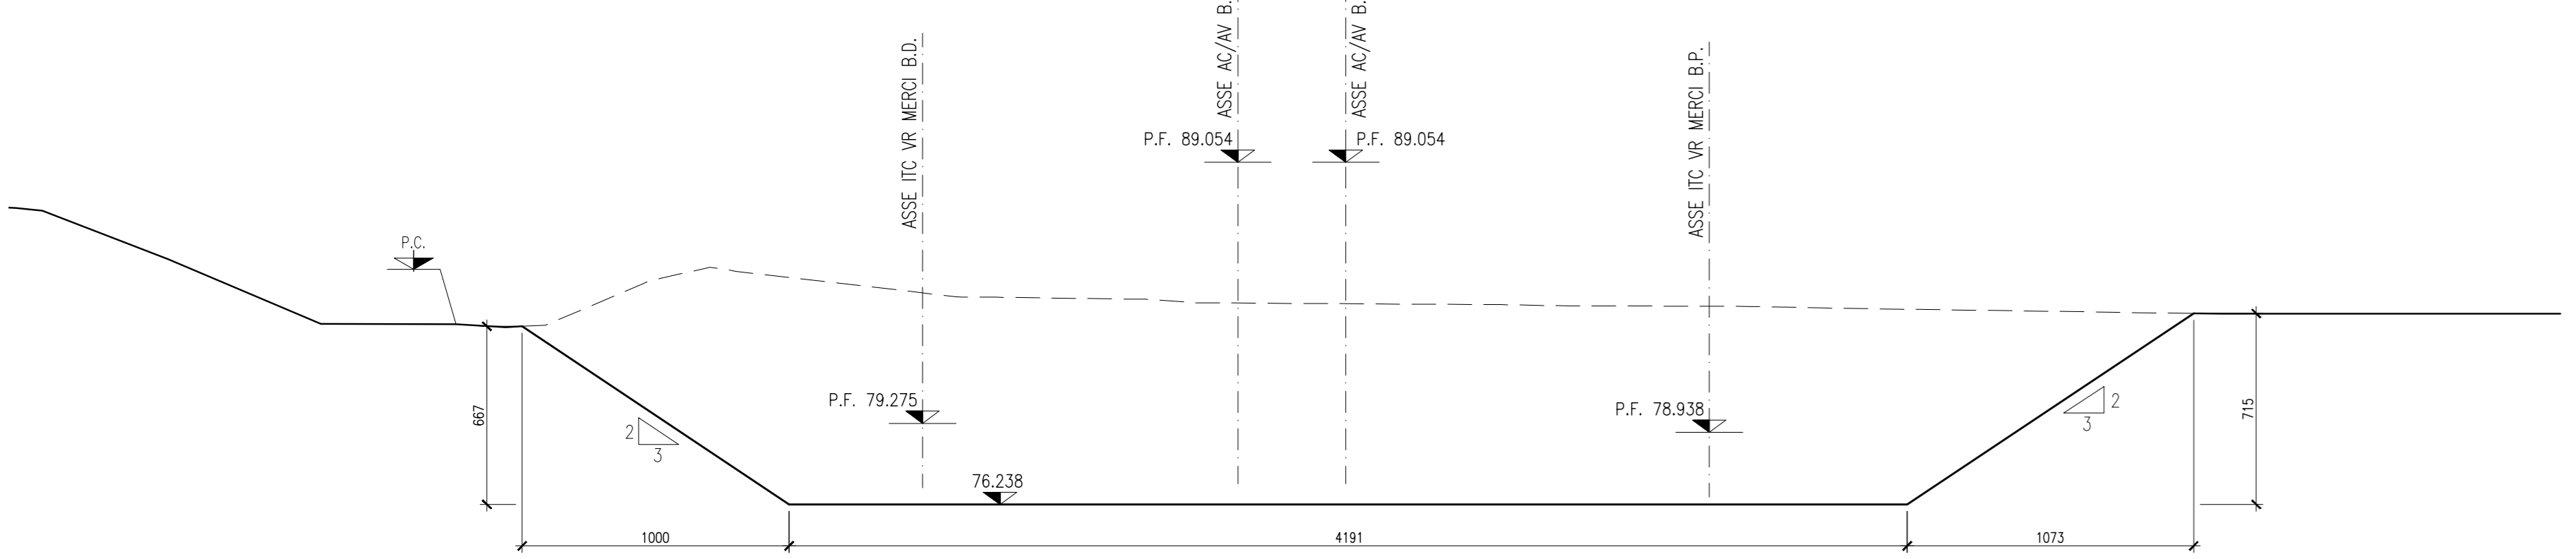


SEZIONE N° 6 ITC VR merci B.D.
PROGRESSIVA 1+800.00

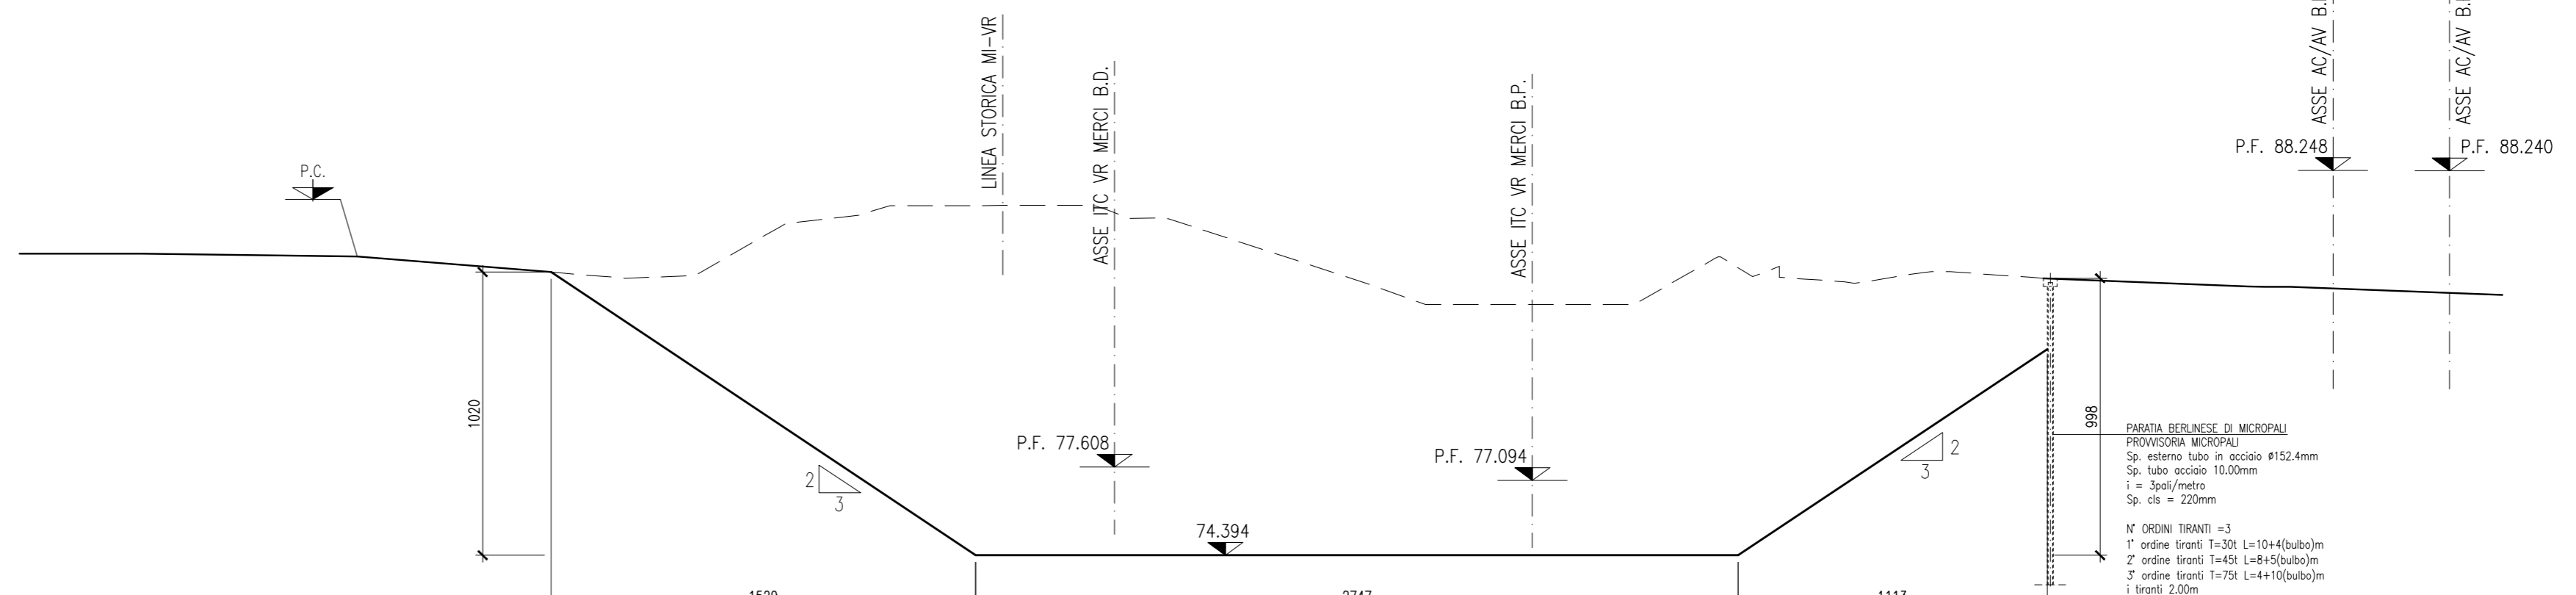


SEZIONE N° 3 ITC VR merci B.D.
PROGRESSIVA 1+650.00

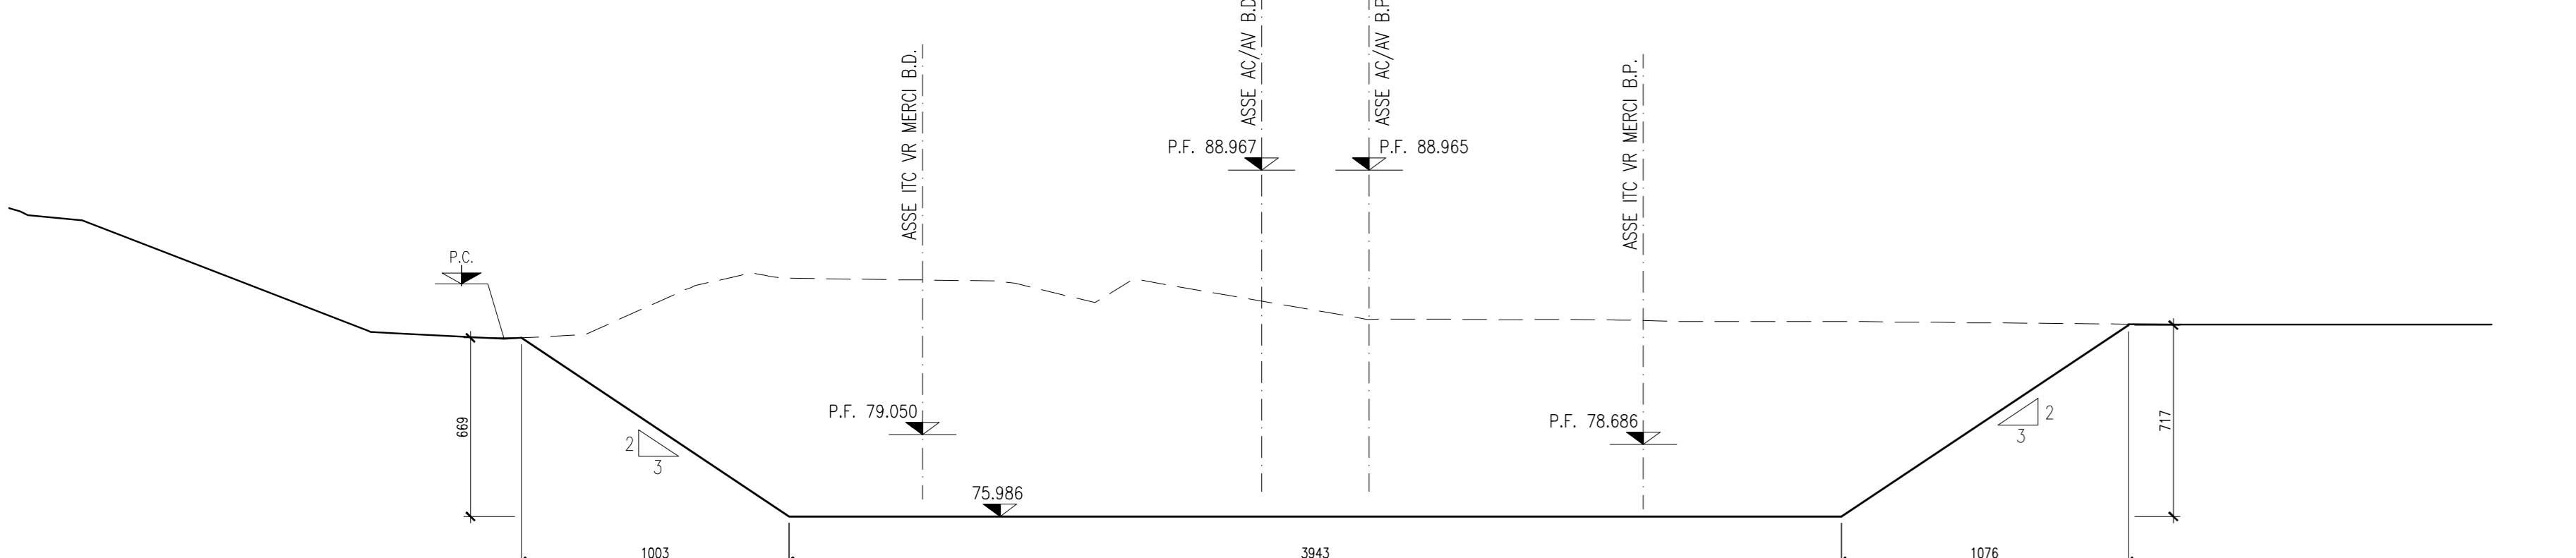


SEZIONE N° 7 ITC VR merci B.D.
PROGRESSIVA 1+850.00

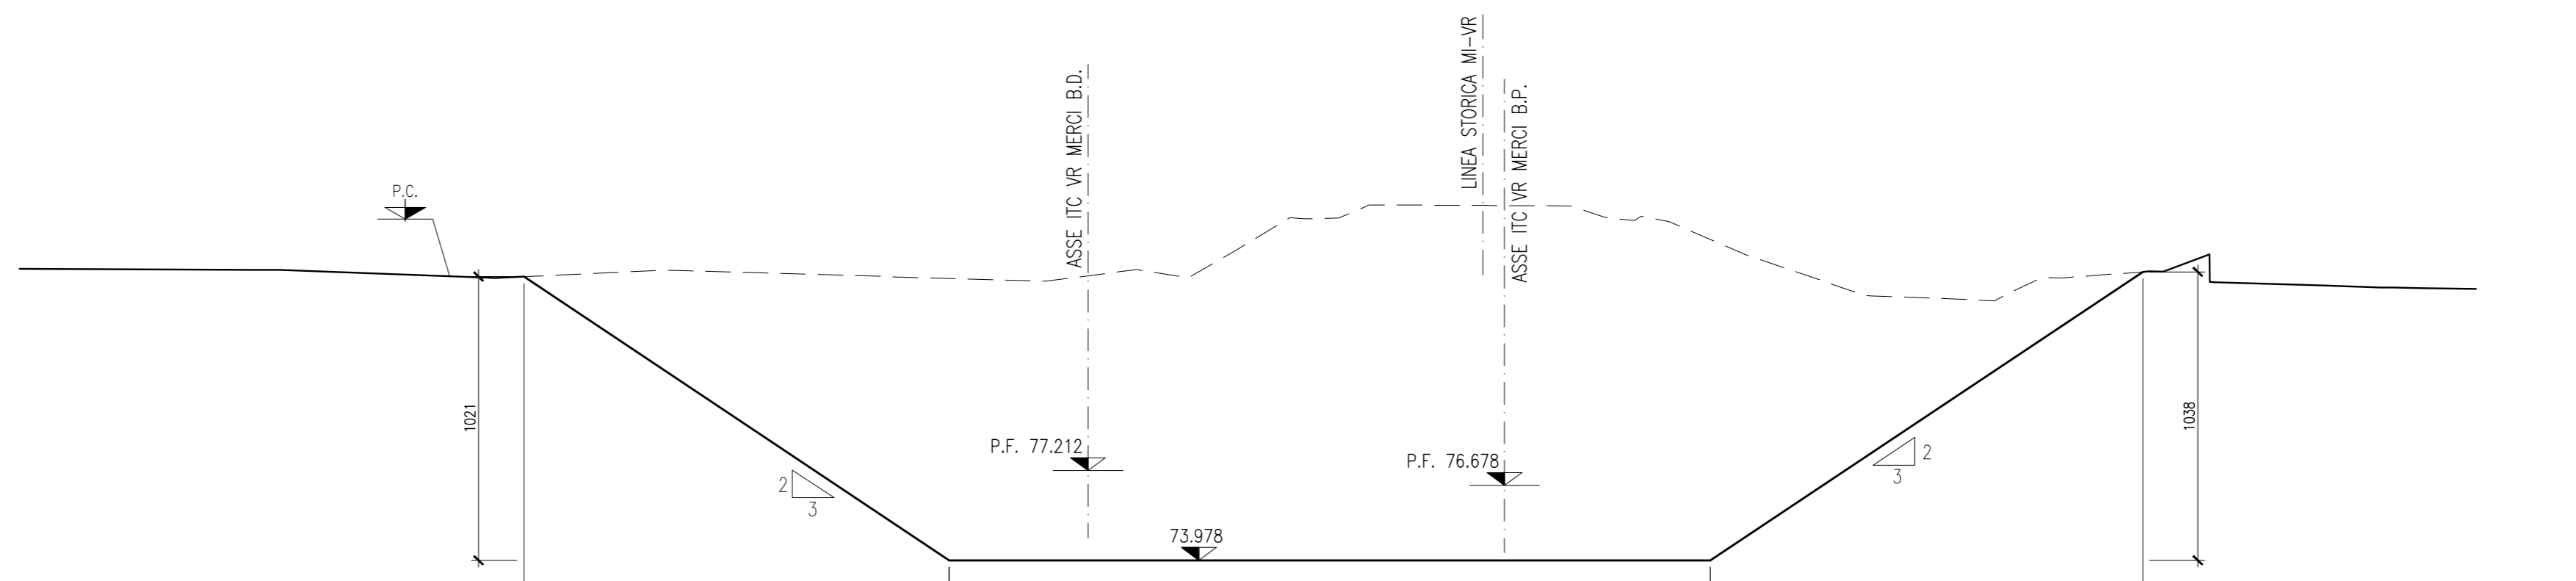

SEZIONE N° 4 ITC VR merci B.D.
PROGRESSIVA 1+700.00

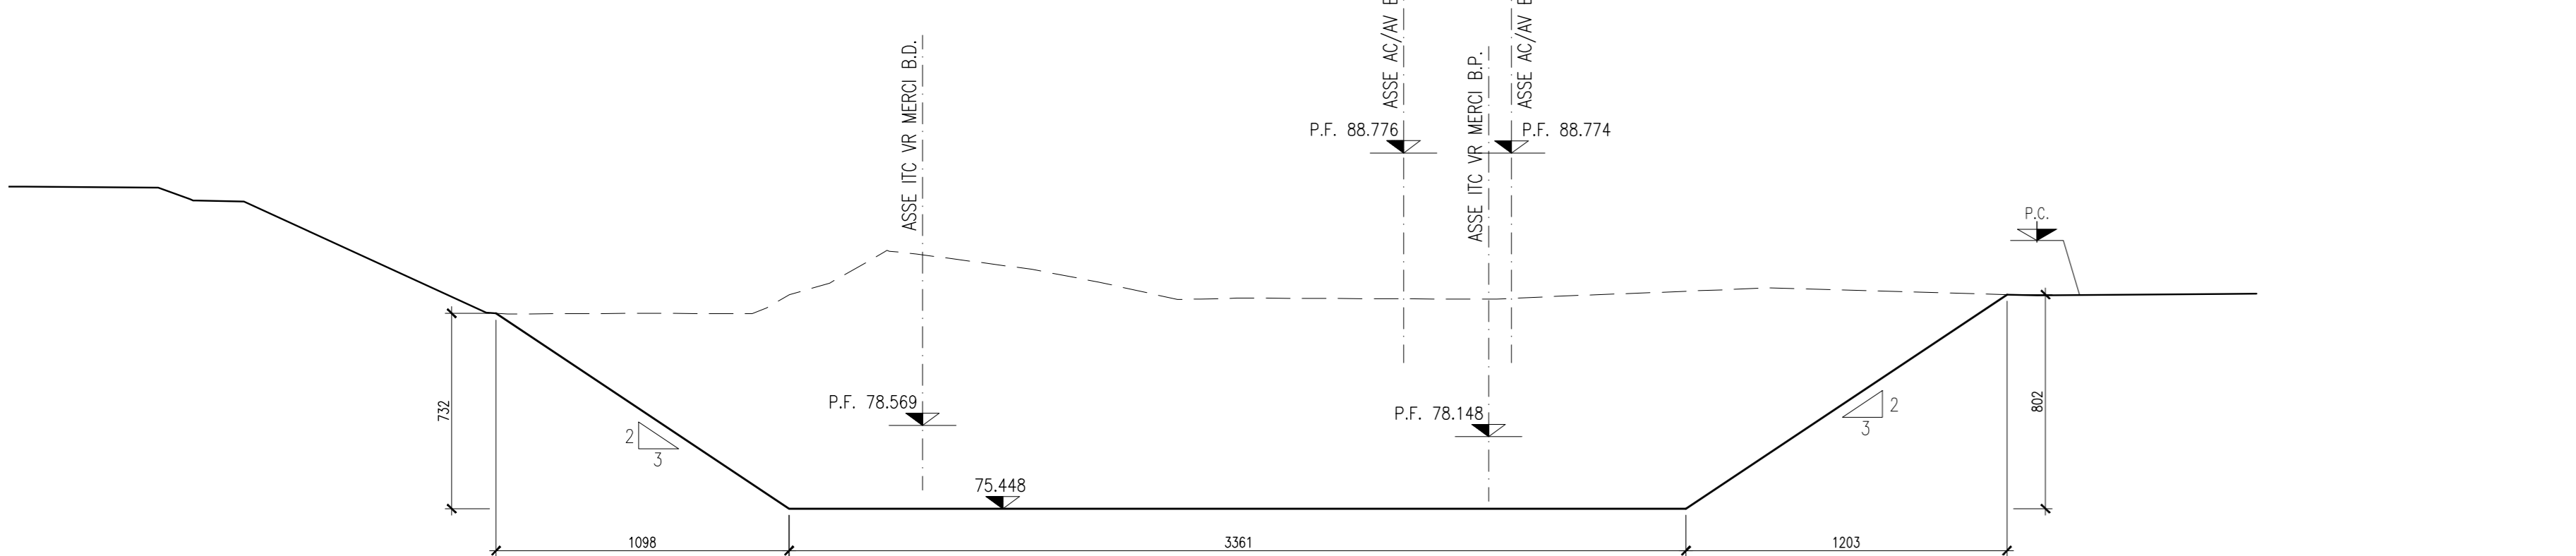


SEZIONE N° 8 ITC VR merci B.D.
PROGRESSIVA 1+900.00

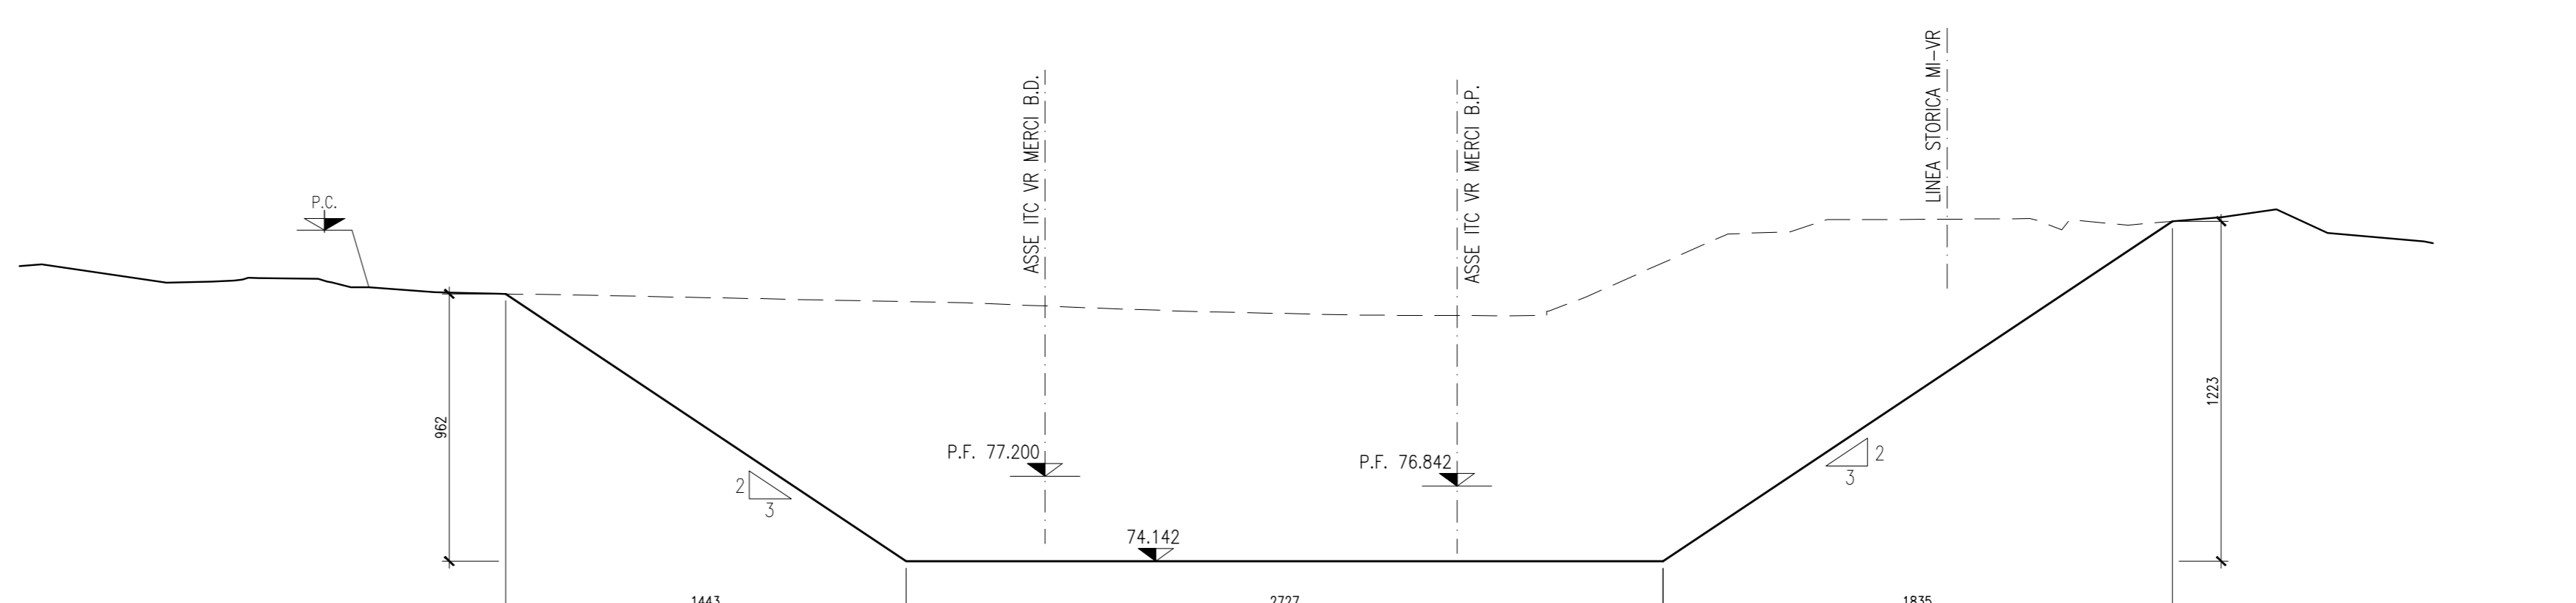

SEZIONE N° 5 ITC VR merci B.D.
PROGRESSIVA 1+750.00



SEZIONE N° 9 ITC VR merci B.D.
PROGRESSIVA 1+935.98

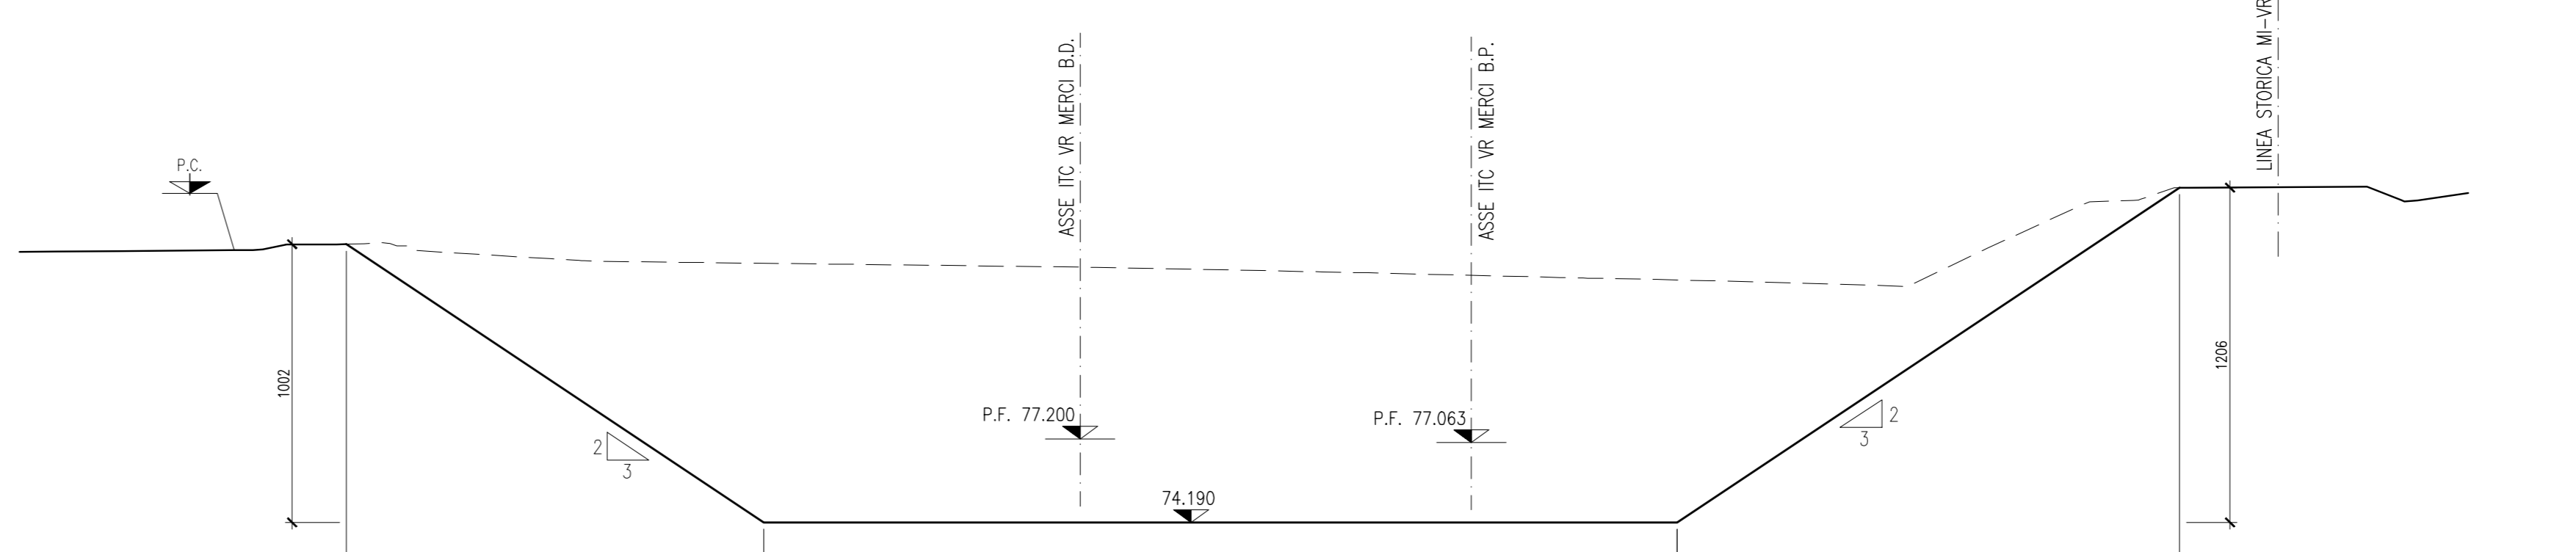

COMMITENTE: **RFI** **GRUPPO FERROVIARIO ITALIANO**

ALTA SOVRIGLIANZA: **ITALFERR** **GRUPPO FERROVIARIO ITALIANO**

GENERAL CONTRACTOR: **Cepav due**

INFRASTRUTTURE FERROVIARIE STRATEGICHE DEFINITE DALLA LEGGE OBIETTIVO N. 443/01
LINEA A.V. /A.C. TORINO - VENEZIA Tratta MILANO - VERONA
 Lotto funzionale Brescia-Verona
PROGETTO DEFINITIVO

LINEA A.C. MILANO-VERONA
GALLERIA ARTIFICIALE ITC VERONA MERCI BINARIO DISPARI

SEZIONI TRASVERSALI SCAVI

Rev.	Data	Descrizione	Redatto	Data	Verificato	Data	Aut. Data	Aut. Data
0	31/03/14	EMISSIONE PER CDS	[Signature]	31/03/14	[Signature]	31/03/14	[Signature]	31/03/14
1								
2								
3								

SAIPEM S.p.A. COMM. 032121 | Data: 31/03/14 | Doc: N. 49277_02.dwg

Scalo di pila: 1:1