



IMBOCCO LATO OVEST

SEZIONE A-A - SCALA 1:100

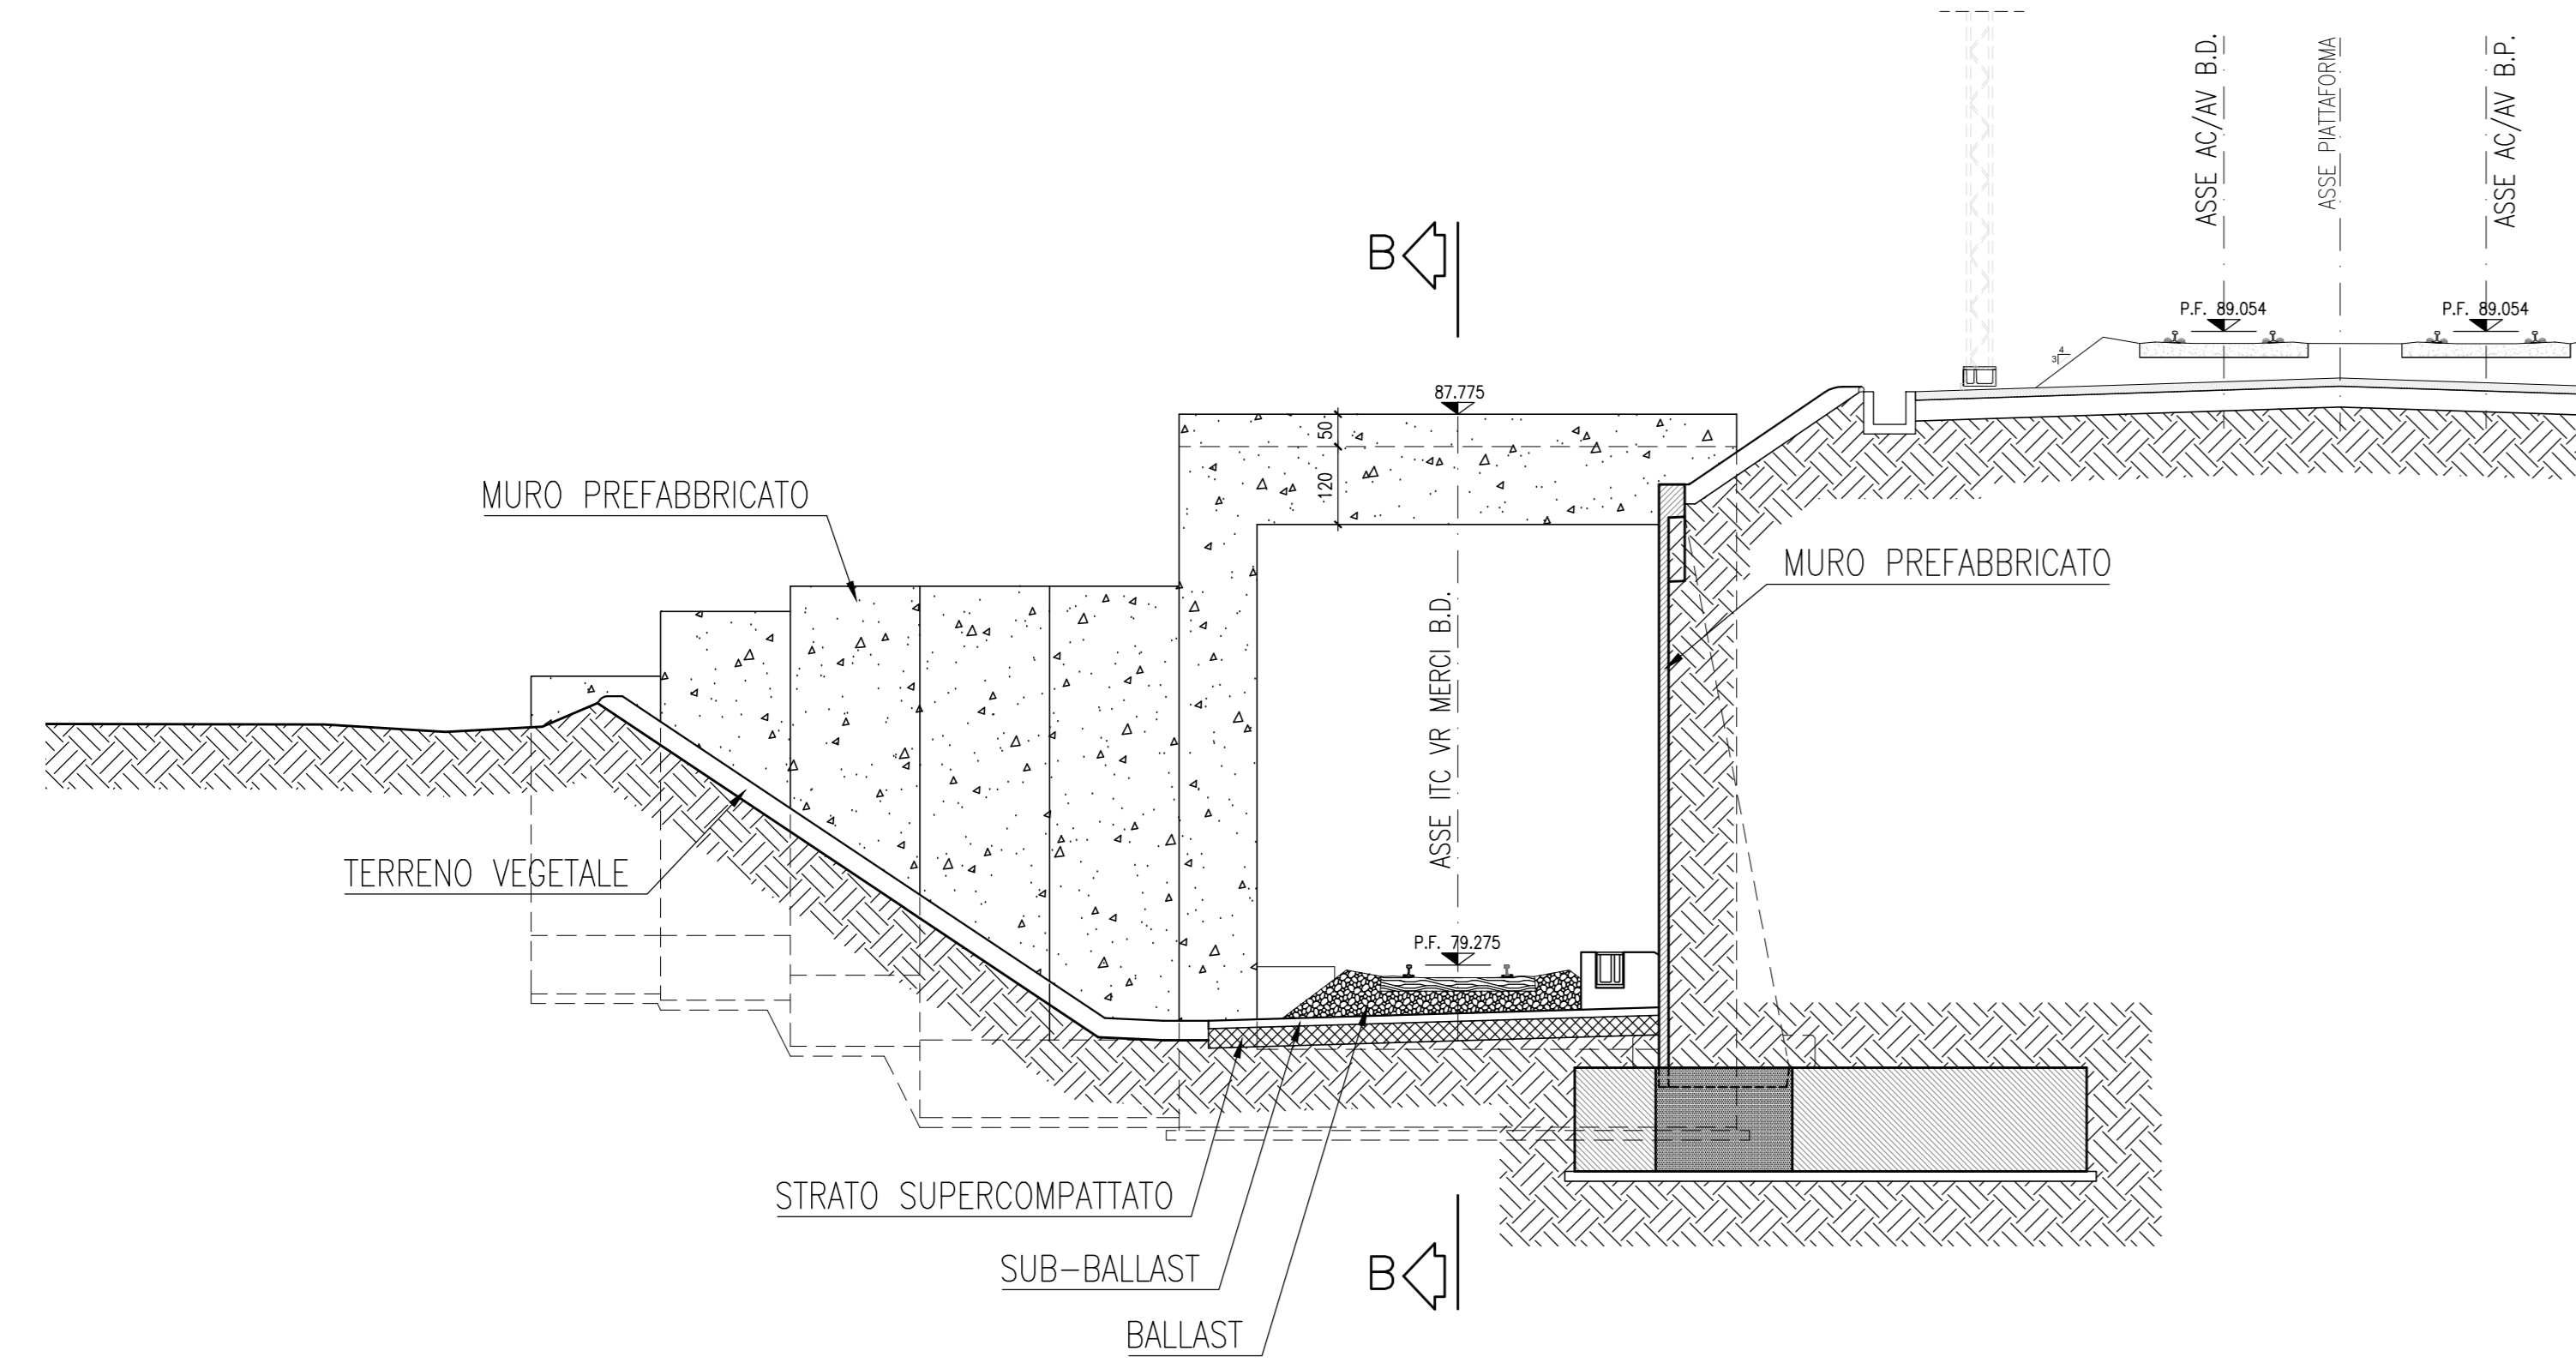


SEZIONE B-B - SCALA 1:100

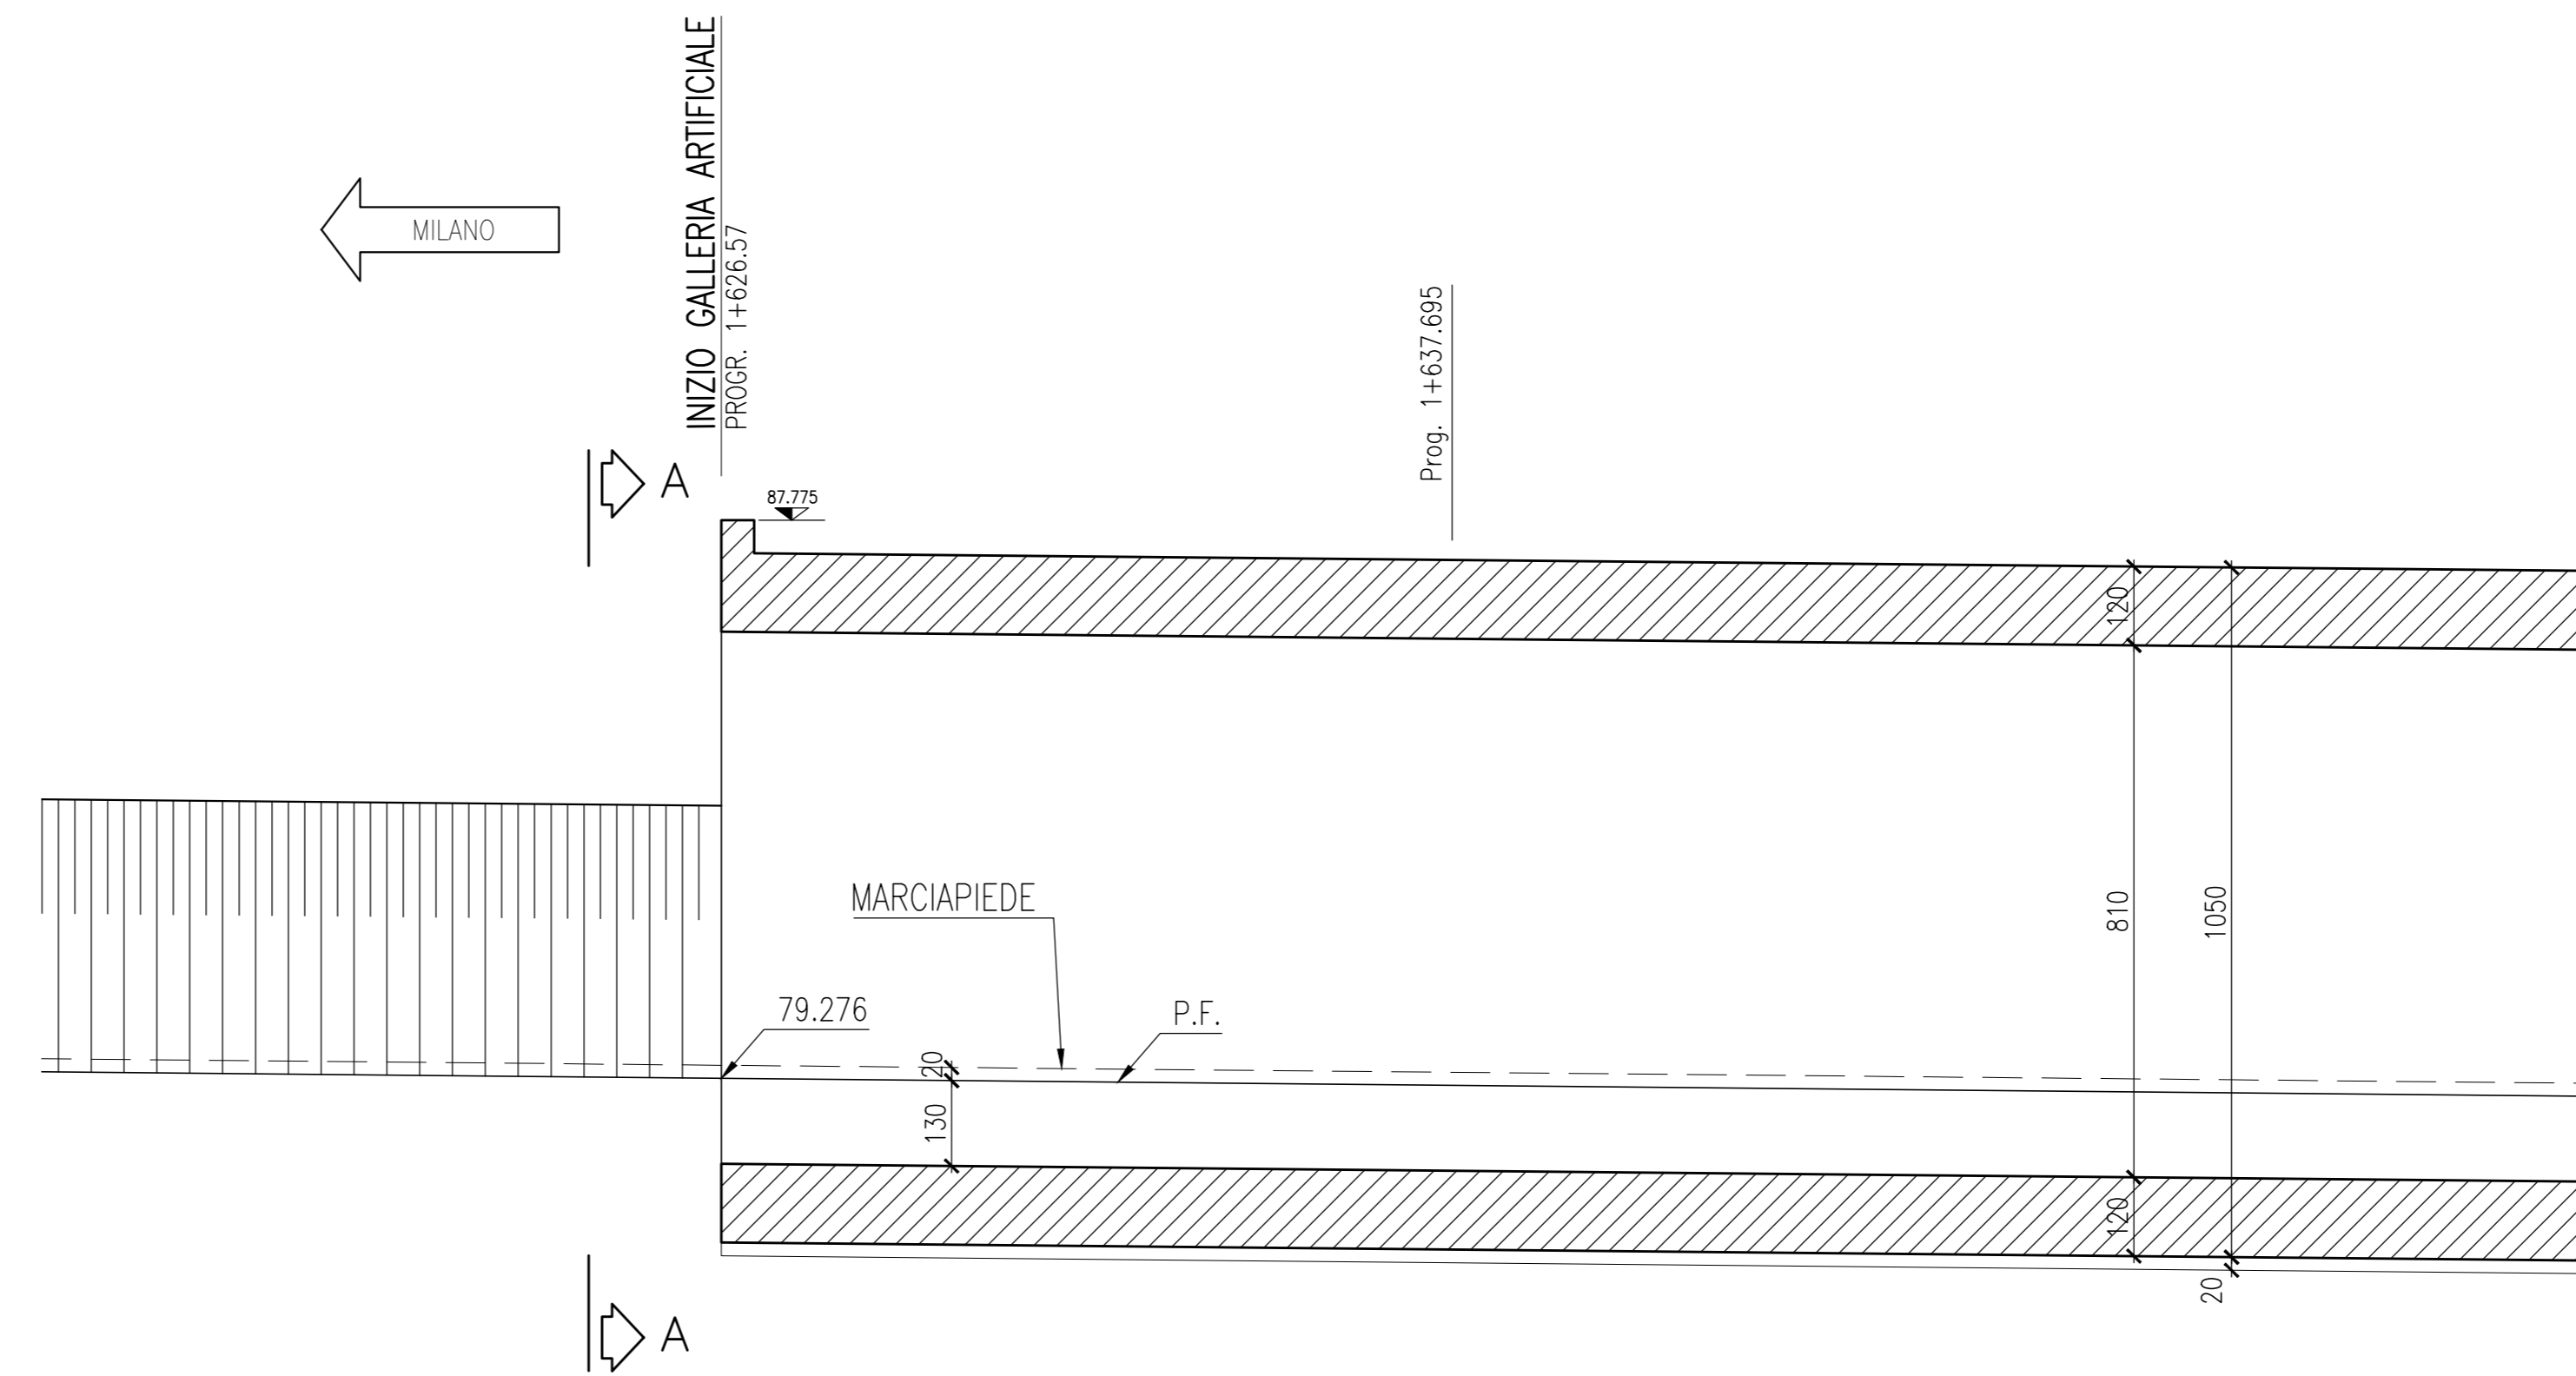


IMBOCCO LATO EST

SEZIONE A-A - SCALA 1:100

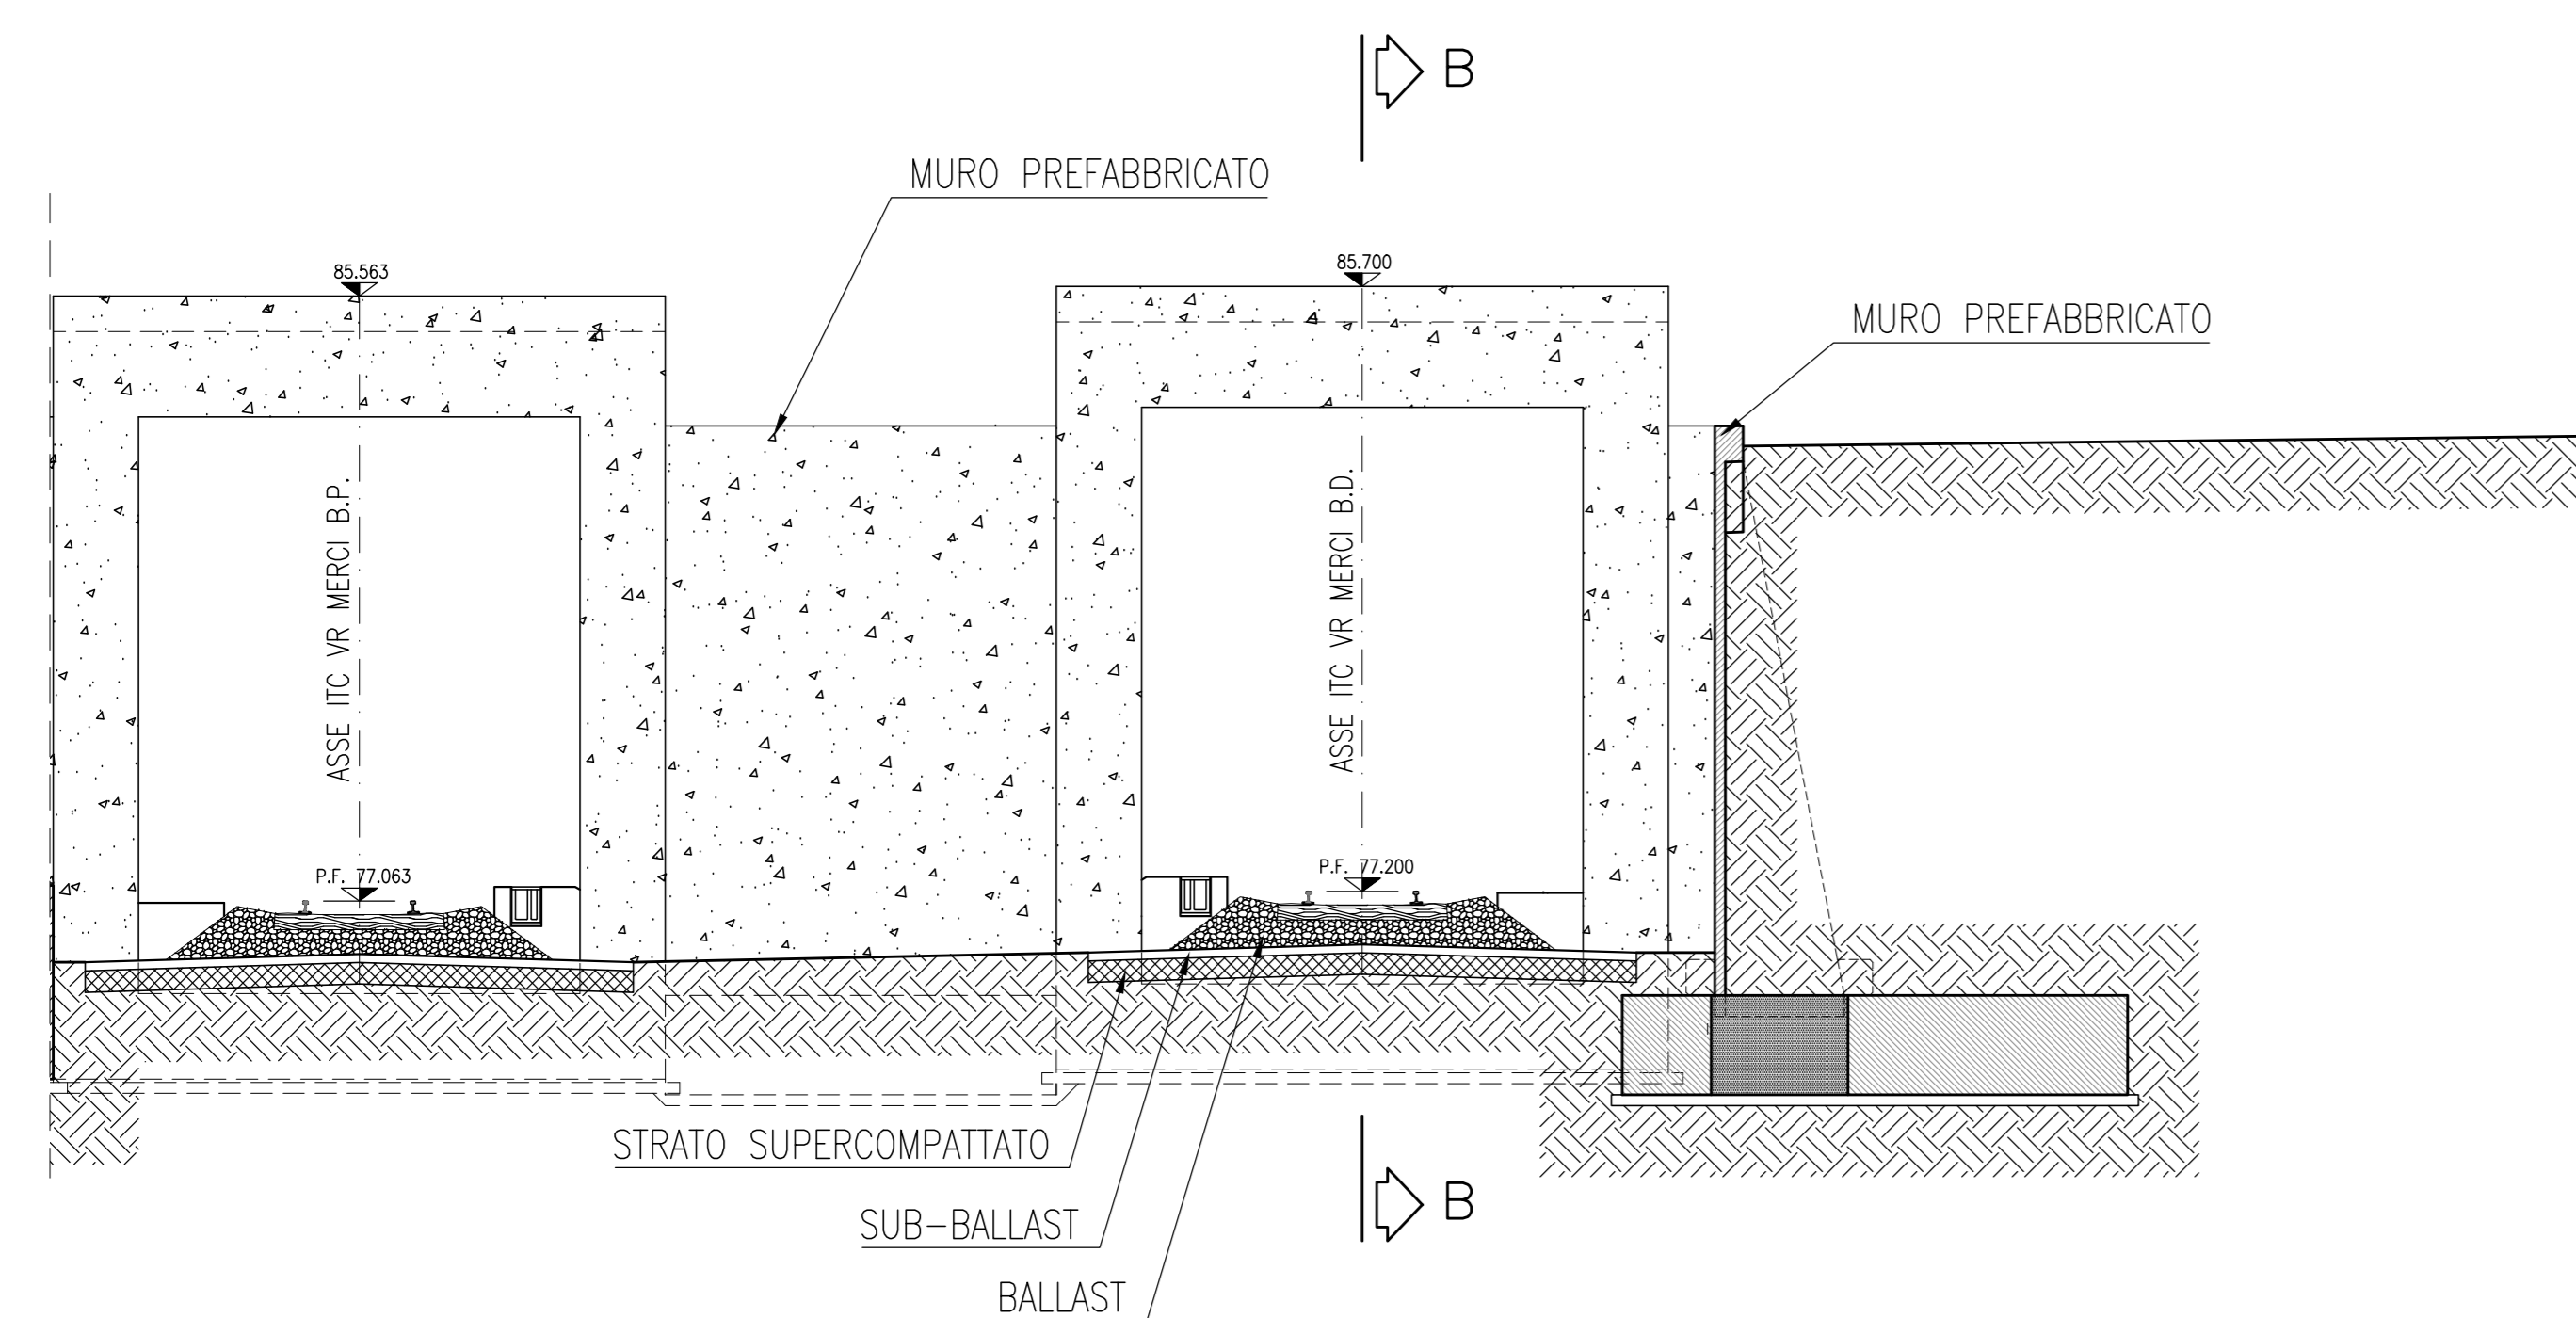

SEZIONE B-B - SCALA 1:100

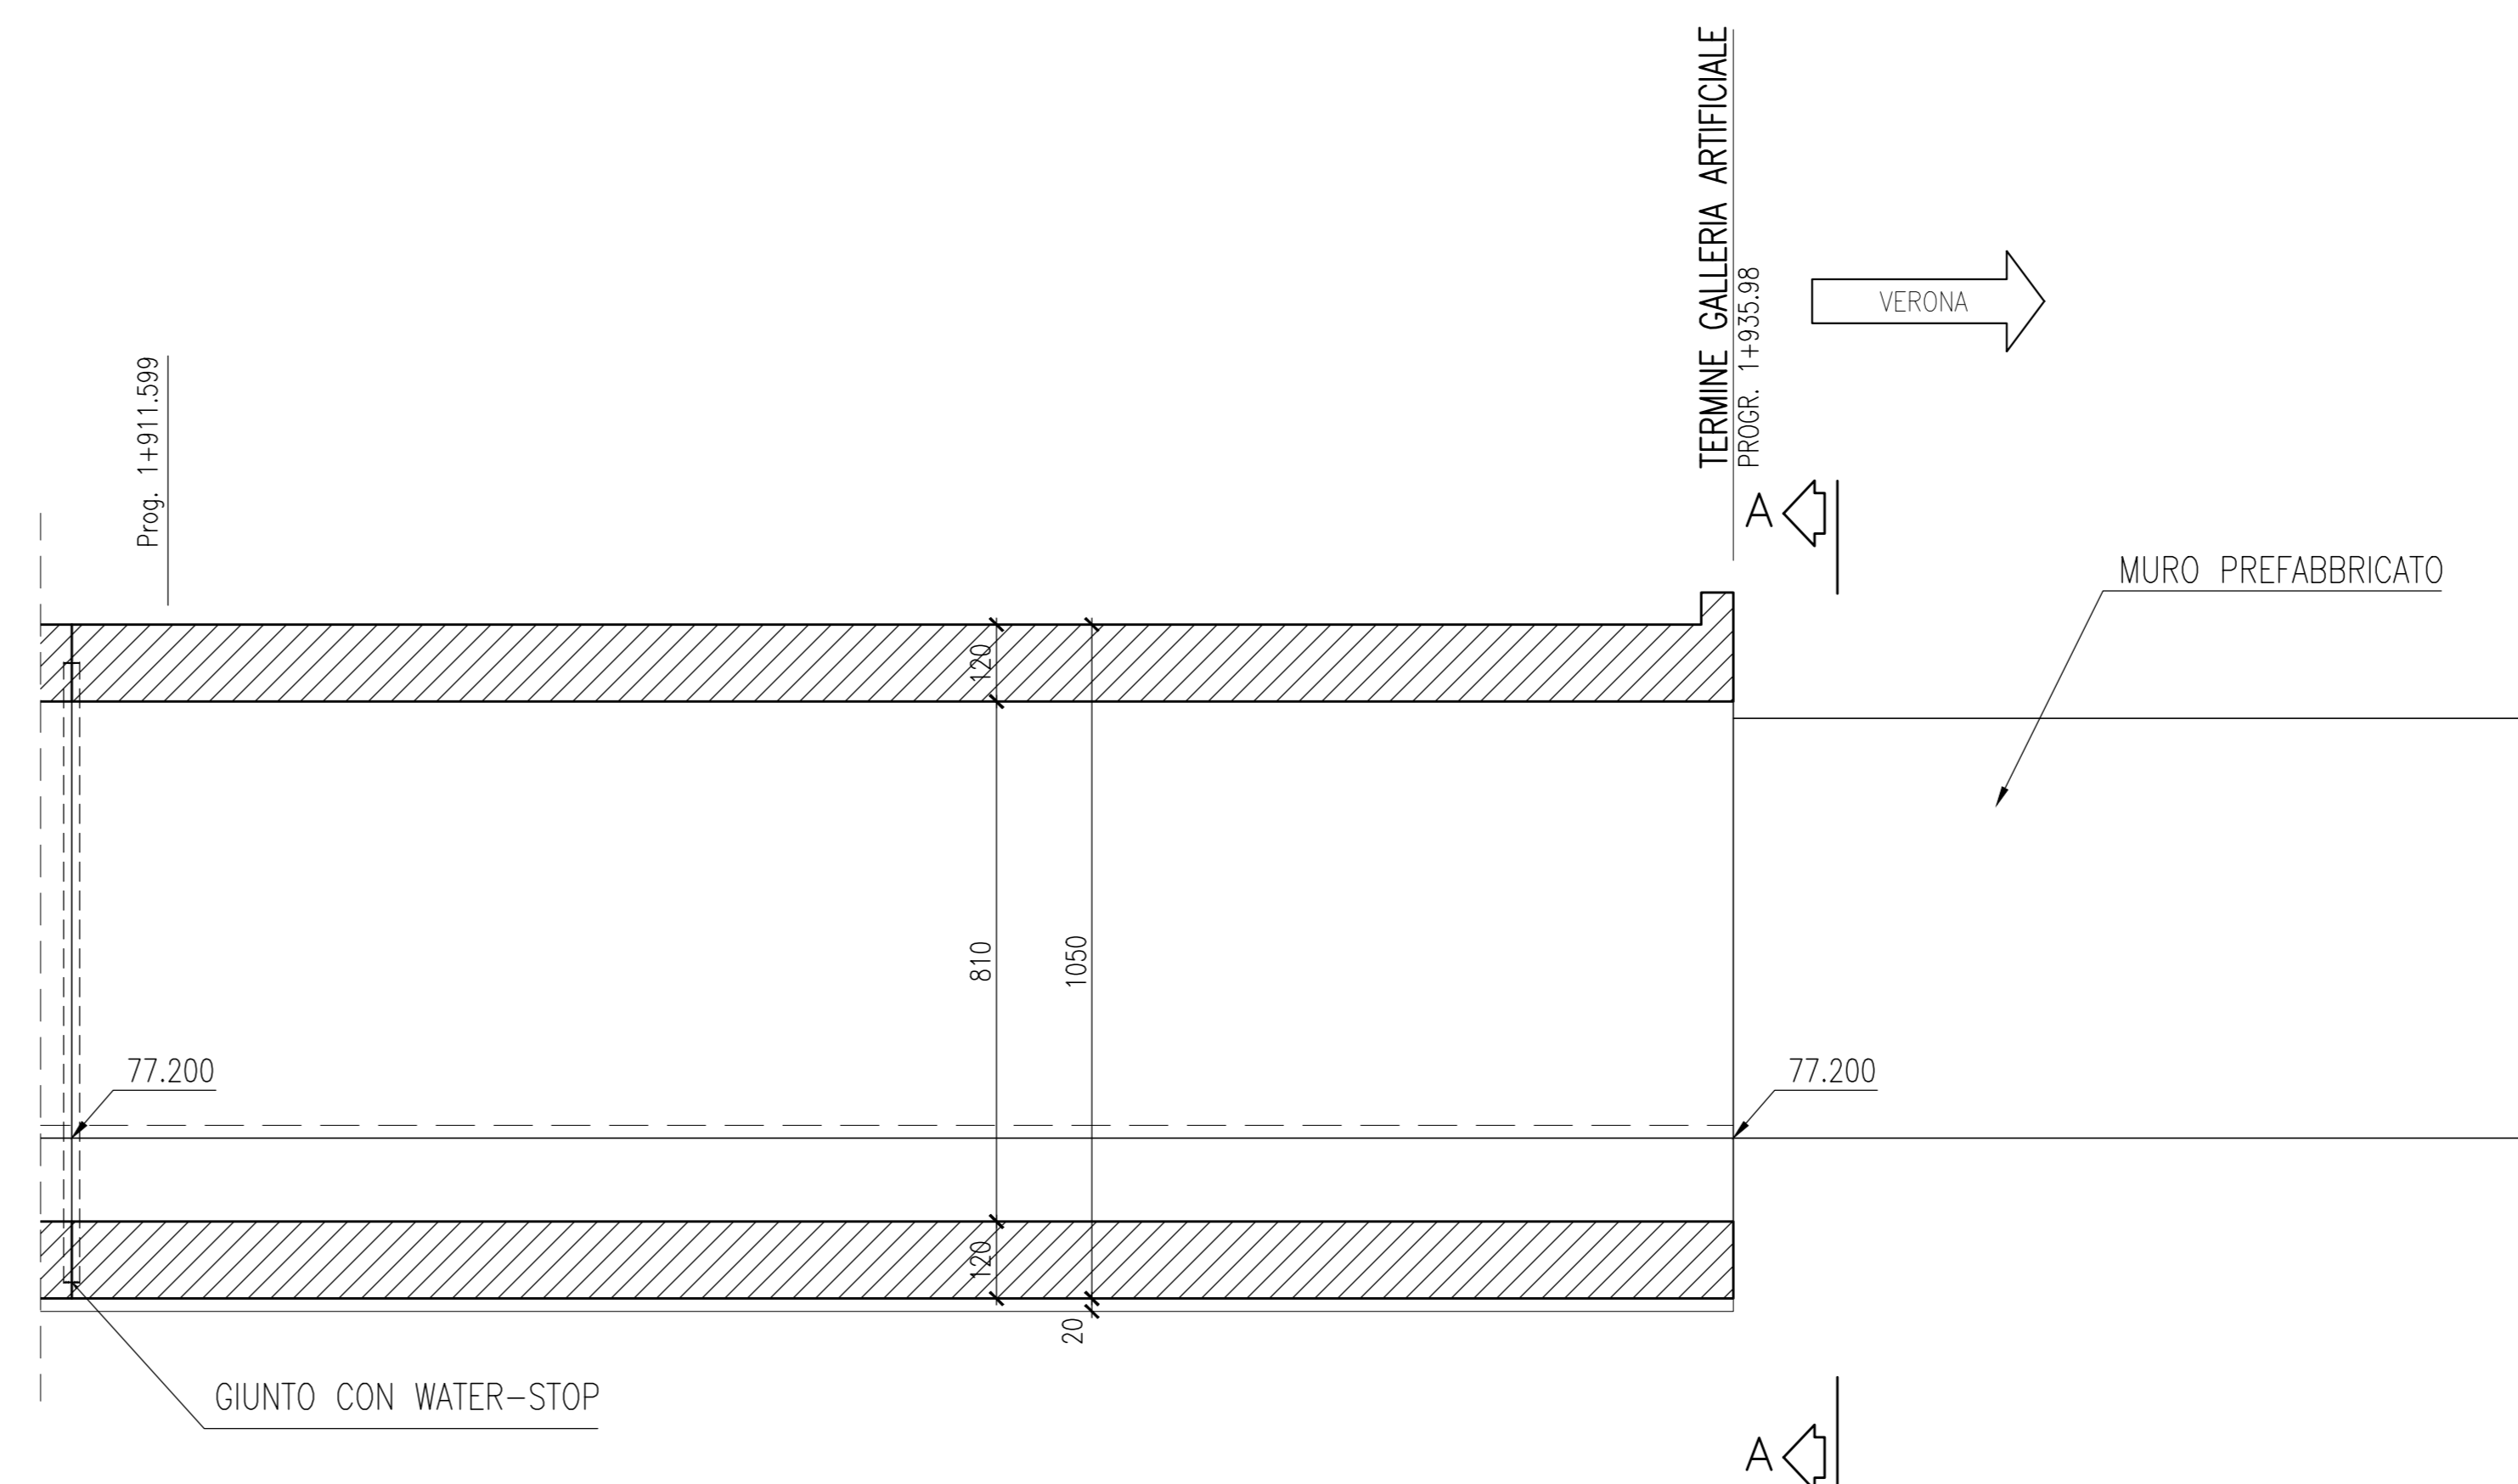

DISEGNI DI RIFERIMENTO	
DESCRIZIONE - PLANIMETRIA DI UBICAZIONE DELL'OPERA - PROFILO GENERALE DELL'OPERA	CODICE A20200DE2F7GA2300001 A20200DE2F6GA2300001

Il codice commessa "A202" è stato sostituito con "IN05"

NOTE GENERALI

1 - TUTTE LE MISURE SONO ESPRESSE IN cm
2 - LE QUOTE ALTIMETRICHE SONO ESPRESSE IN m s.l.m.

CARATTERISTICHE DEI MATERIALI

COMMITTENTE: **RFI** RETE FERROVIARIA ITALIANA GRUPPO FERROVIE DELLO STATO ITALIANO

ALTA SORVEGLIANZA: **ITALFERR** GRUPPO FERROVIE DELLO STATO ITALIANO

GENERAL CONTRACTOR: **Cepav due**

INFRASTRUTTURE FERROVIARIE STRATEGICHE DEFINITE DALLA LEGGE OBIETTIVO N. 443/01
LINEA A.V. /A.C. TORINO - VENEZIA Tratta MILANO - VERONA
Lotto funzionale Brescia-Verona
PROGETTO DEFINITIVO

LINEA A.C. MILANO-VERONA
GALLERIA ARTIFICIALE ITC VERONA MERCI - BINARIO DISPARI
SEZIONI IMBOCCO

Verificato	Data	Approvato	Data

COMMESSA	LOTTO	FASE	ENTE	TIPO DOC.	OPERAZIONE	PROGR.	REV.	SCALA
IN05	010	D	E2	BA	GA2300	006	1	1:100

Rev.	Data	Descrizione	Redatto	Data	Verificato	Data	Approvato	Data	Autore/Conferma
0	31/03/14	EMISSIONE PER CDS	M.F.	31/03/14	DI NARDO	31/03/14	LAZZARI	31/03/14	Cepav due
1	01/07/14	REVISIONE PER CDS	M.F.	01/07/14	DI NARDO	01/07/14	LAZZARI	01/07/14	Cepav due
2									
3									

Saipem S.p.a. COMM. 032121 | Data: 01/07/14 | Doc. N. IN0500DE2BAGA23000001

Progetto cofinanziato dalla Unione Europea

Scala di plot: 1:1