



GALLERIA NATURALE
SEZIONE TIPO "COLLE BACCOTTO"
CON NICCHIE
250 Km/h ≤ Vp ≤ 300 Km/h
SCALA 1:50

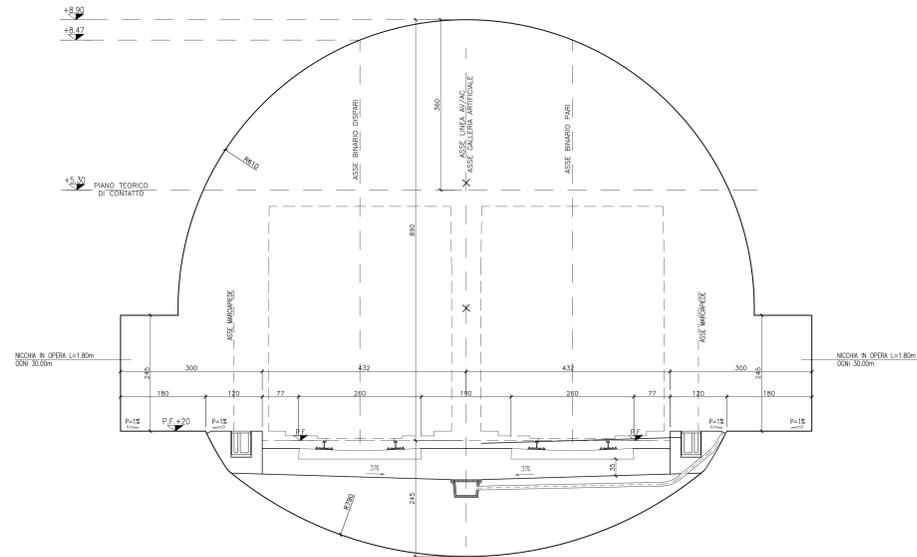

GALLERIA NATURALE
SEZIONE TIPO "COLLE BACCOTTO"
250 Km/h ≤ Vp ≤ 300 Km/h
SCALA 1:50

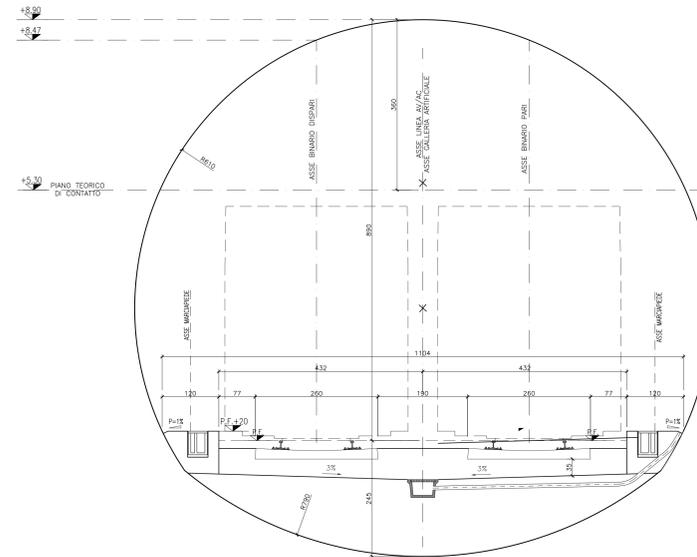

DISEGNI DI RIFERIMENTO

DESCRIZIONE	CODICE

NOTE GENERALI

CARATTERISTICHE DEI MATERIALI

COMMITTENTE:

RETE FERROVIARIA ITALIANA
GRUPPO FERROVIE DELLO STATO ITALIANE

ALTA SORVEGLIANZA:

www.ferrovie.it

GENERAL CONTRACTOR:


INFRASTRUTTURE FERROVIARIE STRATEGICHE DEFINITE DALLA
LEGGE OBIETTIVO N. 443/01
LINEA A.V. /A.C. TORINO - VENEZIA Tratta MILANO - VERONA
Lotto funzionale Brescia-Verona
PROGETTO DEFINITIVO

LINEA A.C. MILANO-VERONA
GALLERIE NATURALI (SCAVO IN TRADIZIONE)
GALLERIA NATURALE A DOPPIO BINARIO

ALTA SORVEGLIANZA

Verificato Data Approvato Data

COMMESSA LOTTO FASE ENTE TIPO DOC. OPERA/GEOPUNTA PROGR. REV. SCALA
1105 00 D E2 WB GN0000 001 0 1:50

Rev.	Data	Descrizione	Redatto	Data	Verificato	Data	Approvato	Data	Autorizzato/Data
0	31/03/14	EMISSIONE PER CDS	ALLO	31/03/14	DI BANDO	31/03/14	AZZARO	31/03/14	Cesav due Project Director (reg. n. 1098/08)
1									
2									
3									

Salpem S.p.a. COMM. 032121 Data: 31/03/14 Doc.N. 4903_02.dwg
Progetto cofinanziato dalla Unione Europea CUP: F81H9100000008