

DESCRIZIONE	CODICE
PLANIMETRIA DI PROGETTO	IN0500E2F7GN0100001
SEZIONE TIPO GALLERIA NATURALE	IN0500E2BBGN0100001
PROFILO LONGITUDINALE	IN0500E2F7GN0100001
SEZIONI TRASVERSALI (TAV.2/2)	IN0500E2W9GN0100002

NOTE GENERALI



GENERAL CONTRACTOR: **Cepav due**


INFRASTRUTTURE FERROVIARIE STRATEGICHE DEFINITE DALLA LEGGE OBIETTIVO N. 443/01  
 LINEA A.V. /A.C. TORINO - VENEZIA Tratta MILANO - VERONA  
 Lotto funzionale Brescia-Verona  
 PROGETTO DEFINITIVO

GALLERIE NATURALI  
 GALLERIA NATURALE CALCINATO II  
 SEZIONI TRASVERSALI - TAV. 2/2




Rev.	Data	Descrizione	Redatto	Data	Verificato	Data	Approvato	Data	Autore/Approvato/Confermato
0	31/03/14	EMISSIONE PER CDS	TOBANI	31/03/14	GALLO	31/03/14	EZZARI	31/03/14	Cepav due Project Director (Ing. F. Lombardi)
1									
2									
3									


COMMESSA	LOTTO	FASE	ENTE	TIPO DOC.	OPERA/DECIPLINA	PROGR.	REV.	SCALA
IN05	00	D	E2	W9	GN01/00	001	0	1:200

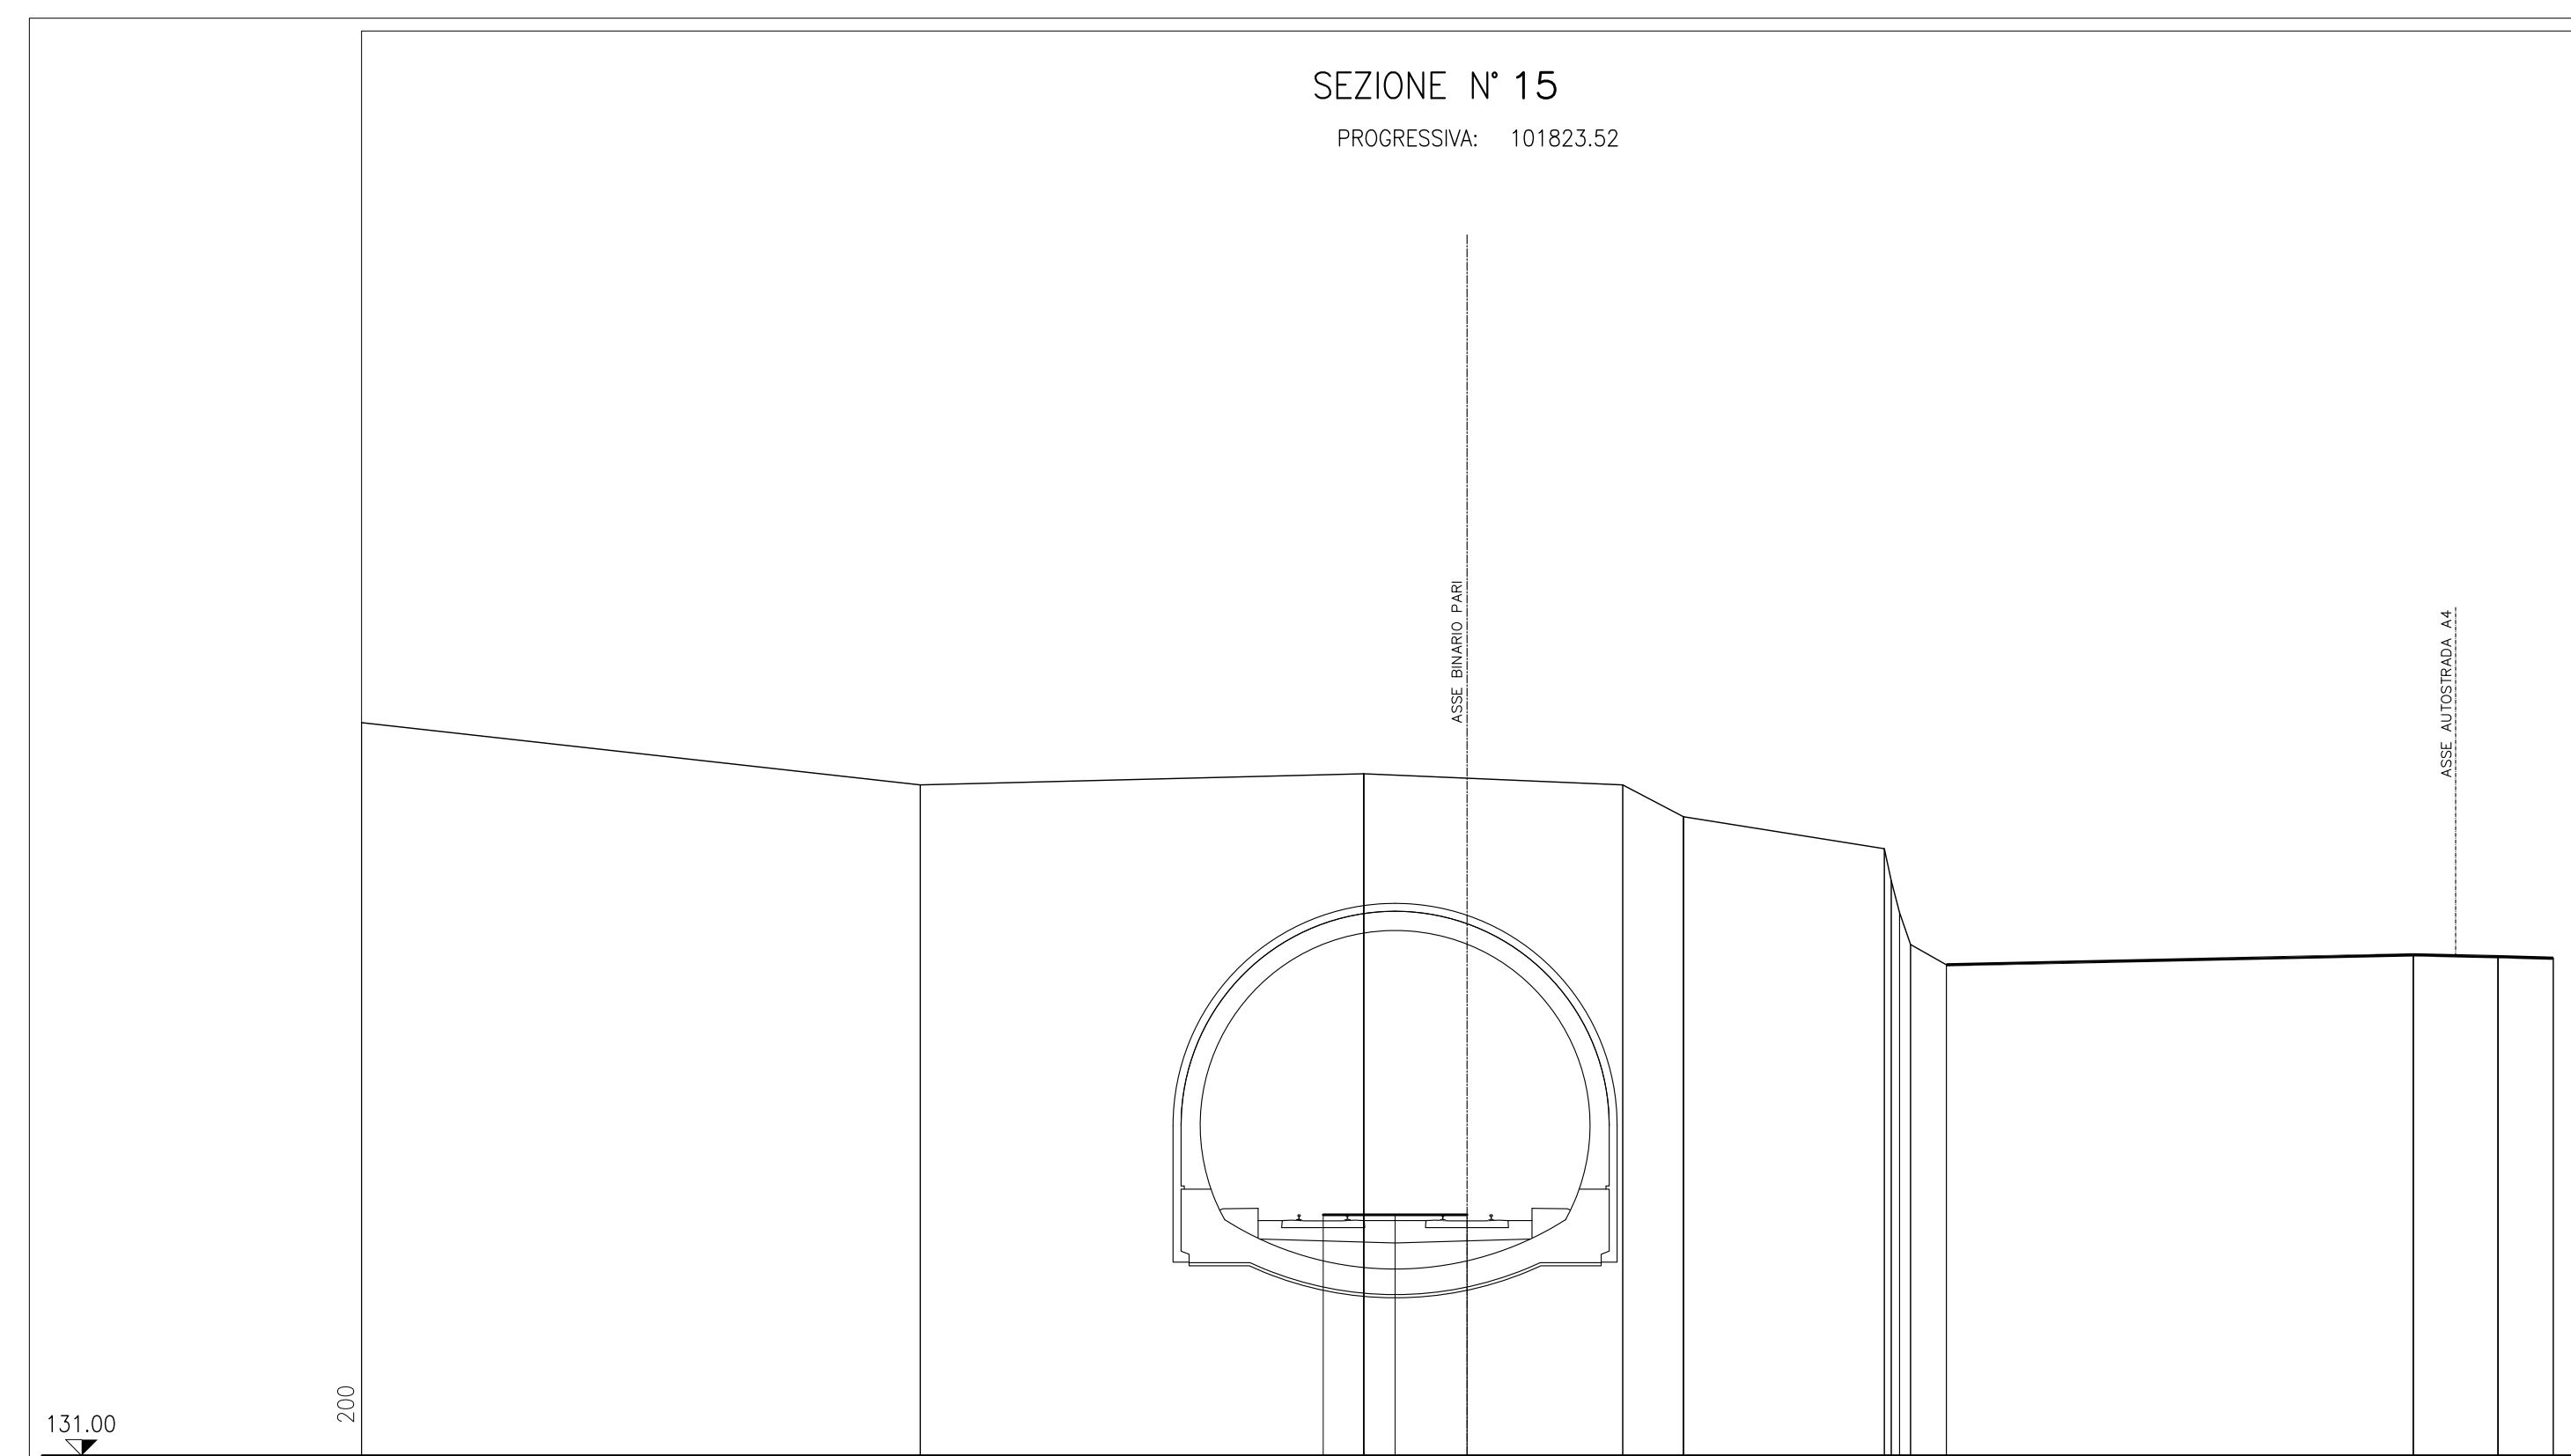


QUOTE PROGETTO		131.00																	
DISTANZE PARZIALI PROGETTO																			
DISTANZE PROGRESSIVE PROGETTO																			
QUOTE TERRENO	133.05																		
DISTANZE PARZIALI TERRENO		17.49																	
DISTANZE PROGRESSIVE TERRENO			13.00																

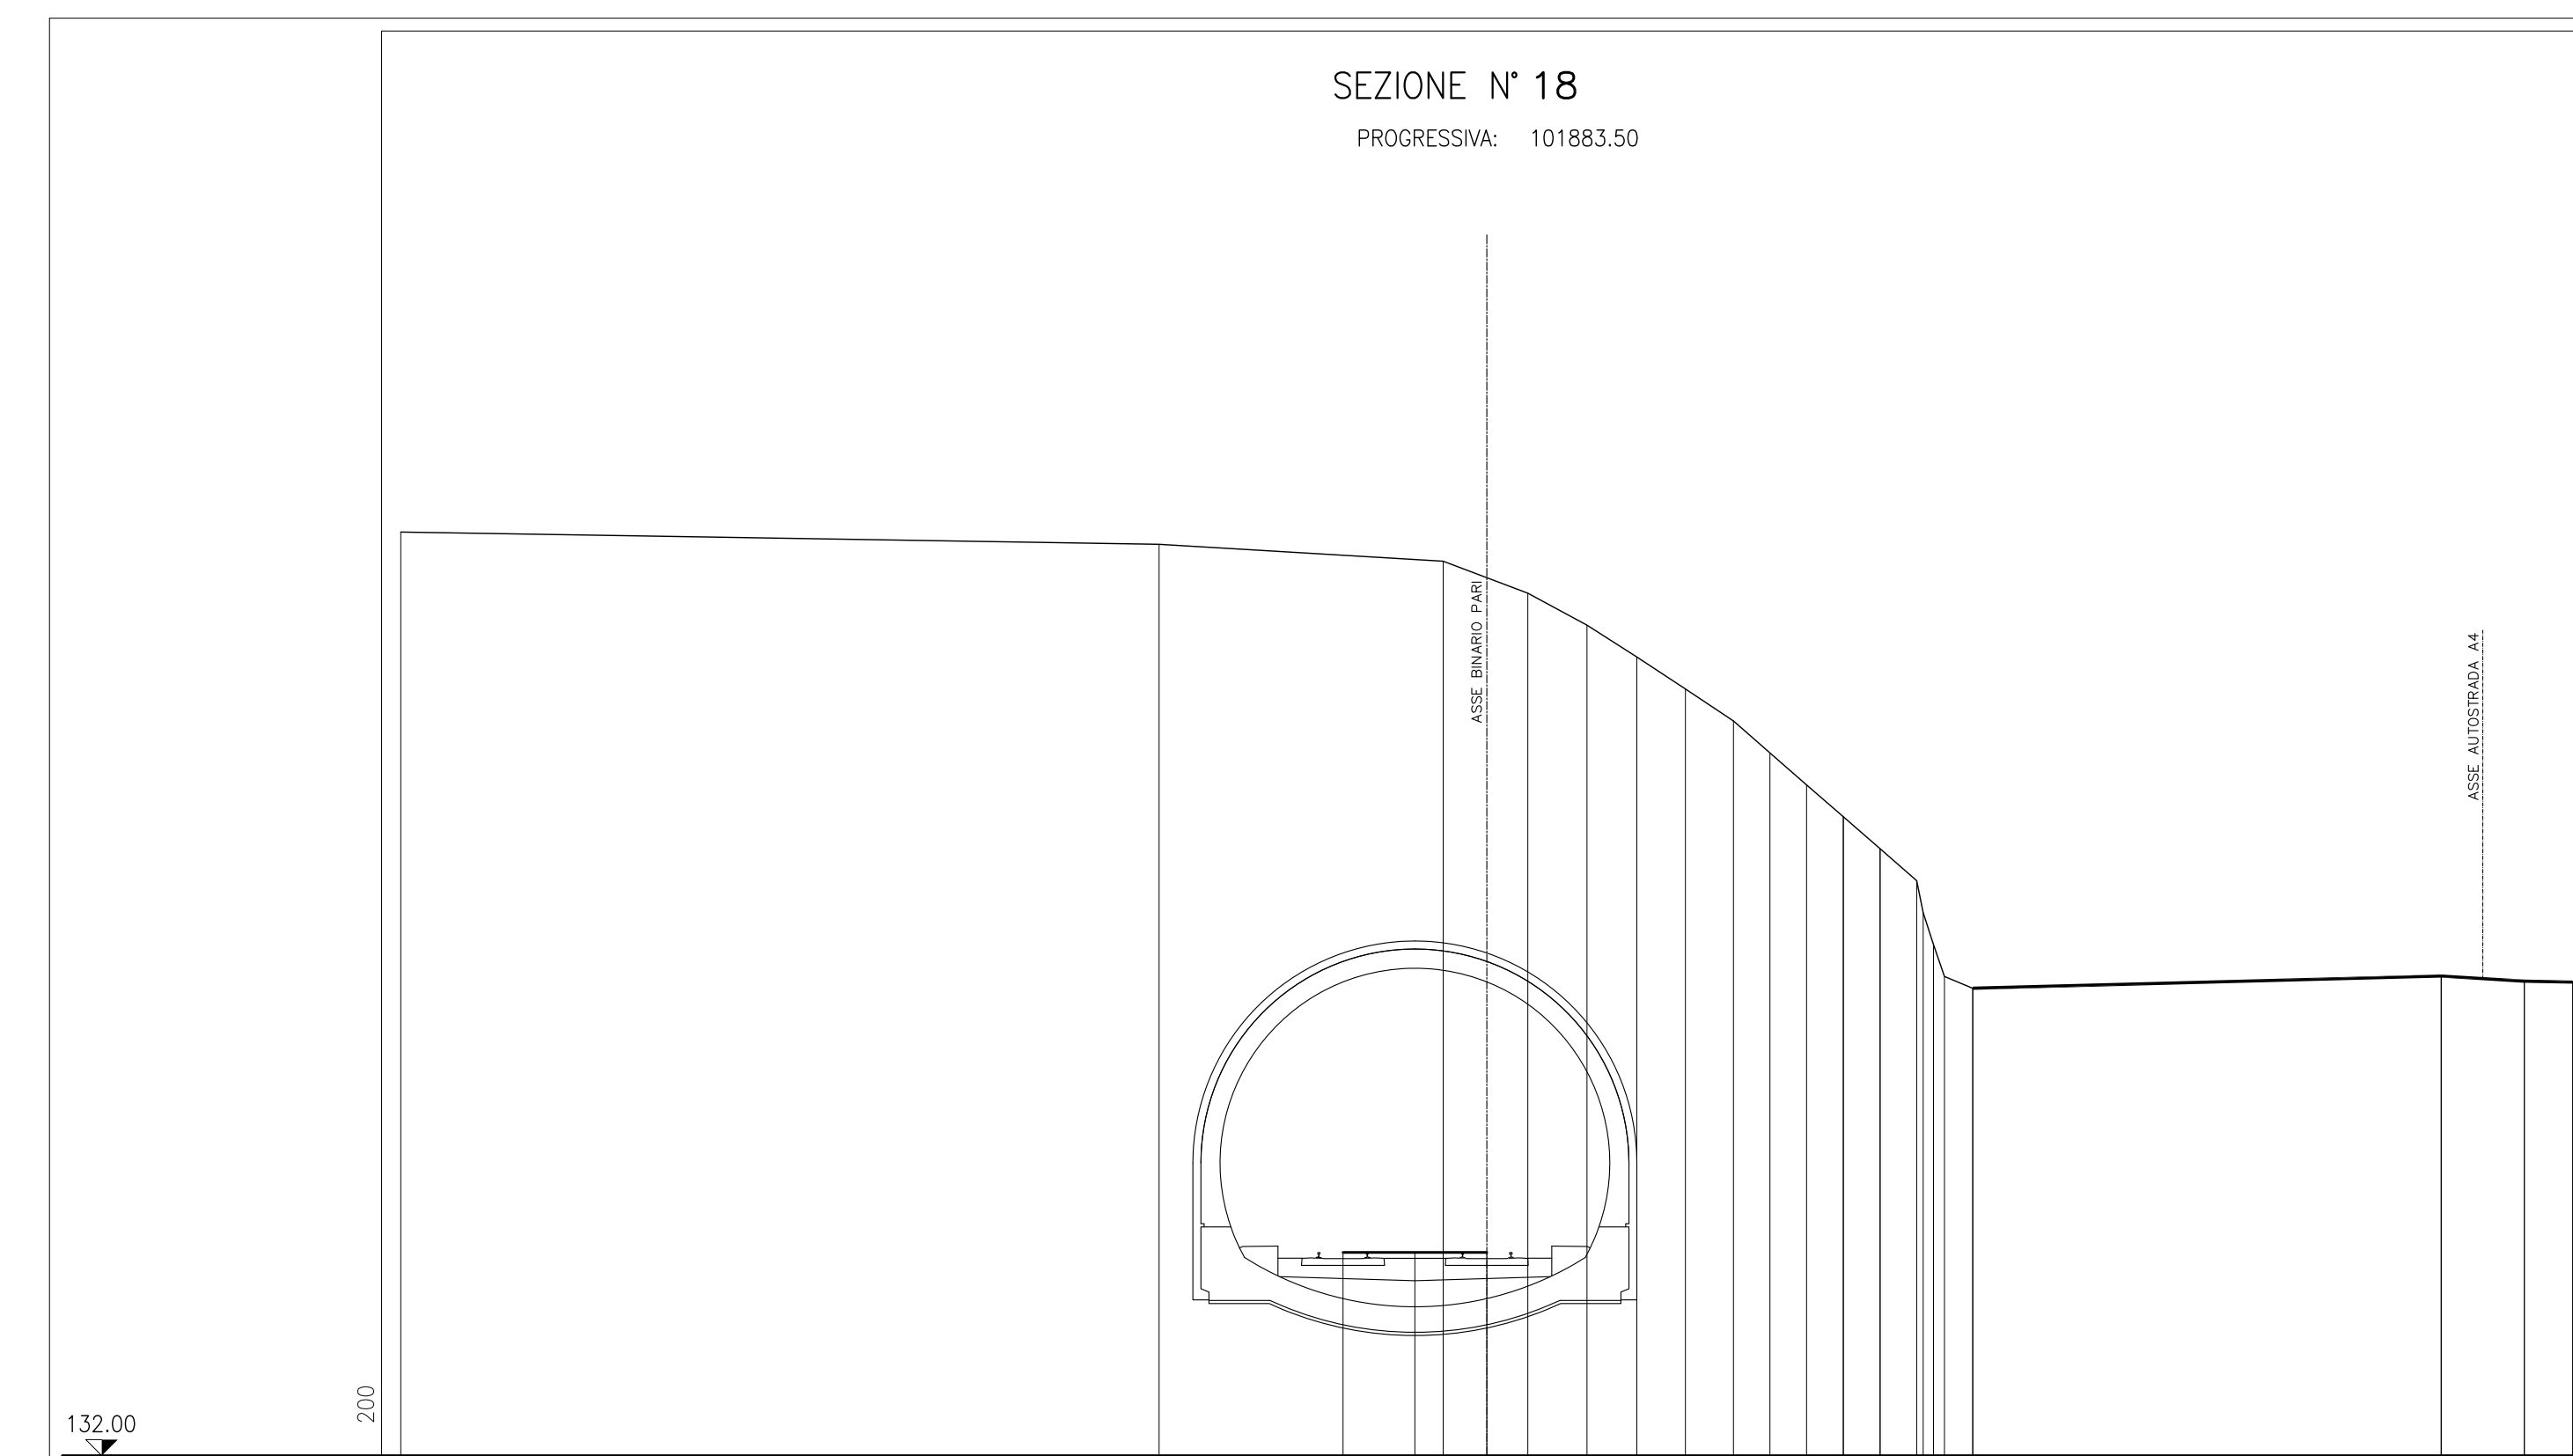


QUOTE PROGETTO		132.00																	
DISTANZE PARZIALI PROGETTO																			
DISTANZE PROGRESSIVE PROGETTO																			
QUOTE TERRENO	166.91																		
DISTANZE PARZIALI TERRENO		23.74																	
DISTANZE PROGRESSIVE TERRENO			8.90																

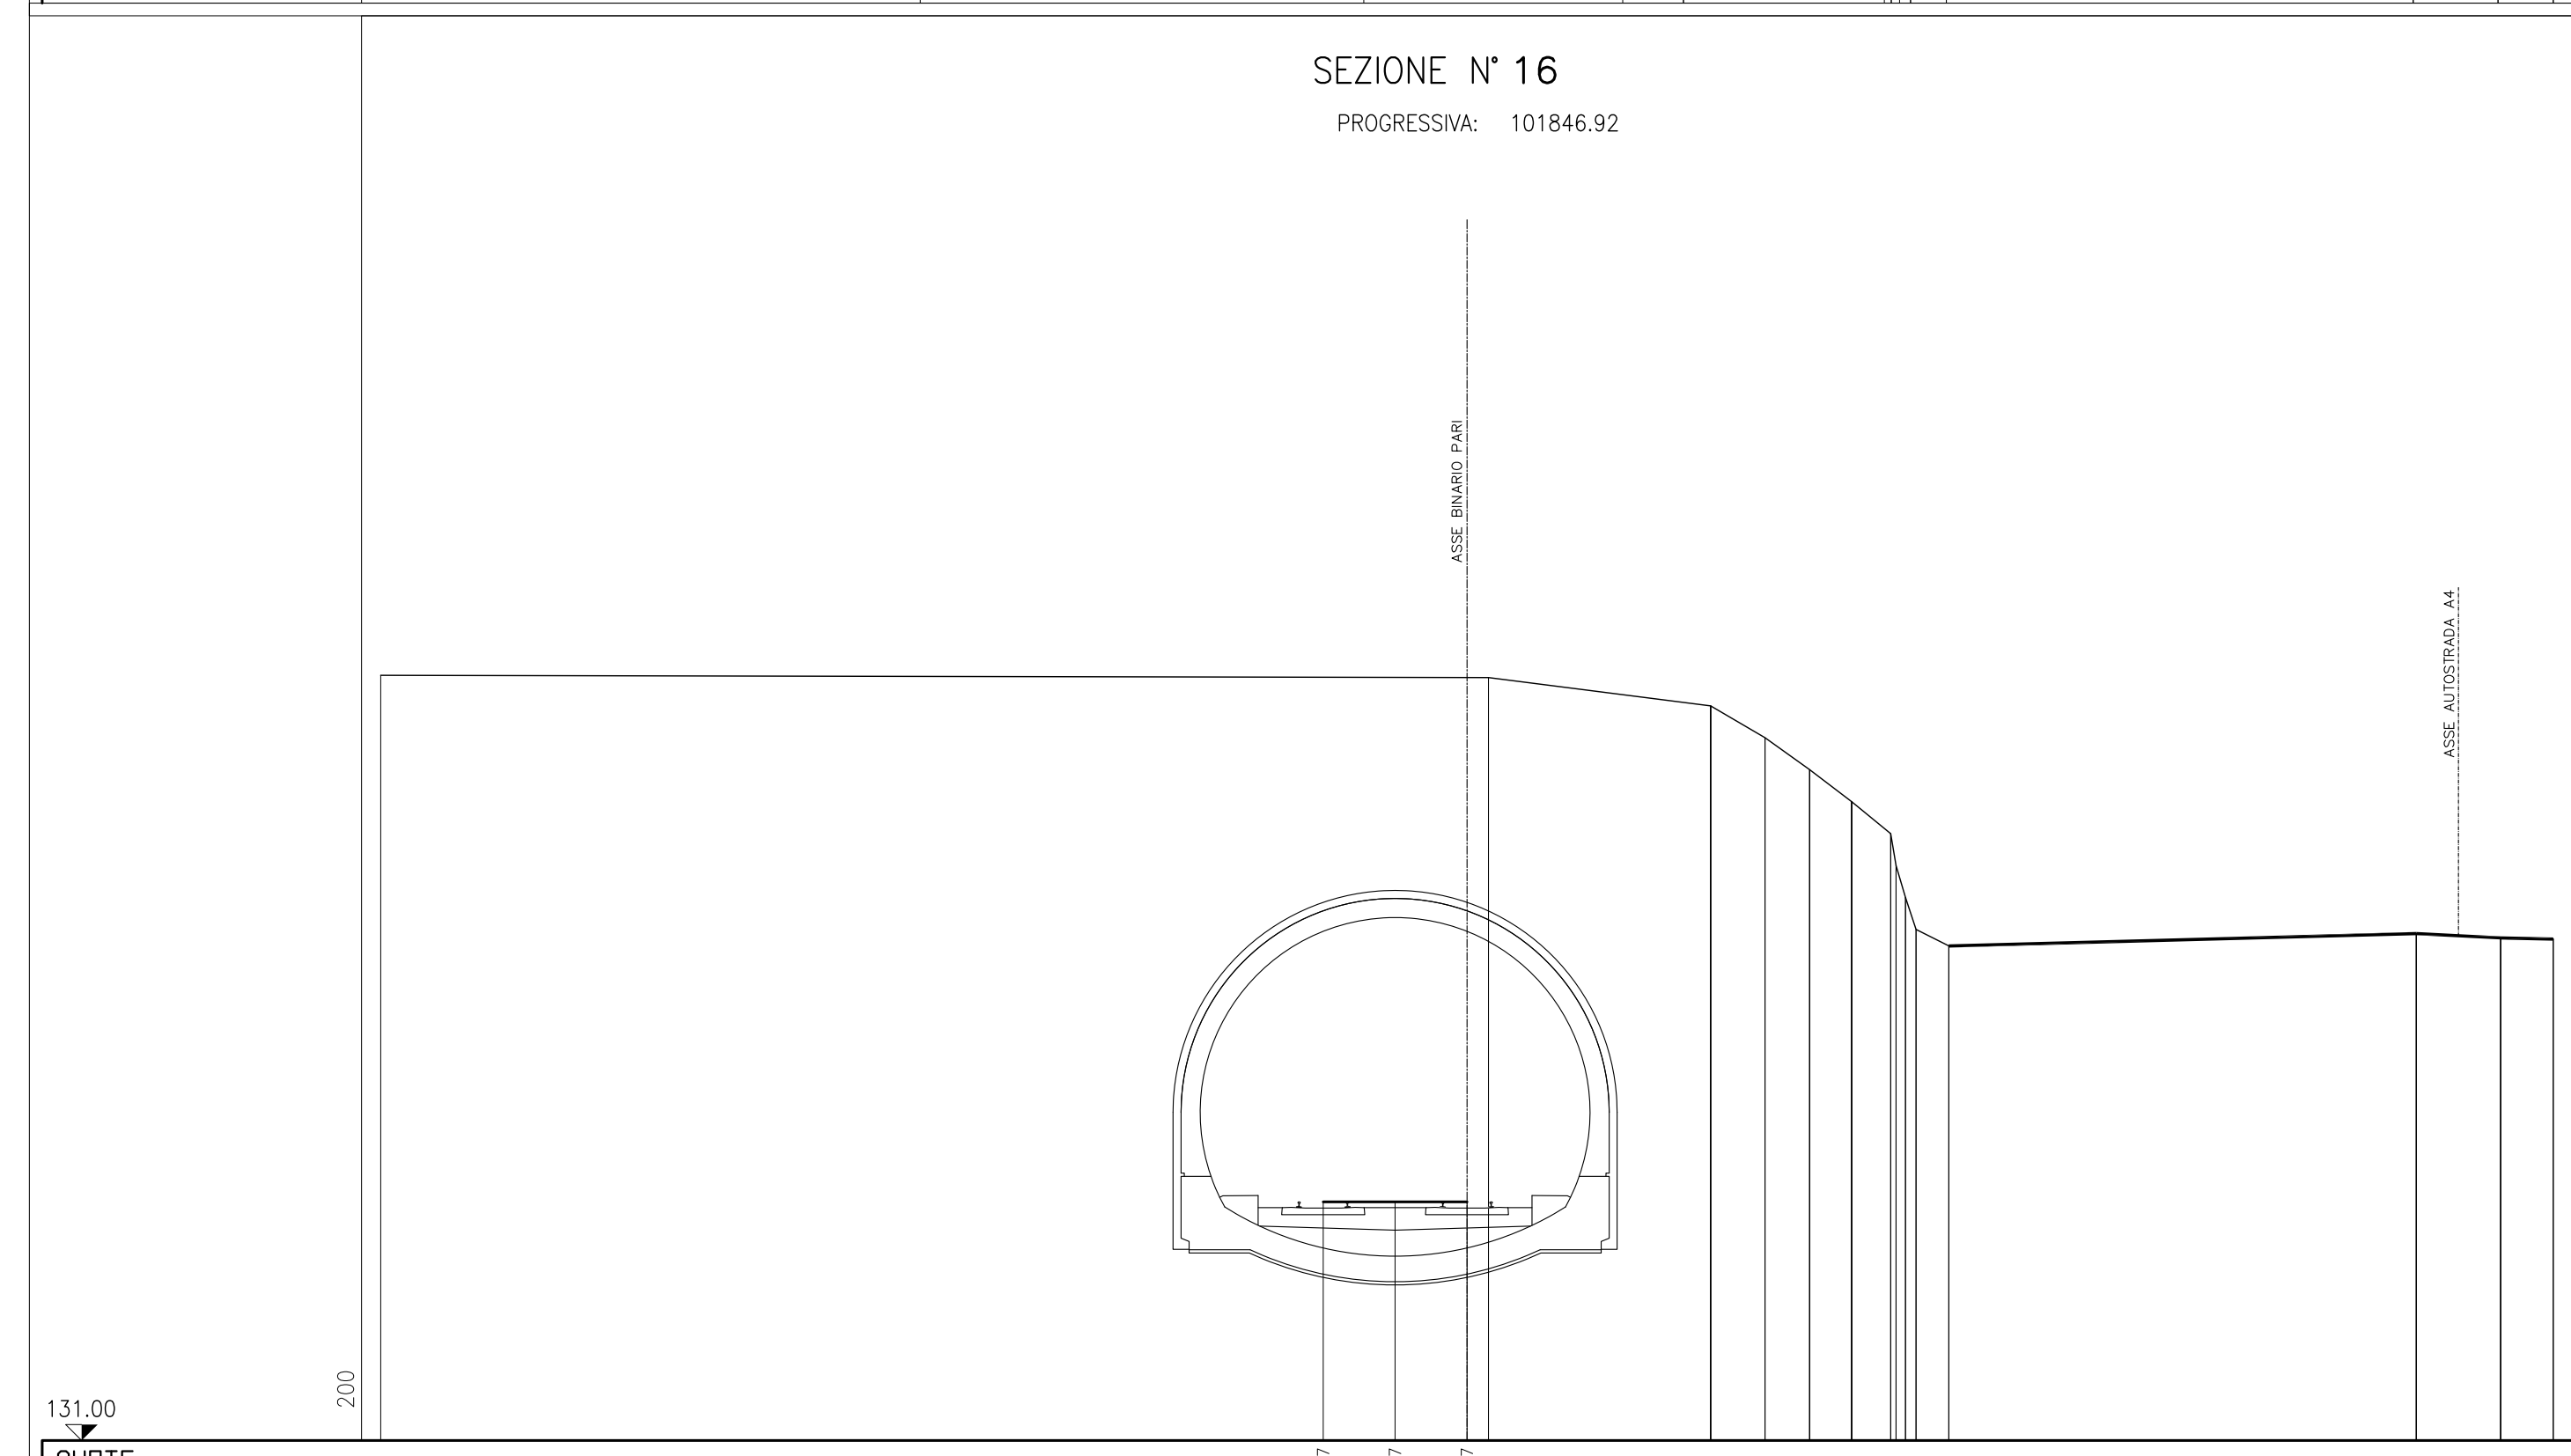


QUOTE PROGETTO		131.00																	
DISTANZE PARZIALI PROGETTO																			
DISTANZE PROGRESSIVE PROGETTO																			
QUOTE TERRENO	134.46																		
DISTANZE PARZIALI TERRENO		34.67																	
DISTANZE PROGRESSIVE TERRENO			6.96																

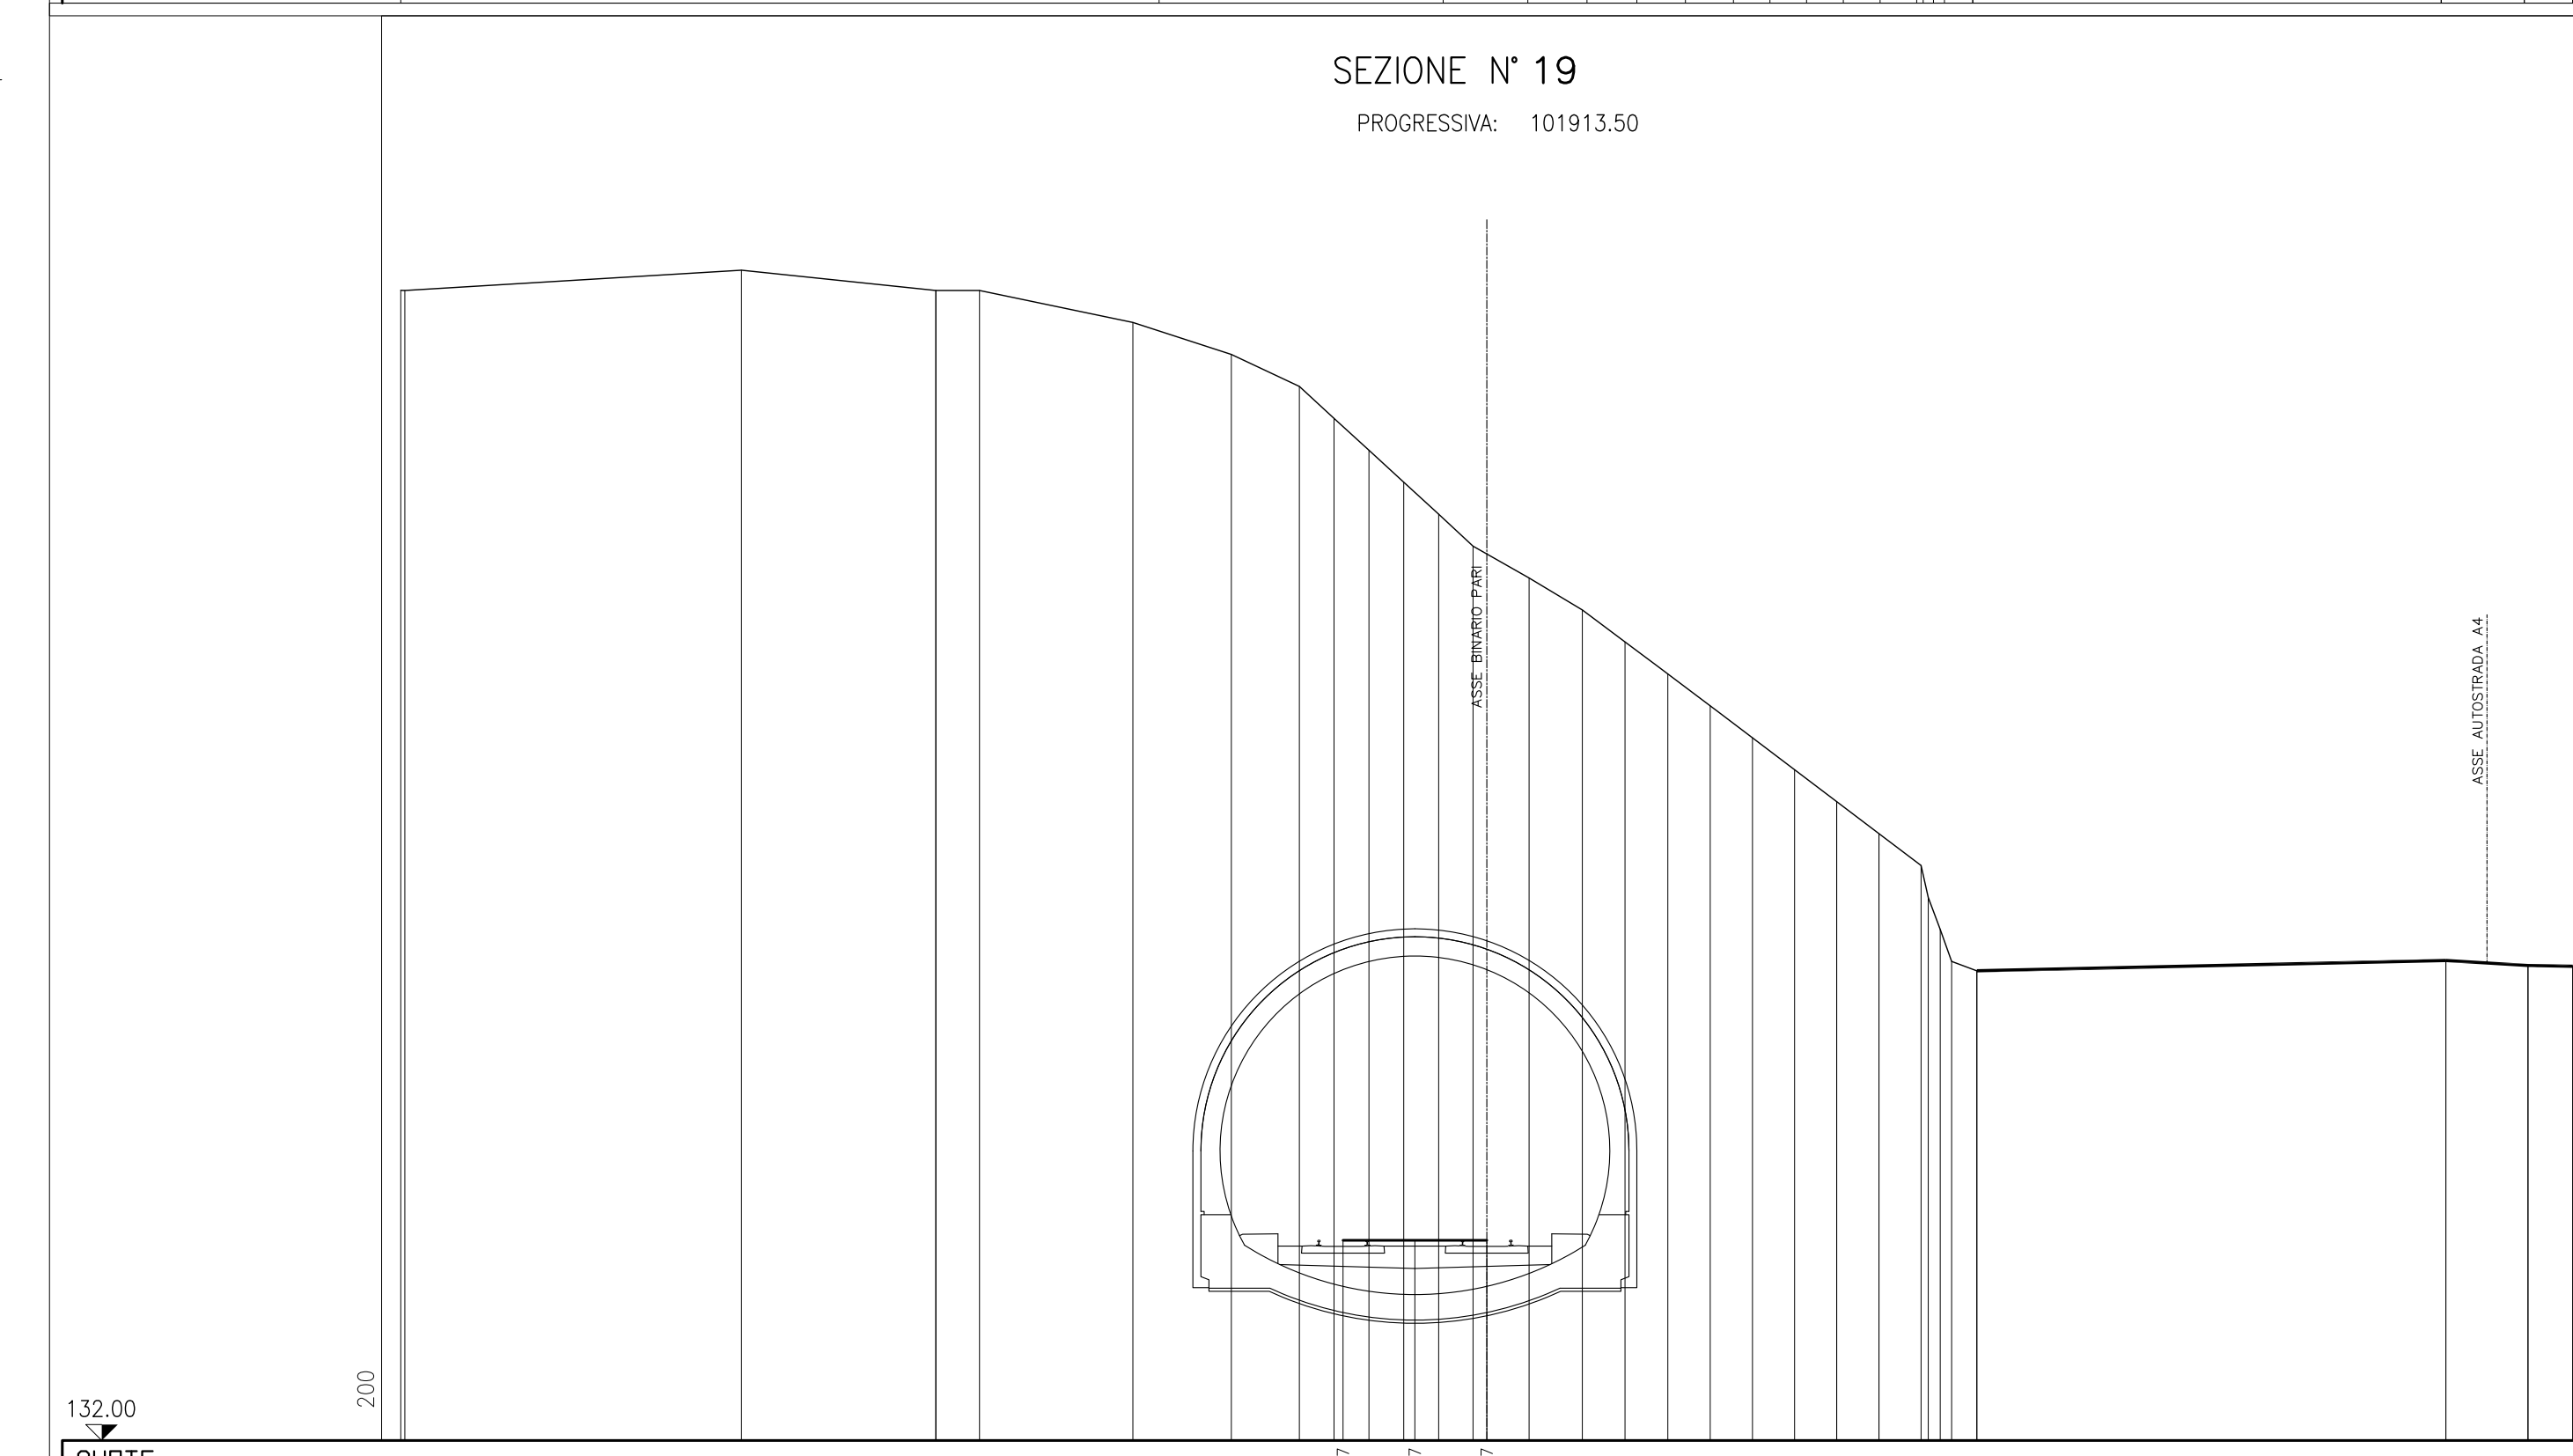

QUOTE PROGETTO		132.00																	
DISTANZE PARZIALI PROGETTO																			
DISTANZE PROGRESSIVE PROGETTO																			
QUOTE TERRENO	168.01																		
DISTANZE PARZIALI TERRENO		10.54																	
DISTANZE PROGRESSIVE TERRENO			6.08																

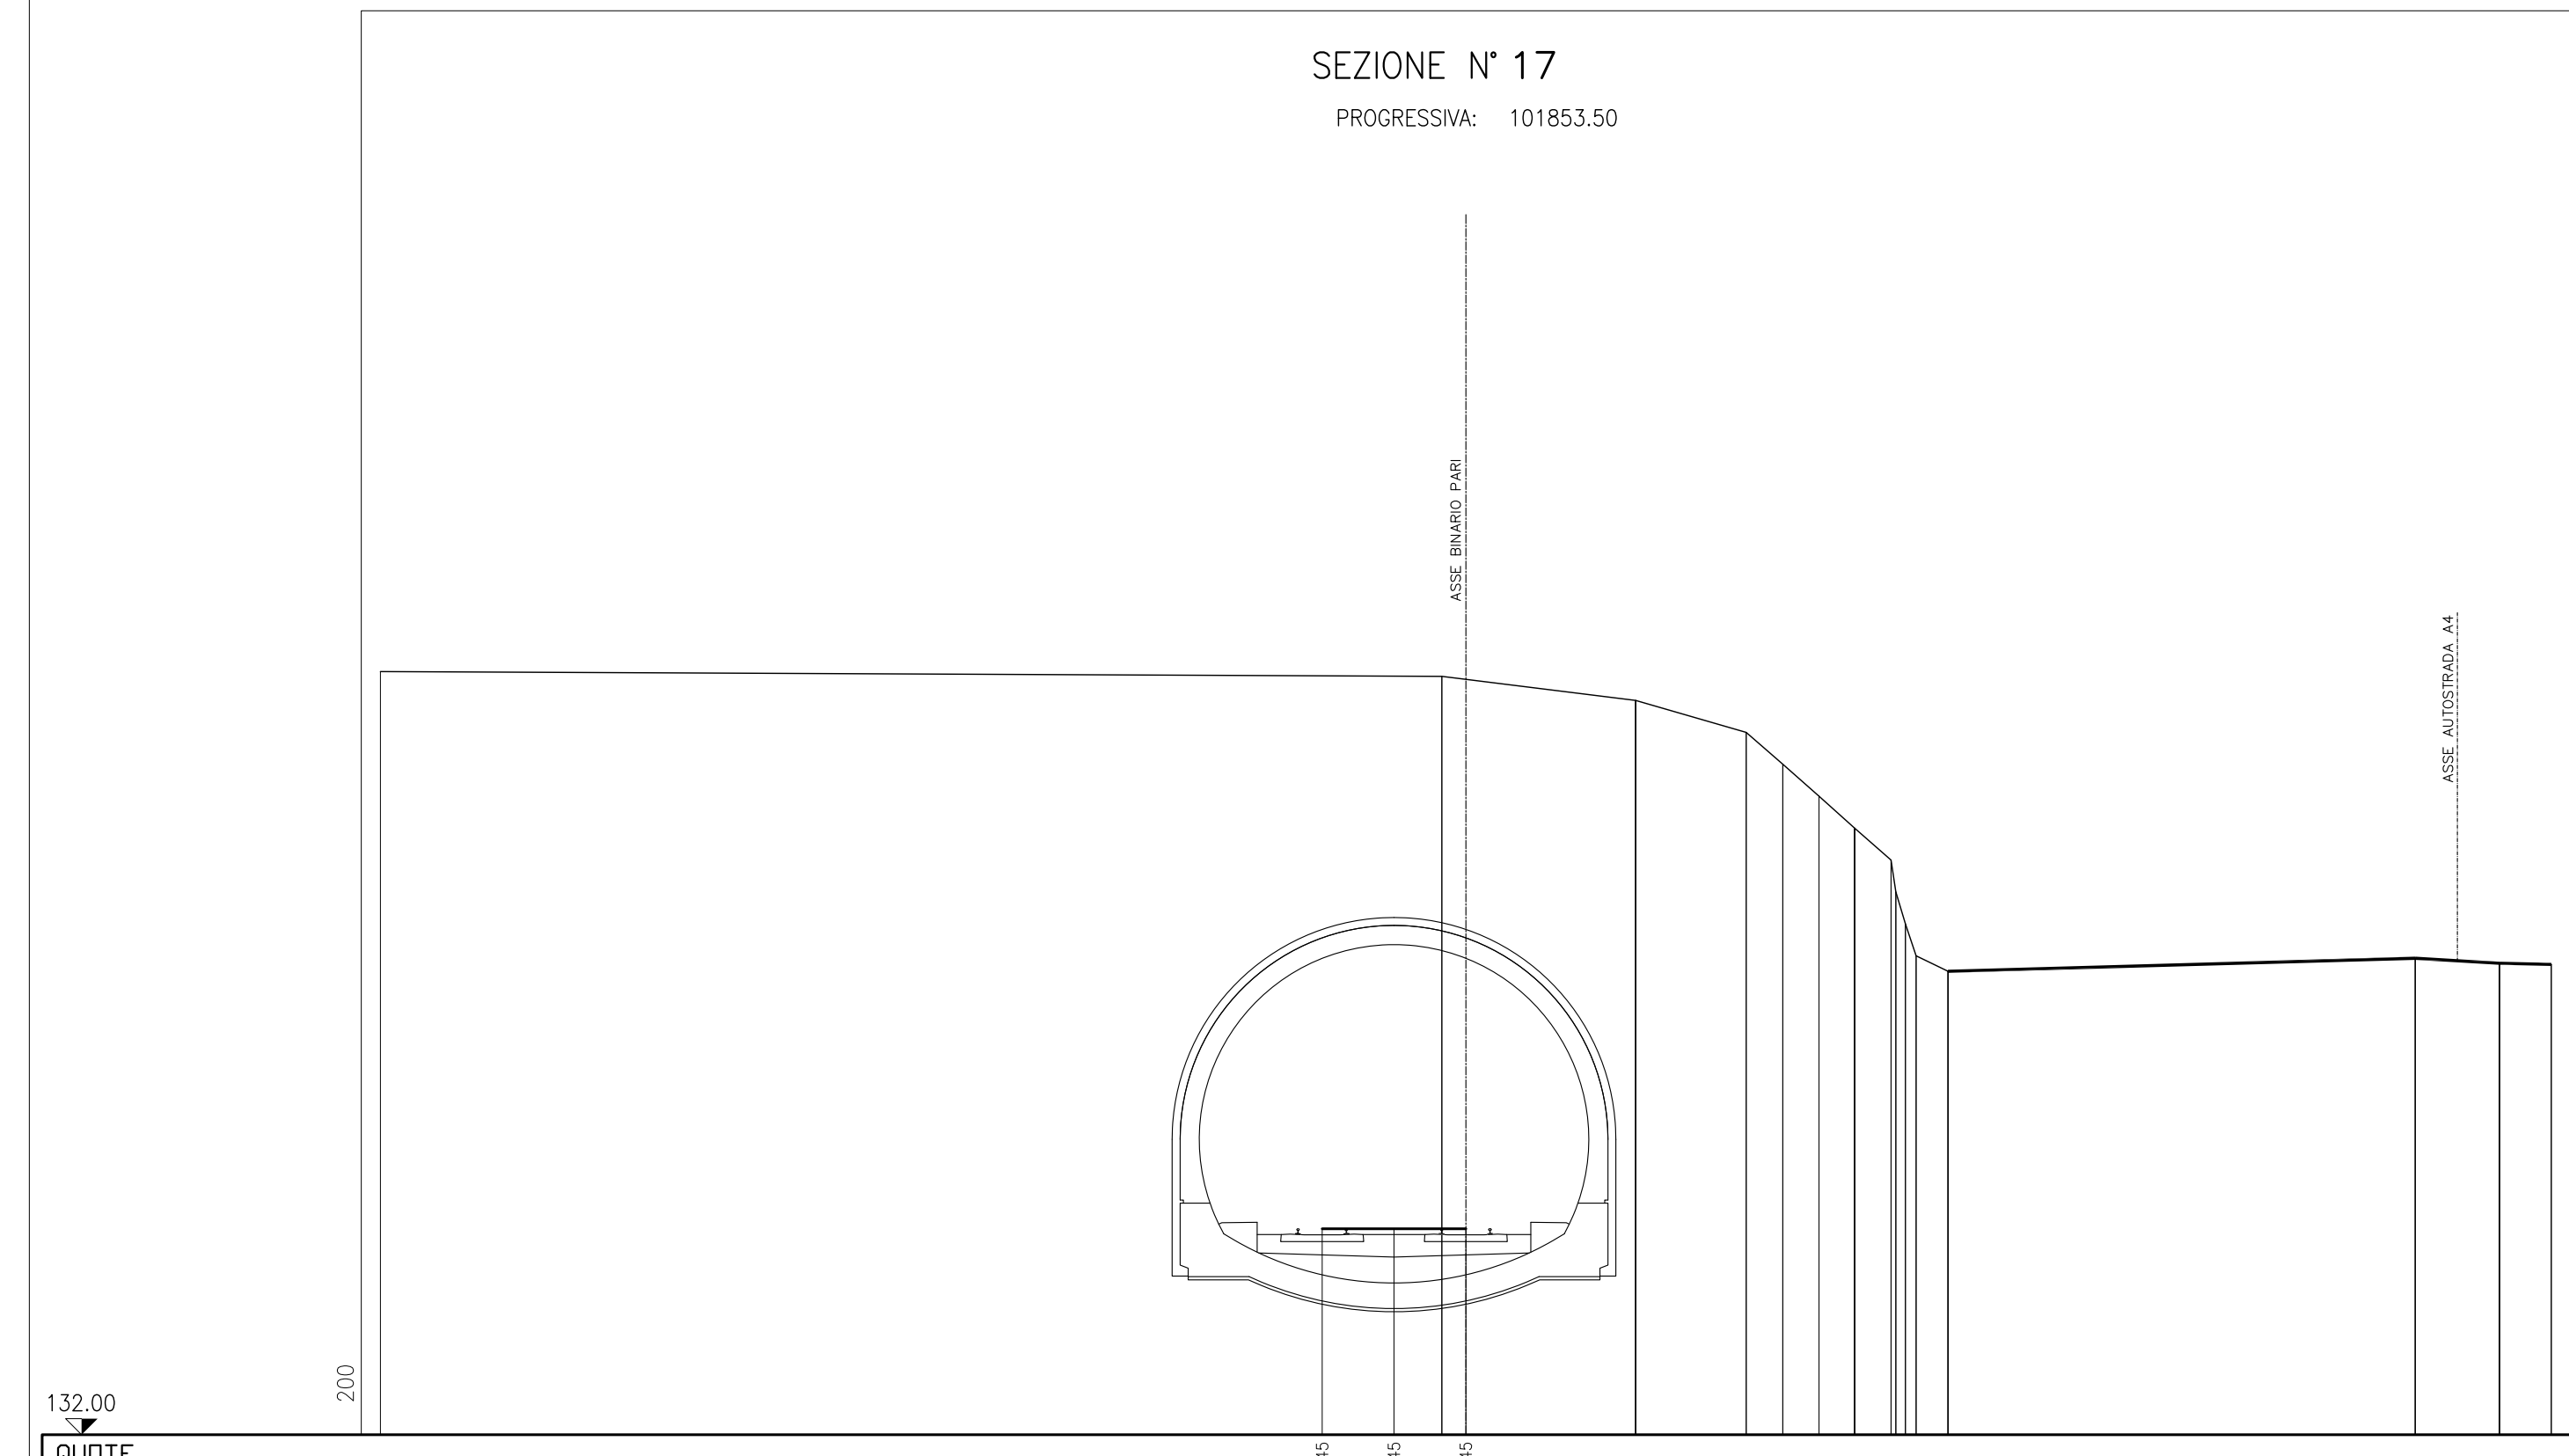

QUOTE PROGETTO		132.00																	
DISTANZE PARZIALI PROGETTO																			
DISTANZE PROGRESSIVE PROGETTO																			
QUOTE TERRENO	165.96																		
DISTANZE PARZIALI TERRENO		33.25																	
DISTANZE PROGRESSIVE TERRENO			6.07																

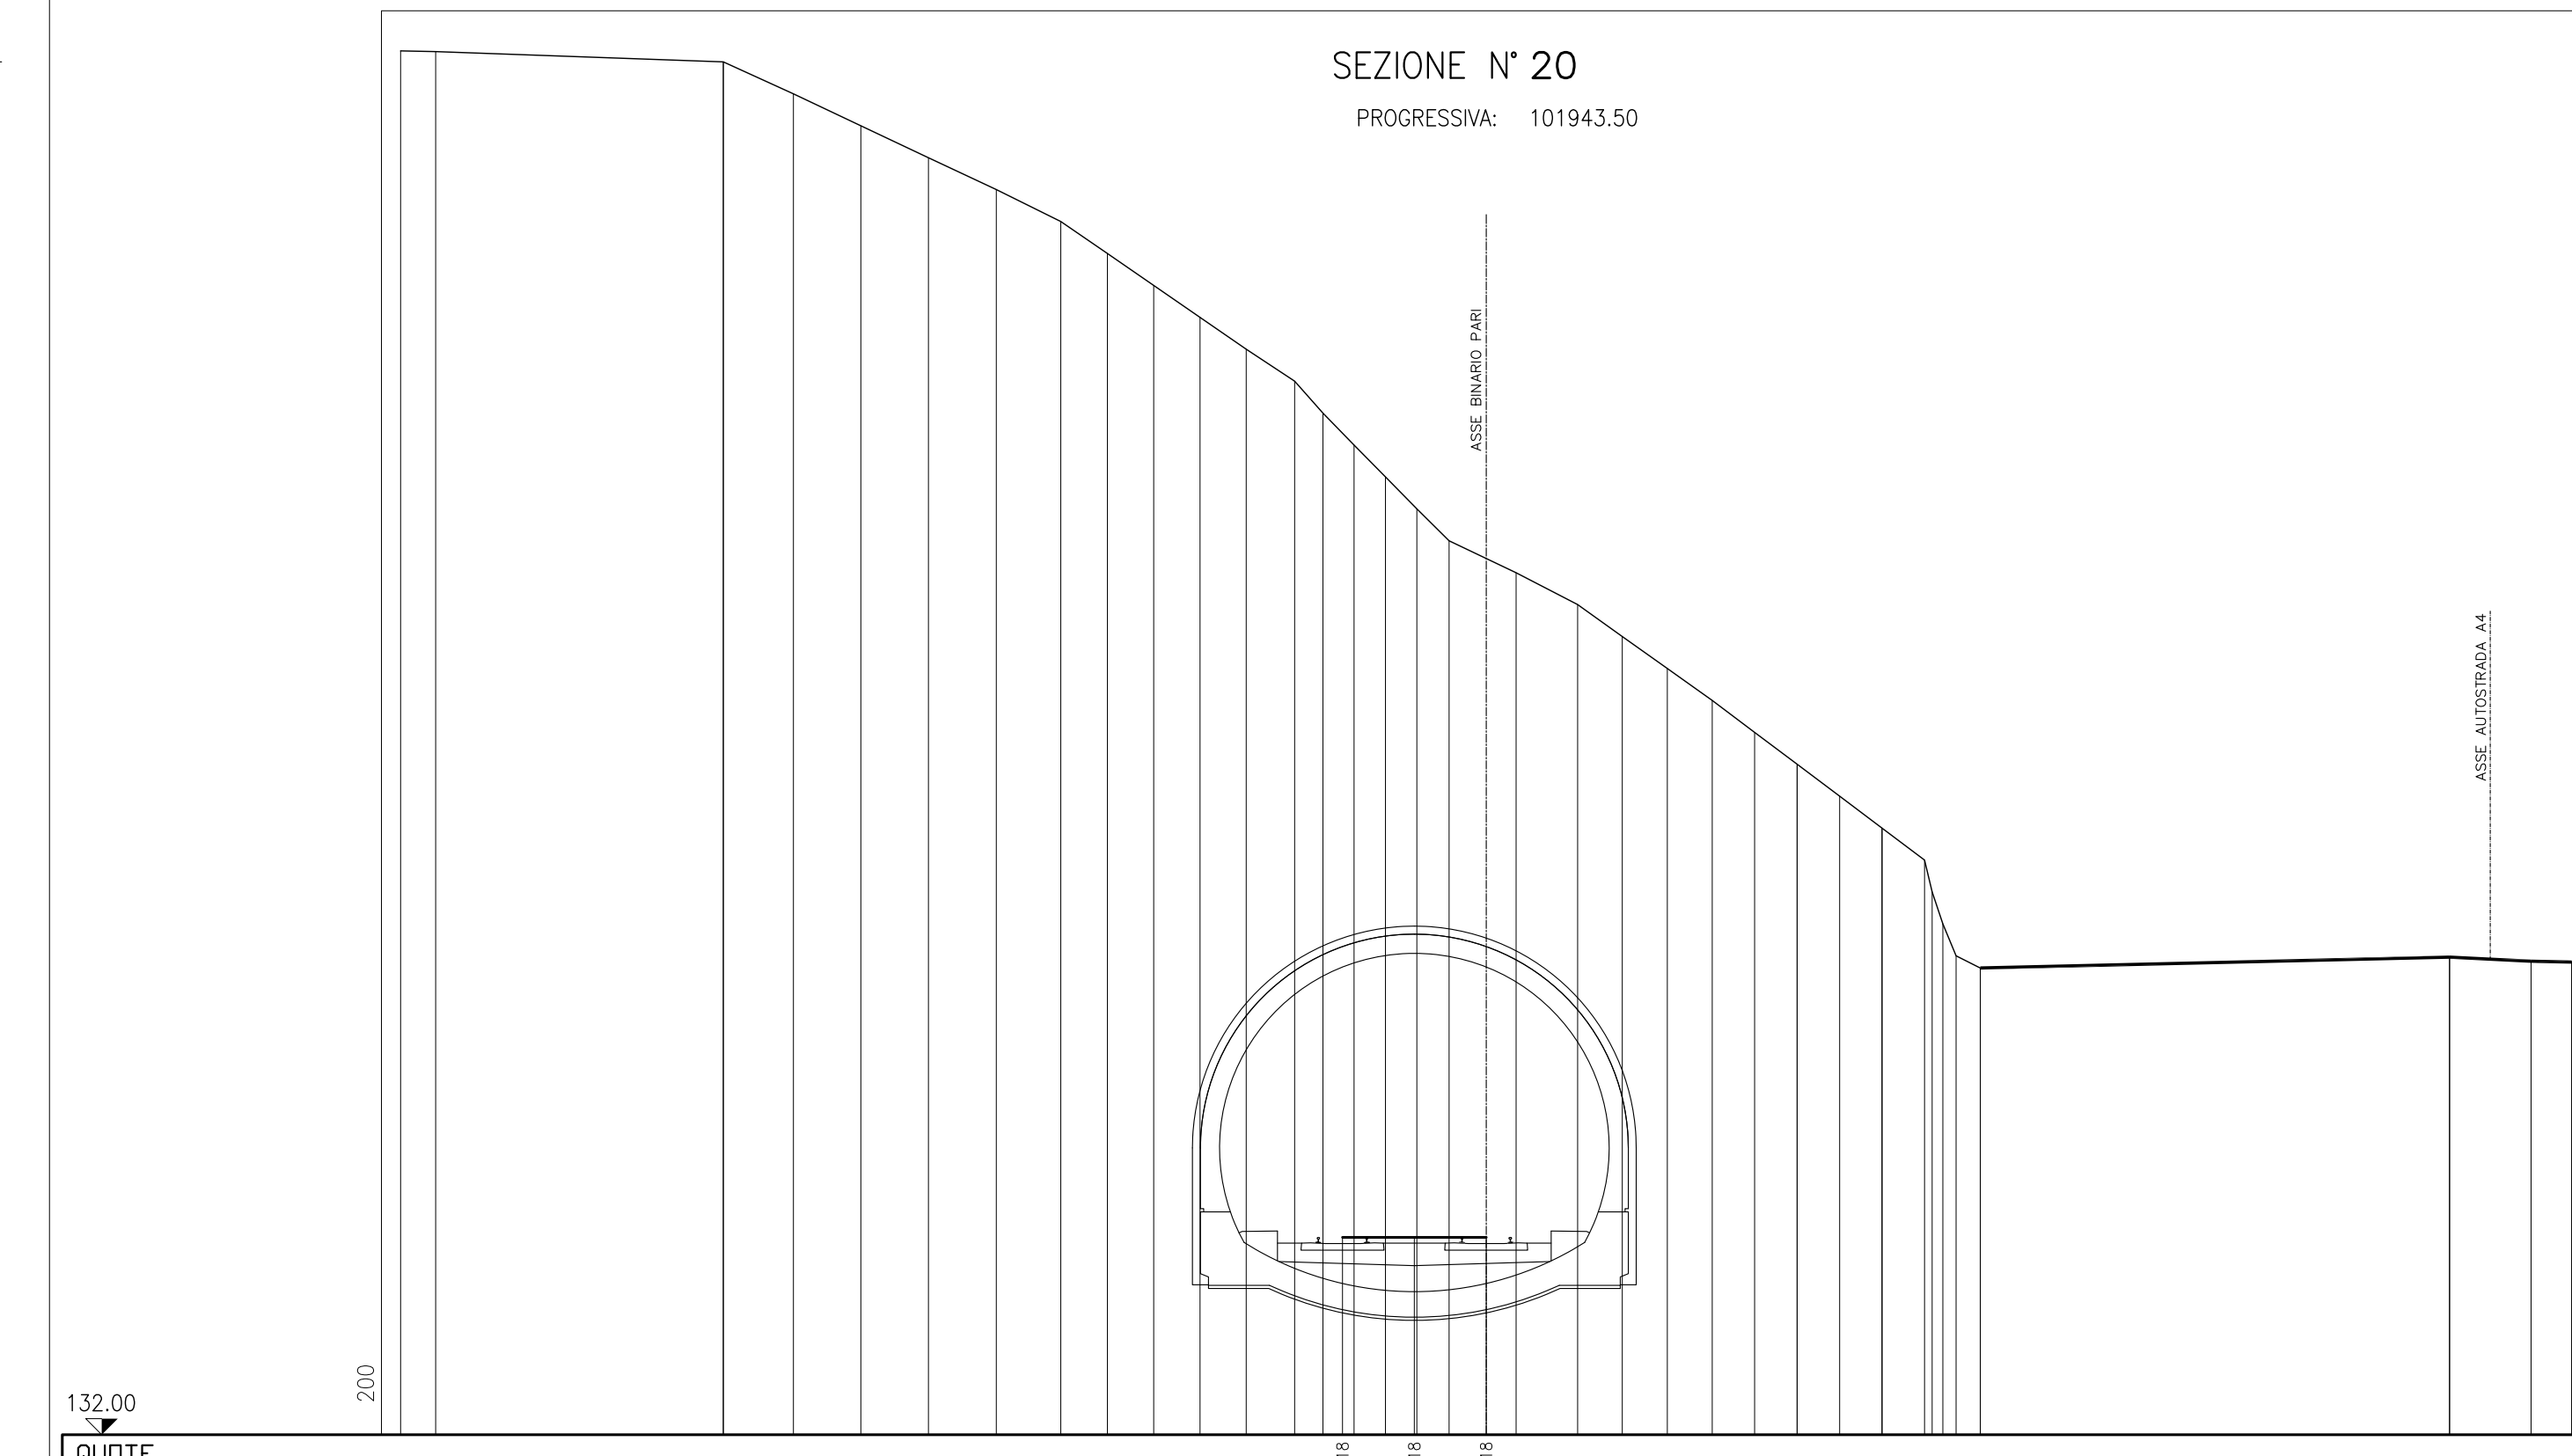

QUOTE PROGETTO		132.00																	
DISTANZE PARZIALI PROGETTO																			
DISTANZE PROGRESSIVE PROGETTO																			
QUOTE TERRENO	176.74																		
DISTANZE PARZIALI TERRENO		9.00																	
DISTANZE PROGRESSIVE TERRENO			2.20																