

### LEGENDA

**MITIGAZIONE AMBIENTALE**

- INTERVENTO TIPO A REALIZZAZIONE DI UNA FASCIA DI VEGETAZIONE ARBOREA E ARBUSTIVA LUNGO L'INFRASTRUTTURA
- INTERVENTO TIPO B REALIZZAZIONE DI UNA FASCIA DI VEGETAZIONE ARBUSTIVA LUNGO L'INFRASTRUTTURA
- INTERVENTO TIPO C SISTEMAZIONE NATURALISTICA IMBOCCO E SBocco GALLERIA
- INTERVENTO TIPO D MIGLIORAMENTO E AMPLIAMENTO DELLE FASCE DI VEGETAZIONE RIPARIALE
- INTERVENTO TIPO E SISTEMAZIONE AVERDE DEGLI SVINCOLI
- INTERVENTO TIPO F SISTEMAZIONE NATURALISTICA DEI TOMBINI CIRCOLARI
- INTERVENTO TIPO G SISTEMAZIONE NATURALISTICA DEI SOTTOPASSI
- INTERVENTO TIPO H RIPRISTINO AMBIENTALE DELL'AREA DI CAVA
- INTERVENTO TIPO I RIPRISTINO AMBIENTALE DELL'AREA DI CANTIERE E DI DEPOSITO
- RILEVATI DI RICARICA AL PIEDE DI VERSANTI INSTABILI CON PROTEZIONE DI SPONDE IN EROSIONE
- AREE DI RISISTEMAZIONE AMBIENTALE

**MITIGAZIONE IDRAULICA**


- CORSO D'ACQUA SALVAGUARDATA DA UN SISTEMA DI RACCOLTA CHIUSO E TRATTAMENTO DI PRIMA PIOGGIA
- TRATTO CON SISTEMA DI RACCOLTA CHIUSO E TRATTAMENTO DI PRIMA PIOGGIA
- VASCA DI PRIMA PIOGGIA
- INTERVENTO DI RACCORDO E RIPROFILATURA DELL'ALVEO
- INTERVENTO DI RACCORDO E RIPROFILATURA DELL'ALVEO

**MITIGAZIONE ACUSTICA**

- BARRIERA ACUSTICA 3 m
- BARRIERA ACUSTICA 4 m

- EDIFICI RESIDENZIALI
- EDIFICI AGRICOLI
- EDIFICI INDUSTRIALI
- RICETTORI SENSIBILI

**KEYPLAN**

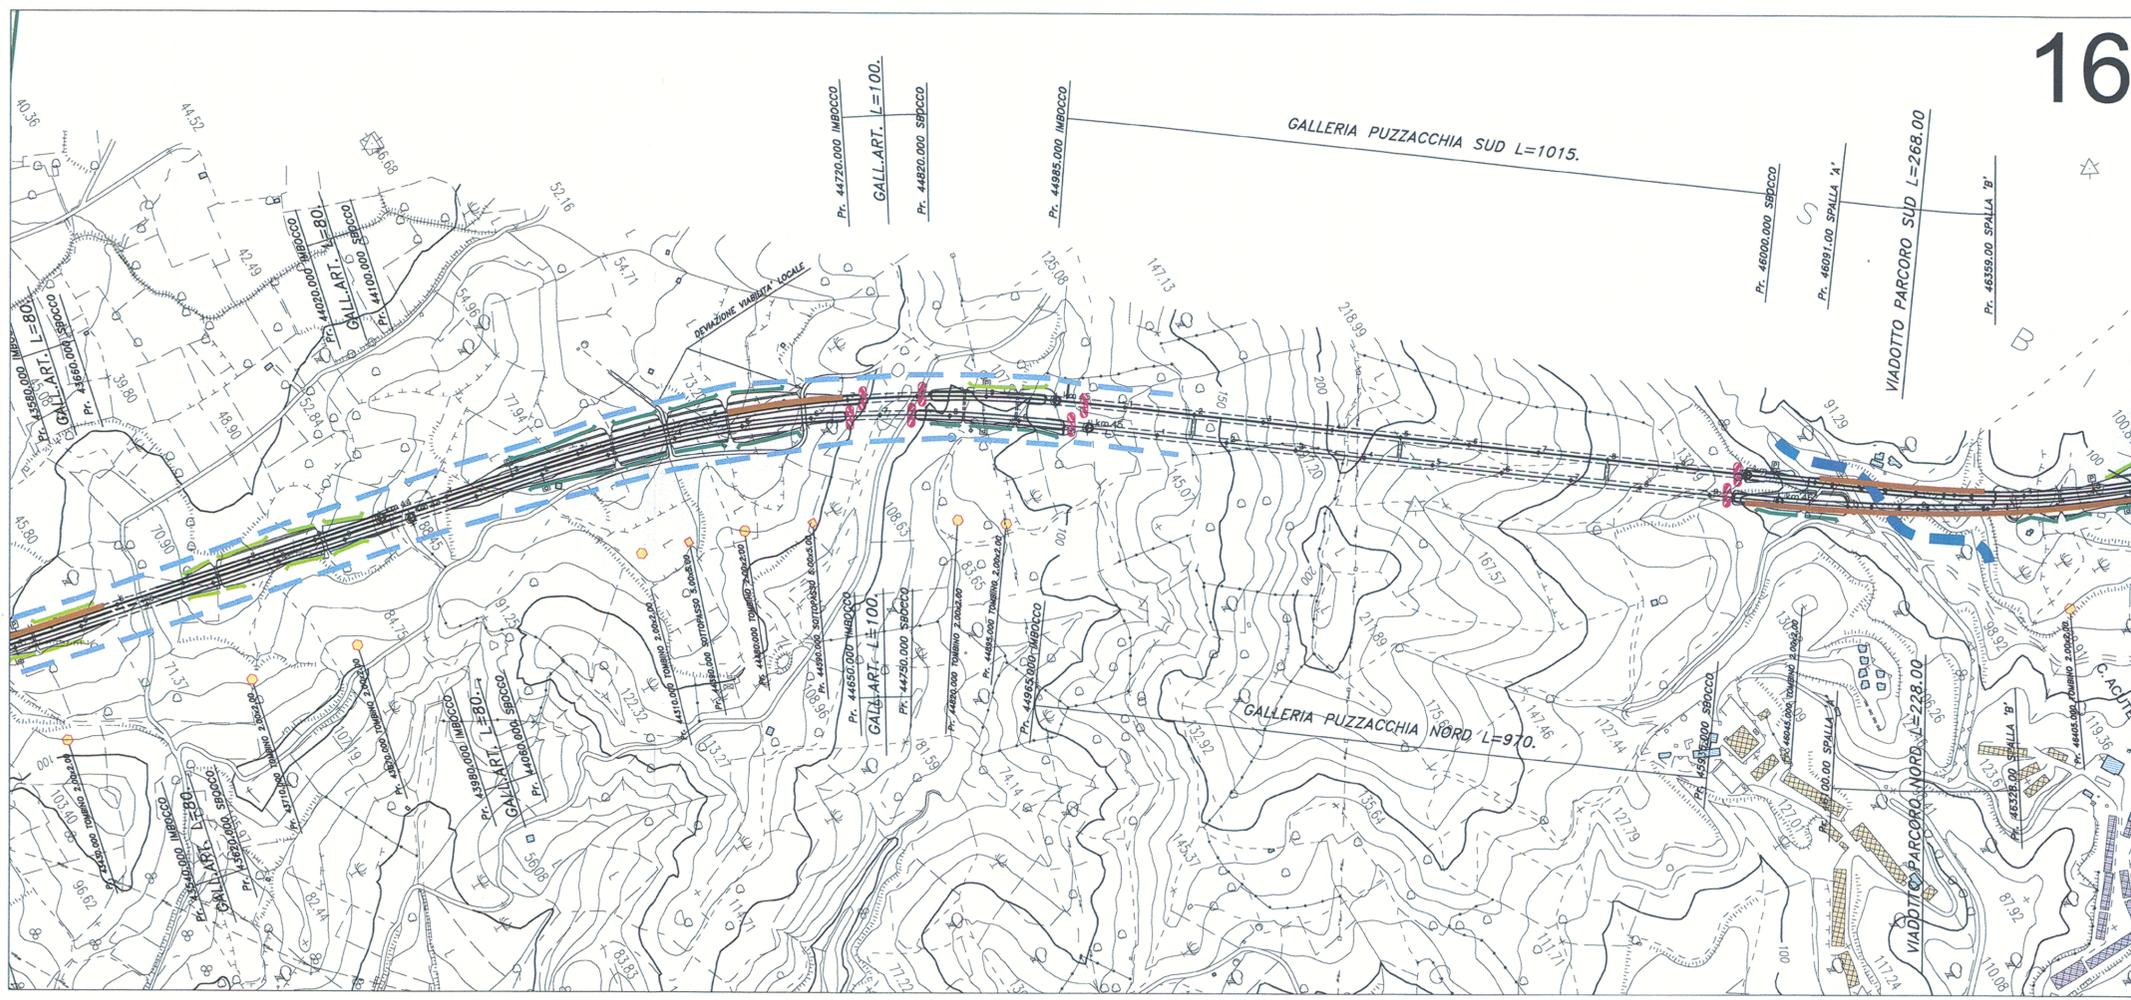

## ANAS S.p.A.

Direzione Centrale Programmazione Progettazione

**LAVORI DI COSTRUZIONE DELLA**  
**S.S.106 JONICA (E90) - CAT. B -**  
**MEGALOTTO 9**  
 DALLO SVINCOLO AEROPORTO S.ANNA (KM 235+800)  
 A MANDATORICCIO (KM 306+000)

PROGETTO PRELIMINARE - STUDIO DI IMPATTO AMBIENTALE

**GRUPPO DI PROGETTAZIONE ANAS**

*RESPONSABILE DI SETTORE*  
Dott. Arch. Giuseppe Barila

*RESPONSABILE DI ITINERARIO*  
Dott. Ing. Giulio Petrizzelli

*RESPONSABILI TECNICI*  
Dott. Ing. Domenico Cimino Trociani  
Dott. Ing. Marco Mancina Geotecnica  
Dott. Ing. Fulvio M. Soccodato Idraulica  
Dott. Ing. Davide Di Pietro Strutture  
Dott. Geol. Stefano Serangelli Geologia  
Dott. Arch. Barbara Banchini Ambiente  
Dott. Ing. Francesco Dezzi Impianti  
Geom. Andrea F. Furlan Computi

**PROGETTISTA:**  
Dott. Ing. ANTONIO VALENTE  
Ordine degli Ingegneri di Roma n° 20739

**ASSISTENZA ALLA PROGETTAZIONE**

**RTI:**  
PROGER Spa  
VIA Ingegneria Srl  
D'APPOLONIA Spa  
DE.MA.CO Srl

*Il Responsabile dello Studio di Impatto Ambientale*  
Dott. Arch. Barbara Banchini  
Ord. Arch. Roma e Prov. N. 14321

VISTO: IL RESP. DEL PROCEDIMENTO  
Dott. Arch. GIUSEPPE BARILA'

DATA  
22 LUG. 2005 004043

PROTOCOLLO

PROGETTO PRELIMINARE  
CARTA DEGLI INTERVENTI DI MITIGAZIONE  
TAV.8/13

CODICE PROGETTO	CODICE FILE	REVISIONE	FOGLIO	SCALA:
L07161P0401	T001A01AMBPL08	B	08 di 13	1/5000
D				
C				
B	Modificato secondo controllo ANAS	Mag-2005	Ing. Nicchiarelli	Ing. Banchini
A	Emissione	Giù-2004	Ing. Nicchiarelli	Ing. Banchini
REV.	DESCRIZIONE	DATA	VERIFICATO	CONTROLLATO

AT 594 x 841 SCALA: NOIE