SEZIONE N° V1

PROGRESSIVA: 101740.02

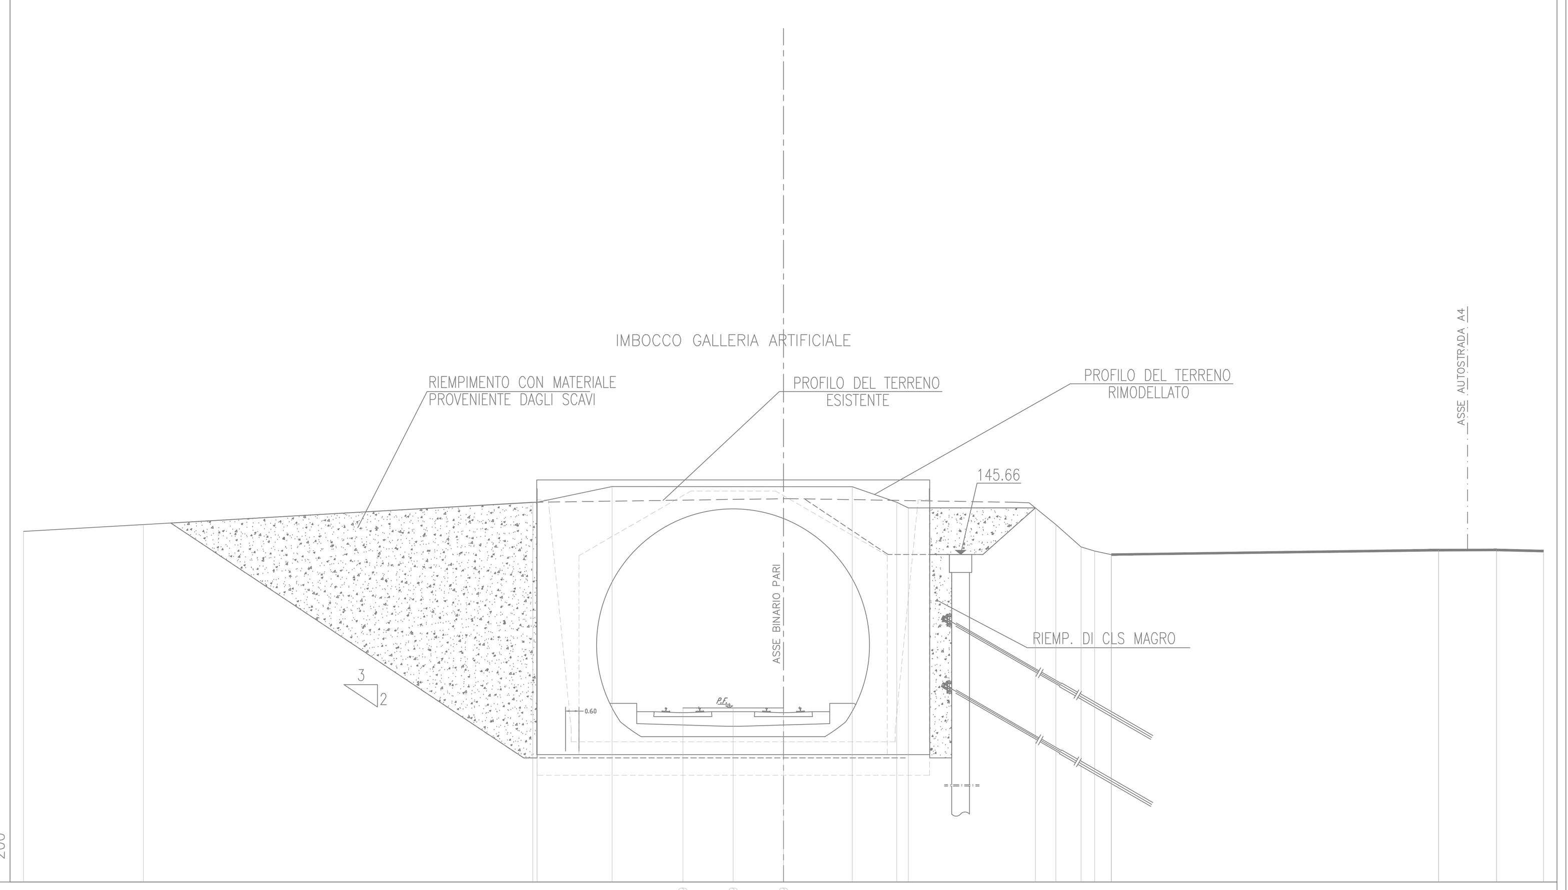

□	138.79, 138.79, 138.79
E PARZIALI □	2.25, 2.25
E PROGRESSIVE □	-4.50, -2.25, 0.00
	146.70, 147.00, 148.00, 148.00, 148.70, 148.70, 148.00, 147.75, 147.75, 147.00, 146.00, 145.82, 145.66, 145.86, 145.87, 145.82
E PARZIALI	5.36, 17.42, 0.20, 3.35, 10.75, 1.99, 0.51, 5.69, 0.91, 1.13, 0.61, 0.74, 14.65, 2.59, 2.10

SEZIONE N° V2

PROGRESSIVA: 101760.00

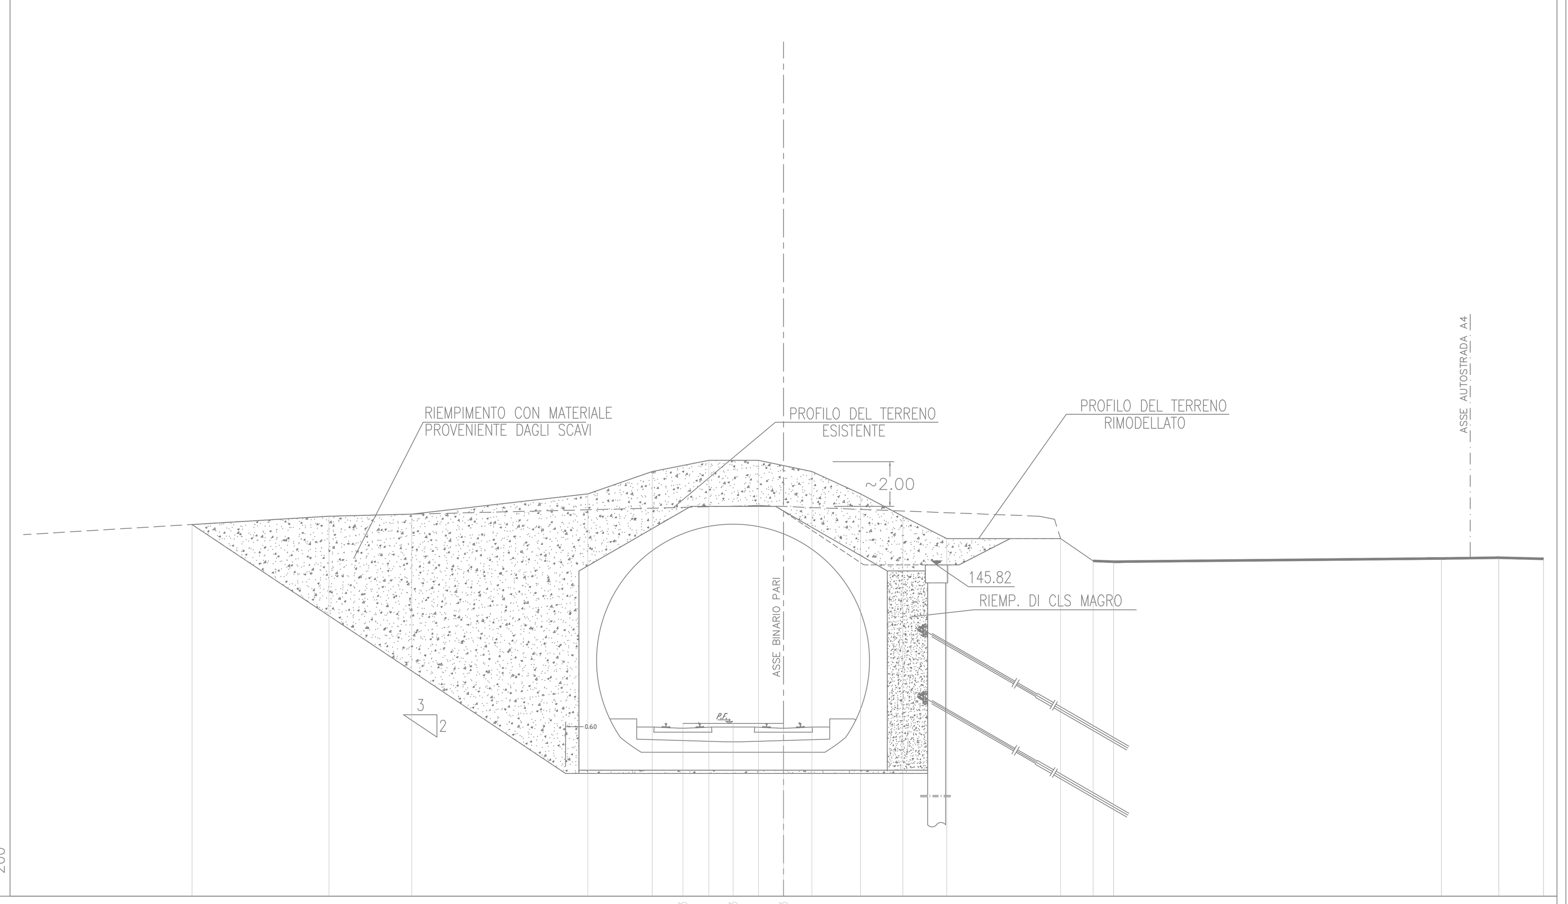

□	138.73, 138.73, 138.73
E PARZIALI □	2.25, 2.25
E PROGRESSIVE □	-4.50, -2.25, 0.00
	147.63, 148.00, 148.09, 149.00, 150.00, 150.50, 150.50, 150.00, 149.00, 148.00, 147.00, 147.00, 146.00, 145.97, 146.11, 146.15, 146.09
E PARZIALI	6.13, 3.70, 7.88, 2.88, 2.53, 2.22, 2.39, 2.18, 1.89, 1.97, 5.08, 1.46, 0.92, 14.66, 2.57, 2.00

SEZIONE N° V3

PROGRESSIVA: 101780.00

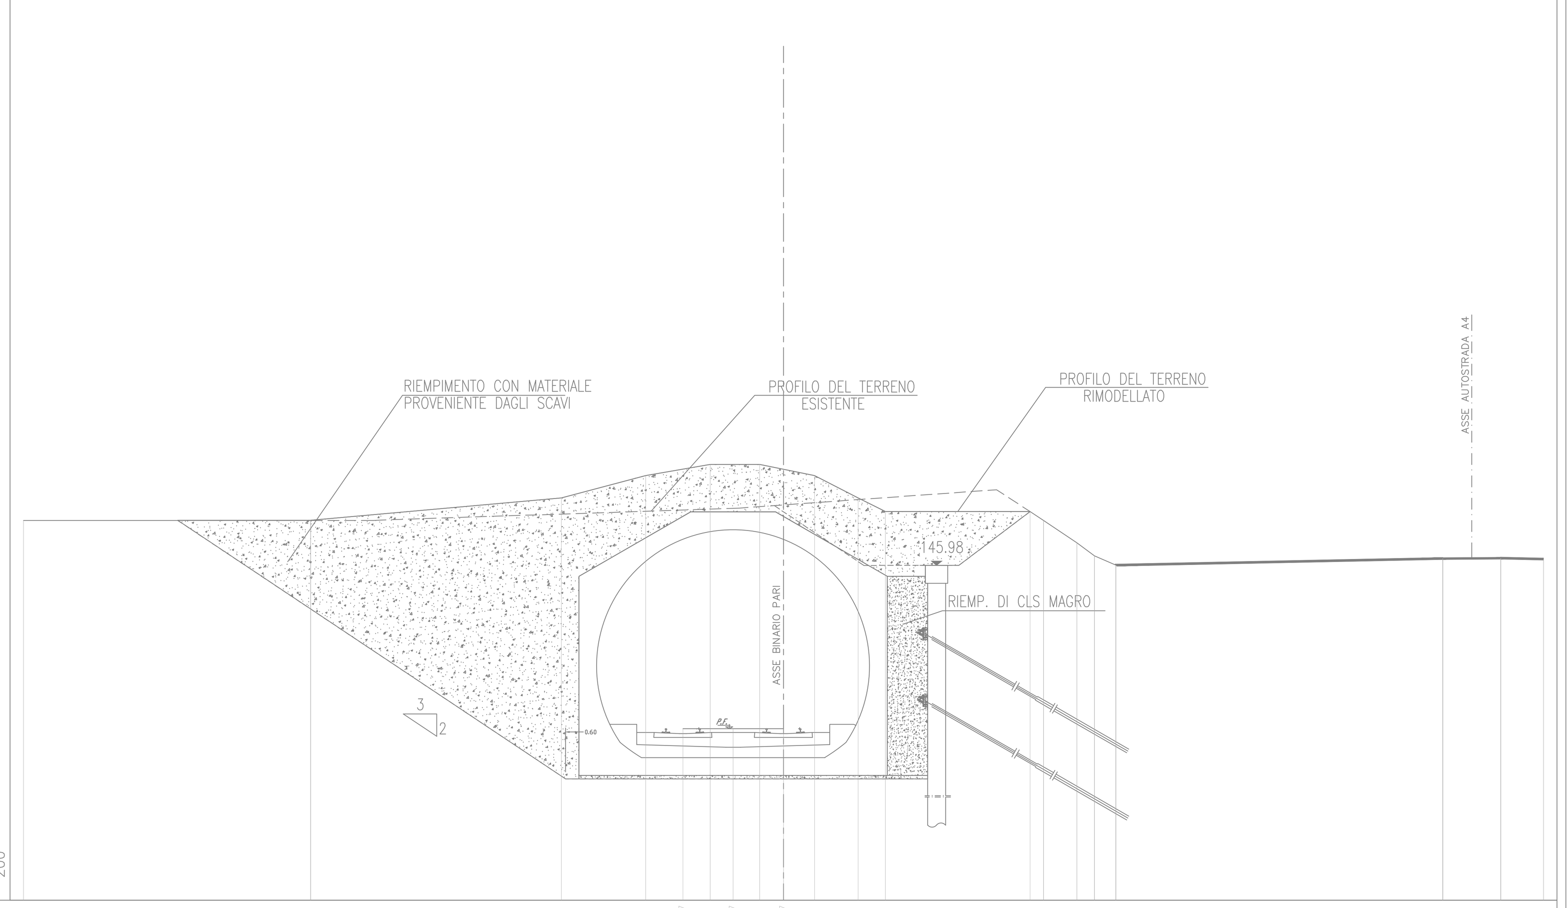

□	138.67, 138.67, 138.67
E PARZIALI □	2.25, 2.25
E PROGRESSIVE □	-4.50, -2.25, 0.00
	148.00, 148.00, 149.00, 150.00, 150.50, 150.50, 150.00, 149.00, 148.39, [illegible], 147.00, 147.00, 146.41, [illegible], 146.00, 146.29, 146.29, 146.31, 146.31, 146.27
E PARZIALI	12.84, 11.22, 3.77, 2.89, 2.22, 2.45, 1.95, 1.22, 6.47, 0.60, 1.50, 0.78, 0.96, 14.62, 2.60, 1.91

SEZIONE N° V4

PROGRESSIVA: 101800.00

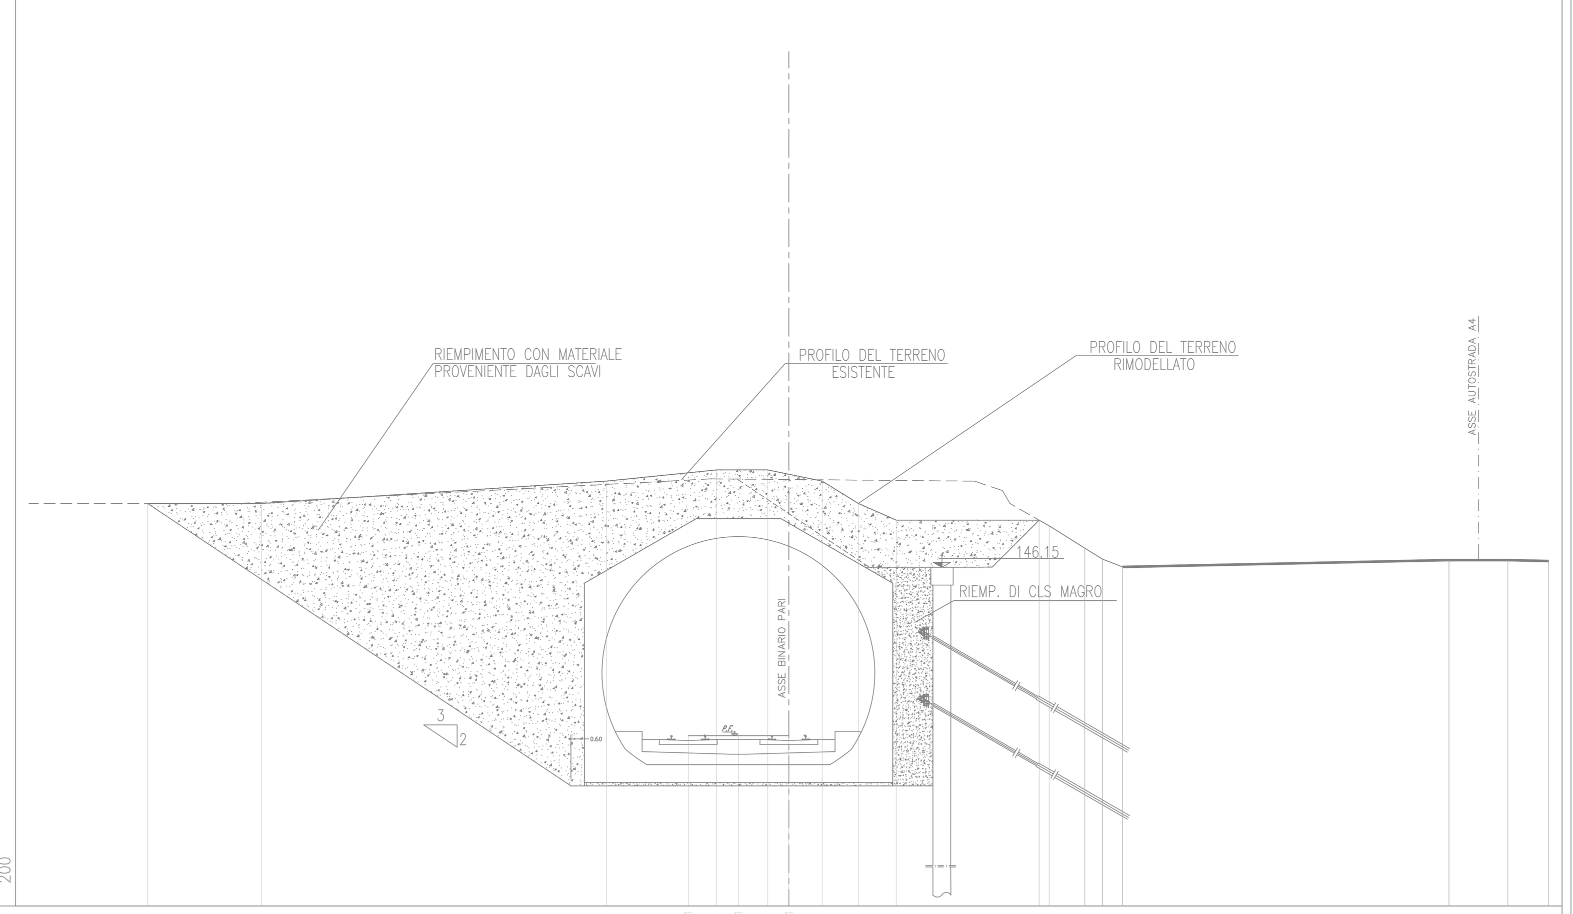

QUOTE PROGETTO	138.61, 138.61, 138.61
DISTANZE PARZIALI PROGETTO	2.25, 2.25
DISTANZE PROGRESSIVE PROGETTO	-4.50, -2.25, 0.00
QUOTE TERRENO	149.00, 149.00, 150.00, 150.50, 150.50, 150.00, 149.00, 148.25, 148.25, 148.00, 148.00, 147.00, 147.00, 146.51, 146.16, 146.16, 146.47, 146.47, 146.47, 146.47, 146.42
DISTANZE PARZIALI TERRENO	5.09, 15.43, 4.93, 2.30, 2.43, 1.62, 1.70, 6.39, 0.45, 1.59, 0.79, 0.90, 14.61, 2.64, 1.82

SEZIONE N° V5

PROGRESSIVA: 101823.50

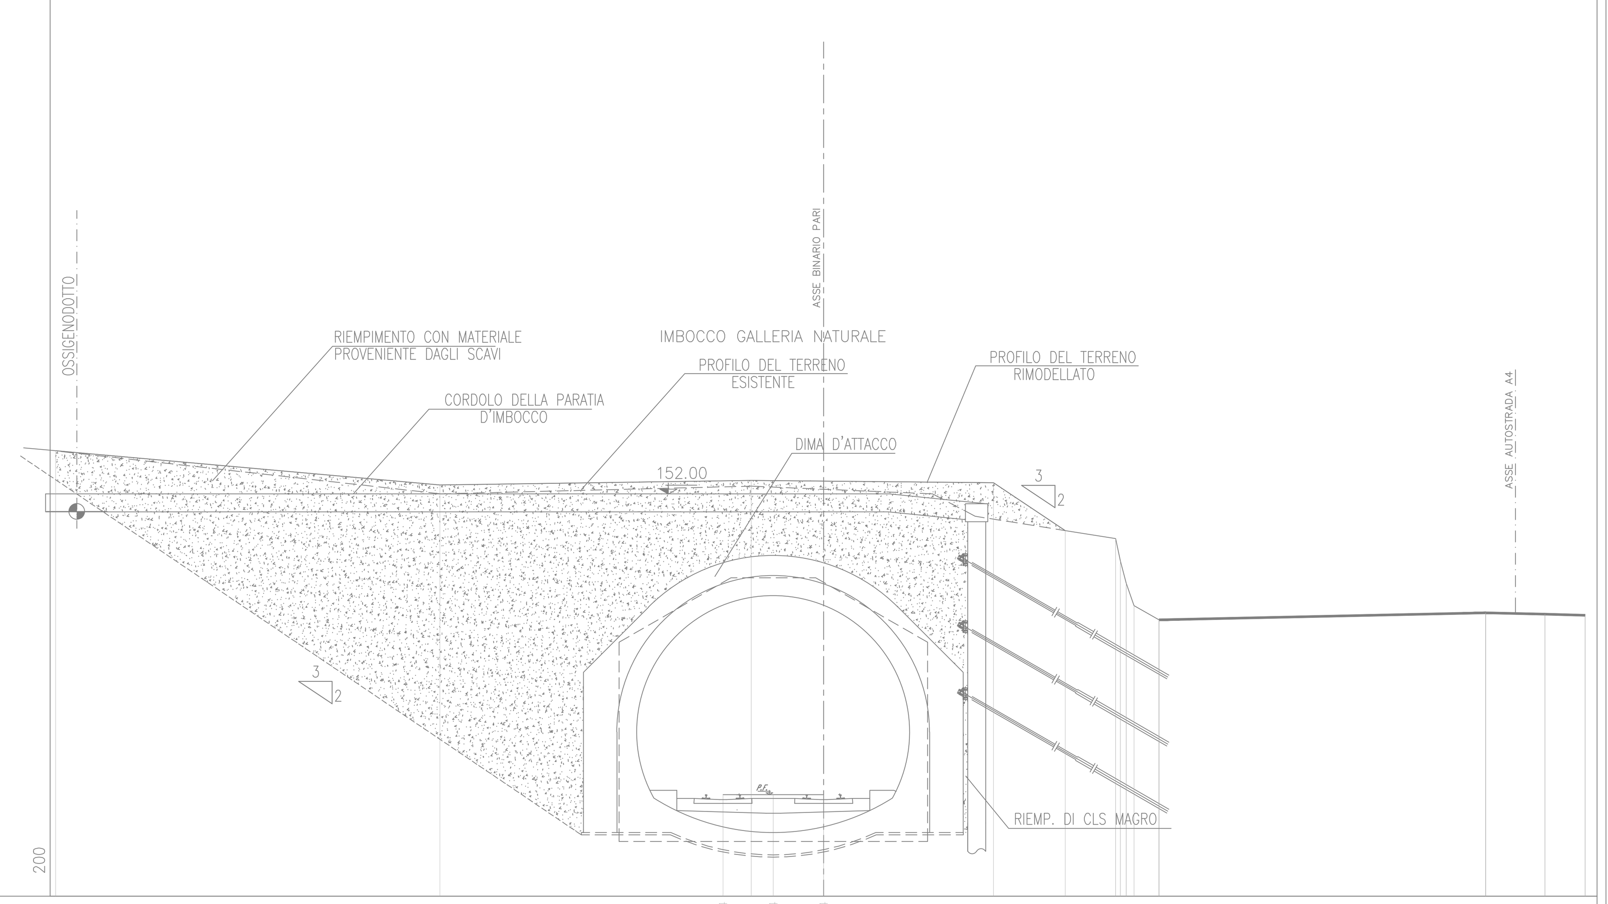

QUOTE PROGETTO	138.54, 138.54, 138.54
DISTANZE PARZIALI PROGETTO	2.25, 2.25
DISTANZE PROGRESSIVE PROGETTO	-4.50, -2.25, 0.00
QUOTE TERRENO	153.93, 152.40, 152.60, 152.50, 150.36, 150.00, [illegible], 147.00, 146.37, 146.37, 146.68, 146.68, 146.62, 146.62, 146.57
DISTANZE PARZIALI TERRENO	17.19, 13.92, 10.84, 3.21, 2.26, [illegible], 1.12, 14.62, 2.65, 1.80

DISEGNI DI RIFERIMENTO

DESCRIZIONE	CODICE
CALCINATO II Planimetria di progetto	IN0500DE2P7GN0100001
CALCINATO II Nicchie Planim. Carp. Scavo consolidamenti	IN0500DE2PZGN0100001
CALCINATO II Sezione tipo galleria	IIN0500DE2BBGN0100001
CALCINATO II Profilo longitudinale	IN0500DE2F7GN0100001
CALCINATO II imb. Lato Milano Fase costruttiva Planim prof sez trasv	IN0500DE2PAGN0100001
CALCINATO II imb. Lato Milano Sviluppata Paratia e part. costr.	IN0500DE2PZGN0100002
CALCINATO II IMBOCCO Lato VeronaFase costruttiva Planim prof sez trasv	IN0500DE2PAGN0100002
CALCINATO II imb. Lato Verona Sviluppata Paratia e part. costr.	IN0500DE2PZGN0100004
CALCINATO II imb. Lato Milano Sist. finale Sezioni trasversali	IN0500DE2W9GN0100003
CALCINATO II imb. Lato Verona Sist. finale Sezioni trasversali	IN0500DE2W9GN0100004
CALCINATO II SEZIONI tipo C1 Scavi, consolidamenti e Carp.	IN0500DE2FZGN0100001
CALCINATO II Profilo GeologicoGeotecnico	IN0500DE2FZGN0100002
CALCINATO II imb.lato MilanoCarp.dima scavi e consolid.concio d'attacco	IN0500DE2BAGN0100001
CALCINATO II Relazione generale	IN0500DE2RGGN0100001
CALCINATO II Relazione di calcolo Galleria naturale	IN0500DE2CLGN0100001
CALCINATO II Relazione di calcolo imbocchi	IN0500DE2CLGN0100002

DESCRIZIONE WBS

TR03: TRINCEA TRA MURI AD U DA P.K. 101+590.00 A P.K. 101+740.00

GA04: GALLERIA ARTIFICIALE POLICENTRICA DA P.K. 101+740.00 A P.K. 101+823.50

GN01: GALLERIA NATURALE DA P.K. 101+823.50 A P.K. 102+053.50

GA05: GALLERIA ARTIFICIALE POLICENTRICA DA P.K. 102+053.50 A P.K. 102+200.00

COMMITTENTE: RFI RETE FERROVIARIA ITALIANA – GRUPPO FERROVIE DELLO STATO ITALIANE

ALTA SORVEGLIANZA: ITALFERR – GRUPPO FERROVIE DELLO STATO ITALIANE

GENERAL CONTRACTOR: Cepav due

INFRASTRUTTURE FERROVIARIE STRATEGICHE DEFINITE DALLA LEGGE OBIETTIVO N. 443/01

LINEA A.V. /A.C. TORINO - VENEZIA Tratta MILANO - VERONA
Lotto funzionale Brescia-Verona
PROGETTO DEFINITIVO

GALLERIE NATURALI
GALLERIA NATURALE CALCINATO II
IMB. LATO MI SIST. FINALE
SEZIONI TRASVERSALI

IL PROGETTISTA LAND CONSULTING S.r.l. Il direttore tecnico – STEFANO ANTONI

IL PROGETTISTA INTEGRATORE saipem spa Tommaso Taranta

ALTA SORVEGLIANZA ITALFERR	Verificato	Data	Approvato	Data

COMMESSA	LOTTO	FASE	ENTE	TIPO DOC.	OPERA/DISCIPLINA	PROGR.	REV.	SCALA
IN05	00	D	E2	W9	GN0100	003	1	1:200

PROGETTAZIONE GENERAL CONTRACTOR

Rev.	Data	Descrizione	Redatto	Data	Verificato	Data	Approvato	Data
0	31/03/14	EMISSIONE PER CDS	TOSIANI	31/03/14	GALLO	31/03/14	LAZZARI	31/03/14
1	01/07/14	REVISIONE PER CDS	TOSIANI	01/07/14	GALLO	01/07/14	LAZZARI	01/07/14
2								
3								

Autorizzato/Data: Consorzio Cepav due Project Director (Ing. F. Lombardi) Data:

SNAMPROGETTI COMM. 194902 | Data: 01/07/14 | File: IN0500DE2W9GN01000031.DWG

Progetto cofinanziato dalla Unione Europea

CUP: F81H91000000008

Scala di plot: 1:1