


CALCNATO II Planimetria di progetto	IN0500E2P7GN0100001
CALCNATO II Nicchie Planim. Corp. Scavo consolidamenti	IN0500E2PZGN0100001
CALCNATO II Sezione tipo galleria	IN0500E2BBGN0100001
CALCNATO II Profilo longitudinale	IN0500E2F7GN0100001
CALCNATO II imb. Lato Milano Fase costruttiva Planim prof sez trav	IN0500E2PAGN0100001
CALCNATO II imb. Lato Milano Sviluppo Paratia e part. costr.	IN0500E2PZGN0100002
CALCNATO II IMBOCCO Lato Verona fase costruttiva Planim prof sez trav	IN0500E2PAGN0100002
CALCNATO II imb. Lato Verona Sviluppo Paratia e part. costr.	IN0500E2PZGN0100004
CALCNATO II imb. Lato Milano Sist. finale Sezioni trasversali	IN0500E2W9GN0100003
CALCNATO II imb. Lato Verona Sist. finale Sezioni trasversali	IN0500E2W9GN0100004
CALCNATO II SEZIONI tipo C1 Scavi, consolidamenti e Corp.	IN0500E2FZGN0100001
CALCNATO II Profilo GeologicoGeotecnico	IN0500E2FZGN0100002
CALCNATO II imb.lato MilanoCorp.dima scavi e consolid.cancia d'attacco	IN0500E2BAGN0100001
CALCNATO II Relazione generale	IN0500E2RGN0100001
CALCNATO II Relazione di calcolo Galleria naturale	IN0500E2CLGN0100001
CALCNATO II Relazione di calcolo imbocchi	IN0500E2CLGN0100002

PLANIMETRIA SISTEMAZIONE DEFINITIVA IMBOCCO GALLERIA NATURALE

scala 1:200

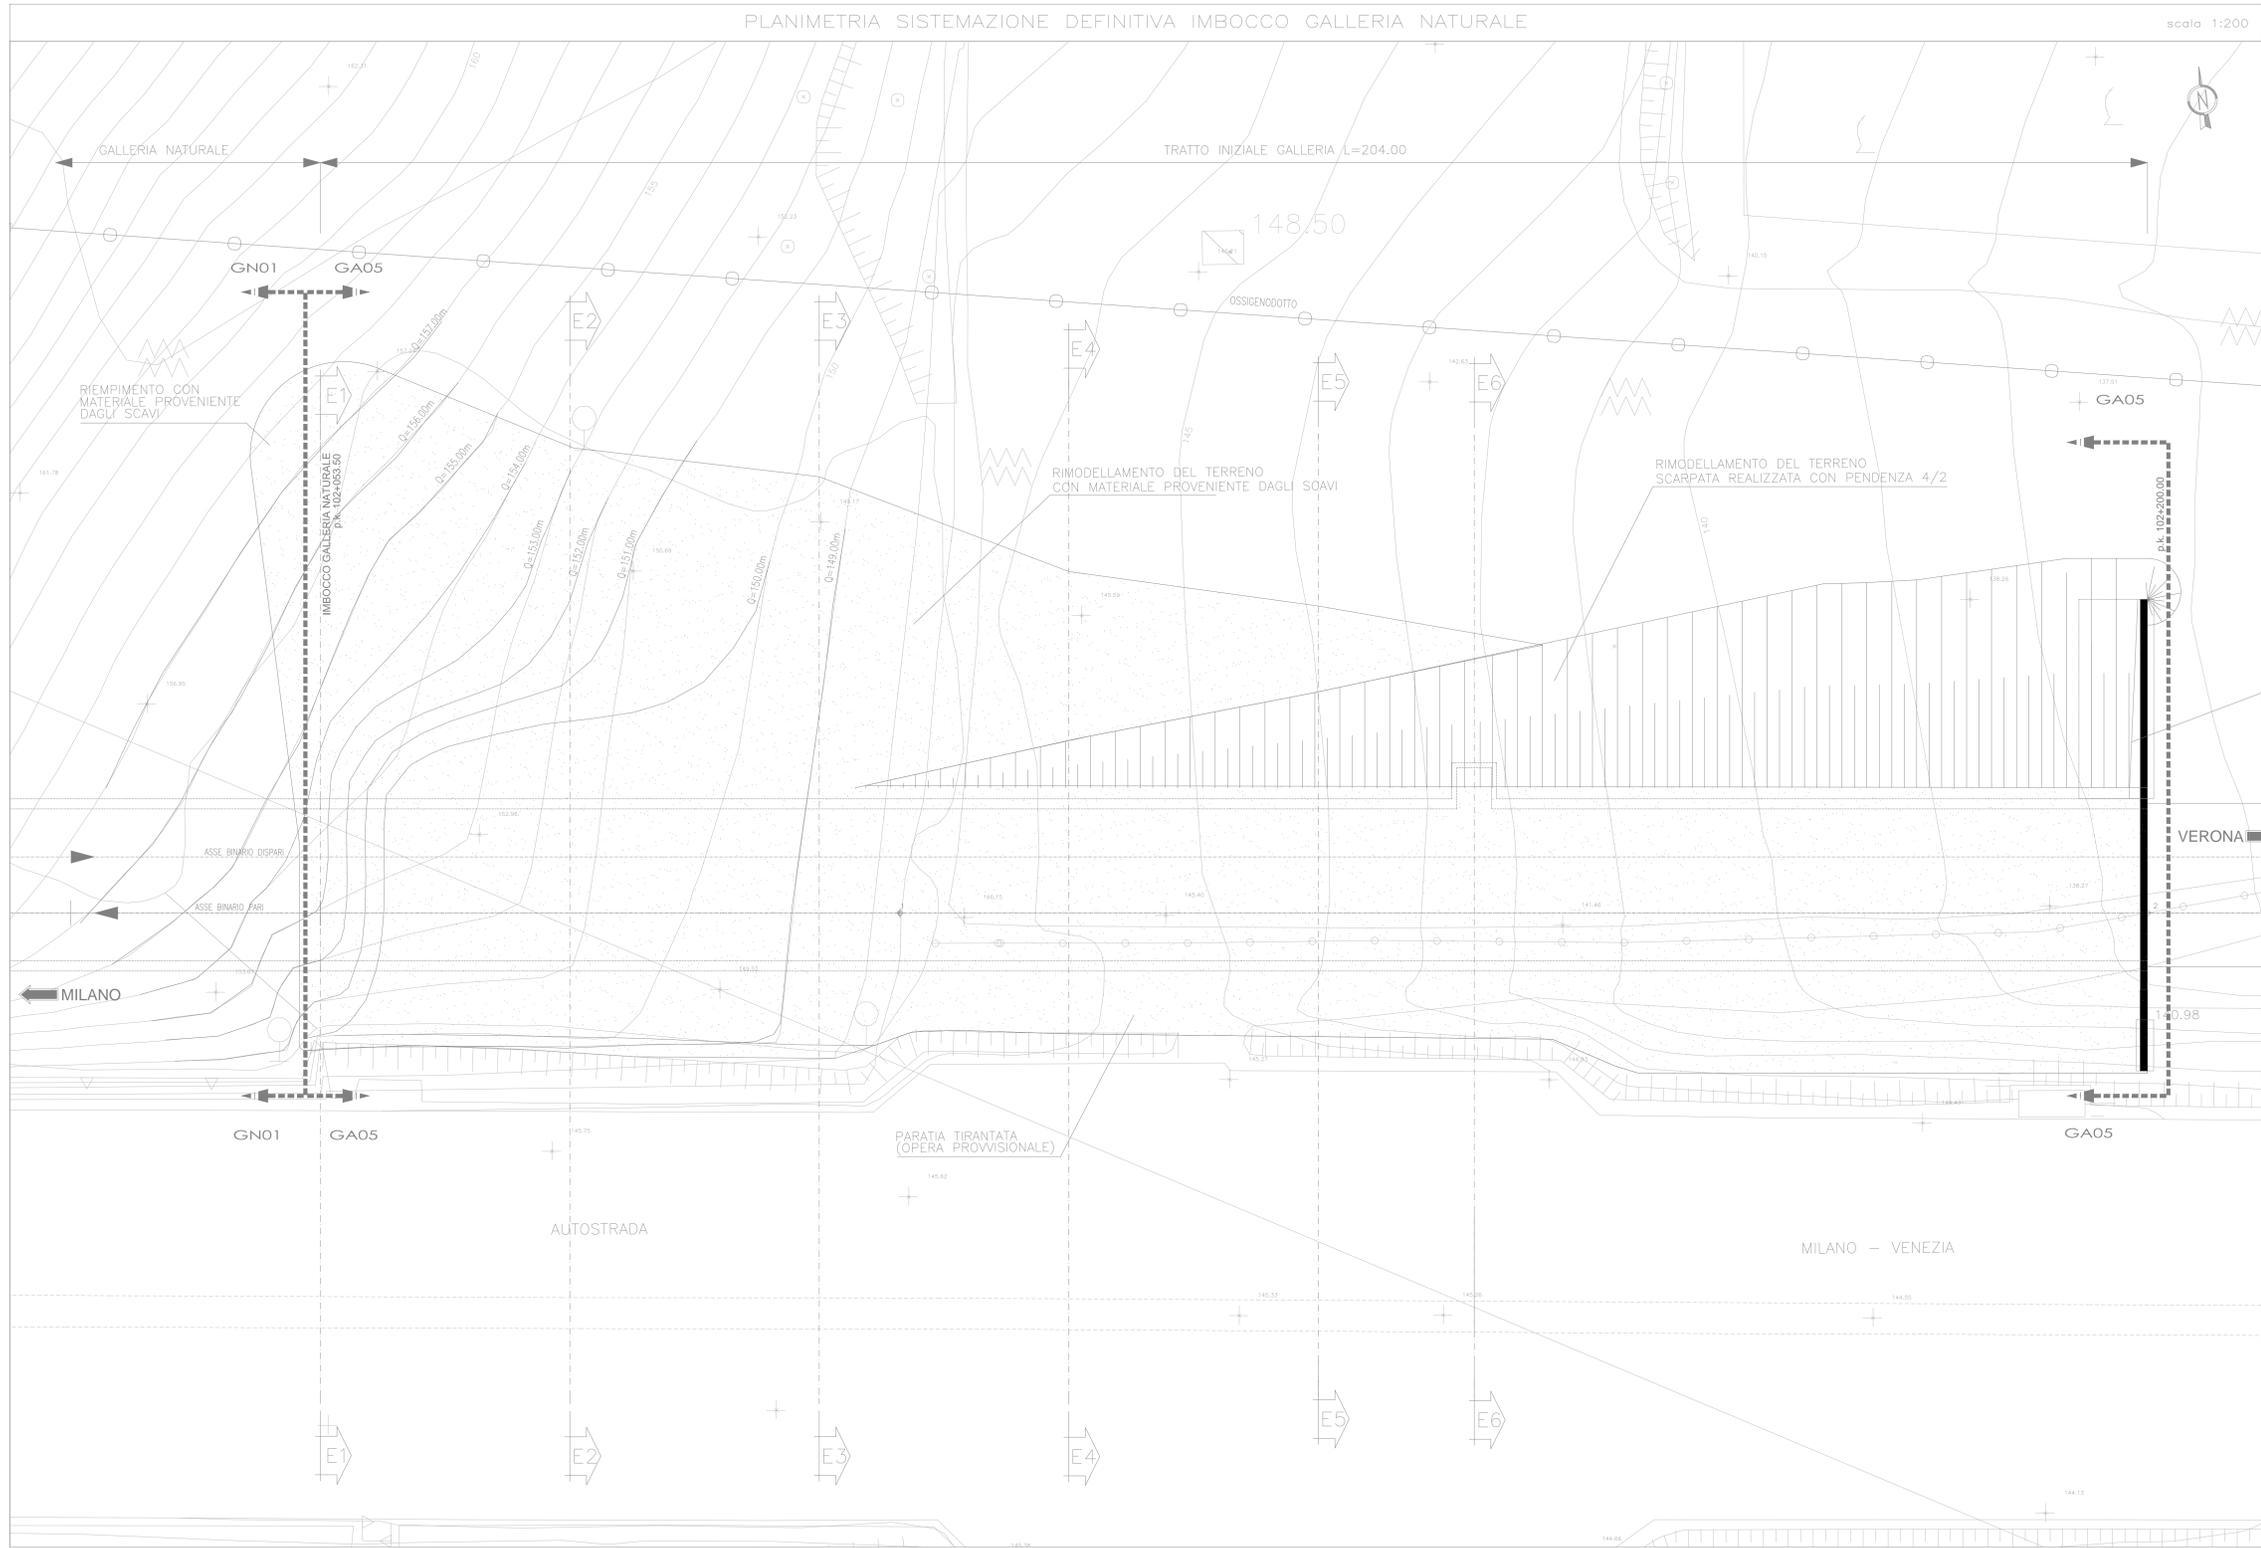

COMMITTENTE:



ALTA SORVEGLIANZA:



GENERAL CONTRACTOR:



INFRASTRUTTURE FERROVIARIE STRATEGICHE DEFINITE DALLA LEGGE OBIETTIVO N. 443/01

LINEA A.V. /A.C. TORINO - VENEZIA Tratta MILANO - VERONA  
Lotto funzionale Brescia-Verona  
PROGETTO DEFINITIVO

GALLERIE NATURALI  
GALLERIA NATURALE CALCNATO II  
IMB. LATO VR SISTEMAZIONE  
FINALE PLANIMETRIA



ALTA SORVEGLIANZA	Verificato	Data	Approvato	Data

COMMESSA	LOTTO	FASE	ENTE	TIPO DOC.	OPERA/DISCIPLINA	PROGR.	REV.	SCALA
IN05	00	D	E2	P9	GN01100	003	1	1:200

Rev.	Data	Descrizione	Redatto	Data	Verificato	Data	Approvato	Data	Consortio
0	31/03/14	EMMISSIONE PER CDS	TOGIANI	31/03/14	GALLO	31/03/14	LAZZARI	31/03/14	Cepav due
1	01/07/14	REVISIONE PER CDS	...	01/07/14	...	01/07/14	...	01/07/14	...
2									
3									