DISEGNI DI RIFERIMENTO

DESCRIZIONE	CODICE
PLANIMETRIA LINEA A.C. DA KM.105+824.970 A KM.106+624.970	IN0500DE2P7IF0001099
PLANIMETRIA LINEA A.C. DA KM.106+624.970 A KM.107+424.970	IN0500DE2P7IF0001100
PLANIMETRIA LINEA A.C. DA KM.107+424.970 A KM.108+224.970	IN0500DE2P7IF0001101
PLANIMETRIA LINEA A.C. DA KM.108+224.970 A KM.109+024.970	IN0500DE2P7IF0001102
PLANIMETRIA LINEA A.C. DA KM.109+024.970 A KM.109+824.970	IN0500DE2P7IF0001103
PLANIMETRIA LINEA A.C. DA KM.109+824.970 A KM.110+624.970	IN0500DE2P7IF0001104
PLANIMETRIA LINEA A.C. DA KM.110+624.970 A KM.111+424.970	IN0500DE2P7IF0001105
PROFILO LONGITUDINALE LINEA A.C. DA KM.105+600.00 A KM.106+500.00	IN0500DE2P7IF0001087
PROFILO LONGITUDINALE LINEA A.C. DA KM.106+500.00 A KM.107+400.000	IN0500DE2F7IF0001088
PROFILO LONGITUDINALE LINEA A.C. DA KM.107+400.000 A KM.107+950.000	IN0500DE2F7IF0001089
PROFILO LONGITUDINALE LINEA A.C. DA KM.107+950.000 A KM.108+500.000	IN0500DE2F7IF0001090
PROFILO LONGITUDINALE LINEA A.C. DA KM.108+500.000 A KM.109+050.000	IN0500DE2F7IF0001091
PROFILO LONGITUDINALE LINEA A.C. DA KM.109+050.000 A KM.109+600.000	IN0500DE2F7IF0001092
PROFILO LONGITUDINALE LINEA A.C. DA KM.109+600.000 A KM.110+500.000	IN0500DE2F7IF0001093
PROFILO LONGITUDINALE LINEA A.C. DA KM.110+500.000 A KM.111+400.000	IN0500DE2F7IF0001094
SEZIONE TRASVERSALI LINEA A.C. DA KM.104+500.000 A KM.112+200.000	IN0500DE2W9IF0001151
RELAZIONI DI CALCOLO GALLERIA DI LINEA	IN0500E2CLGN0200001
RELAZIONI DI CALCOLO IMBOCCHI	IN0500E2CLGN0200002

NOTE GENERALI

CARATTERISTICHE DEI MATERIALI

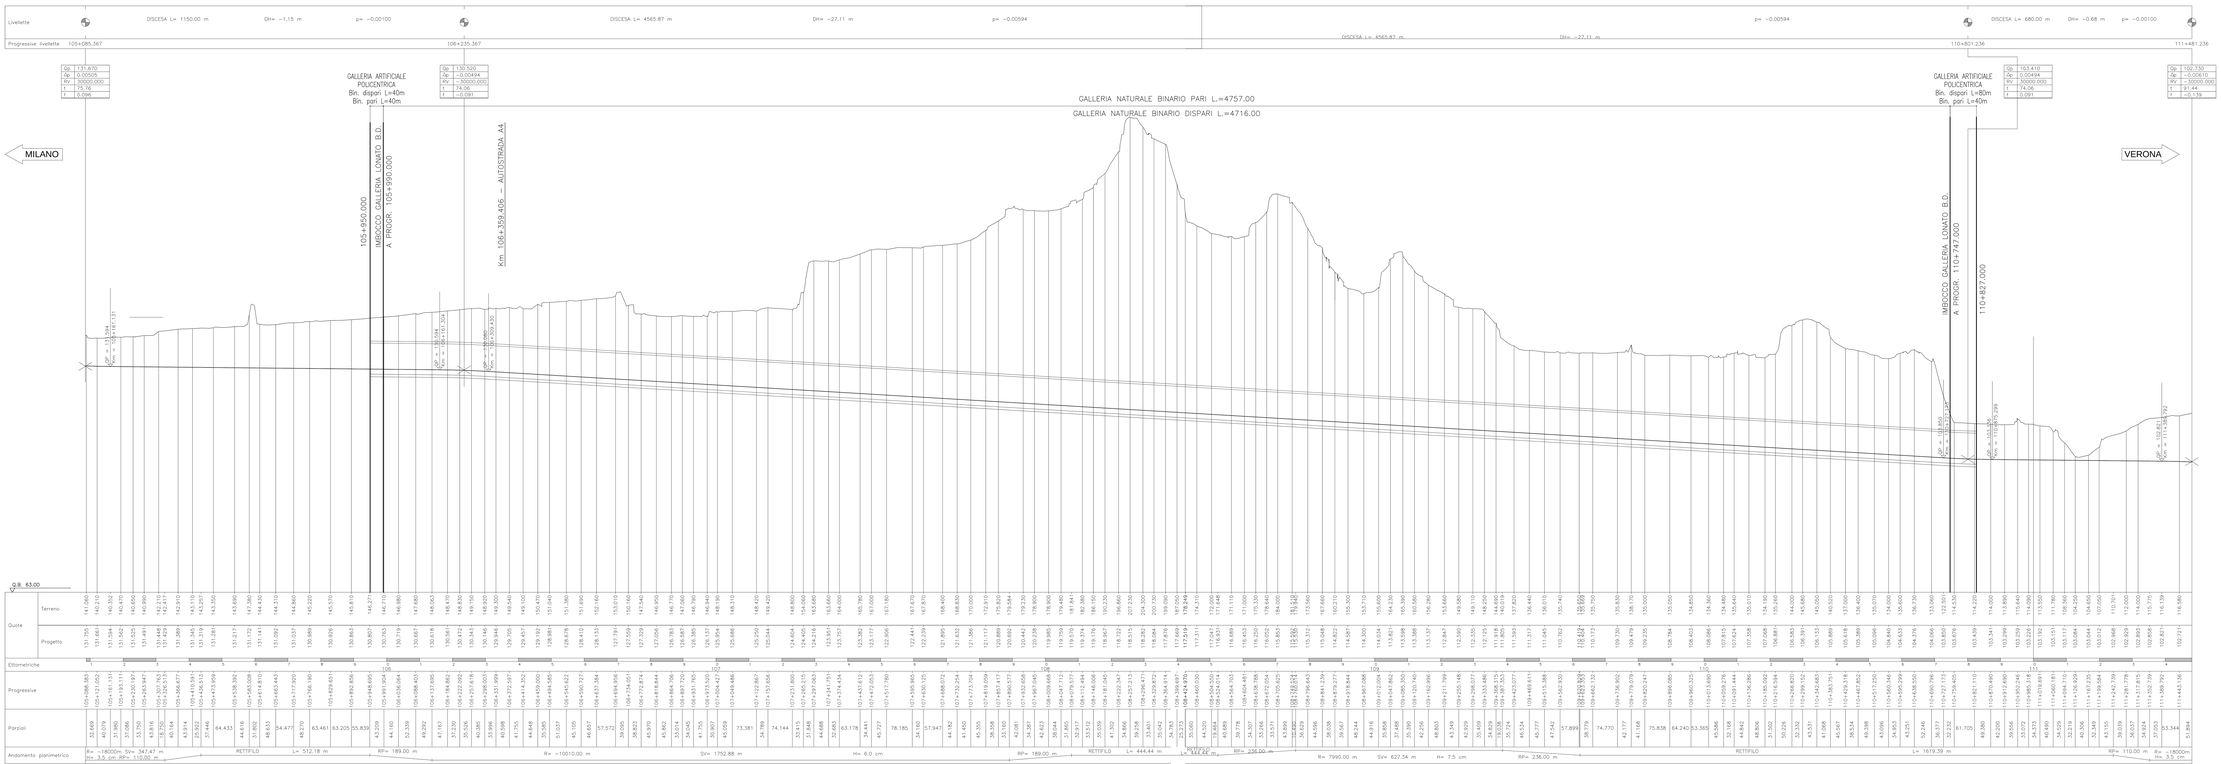

COMMITTENTE:

RFI RETE FERROVIARIA ITALIANA
GRUPPO FERROVIE DELLO STATO ITALIANE

ALTA SORVEGLIANZA:

ITALFERR
GRUPPO FERROVIE DELLO STATO ITALIANE

GENERAL CONTRACTOR:

Cepav due

INFRASTRUTTURE FERROVIARIE STRATEGICHE DEFINITE DALLA LEGGE OBIETTIVO N. 443/01

LINEA A.V./A.C. TORINO - VENEZIA Tratta MILANO - VERONA
Lotto funzionale Brescia-Verona
PROGETTO DEFINITIVO

LINEA A.C. MILANO-VERONA
GALLERIA NATURALE LONATO
PROFILO LONGITUDINALE

IL PROGETTISTA
LUIGI CONSULTING S.r.l.
Il Direttore Tecnico
Ing. Luigi Bruno
Ordine degli Ingegneri della Provincia di Roma
Sezione A
Settore Civile e Ambientale
n. 12.000

IL PROGETTISTA INTEGRATORE
SAIPEM SpA
Responsabile Tecnico
Ing. Giuseppe Cosentino
Ordine degli Ingegneri della Provincia di Milano
Sezione A
Settore Civile e Ambientale
n. 15.000

ALTA SORVEGLIANZA

	Verificato	Data	Approvato	Data

COMMESSA	LOTTO	FASE	ENTE	TIPO DOC.	OPERA/DISCIPLINA	PROGR.	REV.	SCALA:
IN05	00	D	E2	FS	GN0200	001	0	1:5000/500

PROGETTAZIONE GENERAL CONTRACTOR

Autorizzato/Data									
Rev.	Data	Descrizione	Redatto	Data	Verificato	Data	Approvato	Data	Concessione
0	31/03/14	EMISSIONE PER CDS	Saipem	31/03/14	Saipem	31/03/14	Saipem	31/03/14	Cepav due Project Director Ing. Stefano Tomarchio
1									
2									Data:
3									

Saipem S.p.a. COMM. 032121 — Data: 31/03/14 — Doc.N. 31120_02.DWG

Progetto cofinanziato dalla Unione Europea

CUP: F81H91000000008

Scala di plot: 1:1