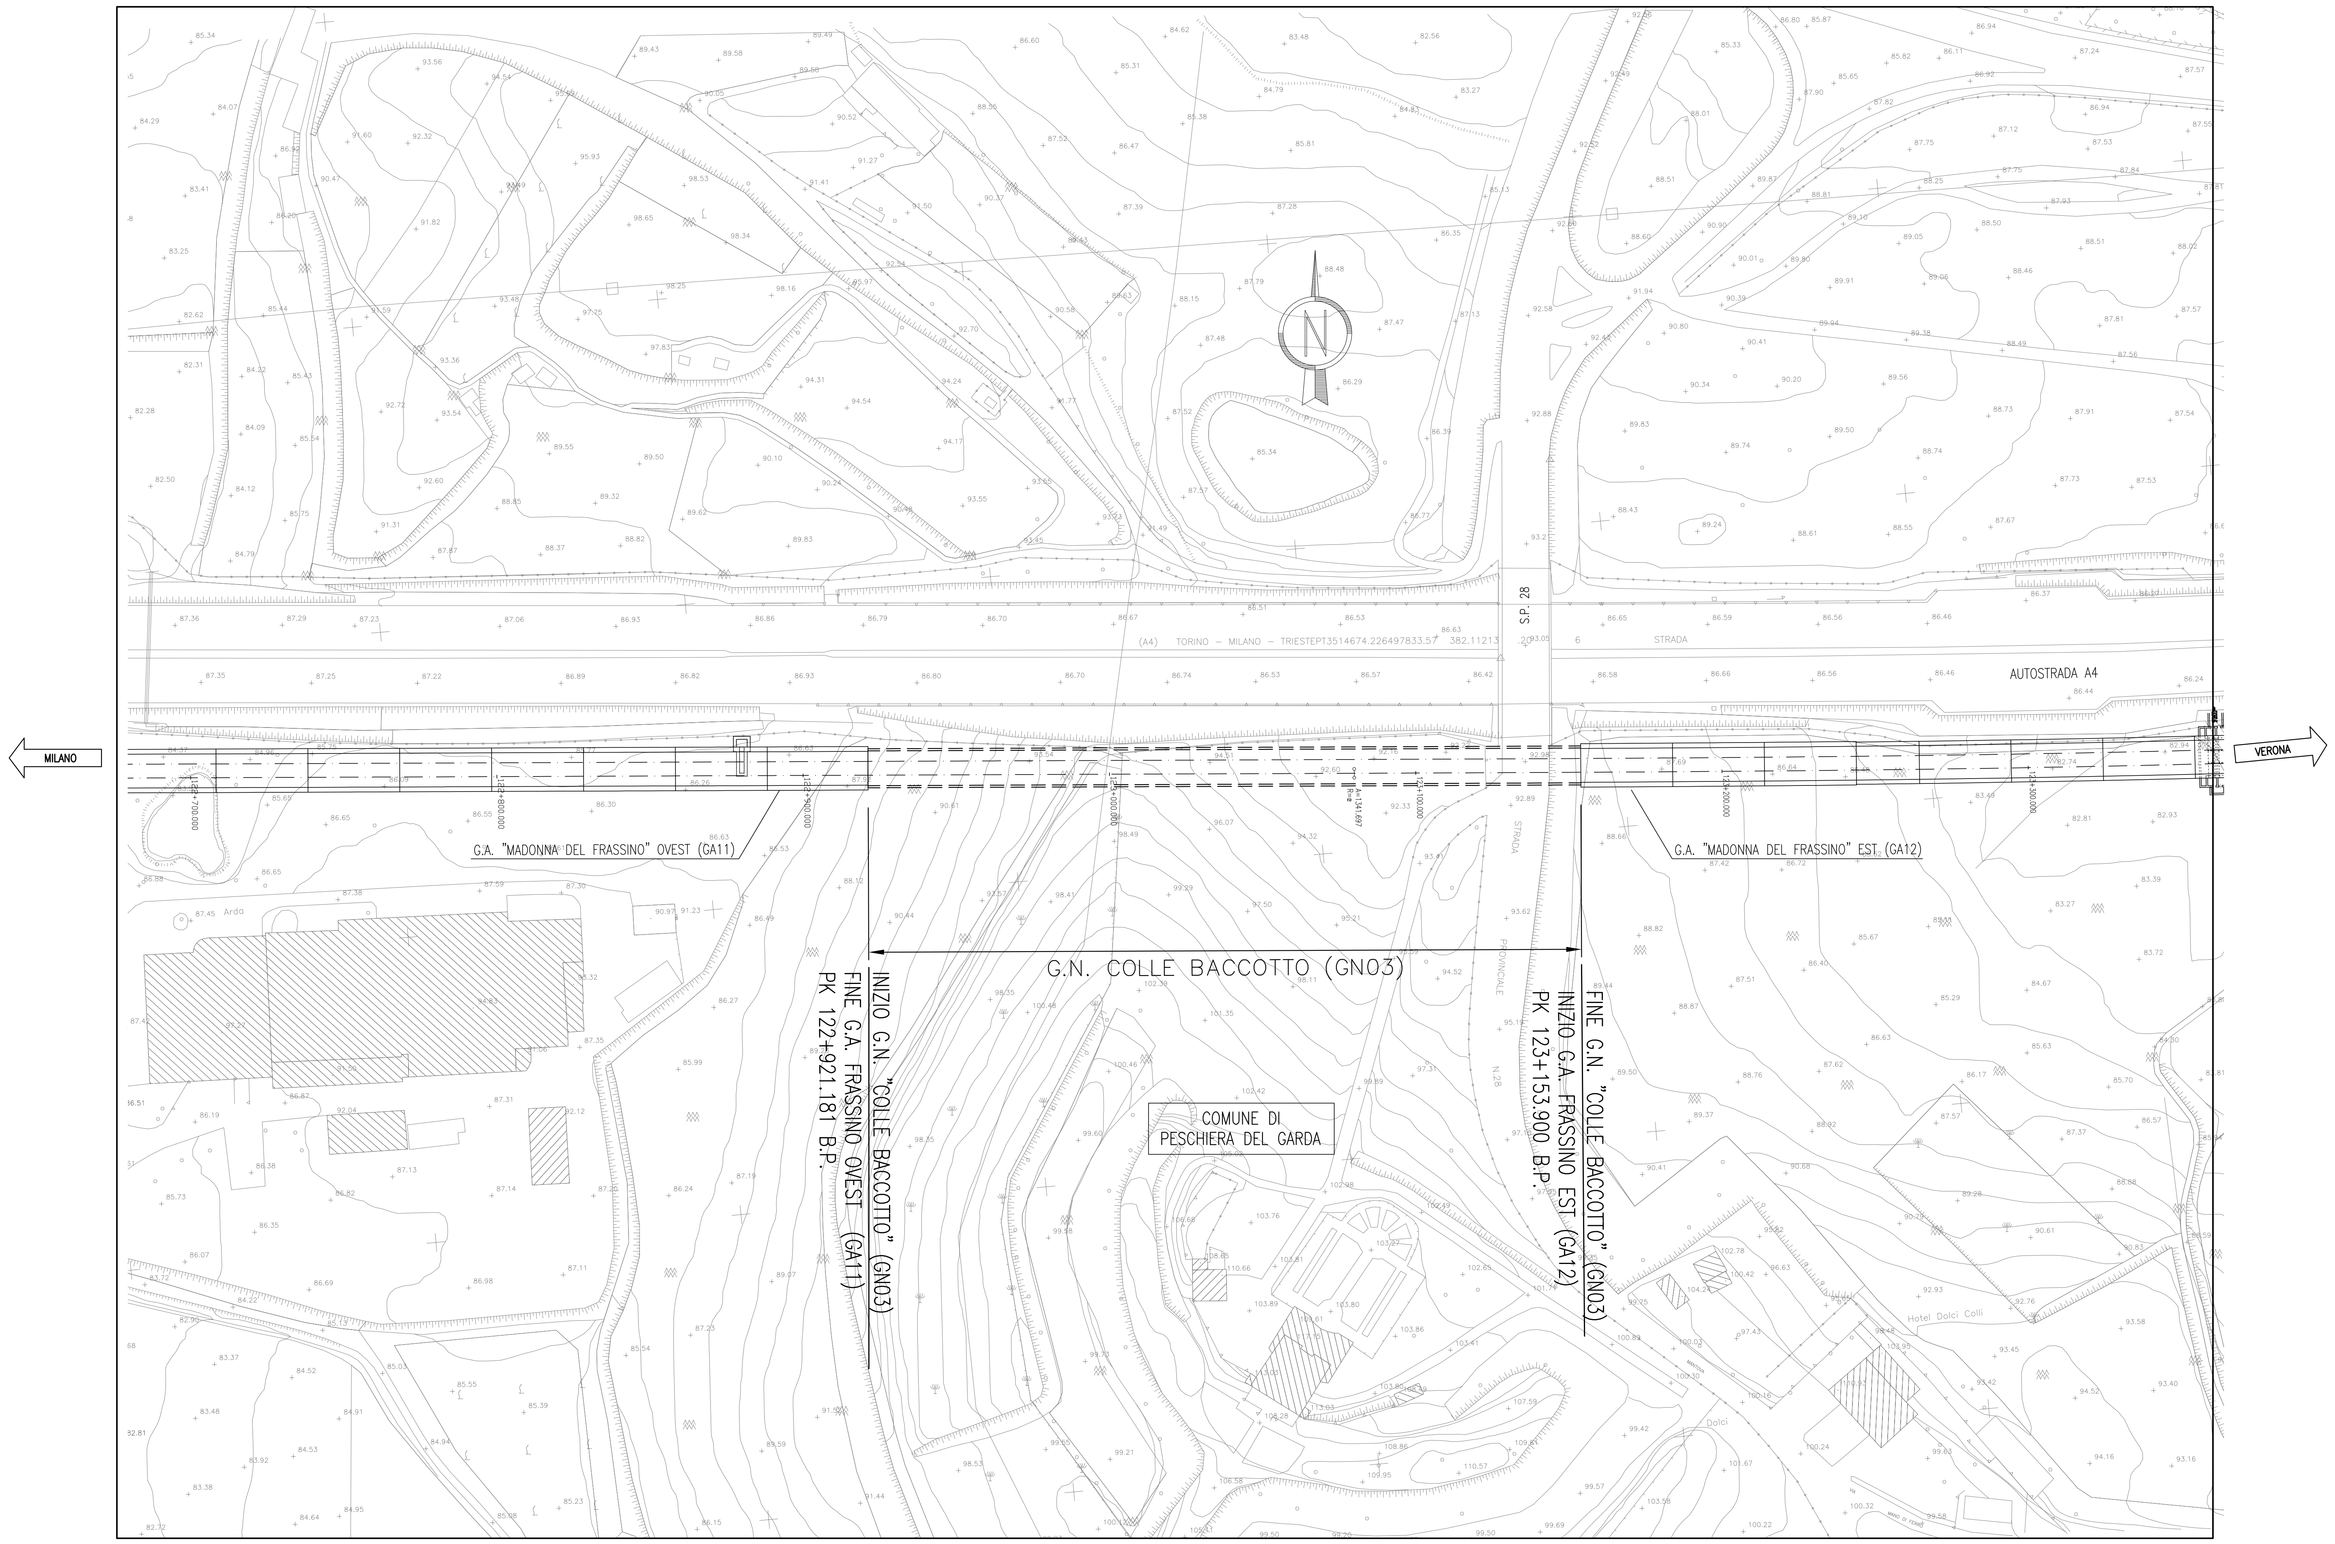

DISEGNI DI RIFERIMENTO

DESCRIZIONE	CODICE
-PLANIMETRIA LINEA AC DA KM 122+624.970 A KM 123+424.970	IN0500DE2P7IF0001120
-PLANIMETRIA LINEA AC DA KM 123+424.970 A KM 124+224.970	IN0500DE2P7IF0001121
-PROFILO LONGITUDINALE - ASSE LINEA AC DA KM 117+424.970 A KM 126+424.970	IN0500DE2F5IF0001011
-PROFILO GENERALE DELL'OPERA	IN0500DE2F6GN0300001

NOTE GENERALI

1 - TUTTE LE MISURE SONO ESPRESSE IN cm
2 - LE QUOTE ALTIMETRICHE SONO ESPRESSE IN m s.l.m.

CARATTERISTICHE DEI MATERIALI

COMMITTENTE:

RFI RETE FERROVIARIA ITALIANA
GRUPPO FERROVIE DELLO STATO ITALIANE

ALTA SORVEGLIANZA:

ITALFERR
GRUPPO FERROVIE DELLO STATO ITALIANE

GENERAL CONTRACTOR:

Cepav due

INFRASTRUTTURE FERROVIARIE STRATEGICHE DEFINITE DALLA LEGGE OBIETTIVO N. 443/01

LINEA A.V. /A.C. TORINO - VENEZIA Tratta MILANO - VERONA
Lotto funzionale Brescia-Verona
PROGETTO DEFINITIVO

LINEA A.C. MILANO-VERONA
GALLERIA NATURALE "COLLE BACCOTTO"
PLANIMETRIA DI UBICAZIONE DELL'OPERA

IL PROGETTISTA INTEGRATORE
Saipem SpA
Direttore Tecnico
(Dottor Ingegnere Giovanni Bruno)
dott. ingegnere iscritto all'ordine degli ingegneri di Venezia n. 4275
ai sensi del D.P.R. 328 del 05/06/2001
Data 05/05/2014

ALTA SORVEGLIANZA ITALFERR

Verificato	Data	Approvato	Data

COMMESSA	LOTTO	FASE	ENTE	TIPO DOC.	OPERA/DISCIPLINA	PROGR.	REV.	SCALA
IN05	00	D	E2	P7	GN0300	001	1	1:1000

PROGETTAZIONE GENERAL CONTRACTOR

Rev.	Data	Descrizione	Redatto	Data	Verificato	Data	Approvato	Data
0	31/03/14	EMISSIONE PER CDS	AIELLO	31/03/14	DI NARDO	31/03/14	LAZZARI	31/03/14
1	01/07/14	REVISIONE PER CDS	AIELLO	01/07/14	DI NARDO	01/07/14	LAZZARI	01/07/14
2								
3								

Autorizzato/Data
Consorzio Cepav due
Project Director
(Ing. F. Lombardi)
Data:

Saipem S.p.a. COMM. 032121 Data: 01/07/14 Doc.N. IN0500DE2P7GN03000011

Progetto cofinanziato dalla Unione Europea

CUP: F81H91000000008

Scala di plot: 1: