


PROFILO GENERALE DELL'OPERA SCALA 1:2000/200

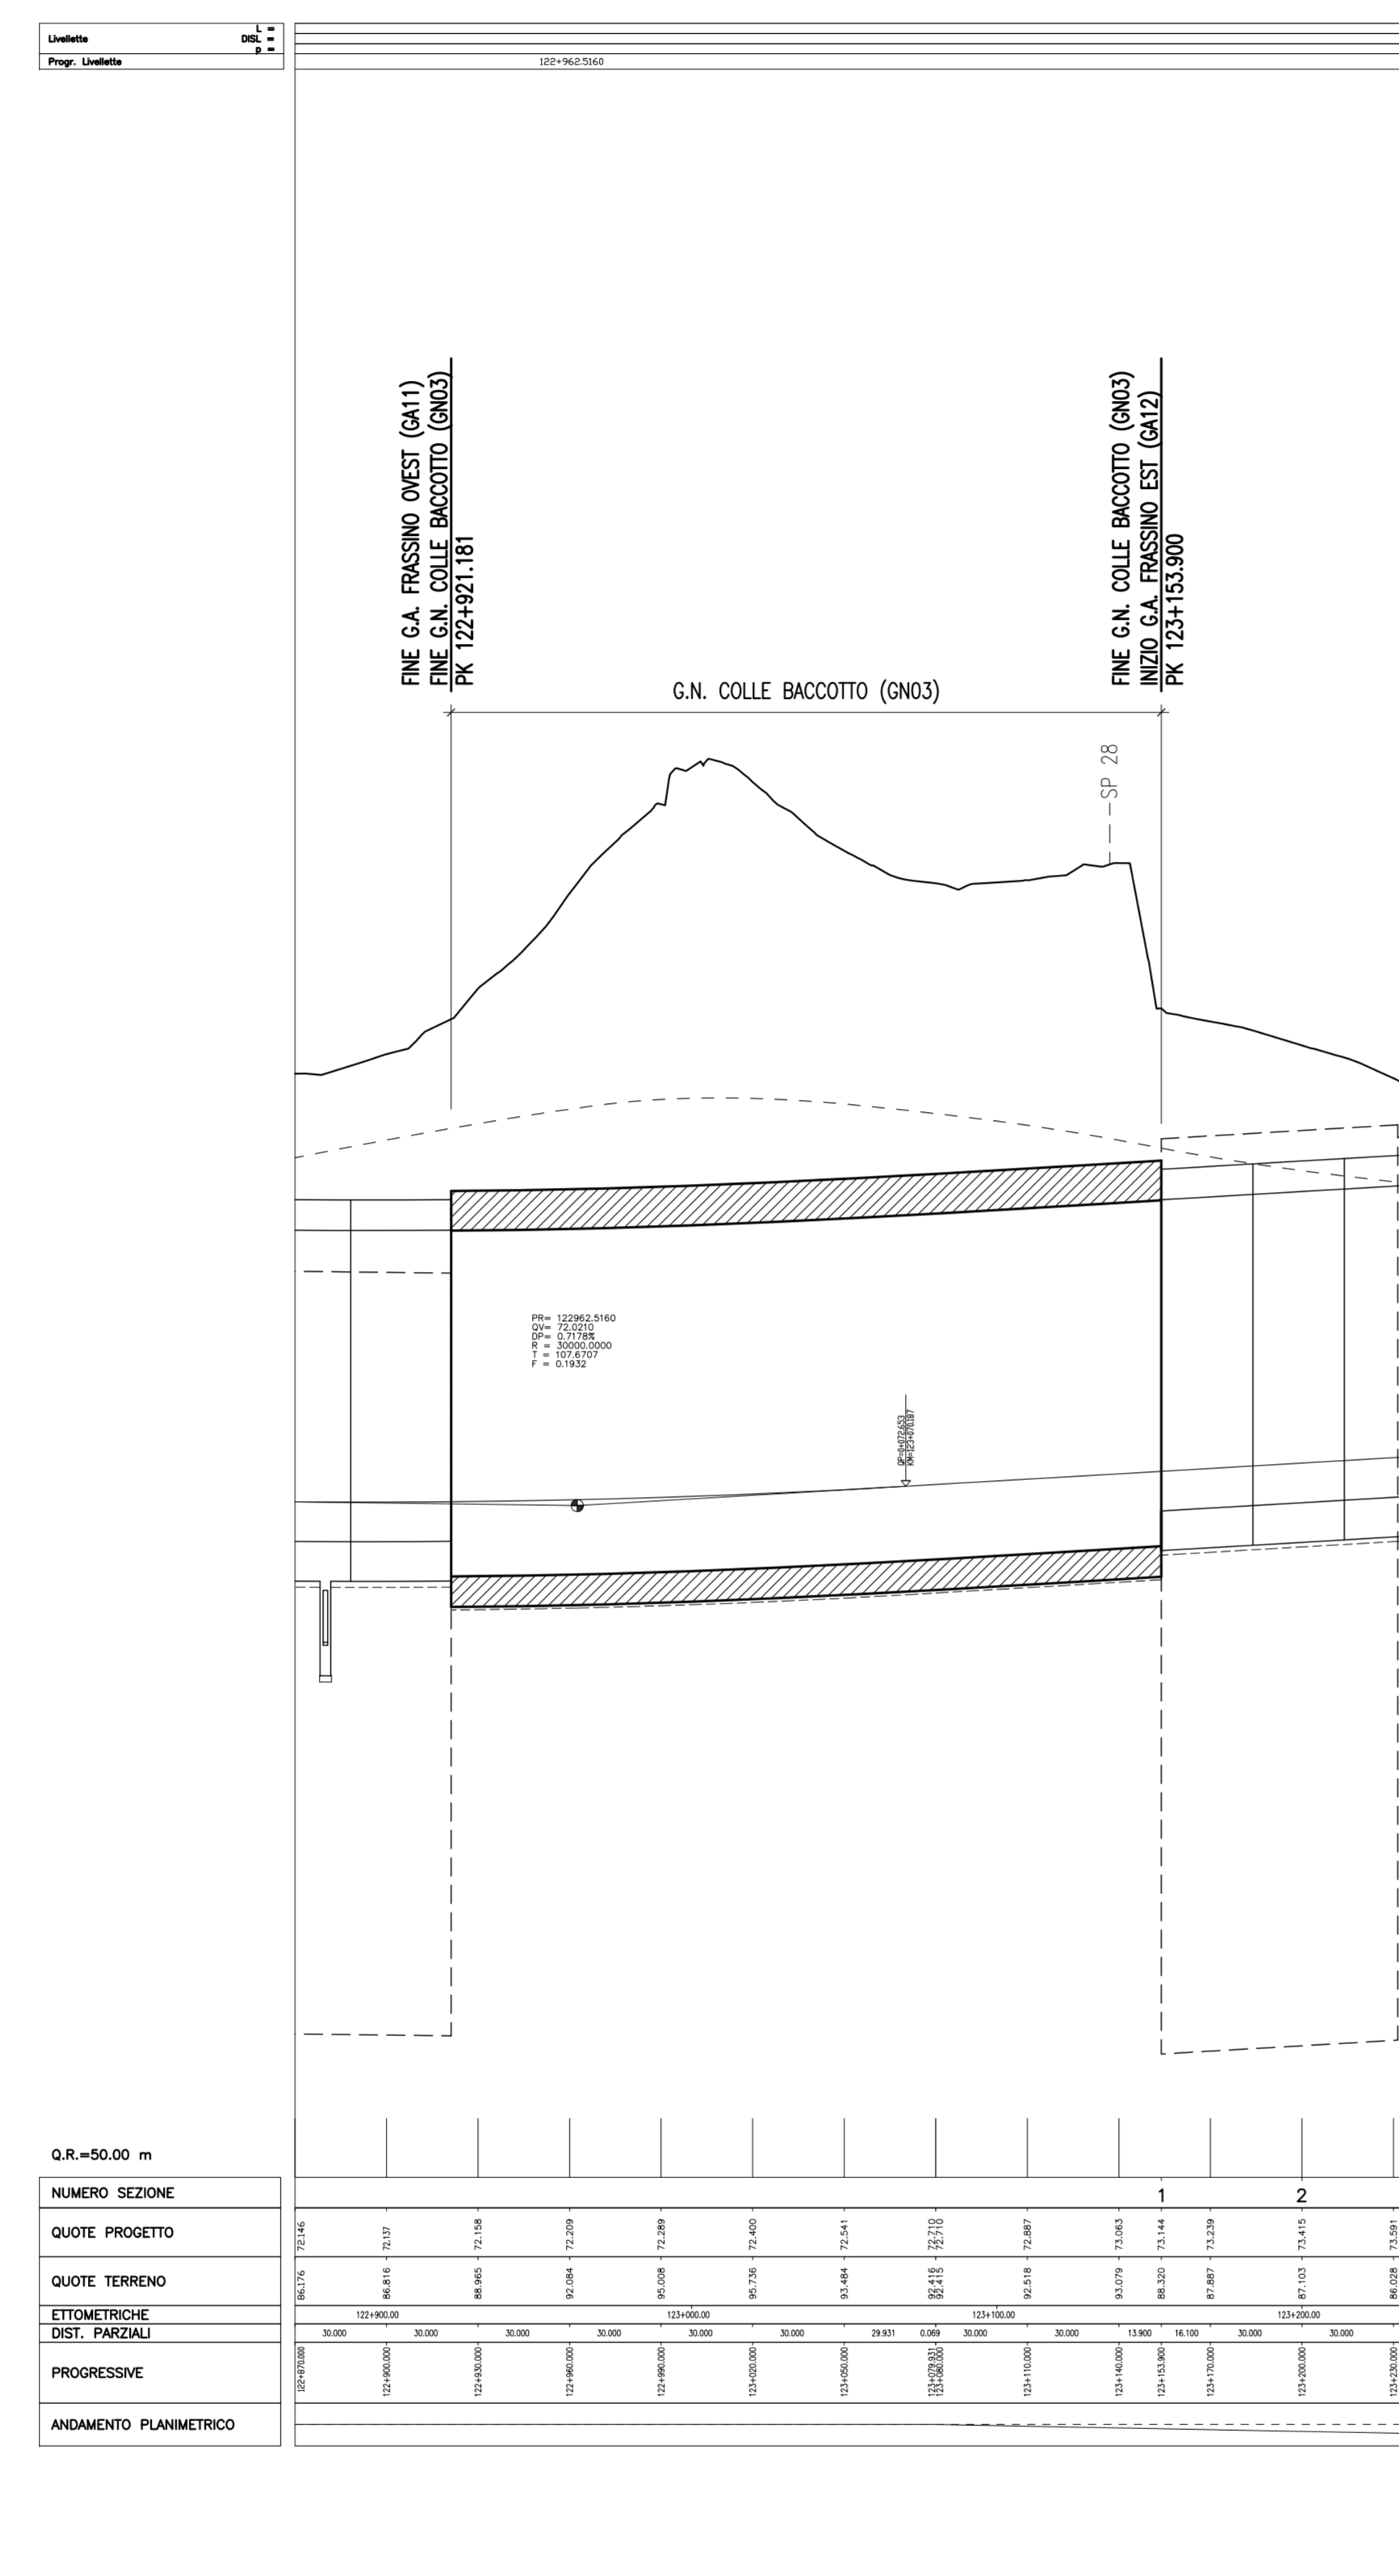

DISEGNI DI RIFERIMENTO

DESCRIZIONE	CODICE
-PLANIMETRIA LINEA AC DA KM 122+424.970 A KM 123+424.970	ING500DE2P7F0001120
-PLANIMETRIA LINEA AC DA KM 123+424.970 A KM 124+424.970	ING500DE2P7F0001121
-PROFLO LONGITUDINALE - ASSE LINEA AC DA KM 117+424.970 A KM 126+424.970	ING500DE2F5F0001011
-PLANIMETRIA DI UBICAZIONE DELL'OPERA	ING500DE2P7GN0300001

NOTE GENERALI

- 1 - TUTTE LE MISURE SONO ESPRESSE IN cm
- 2 - LE QUOTE ALTIMETRICHE SONO ESPRESSE IN m s.l.m.

CARATTERISTICHE DEI MATERIALI

COMMITTENTE:

ALTA SORVEGLIANZA:

GENERAL CONTRACTOR:

INFRASTRUTTURE FERROVIARIE STRATEGICHE DEFINITE DALLA LEGGE OBIETTIVO N. 443/01  
 LINEA A.V. /A.C. TORINO - VENEZIA Tratta MILANO - VERONA  
 Lotto funzionale Brescia-Verona  
 PROGETTO DEFINITIVO

LINEA A.C. MILANO-VERONA  
 GALLERIA NATURALE "COLLE BACCOTTO"  
 PROFILO GENERALE DELL'OPERA

Verificato	Data	Approvato	Data

COMMESSA	LOTTO	FASE	ENTE	TPO/DOC.	OPERA/OPERA	PROGR.	REV.	SCALA
1105	00	D	E2	F6	GN0300	001	0	1:2000/200

Rev.	Data	Descrizione	Redatto	Data	Verificato	Data	Approvato	Data	Autorizzato/Data
0	31/03/14	EMMISSIONE PER CDS	AVLLO	31/03/14	DI BARRIO	31/03/14	AZZARU	31/03/14	Cepav due Project Director (Reg. n. 109/2004)
1									
2									
3									