



25

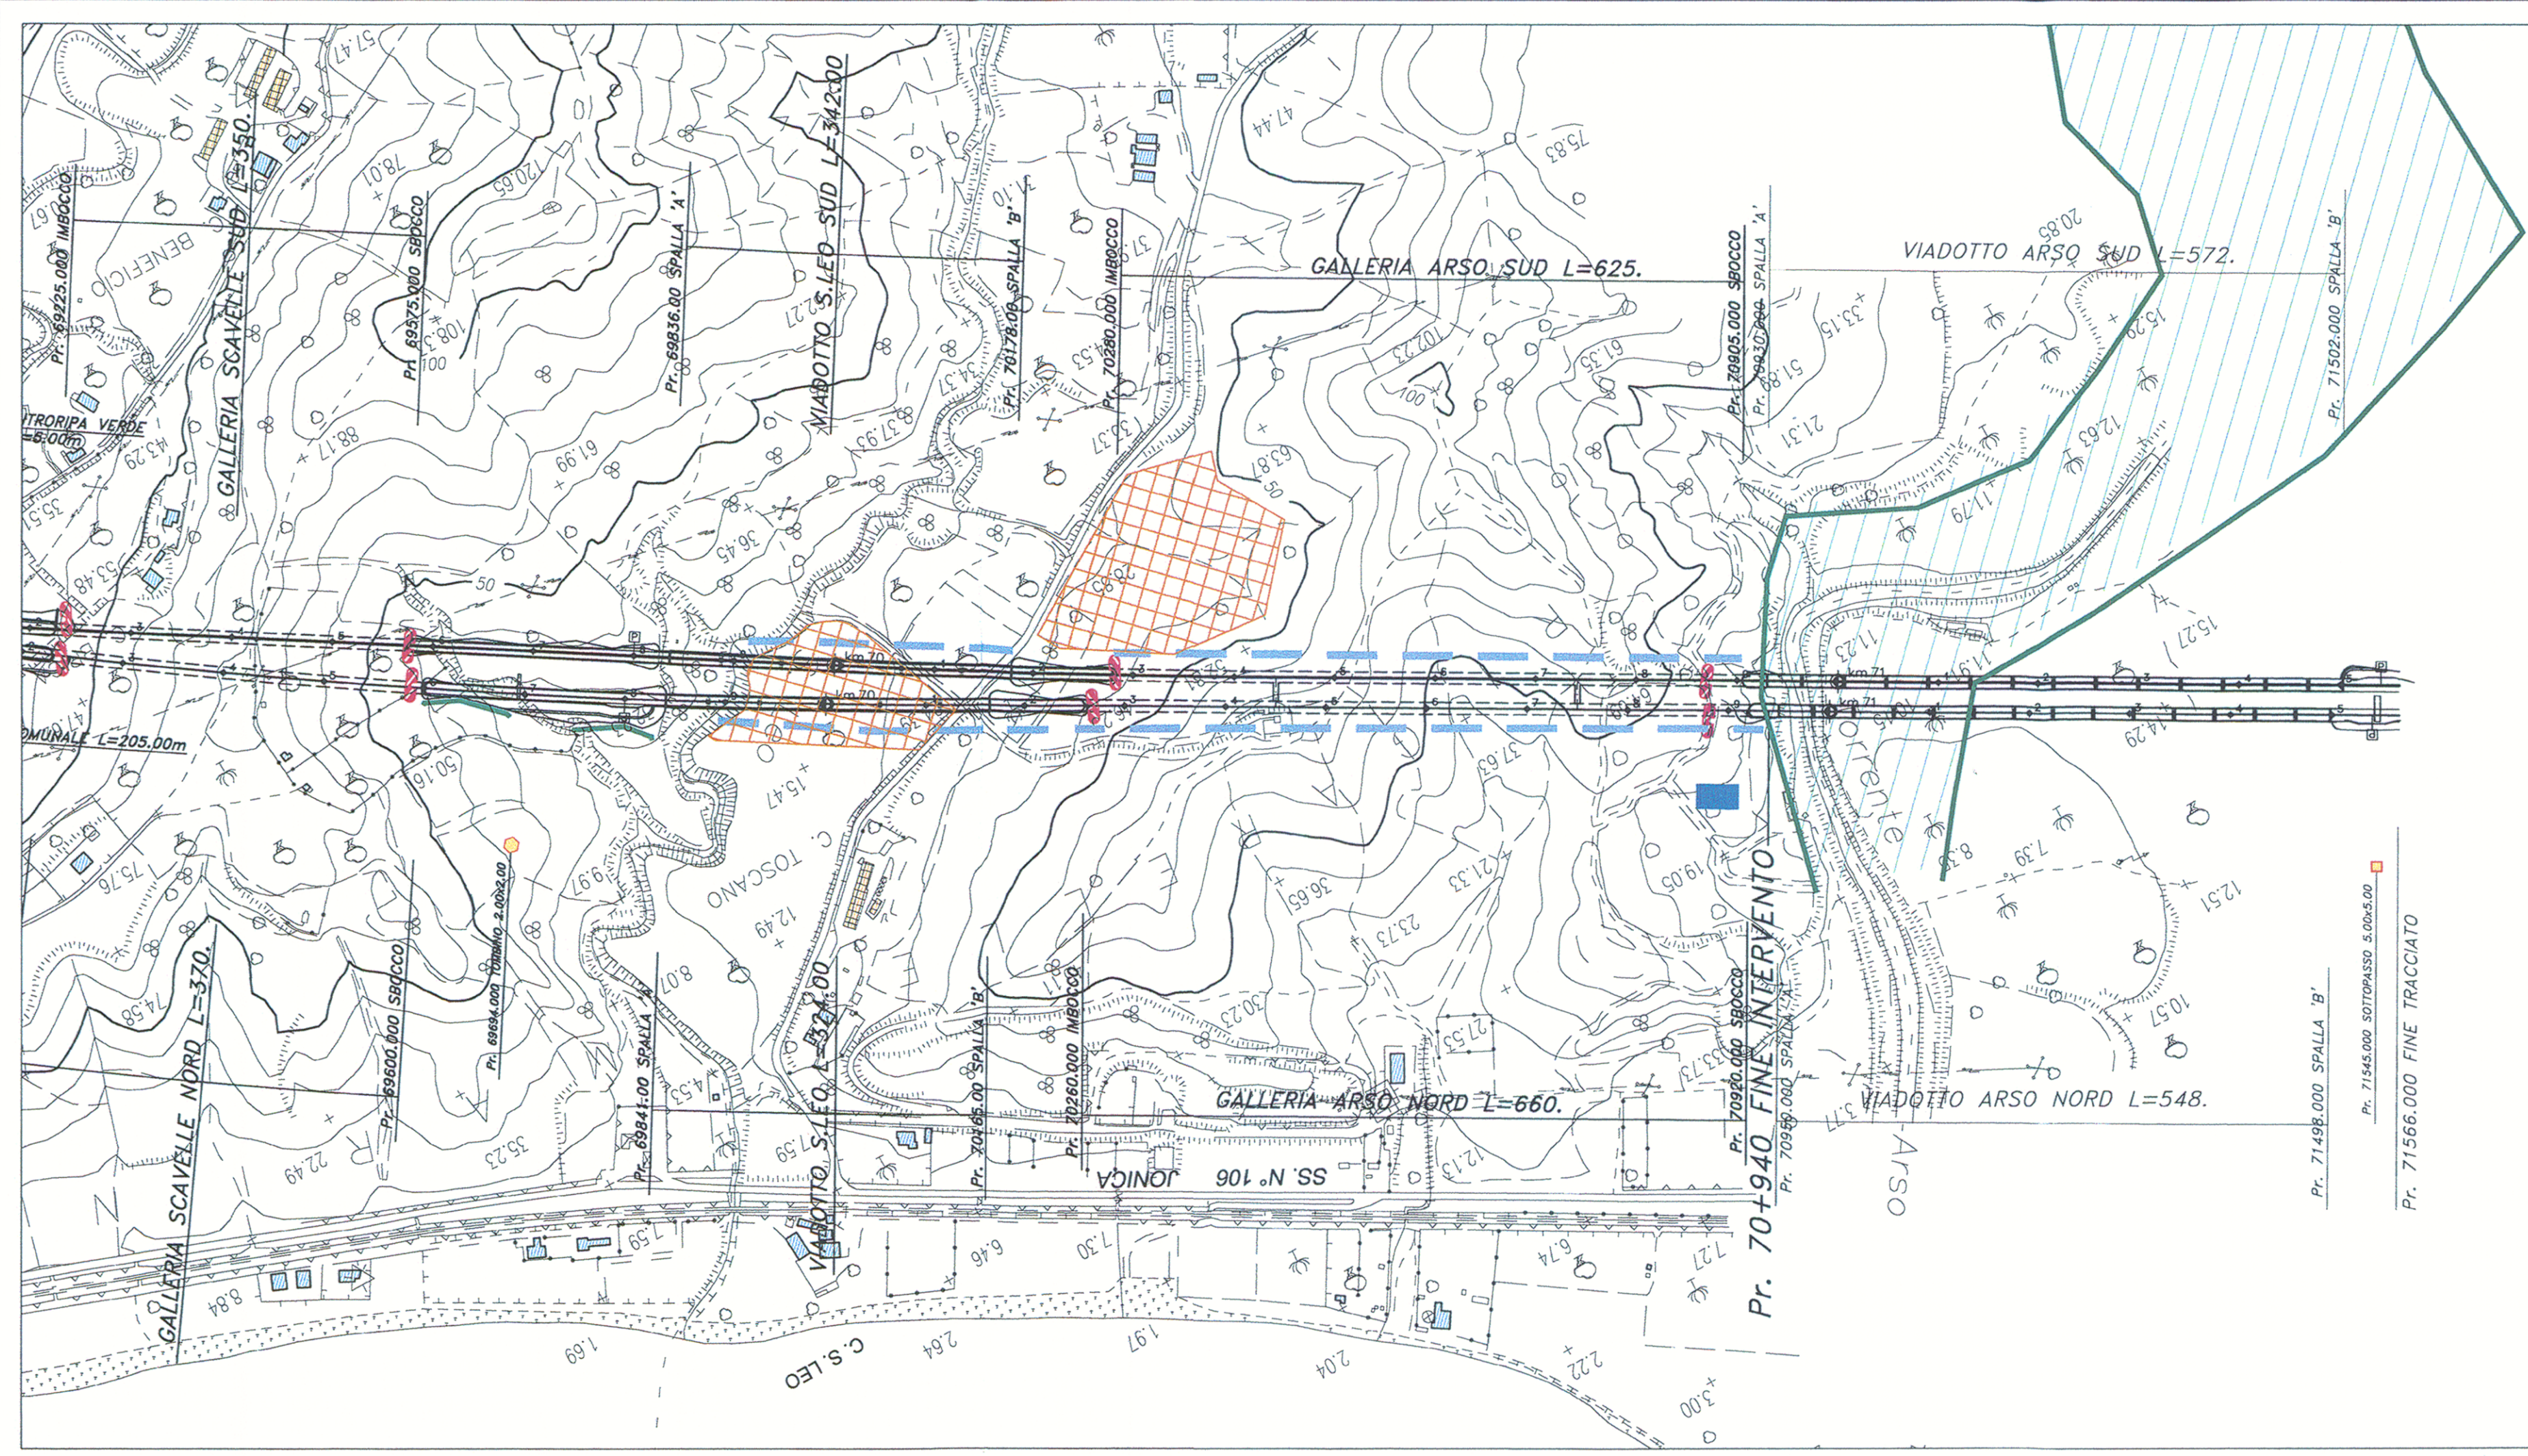

LEGENDA

- MITIGAZIONE AMBIENTALE**
- INTERVENTO TIPO A REALIZZAZIONE DI UNA FASCIA DI VEGETAZIONE ARBOREA E ARBUSTIVA LUNGO L'INFRASTRUTTURA
 - INTERVENTO TIPO B REALIZZAZIONE DI UNA FASCIA DI VEGETAZIONE ARBUSTIVA LUNGO L'INFRASTRUTTURA
 - INTERVENTO TIPO C SISTEMAZIONE NATURALISTICA IMBOCCO E SBOCCO GALLERIA
 - INTERVENTO TIPO D MIGLIORAMENTO E AMPLIAMENTO DELLE FASCE DI VEGETAZIONE RIPARIALE
 - INTERVENTO TIPO E SISTEMAZIONE AVERDE DEGLI SVINCOLI
 - INTERVENTO TIPO F SISTEMAZIONE NATURALISTICA DEI TOMBINI CIRCOLARI
 - INTERVENTO TIPO G SISTEMAZIONE NATURALISTICA DEI SOTTOPASSI
 - INTERVENTO TIPO H RIPRISTINO AMBIENTALE DELL'AREA DI CAVA
 - INTERVENTO TIPO I RIPRISTINO AMBIENTALE DELL'AREA DI CANTIERE E DI DEPOSITO
 - RILEVATI DI RICARICA AL PIEDE DI VERSANTI INSTABILI CON PROTEZIONE DI SPONDE IN EROSIONE
 - AREE DI RISISTEMAZIONE AMBIENTALE
- MITIGAZIONE IDRAULICA**
- CORSO D'ACQUA SALVAGUARDATA DA UN SISTEMA DI RACCOLTA CHIUSO E TRATTAMENTO DI PRIMA PIOGGIA
 - TRATTO CON SISTEMA DI RACCOLTA CHIUSO E TRATTAMENTO DI PRIMA PIOGGIA
 - VASCA DI PRIMA PIOGGIA
 - INTERVENTO DI RACCORDO E RIPROFILATURA DELL'ALVEO
 - INTERVENTO DI RACCORDO E RIPROFILATURA DELL'ALVEO
- MITIGAZIONE ACUSTICA**
- BARRIERA ACUSTICA 3 m
 - BARRIERA ACUSTICA 4 m
- EDIFICI RESIDENZIALI** (Blue square)
- EDIFICI AGRICOLI** (Purple square)
- EDIFICI INDUSTRIALI** (Yellow square)
- RICETTORI SENSIBILI** (Red square)

KEYPLAN

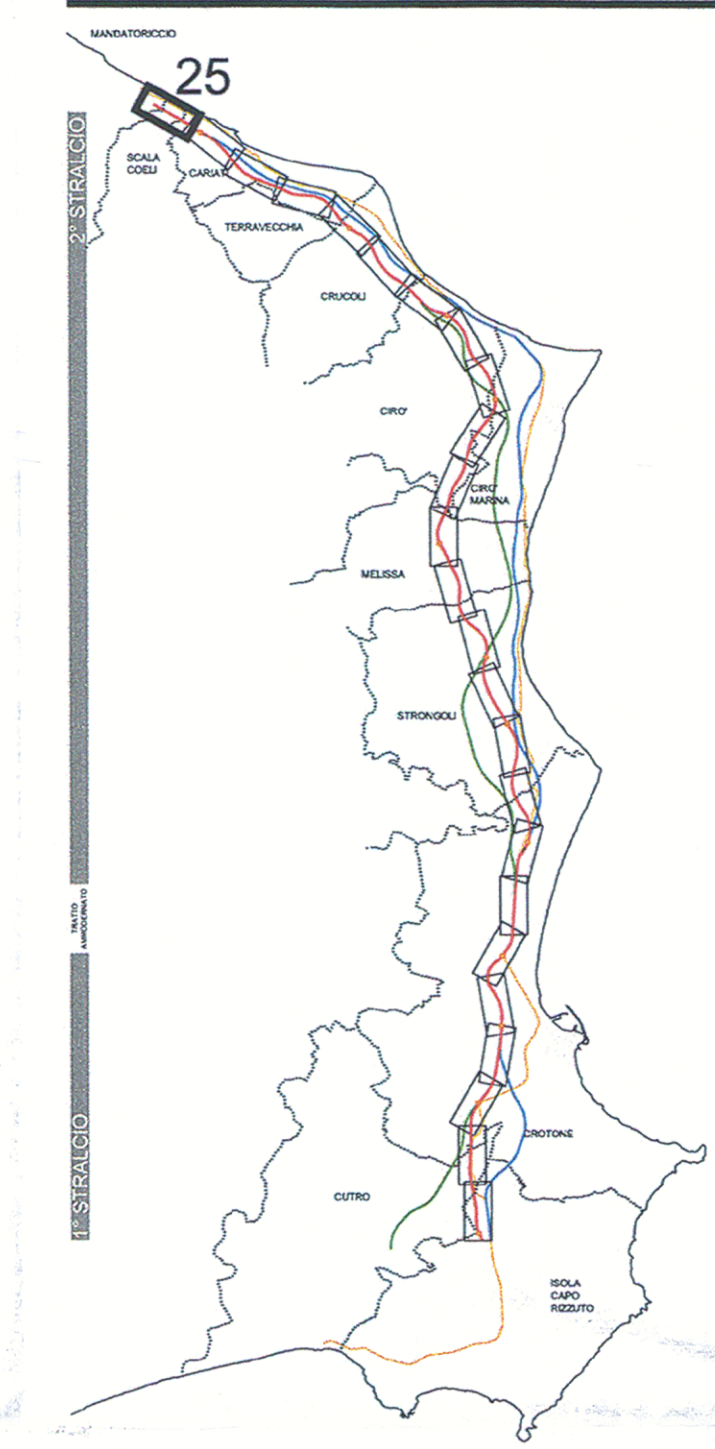

ANAS S.p.A.

Direzione Centrale Programmazione Progettazione

LAVORI DI COSTRUZIONE DELLA
S.S.106 JONICA (E90) - CAT. B -
MEGALOTTO 9
 DALLO SVINCOLO AEROPORTO S.ANNA (KM 235+800)
 A MANDATORICCIO (KM 306+000)

PROGETTO PRELIMINARE - STUDIO DI IMPATTO AMBIENTALE

<p>GRUPPO DI PROGETTAZIONE ANAS</p> <p><i>RESPONSABILE DI SETTORE</i> Dott. Arch. Giuseppe Barilò</p> <p><i>RESPONSABILE DI ITINERARIO</i> Dott. Ing. Giulio Petrizzelli</p> <p><i>RESPONSABILI TECNICI</i> Dott. Ing. Domenico Cimino Tracciati Dott. Ing. Marco Mancina Geotecnico Dott. Ing. Fulvio M. Soccodato Idraulica Dott. Ing. Davide Di Pietro Strutture Dott. Geol. Stefano Sarangelli Geologia Dott. Arch. Barbara Banchini Ambiente Dott. Ing. Francesco Bezzi Impianti Geom. Andrea F. Furlan Computi</p>	<p>PROGETTISTA: Dott. Ing. ANTONIO VALENTE Ordine degli Ingegneri di Roma n° 20739</p> <p>ASSISTENZA ALLA PROGETTAZIONE</p> <p>RTI: PROGER SpA VIA Ingegneria Srl D'APPOLONIA SpA DE.MA.CO Srl</p>
---	---

22 LUG. 2005 004043

<p><i>Il Responsabile dello Studio di Impatto Ambientale</i> Dott. Arch. Barbara Banchini Ord. Arch. Roma e Prov. N. 14321</p>	<p>VISTO: IL RESP. DEL PROCEDIMENTO Dott. Arch. GIUSEPPE BARILÒ</p>	<p>DATA PROTOCOLLO</p>
--	---	----------------------------

PROGETTO PRELIMINARE
CARTA DEGLI INTERVENTI DI MITIGAZIONE
 TAV. 13/13

CODICE PROGETTO	CODICE FILE	REVISIONE	FOGLIO	SCALA:
L07161P0401	T001A01AMBPL13	B	13 di 13	1/5000

REV.	DESCRIZIONE	DATA	VERIFICATO	CONTROLLATO	APPROVATO
D					
C					
B	Modificato secondo controllo ANAS	Mag-2005	Ing. Nocchiarelli	Ing. Banchini	Ing. Petrizzelli
A	Emissione	Giù-2004	Ing. Nocchiarelli	Ing. Banchini	Ing. Petrizzelli

SCALA: NOME: A1 504 x B41