
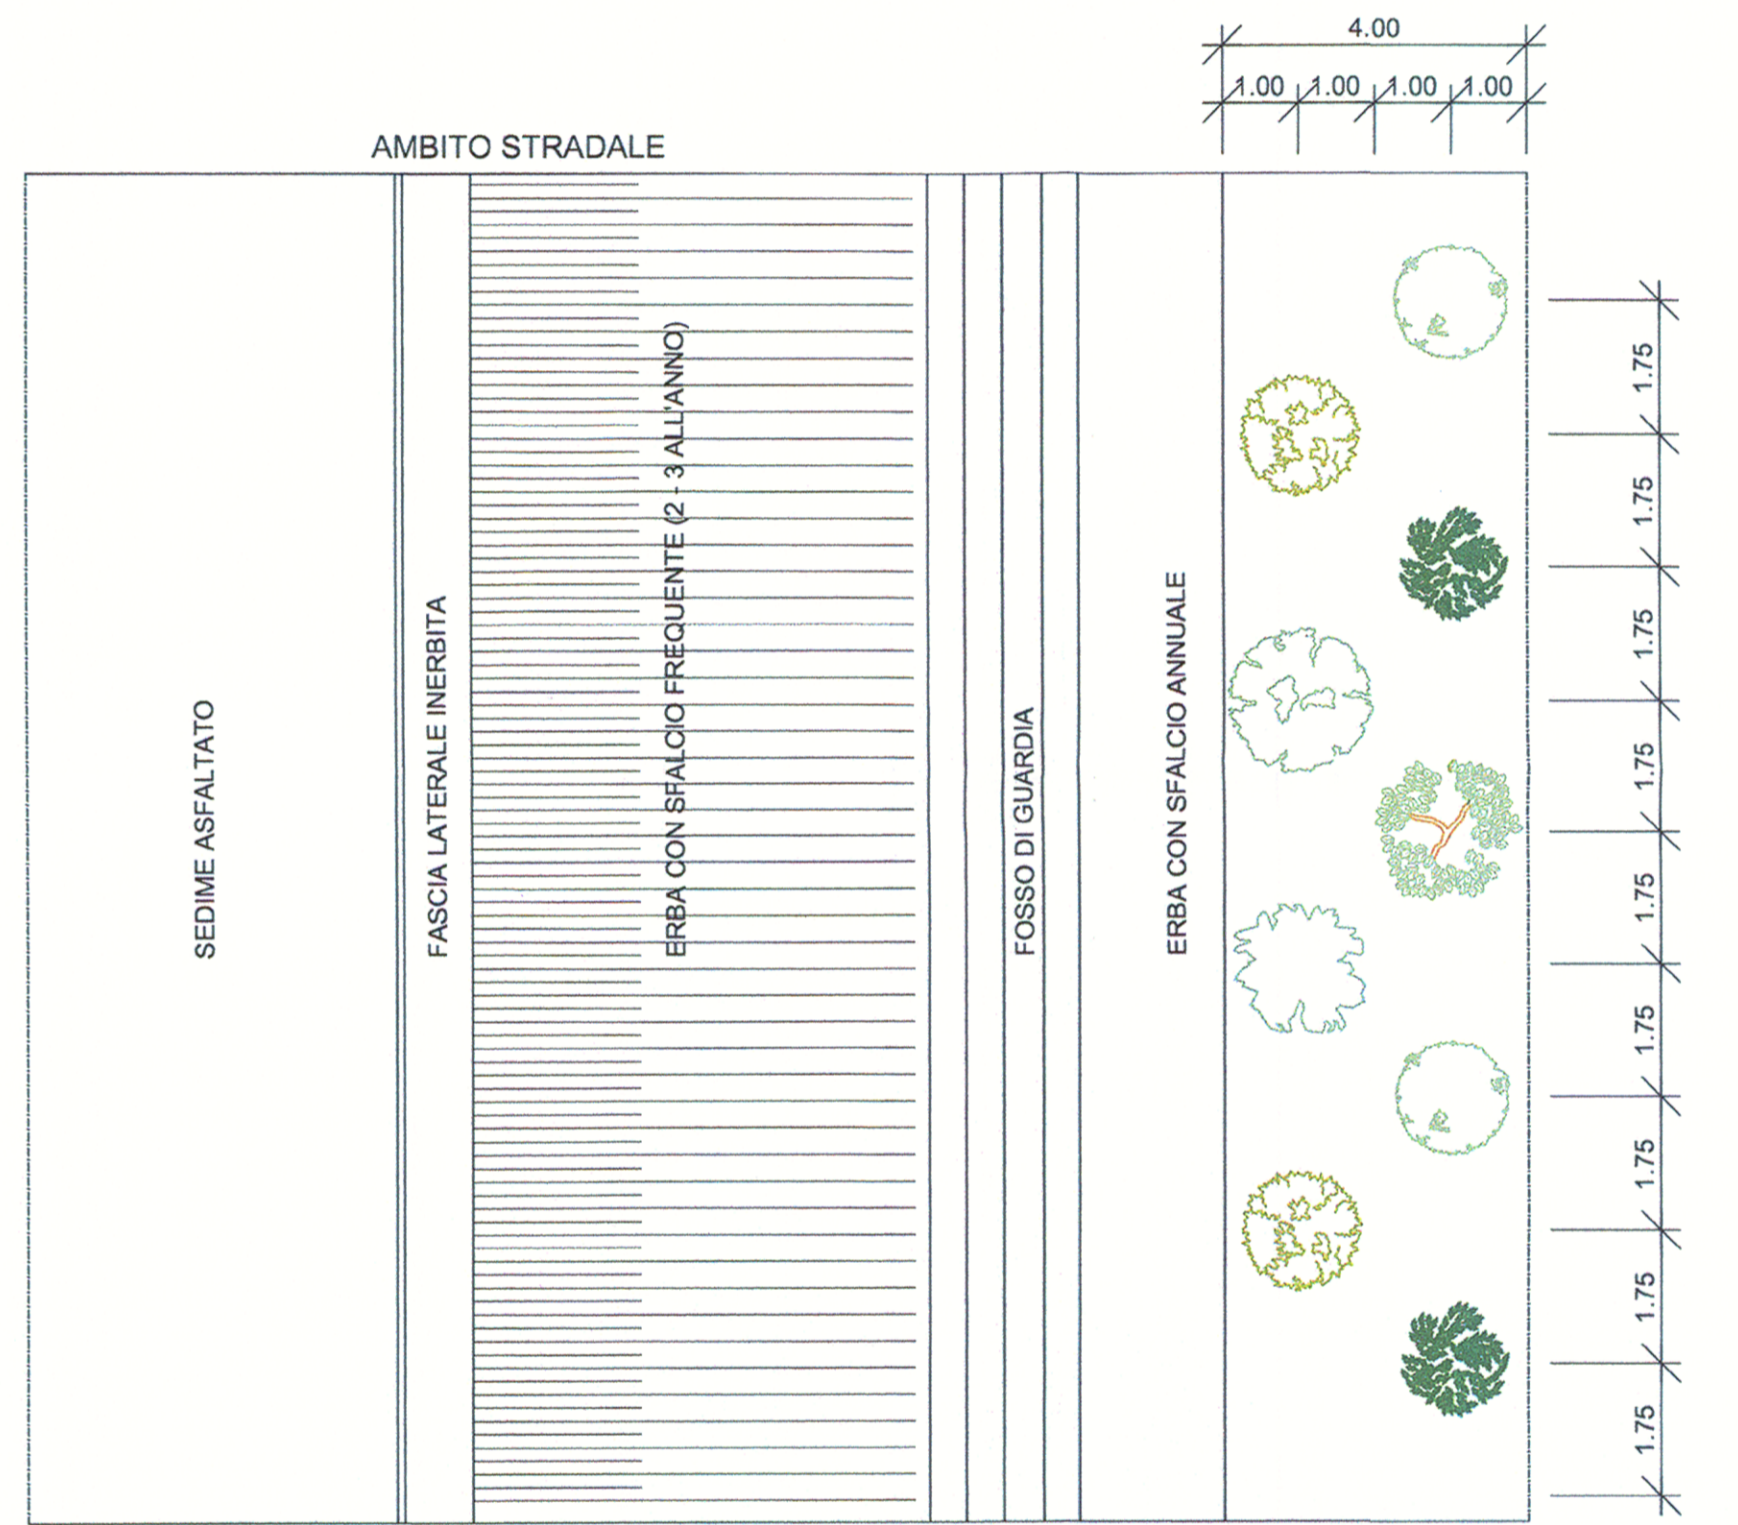


**TIPO B/1**



REALIZZAZIONE DI UNA FASCIA DI VEGETAZIONE LUNGO L'INFRASTRUTTURA STRADALE CON SIEPE ARBUSTIVA

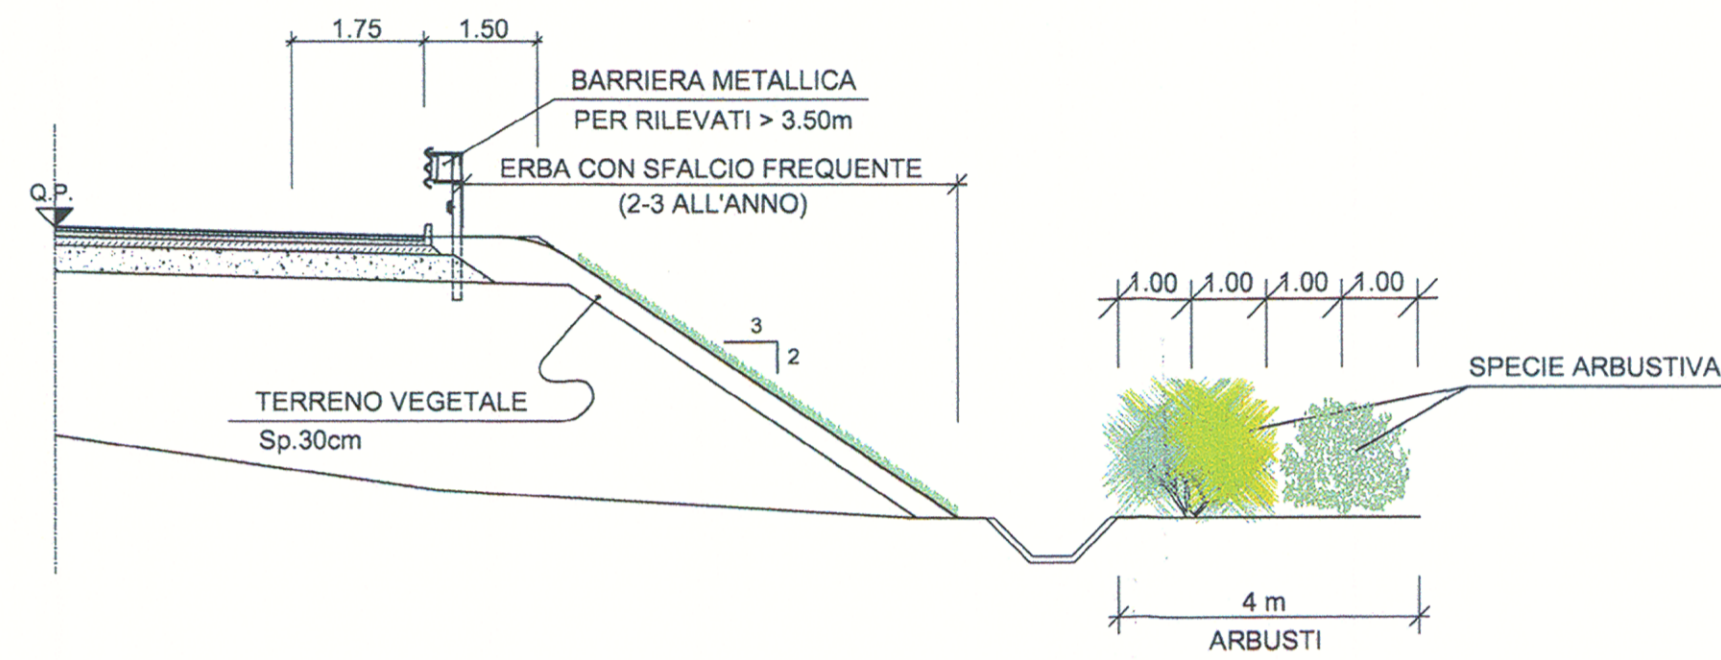

PIANTA

**TIPO B/2**

REALIZZAZIONE DI UNA FASCIA DI VEGETAZIONE LUNGO L'INFRASTRUTTURA STRADALE CON SIEPE ARBUSTIVA ED ESSENZE ARBOREE

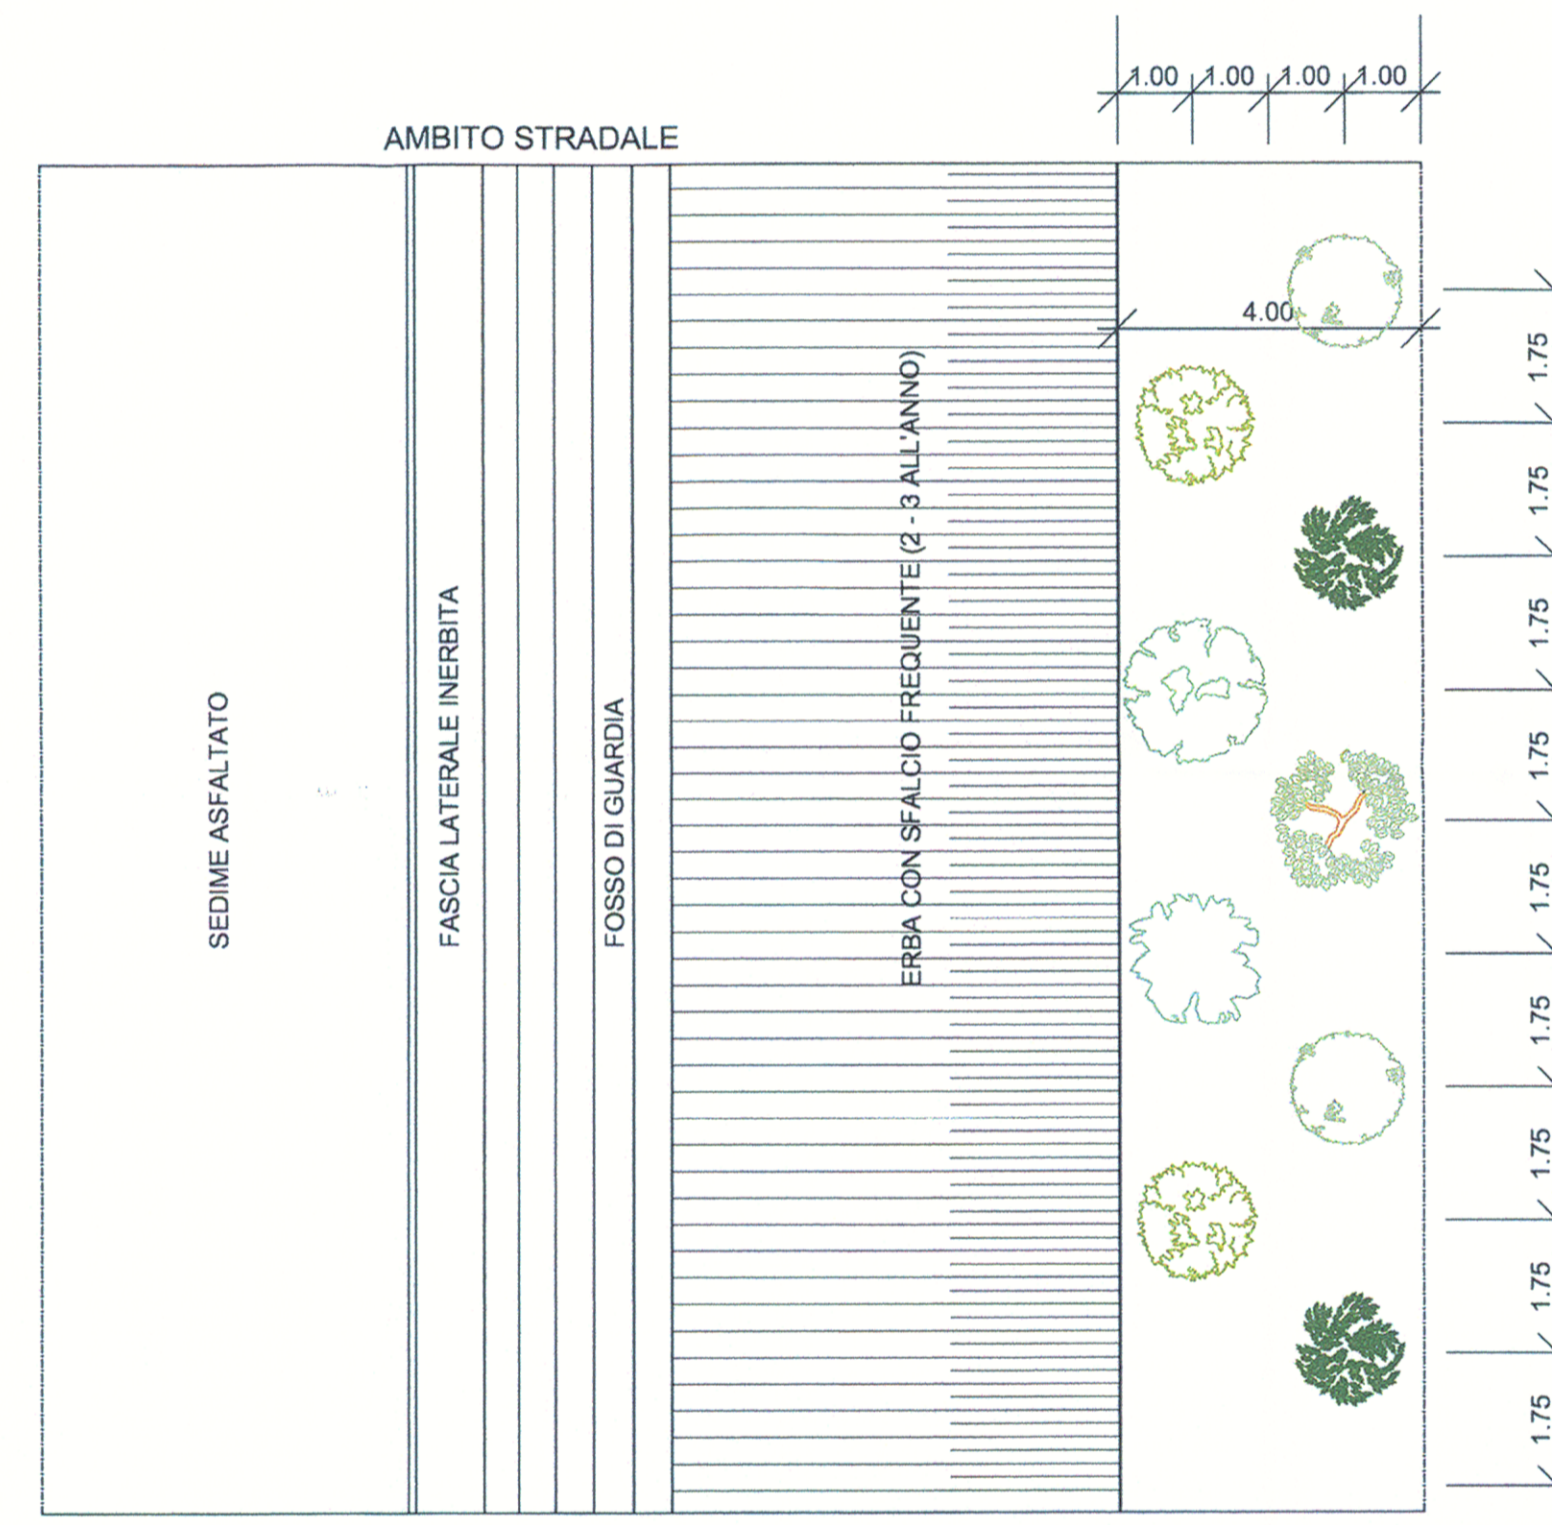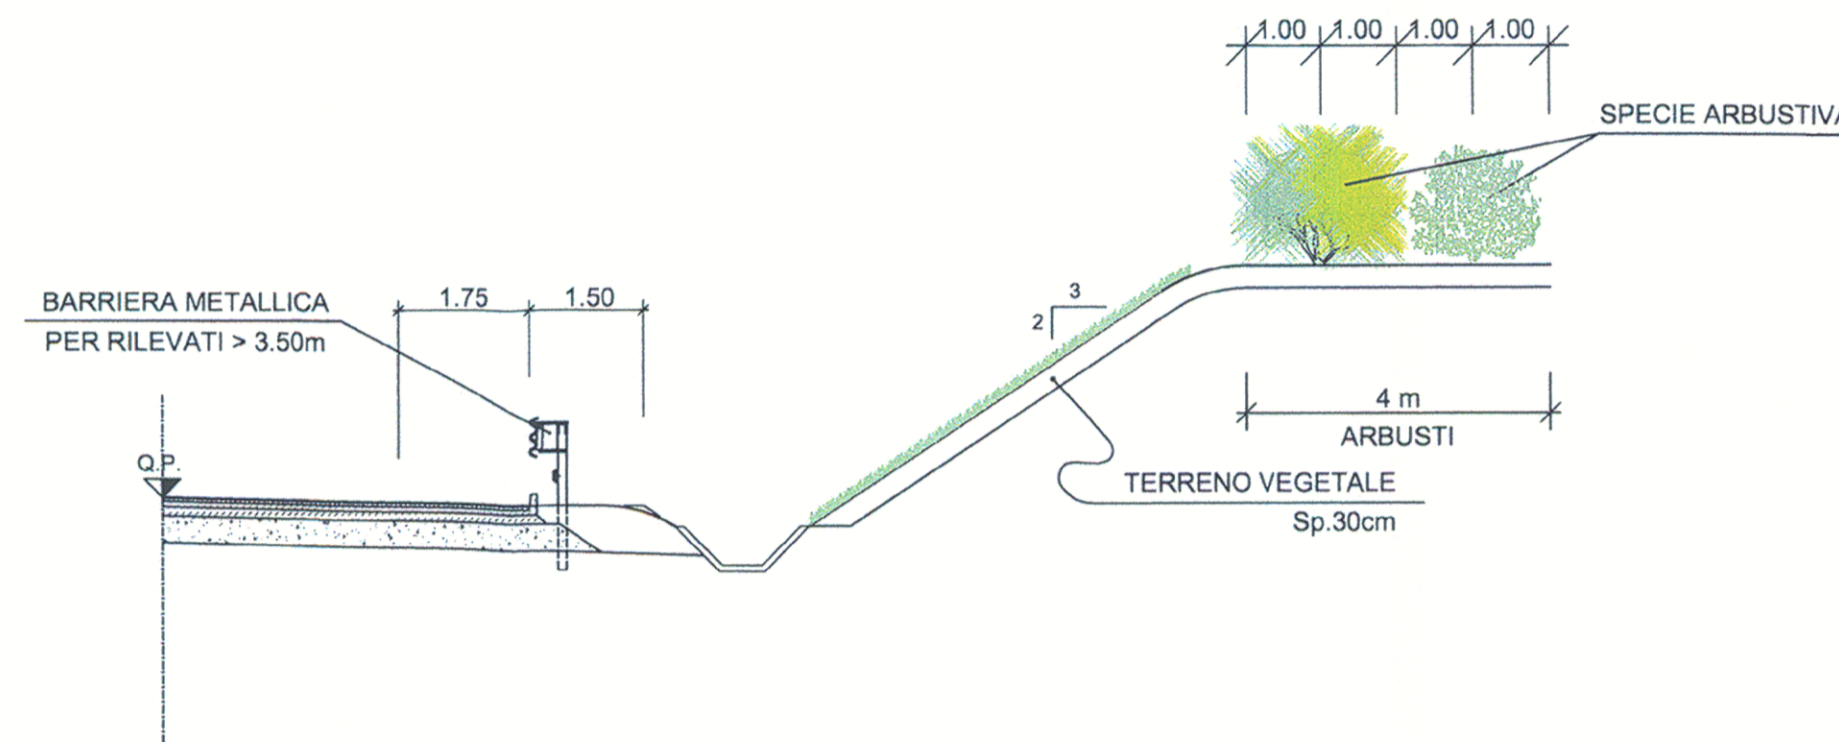

PIANTA

**SPECIE ARBUSTIVE**

- LENTISCO (Pistacia lentiscus)
- MIRTO (Myrtus communis)
- GINESTRA COMUNE (Spartium junceum)
- ROSMARINO (Rosmarinus officinalis)
- OLEASTRO (Olea europea var. sylvestris)
- CISTO DI MONTEPELLIER (Cistus monspeliensis)

**MESSA A DIMORA DI ALBERI**

- ARBUSTI
- 
- Numero di specie arbustive utilizzate su 100 m lineari
- LENTISCO (Pistacia lentiscus) 40
  - MIRTO (Myrtus communis) 20
  - GINESTRA COMUNE (Spartium junceum) 40
  - ROSMARINO (Rosmarinus officinalis) 40
  - OLEASTRO (Olea europea var. sylvestris) 20
  - CISTO DI MONTEPELLIER (Cistus monspeliensis) 40

**SPECIE ARBUSTIVE**

- LENTISCO (Pistacia lentiscus)
- MIRTO (Myrtus communis)
- GINESTRA COMUNE (Spartium junceum)
- ROSMARINO (Rosmarinus officinalis)
- OLEASTRO (Olea europea var. sylvestris)
- CISTO DI MONTEPELLIER (Cistus monspeliensis)

**MESSA A DIMORA DI ARBUSTI**

- ARBUSTI
- 
- Numero di specie arbustive utilizzate su 100 m lineari
- LENTISCO (Pistacia lentiscus) 40
  - MIRTO (Myrtus communis) 20
  - GINESTRA COMUNE (Spartium junceum) 40
  - ROSMARINO (Rosmarinus officinalis) 40
  - OLEASTRO (Olea europea var. sylvestris) 20
  - CISTO DI MONTEPELLIER (Cistus monspeliensis) 40



LAVORI DI COSTRUZIONE DELLA  
S.S.106 JONICA (E90) - CAT. B -  
MEGALOTTO 9  
DALLO SVINCOLO AEROPORTO S.ANNA (KM 235+800)  
A MANDATORICCIO (KM 306+000)

PROGETTO PRELIMINARE - STUDIO DI IMPATTO AMBIENTALE

GRUPPO DI PROGETTAZIONE ANAS  
RESPONSABILE DI SETTORE  
Dott. Arch. Giuseppe Barila  
RESPONSABILE DI ITINERARIO  
Dott. Ing. Giulio Petrizzelli  
RESPONSABILI TECNICI  
Dott. Ing. Domenico Cimino Tracciati  
Dott. Ing. Marco Mancino Geotecnica  
Dott. Ing. Fulvio M. Saccodato Idraulica  
Dott. Ing. Davide Di Pietro Strutture  
Dott. Geol. Stefano Serangeli Geologia  
Dott. Arch. Barbara Banchini Ambiente  
Dott. Ing. Francesco Bezzi Impianti  
Geom. Andrea F. Furlan Computi

PROGETTISTA:  
Dott. Ing. ANTONIO VALENTE  
Ordine degli Ingegneri di Roma n° 20739

ASSISTENZA ALLA PROGETTAZIONE

RTI:  
PROGER SpA  
VIA Ingegneria Srl  
D'APPOLONIA SpA  
DE.MA.CO Srl

22 LUG. 2005 004043

Il Responsabile dello Studio di Impatto Ambientale  
Dott. Arch. Barbara Banchini  
Ord. Arch. Roma e Prov. N. 14321

VISTO: IL RESP. DEL PROCEDIMENTO  
Dott. Arch. GIUSEPPE BARILA

DATA  
PROTOCOLLO

PROGETTO PRELIMINARE  
SEZIONI TIPO OPERE DI MITIGAZIONE  
TAV. 2/6

CODICE PROGETTO	CODICE FILE	REVISIONE	FOGLIO	SCALA:
L07161	T00_IA02_AMB_ST00_B.DWG		02	06
D				
C				
B	Modificato secondo controllo ANAS	Mag-2005	Ing. Nicchiarelli	Ing. Banchini
A	Emissione	Giù-2004	Ing. Nicchiarelli	Ing. Banchini
REV.	DESCRIZIONE	DATA	VERIFICATO	CONTROLLATO