

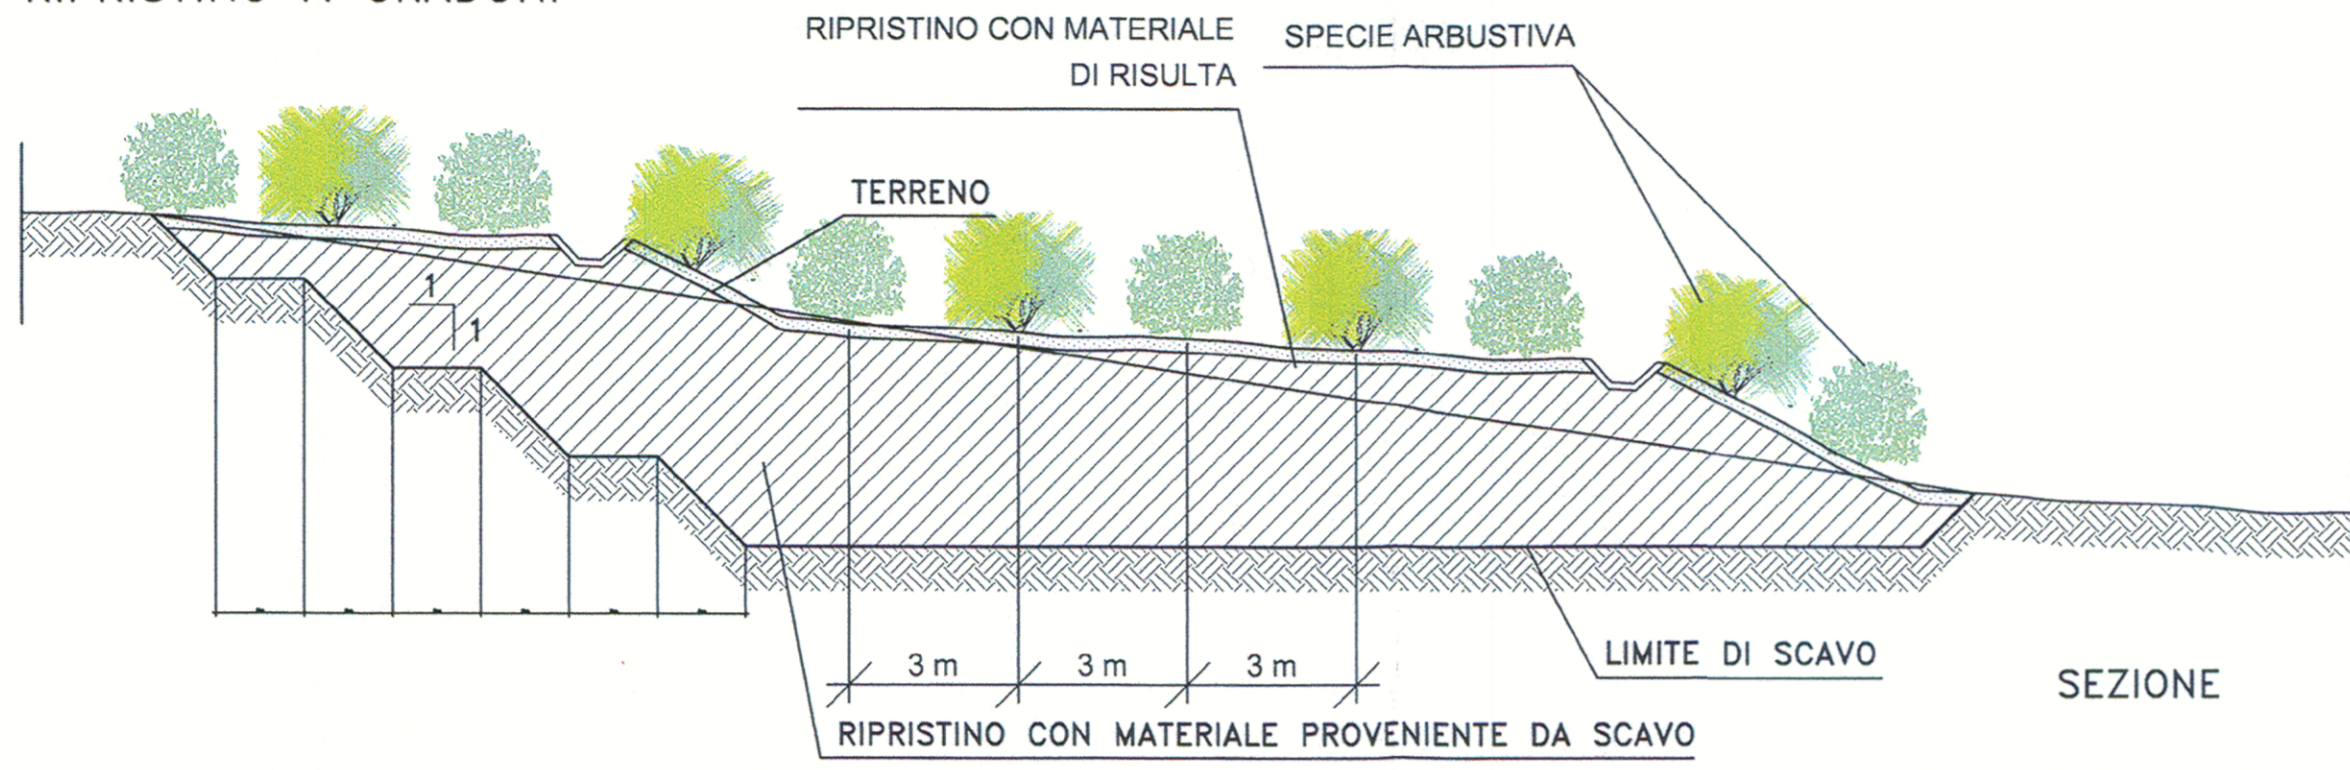


TIPO H  
RIPRISTINO AMBIENTALE DELLE AREE DI CAVA IN AMBIENTE TERRESTRE


RIPRISTINO A GRADONI

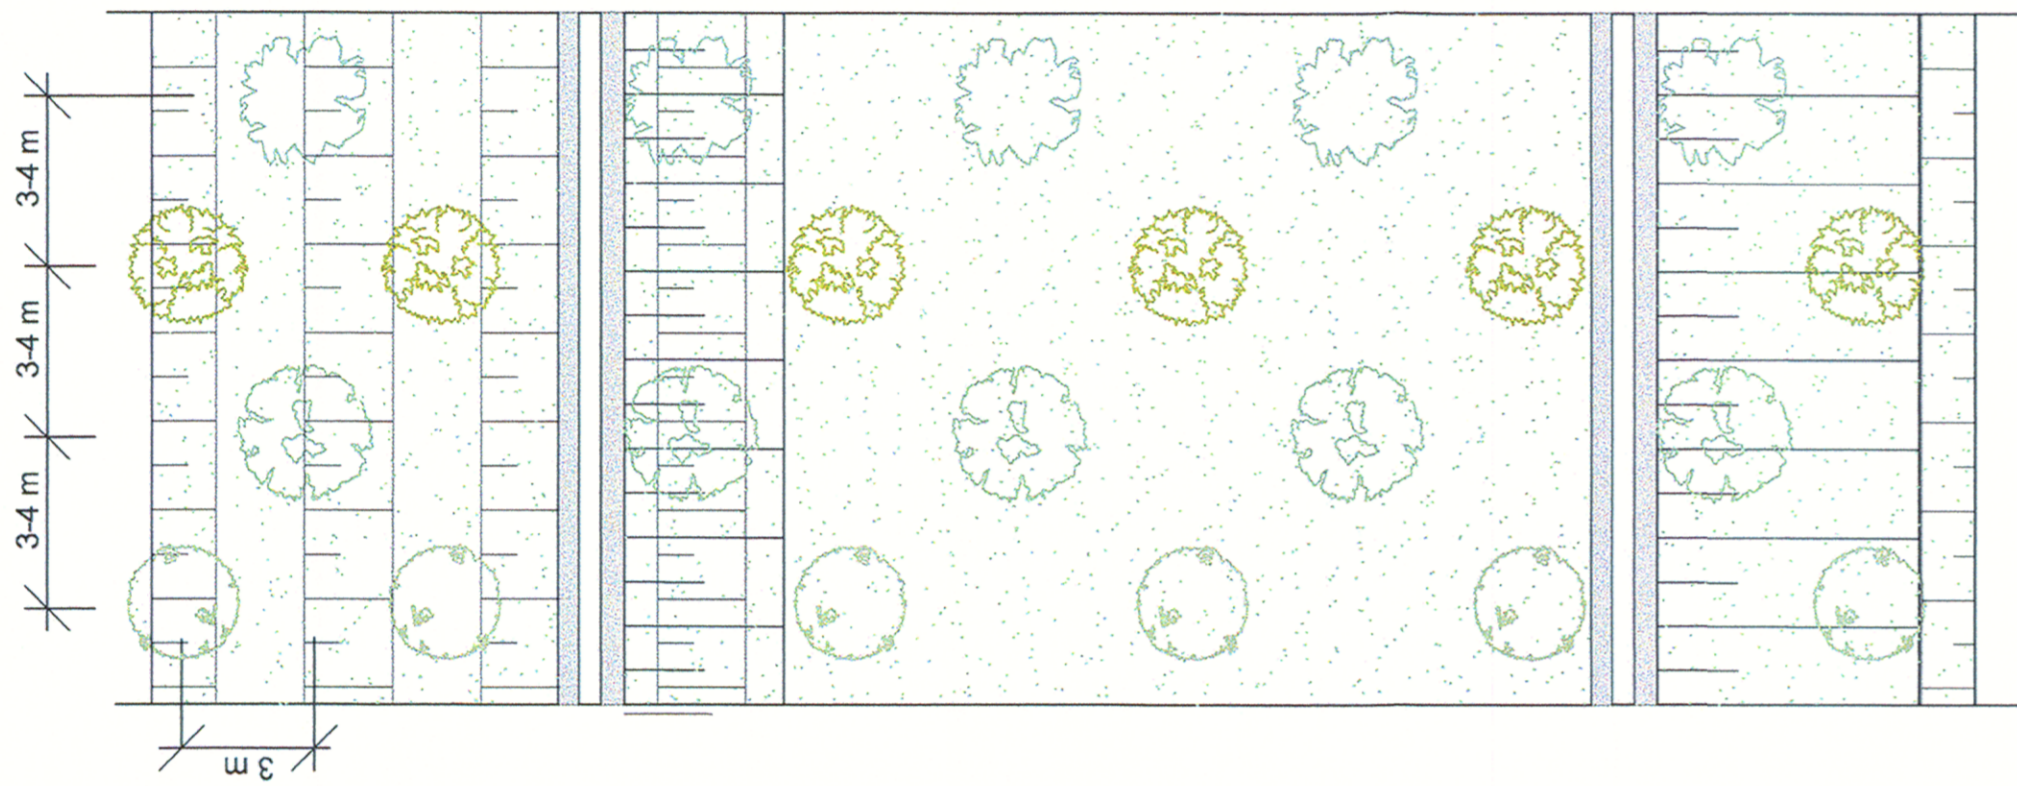

RIPRISTINO DELL'ANDAMENTO NATURALE DEL PENDIO

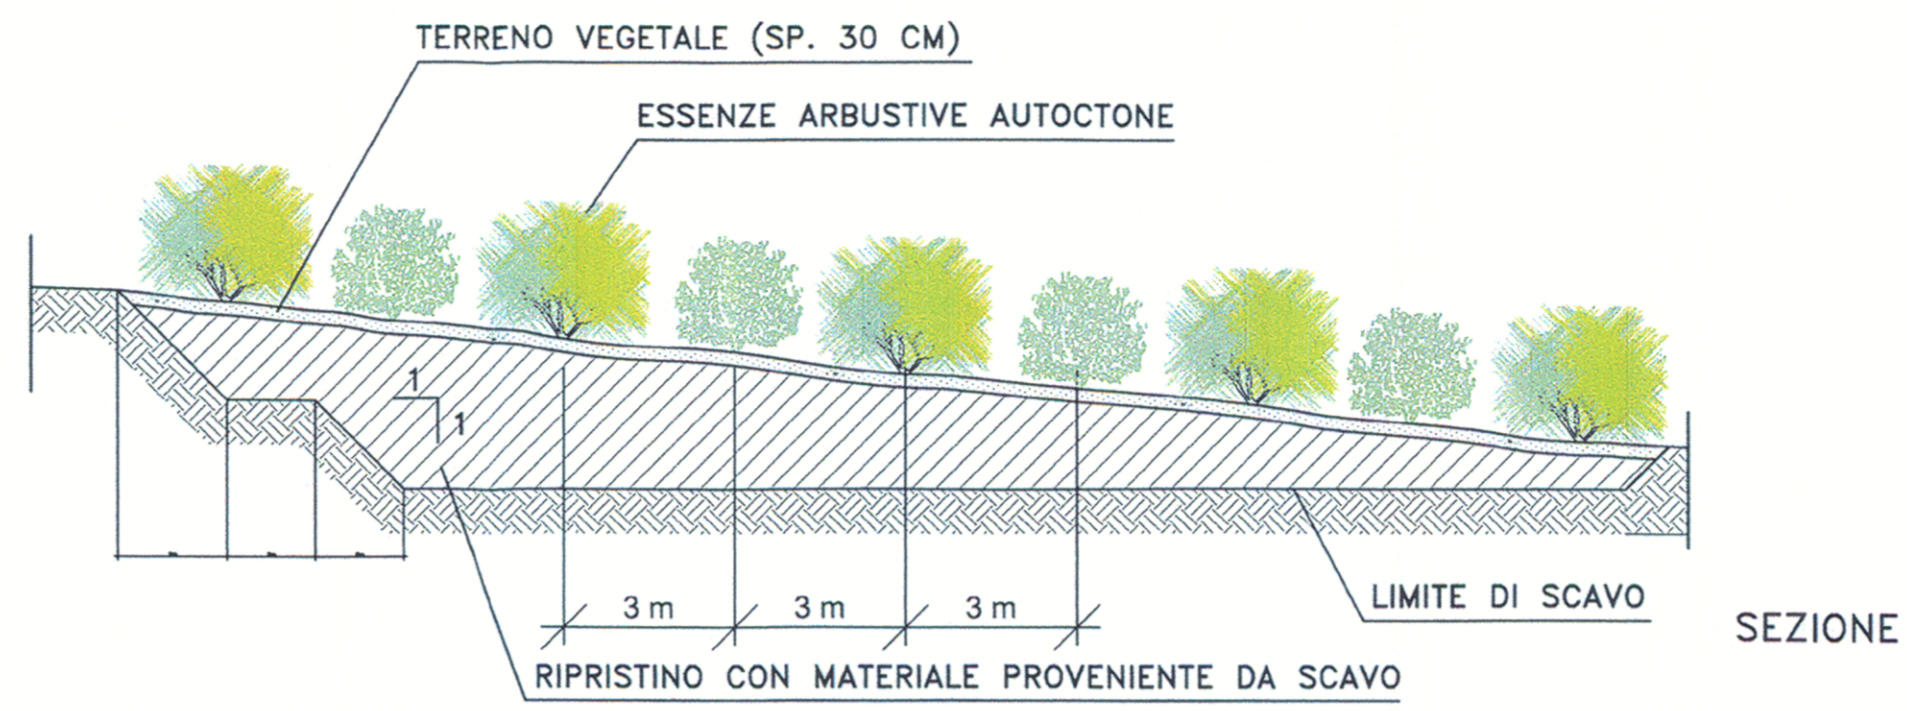


PIANTA

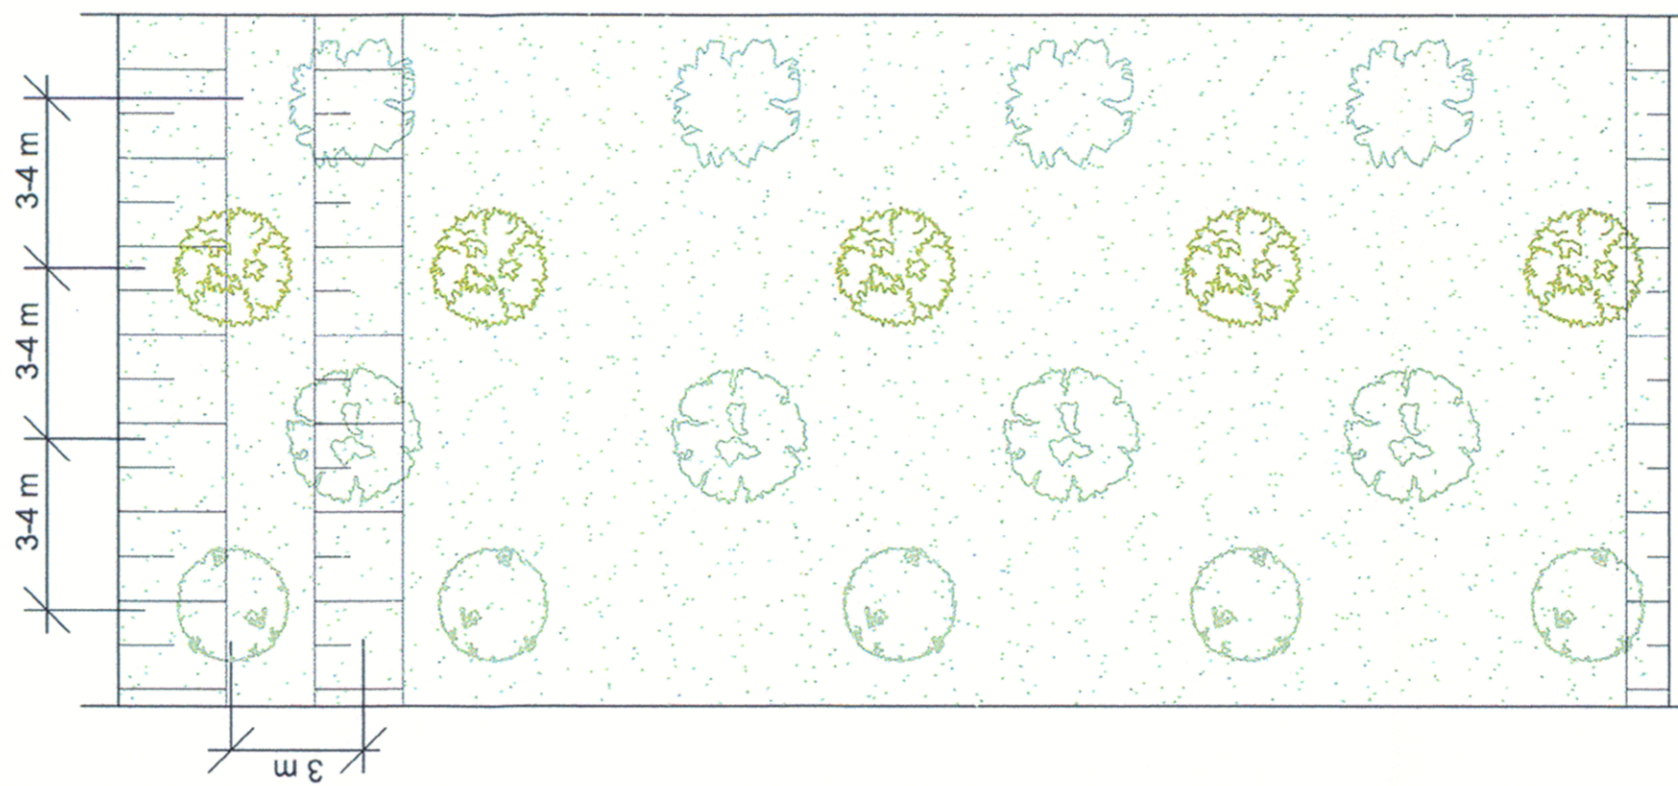

PIANTA

TIPO H  
RIPRISTINO AMBIENTALE DELLE AREE DI CAVA IN AMBIENTE TERRESTRE

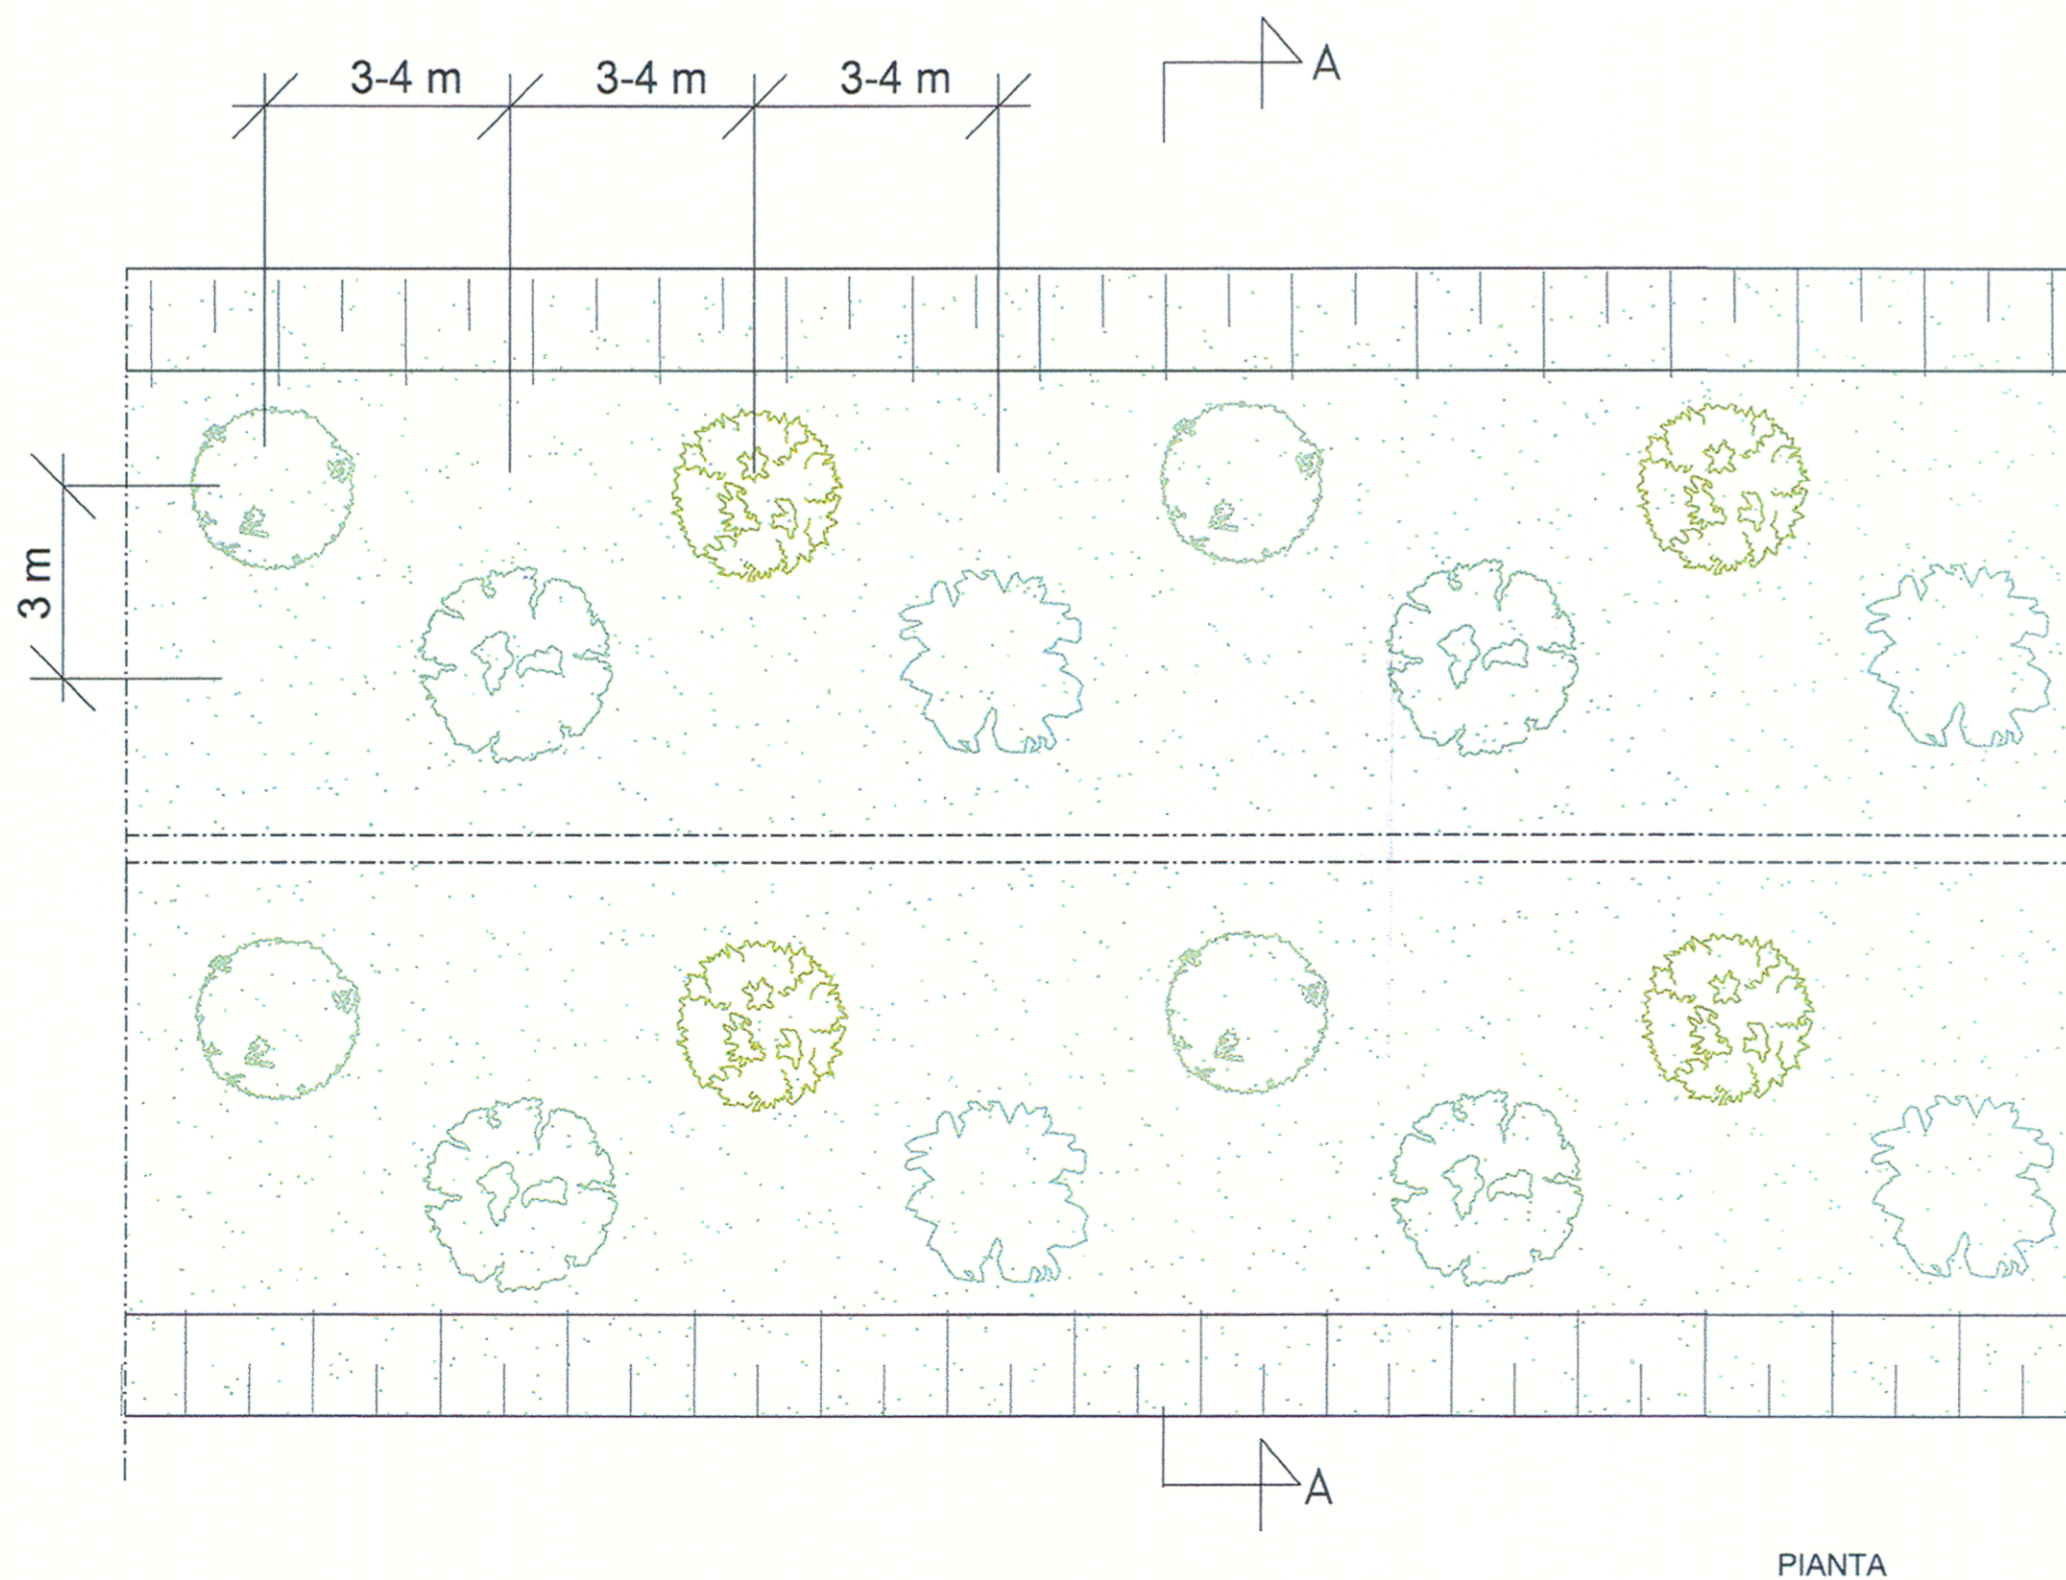

PIANTA

SPECIE ARBUSTIVE

LENTISCO  
(Pistacia lentiscus)

MIRTO  
(Myrtus communis)


GINESTRA COMUNE  
(Spartium junceum)

ROSMARINO  
(Rosmarinus officinalis)

OLEASTRO  
(Olea europaea var. sylvestris)


CISTO DI MONPELLIER  
(Cistus monspeliensis)

MESSA A DIMORA DI ARBUSTI

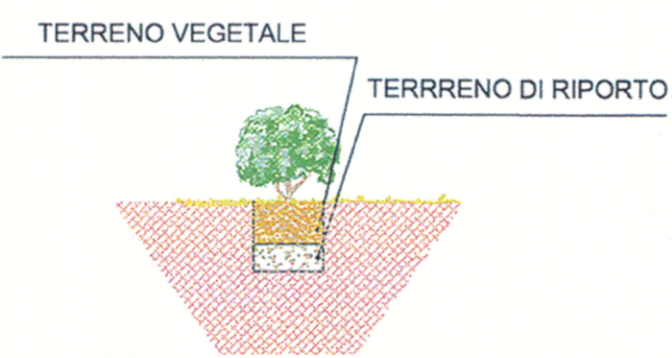

Numero di specie arbustive utilizzate su 100 m

LENTISCO (Pistacia lentiscus) n° 10  
MIRTO (Myrtus communis) n° 5  
GINESTRA COMUNE (Spartium junceum) n° 10  
ROSMARINO (Rosmarinus officinalis) n° 10  
OLEASTRO (Olea europaea var. sylvestris) n° 5  
CISTO DI MONPELLIER (Cistus monspeliensis) n° 10

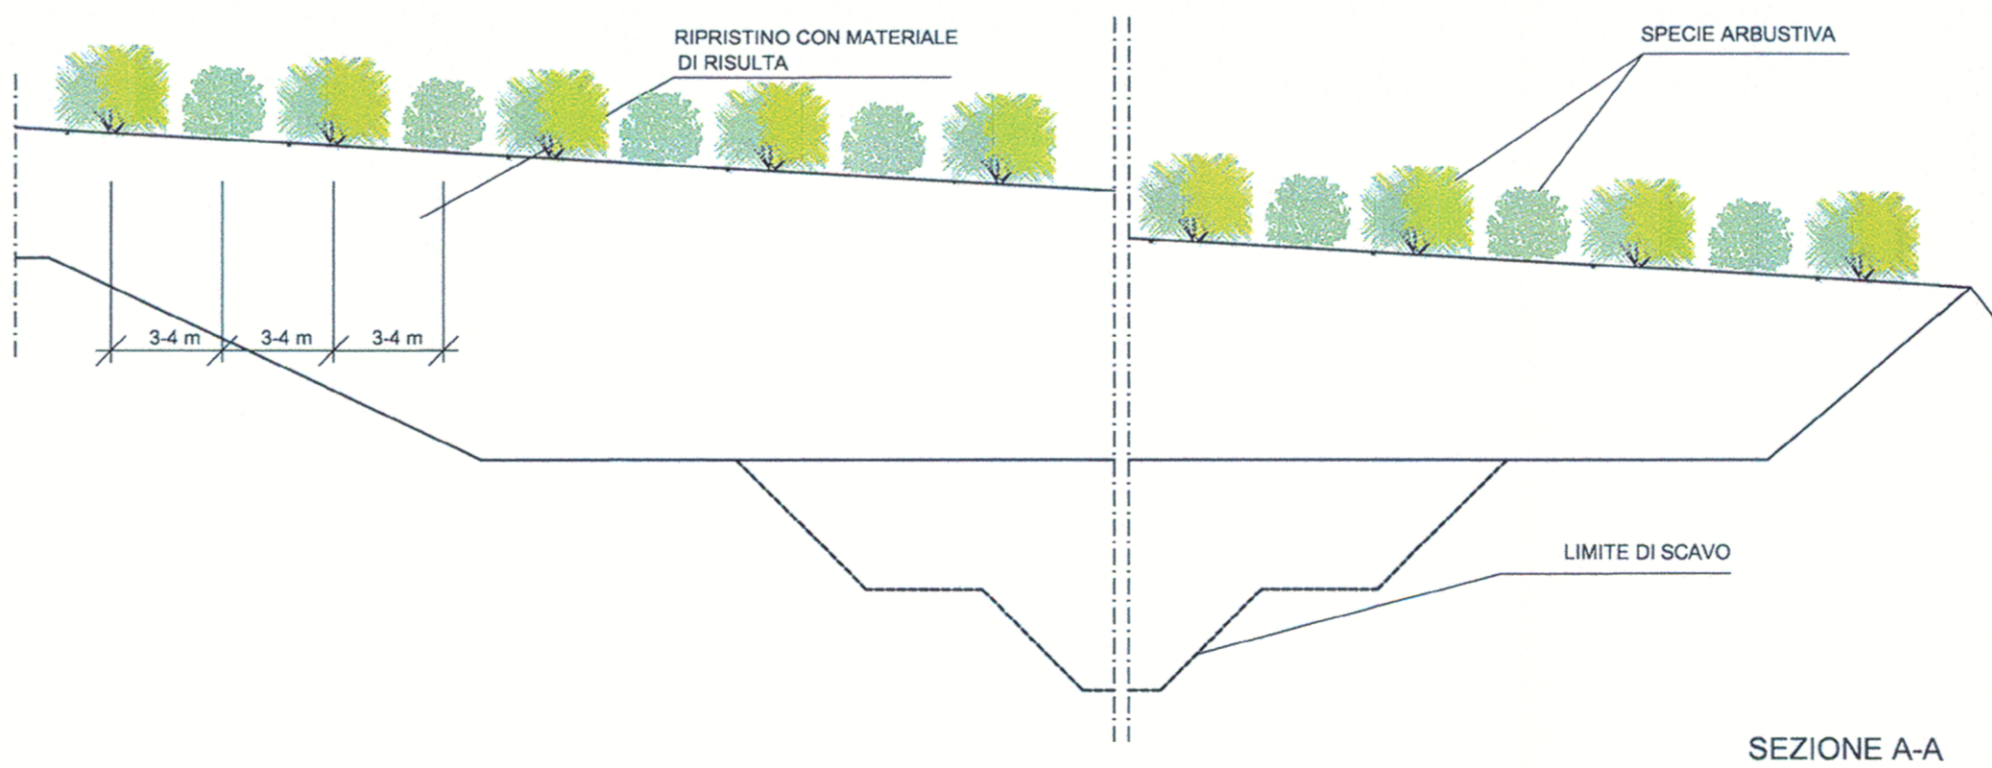

SEZIONE A-A



LAVORI DI COSTRUZIONE DELLA  
S.S.106 JONICA (E90) - CAT. B -  
MEGALOTTO 9  
DALLO SVINCOLO AEROPORTO S.ANNA (KM 235+800)  
A MANDATORICCIO (KM 306+000)

PROGETTO PRELIMINARE - STUDIO DI IMPATTO AMBIENTALE

GRUPPO DI PROGETTAZIONE ANAS  
RESPONSABILE DI SETTORE  
Dott. Arch. Giuseppe Barila  
RESPONSABILE DI ITINERARIO  
Dott. Ing. Giulio Petrazzelli  
RESPONSABILI TECNICI  
Dott. Ing. Domenico Cimino Tracciati  
Dott. Ing. Marco Mancina Geotecnica  
Dott. Ing. Fulvio M. Soccodato Idraulica  
Dott. Ing. Davide Di Pietro Strutture  
Dott. Geol. Stefano Serangelli Geologia  
Dott. Arch. Barbara Banchini Ambiente  
Dott. Ing. Francesco Bezzi Impianti  
Geom. Andrea F. Furlan Computi

PROGETTISTA:  
Dott. Ing. ANTONIO VALENTE  
Ordine degli Ingegneri di Roma n° 20739

ASSISTENZA ALLA PROGETTAZIONE

RTI:

PROGER SpA  
VIA Ingegneria Srl  
D'APPOLONIA SpA  
DE.MA.CO Srl

22 LUG. 2005 n° 04043

Il Responsabile dello Studio di Impatto Ambientale  
Dott. Arch. Barbara Banchini  
Ord. Arch. Roma Prov. N. 14321

VISTO IL RESP. DEL PROCEDIMENTO  
Dott. Arch. GIUSEPPE BARILA

DATA

PROTOCOLLO

PROGETTO PRELIMINARE  
SEZIONI TIPO OPERE DI MITIGAZIONE  
TAV. 4/6

CODICE PROGETTO	CODICE FILE	REVISIONE	FOGLIO	SCALA:
L07161 P 0401	T00_IA02_AMB_ST00_B.DWG		04 di 06	
D				
C				
B	Modificato secondo controllo ANAS	Mag-2005	Ing. Nicchiarelli	Ing. Banchini
A	Emissione	Giu-2004	Ing. Nicchiarelli	Ing. Banchini
REV.	DESCRIZIONE	DATA	VERIFICATO	CONTROLLATO
				APPROVATO