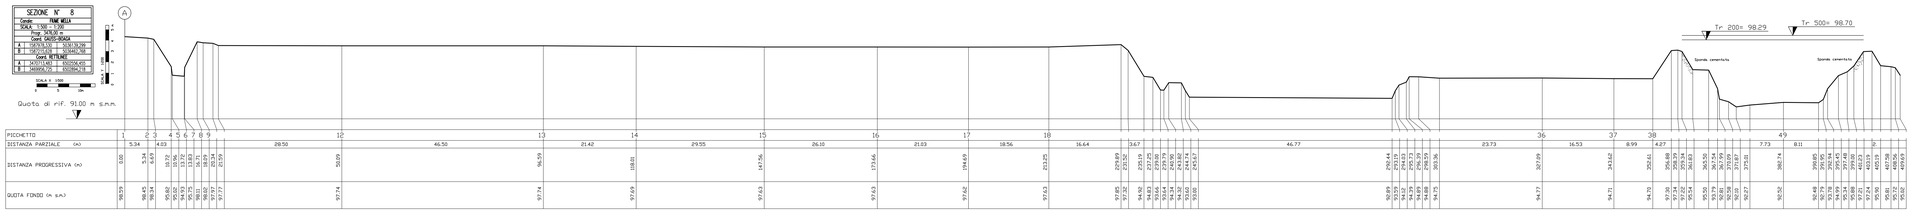

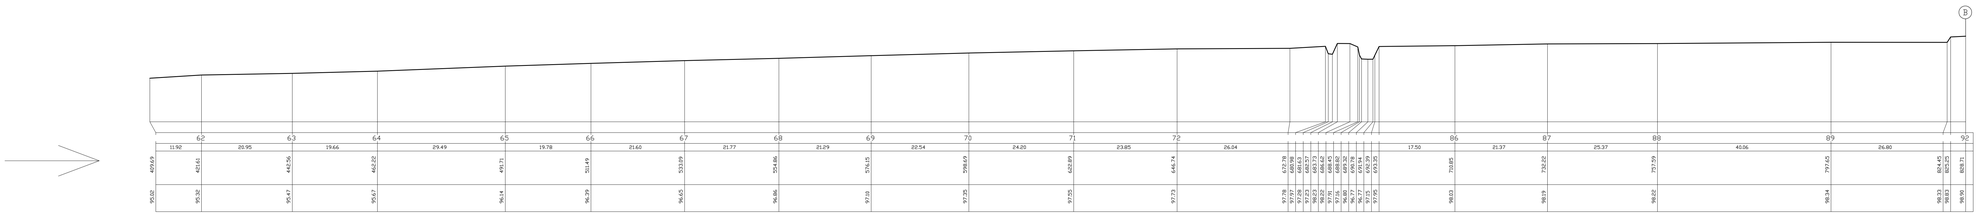

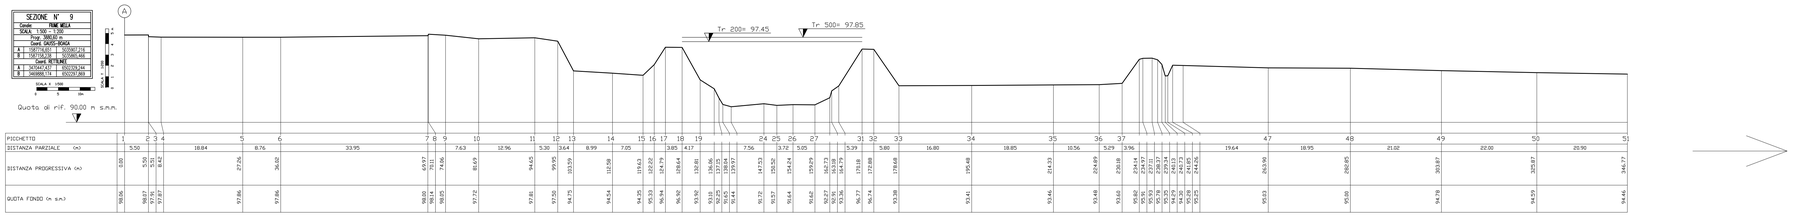

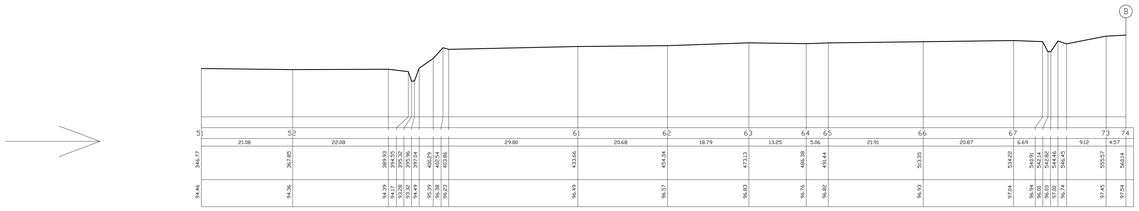

Ponte SP IX non inserito nel modello

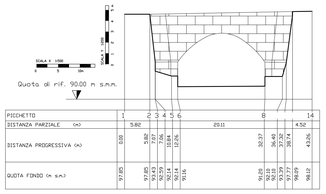

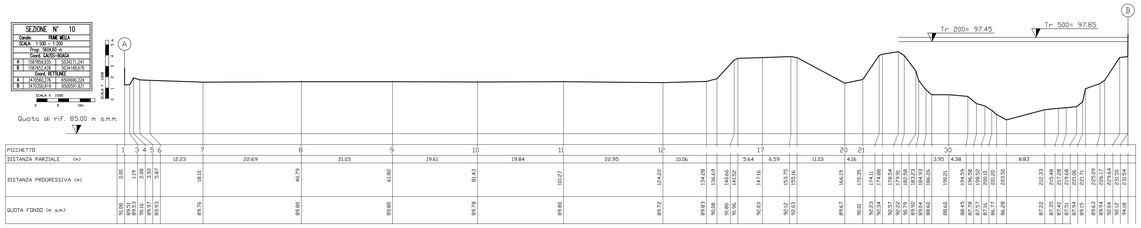

Ponte SP 21 non inserito nel modello

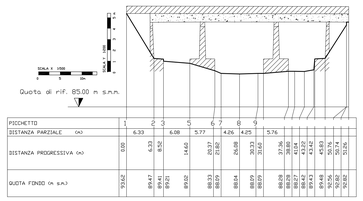

DISEGNI DI RIFERIMENTO

DESCRIZIONE	CODICE
-FIUME MELLA PK78+656 RELAZIONE IDRAULICA	-IN05 00 DE2 RI ID 00 02 003
-FIUME MELLA PK78+656-STATO ATTUALE-PLANIMETRIA E PROFILO	-IN05 00 DE2 P8 ID 00 02 003
-FIUME MELLA PK78+656-STATO DI PROGETTO-PLANIMETRIA E PROFILO	-IN05 00 DE2 LB ID 00 02 006
-FIUME MELLA PK78+656-STATO ATTUALE E DI PROGETTO-SEZIONI TRASVERSALI FOGLIO 1	-IN05 00 DE2 W8 ID 00 02 008
-FIUME MELLA PK78+656-STATO ATTUALE E DI PROGETTO-SEZIONI TRASVERSALI FOGLIO 2	-IN05 00 DE2 W8 ID 00 02 009
-FIUME MELLA PK78+656 INTERVENTO OPERE PROVVISIONALI PLANIMETRIA E SEZIONE	-IN05 00 DE2 PZ ID 00 02 028
-PLANIMETRIA SISTEMAZIONI IDRAULICHE DI LINEA TAV.65 DA KM 78+624.970 A KM 79+424.970	-IN05 00 DE2 P7 ID 00 02 065

NOTE GENERALI

– NEI CASI IN CUI IL LIVELLO IDRICO ATTUALE COINCIDE CON IL LIVELLO IDRICO DI PROGETTO SI RIPORTA IN SEZIONE UN UNICO LIVELLO IDRICO

-Portate PAI Q(Tr=200)840mc/s Q(Tr=500)=960mc/s
-Enti: AIPO e Autorità di bacino fiume Po
-Comune: Capriano del Colle (BS)

CARATTERISTICHE DEI MATERIALI

– Le sezioni trasversali Scala 1:200 sono effettuate alla data Marzo 2004

COMMITTENTE:

RFI RETE FERROVIARIA ITALIANA
GRUPPO FERROVIE DELLO STATO

ALTA SORVEGLIANZA:

ITALFERR
GRUPPO FERROVIE DELLO STATO

GENERAL CONTRACTOR:

Cepav due

INFRASTRUTTURE FERROVIARIE STRATEGICHE DEFINITE DALLA LEGGE OBIETTIVO N. 443/01

LINEA A.V. /A.C. TORINO - VENEZIA Tratta MILANO - VERONA
Lotto funzionale Brescia-Verona
PROGETTO DEFINITIVO

FIUME MELLA PK 78+656.000 - SISTEMAZIONE IDRAULICA
STATO ATTUALE E DI PROGETTO
SEZIONI TRASVERSALI FOGLIO 3

IL PROGETTISTA INTEGRATORE
Salpem spa
Il Direttore Tecnico
Dottore in ingegneria Civile Iscritto all'albo dell'ordine degli ingegneri della provincia di Ancona al n. 1000
Dott. Ing. Massimo Lazzari
ci civile e ambientale - Iscritto all'albo n. 1000
Tel. 02.39.62.1
CF - P.IVA 00

ALTA SORVEGLIANZA ITALFERR

Verificato	Data	Approvato	Data

COMMESSA	LOTTO	FASE	ENTE	TIPO DOC.	OPERA/DISCIPLINA	PROGR.	REV.	SCALA
IN05	00	D	E2	W8	ID0002	010	1	VARIE

PROGETTAZIONE GENERAL CONTRACTOR

Rev.	Data	Descrizione	Redatto	Data	Verificato	Data	Approvato	Data
0	31/03/14	EMISSIONE PER CDS	M.T.	31/03/14	DI NARDO	31/03/14	LAZZARI	31/03/14
1	01/07/14	REVISIONE PER CDS	COCCATO	01/07/14	DI NARDO	01/07/14	LAZZARI	01/07/14
2								
3								

Autorizzato/Data
Consorzio Cepav due
Project Director
(Ing. F. Lombardi)
Data:

Salpem S.p.a. COMM. 032121 | Data: 01/07/14 | Doc.N. IN0500DE2W8ID00020101

Progetto cofinanziato dalla Unione Europea

CUP: F81H91000000008

Scala di plot: 1:1