


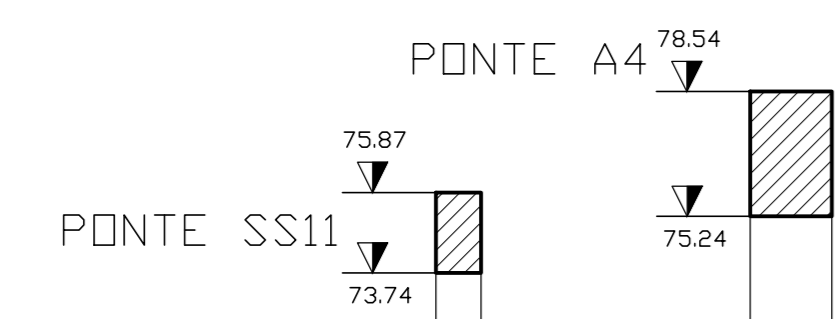

PROFilo LONGITUDINALE SCALA 1:5000/1:200



Quoto di rif. 55.00 m s.m.m.

SEZIONE	DISTANZA PARZIALE (m)	DISTANZA PROGRESSIVA (m)	QUOTE TERRENO	QUOTE PILO LIBRO
4	0.00	0.00	62.35	62.31
5	522.17	522.17	60.37	60.37
6	178.01	700.18	59.14	59.14
7	53.90	754.08	58.45	58.45
8	819.48	1573.56	58.11	58.11
9	1008.17	2581.73	58.11	58.11
10	1361.95	3943.68	58.11	58.11
11	1744.46	5688.14	58.11	58.11

Foto 1



Foto 2



Foto 3



Foto 4



Foto 5



Foto 6



Foto 7



Foto 8



DESEGNI DI RIFERIMENTO

DESCRIZIONE	CODICE
-RELAZIONE IDRAULICA-FIUME MINCIO	-IN05 00 DE2 R1 ID 00 02 006
-FIUME MINCIO PK 124+180 SISTEMAZIONE IDRAULICA-STATO DI PROGETTO-PLANIMETRIA E PROFILO	-IN05 00 DE2 L8 ID 00 02 026
-FIUME MINCIO PK 124+180 SIST. IDR. -STATO ATTUALE E DI PROGETTO-SEZIONI FOLGIO 1	-IN05 00 DE2 W8 ID 00 02 016
-FIUME MINCIO PK 124+180 SIST. IDR. -STATO ATTUALE E DI PROGETTO-SEZIONI FOLGIO 2	-IN05 00 DE2 W8 ID 00 02 017
-FIUME MINCIO PK 124+180 SIST. IDR. -STATO ATTUALE E DI PROGETTO-SEZIONI FOLGIO 3	-IN05 00 DE2 W8 ID 00 02 018
-PLANIMETRIA SIST. IDRAULICHE DI LINEA TAV. 122 DA KM 124+224.970 A KM 125+024.970	-IN05 00 DE2 P7 ID 00 02 122
-FIUME MINCIO PK 124+180 OPERE PROVISIONALI-PLANIMETRIA E SEZIONE	-IN05 00 DE2 P2 ID 00 02 030

NOTE GENERALI

- FASCIA "A" PAI
- FASCIA "B" PAI

-Portata massima da regolazione Q=200 mc/s
-Filer: APO
-Comune: Peschiera del Garda

CARATTERISTICHE DEI MATERIALI

- Le sezioni trasversali Scala 1:200 sono effettuate alla data Marzo 2004

COMMITTENTE:



ALTA SOVRIGLIANZA:



GENERAL CONTRACTOR:



INFRASTRUTTURE FERROVIARIE STRATEGICHE DEFINITE DALLA LEGGE OBIETTIVO N. 443/01
LINEA A.V. /A.C. TORINO - VENEZIA Tratta MILANO - VERONA
Lotto funzionale Brescia-Verona
PROGETTO DEFINITIVO

FIUME MINCIO PK 124+406.000 - SISTEMAZIONE IDRAULICA
STATO ATTUALE
PLANIMETRIA E PROFILO

COMMESSA	LOTTO	FASE	ENTE	TIPO DOC.	OPERA/DECIPLINA	PROGR.	REV.	SCALA
IN05	00	D	E2	P8	ID00/02	005	1	VARIE

Rev.	Data	Descrizione	Redatto	Data	Verificato	Data	Approvato	Data	Autore/Verificatore/Approvatore
0	31/03/14	EMMISSIONE PER CDS	M.T.	31/03/14	DI NARDO	31/03/14	LAZZARI	31/03/14	Cepav due
1	01/07/14	REVISIONE PER CDS	LAZZARI	01/07/14	DI NARDO	01/07/14	LAZZARI	01/07/14	Project Director
2									
3									

Salpem S.p.a. COMM. 032121 | Data: 01/07/14 | Doc.N. IN5000E2P8ID00020051