

DESEGNI DI RIFERIMENTO

DESCRIZIONE	CODICE
-RELAZIONE IDROLOGICA	-IN05 00 DE2 RG ID 00 01 001
-RELAZIONE IDRAULICA TORRENTE GARZA PK 90+400	-IN05 00 DE2 RG ID 00 02 004
-TORRENTE GARZA PK 90+400 SIST. IDR.-STATO ATTUALE SEZIONI TRASVERSALI FOGLIO 1	-IN05 00 DE2 W9 ID 00 02 081
-TORRENTE GARZA PK 90+400 SIST. IDR.-STATO ATTUALE SEZIONI TRASVERSALI FOGLIO 2	-IN05 00 DE2 W9 ID 00 02 090
-TORRENTE GARZA PK 90+400 SIST. IDR. - STATO DI PROGETTO PLANIMETRIA E PROFILO	-IN05 00 DE2 LZ ID 00 02 099
-TORRENTE GARZA PK 90+400 SIST. IDR. - STATO DI PROGETTO SEZIONI TRASVERSALI	-IN05 00 DE2 W9 ID 00 02 083
-PLANIMETRIA SISTEMAZIONI IDRAULICHE DI LINEA 14V.79 DA KM 89+824.970 A KM 90+624.970	-IN05 00 DE2 P7 ID 00 02 079

NOTE GENERALI

-Comune: Castenedolo(BS)
 -Portate Q(T=100)=37 mc/s Q(T=200)=44 mc/s Q(T=500)=53 mc/s

- LIMITE ALLAGAMENTO T=200 ANNI (da Studio fattibilità Autorità di bacino fiume Po - 2006)
- LIMITE ALLAGAMENTO T=500 ANNI (da Studio fattibilità Autorità di bacino fiume Po - 2006)

CARATTERISTICHE DEI MATERIALI

Foto 1



Foto 2



Foto 3



Foto 4



Foto 5



TORRENTE GARZA (PK 90+400.000) PROFILO LONGITUDINALE SCALA 1:5000/1:100

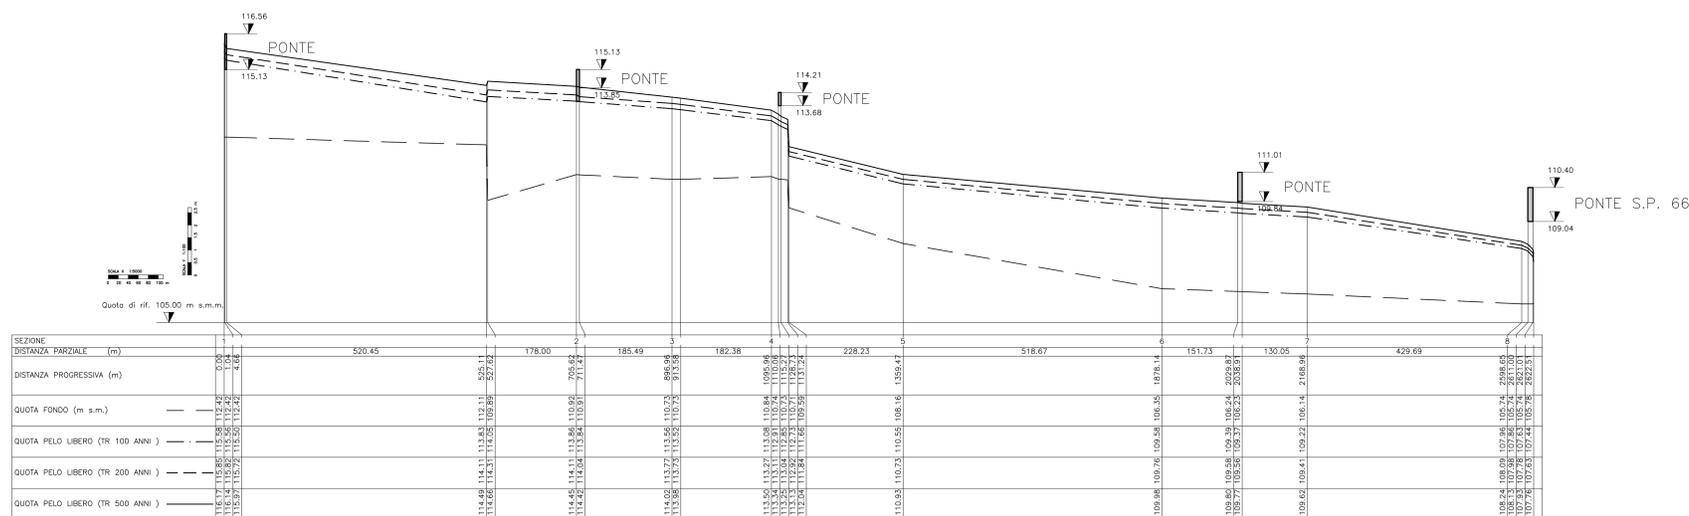


Foto 6



COMMITTENTE:  **RFI**
 RETE FERROVIARIA ITALIANA
 GRUPPO FERROVIE DELLO STATO ITALIANE

ALTA SOVRIGLIANZA:  **ITALFERR**
 GRUPPO FERROVIE DELLO STATO ITALIANE

GENERAL CONTRACTOR:  **Cepav due**

INFRASTRUTTURE FERROVIARIE STRATEGICHE DEFINITE DALLA LEGGE OBIETTIVO N. 443/01
 LINEA A.V. /A.C. TORINO - VENEZIA Tratta MILANO - VERONA
 Lotto funzionale Brescia-Verona
 PROGETTO DEFINITIVO

TORRENTE GARZA PK 90+400.000 - SISTEMAZIONE IDRAULICA
 STATO ATTUALE
 PLANIMETRIA E PROFILO

ALTA SOVRIGLIANZA  **ITALFERR**

COMMESSA	LOTTO	FASE	ENTE	TIPO DOC.	OPERA/DECIPLINA	PROGR.	REV.	SCALA
IN05	00	D	E2	LZ	ID00/02	044	1	VARIE

PROGETTAZIONE GENERAL CONTRACTOR

Rev.	Data	Descrizione	Redatto	Data	Verificato	Data	Approvato	Data	Autorizzato/Data
0	31/03/14	EMISSIONE PER CDS	M.T.	31/03/14	DI NARDO	31/03/14	LAZZARI	31/03/14	
1	01/07/14	REVISIONE PER CDS	BOCCATO	01/07/14	DI NARDO	01/07/14	LAZZARI	01/07/14	
2									
3									

SAIPEM S.p.A. COMM. 032121 | Data: 01/07/14 | Doc. N. IN0500DE2LZID00020441

Scalo di plot: 1:1