



CHIESE (PK 100+600) - SEZIONI STATO ATTUALE

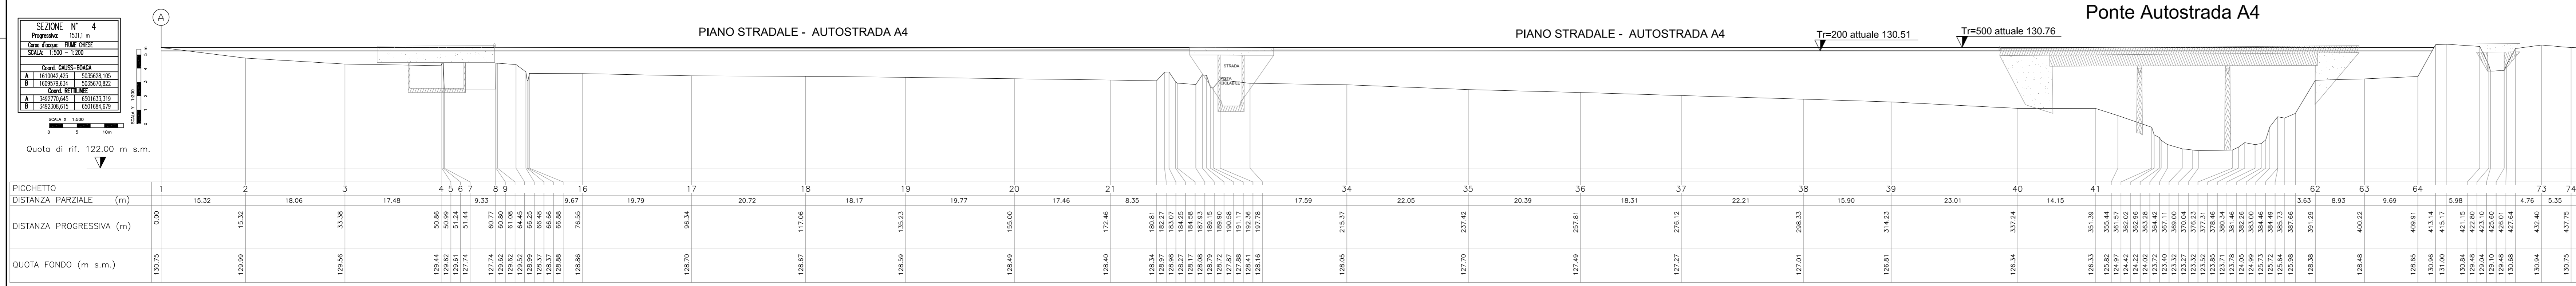

CHIESE (PK 100+600) - SEZIONI STATO DI PROGETTO

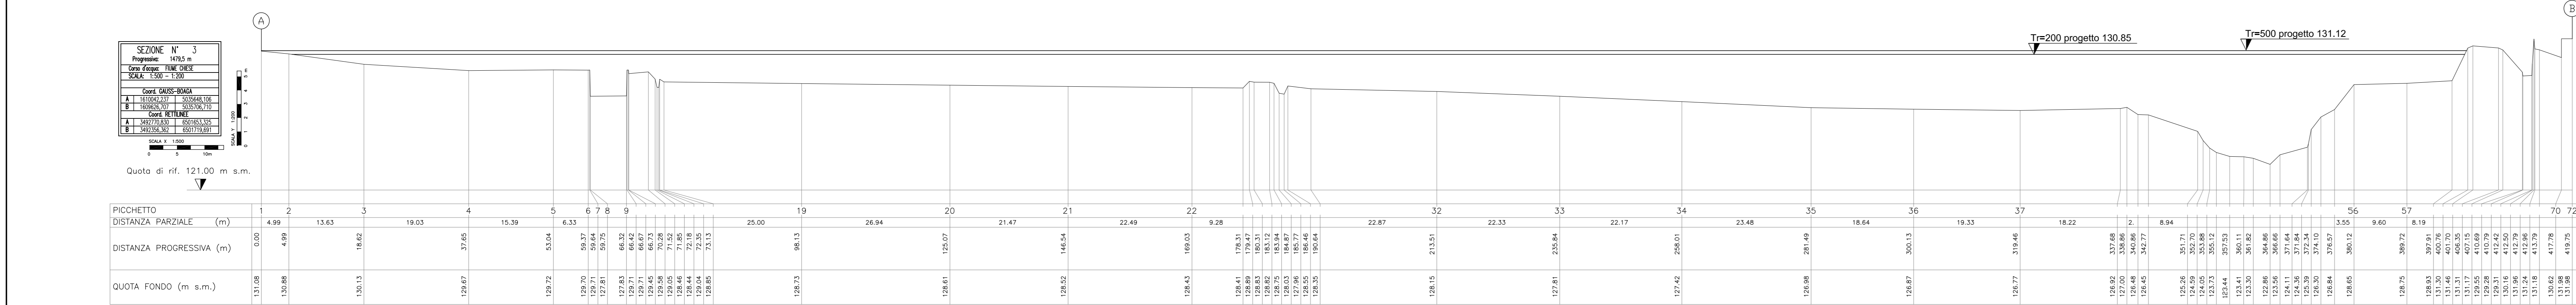