ROGGIA SERIOLA TRAVAGLIATA PK 70+532.01 – OPERE PROVVISIONALI – PLANIMETRIA DEVIAZIONE PROVVISORIA – Scala 1:500

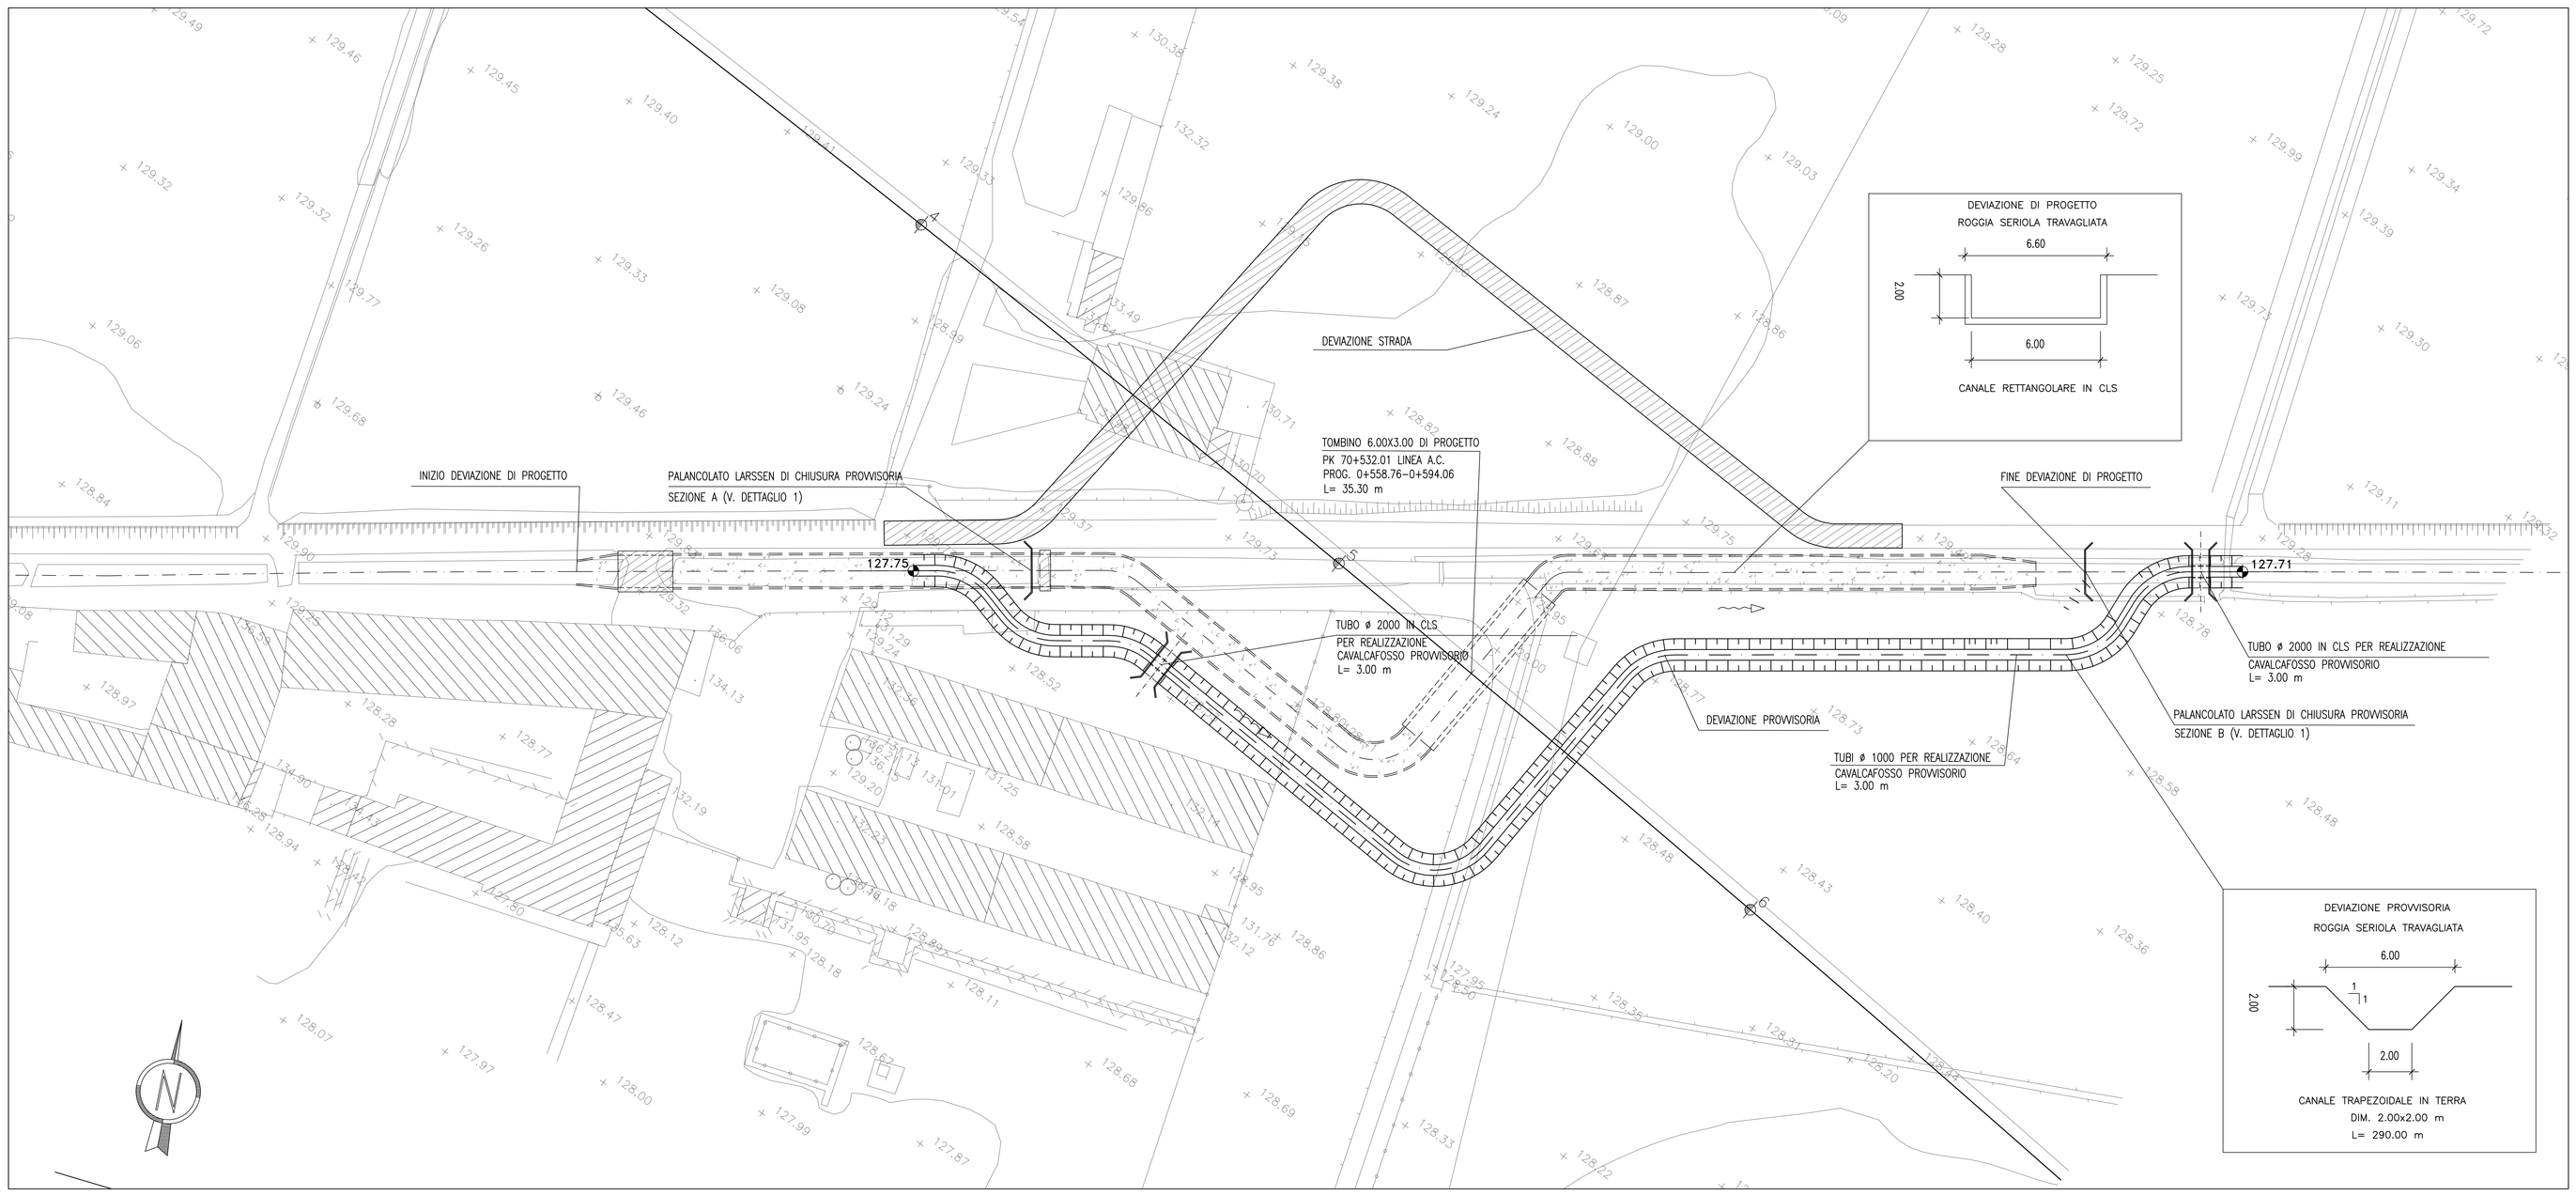


## DISEGNI DI RIFERIMENTO

| DESCRIZIONE | CODICE |
|---|---|
| -RELAZIONE IDROLOGICA | -IN05 00 DE2 RG ID 00 01 001 |
| -RELAZIONE IDRAULICA CORSI D'ACQUA MAGGIORI | -IN05 00 DE2 RI ID 00 01 007 |
| -RELAZIONE IDRAULICA OPERE D'ARTE MAGGIORI DA PK. 68+300 A PK 100+000 LINEA AC E IC DI BRESCIA EST | -IN05 00 DE2 RI ID 00 02 014 |
| -ROGGIA SERIOLA TRAVAGLIATA PK 70+531 SIST. IDRAULICA-STATO ATTUALE-PLANIMETRIA E PROFILO | -IN05 00 DE2 LZ ID 00 02 030 |
| -ROGGIA SERIOLA TRAVAGLIATA PK 70+531 SIST. IDRAULICA-STATO ATTUALE-SEZIONI | -IN05 00 DE2 W9 ID 00 02 012 |
| -ROGGIA SERIOLA TRAVAGLIATA PK 70+531 SIST. IDR.-STATO DI PROGETTO-PLANIMETRIA E PROFILO | -IN05 00 DE2 LZ ID 00 02 084 |
| -ROGGIA SERIOLA TRAVAGLIATA PK 70+531 SIST. IDRAULICA-STATO DI PROGETTO-SEZIONI | -IN05 00 DE2 W9 ID 00 02 033 |
| -PLANIMETRIA SISTEMAZIONI IDRAULICHE DI LINEA TAV.54 DA KM 69+824.970 A KM 70+624.970 | -IN05 00 DE2 RB IN XX 0X 001 |
| -ROGGIA SERIOLA TRAVAGLIATA PONTE SCATOLARE 6.00x3.00 | |

## NOTE GENERALI

La portata di verifica per il tracciato provvisorio è valutata in Qp= 4.57 mc/s.
Si considera un tempo di permanenza dell'opera provvisionale Tp= 2 anni e un tempo di vita dell'opera di progetto pari a 100 anni.

Le dimensioni delle sezioni tipo sono espresse in cm, salvo ove diversamente specificato.

## CARATTERISTICHE DEI MATERIALI

| | |
|---|---|
| PONTI SCATOLARI PRESCRIZIONI MATERIALI E NOTE GENERALI | A2O2000E2XXN0000001 |

DETTAGLIO 1 – PALANCOLATO LARSSEN (CHIUSURA PROVVISORIA)
PER DEVIAZIONI TOMBINO FUORI SEDE – Scala 1:50

SEZIONE A

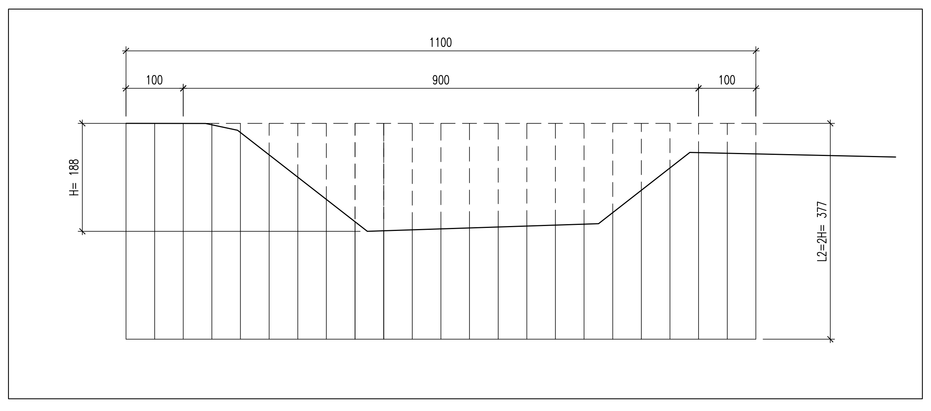


SEZIONE B

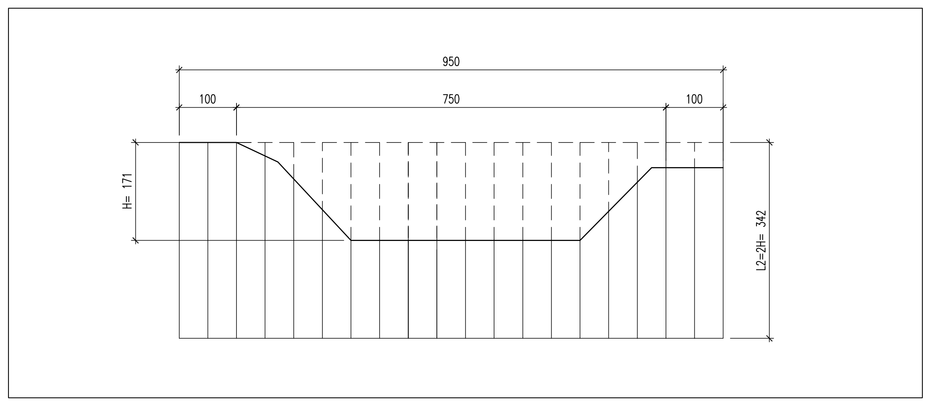


DEVIAZIONE PROVVISORIA – SEZIONE TIPO
CANALE IN TERRA 2.00x2.00 m – Scala 1:50

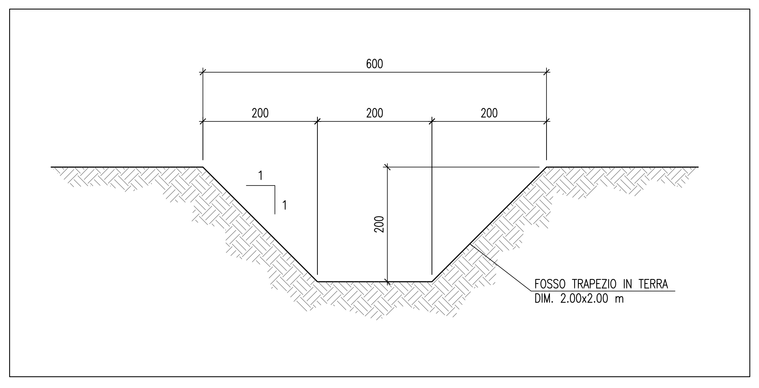


CAVALCAFOSSO PROVVISORIO – SEZIONE TIPO
TUBO IN CLS ø2000 mm – Scala 1:50

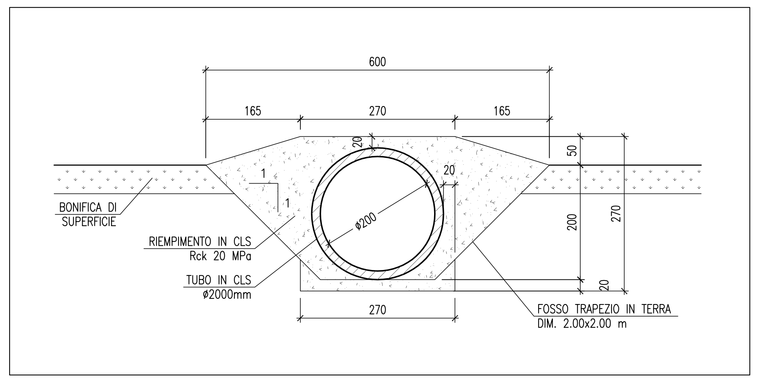


COMMITTENTE: RFI RETE FERROVIARIA ITALIANA – GRUPPO FERROVIE DELLO STATO ITALIANE

ALTA SORVEGLIANZA: ITALFERR – GRUPPO FERROVIE DELLO STATO ITALIANE

GENERAL CONTRACTOR: Cepav due

INFRASTRUTTURE FERROVIARIE STRATEGICHE DEFINITE DALLA LEGGE OBIETTIVO N. 443/01

LINEA A.V. /A.C. TORINO - VENEZIA Tratta MILANO - VERONA
Lotto funzionale Brescia-Verona
PROGETTO DEFINITIVO

ROGGIA SERIOLA TRAVAGLIATA PK 70+531.000
OPERE PROVVISIONALI
PLANIMETRIA E SEZIONE

IL PROGETTISTA INTEGRATORE
Ing. MASSIMO SOCCIATO n. 3400
salpem spa
Tortona (AL) Tel. 0131.812.811 Fax 0131.812.812

| ALTA SORVEGLIANZA | Verificato | Data | Approvato | Data |
|---|---|---|---|---|
| ITALFERR | | | | |

| COMMESSA | LOTTO | FASE | ENTE | TIPO DOC. | OPERA/DISCIPLINA | PROGR. | REV. | SCALA |
|---|---|---|---|---|---|---|---|---|
| IN05 | 00 | D | E2 | PZ | ID0002 | 025 | 1 | VARIE |

PROGETTAZIONE GENERAL CONTRACTOR — Autorizzato/Data

| Rev. | Data | Descrizione | Redatto | Data | Verificato | Data | Approvato | Data |
|---|---|---|---|---|---|---|---|---|
| 0 | 31/03/14 | EMISSIONE PER CDS | M.T. | 31/03/14 | DI NARDO | 31/03/14 | LAZZARI | 31/03/14 |
| 1 | 01/07/14 | REVISIONE PER CDS | COGGATO | 01/07/14 | DI NARDO | 01/07/14 | LAZZARI | 01/07/14 |
| 2 | | | | | | | | |
| 3 | | | | | | | | |

Consorzio Cepav due
Project Director
(Ing. F. Lombardi)
Data:

Salpem S.p.a. COMM. 032121 — Data: 01/07/14 — Doc.N. IN0500DE2PZID00020251

Progetto cofinanziato dall'Unione Europea

CUP: F81H91000000008

Scala di plot: 1:1