MINCIO (PK 124+406.000) – PLANIMETRIA DI INQUADRAMENTO SCALA 1:1000

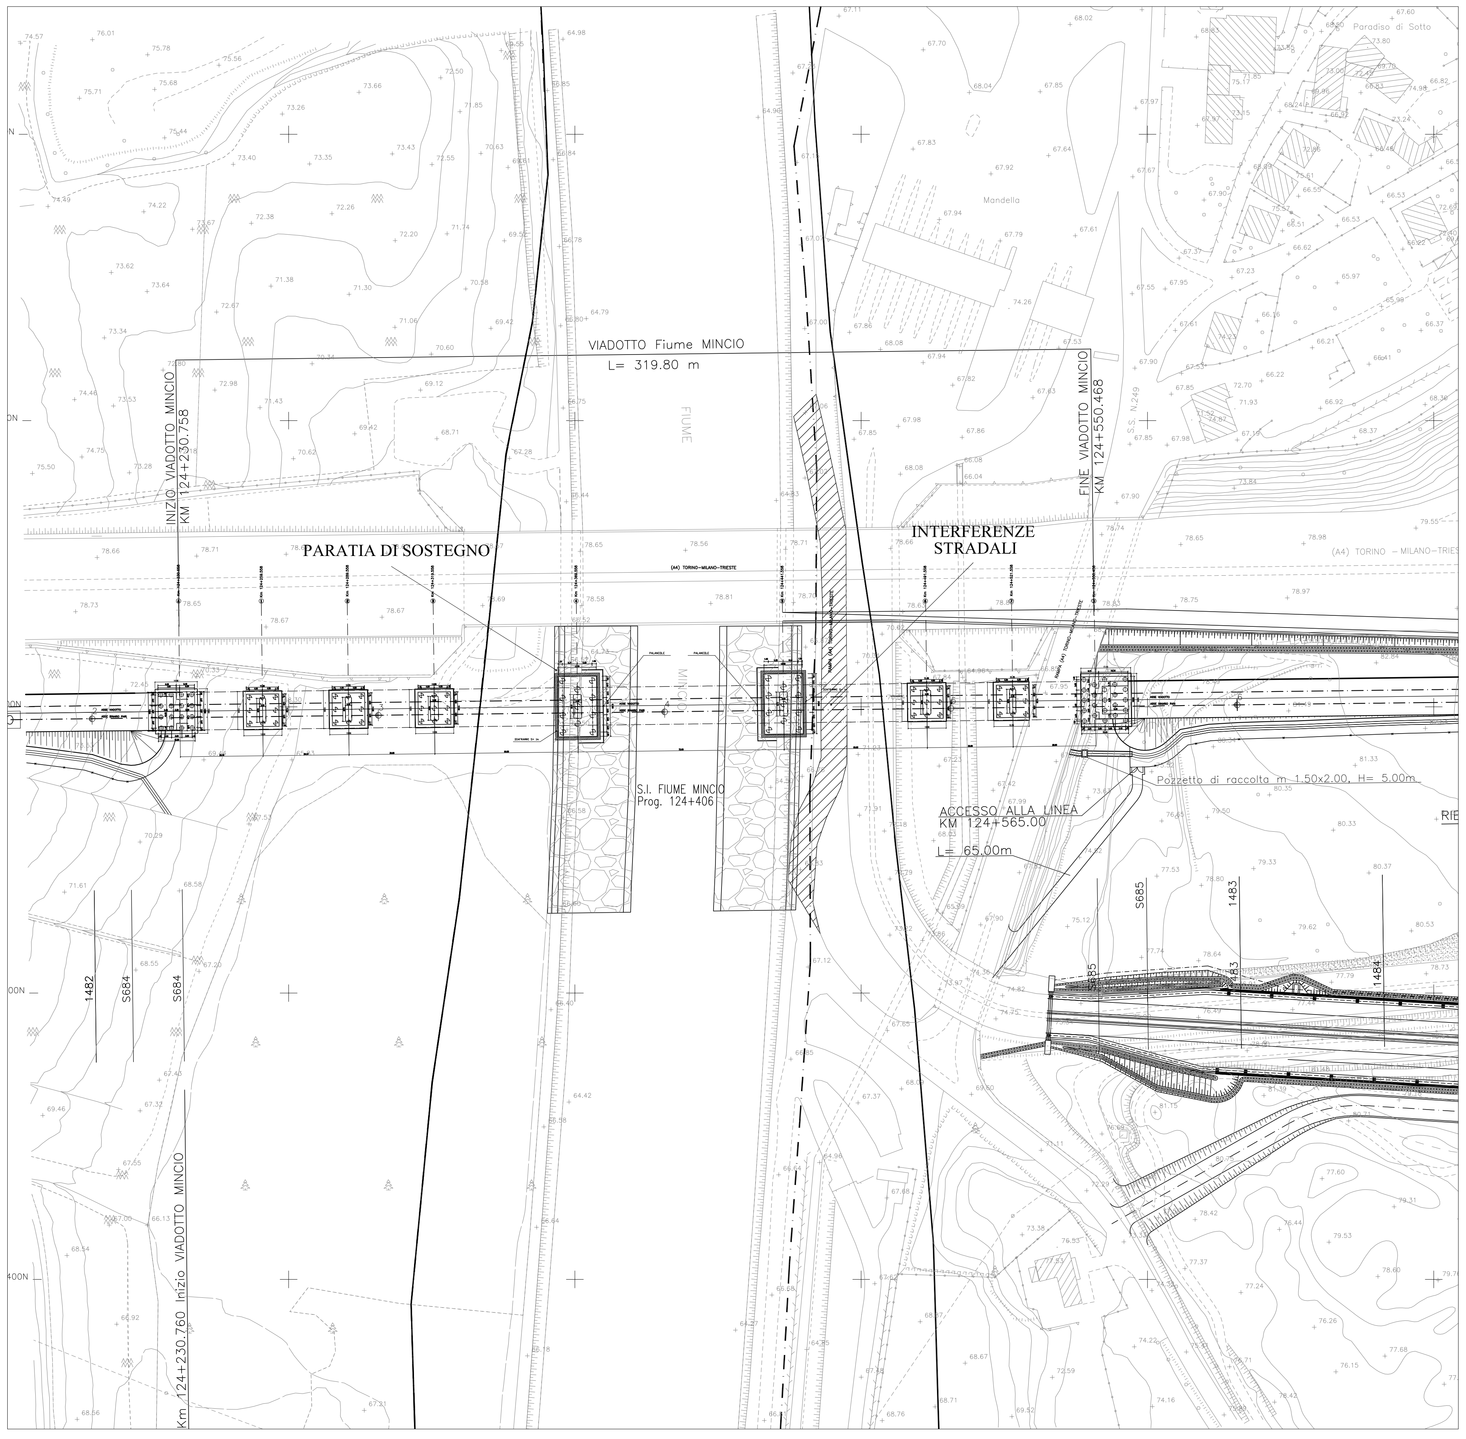

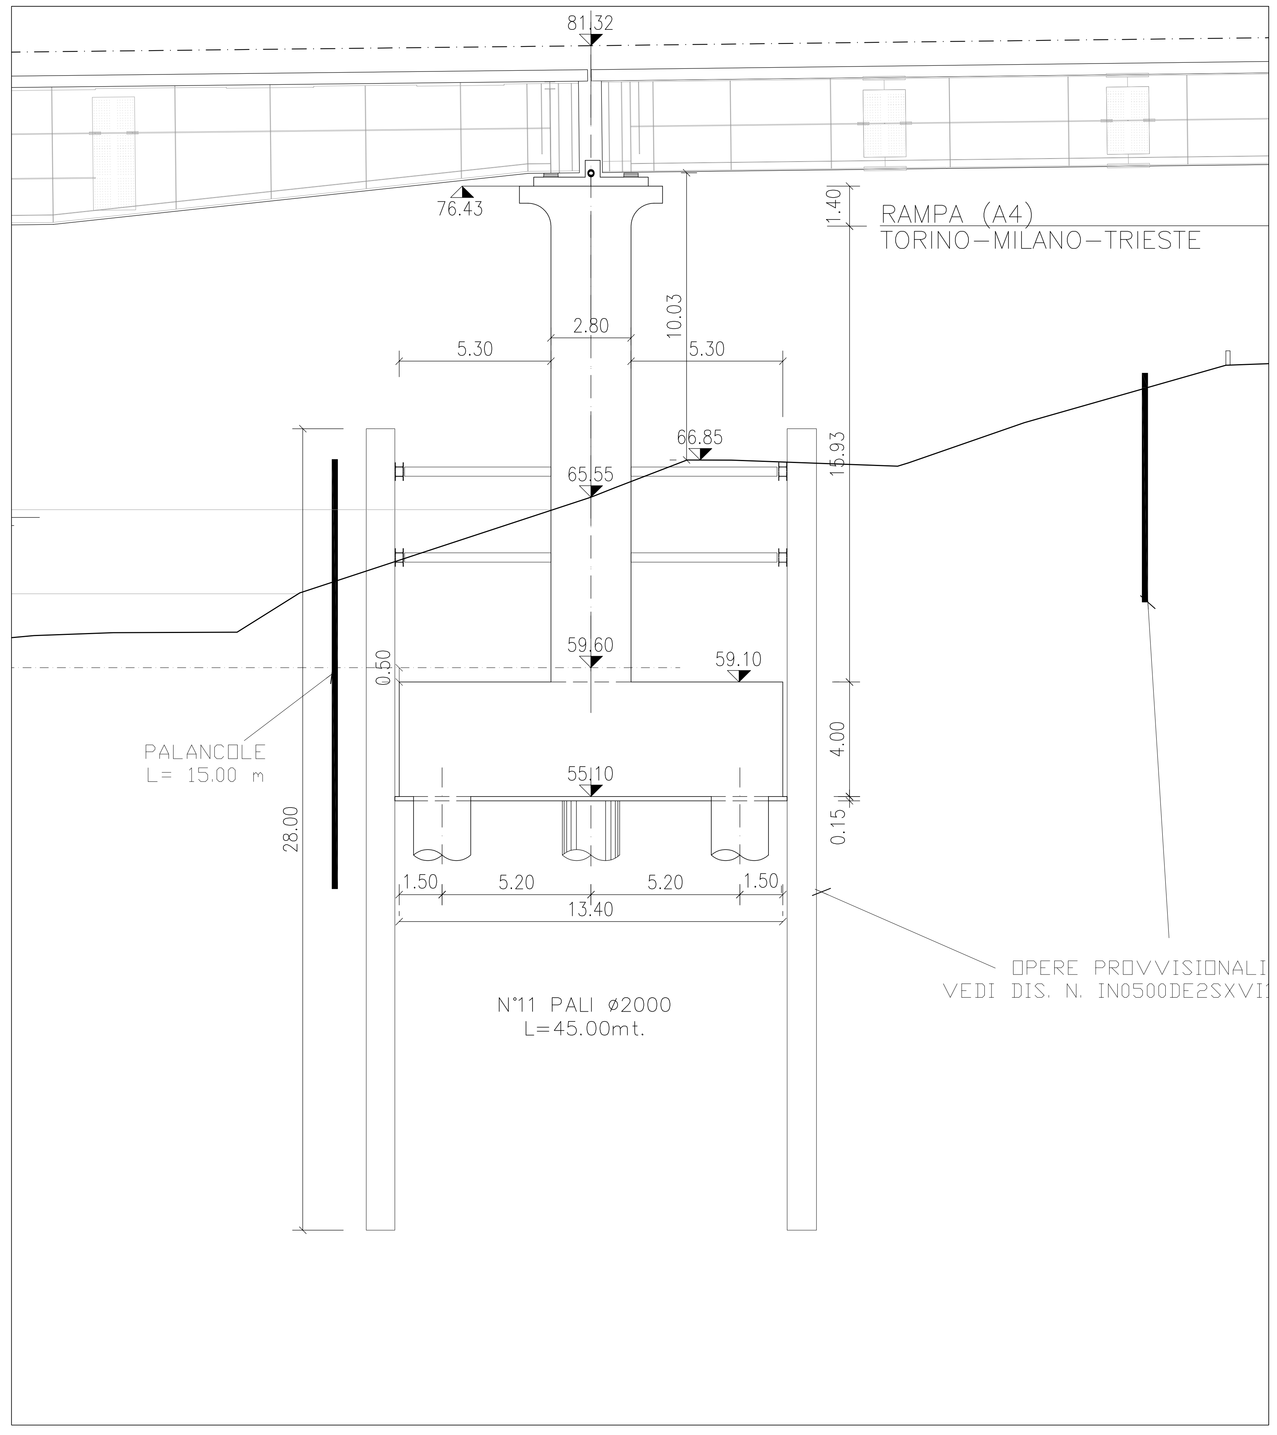

MINCIO (PK 124+406.000) – PROFILO TRASVERSALE – scala: 1:500

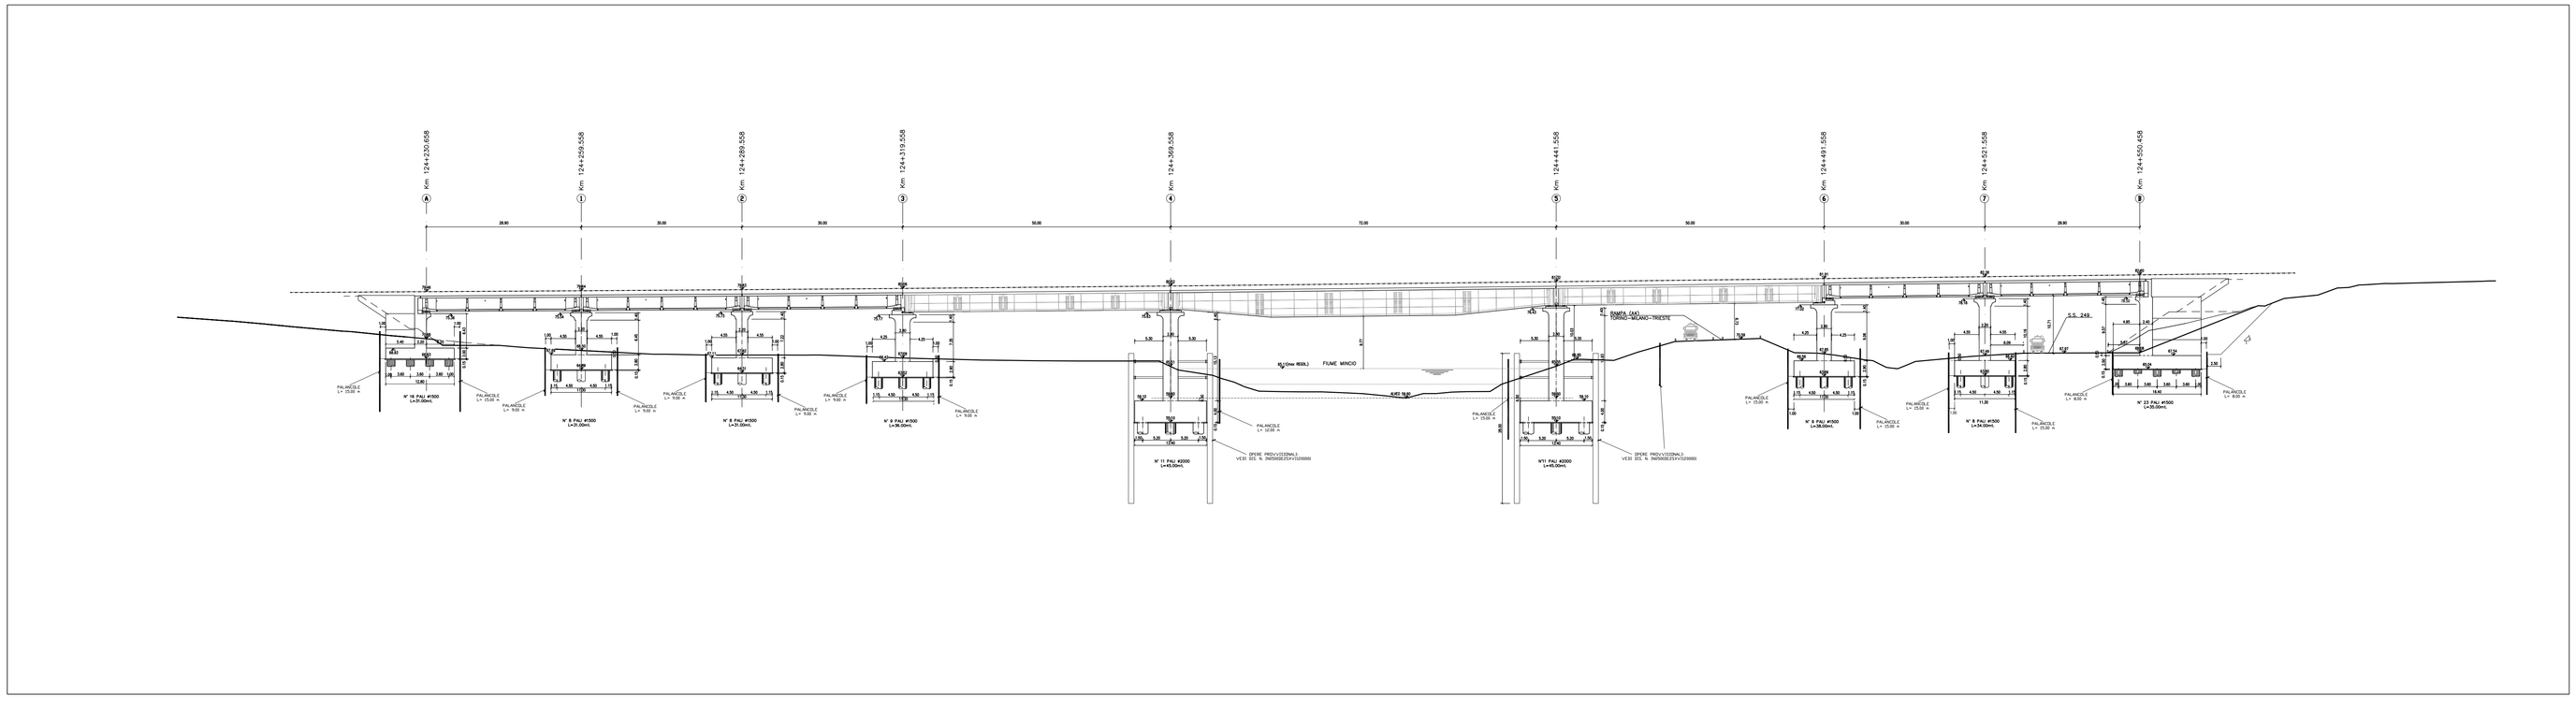

DISEGNI DI RIFERIMENTO

DESCRIZIONE	CODICE
–RELAZIONE IDRAULICA–FIUME MINCIO	–IN05 00 DE2 RI ID 00 02 006
–FIUME MINCIO PK 124+180 SISTEMAZIONE IDRAULICA–STATO ATTUALE–PLANIM. E PROFILO	–IN05 00 DE2 P8 ID 00 02 005
–FIUME MINCIO PK 124+180 SISTEMAZIONE IDRAULICA–STATO PROGETTO–PLANIM. E PROFILO	–IN05 00 DE2 L8 ID 00 02 026
–FIUME MINCIO PK 124+180 SIST. IDR. –STATO ATTUALE E DI PROGETTO–SEZIONI FOGLIO 1	–IN05 00 DE2 W8 ID 00 02 016
–FIUME MINCIO PK 124+180 SIST. IDR. –STATO ATTUALE E DI PROGETTO–SEZIONI FOGLIO 2	–IN05 00 DE2 W8 ID 00 02 017
–FIUME MINCIO PK 124+180 SIST. IDR. –STATO ATTUALE E DI PROGETTO–SEZIONI FOGLIO 3	–IN05 00 DE2 W8 ID 00 02 018
–PLANIMETRIA SIST. IDRAULICHE DI LINEA TAV. 122 DA KM 124+224.970 A KM 125+024.970	–IN05 00 DE2 P7 ID 00 02 122

NOTE GENERALI

FASCIA "A" PAI

FASCIA "B" PAI

–Portata massima da regolazione Q=200 mc/s
–Ente: AIPO
–Comune: Peschiera del Garda

CARATTERISTICHE DEI MATERIALI

COMMITTENTE:

RFI RETE FERROVIARIA ITALIANA
GRUPPO FERROVIE DELLO STATO ITALIANE

ALTA SORVEGLIANZA:

ITALFERR
GRUPPO FERROVIE DELLO STATO ITALIANE

GENERAL CONTRACTOR:

Cepav due

INFRASTRUTTURE FERROVIARIE STRATEGICHE DEFINITE DALLA LEGGE OBIETTIVO N. 443/01

LINEA A.V. /A.C. TORINO - VENEZIA Tratta MILANO - VERONA
Lotto funzionale Brescia-Verona
PROGETTO DEFINITIVO

FIUME MINCIO PK 124+406.000 - SISTEMAZIONE IDRAULICA
INTERVENTO OPERE PROVVISIONALI
PLANIMETRIA E SEZIONE

IL PROGETTISTA INTEGRATORE
saipem spa
Turnkey Contractor
Direzione di Progetto Ordine Ingegneria Architettura Provincia di Venezia e Rovigo n. 3945
dott. ing. MASSIMO COCCATO
ed ordine di Venezia n. 2451
Tel. 03 5041411 - Fax 03 5041660
CF. e P.IVA 00825910157

ALTA SORVEGLIANZA ITALFERR

Verificato	Data	Approvato	Data

COMMESSA	LOTTO	FASE	ENTE	TIPO DOC.	OPERA/DISCIPLINA	PROGR.	REV.	SCALA
IN05	00	D	E2	PZ	ID0002	030	1	VARIE

PROGETTAZIONE GENERAL CONTRACTOR — Autorizzato/Data

Rev.	Data	Descrizione	Redatto	Data	Verificato	Data	Approvato	Data
0	31/03/14	EMISSIONE PER CDS	M.T.	31/03/14	DI NARDO	31/03/14	LAZZARI	31/03/14
1	01/07/14	EMISSIONE PER CDS	COCCATO	01/07/14	DI NARDO	01/07/14	LAZZARI	01/07/14
2								
3								

Consorzio Cepav due
Project Director
(Ing. F. Lombardi)
Data:

Saipem S.p.a. COMM. 032121 — Data: 01/07/14 — Doc.N. IN0500DE2PZID00020301

Progetto cofinanziato dalla Unione Europea

CUP: F81H91000000008

Scala di plot: 1:1