

Stralcio planimetrico Scala 1:1000

Pianta e sezione tipologiche tombino












DESEGNI DI RIFERIMENTO

DESCRIZIONE	CODICE
- RELAZIONE IDROLOGICA	- IN05 00 DE2 RG ID 00 01 001
- RELAZIONE IDRAULICA CORSI D'ACQUA MAGGiori	- IN05 00 DE2 RI ID 00 01 003
- RELAZIONE IDRAULICA OPERE D'ARTE MAGGiori DA PK 68+300 A PK 100+000	- IN05 00 DE2 RI ID 00 01 014
- VASO GATELLA PK 76+801 - STATO DI PROGETTO - PLAN, PROFILO E SEZIONI	- IN05 00 DE2 LZ ID 00 02 088
- VASO GATELLA PONTE SCALOTARE 8.00x3.50	- IN05 00 DE2 RB IN XX 0X 001
- PLAN, SIST. IDR. - KM 76+224.970 - KM 77+024.970	- IN05 00 DE2 P7 ID 00 02 062




NOTE GENERALI

* Le dimensioni dei manufatti d'attraversamento idraulico insistenti sulla viabilità in affiancamento all' A.C. potranno subire variazioni, a discrezione del progettista concessionario. Tali variazioni dovranno essere sempre e comunque in accordo alla normativa nazionale cogente relativa alle sistemazioni idrauliche.

CARATTERISTICHE DEI MATERIALI

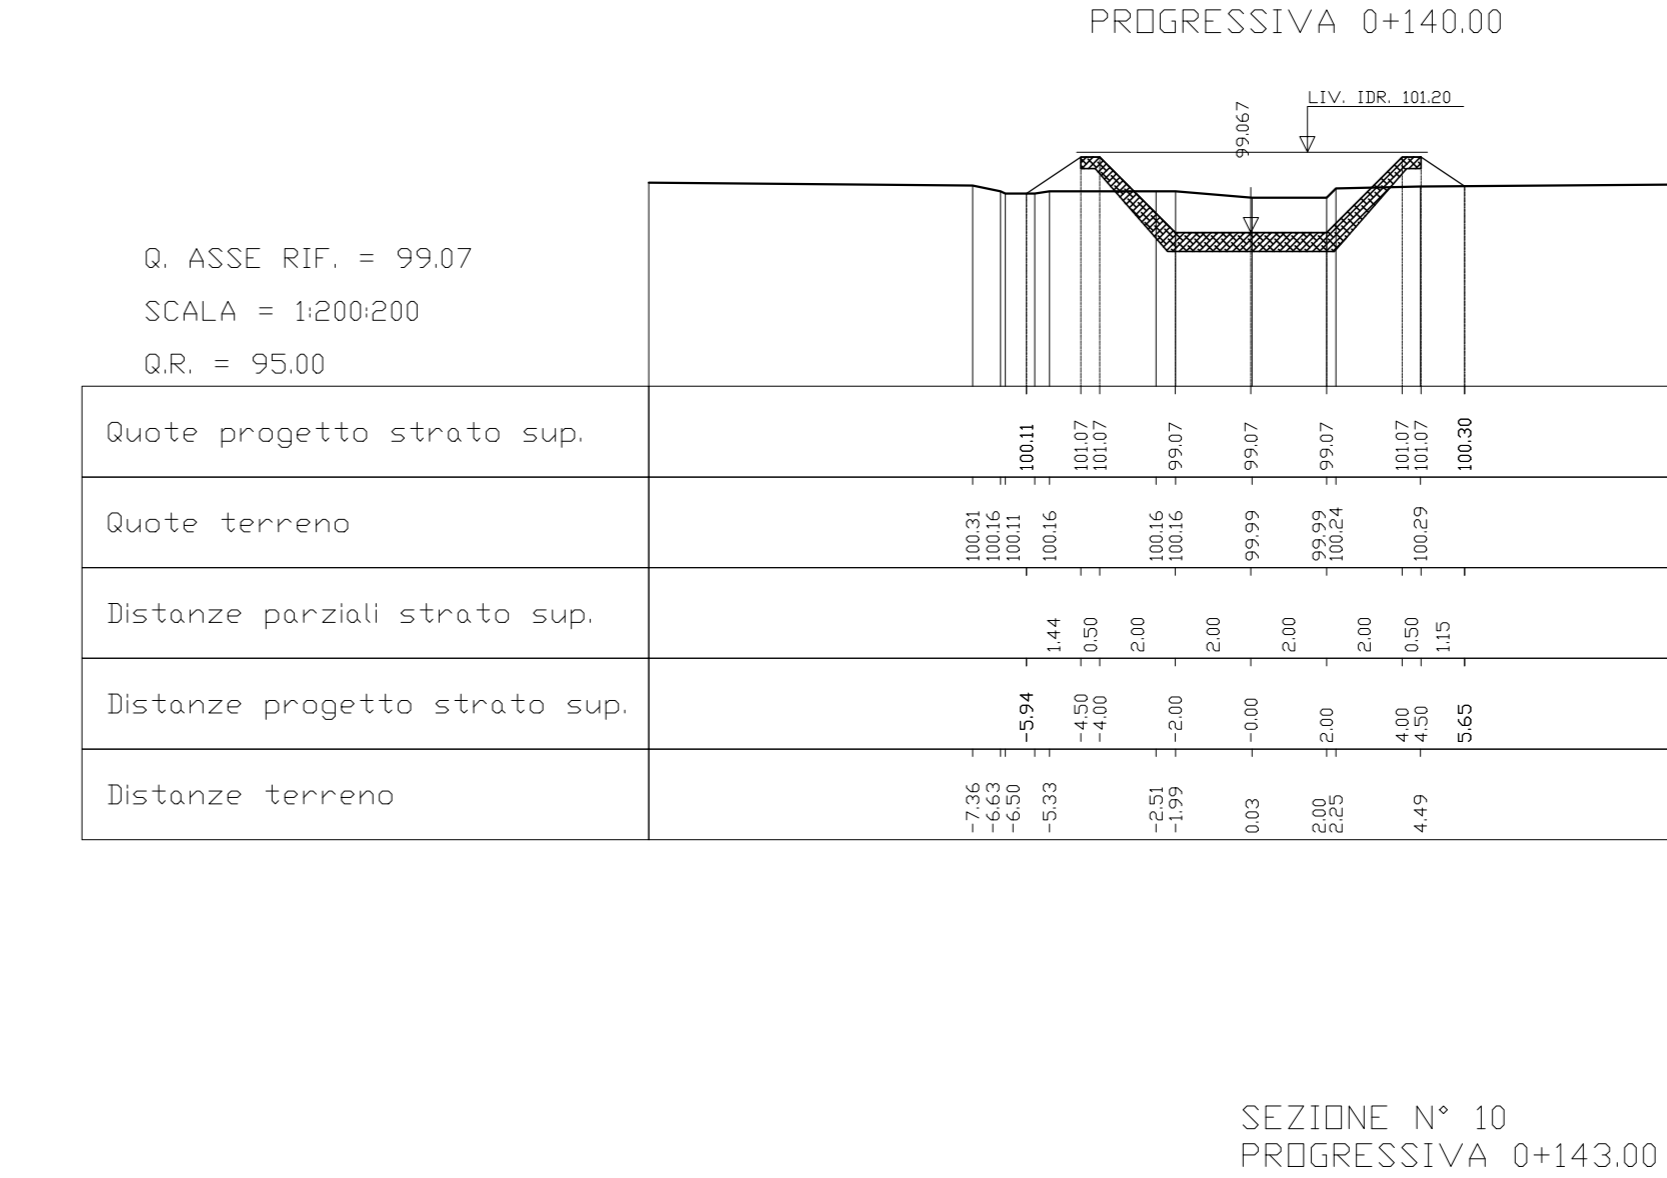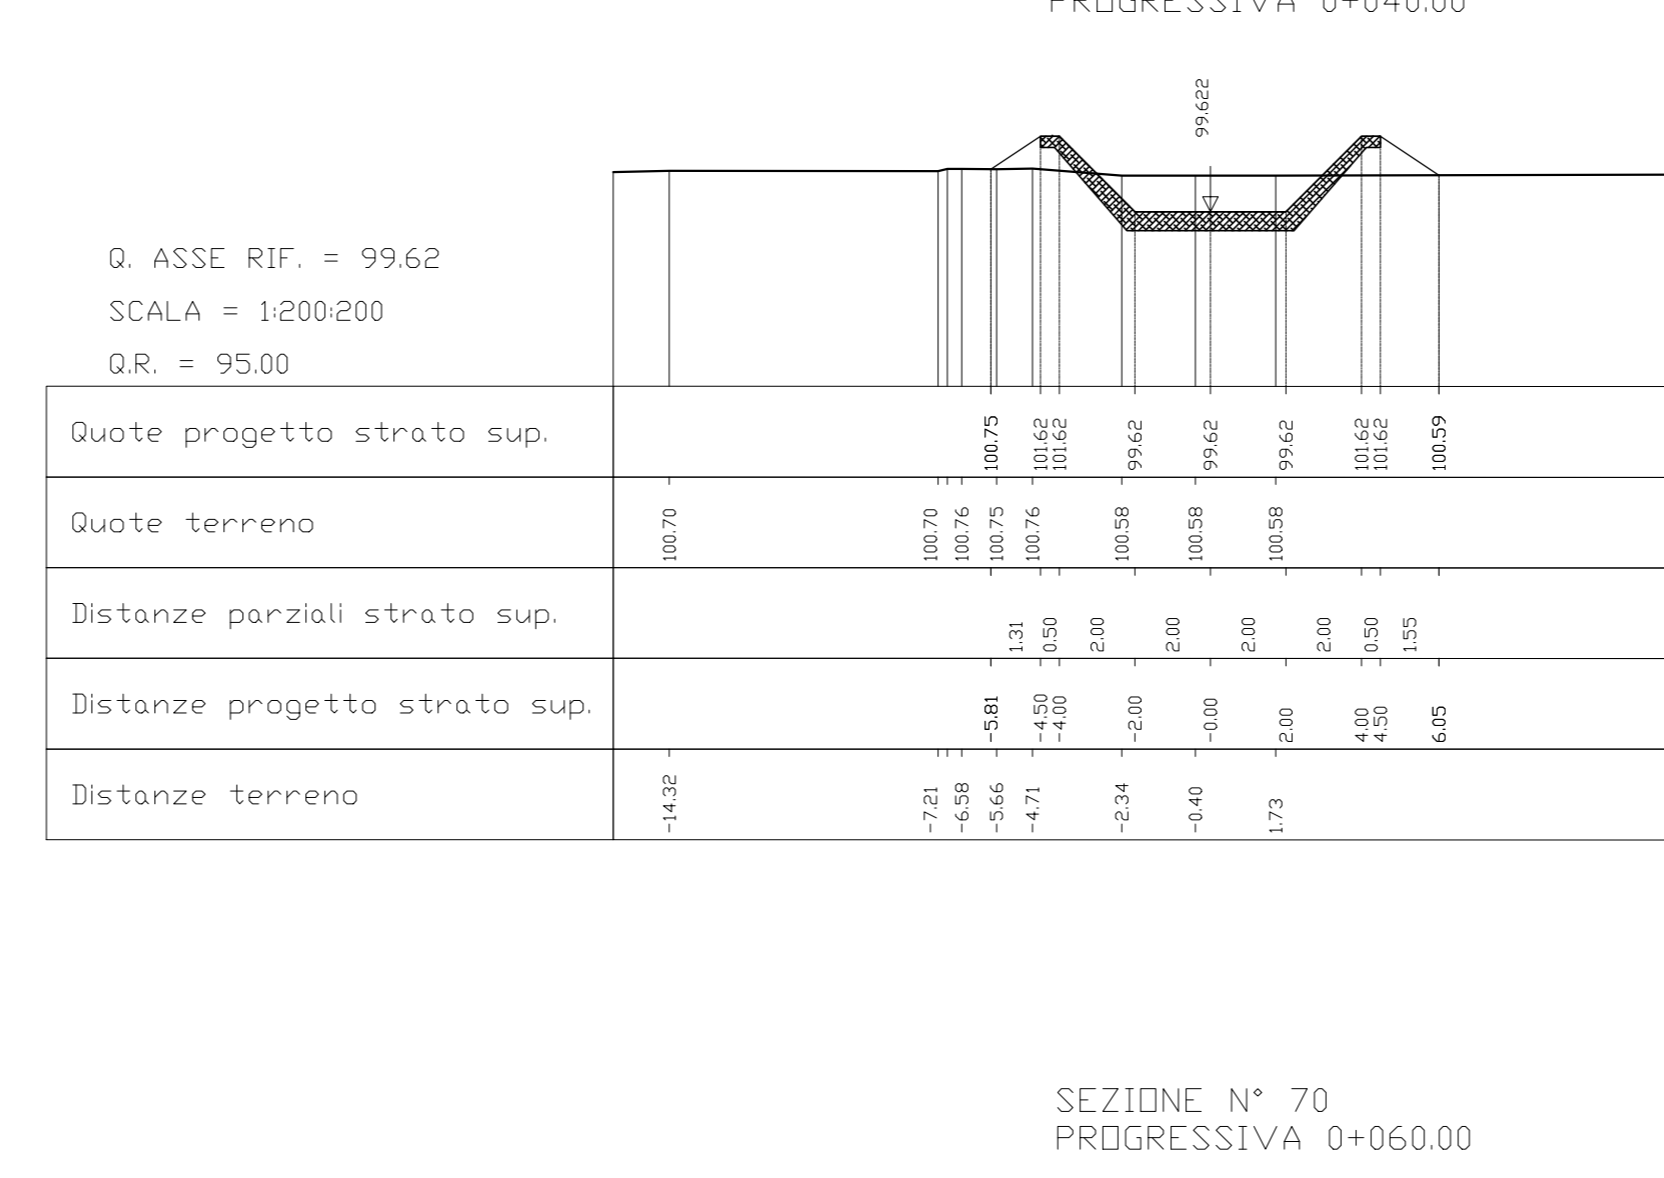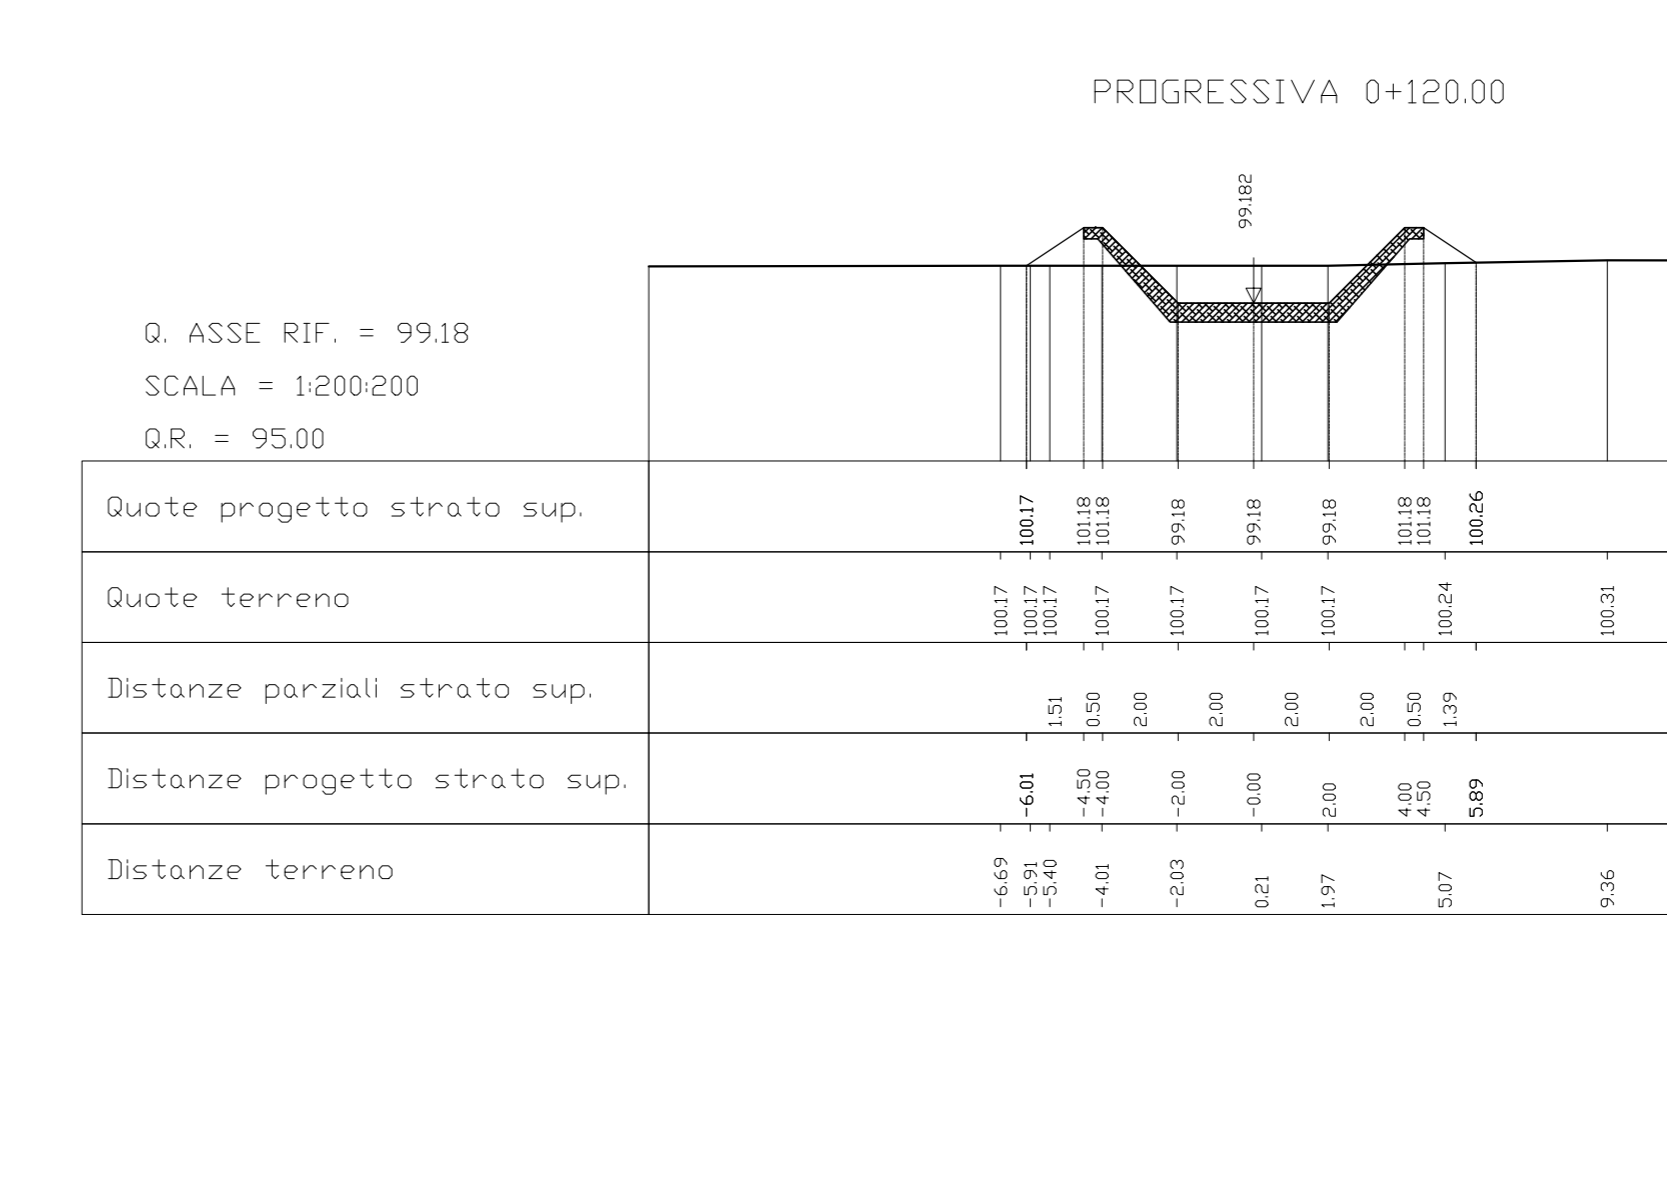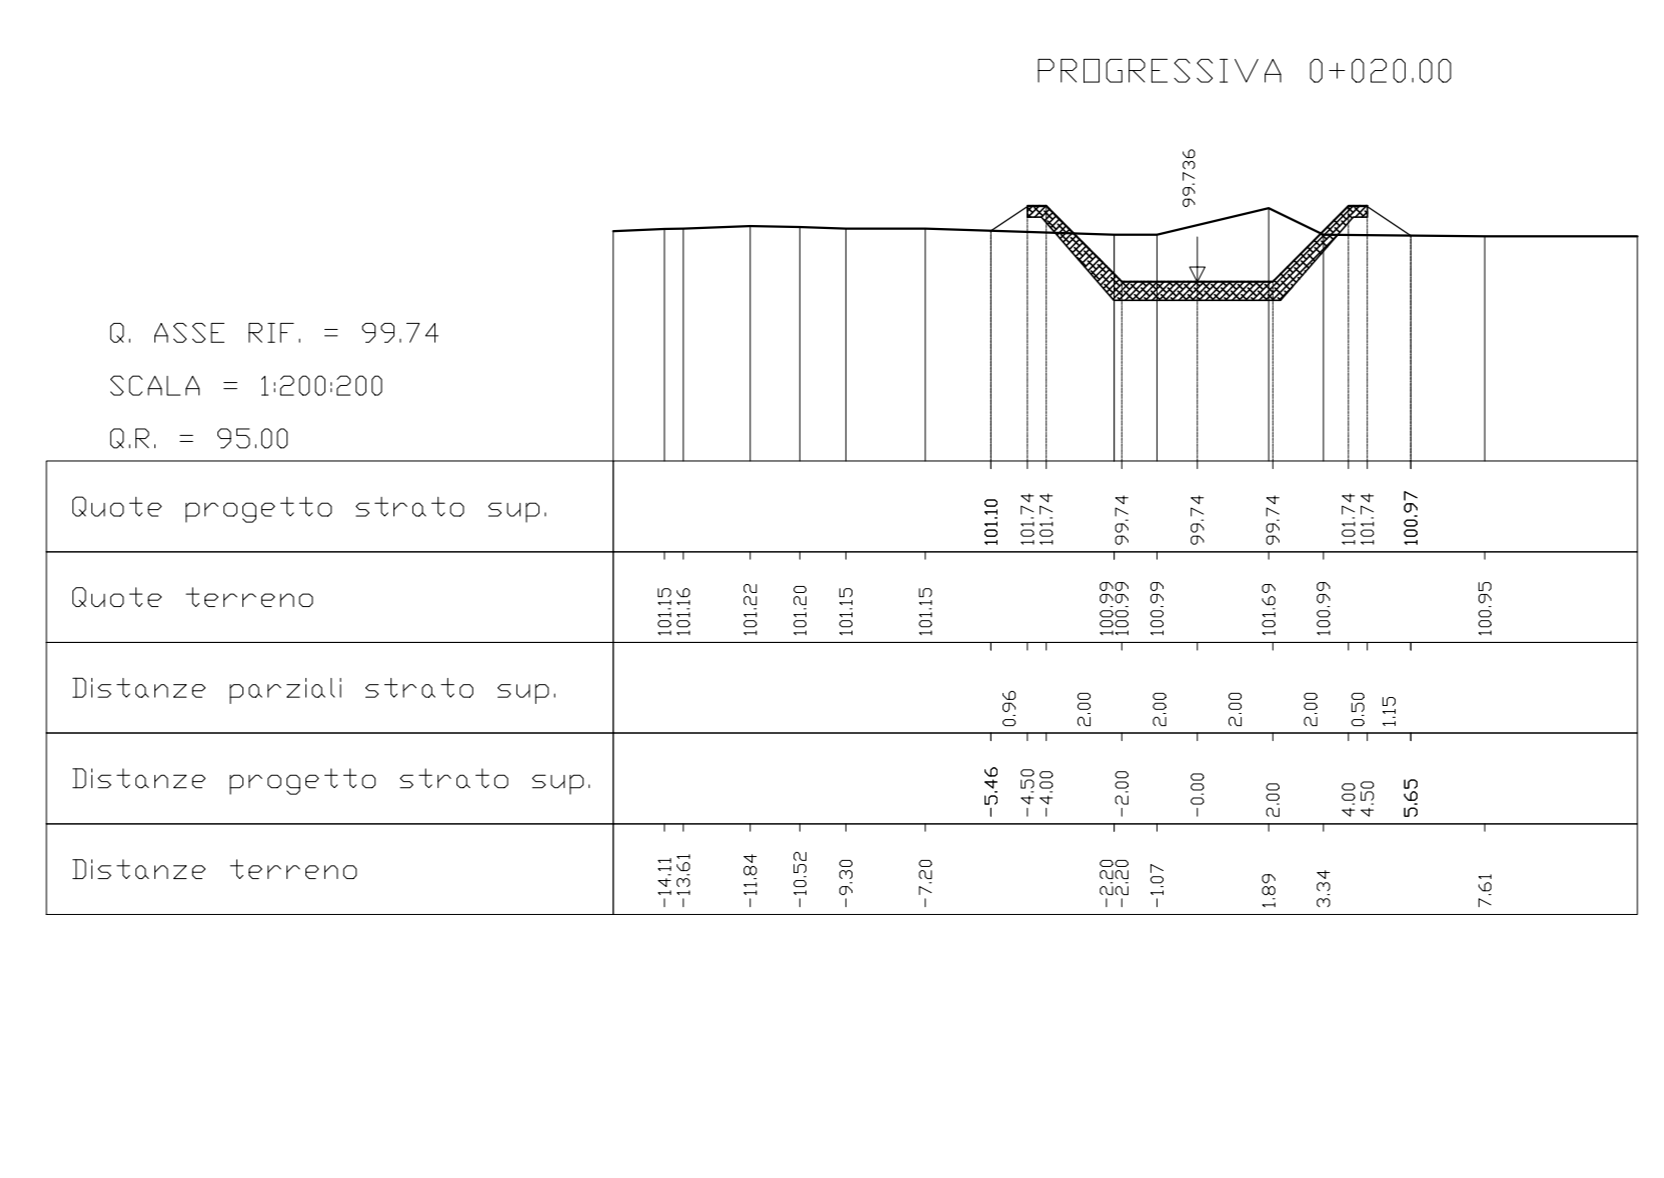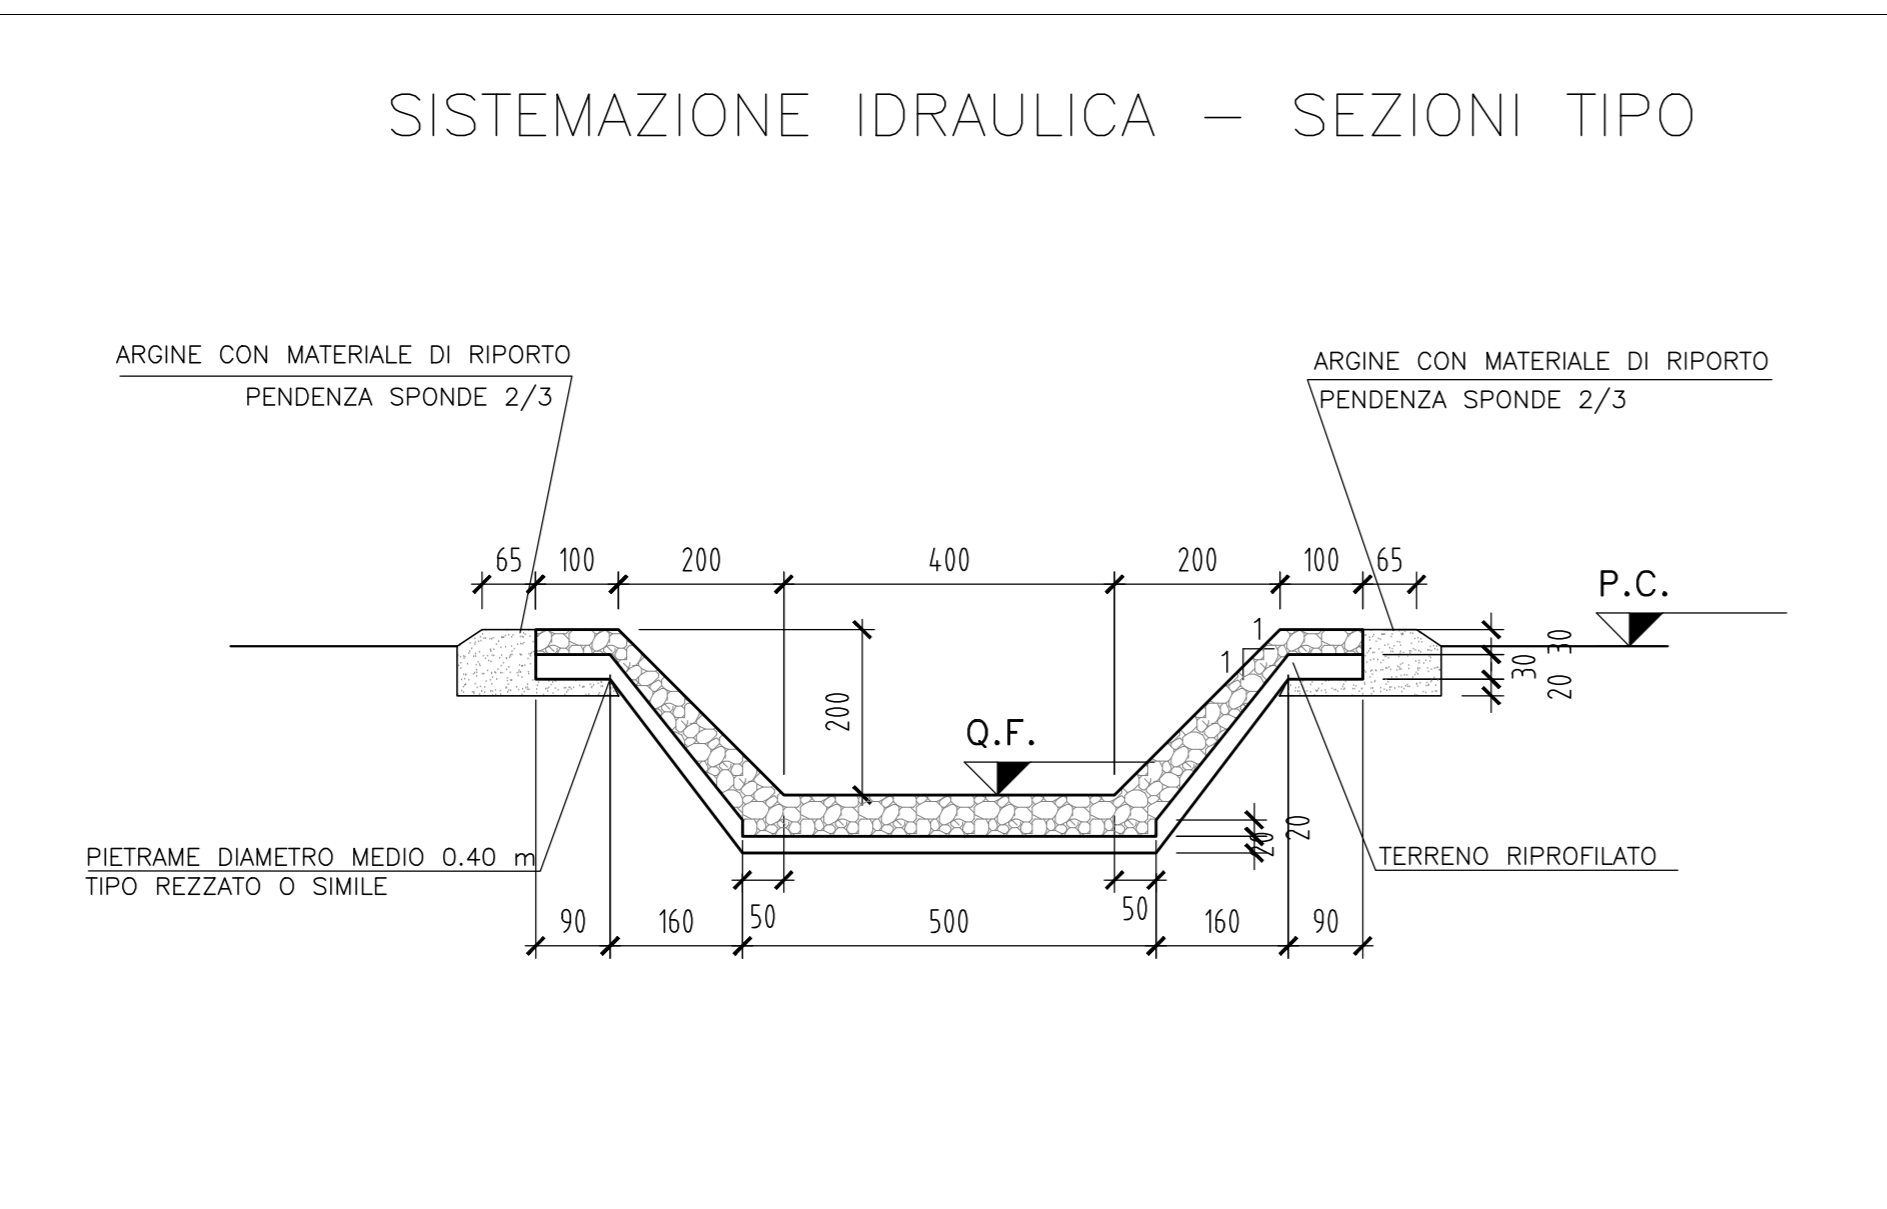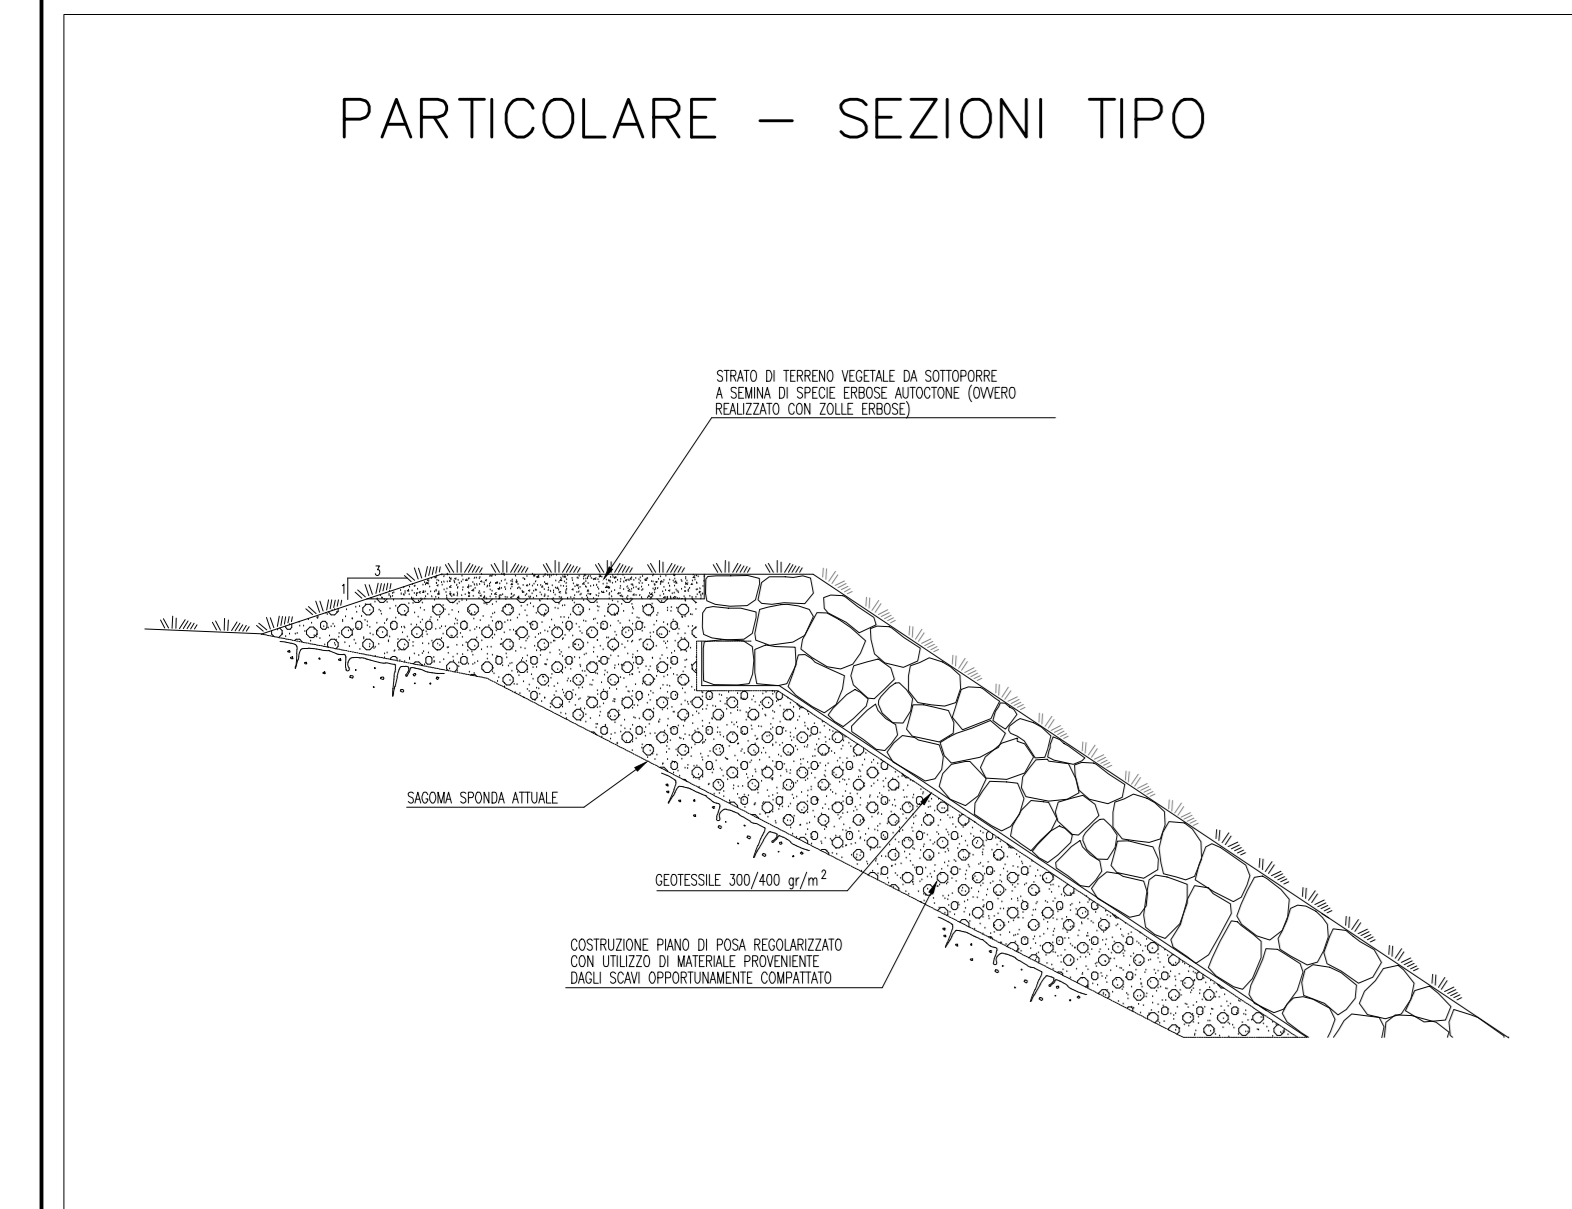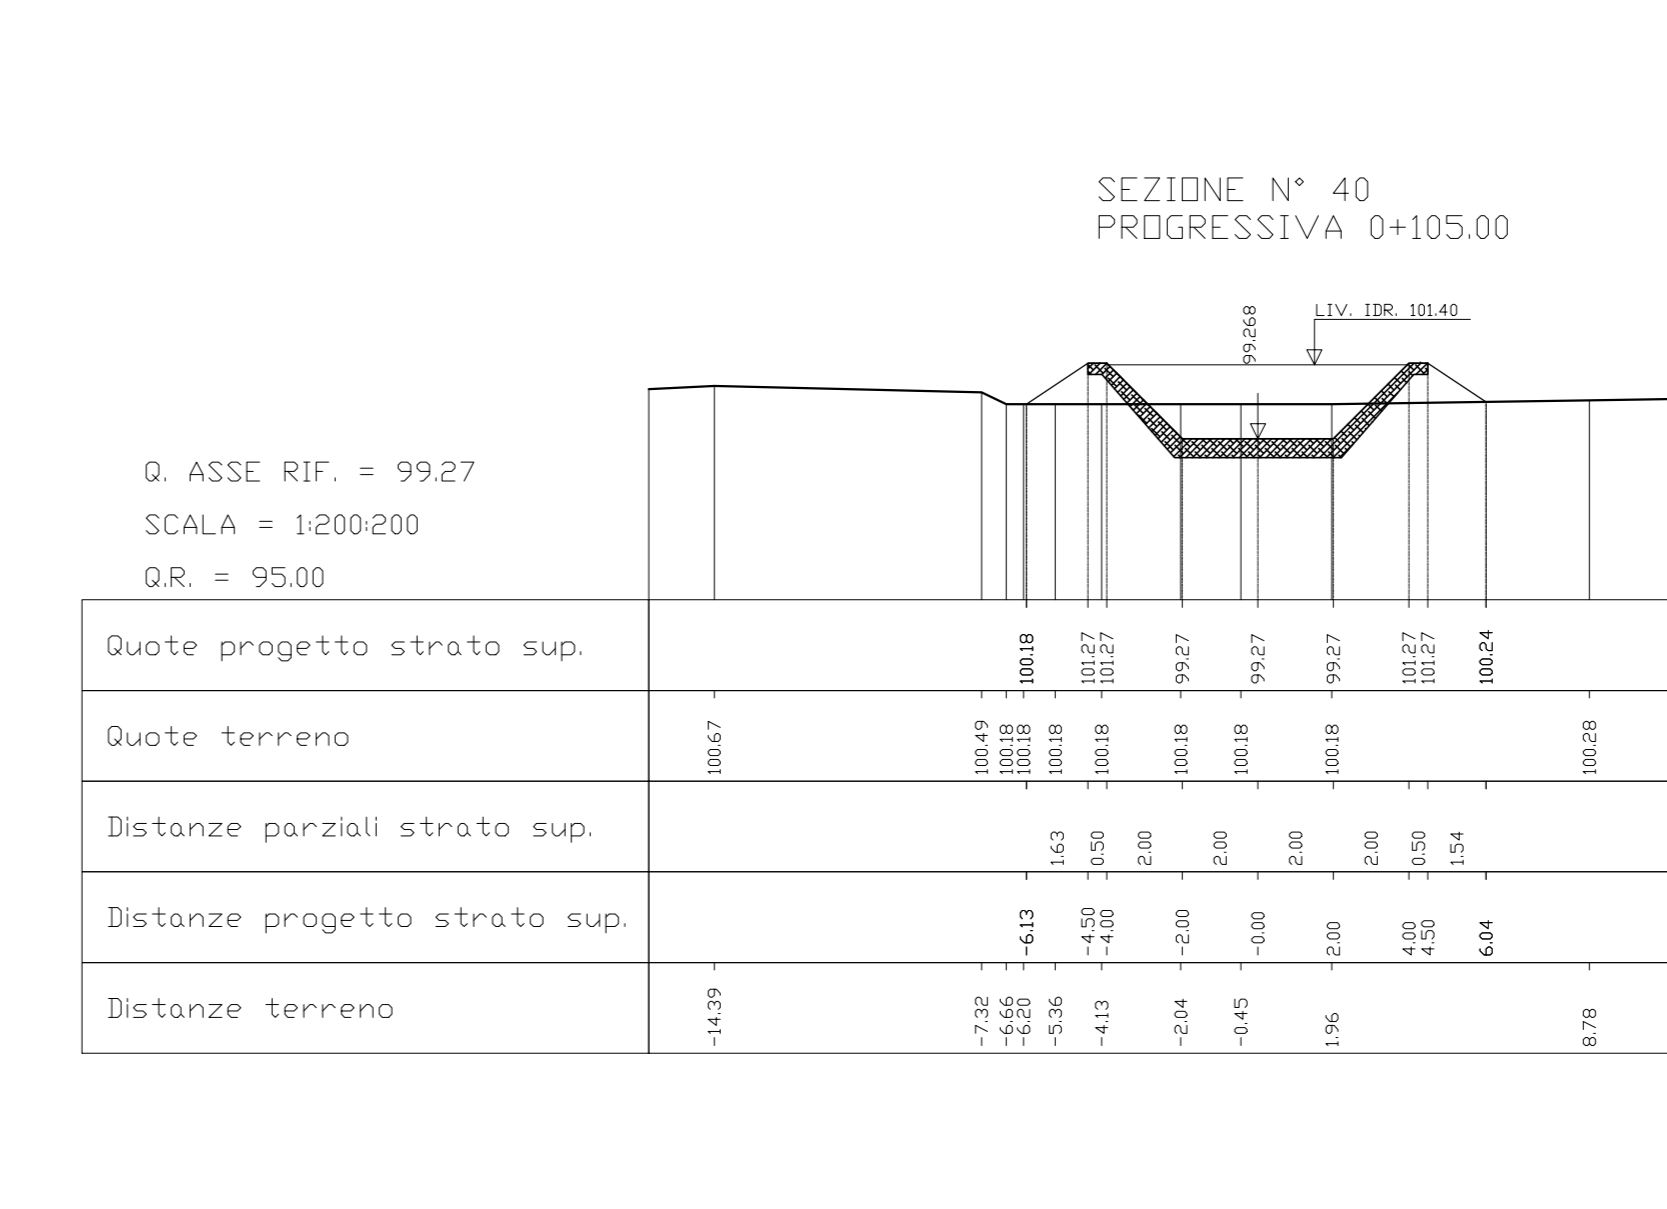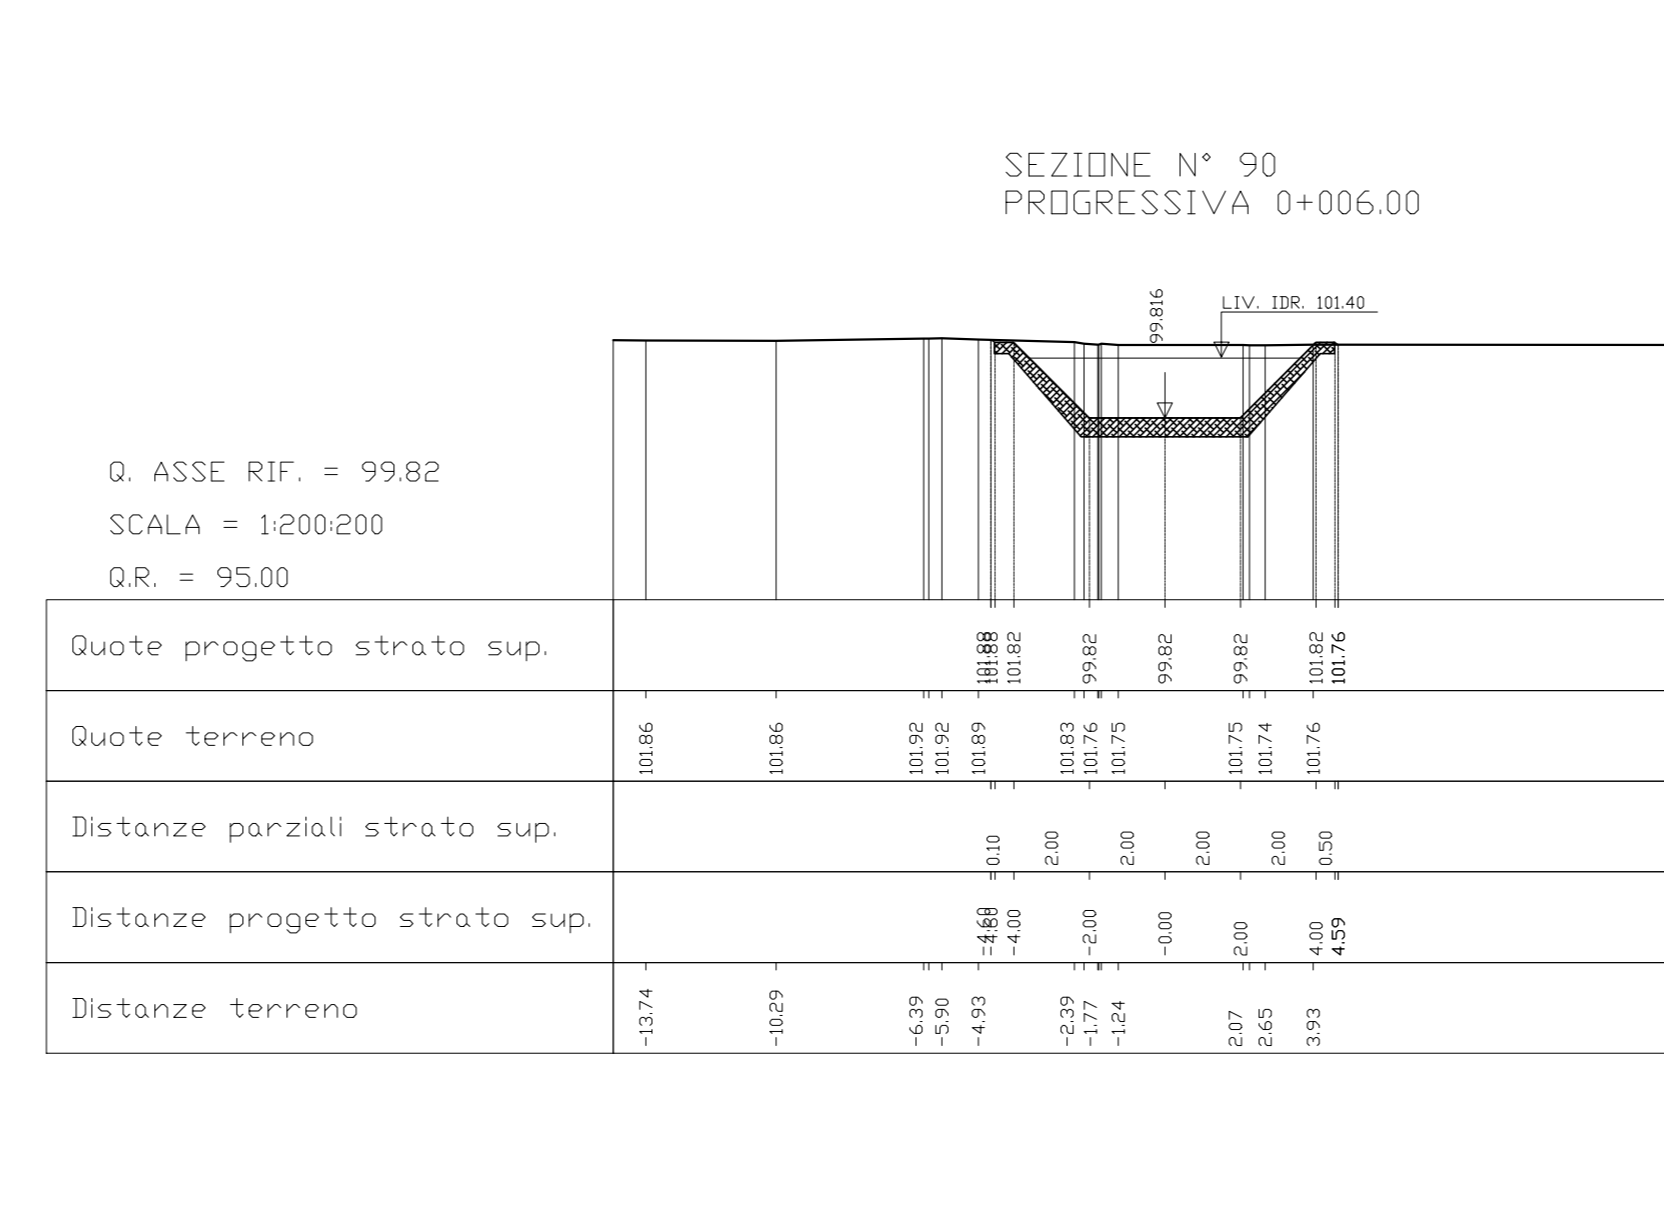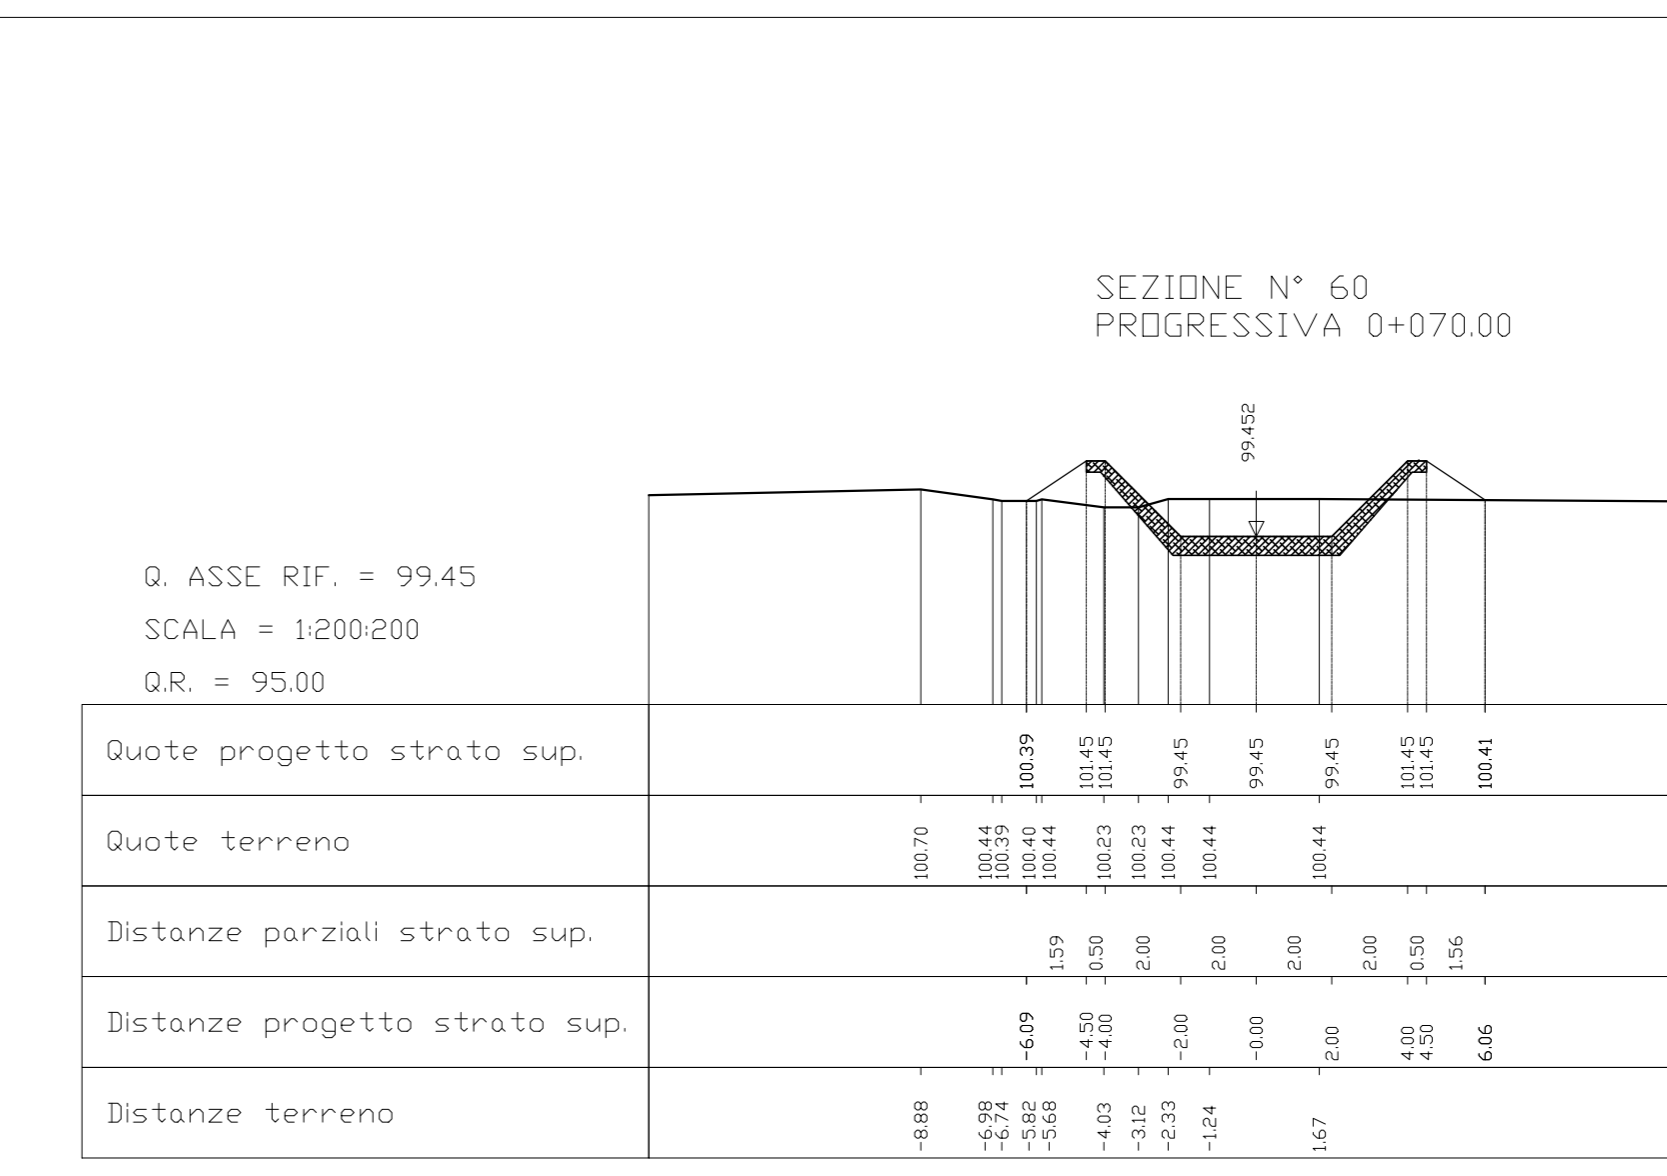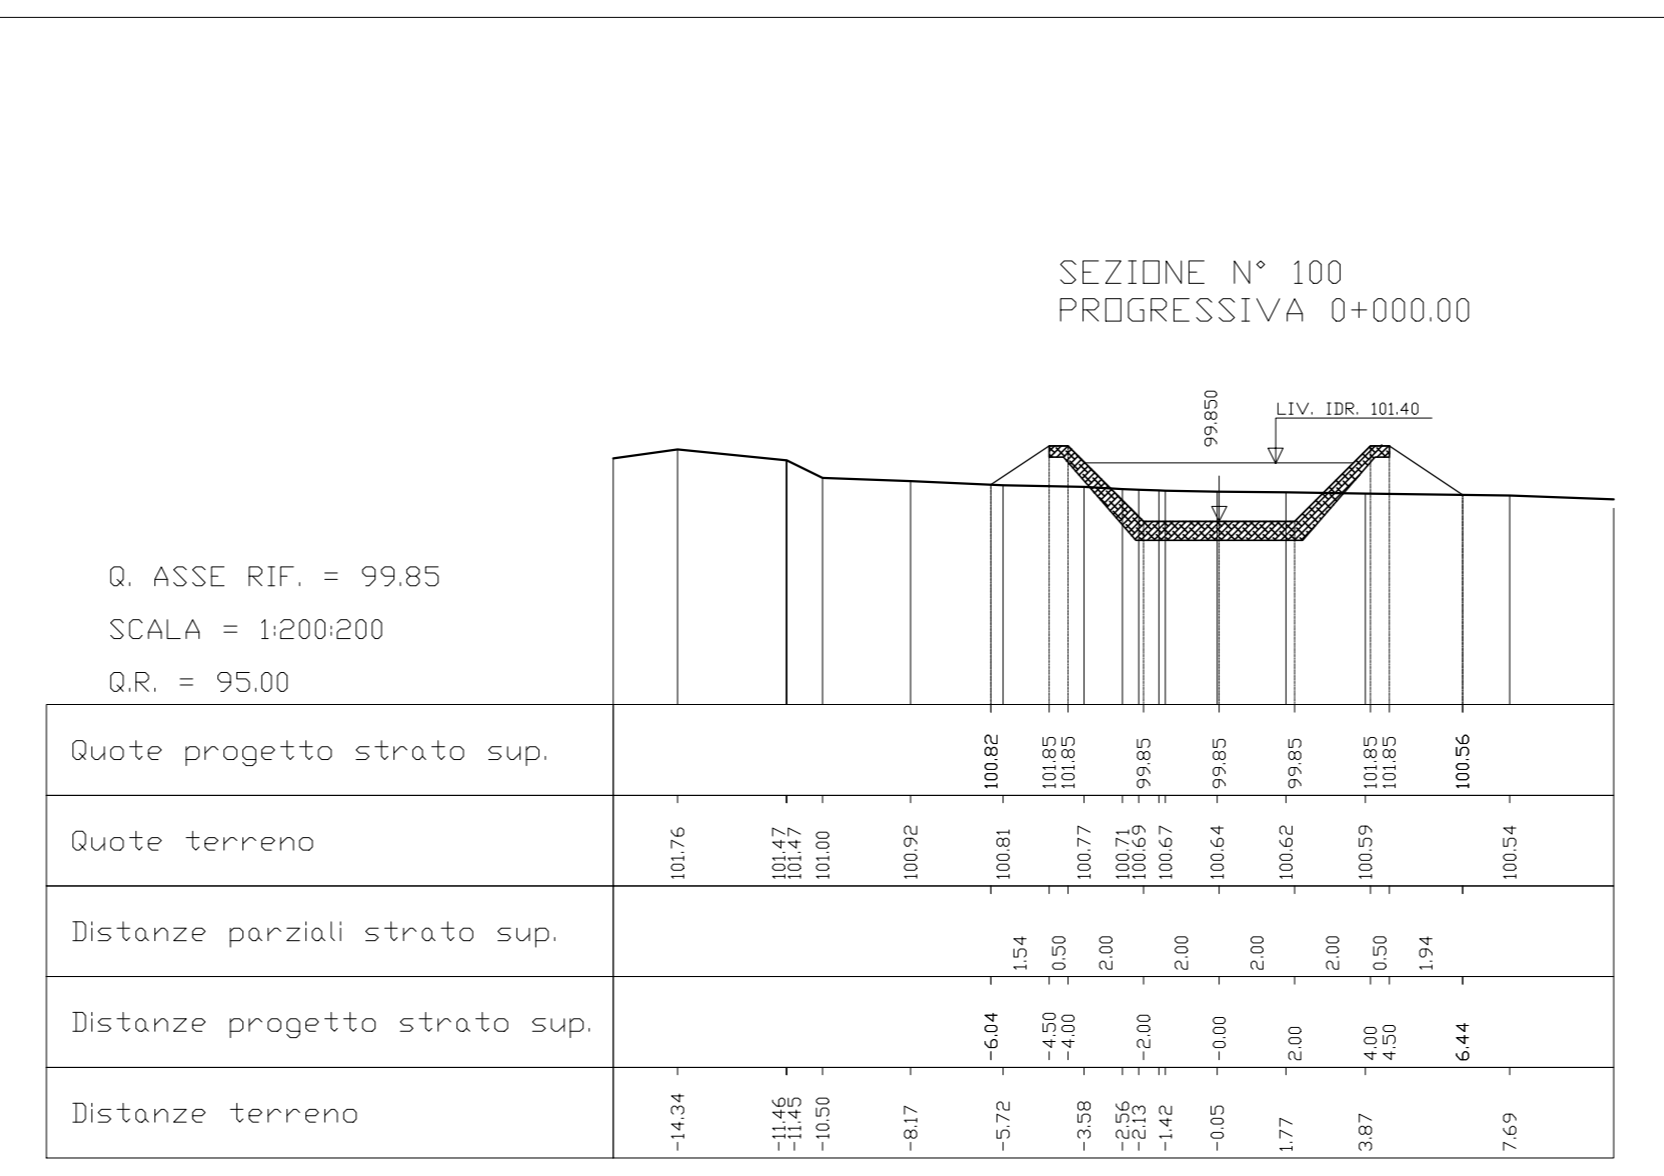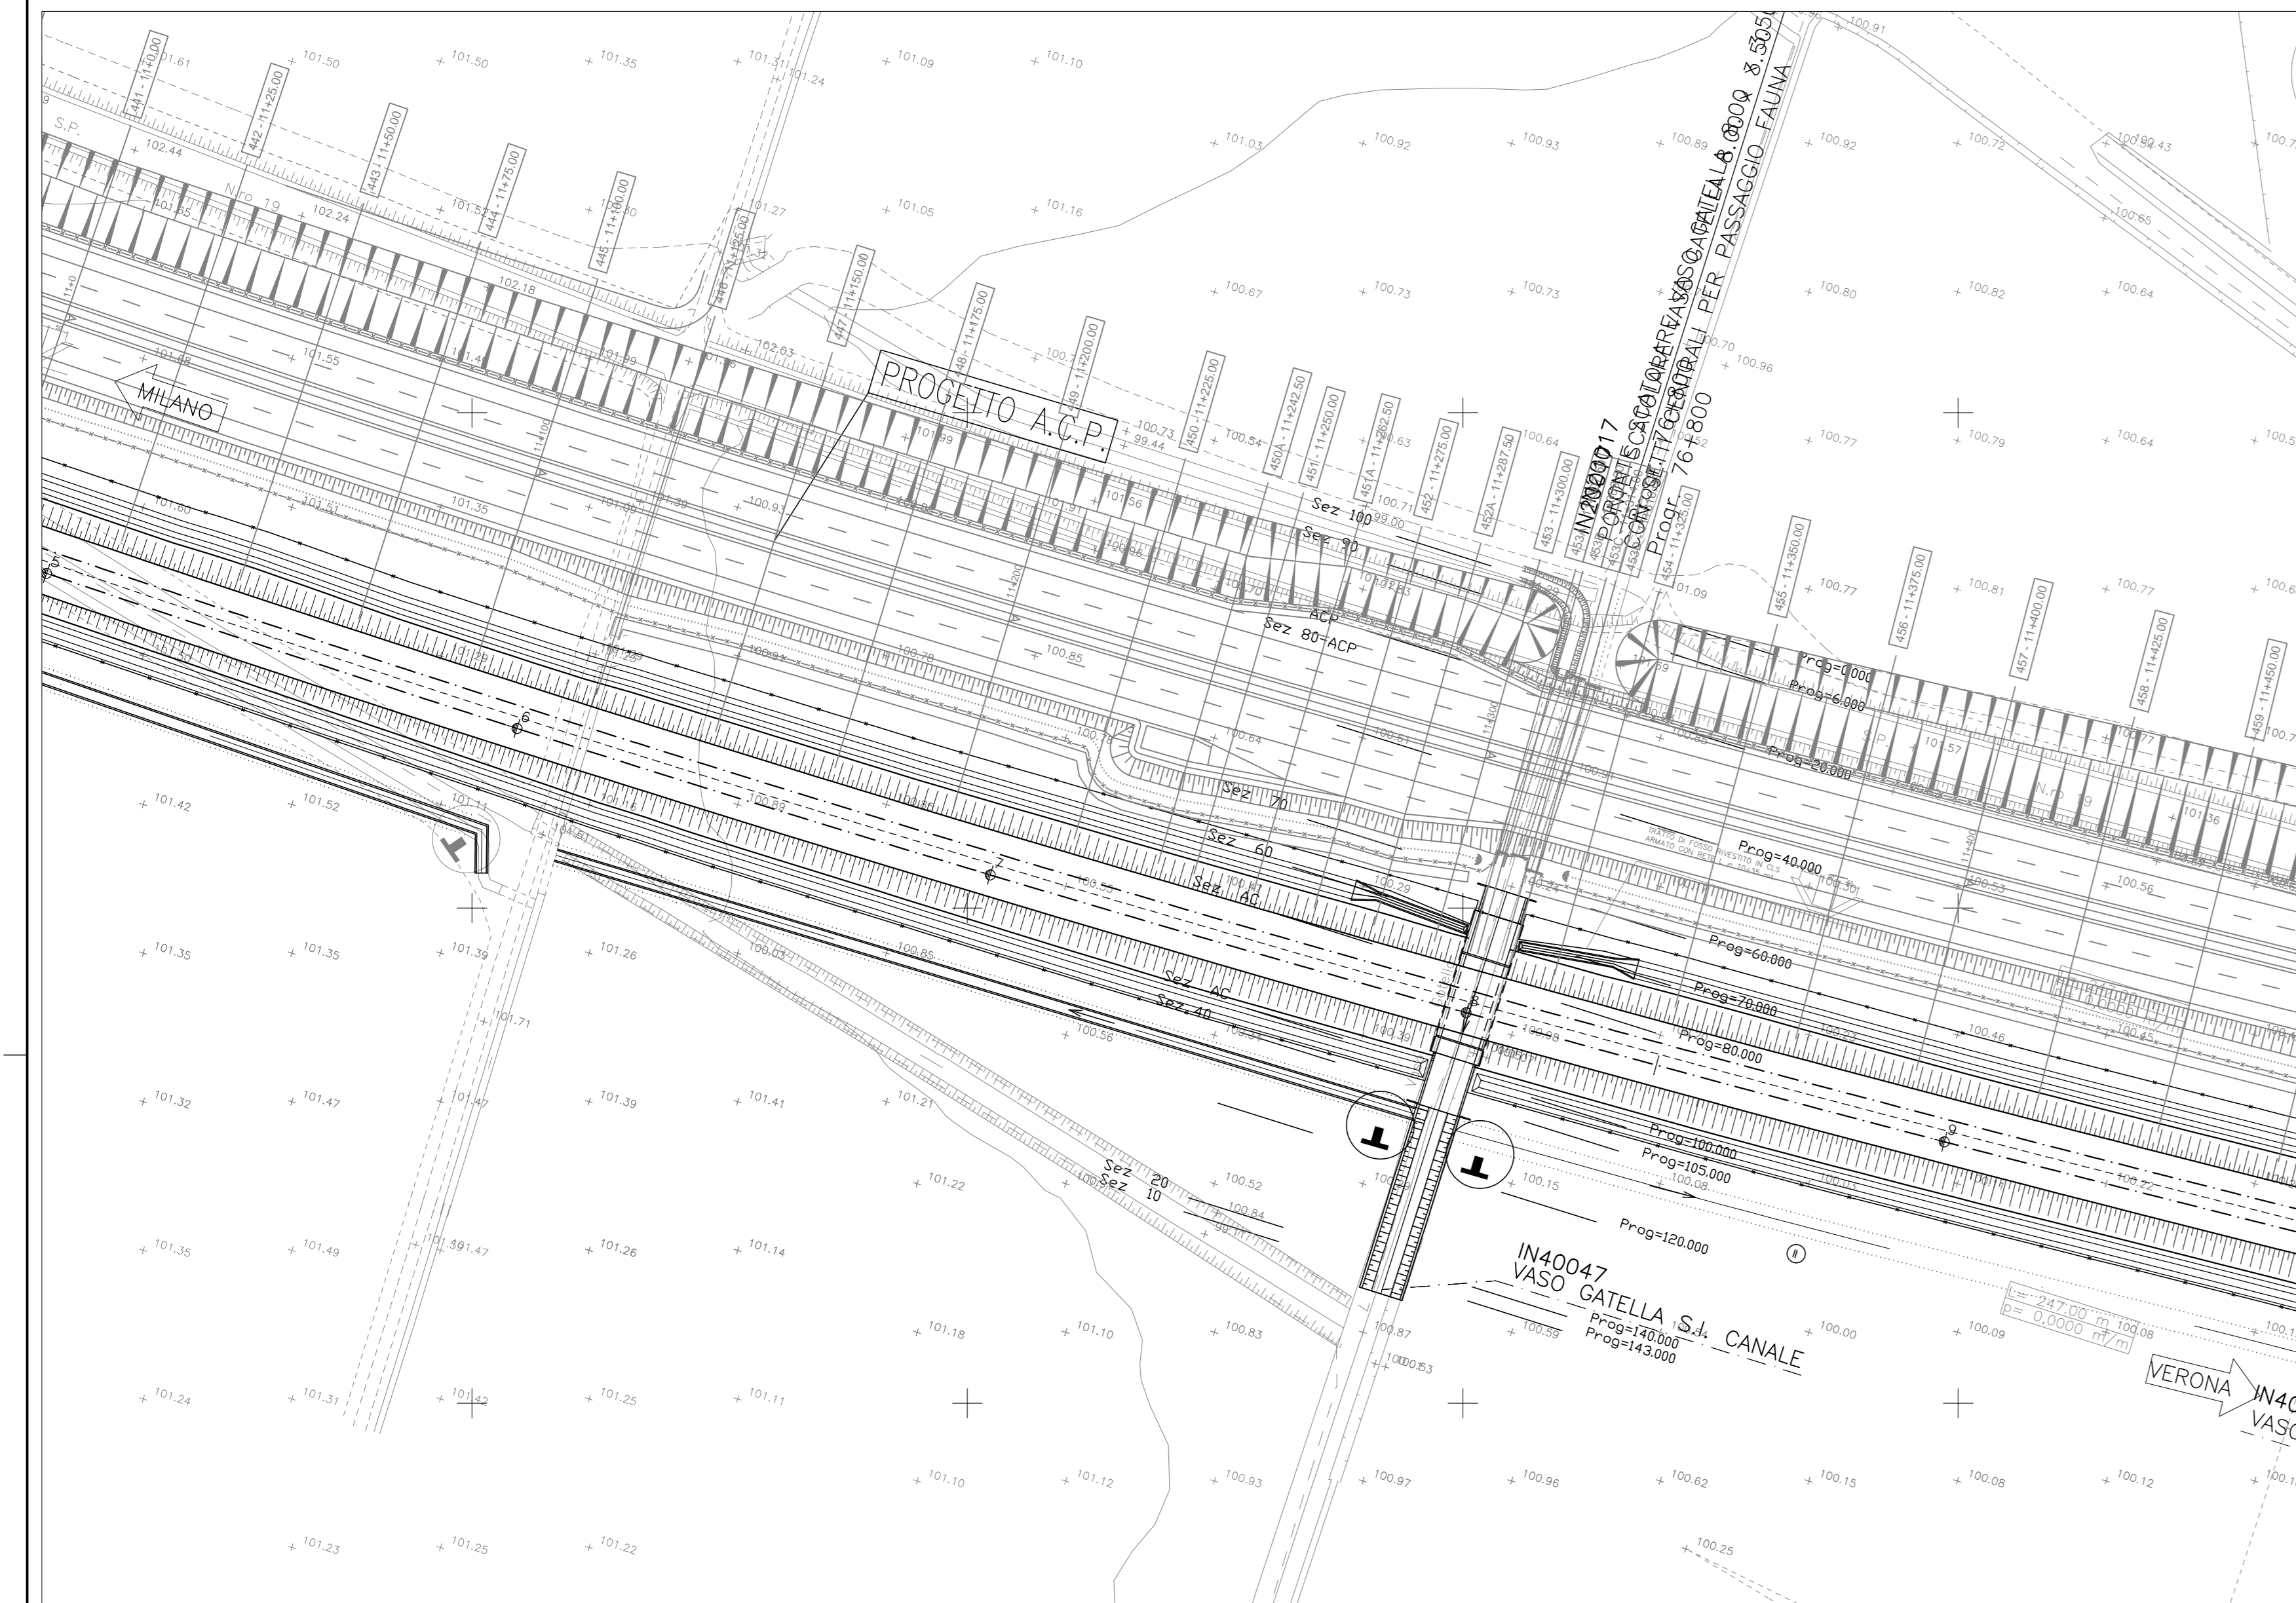

Profilo Longitudinale Scala 1:1000:100

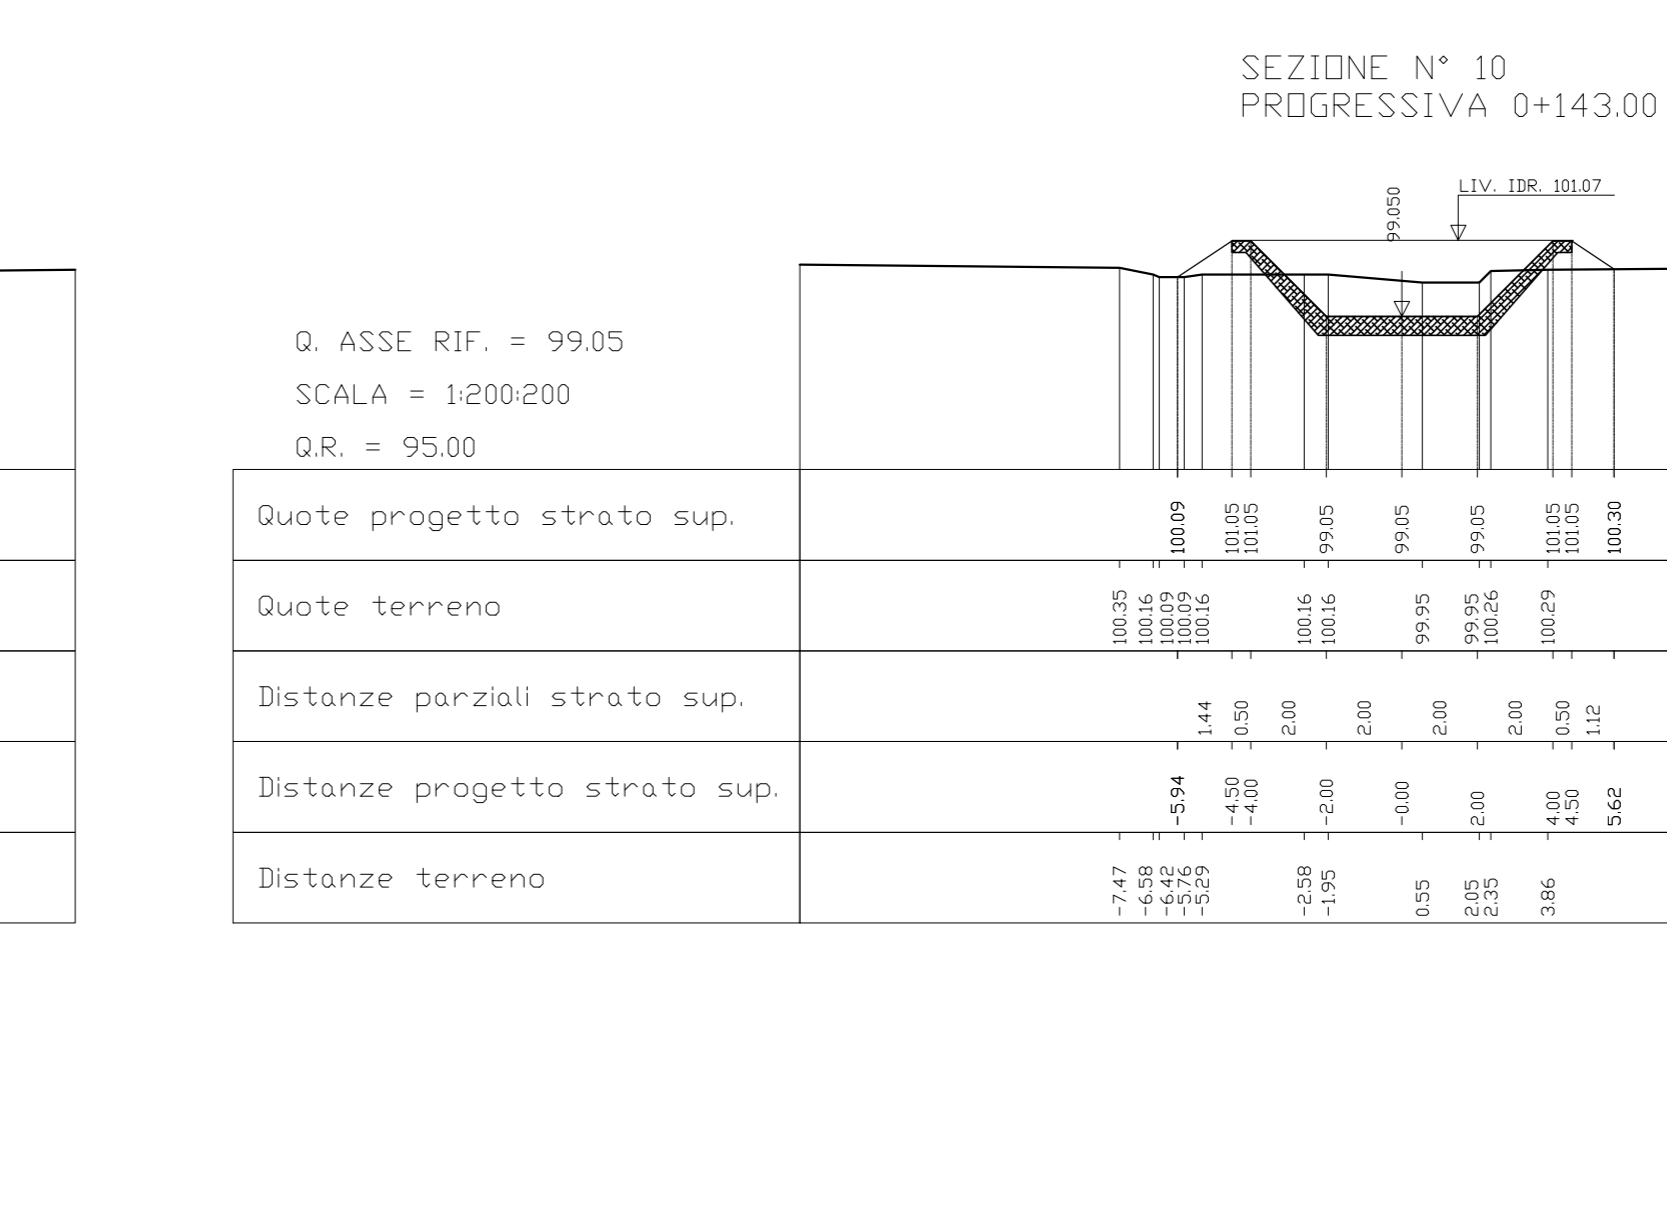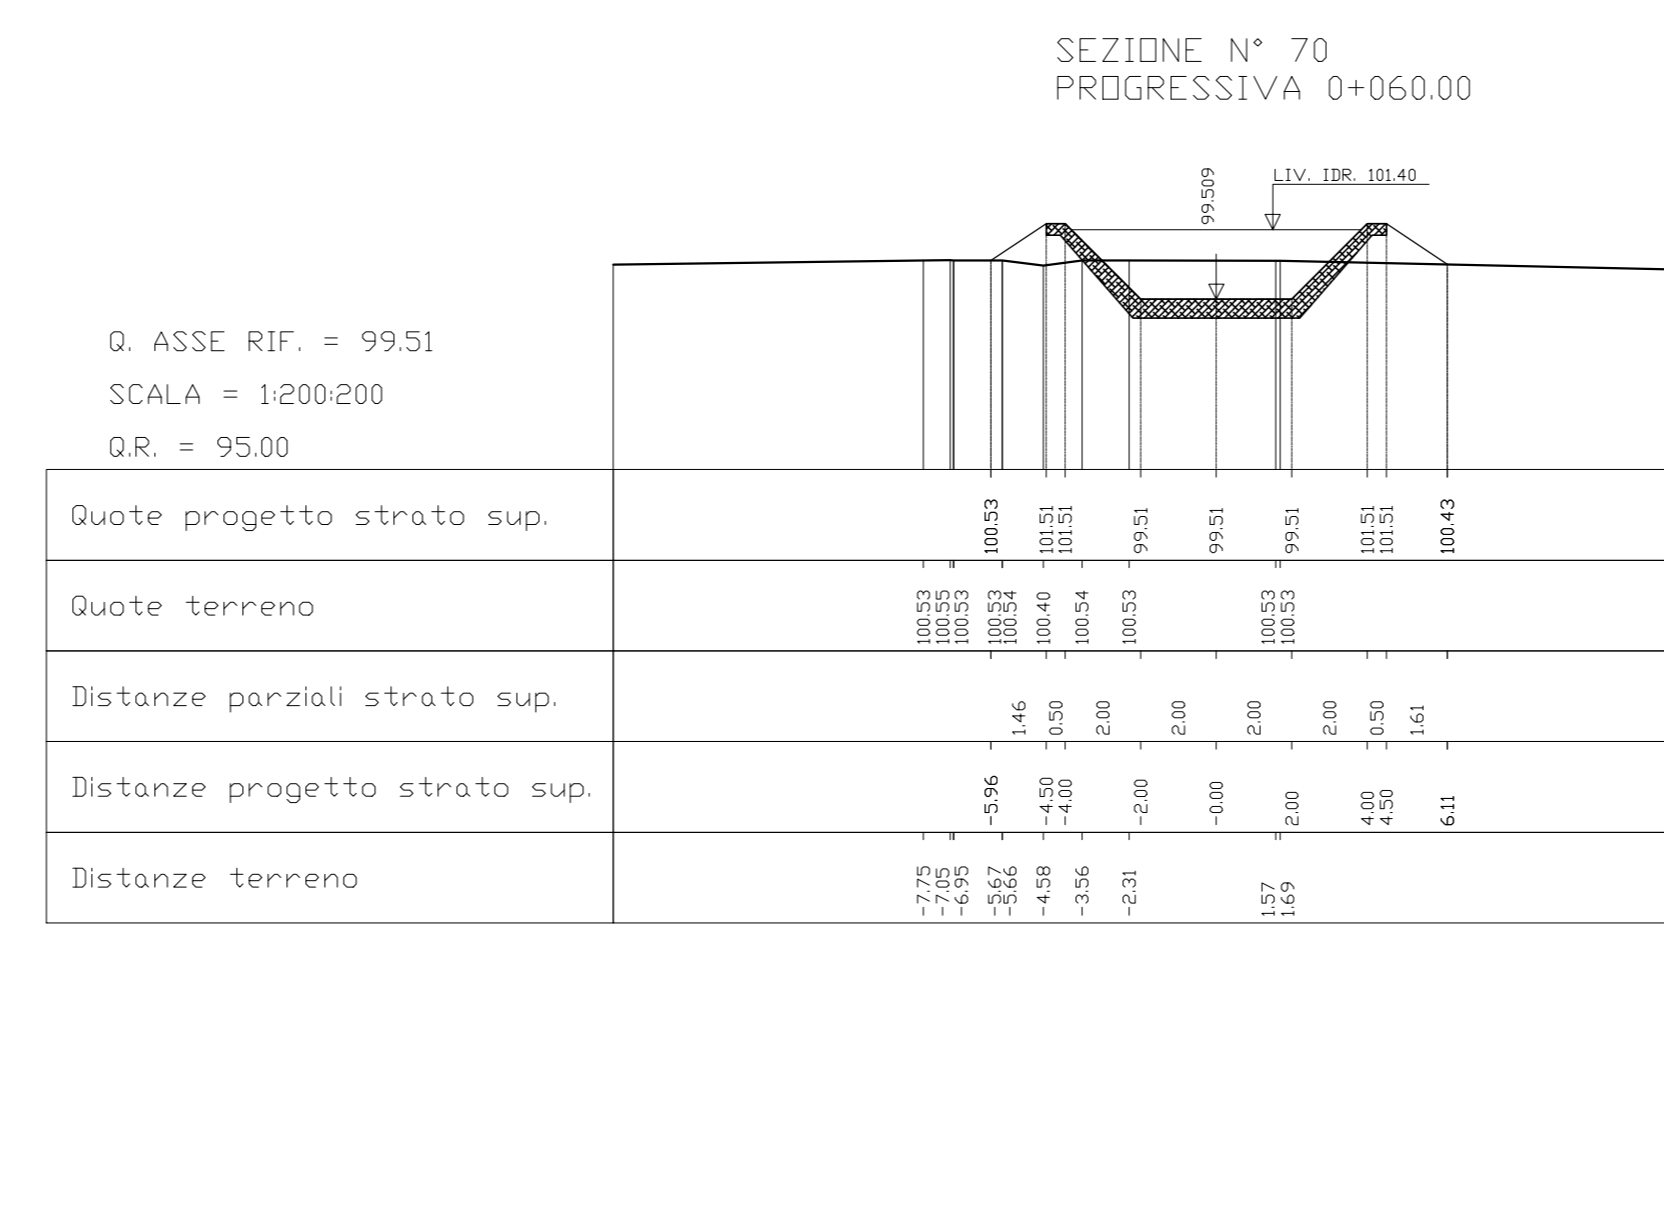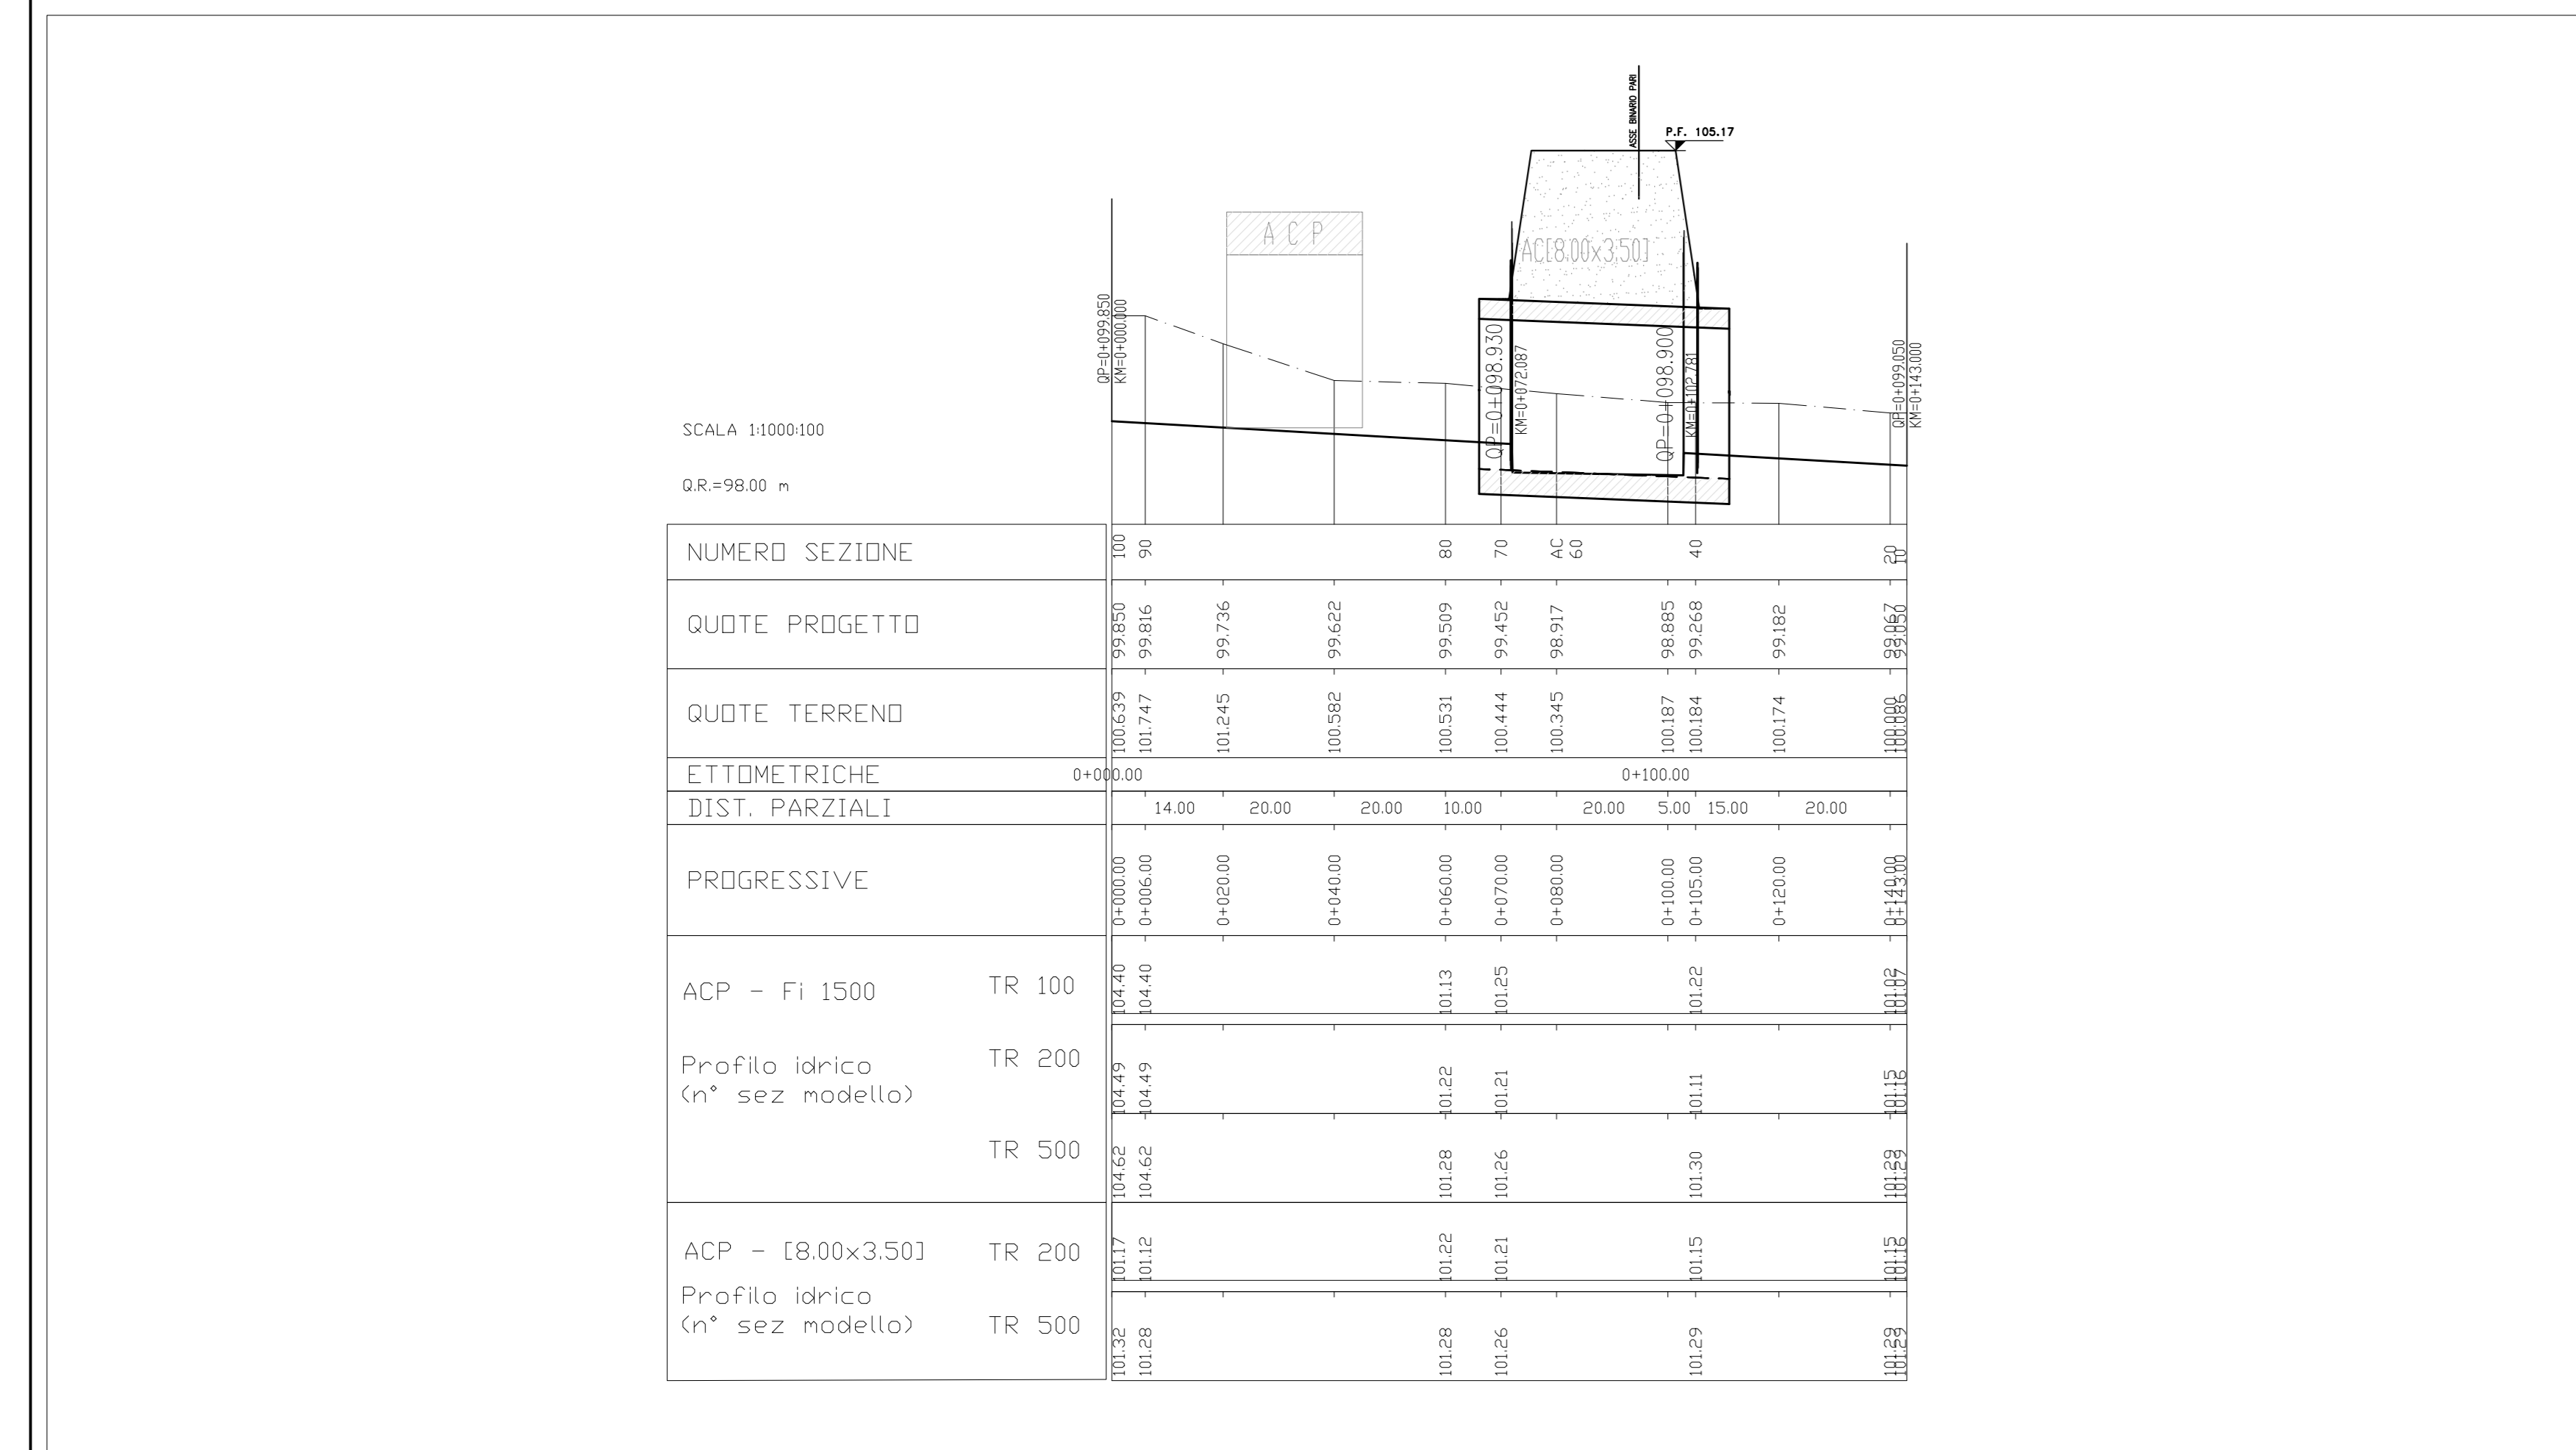

COMMITTENTE: **RFI** RETE FERROVIARIA ITALIANA GRUPPO FERROVIE DELLO STATO ITALIANI

ALTA SOVRIGLIANZA: **ITALFERR** GRUPPO FERROVIE DELLO STATO ITALIANI

GENERAL CONTRACTOR: **Cepav due**

INFRASTRUTTURE FERROVIARIE STRATEGICHE DEFINITE DALLA LEGGE OBIETTIVO N. 443/01

LINEA A.V. /A.C. TORINO - VENEZIA Tratta MILANO - VERONA Lotto funzionale Brescia-Verona

PROGETTO DEFINITIVO

VASO GATELLA PK 76+801.000 - SISTEMAZIONE IDRAULICA STATO DI PROGETTO PLANIMETRIA, PROFILO E SEZIONI

ALTA SOVRIGLIANZA: **ITALFERR**

COMMESSA	LOTTO	FASE	ENTE	TIPO DOC.	OPERAZIONE	PROGR.	REV.	SCALA
IN05	00	D	DE2	LZ	100002	088	1	VARIE

PROGETTAZIONE GENERALE CONTRACTOR: **Saipem S.p.A.**

Rev.	Data	Descrizione	Redatto	Data	Verificato	Data	Approvato	Data	Consorzio
0	31/03/14	EMMISSIONE PER CDS	[Firma]	31/03/14	[Firma]	31/03/14	[Firma]	31/03/14	Cepav due
1	01/07/14	REVISIONE PER CDS	[Firma]	01/07/14	[Firma]	01/07/14	[Firma]	01/07/14	Cepav due
2									
3									

SAIPEM S.p.A. COMM. 032121 Data: 01/07/14 Doc.N. IN500DE2LZID0020881

Scala di plot: 1:1