




OPERE PROVVISORIE – DEVIAZIONE PROVVISORIA
SCALA 1:1000

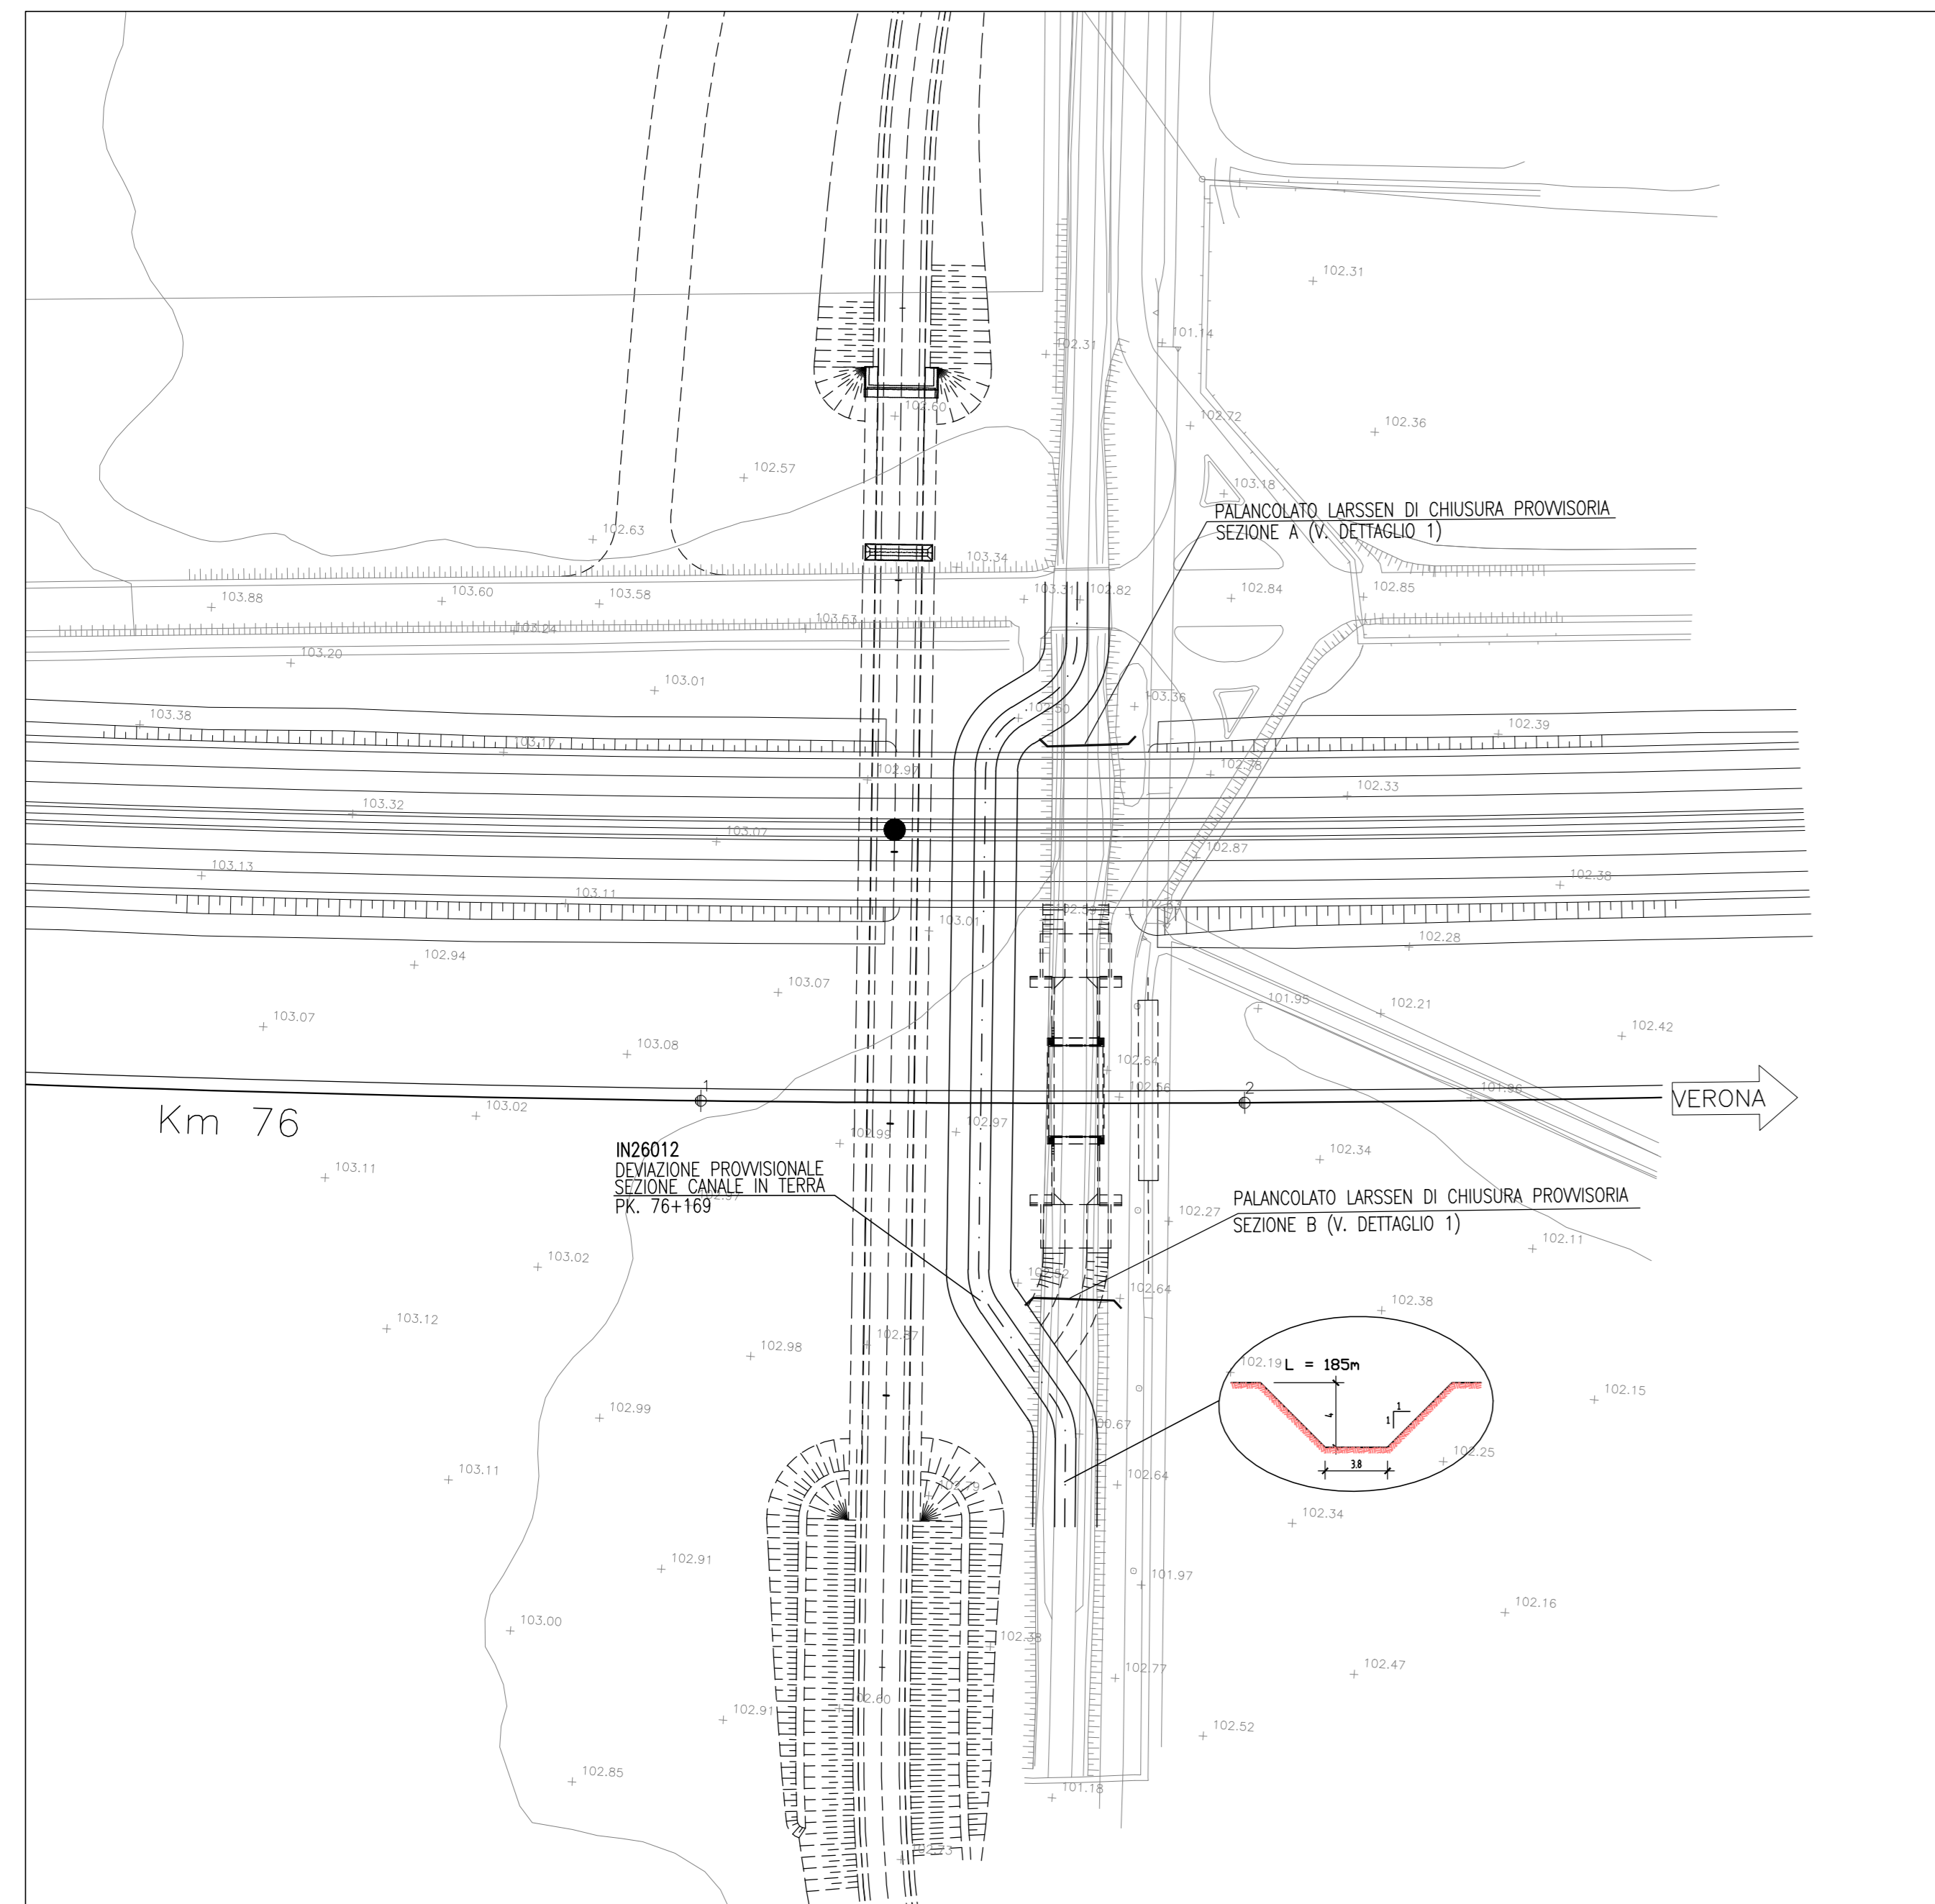


DEVIAZIONE PROVVISORIA – SEZIONE TIPO
CANALE IN TERRA 3.80x4.00 m – Scala 1:50

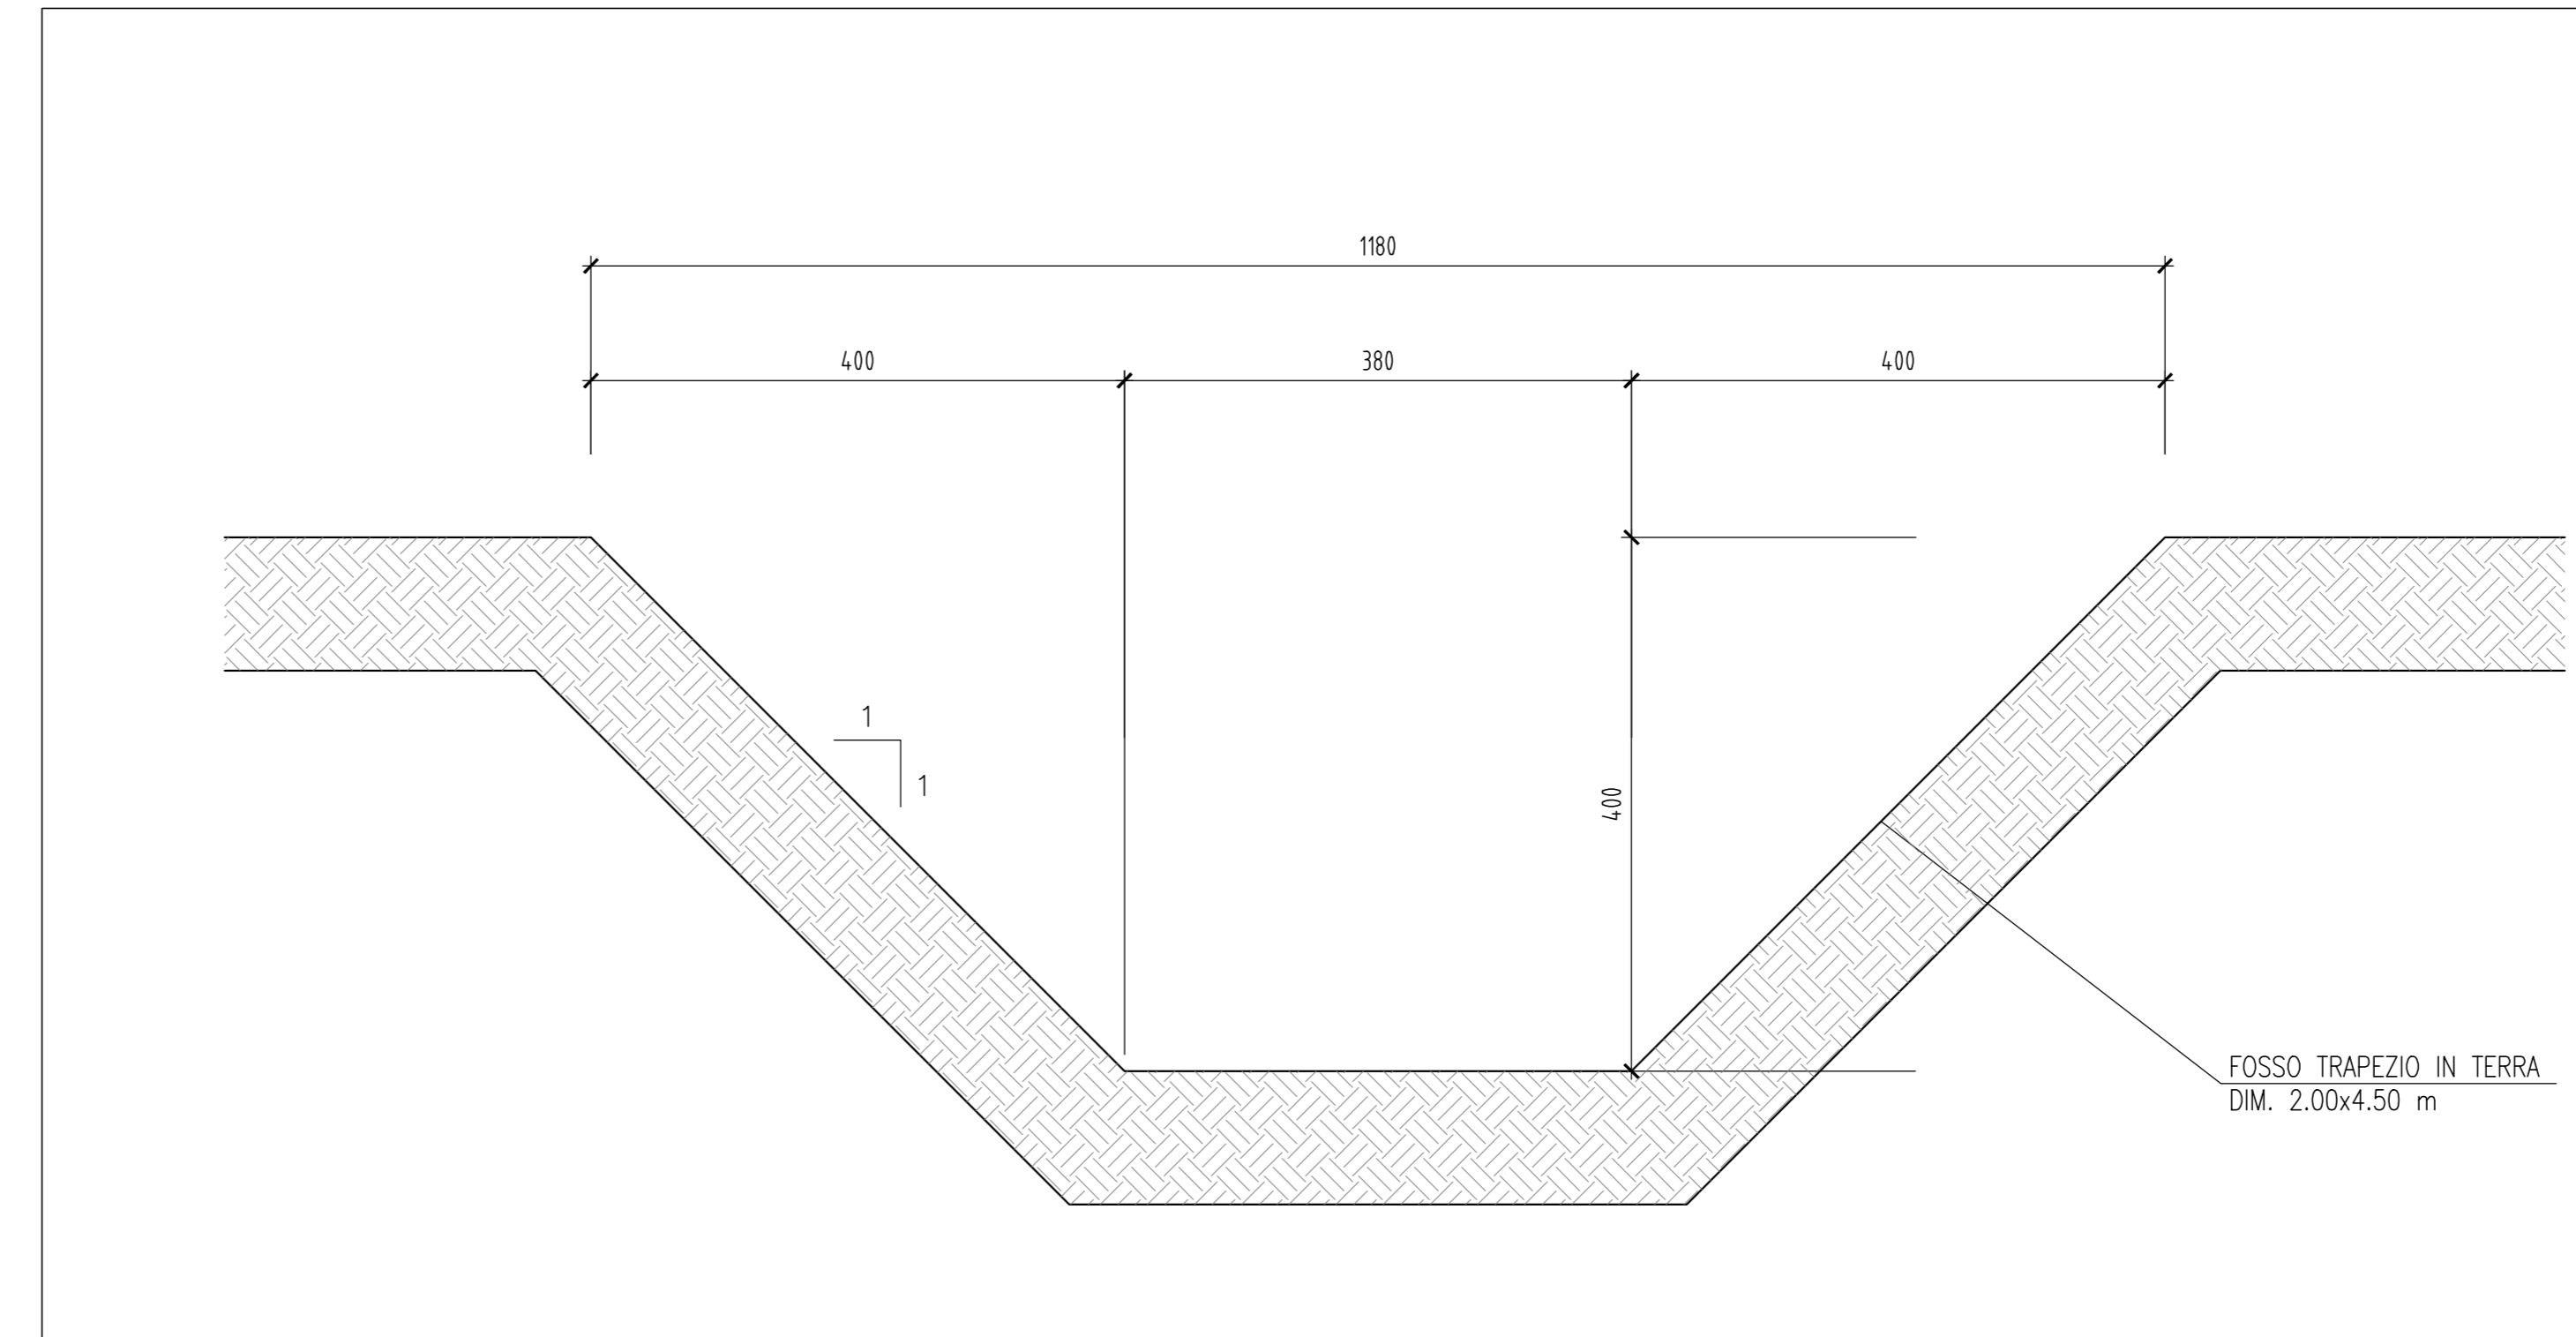

DETTAGLIO 1 – PALANCOLATO LARSEN (CHIUSURA PROVVISORIA)
PER DEVIAZIONI TOMBINO FUORI SEDE – Scala 1:50
SEZIONE A SEZIONE B

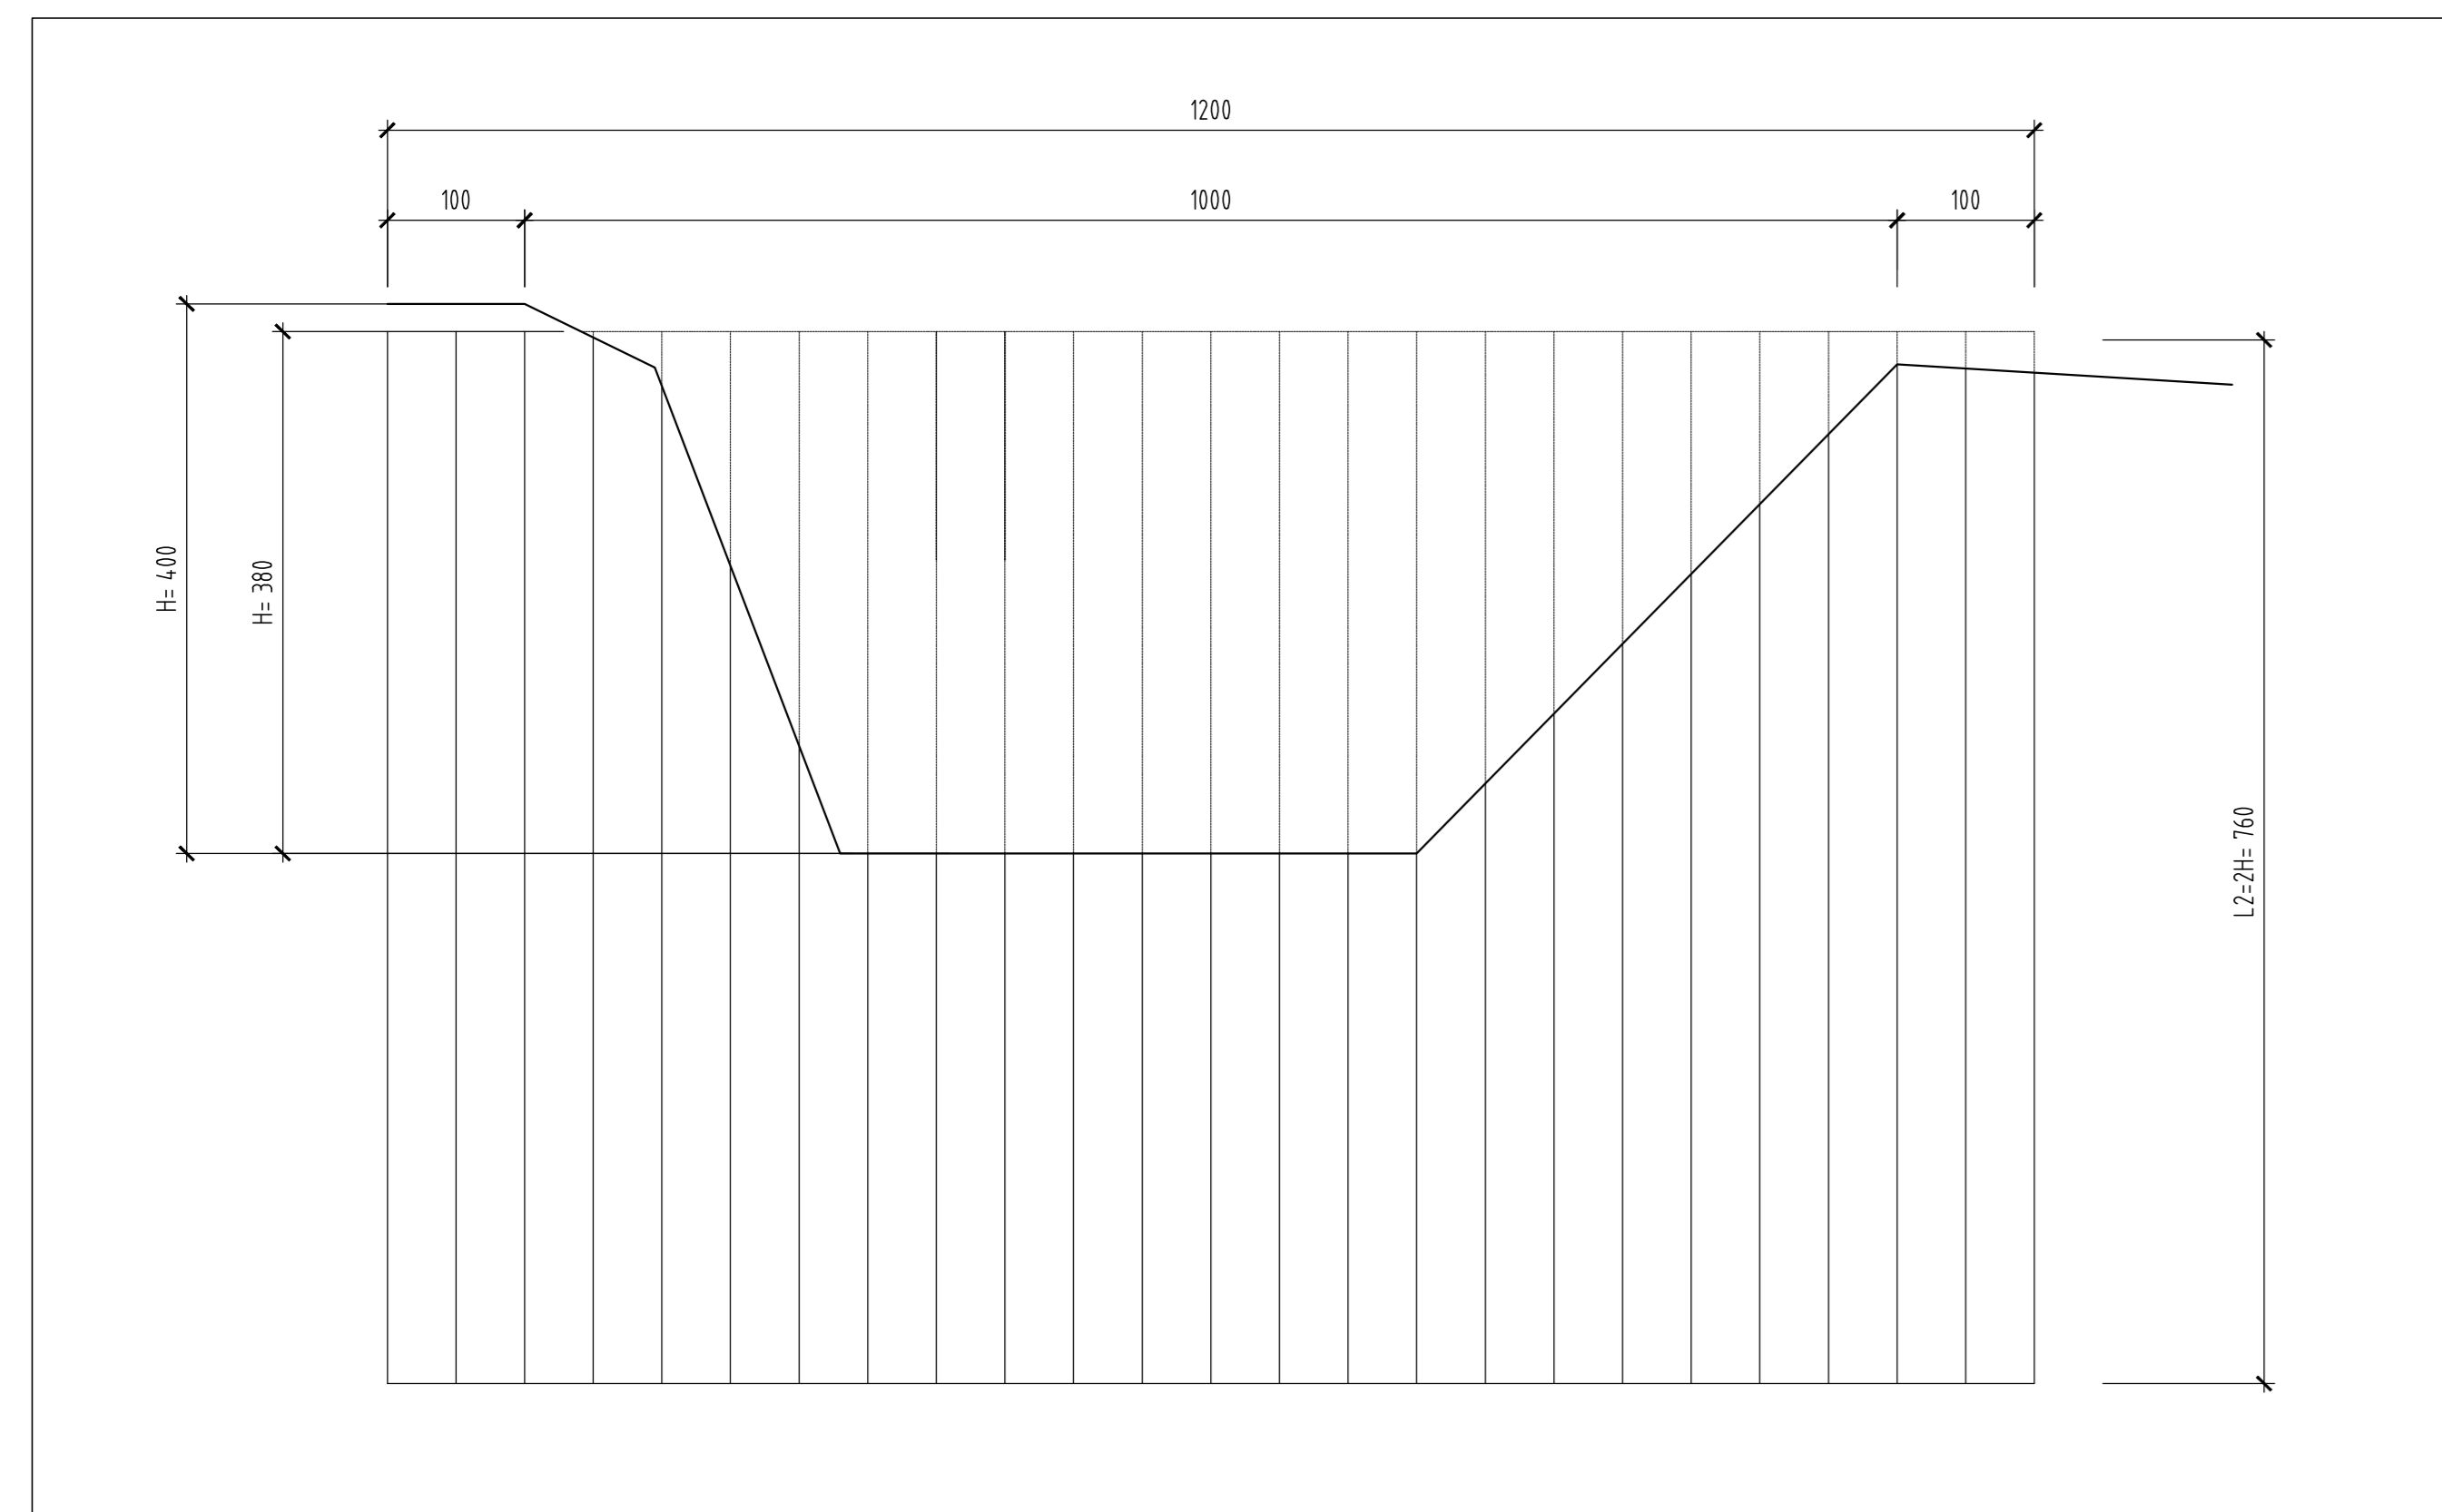

CAVALCAFOSSE PROVVISORIO – SEZIONE TIPO
TUBO ARMC 3.00 X 2.30 – Scala 1:50

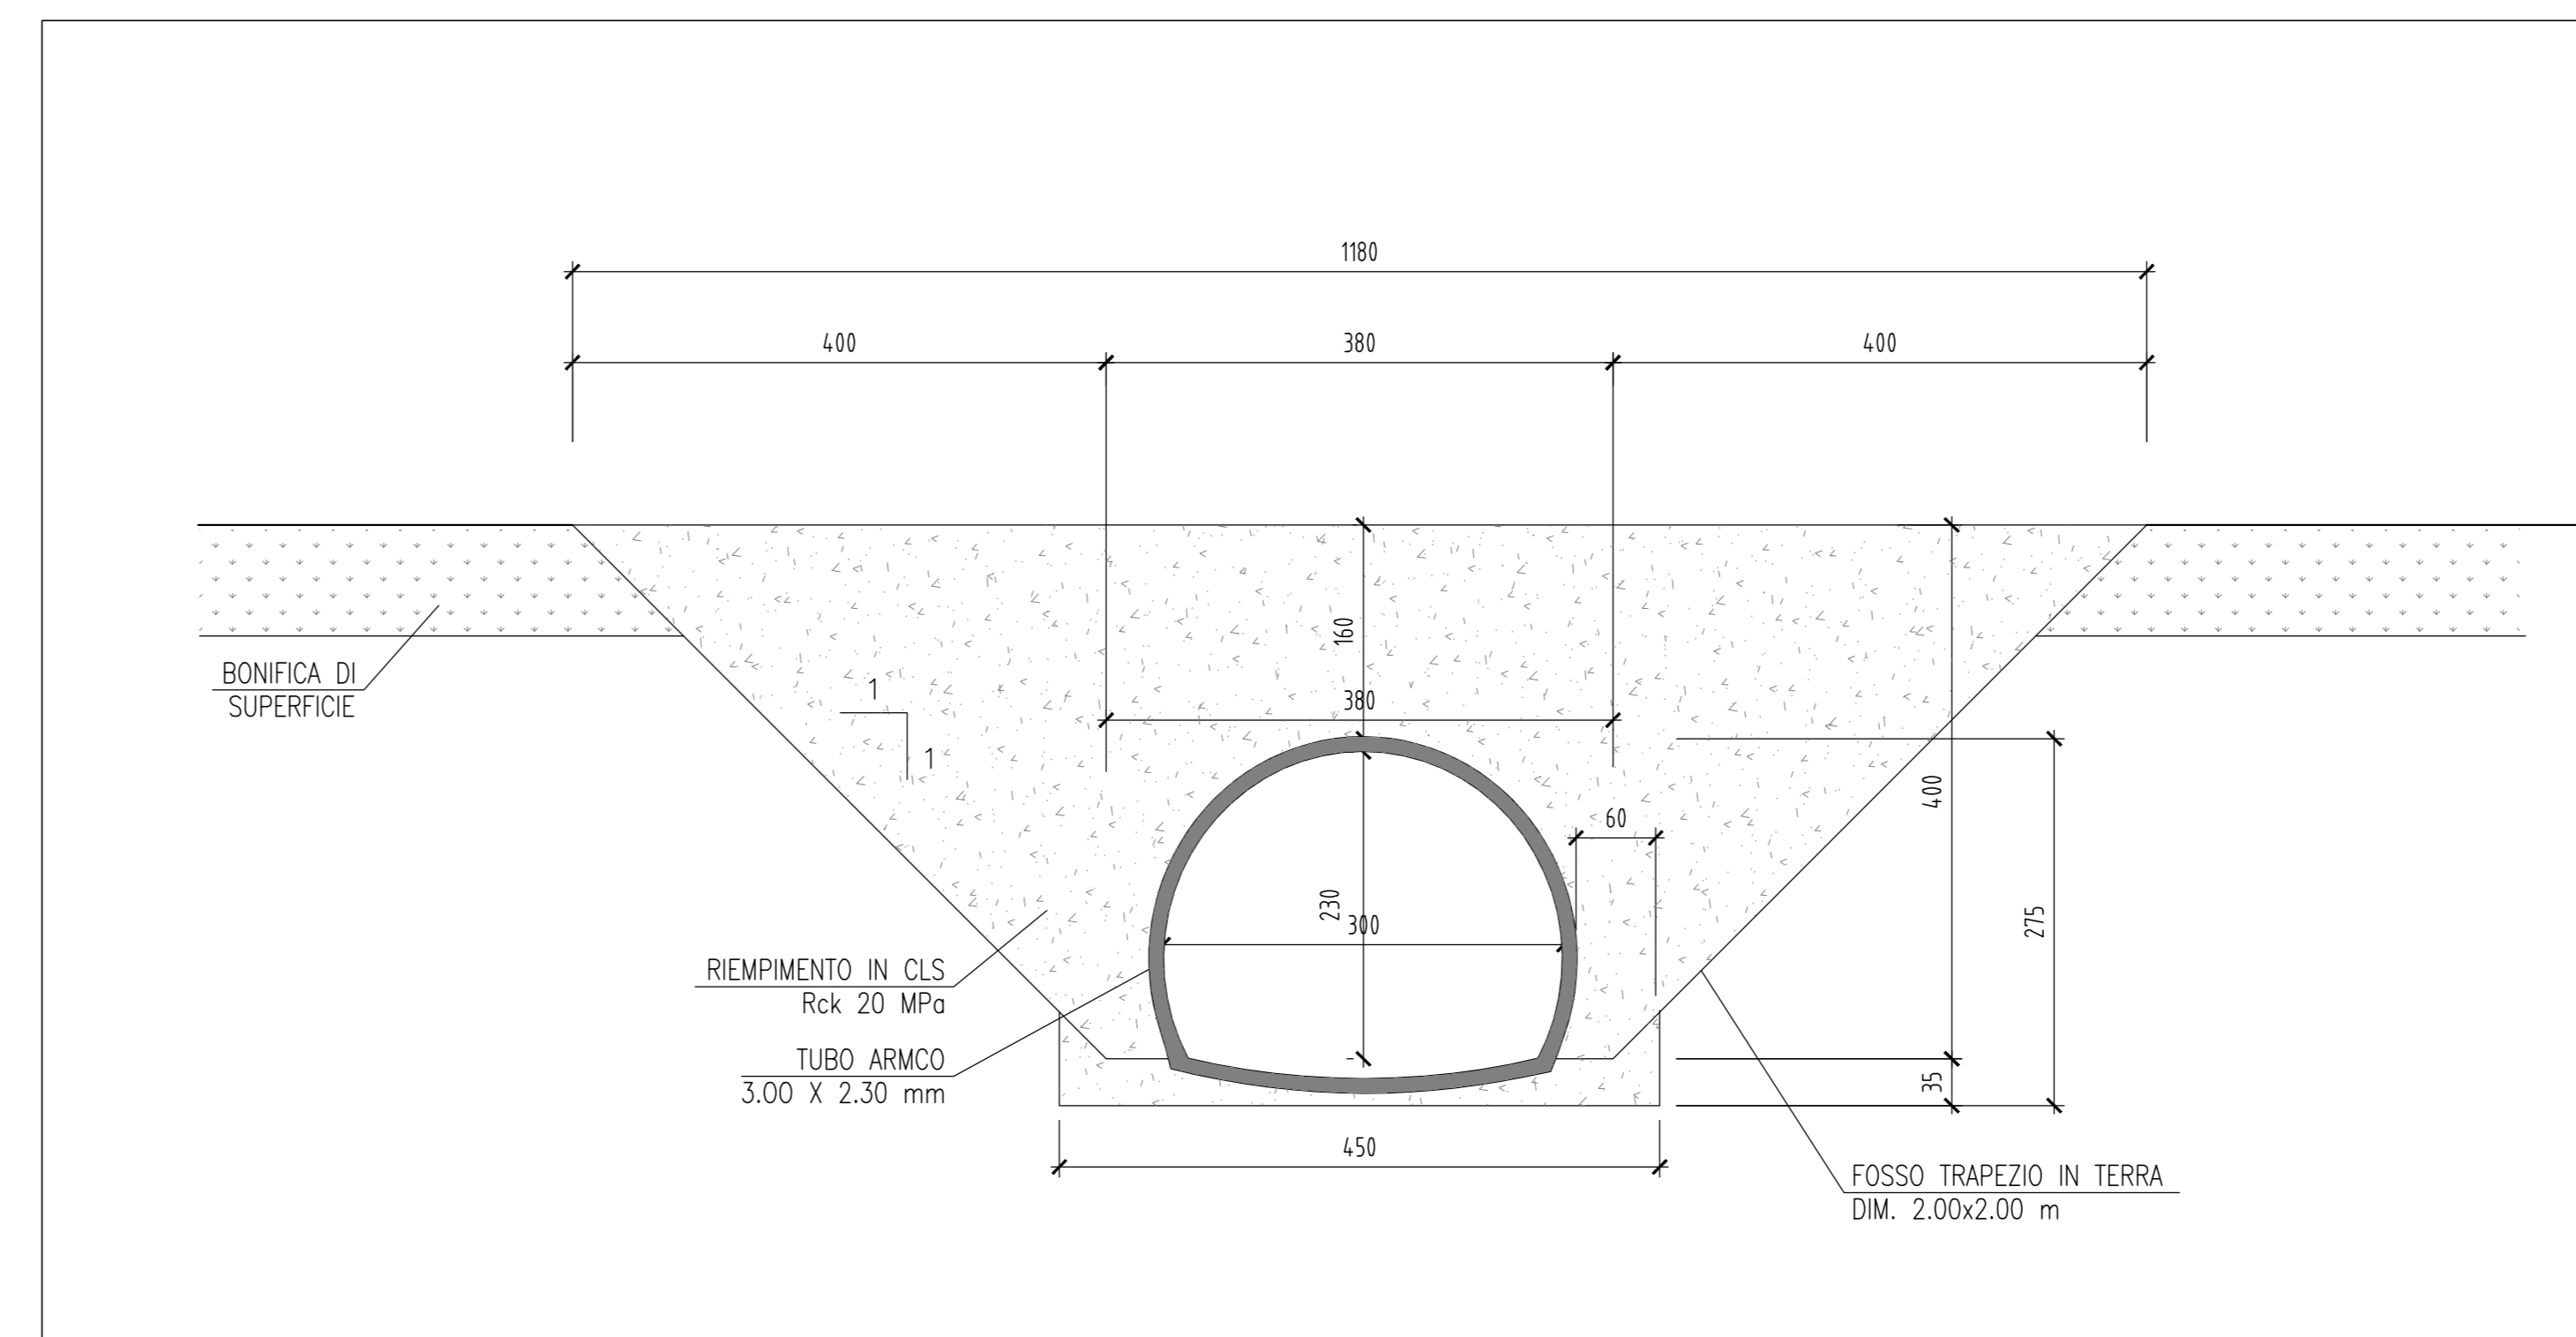

DISEGNI DI RIFERIMENTO

DESCRIZIONE	CODICE
-RELAZIONE IDROLOGICA	-IN05 00 DE2 RI ID 00 01 001
-RELAZIONE IDRAULICA CORSI D'ACQUA MAGGIORI	-IN05 00 DE2 RI ID 00 01 003
-RELAZIONE IDRAULICA OPERE D'ARTE MAGGIORI TRATTO DA PK. 70+000 A 100+000 LINEA AC E IC DI BRESCIA EST	-IN05 00 DE2 RI ID 00 02 014
-VASO POLO PK. 76+168 SISTEMAZIONE IDRAULICA-PLANIMETRIA E PROFILO	-IN05 00 DE2 LZ ID 00 02 033
-VASO POLO PK. 76+168 SISTEMAZIONE IDRAULICA-STATO ATTUALE-SEZIONI	-IN05 00 DE2 W9 ID 00 02 076
-VASO POLO PK. 76+168 SIST. IDR.-STATO DI PROGETTO-PLANIMETRIA E PROFILO	-IN05 00 DE2 LZ ID 00 02 087
-VASO POLO PK. 76+168 SIST. IDR.-STATO DI PROGETTO-SEZIONI	-IN05 00 DE2 W9 ID 00 02 077
-PLANIMETRIA SIST. IDR. DI LINEA TAV.61 DA KM 75+424.970 A KM 76+224.970	-IN05 00 DE2 P7 ID 00 02 061
-VASO POLO PK. 76+168 OPERE PROVVISORIE PLANIMETRIA E SEZIONE	-IN05 00 DE2 P2 ID 00 02 013

NOTE GENERALI

- Comune: Torbole Casaglia(BS)
- Consorzio di bonifica: Oglio Mella
- Portata per Tr=100 anni: 13.00 mc/s
- Portata per Tr=200 anni: 15.00 mc/s
- Portata per Tr=500 anni: 20.00 mc/s

CARATTERISTICHE DEI MATERIALI

COMMITTENTE:



ALTA SOVRIGLIANZA:



GENERAL CONTRACTOR:



INFRASTRUTTURE FERROVIARIE STRATEGICHE DEFINITE DALLA
LEGGE OBIETTIVO N. 443/01
LINEA A.V. /A.C. TORINO - VENEZIA Tratta MILANO - VERONA
Lotto funzionale Brescia-Verona
PROGETTO DEFINITIVO

ROGGIA VASO POLO
OPERE PROVVISORIE
PLANIMETRIA E SEZIONI

IL PROGETTO È INFORMATORE
OPERE
Dopo l'approvazione del progetto definitivo
P.L. 4/2008 art. 4 comma 1
e in attesa di approvazione del progetto definitivo
art. 4/2008 art. 4 comma 2
L. 11/2008 art. 10 comma 1

ALTA SOVRIGLIANZA



COMMESSA	LOTTO	FASE	ENTE	TIPO DOC.	OPERAZIONE	PROGR.	REV.	SCALA
IN05	00	D	DE2	PZ	ID0002	013	1	1:100

Rev.	Data	Descrizione	Redatto	Data	Verificato	Data	Approvato	Data	Autorizzato/Data
0	31/03/14	EMISSIONE PER CDS	M.T.	31/03/14	DI NARDO	31/03/14	LAZZARI	31/03/14	Consorzio Cepav due Project Director P. Scapavone
1	01/07/14	REVISIONE PER CDS	BOCCATO	01/07/14	DI NARDO	01/07/14	LAZZARI	01/07/14	Consorzio Cepav due Project Director P. Scapavone
2									
3									