

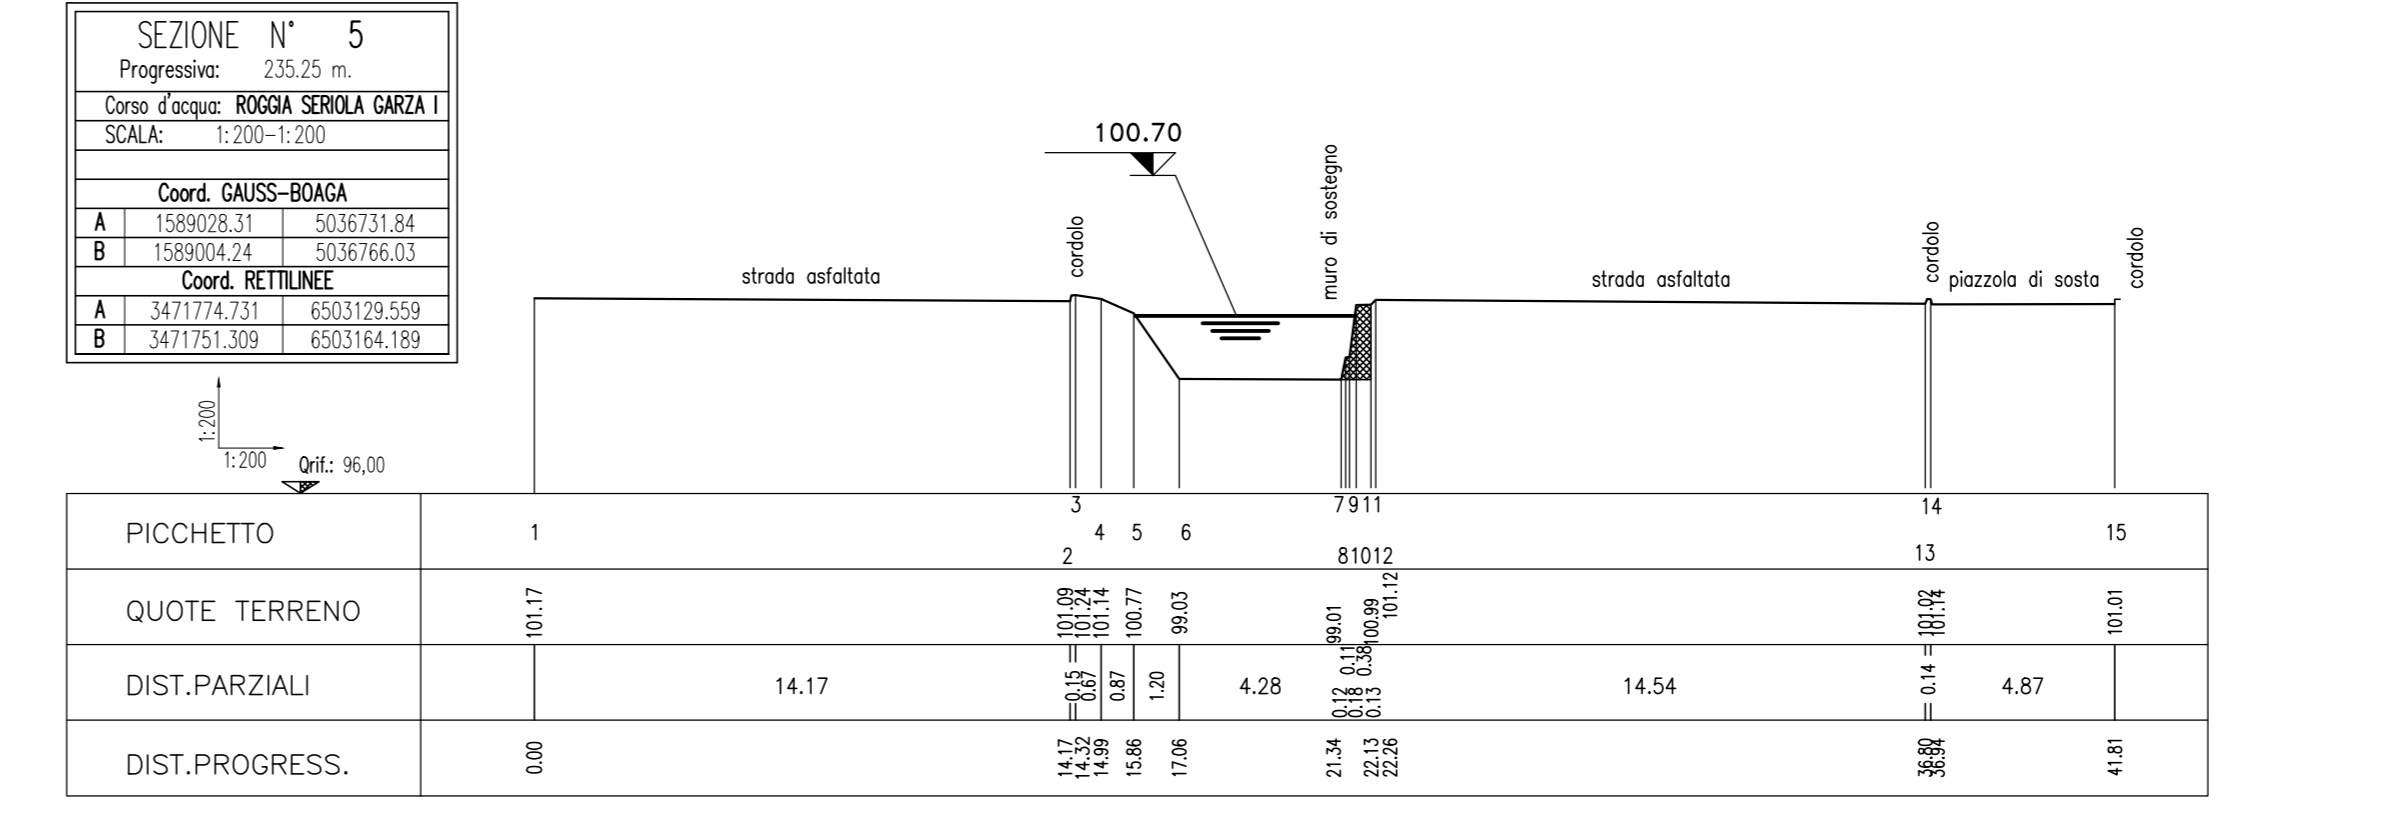
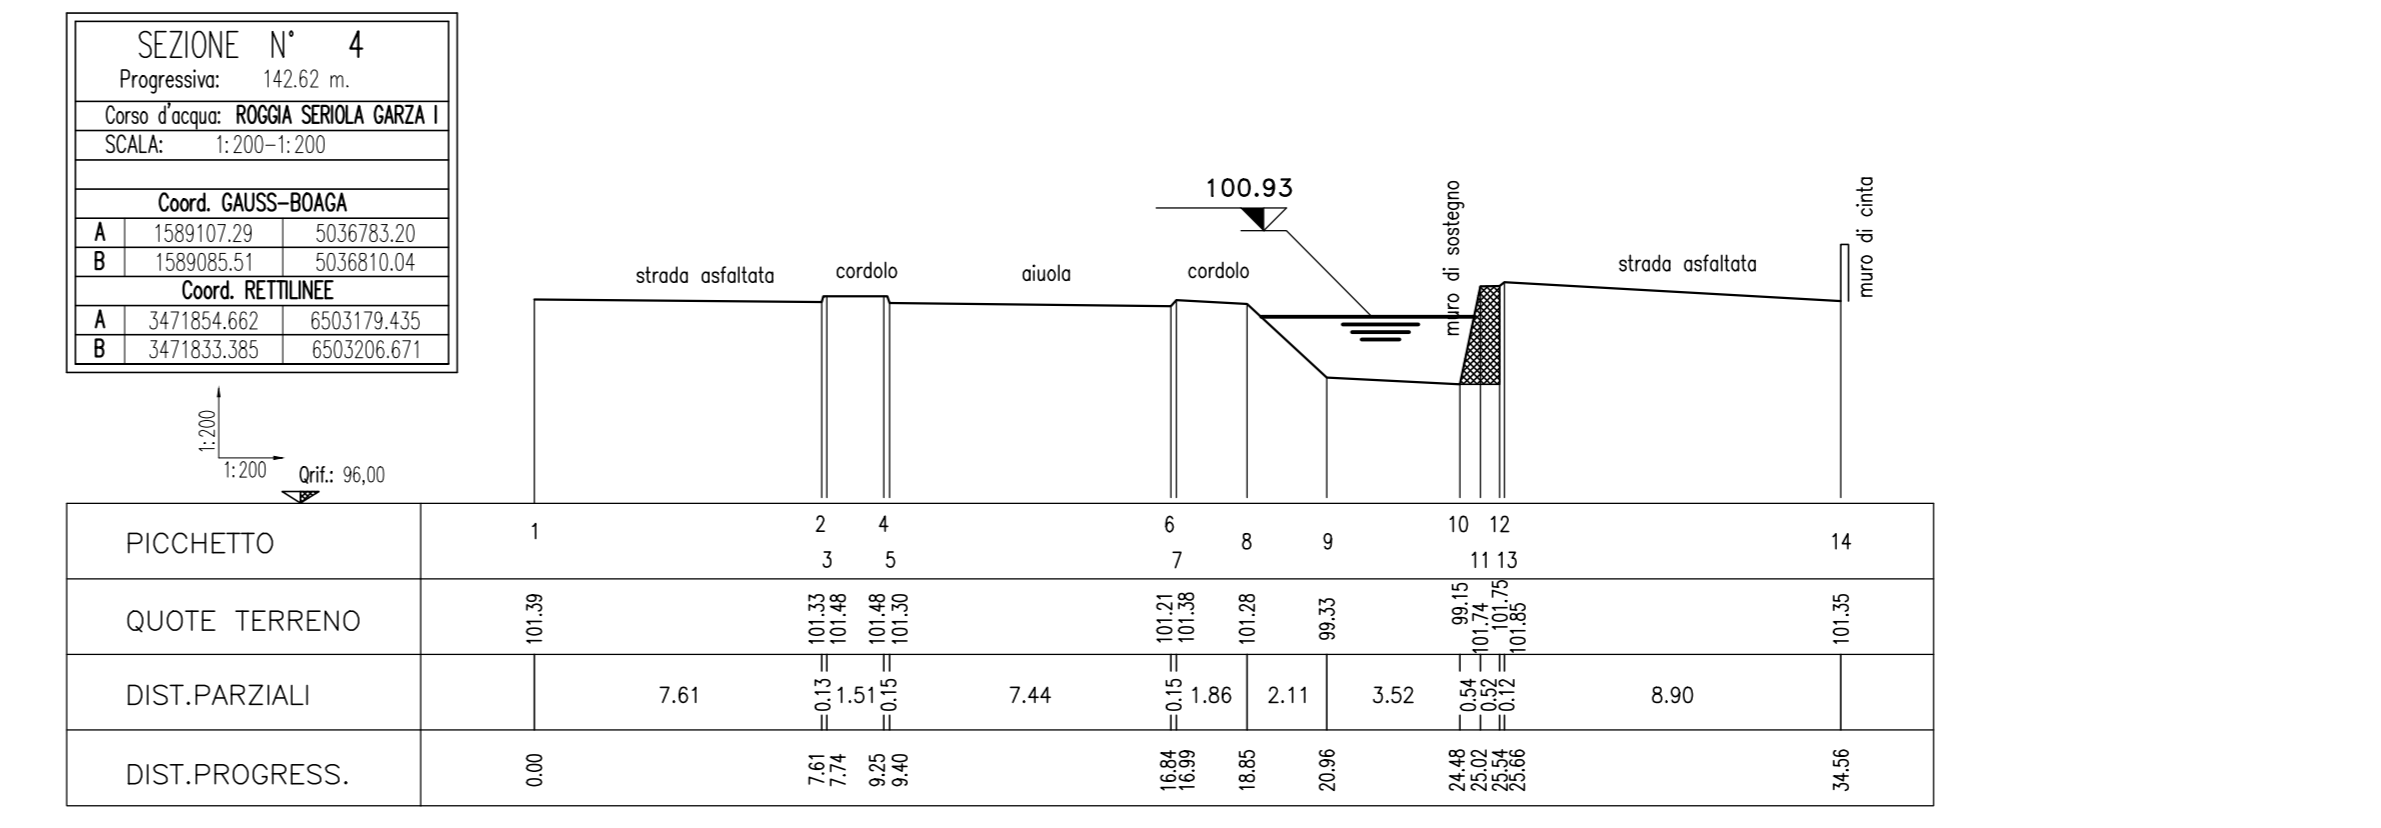
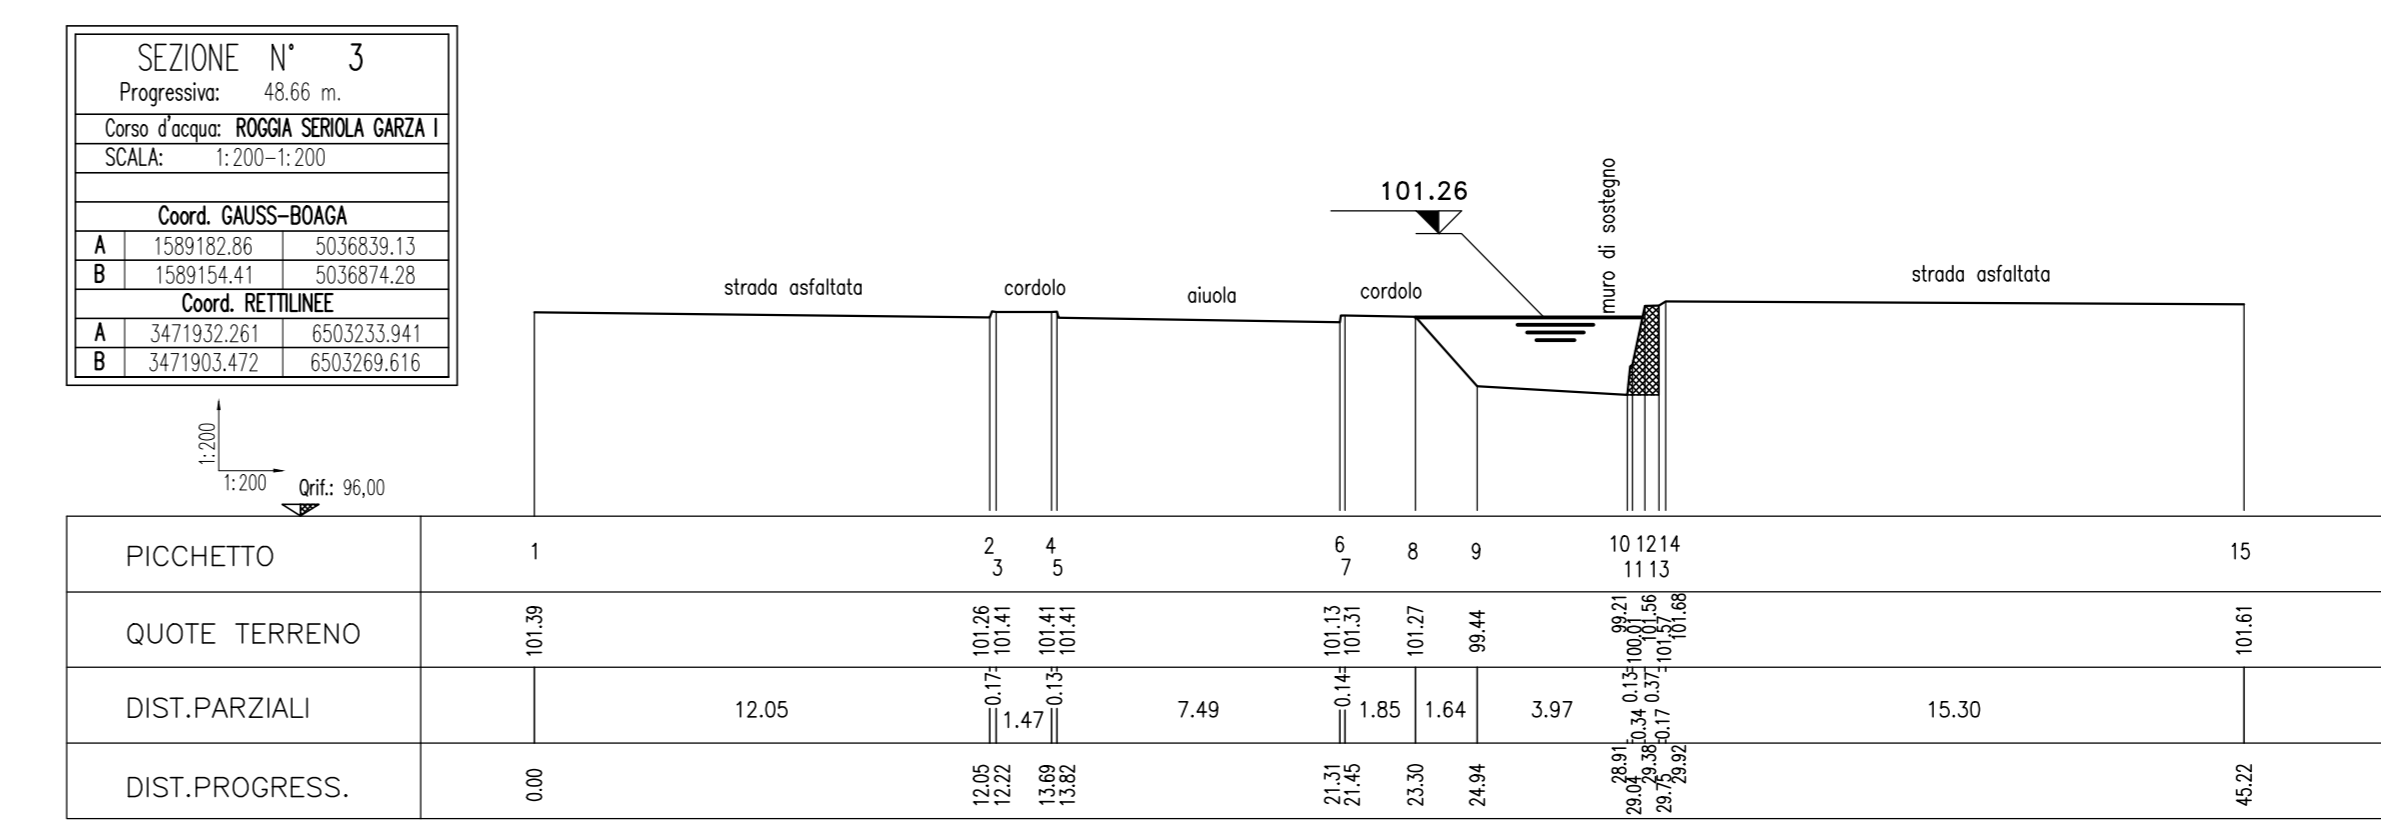
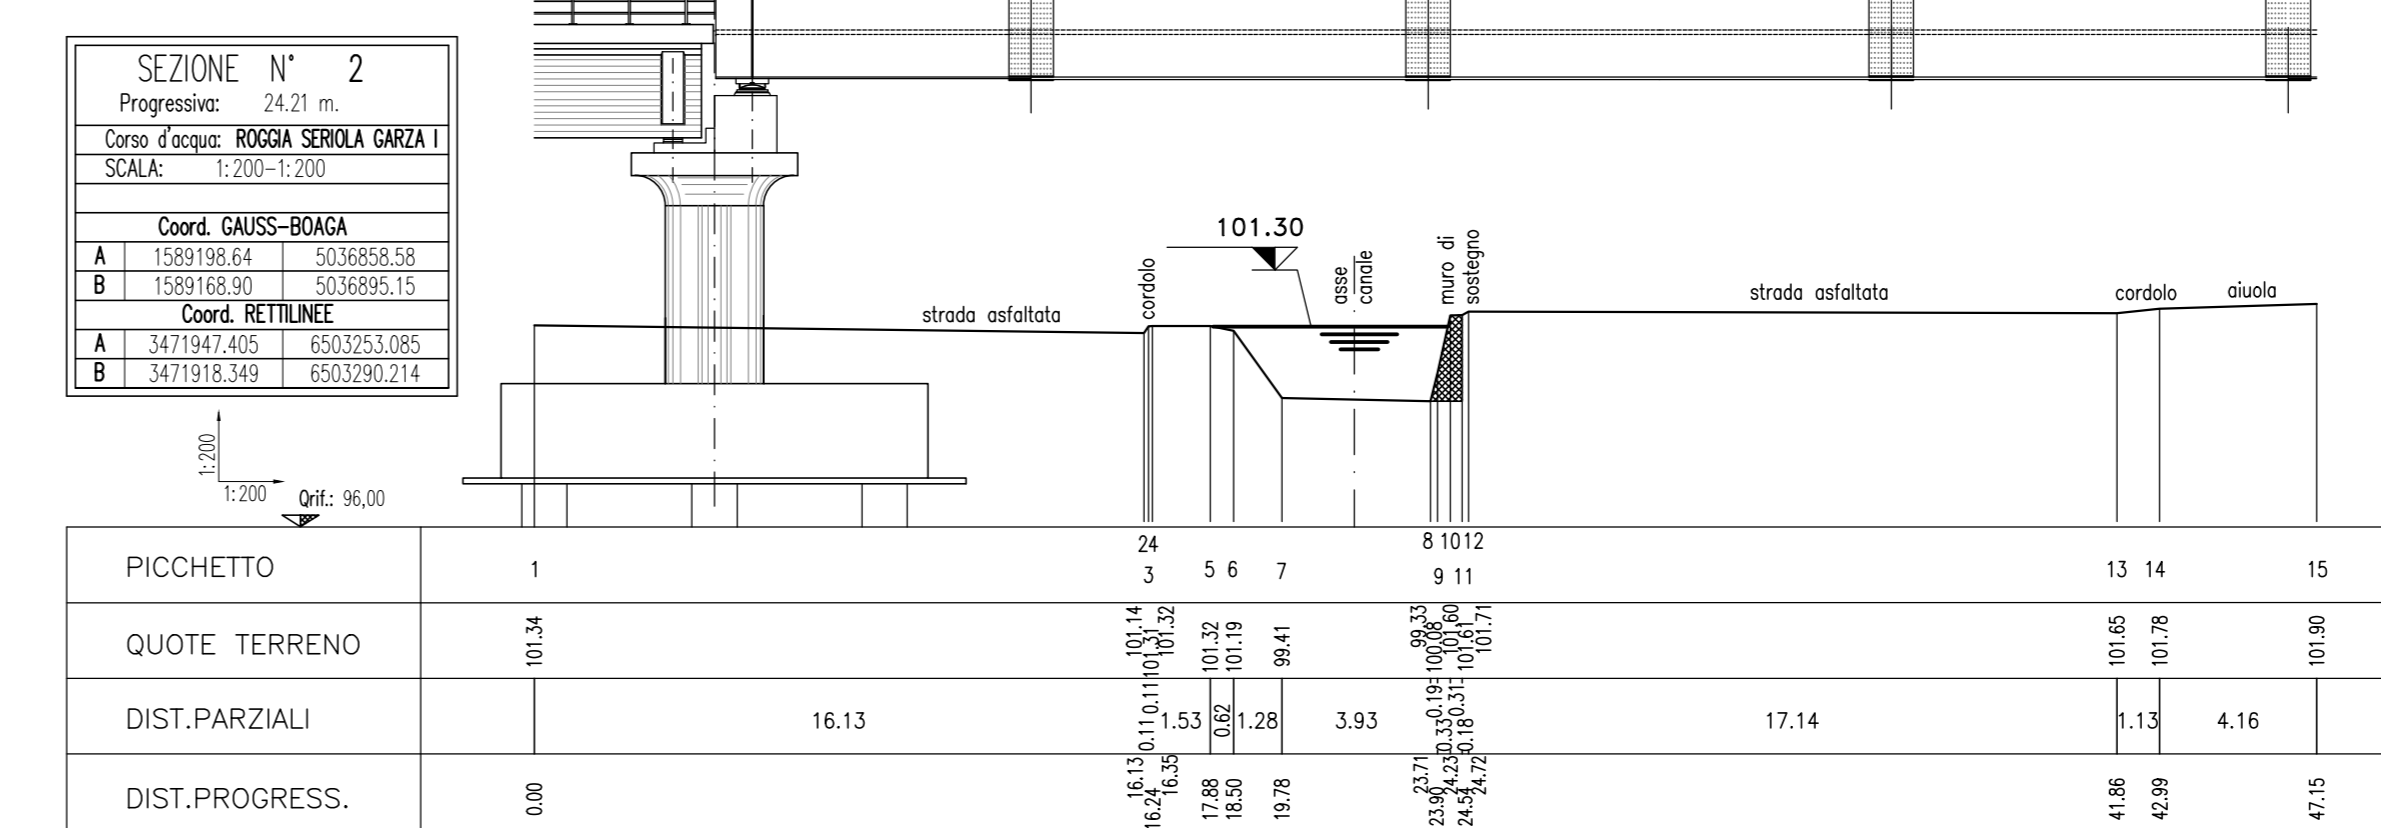
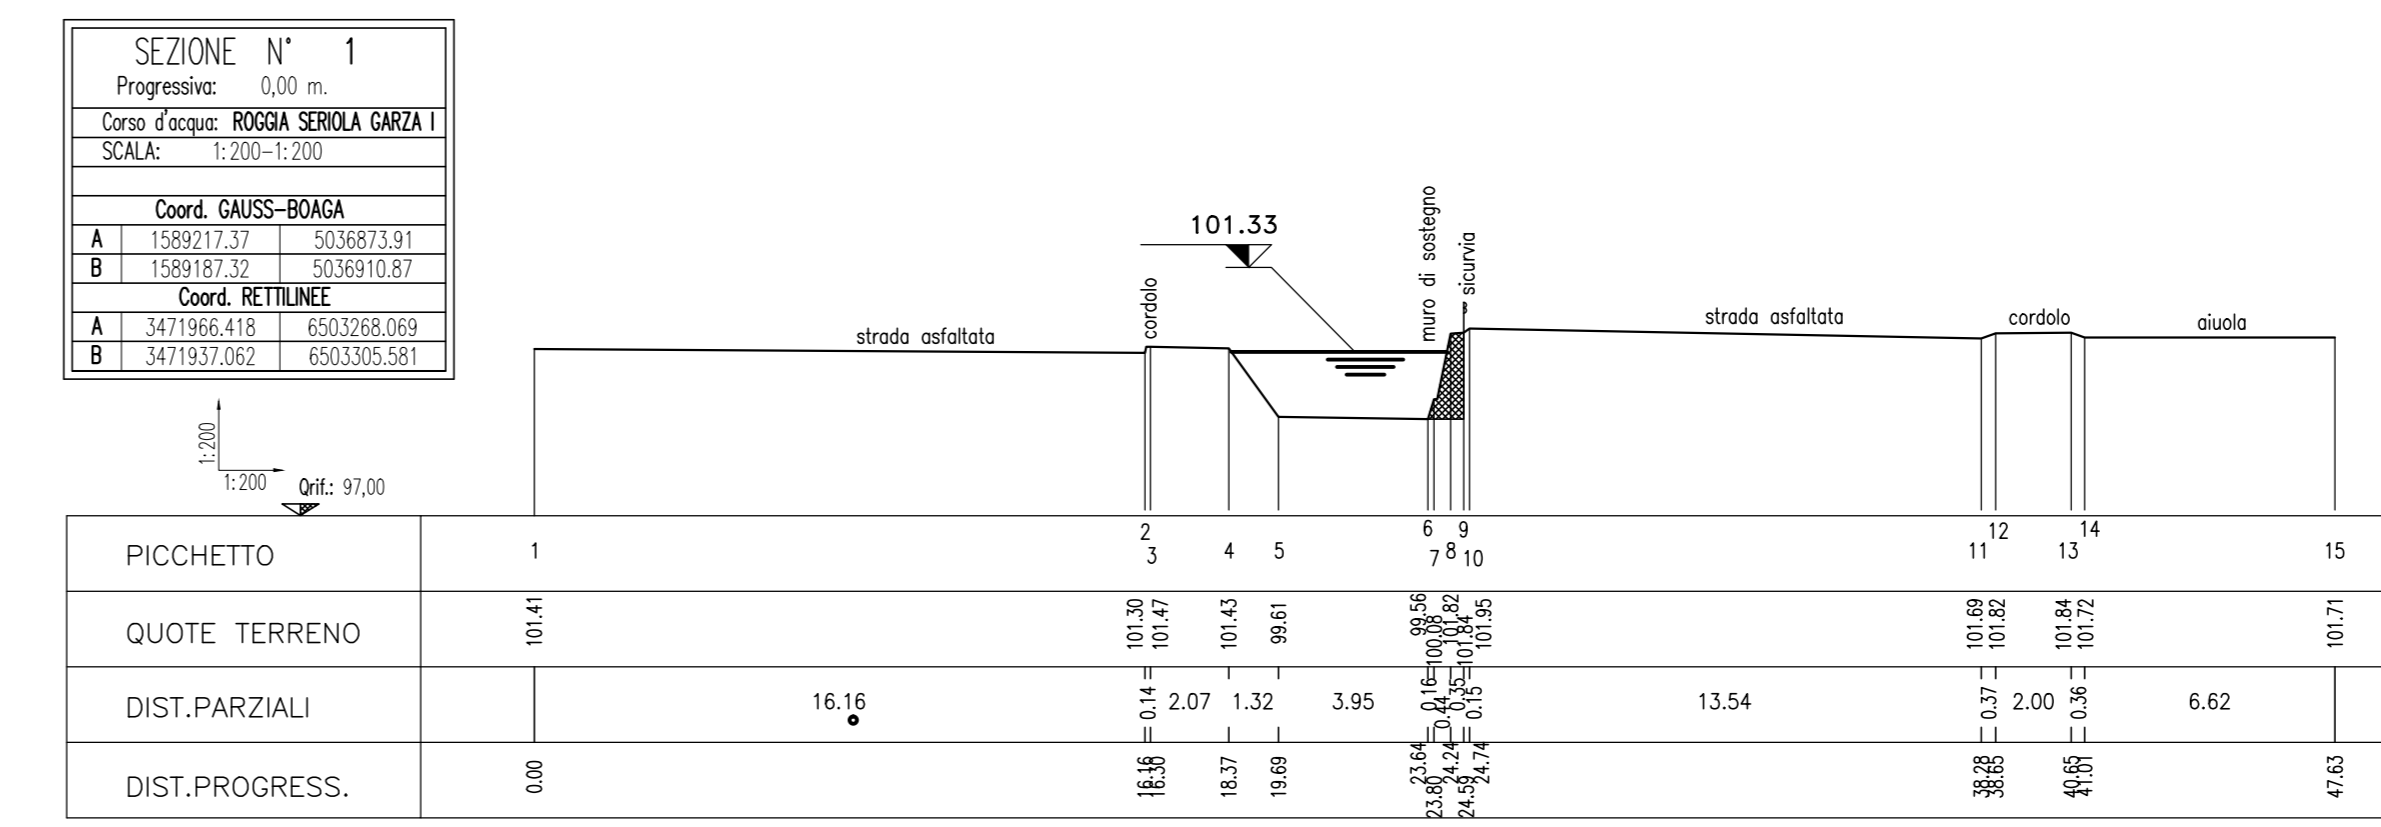


ROGGIA SERIOLA GARZA I PK 78+988.000 - PROFILO LONGITUDINALE DI PROGETTO - Scala 1:500/1:50

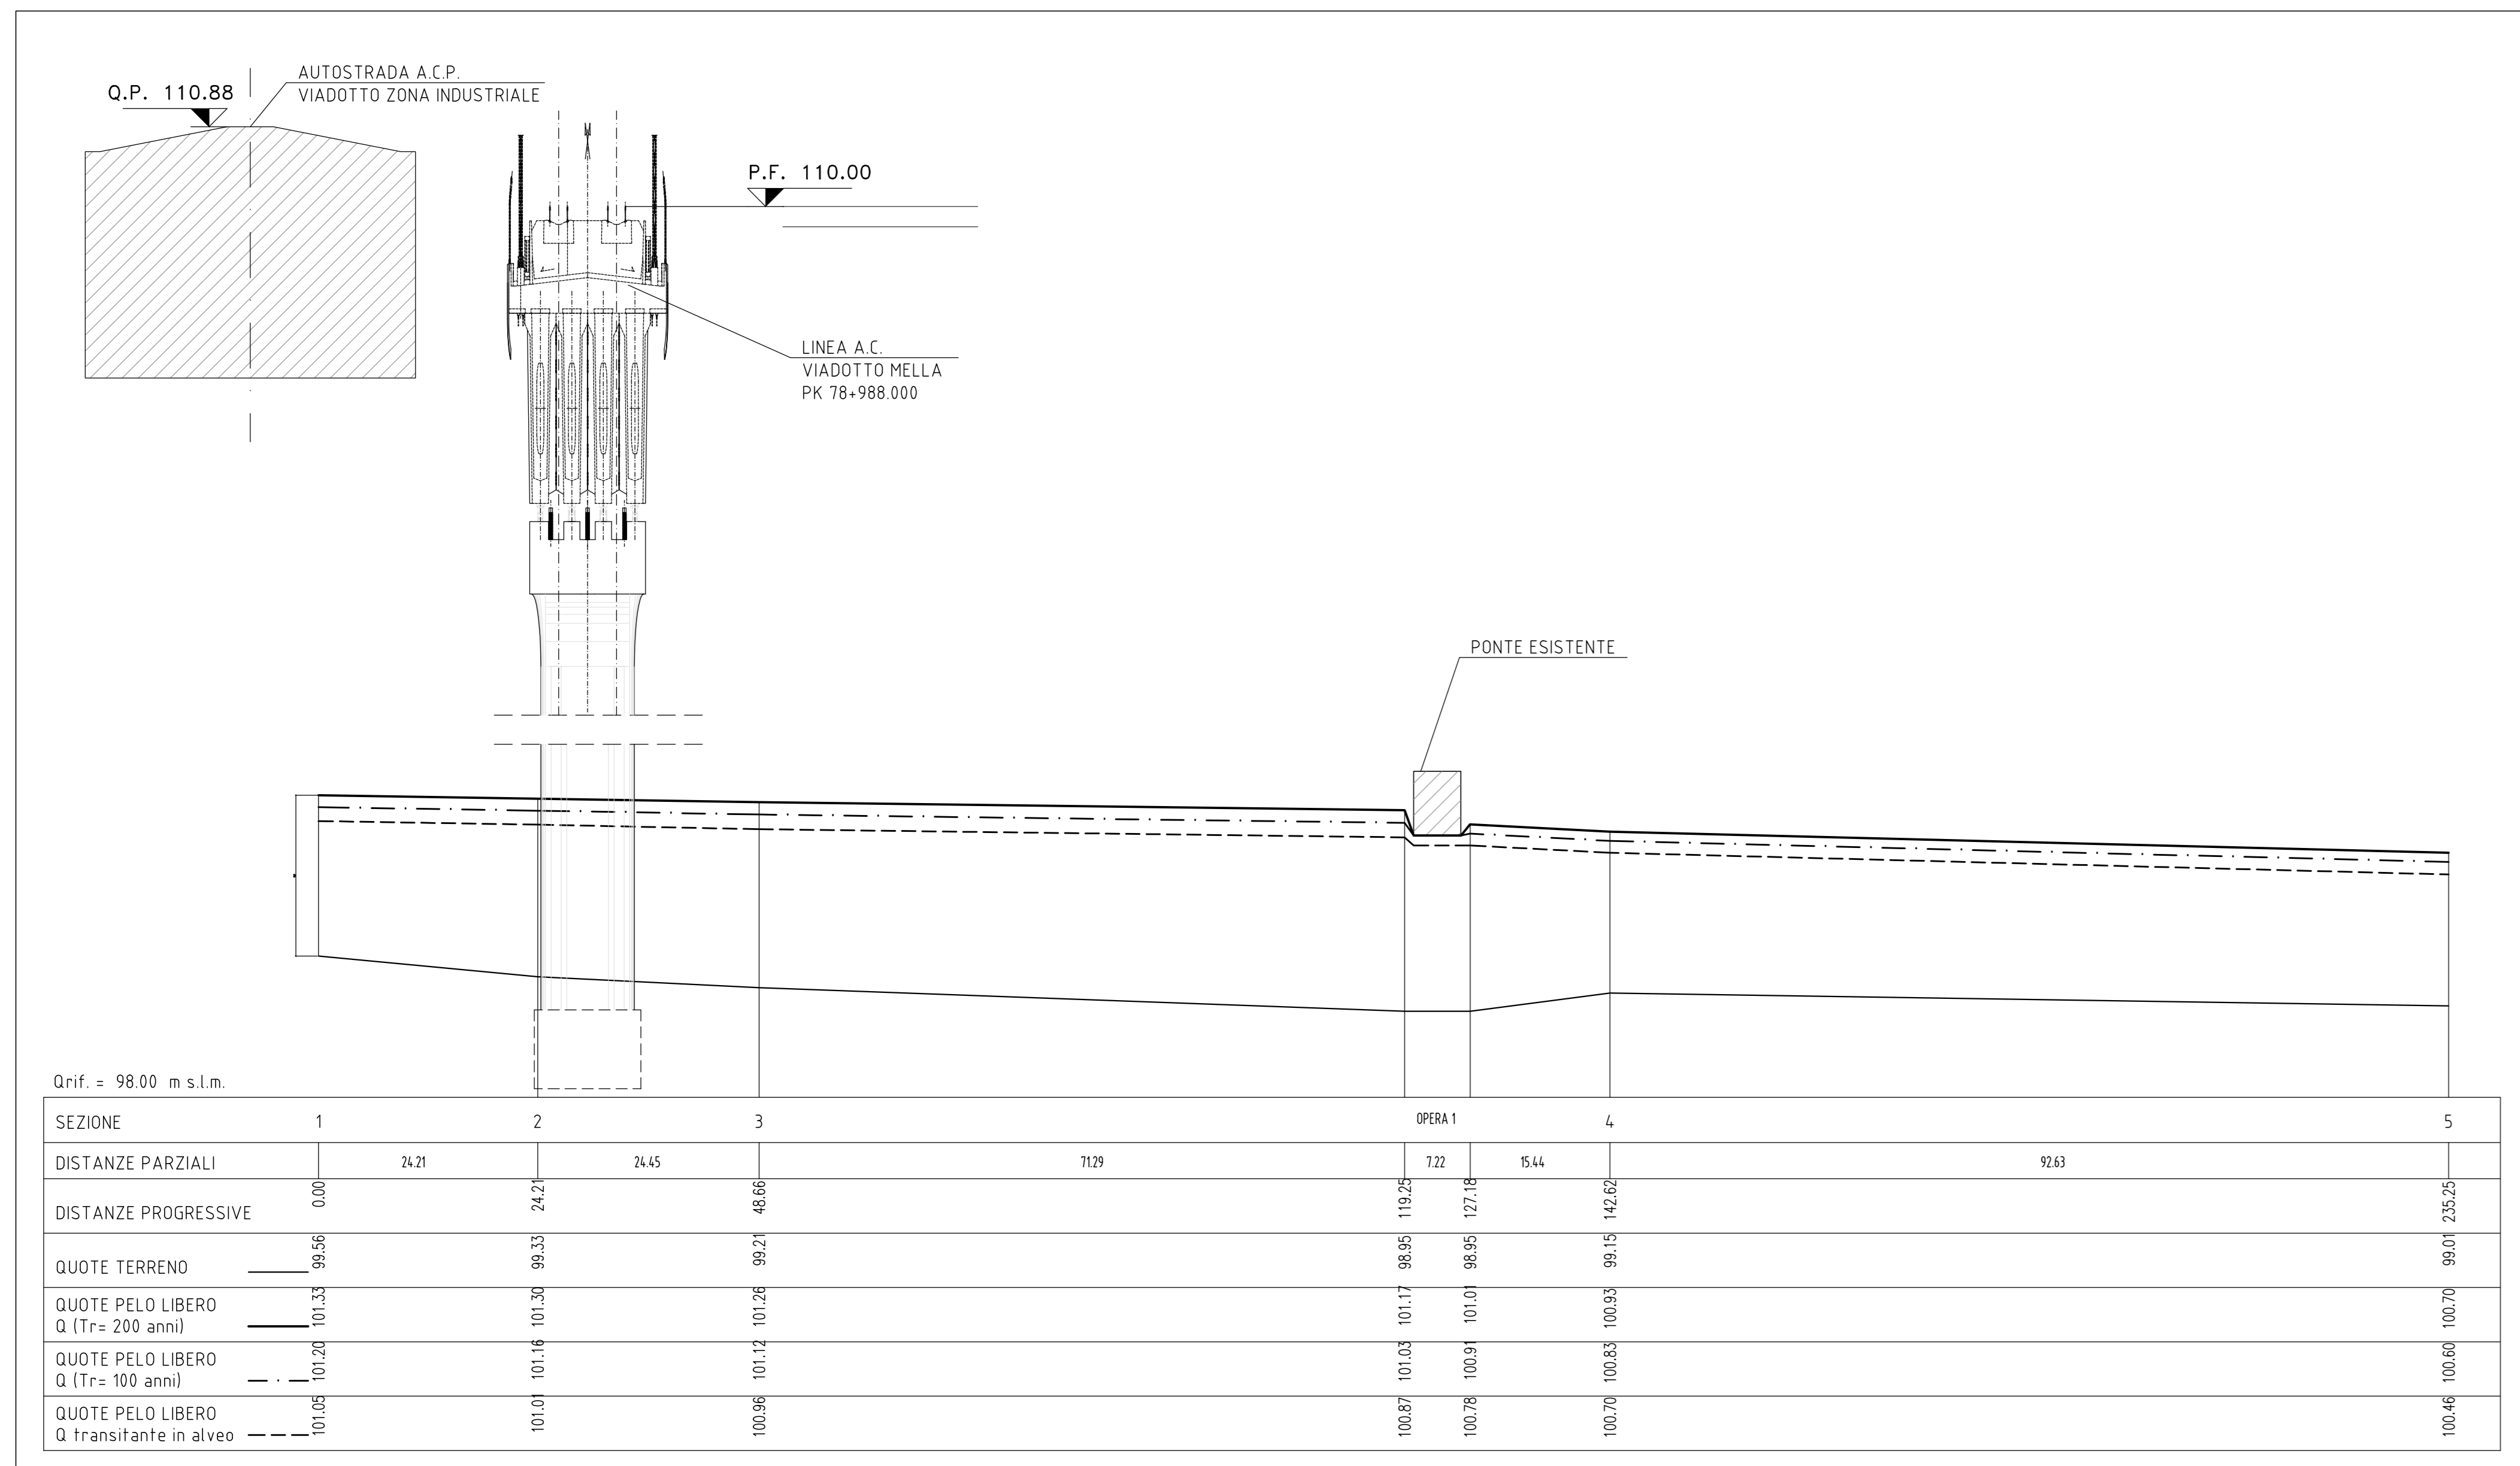

ROGGIA SERIOLA GARZA I - A (P.K.=78+988.000) SEZIONE TRASVERSALE OPERA ESISTENTE PROG. 120.95 scala 1:50

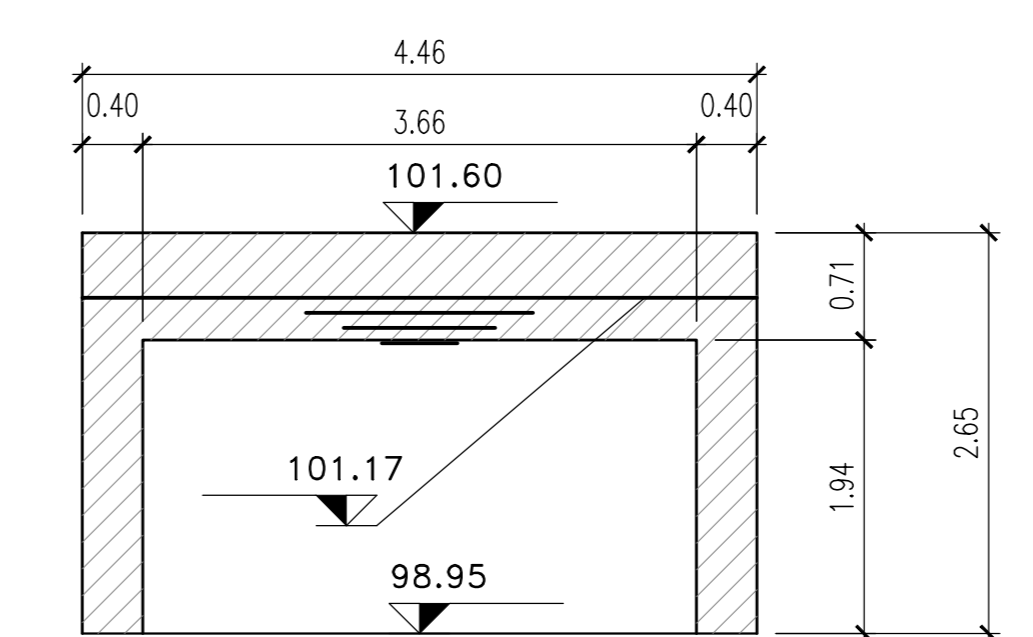

**DESGNI DI RIFERIMENTO**

DESCRIZIONE	CODICE
-RELAZIONE IDROLOGICA	-M05 00 DE2 RG ID 00 01 001
-RELAZIONE IDRAULICA CORSI D'ACQUA MAGGIORI	-M05 00 DE2 RG ID 00 02 003
-RELAZIONE IDRAULICA OPERE D'ARRETE MAGGIORI DA PK. 68+300 A PK. 100+000	-M05 00 DE2 RI ID 00 02 014
LINEA AC E IC DI BRESCIA EST	-M05 00 DE2 LZ ID 00 02 038
-ROGGIA SERIOLA GARZA I - PK78+988 - PLANIMETRIA, PROFILO E SEZIONI STATO ATTUALE	-M05 00 DE2 LZ ID 00 02 093
-ROGGIA SERIOLA GARZA I - PK78+988 - PLANIMETRIA, PROFILO E SEZIONI STATO DI PROGETTO	-M05 00 DE2 LZ ID 00 02 093

**NOTE GENERALI**

- Comune: Capriano del Colle (BS)
- Consorzio di bonifica: Oglio Mella
- Portata transigente: 9,00 mc/s
- Portata Tr=100 anni: 10,40 mc/s
- Portata Tr=200 anni: 11,51 mc/s
- I livelli riportati sulle sezioni sono riferiti alla portata transigente. Per i livelli corrispondenti alle altre portate si veda la relazione idraulica.
- Le sezioni trasversali Scala 1:200 sono state rilevate in data Marzo 2004

**CARATTERISTICHE DEI MATERIALI**

---

COMMITTENTE:

**RFI**  
 RETE FERROVIARIA ITALIANA  
 GRUPPO FERROVIE DELLO STATO ITALIANI

ALTA Sorveglianza:

**ITALFERR**  
 GRUPPO IMBENTIERI EUROPEI

GENERAL CONTRACTOR:

**Cepav due**

**INFRASTRUTTURE FERROVIARIE STRATEGICHE DEFINITE DALLA LEGGE OBIETTIVO N. 443/01**

**LINEA A.V./A.C. TORINO - VENEZIA** Tratta MILANO - VERONA  
 Lotto funzionale Brescia-Verona  
**PROGETTO DEFINITIVO**

**ROGGIA SERIOLA GARZA I PK 78+988.000 - SISTEMAZIONE IDRAULICA STATO DI PROGETTO**

**PLANIMETRIA, PROFILO E SEZIONI**

ALTA Sorveglianza:

**ITALFERR**

COMMESSA: L05 00 D E2 LZ I D0002 093 1

PROGETTAZIONE GENERAL CONTRACTOR

Rev.	Data	Descrizione	Redatto	Data	Verificato	Data	Approvato	Data	Autorizzato/Data
0	31/03/14	EMMISSIONE PER CDS	M.T.	31/03/14	DI NARDO	31/03/14	LAZZARI	31/03/14	Cepav due
1	01/07/14	REVISIONE PER CDS	ROCCATO	01/07/14	DI NARDO	01/07/14	LAZZARI	01/07/14	Cepav due
2									

SAIPEM S.p.a. COMM. 032121

Data: 01/07/14 Doc.N. IN500DE2LZID00020931

Scalo di plot: 1:1