



SISTEMAZIONE IDRAULICA - SEZIONI TIPO

Scala 1:100

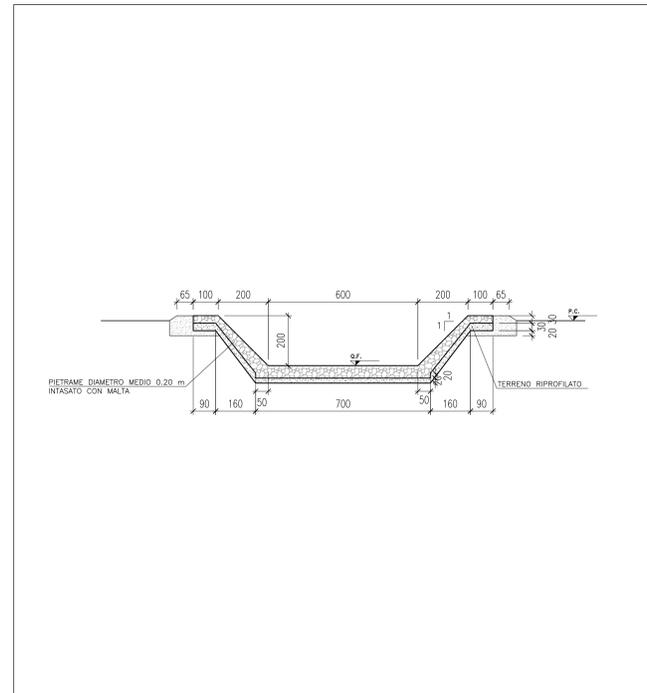

SISTEMAZIONE SOTTO LINEA A.C.

Scala 1:100

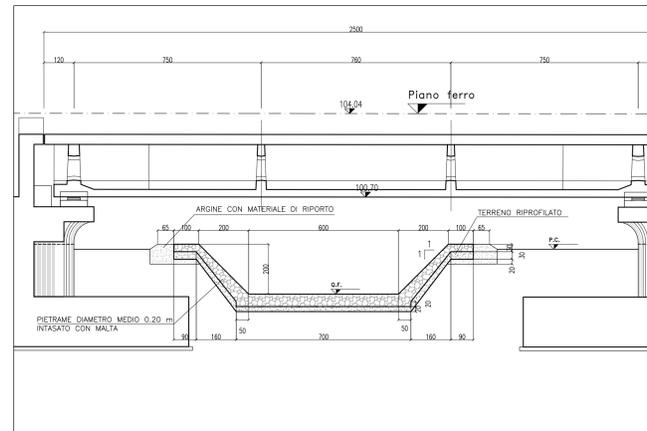

DESCRIZIONE	CODICE
-RELAZIONE IDROLOGICA	-IN05 00 DE2 RG ID 00 01 001
-RELAZIONE IDRAULICA CORSI D'ACQUA MAGGIORI	-IN05 00 DE2 RG ID 00 02 003
-RELAZIONE IDRAULICA OPERE D'ARRETE MAGGIORI DA PK 68+300 A PK 100+000 LINEA AC E IC DI BRESCIA EST	-IN05 00 DE2 RI ID 00 02 014
-VASO FIUME - PK81+500 - PLANIMETRIA E PROFILO STATO ATTUALE	-IN05 00 DE2 W9 ID 00 02 039
-VASO FIUME - PK81+500 - SEZIONI STATO ATTUALE	-IN05 00 DE2 W9 ID 00 02 013
-VASO FIUME - PK81+500 - SEZIONI STATO DI PROGETTO	-IN05 00 DE2 LZ ID 00 02 094
-PLANIMETRIA SIST. IDRA. DI LINEA TAV. 68 DA KM81+024.970 A KM81+824.970	-IN05 00 DE2 P7 ID 00 02 068

NOTE GENERALI

-Comune: FIERO (BRESCIA)
 -Consorzio di bonifica: OGLIO MELLA
 -Portata Tr 200 anni - Q = 11.30 mc/s
 -Portata Tr 500 anni - Q = 12.30 mc/s

CARATTERISTICHE DEI MATERIALI

- Le sezioni trasversali Scala 1:200 sono effettuate alla data Marzo 2004
 - NEI CASI IN CUI IL LIVELLO IDRICO ATTUALE COINCIDE CON IL LIVELLO IDRICO DI PROGETTO SI RIPORTA IN SEZIONE UN UNICO
 * Le dimensioni dei manufatti d'attraversamento idraulico insistenti sulla viabilità in affiancamento all'A.C. potranno subire variazioni, a discrezione del progettista concessionario. Tali variazioni dovranno essere sempre e comunque in accordo alla normativa nazionale cogente relativa alle sistemazioni idrauliche.

COMMITTENTE: **RFI** RETE FERROVIARIA ITALIANA GRUPPO FERROVIE DELLO STATO ITALIANE

ALTA SORVEGLIANZA: **ITALFERR** GRUPPO FERROVIE DELLO STATO ITALIANE

GENERAL CONTRACTOR: **Cepav due**

INFRASTRUTTURE FERROVIARIE STRATEGICHE DEFINITE DALLA LEGGE OBIETTIVO N. 443/01

LINEA A.V./A.C. TORINO - VENEZIA Tratta MILANO - VERONA
 Lotto funzionale Brescia-Verona
 PROGETTO DEFINITIVO

VASO FIUME PK 81+476.000 SISTEMAZIONE IDRAULICA
 STATO DI PROGETTO
 PLANIMETRIA E PROFILO

Rev.	Data	Descrizione	Redatto	Verificato	Data	Approvato	Data
0	31/03/14	EMISIONE PER CDS	DI NARDO	LAZZARI	31/03/14	LAZZARI	31/03/14
1	01/07/14	REVISIONE PER CDS	COCCATO	01/07/14	DI NARDO	01/07/14	LAZZARI
2							

Autorizzato/Data: **Cepav due** Project Director (Ing. F. Lombardi)

SAIPEM S.p.a. COMM. 032121 | Data: 01/07/14 | Docn: IN05000E2LZID0002941

Scalatura di piani: 1