SEZIONI TRASVERSALI VASO SERIO (PK 103+830.000)

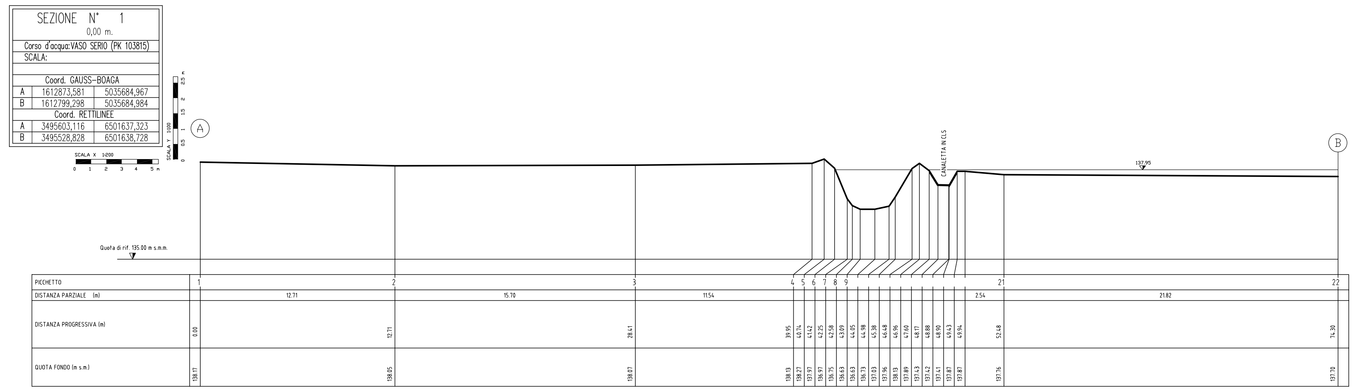

PONTICELLO 1

Progr. 15.86 m

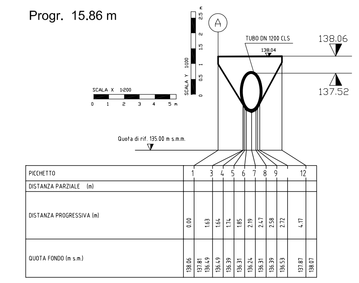

SEZIONE DI PROGETTO A
INIZIO SISTEMAZIONE

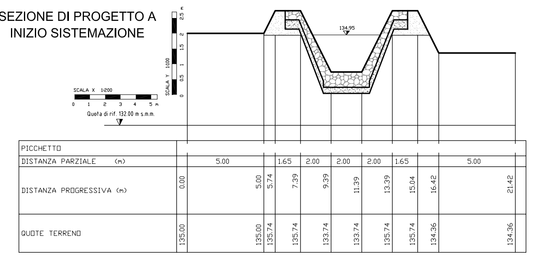

SEZIONE DI PROGETTO B

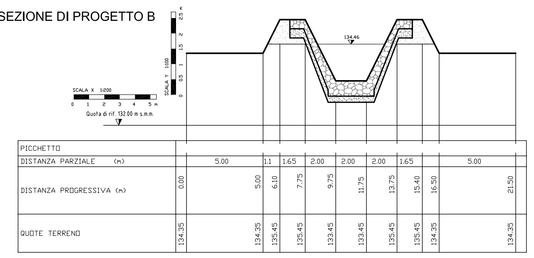

PONTICELLO 2

Progr. 403.06 m

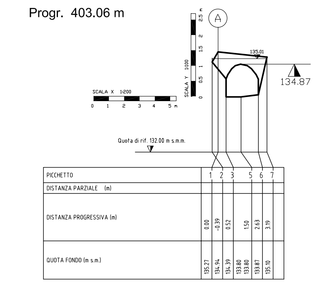

SEZIONE DI PROGETTO C

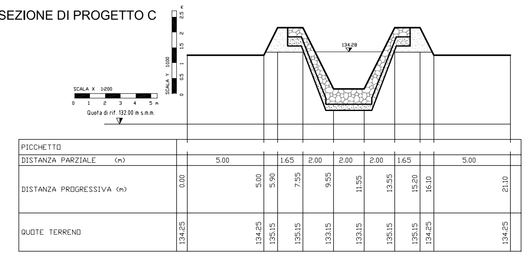

SEZIONE DI PROGETTO D
FINE SISTEMAZIONE

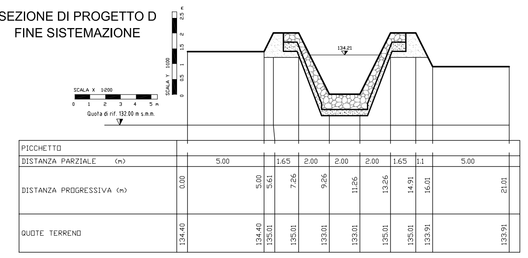

SCATOLARE AUTOSTRADA

Progr. 530.73 m

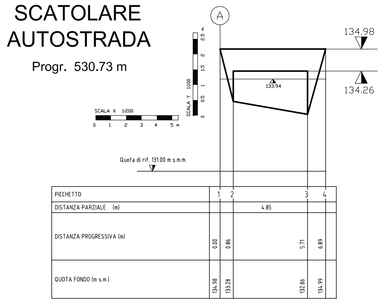

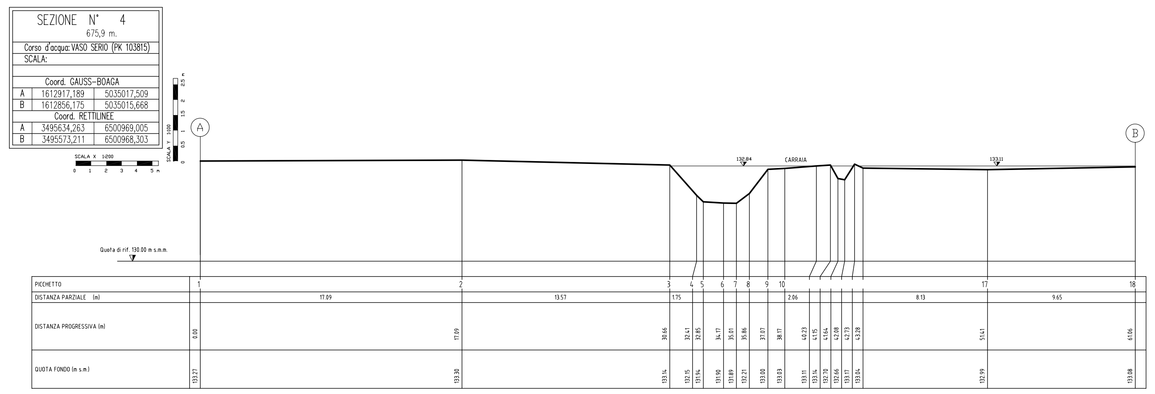

PONTICELLO 3

Progr. 652.02 m

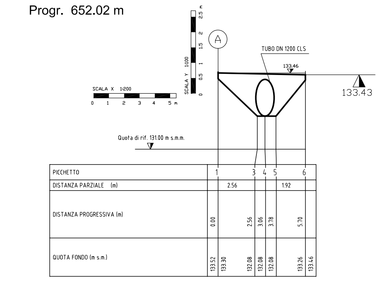

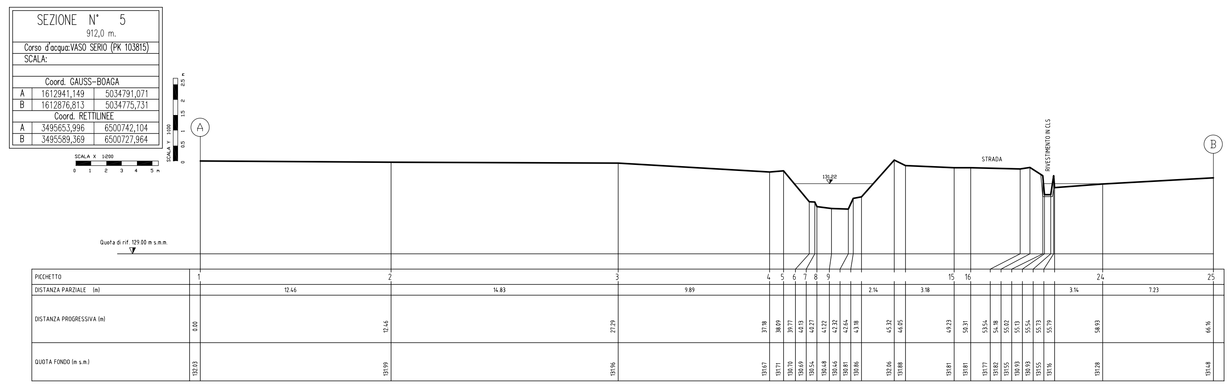

PONTICELLO 4

Progr. 919.88 m

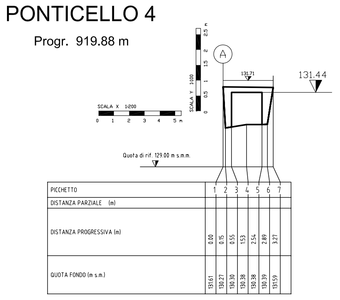

DISEGNI DI RIFERIMENTO

DESCRIZIONE	CODICE
-RELAZIONE IDROLOGICA	-IN05 00 DE2 RG ID 00 01 001
-RELAZIONE IDRAULICA CORSI D'ACQUA MAGGIORI	-IN05 00 DE2 RI ID 00 01 003
-RELAZIONE IDRAULICA OPERE D'ARTE MAGGIORI DA PK 68+300 A PK 100+000	-IN05 00 DE2 RI ID 00 02 014
-VASO SERIO PK 103+830 SISTEMAZIONE IDRAULICA-STATO ATTUALE-PLANMETRIA E PROFILO	-IN05 00 DE2 LZ ID 00 02 046
-VASO SERIO PK 103+830 SISTEMAZIONE IDRAULICA-STATO DI PROGETTO-PLANMETRIA E PROFILO	-IN05 00 DE2 LZ ID 00 02 102
-VASO SERIO PK 103+830 SISTEMAZIONE IDRAULICA-STATO ATTUALE-SEZIONI	-IN05 00 DE2 W9 ID 00 02 084
-PLANMETRIA SISTEMAZIONI IDRAULICHE DI LINEA TAV.96 DA KM103+424.970 A KM104+224.970	-IN05 00 DE2 P7 ID 00 02 096
-VASO SERIO PONTE SCATOLARE 6.00x3.00	-IN05 00 DE2 RB IN XX 0X 001

NOTE GENERALI

- Comune: Calcinato/Lonato (Bs)
- Consorzio di bonifica: Chiese
- Portata con Tr= 100 anni: Q= 7.80 mc/s
- Portata con Tr= 200 anni: Q= 8.40 mc/s
- Portata con Tr= 500 anni: Q= 9.40 mc/s

I livelli idrici riportati sulle sezioni sono riferiti alla portata Q(Tr= 200 anni). Per i livelli corrispondenti alle altre portate si veda la relazione idraulica

Le sezioni trasversali Scala 1:200 sono effettuate alla data Marzo 2004

CARATTERISTICHE DEI MATERIALI

COMMITTENTE:

RFI RETE FERROVIARIA ITALIANA
GRUPPO FERROVIE DELLO STATO ITALIANE

ALTA SORVEGLIANZA:

ITALFERR
GRUPPO FERROVIE DELLO STATO ITALIANE

GENERAL CONTRACTOR:

Cepav due

INFRASTRUTTURE FERROVIARIE STRATEGICHE DEFINITE DALLA LEGGE OBIETTIVO N. 443/01

LINEA A.V. /A.C. TORINO - VENEZIA Tratta MILANO - VERONA
Lotto funzionale Brescia-Verona
PROGETTO DEFINITIVO

VASO SERIO PK 103+830.000 - SISTEMAZIONE IDRAULICA
STATO DI PROGETTO
SEZIONI TRASVERSALI

IL PROGETTISTA INTEGRATORE
Salpem spa
Tommaso Tarantola
Dottore in Ingegneria Civile Sezione A Settore degli Ingegneri Provincia di Milano n. 20.000
Ordine degli Ingegneri della Provincia di Bari n. 6.000
ed abilitato a sottoscrivere progetti per la pubblica amministrazione
Tel. 08 12 11 11 - Fax 08 12 11 11 - E-mail info@salpem.it
CF. 07 12 11 11

ALTA SORVEGLIANZA: ITALFERR

Verificato	Data	Approvato	Data

COMMESSA	LOTTO	FASE	ENTE	TIPO DOC.	OPERA/DISCIPLINA	PROGR.	REV.	SCALA
IN05	00	D	E2	W9	ID0002	085	1	VARIE

PROGETTAZIONE GENERAL CONTRACTOR — Autorizzato/Data

Rev.	Data	Descrizione	Redatto	Data	Verificato	Data	Approvato	Data
0	31/03/14	EMISSIONE PER CDS	M.T.	31/03/14	DI NARDO	31/03/14	LAZZARI	31/03/14
1	01/07/14	REVISIONE PER CDS	GOCCATO	01/07/14	DI NARDO	01/07/14	LAZZARI	01/07/14
2								
3								

Consorzio Cepav due
Project Director
(Ing. F. Lombardi)
Data:

Salpem S.p.a. COMM. 032121 — Data: 01/07/14 — Doc.N. IN0500DE2W9ID00020851

Progetto cofinanziato dalla Unione Europea

CUP: F81H91000000008

Scala di plot: 1:1