OPERE PROVVISIONALI – DEVIAZIONE PROVVISORIA

SCALA 1:1000

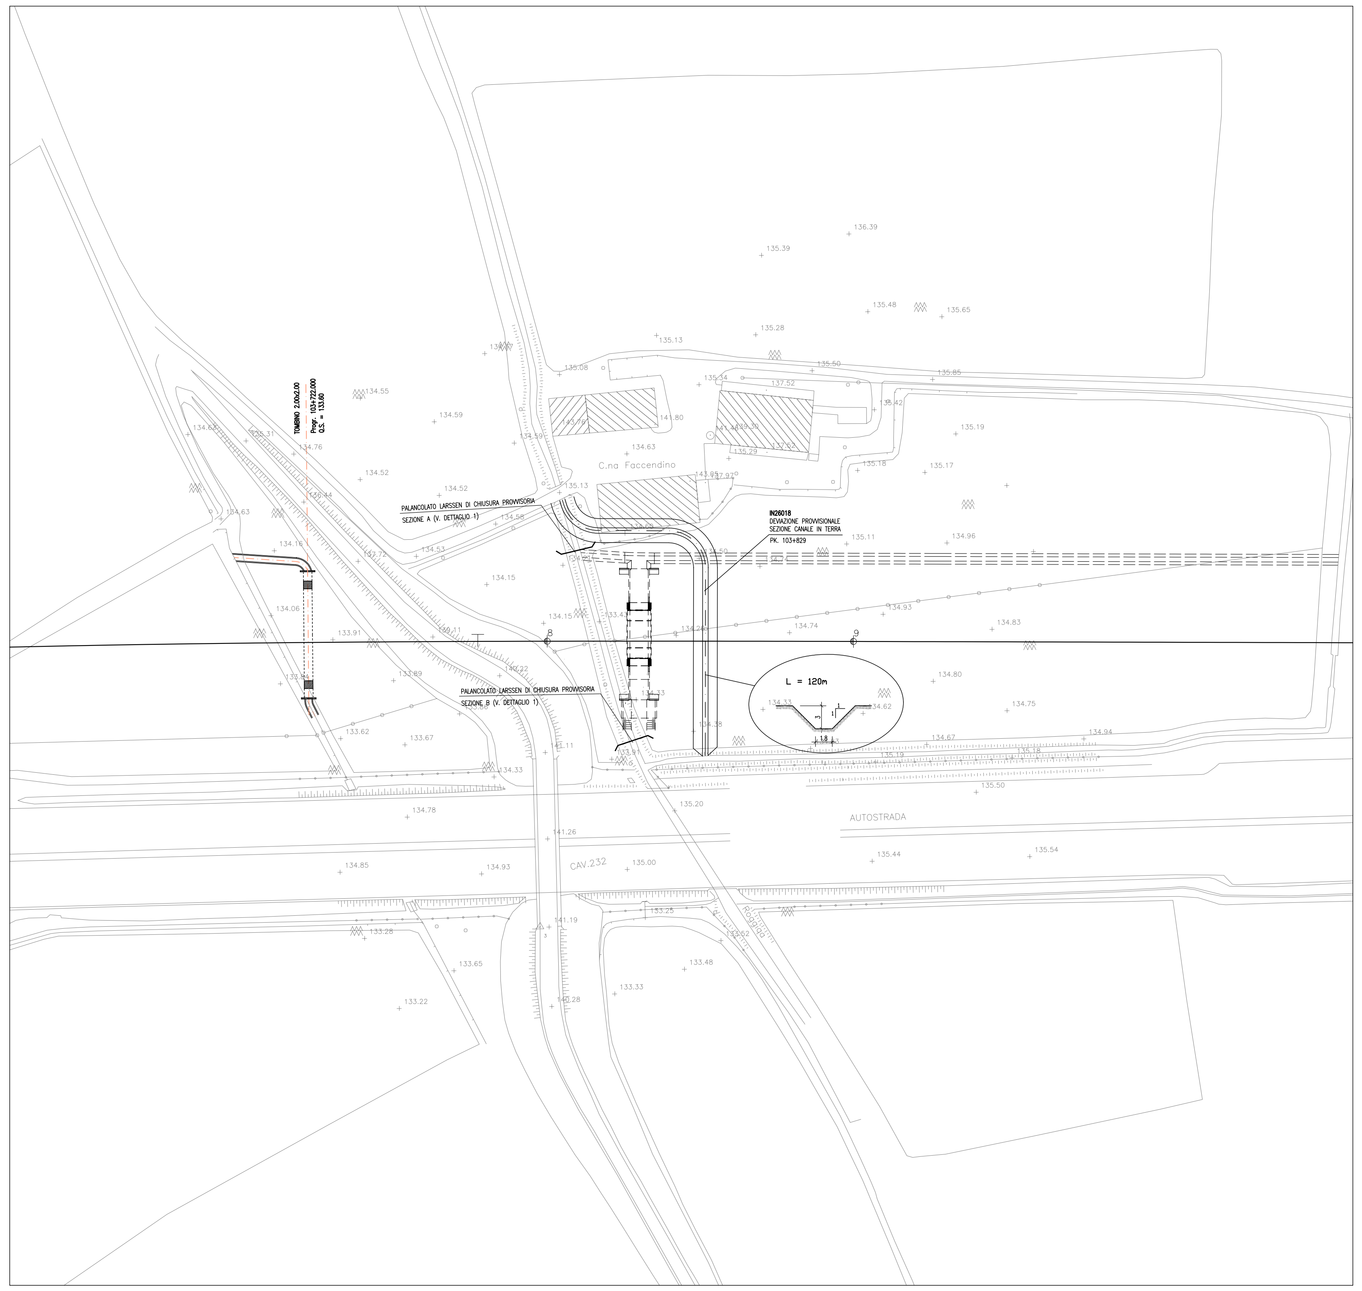

DETTAGLIO 1 – PALANCOLATO LARSSEN (CHIUSURA PROVVISORIA) PER DEVIAZIONI TOMBINO FUORI SEDE – Scala 1:50

SEZIONE A SEZIONE B

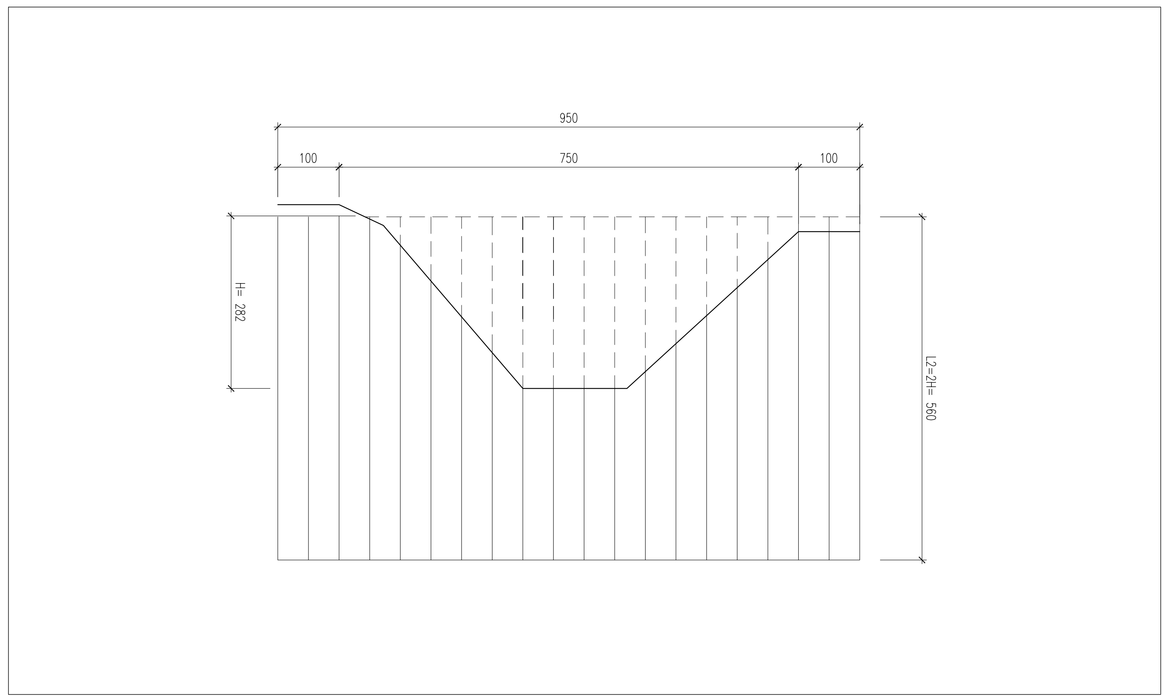

DEVIAZIONE PROVVISORIA – SEZIONE TIPO CANALE IN TERRA 1.80x3.00 m – Scala 1:50

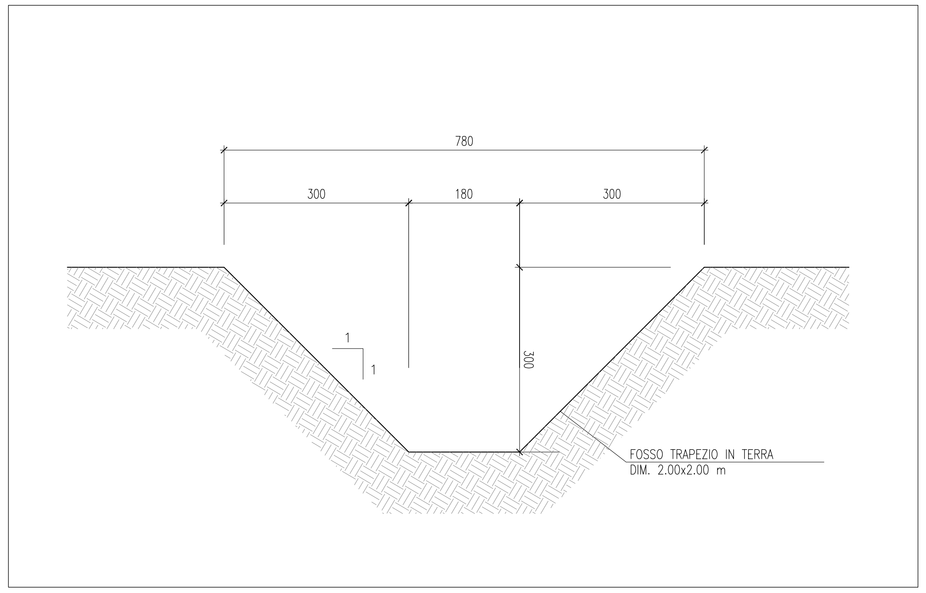

CAVALCAFOSSO PROVVISORIO – SEZIONE TIPO 1 TUBO IN CLS ø2000 mm – Scala 1:50

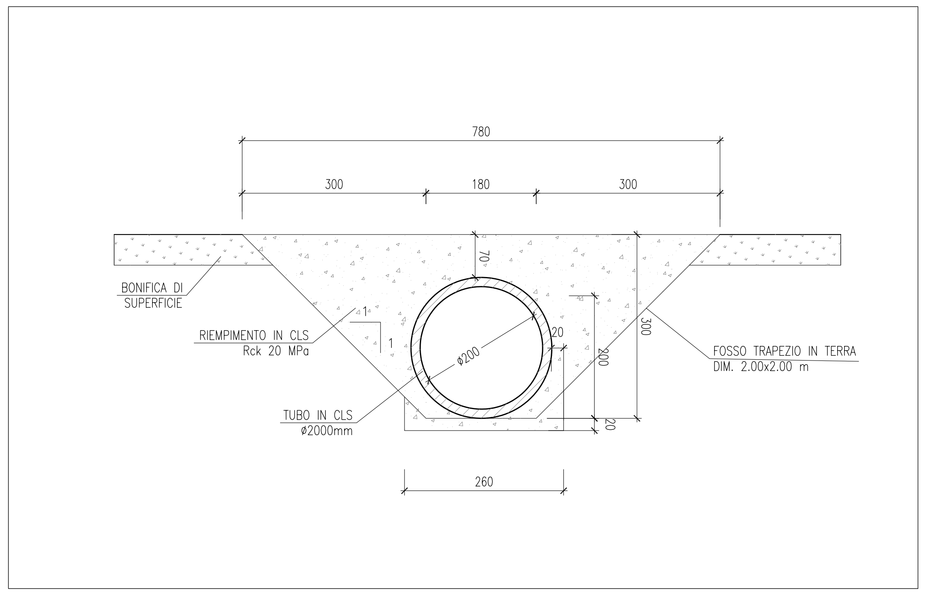

DISEGNI DI RIFERIMENTO

DESCRIZIONE	CODICE
-RELAZIONE IDROLOGICA	-IN05 00 DE2 RG ID 00 01 001
-RELAZIONE IDRAULICA CORSI D'ACQUA MAGGIORI	-IN05 00 DE2 RI ID 00 01 003
-RELAZIONE IDRAULICA OPERE D'ARTE MAGGIORI DA PK 68+300 A PK 100+000	-IN05 00 DE2 RI ID 00 02 014
-VASO SERIO PK 103+830 SISTEMAZIONE IDRAULICA-STATO ATTUALE-PLANIMETRIA E PROFILO	-IN05 00 DE2 LZ ID 00 02 046
-VASO SERIO PK 103+830 SISTEMAZIONE IDRAULICA-STATO DI PROGETTO-PLANIMETRIA E PROFILO	-IN05 00 DE2 LZ ID 00 02 102
-VASO SERIO PK 103+830 SISTEMAZIONE IDRAULICA-STATO ATTUALE-SEZIONI	-IN05 00 DE2 W9 ID 00 02 084
-VASO SERIO PK 103+830 SISTEMAZIONE IDRAULICA-STATO DI PROGETTO -SEZIONI	-IN05 00 DE2 W9 ID 00 02 085
-PLANIMETRIA SISTEMAZIONI IDRAULICHE DI LINEA TAV.96 DA KM103+424.970 A KM104+224.970	-IN05 00 DE2 P7 ID 00 02 096
-VASO SERIO PONTE SCATOLARE 6.00x3.00	-IN05 00 DE2 RB IN XX 0X 001

NOTE GENERALI

- Comune: Calcinato/Lonato (Bs)
- Consorzio di bonifica: Chiese
- Portata con Tr= 100 anni: Q= 7.80 mc/s
- Portata con Tr= 200 anni: Q= 8.40 mc/s
- Portata con Tr= 500 anni: Q= 9.40 mc/s

Le sezioni trasversali Scala 1:200 sono effettuate alla data Marzo 2004

CARATTERISTICHE DEI MATERIALI

COMMITTENTE:

RFI RETE FERROVIARIA ITALIANA
GRUPPO FERROVIE DELLO STATO ITALIANE

ALTA SORVEGLIANZA:

ITALFERR
GRUPPO FERROVIE DELLO STATO ITALIANE

GENERAL CONTRACTOR:

Cepav due

INFRASTRUTTURE FERROVIARIE STRATEGICHE DEFINITE DALLA LEGGE OBIETTIVO N. 443/01

LINEA A.V. /A.C. TORINO - VENEZIA Tratta MILANO - VERONA
Lotto funzionale Brescia-Verona
PROGETTO DEFINITIVO

ROGGIA VASO SERIO
OPERE PROVVISIONALI
PLANIMETRIE E SEZIONI

IL PROGETTISTA INTEGRATORE
salpem spa
Tecnologie Terzaria
Dottore in Ingegneria Meccanica iscritto all'albo degli Ingegneri della Provincia di Milano al n. 20000 Dott. Ing. M. Coccato
ai sensi e nella qualità di cui al D.P.R. 328/2001
Tel. 02 92102 1 - Fax 02 92102 200
CF. e P.IVA 00743110157

ORDINE DEGLI INGEGNERI DELLA PROVINCIA DI MILANO
DOTT. ING. MASSIMO COCCATO
A 20000

ALTA SORVEGLIANZA ITALFERR

Verificato	Data	Approvato	Data

COMMESSA	LOTTO	FASE	ENTE	TIPO DOC.	OPERA/DISCIPLINA	PROGR.	REV.	SCALA
IN05	00	D	E2	PZ	ID0002	015	1	1:100

PROGETTAZIONE GENERAL CONTRACTOR — Autorizzato/Data

Rev.	Data	Descrizione	Redatto	Data	Verificato	Data	Approvato	Data
0	31/03/14	EMISSIONE PER CDS	M.T.	31/03/14	DI NARDO	31/03/14	LAZZARI	31/03/14
1	01/07/14	REVISIONE PER CDS	COCCATO	01/07/14	DI NARDO	01/07/14	LAZZARI	01/07/14
2								
3								

Consorzio Cepav due
Project Director
(Ing. F. Lombardi)
Data:

Salpem S.p.a. COMM. 032121 — Data: 01/07/14 — Doc.N. IN0500DE2PZID0002015 1

Progetto cofinanziato dalla Unione Europea

CUP: F81H91000000008

Scala di plot: 1:1