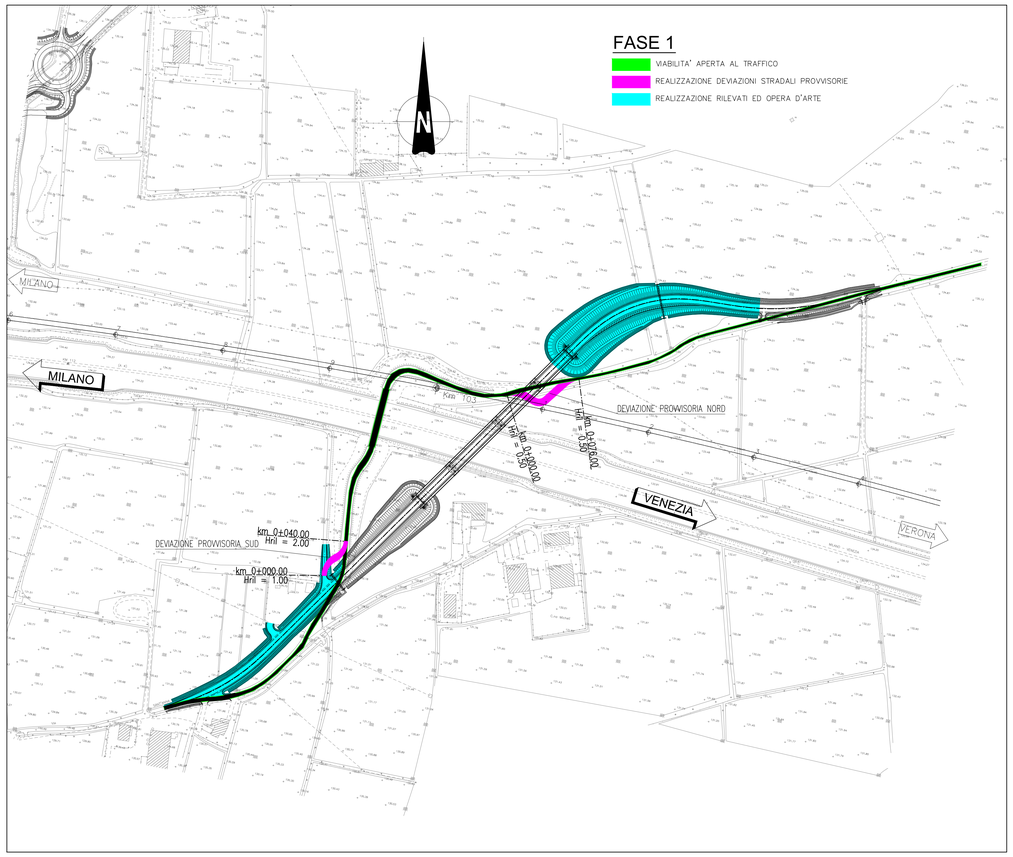

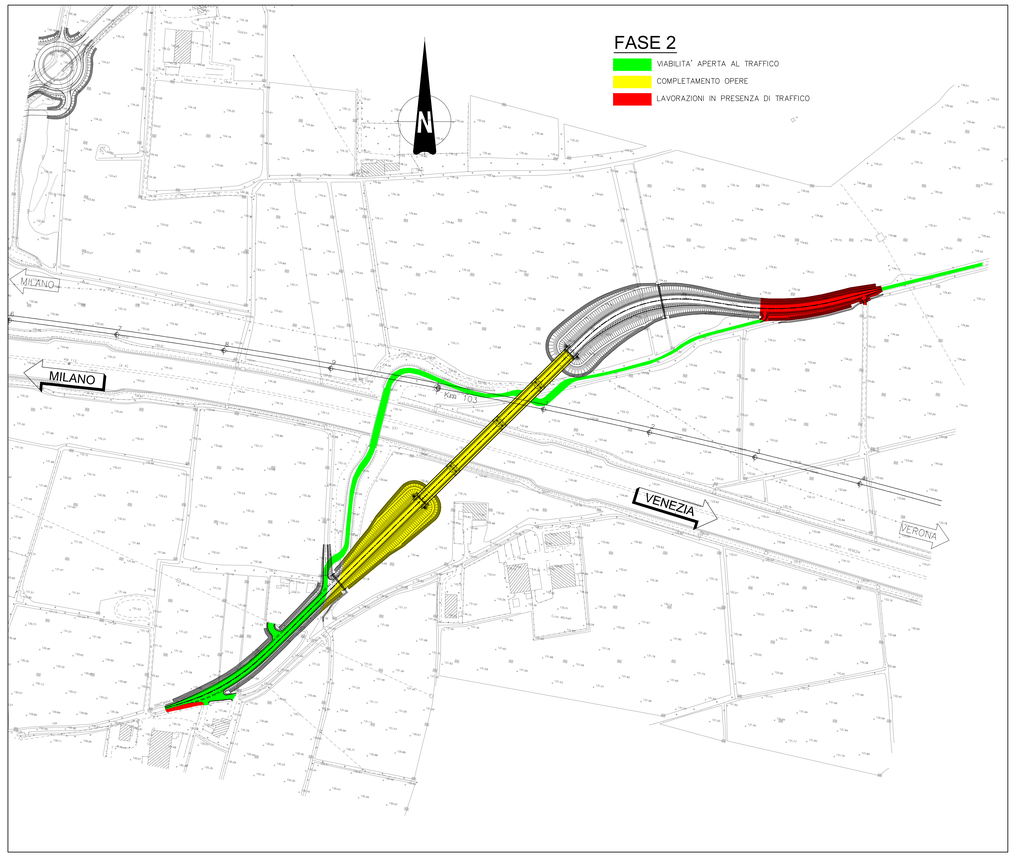

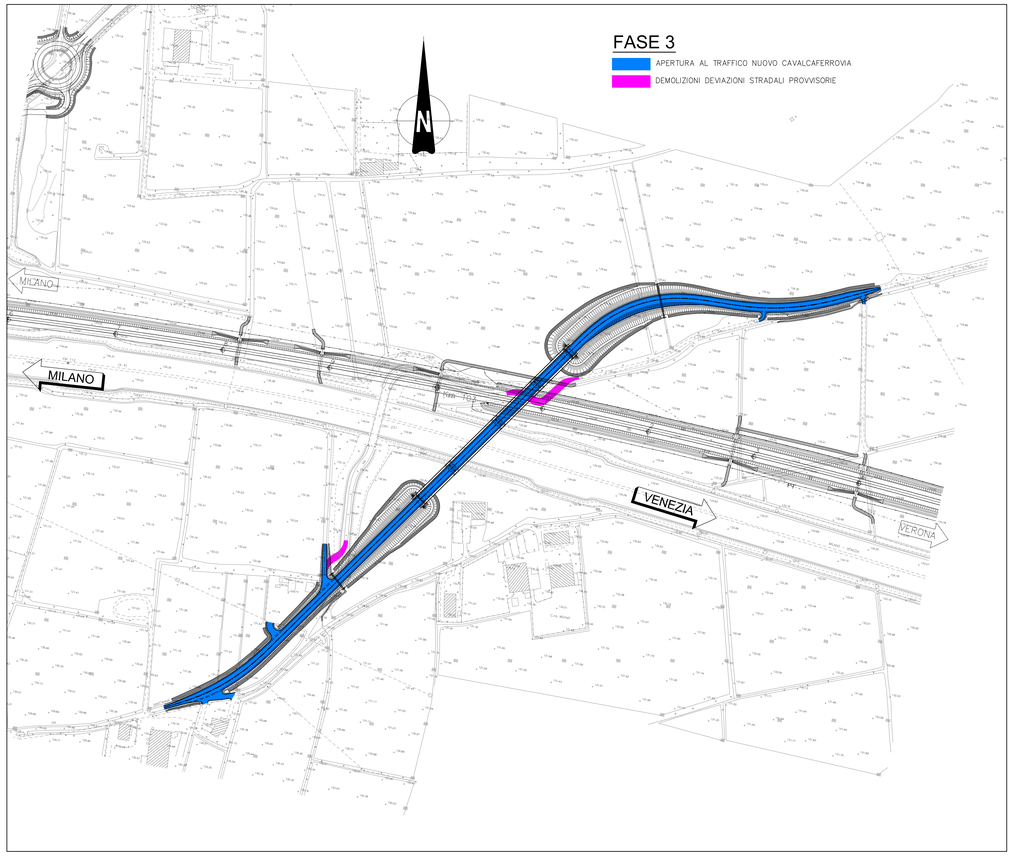

SEZIONE TIPO DEVIAZIONE PROVVISORIA IN RILEVATO

SCALA 1:100

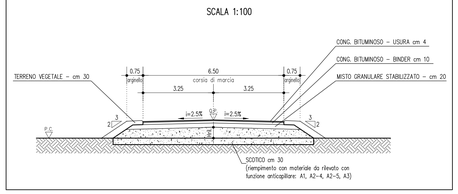

DISEGNI DI RIFERIMENTO

DESCRIZIONE	CODICE
PLANIMETRIA LINEA A.C. DAL KM 102+624.970 AL KM 103+424.970	IN0500DZ2F7IF0001095
PROFILO LONGITUDINALE LINEA A.C. DAL KM 102+900.000 AL KM 103+800.000	IN0500DZ2F7IF0001084
RELAZIONE GEOTECNICA	IN0500DZ2RBIV1900X001
TIPOLOGICO SOLETTA IMPALCATI STRUTTURA MISTA – CATEGORIA F2 – LASTRE TRALICCIATE	IN0500DZ2BZIV0008003
TIPOLOGICO CARPENTERIA METALLICA IMPALCATO – CATEGORIA F2 – CONTROVENTI SUPERIORI E RITEGNI SISMICI	IN0500DZ2BZIV0007016
CVF STRADE CAT F2 : CARPENTERIA IMPALCATO	IN0500DZ2BBIV0005019
TIPOLOGICO CVF SMALTIMENTO ACQUE METEORICHE TAV 1/2	IN0500DZ2PZIV0003001
TIPOLOGICO CVF SMALTIMENTO ACQUE METEORICHE TAV 2/2	IN0500DZ2PZIV0003002
SEZIONI TIPO IN RILEVATO STRADA CATEGORIA F2	IN0500DZ2W6IR0004007
CVF SEZIONI TIPO OPERE D'ARTE STRADA CAT F2	IN0500DZ2W6IV0004007
CVF PRESCRIZIONI MATERIALI E NOTE GENERALI	IN0500DZ2QVIV0000001
CVF STRADE CATEGORIA C2–F2 : CARPENTERIA PILE CON PLINTO AD 8 PALI	IN0500DZ2BXIV0007004
CVF STRADE CATEGORIA C2–F2 : CARPENTERIA PILE CON PLINTO A 6 PALI	IN0500DZ2BXIV0005001
CVF STRADE CATEGORIA F2 : CARPENTERIA SPALLE CON PLINTO AD 8 PALI	IN0500DZ2BXIV0004002
CVF STRADE CATEGORIA F2 : CARPENTERIA SPALLE CON PLINTO A 12 PALI	IN0500DZ2BXIV0004003
CVF VIA S. ANNA – CAVALCAVIA 231 A4 – PR. DI CARATT. STRAT.	IN0500DZ3FBIV1903X001
CAVALCAFERROVIA CF VIA S.ANNA – CAVALCAVIA 231 A4 IV19	
PLANIMETRIA STATO DI FATTO E DI PROGETTO	IN0500DZ2F7IV1900001
CARPENTERIA PILE	IN0500DZ2BBIV1905001
SPALLA A:CARPENTERIA	IN0500DZ2BBIV1904001
APPARECCHI DI APPOGGIO E GIUNTI	IN0500DZ2AXIV1907001
RELAZIONE DI CALCOLO SOTTOSTRUTTURE	IN0500DZ2CLIV1903X001
RELAZIONE DI CALCOLO APPARECCHI DI APPOGGIO E GIUNTI DI DILATAZIONE	IN0500DZ2CLIV1903X002
RELAZIONE DI CALCOLO IMPALCATO	IN0500DZ2CLIV1907003
CARPENTERIA METALLICA IMPALCATO – DISEGNO D'ASSIEME – TAVOLA 1/3	IN0500DZ2BAIV1907001
CARPENTERIA METALLICA IMPALCATO – DISEGNO D'ASSIEME – TAVOLA 2/3	IN0500DZ2BAIV1907002
CARPENTERIA METALLICA IMPALCATO – DISEGNO D'ASSIEME – TAVOLA 3/3	IN0500DZ2BAIV1907003
CARPENTERIA METALLICA IMPALCATO – TRAVERSI – TAVOLA 1/2	IN0500DZ2BZIV1907001
CARPENTERIA METALLICA IMPALCATO – TRAVERSI – TAVOLA 2/2	IN0500DZ2BZIV1907002
PROFILO LONGITUDINALE	IN0500DZ2F7RIV1900001
SEZIONI TRASVERSALI (TAV1/7)	IN0500DZ2W9RI1900001
SEZIONI TRASVERSALI (TAV2/7)	IN0500DZ2W9RI1900003
SEZIONI TRASVERSALI (TAV3/7)	IN0500DZ2W9RI1900004
SEZIONI TRASVERSALI (TAV4/7)	IN0500DZ2W9RI1900005
SEZIONI TRASVERSALI (TAV5/7)	IN0500DZ2W9RI1900006
SEZIONI TRASVERSALI (TAV6/7)	IN0500DZ2W9RI1900007
SEZIONI TRASVERSALI (TAV7/7)	IN0500DZ2W9RI1900008
DIAGRAMMA DI VISUALE LIBERA E VELOCITA	IN0500DZ2DXRI1900001
RELAZIONE TECNICA GENERALE	IN0500DZ2RGRI1900001
PIANTA FONDAZIONI E IMPALCATO	IN0500DZ2P3IV1903001
SEZIONE LONGITUDINALE E PROSPETTO	IN0500DZ23IV1900001
SPALLA B:CARPENTERIA	IN0500DZ2BBIV1904002

NOTE GENERALI

– Q.P. = QUOTA PROGETTO PIANO VIABILE CAVALCAFERROVIA
– TUTTE LE MISURE SONO ESPRESSE IN METRI

CARATTERISTICHE DEI MATERIALI

PER PRESCRIZIONI MATERIALI VEDERE :

OPERE DI ATTRAVERSAMENTO STRADALE – TIPOLOGICO CAVALCAFERROVIA
PRESCRIZIONI MATERIALI E NOTE GENERALI
CODICE IN0500DE2QXIV0000001

COMMITTENTE:

RFI RETE FERROVIARIA ITALIANA
GRUPPO FERROVIE DELLO STATO

ALTA SORVEGLIANZA:

ITALFERR GRUPPO FERROVIE DELLO STATO ITALIANE

GENERAL CONTRACTOR:

Cepav due

INFRASTRUTTURE FERROVIARIE STRATEGICHE DEFINITE DALLA LEGGE OBIETTIVO N. 443/01

LINEA A.V. /A.C. TORINO - VENEZIA Tratta MILANO - VERONA
Lotto funzionale Brescia-Verona
PROGETTO DEFINITIVO

OPERE DI ATTRAVERSAMENTO STRADALE

CF Cavalcavia Via S. Anna 231 A4 - PK 103+076.543

PLANIMETRIA FASI COSTRUTTIVE

IL PROGETTISTA
PIACENTINI & PARTNERS S.r.l.
Dott. Ing. Luca Piacentini
Ordine degli Ingegneri della Provincia di Bologna n. 5124

IL PROGETTISTA INTEGRATORE
SAIPEM SpA
Dott. Ing. Pietro Lo Monaco
Ordine degli Ingegneri della Provincia di Milano n. A24857
ai civili e ambientali Sez. A Settori a) b) c) d) e) f) g) h) i) l) m) n) o) p) q) r) s) t) u) v) z)
Iscrizione all'Albo degli Esperti Qualificati in Geotecnica n. 92/2000/PR
Iscrizione all'Albo degli Esperti Qualificati in Gallerie n. 97/2000/PR

ALTA SORVEGLIANZA	Verificato	Data	Approvato	Data
ITALFERR				

COMMESSA	LOTTO	FASE	ENTE	TIPO DOC.	OPERA/DISCIPLINA	PROGR.	REV.	SCALA
IN05	00	D	E2	P6	IV1900	001	0	1:2000

PROGETTAZIONE GENERAL CONTRACTOR										Autorizzato/Data
Rev.	Data	Descrizione	Redatto	Data	Verificato	Data	Approvato	Data		Consorzio Cepav due Project Director (Ing. F. Lombardi)
0	31/03/14	EMISSIONE PER CDS	PIAC. & PARTN.	31/03/14	S.CUNICO	31/03/14	F.LOMBARDI	31/03/14		
1										
2										
3										Data:

Saipem S.p.a. COMM. 032121 | Data: 31/03/14 | Doc.N. 30489_04.dwg

Progetto cofinanziato dalla Unione Europea

CUP: F81H91000000008

Scala di plot: 1: