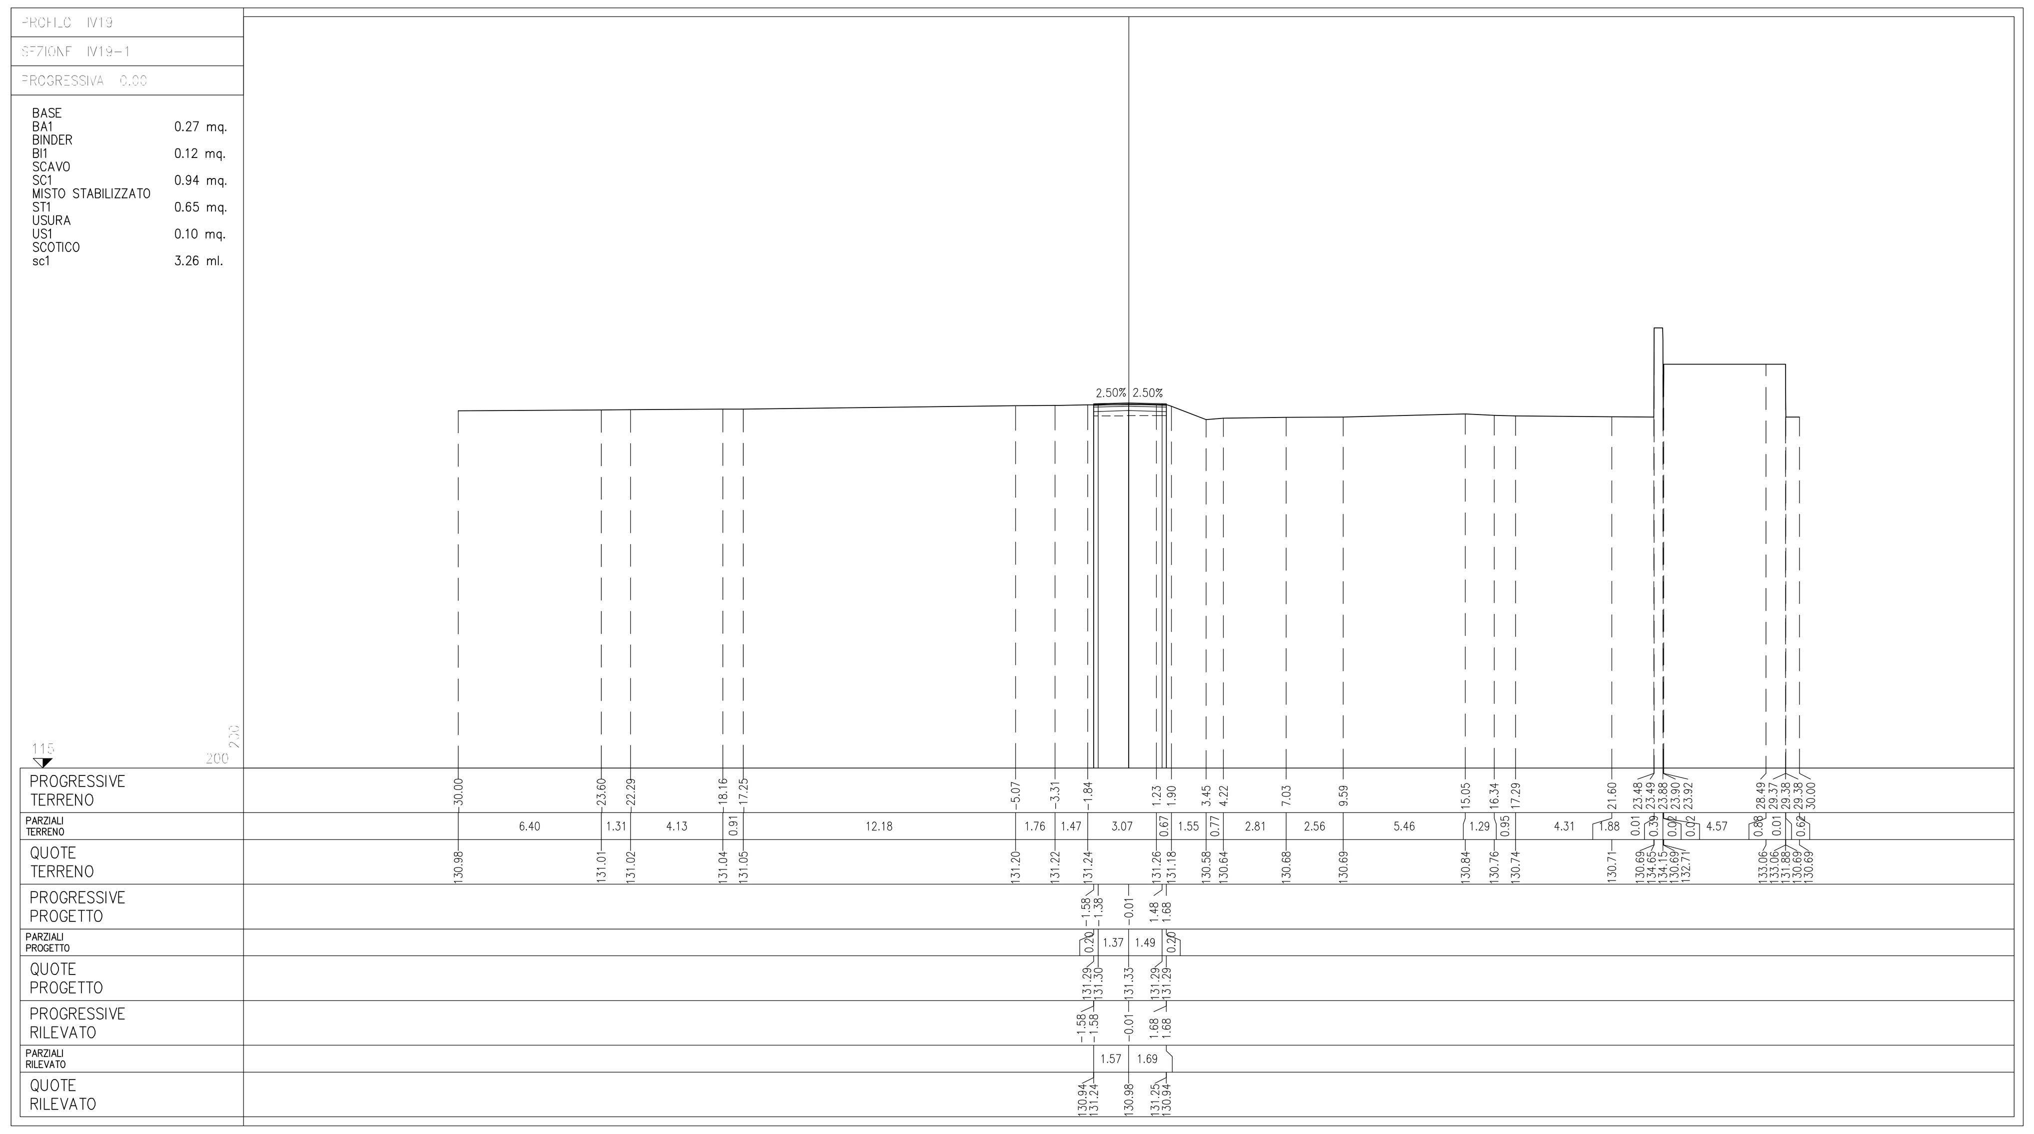

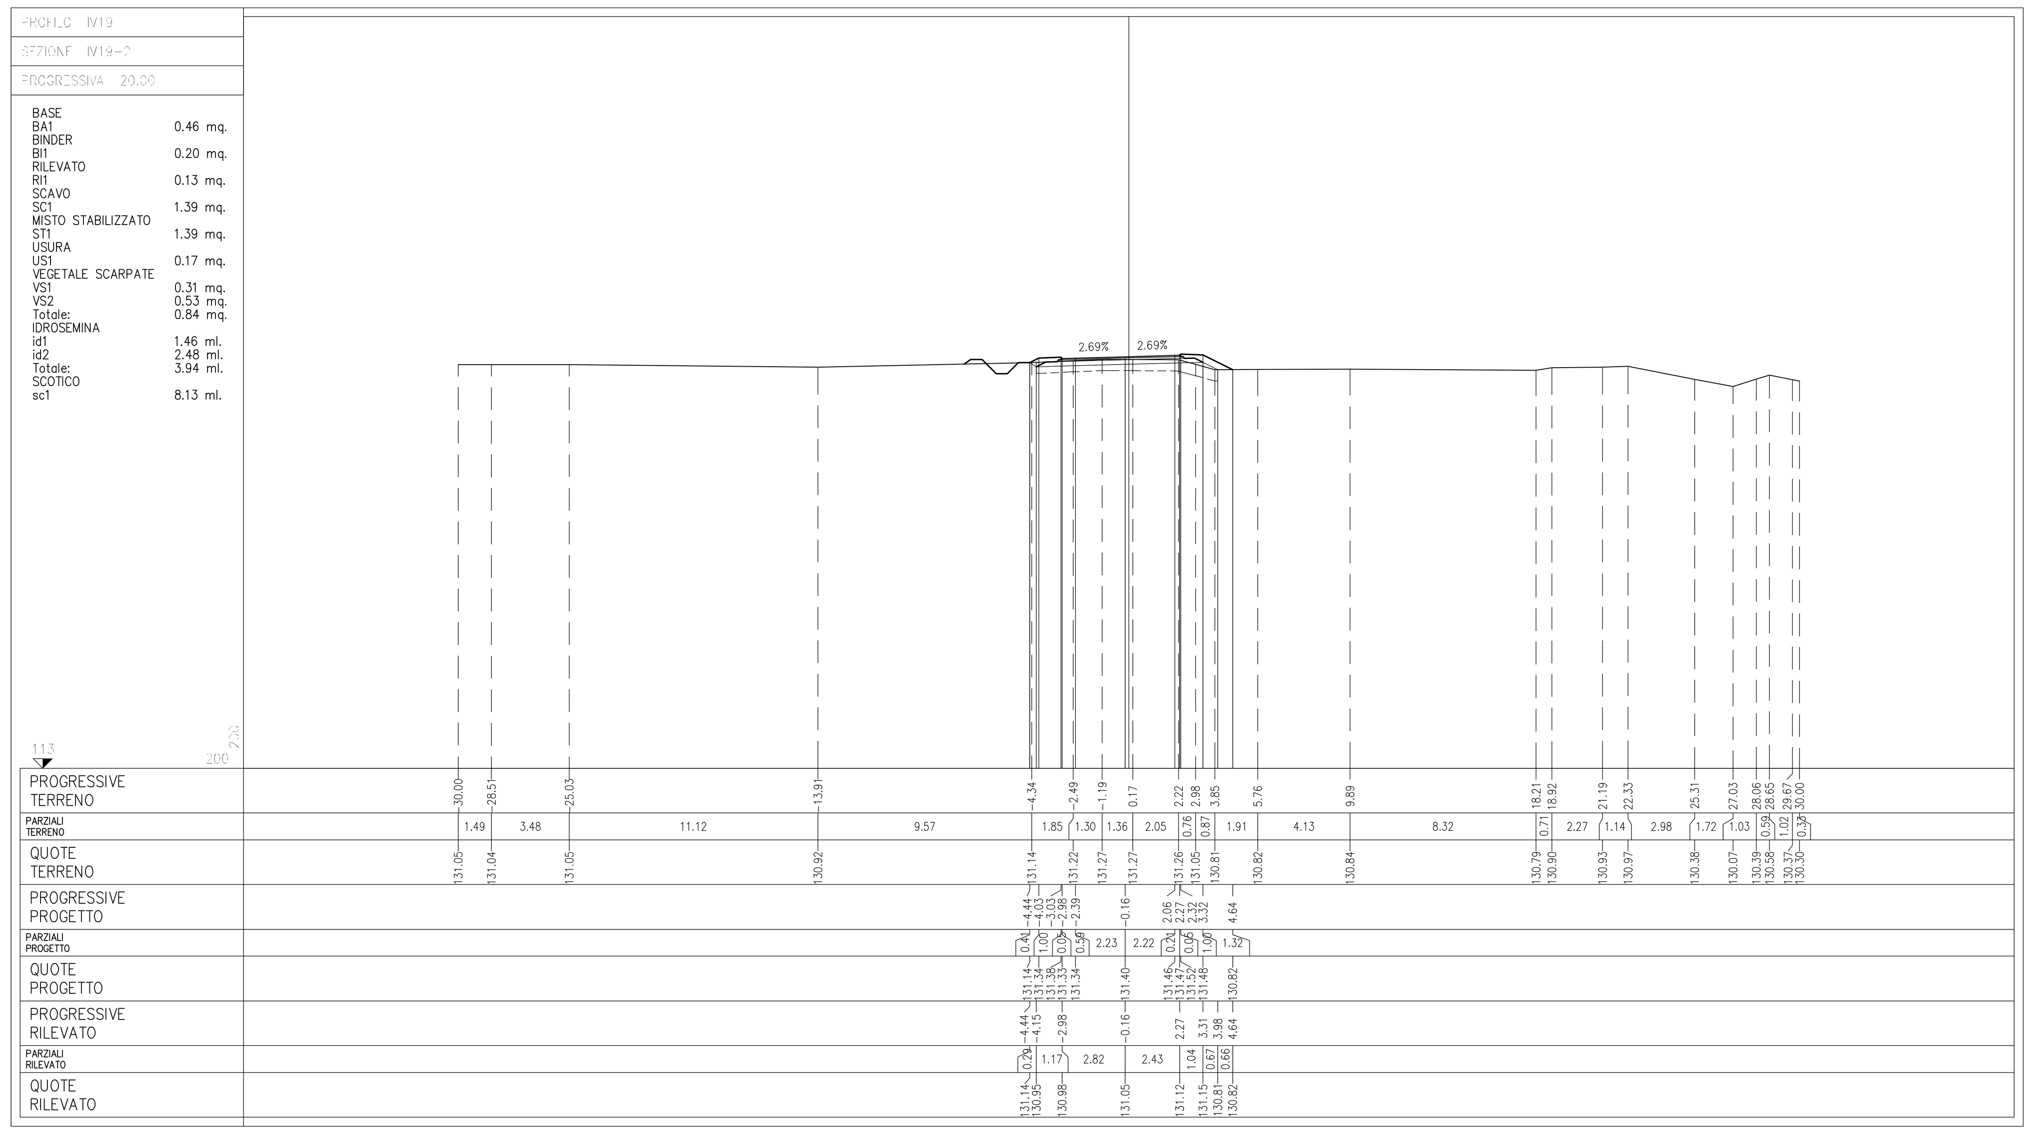

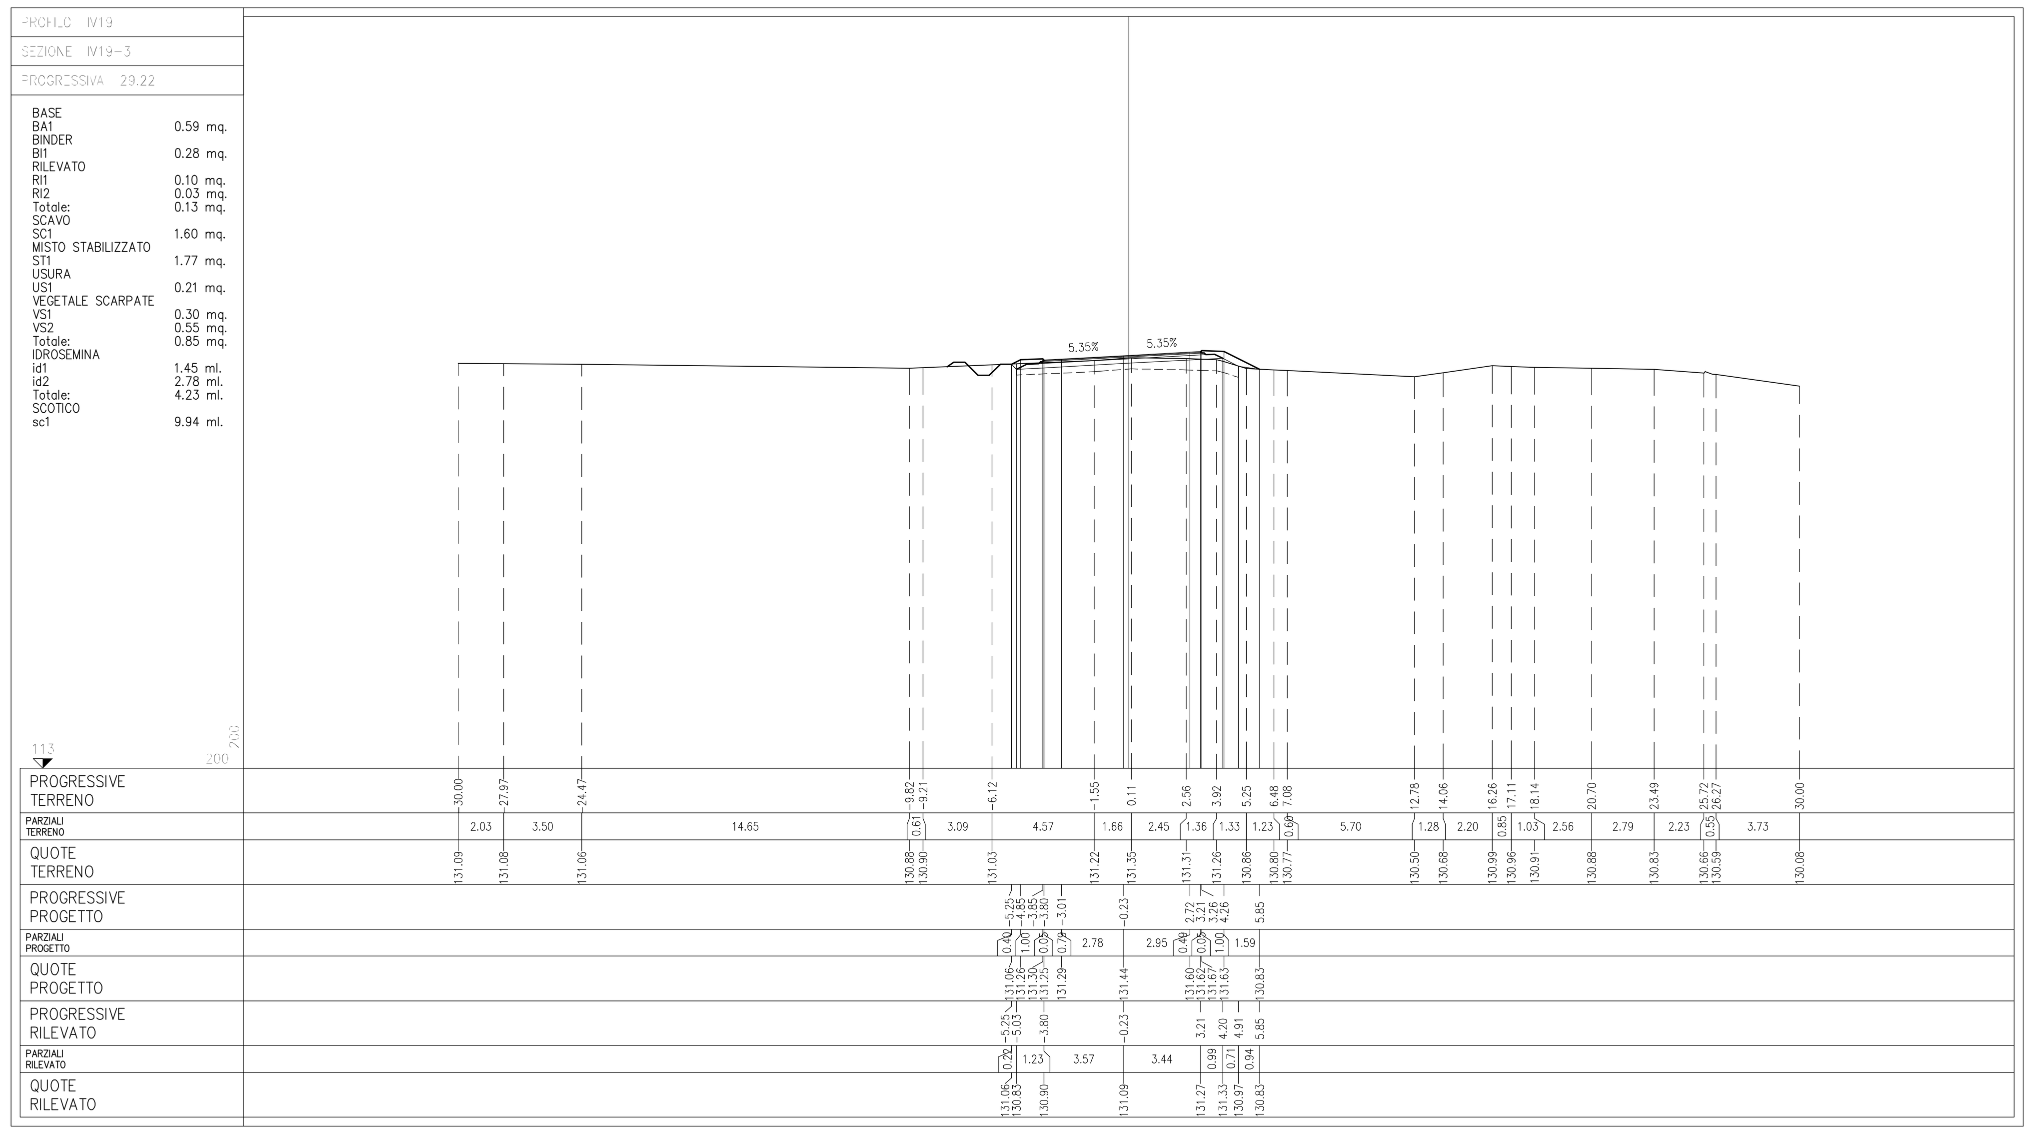

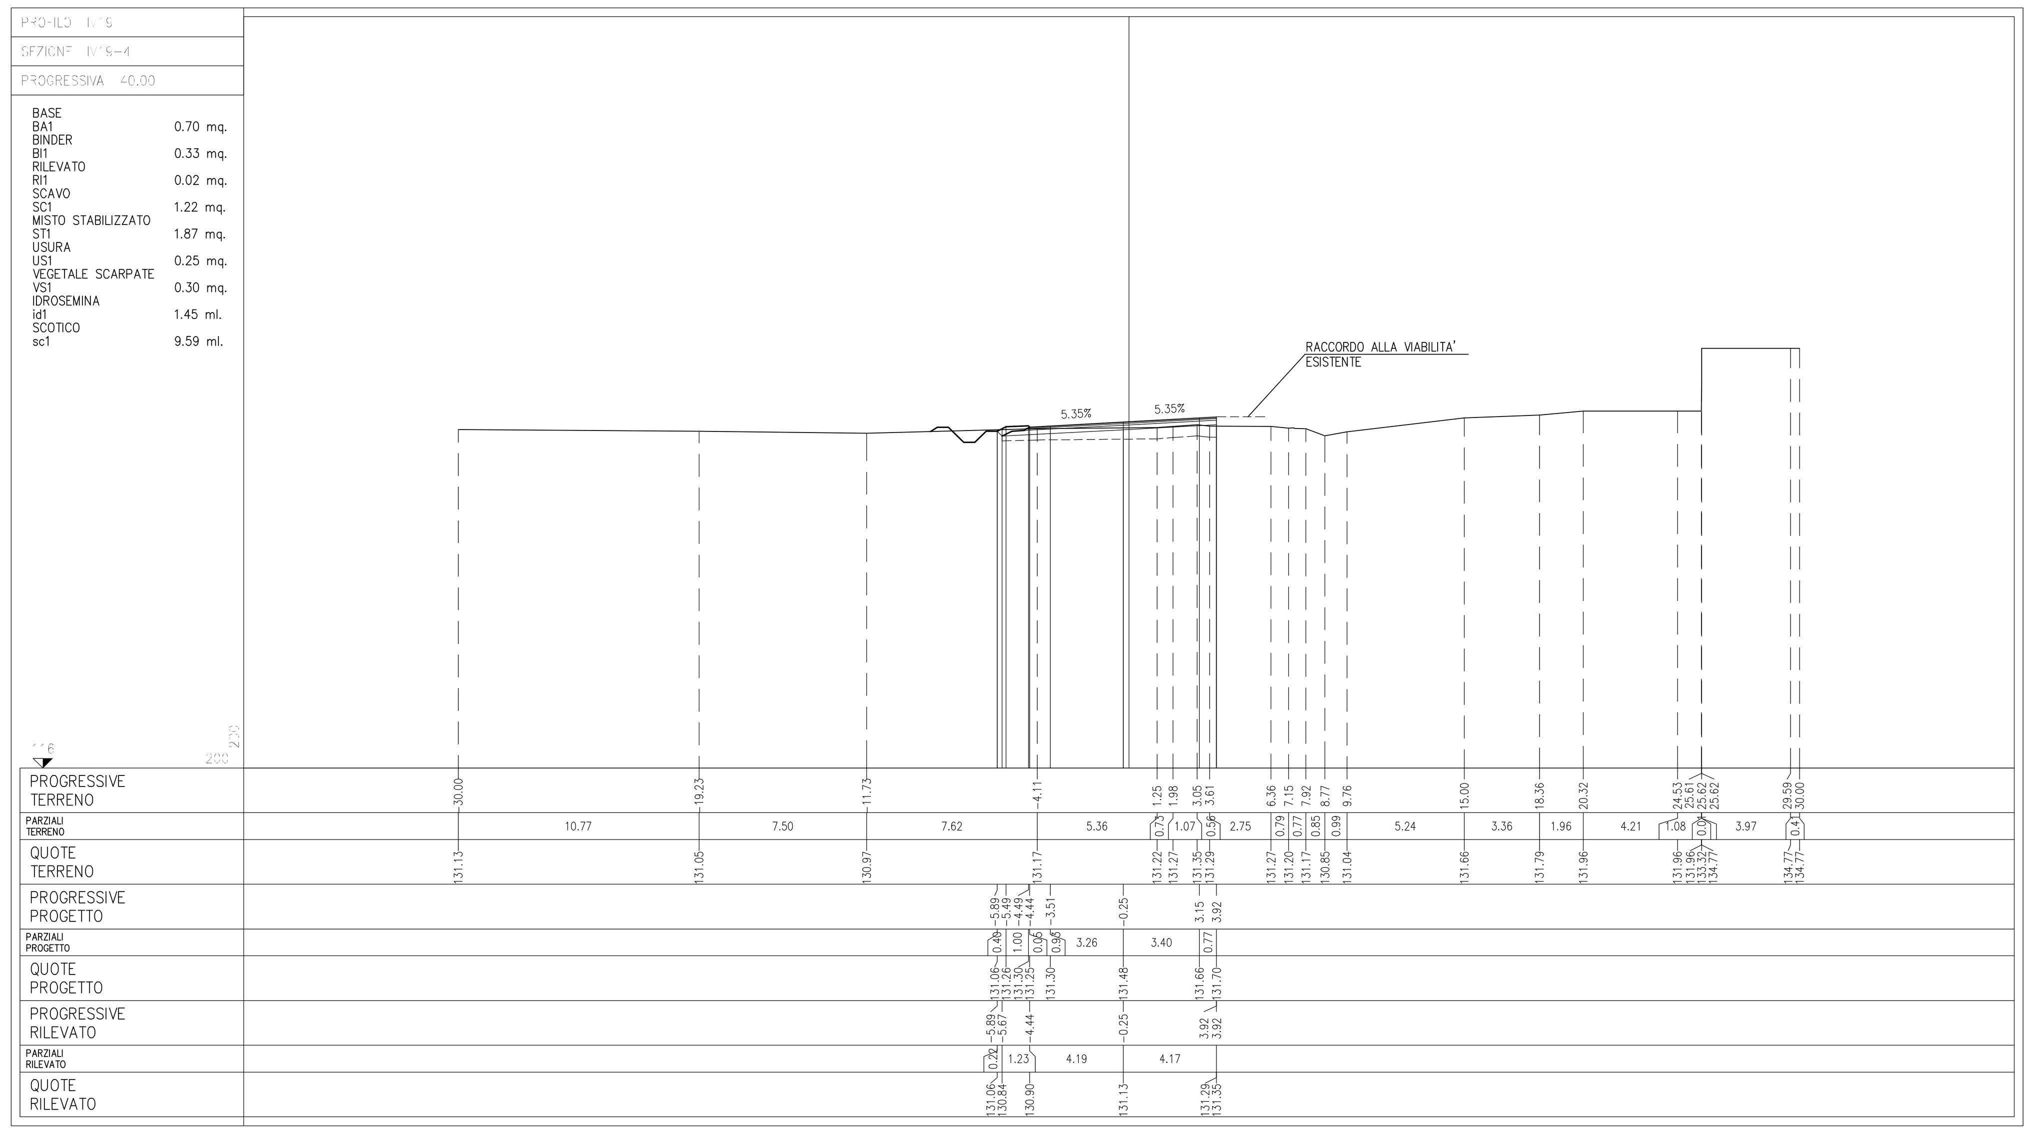

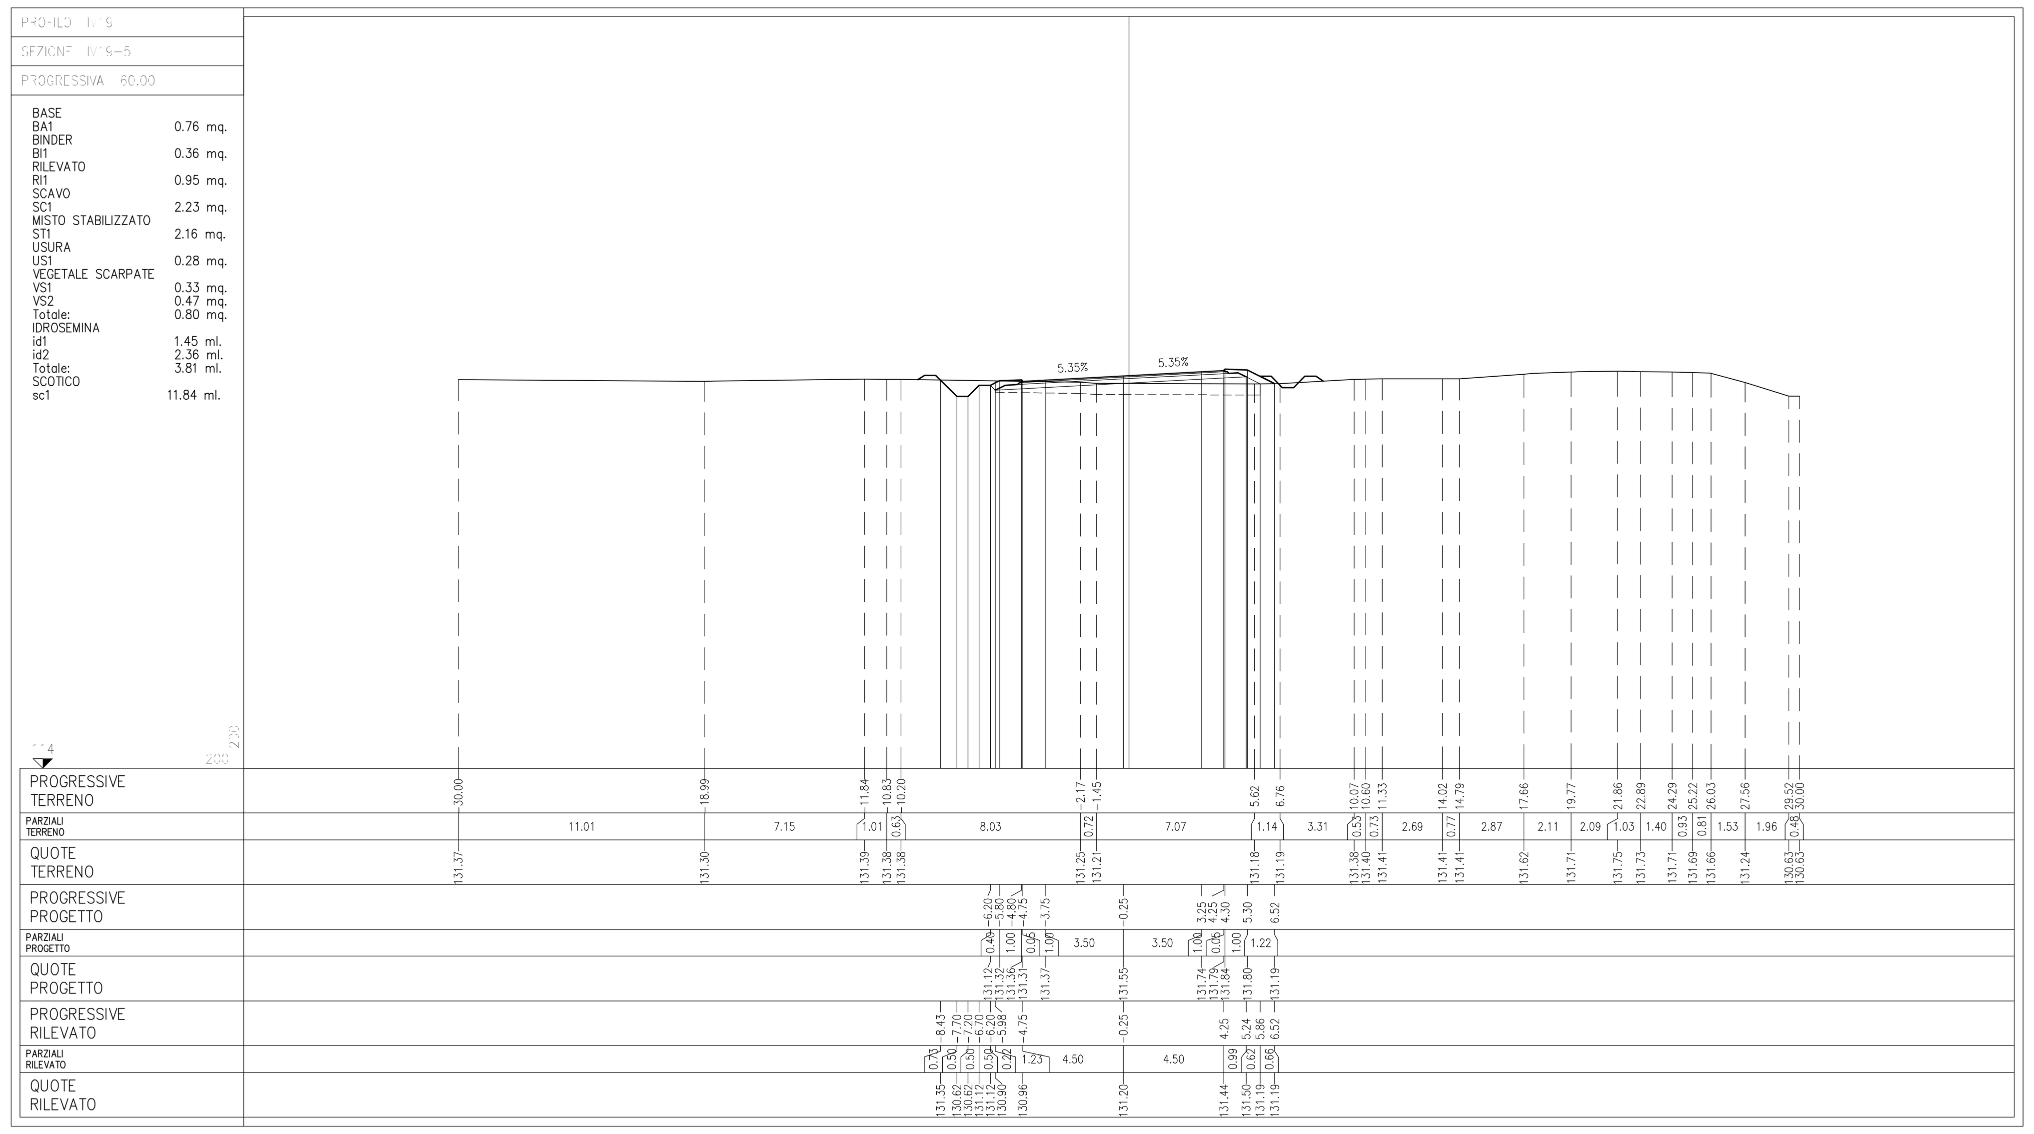

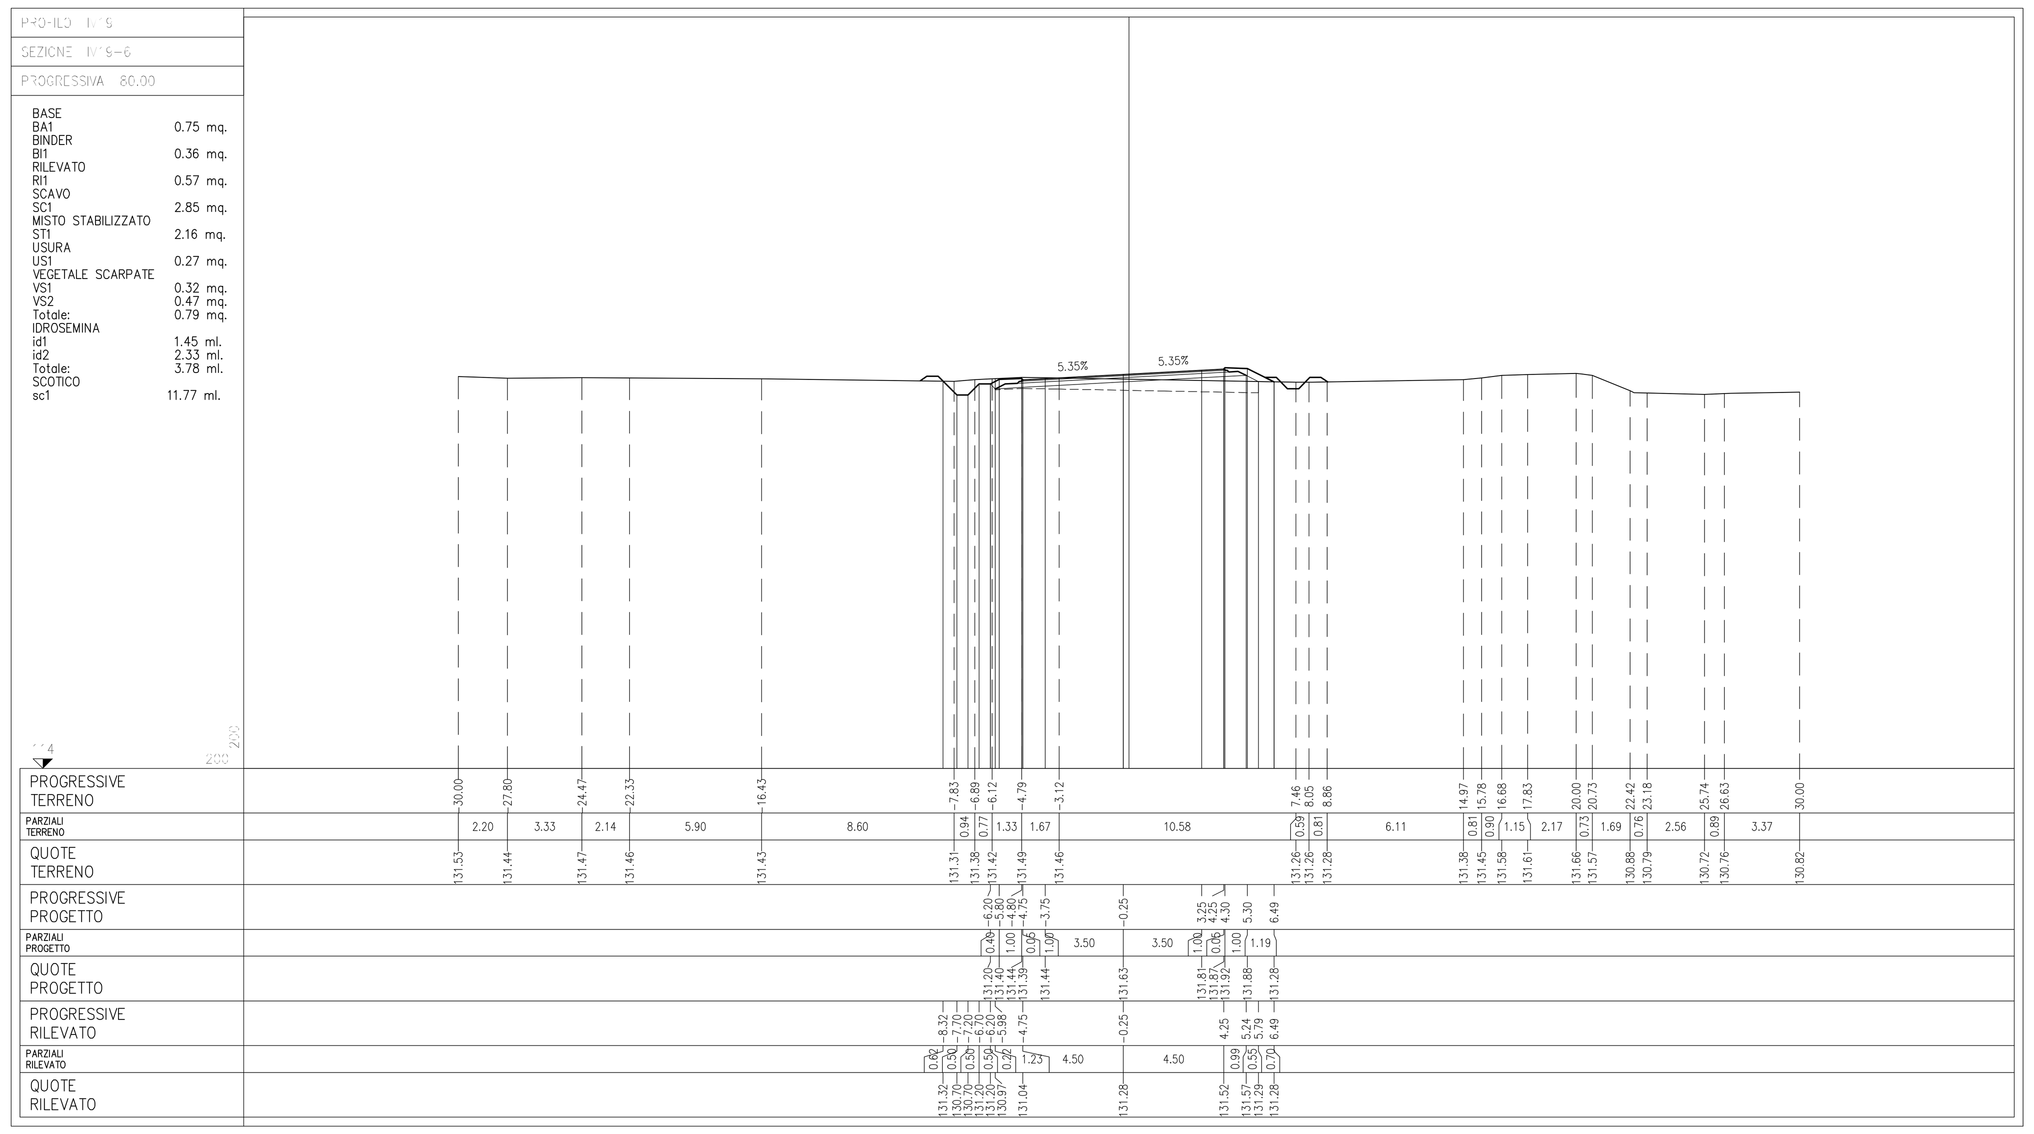

DISEGNI DI RIFERIMENTO

DESCRIZIONE	CODICE
PLANIMETRIA LINEA A.C. DAL KM 102+624.970 AL KM 103+424.970	IN0500DE2P7IF0001095
PROFILO LONGITUDINALE LINEA A.C. DAL KM 102+900.000 AL KM 103+800.000	IN0500DE2F7IF0001084
RELAZIONE GEOTECNICA	IN0500DE2RBIV190X001
TIPOLOGICO SOLETTA IMPALCATI STRUTTURA MISTA – CATEGORIA F2 – LASTRE TRALICCIATE	IN0500DE2BZIV0008003
TIPOLOGICO CARPENTERIA METALLICA IMPALCATO – CATEGORIA F2 – CONTROVENTI SUPERIORI E RITEGNI SISMICI	IN0500DE2BZIV0007016
CVF STRADE CAT F2 : CARPENTERIA IMPALCATO	IN0500DE2BBIV0005019
TIPOLOGICO CVF SMALTIMENTO ACQUE METEORICHE TAV 1/2	IN0500DE2PZIV0003001
TIPOLOGICO CVF SMALTIMENTO ACQUE METEORICHE TAV 2/2	IN0500DE2PZIV0003002
SEZIONI TIPO IN RILEVATO STRADA CATEGORIA F2	IN0500DE2WBIR0004007
CVF SEZIONI TIPO OPERE D'ARTE STRADA CAT F2	IN0500DE2WBIV0004007
CVF PRESCRIZIONI MATERIALI E NOTE GENERALI	IN0500DE2QXIV0000001
CVF STRADE CATEGORIA C2–F2 : CARPENTERIA PILE CON PLINTO AD 8 PALI	IN0500DE2BXIV0007004
CVF STRADE CATEGORIA C2–F2 : CARPENTERIA PILE CON PLINTO A 6 PALI	IN0500DE2BXIV0005001
CVF STRADE CATEGORIA F2 : CARPENTERIA SPALLE CON PLINTO AD 8 PALI	IN0500DE2BXIV0004002
CVF STRADE CATEGORIA F2 : CARPENTERIA SPALLE CON PLINTO A 12 PALI	IN0500DE2BXIV0004003
CVF VIA S. ANNA – CAVALCAVIA 231 A4 – PR. DI CARATT. STRAT.	IN0500DE2F6IV190X001
CAVALCAFERROVIA CF VIA S.ANNA – CAVALCAVIA 231 A4 IV19	
PLANIMETRIA STATO DI FATTO E DI PROGETTO	IN0500DE2P7IV1900001
PLANIMETRIA FASI COSTRUTTIVE	IN0500DE2P6IV1900001
CARPENTERIA PILE	IN0500DE2BBIV1905001
SPALLA A:CARPENTERIA	IN0500DE2BBIV1904001
APPARECCHI DI APPOGGIO E GIUNTI	IN0500DE2AXIV1907001
RELAZIONE DI CALCOLO SOTTOSTRUTTURE	IN0500DE2CLIV190X001
RELAZIONE DI CALCOLO APPARECCHI DI APPOGGIO E GIUNTI DI DILATAZIONE	IN0500DE2CLIV190X002
RELAZIONE DI CALCOLO IMPALCATO	IN0500DE2CLIV1907003
CARPENTERIA METALLICA IMPALCATO – DISEGNO D'ASSIEME – TAVOLA 1/3	IN0500DE2BAIV1907001
CARPENTERIA METALLICA IMPALCATO – DISEGNO D'ASSIEME – TAVOLA 2/3	IN0500DE2BAIV1907002
CARPENTERIA METALLICA IMPALCATO – DISEGNO D'ASSIEME – TAVOLA 3/3	IN0500DE2BAIV1907003
CARPENTERIA METALLICA IMPALCATO – TRAVERSI – TAVOLA 1/2	IN0500DE2BZIV1907001
CARPENTERIA METALLICA IMPALCATO – TRAVERSI – TAVOLA 2/2	IN0500DE2BZIV1907002
PROFILO LONGITUDINALE	IN0500DE2F7IR1900001
SEZIONI TRASVERSALI (TAV2/7)	IN0500DE2W9IR1900003
SEZIONI TRASVERSALI (TAV3/7)	IN0500DE2W9IR1900004
SEZIONI TRASVERSALI (TAV4/7)	IN0500DE2W9IR1900005
SEZIONI TRASVERSALI (TAV5/7)	IN0500DE2W9IR1900006
SEZIONI TRASVERSALI (TAV6/7)	IN0500DE2W9IR1900007
DIAGRAMMA DI VISUALE LIBERA E VELOCITA	IN0500DE2DXIR1900001
RELAZIONE TECNICA GENERALE	IN0500DE2ROIR1900001
PIANTA FONDAZIONI E IMPALCATO	IN0500DE2P9IV1903001
SEZIONE LONGITUDINALE E PROSPETTO	IN0500DE2Z9IV1900001
SPALLA B:CARPENTERIA	IN0500DE2BBIV1904002

NOTE GENERALI

CARATTERISTICHE DEI MATERIALI

LEGENDA

COMMITTENTE: RFI RETE FERROVIARIA ITALIANA – GRUPPO FERROVIE DELLO STATO

ALTA SORVEGLIANZA: ITALFERR – GRUPPO FERROVIE DELLO STATO ITALIANE

GENERAL CONTRACTOR: Cepav due

INFRASTRUTTURE FERROVIARIE STRATEGICHE DEFINITE DALLA LEGGE OBIETTIVO N. 443/01

LINEA A.V. /A.C. TORINO - VENEZIA Tratta MILANO - VERONA
Lotto funzionale Brescia-Verona
PROGETTO DEFINITIVO

OPERE DI ATTRAVERSAMENTO STRADALE

CF Cavalcavia Via S. Anna 231 A4 - PK 103+076.543

SEZIONI TRASVERSALI (TAV.1/7)

IL PROGETTISTA: PIACENTINI INGEGNERI s.r.l – Dott. Ing. Luca Piacentini – Ordine degli Ingegneri di Bologna

IL PROGETTISTA INTEGRATORE: saipem spa – Tommaso Taranta – Dottore in Ingegneria Civile Iscritto all'albo degli Ingegneri della Provincia di Milano al n. A23408 - Sez. A Settori: a) civile e ambientale b) industriale c) dell'informazione – Tel. 02.52020357 - Fax 02.52020309 – C.F. e P.IVA 00825790157

ALTA SORVEGLIANZA	Verificato	Data	Approvato	Data
ITALFERR				

COMMESSA	LOTTO	FASE	ENTE	TIPO DOC.	OPERA/DISCIPLINA	PROGR.	REV.	SCALA
IN05	00	D	E2	W9	IR1900	001	0	1:200

PROGETTAZIONE GENERAL CONTRACTOR

Rev.	Data	Descrizione	Redatto	Data	Verificato	Data	Approvato	Data
0	31/03/14	EMISSIONE PER CDS	PIACENTINI	31/03/14	SGARBI	31/03/14	AZZARI	31/03/14
1								
2								
3								

Autorizzato/Data: Consorzio Cepav due – Project Director (Ing. F. Lombardi) – Data:

Saipem S.p.a. COMM. 032121 | Data: 31/03/14 | Doc.N. 30499_05.dwg

Progetto cofinanziato dalla Unione Europea

CUP: F81H91000000008

Scala di plot: 1: