



PIANTA FONDAZIONI 1:200

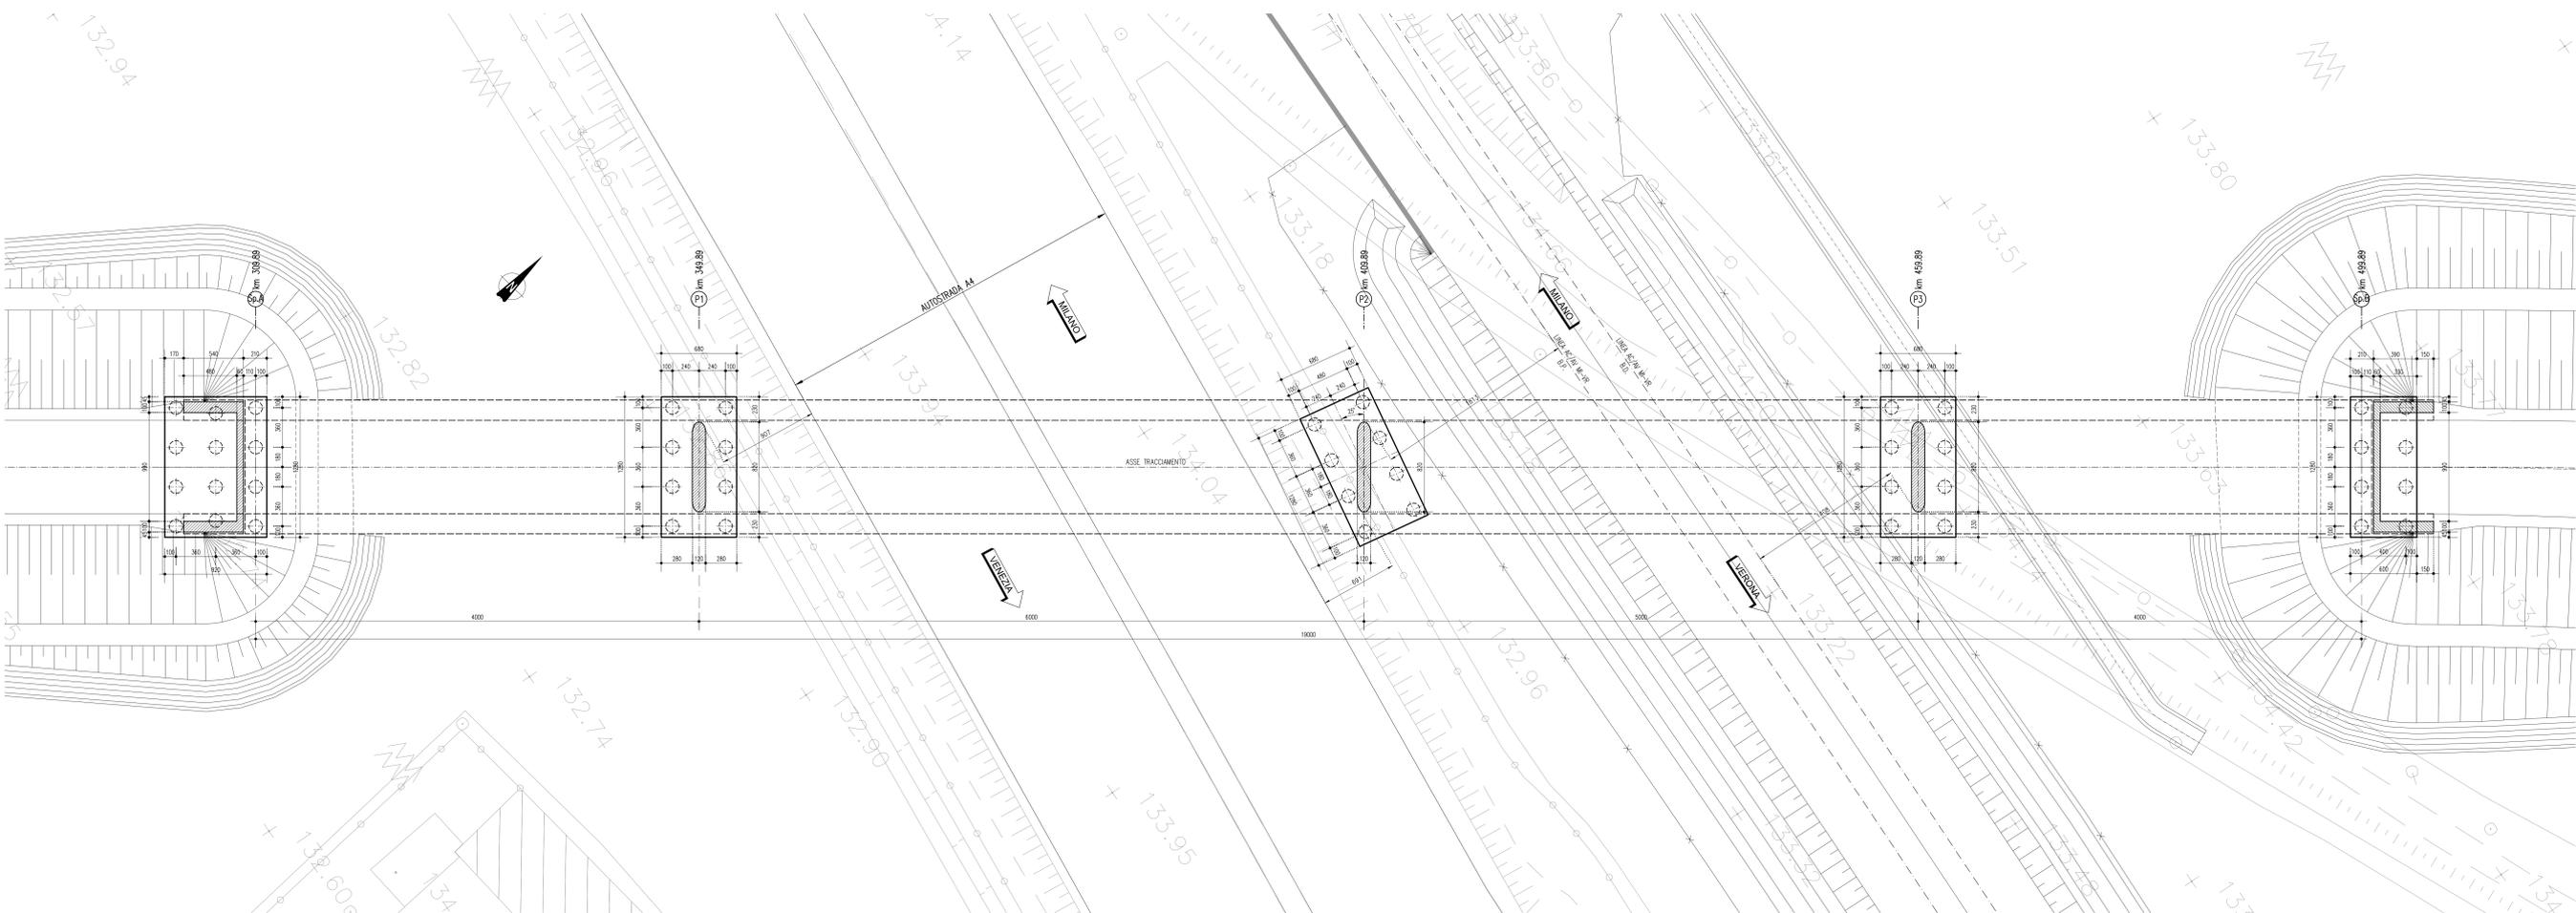

VISTA DALL'ALTO 1:200

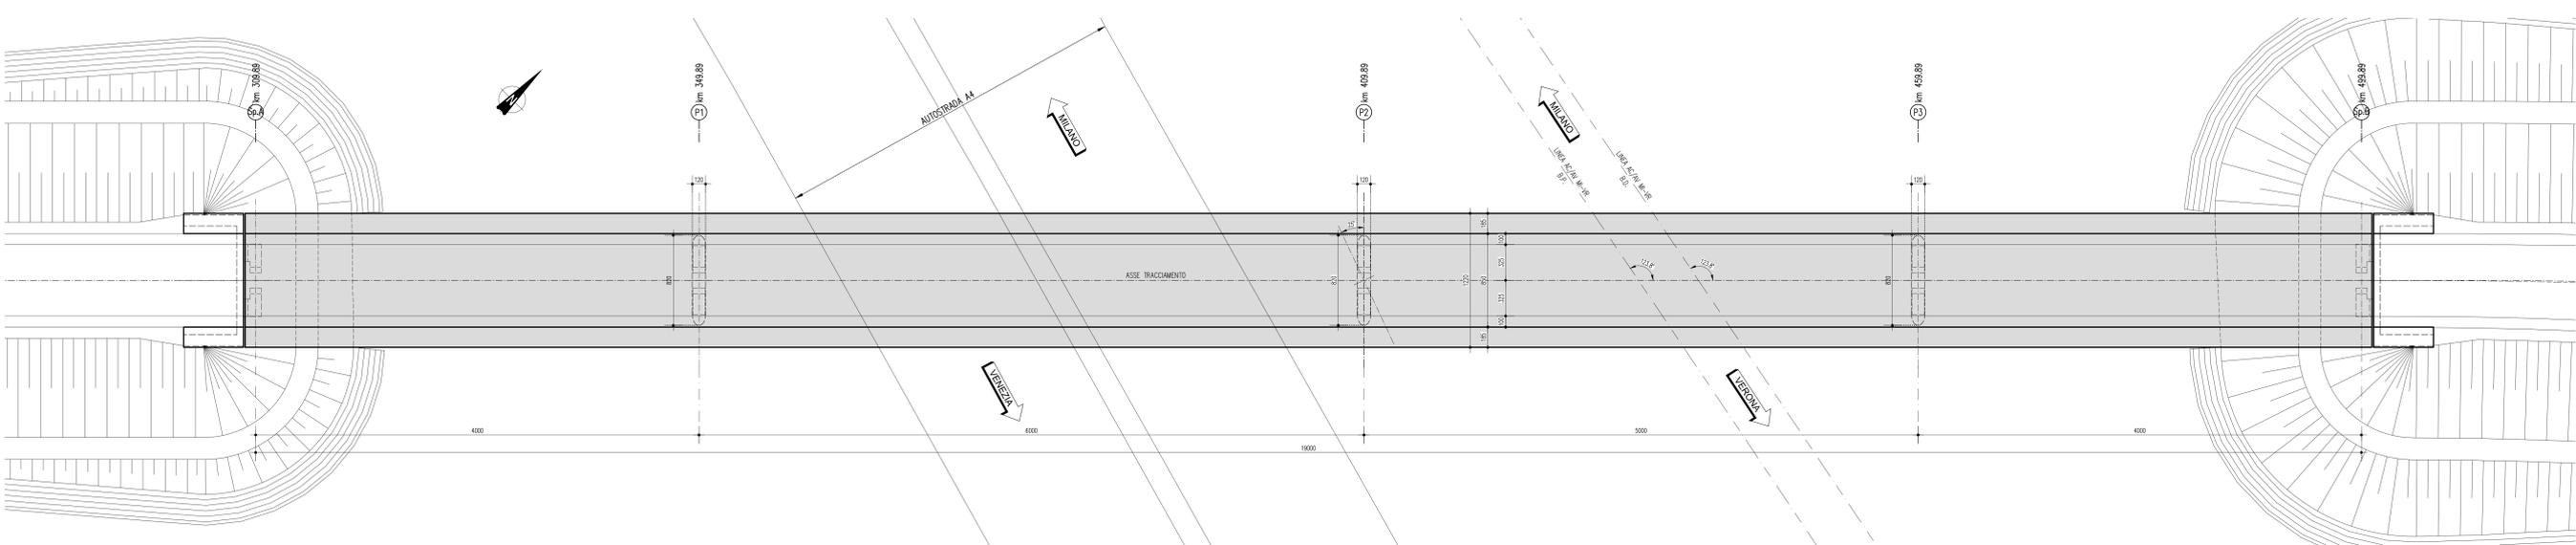

DESEGNI DI RIFERIMENTO

DESCRIZIONE	CODICE
PLANIMETRIA LINEA A.C. DAL KM 102+424.970 AL KM 103+424.970	IN5000E27F0001095
PROFLO LONGITUDINALE LINEA A.C. DAL KM 102+900.000 AL KM 103+800.000	IN5000E27F0001084
RELAZIONE GEOTECNICA	IN5000E28V1900001
TIPOLOGICO SOLETTA IMPALCATI STRUTTURATA METAL - CATEGORIA F2 - LASTRE TRALCATE	IN5000E28V1900003
TIPOLOGICO CARPENTERIA METALLICA IMPALCATO - CONTROVITI SUPERIORI E RETORI SOTTO	IN5000E28V1900006
CVF STRADE CAT F2 : CARPENTERIA METALLICA IMPALCATO	IN5000E28V1900009
TIPOLOGICO CVF SMALTIMENTO ACQUE METEORICHE TAV 1/2	IN5000E28V1900010
TIPOLOGICO CVF SMALTIMENTO ACQUE METEORICHE TAV 2/2	IN5000E28V1900011
SEZIONI TIPO IN RILEVATO STRADA CATEGORIA F2	IN5000E28V1900012
CVF SEZIONI TIPO OPERE D'ARTE STRADA CAT F2	IN5000E28V1900013
CVF PRESCRIZIONI MATERIALI E NOTE GENERALI	IN5000E28V1900014
CVF STRADE CATEGORIA C2-F2 : CARPENTERIA PILE CON PUNTO A 8 PALI	IN5000E28V1900015
CVF STRADE CATEGORIA C2-F2 : CARPENTERIA PILE CON PUNTO A 6 PALI	IN5000E28V1900016
CVF STRADE CATEGORIA F2 : CARPENTERIA SPALLE CON PUNTO A 12 PALI	IN5000E28V1900017
CVF STRADE CATEGORIA F2 : CARPENTERIA SPALLE CON PUNTO A 10 PALI	IN5000E28V1900018
CVF VIA S. ANNA - CAVALCATA 231 A4 - PR. DI CARATT. STRAD.	IN5000E28V1900019
CAVALCATERROVIA CVF VIA S. ANNA - CAVALCATA 231 A4 - D119	IN5000E28V1900020
PLANIMETRIA STATO DI FATTO E DI PROGETTO	IN5000E28V1900021
PLANIMETRIA FAS COSTRUTTIVE	IN5000E28V1900022
CARPENTERIA PILE	IN5000E28V1900023
SPALLA A-CARPENTERIA	IN5000E28V1900024
APPARECCHI DI APPROSSO E QUINTI	IN5000E28V1900025
RELAZIONE DI CALCOLO SOTTOSTRUTTURE	IN5000E28V1900026
RELAZIONE DI CALCOLO APPARECCHI DI APPROSSO E QUINTI DI OLATAZIONE	IN5000E28V1900027
RELAZIONE DI CALCOLO IMPALCATO	IN5000E28V1900028
CARPENTERIA METALLICA IMPALCATO - DISEGNO D'ASSEME - TAVOLA 1/3	IN5000E28V1900029
CARPENTERIA METALLICA IMPALCATO - DISEGNO D'ASSEME - TAVOLA 2/3	IN5000E28V1900030
CARPENTERIA METALLICA IMPALCATO - DISEGNO D'ASSEME - TAVOLA 3/3	IN5000E28V1900031
CARPENTERIA METALLICA IMPALCATO - TRAVERSI - TAVOLA 1/2	IN5000E28V1900032
CARPENTERIA METALLICA IMPALCATO - TRAVERSI - TAVOLA 2/2	IN5000E28V1900033
PROFLO LONGITUDINALE	IN5000E28V1900034
SEZIONI TRASVERSALI (1A1/7)	IN5000E28V1900035
SEZIONI TRASVERSALI (1A2/7)	IN5000E28V1900036
SEZIONI TRASVERSALI (1A3/7)	IN5000E28V1900037
SEZIONI TRASVERSALI (1A4/7)	IN5000E28V1900038
SEZIONI TRASVERSALI (1A5/7)	IN5000E28V1900039
SEZIONI TRASVERSALI (1A6/7)	IN5000E28V1900040
SEZIONI TRASVERSALI (1A7/7)	IN5000E28V1900041
DIAGRAMMA DI VISUALE LIBERA E VELOCITA'	IN5000E28V1900042
RELAZIONE TECNICA GENERALE	IN5000E28V1900043
SEZIONE LONGITUDINALE E PROSPETTO	IN5000E28V1900044
SPALLA B-CARPENTERIA	IN5000E28V1900045

NOTE GENERALI

- Q.P. - QUOTA PROGETTO PAVO VARIABILE CAVALCATERROVIA
- TUTTE LE MISURE SONO ESPRESSE IN CENTIMETRI
- TUTTI GLI ANGOGLI SONO ESPRESI IN GRADI SESSAGESIMALI

CARATTERISTICHE DEI MATERIALI

PER PRESCRIZIONI MATERIALI ED INCIDENZA ARMATURA, VEDERE ELABORATO:
 OPERE DI ATTRAVERSAMENTO STRADALE - TIPOLOGICO CAVALCATERROVIA IN5000E28V1900001
 PRESCRIZIONI MATERIALI E NOTE GENERALI

COMMITTENTE:

ALTA SORVEGLIANZA:

GENERAL CONTRACTOR:

INFRASTRUTTURE FERROVIARIE STRATEGICHE DEFINITE DALLA LEGGE OBIETTIVO N. 443/01
 LINEA A.V. I.A.C. TORINO - VENEZIA Tratta MILANO - VERONA
 Lotto funzionale Brescia-Verona
 PROGETTO DEFINITIVO

OPERE DI ATTRAVERSAMENTO STRADALE
 CF Cavalcavia Via S. Anna 231 A4 - PK 103+076.543

PIANTA FONDAZIONI E IMPALCATO

ALTA SORVEGLIANZA	Verificato	Data	Approvato	Data

COMMESSA	LOTTO	FASE	ENTE	TIPO DOC.	OPERADISCIPLINA	PROGR.	REV.	SCALA
IN05	00	D	E2	P0	IV1903	001	0	1:200

PROGETTAZIONE GENERAL CONTRACTOR								Autore/Data
Rev.	Data	Descrizione	Redatto	Data	Verificato	Data	Approvato	Data
0	31/03/14	EMISSIONE PER CDS		31/03/14		31/03/14		31/03/14
1								
2								
3								