PIANTA FONDAZIONI 1:200

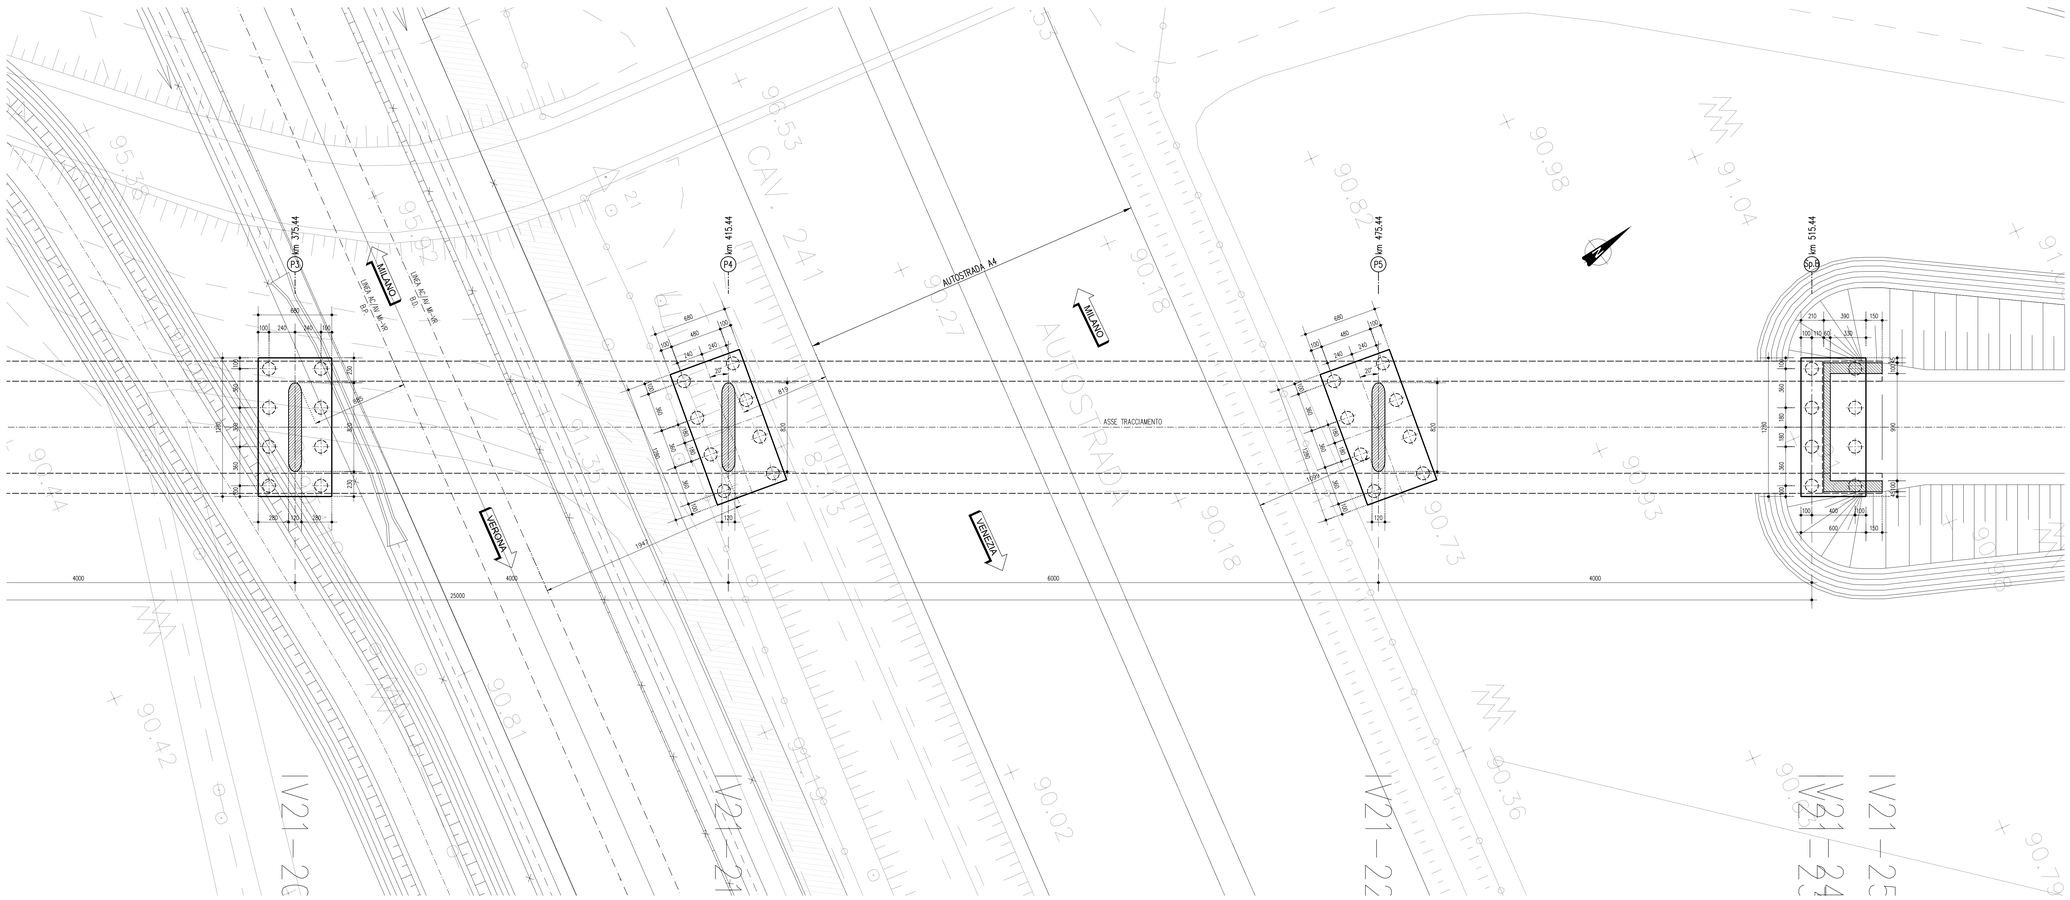

VISTA DALL'ALTO 1:200

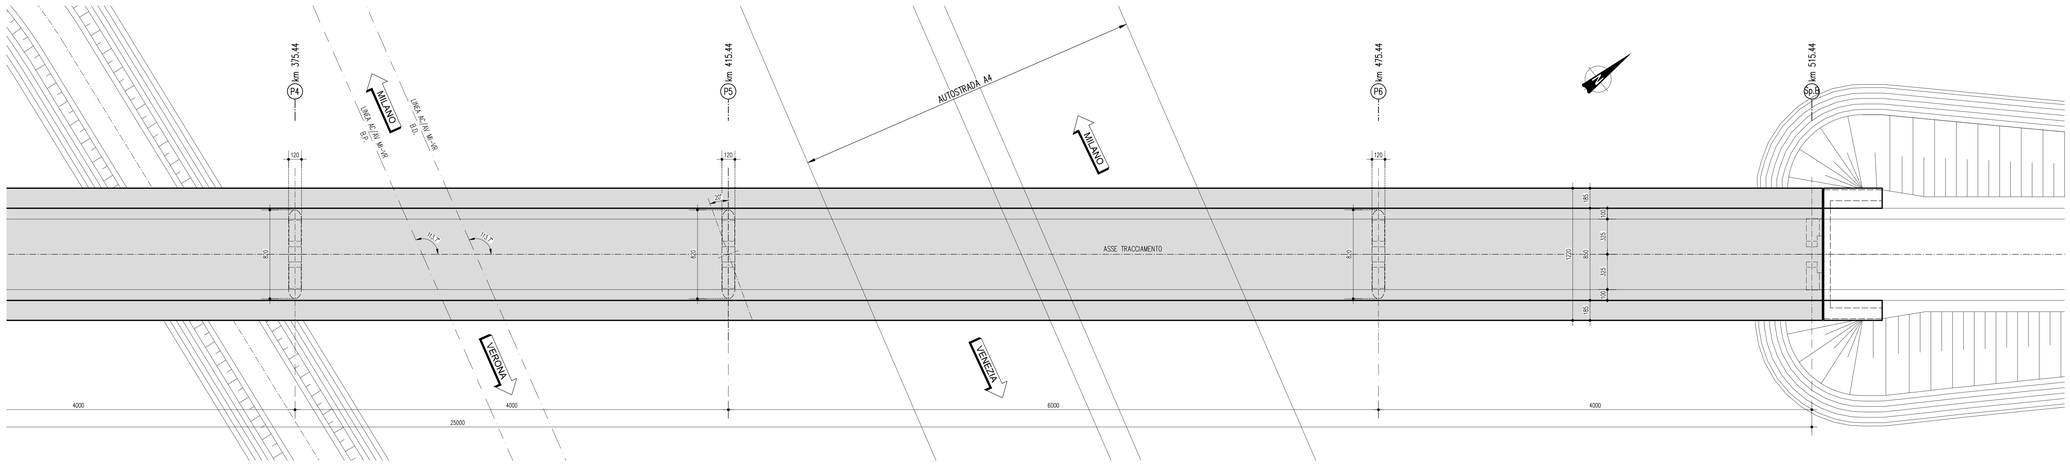

DISEGNI DI RIFERIMENTO

DESCRIZIONE	CODICE
PLANIMETRIA LINEA A.C. DAL KM 113+024.970 AL KM 113+824.970	IN0500DE2P7IF0001108
PROFILO LONGITUDINALE LINEA A.C. DAL KM 113+200.000 AL KM 114+100.000	IN0500DE2F7IF0001097
RELAZIONE GEOTECNICA	IN0500DE2RBNZ10IX001
TOMBINI STRADALI – SEZIONE CIRCOLARE	IN0500DE2BBNV0000004
TIPOLOGICO SOLETTA IMPALCATI STRUTTURA MISTA – CATEGORIA F2 – LASTRE TRALICCIATE	IN0500DE2BZIV0008003
TIPOLOGICO CARPENTERIA METALLICA IMPALCATO – CATEGORIA F2 – CONTROVENTI SUPERIORI E RITEGNI SISMICI	IN0500DE2BZIV0007016
CVF STRADE CAT F2 : CARPENTERIA IMPALCATO	IN0500DE2BBIV0005019
TIPOLOGICO CVF SMALTIMENTO ACQUE METEORICHE TAV 1/2	IN0500DE2PZIV0003001
SEZIONI TIPO IN RILEVATO STRADA CATEGORIA F2	IN0500DE2WBIR0004007
CVF SEZIONI TIPO OPERE D'ARTE STRADA CAT F2	IN0500DE2WBIV0004007
CVF PRESCRIZIONI MATERIALI E NOTE GENERALI	IN0500DE2QXIV0000001
CVF STRADE CATEGORIA C2-F2 : CARPENTERIA PILE CON PLINTO AD 8 PALI	IN0500DE2BXIV0007004
CVF STRADE CATEGORIA C2-F2 : CARPENTERIA PILE CON PLINTO A 6 PALI	IN0500DE2BXIV0005001
CVF STRADE CATEGORIA F2 : CARPENTERIA SPALLE CON PLINTO AD 8 PALI	IN0500DE2BXIV0004002
CVF STRADE CATEGORIA F2 : CARPENTERIA SPALLE CON PLINTO A 12 PALI	IN0500DE2BXIV0004003
CVF VIA MONTONALE BASSO – PR. DI CARATT. STRAT.	IN0500DE2F6IV210IX001
CAVALCAFERROVIA VIA MONTANALE BASSO IV21	
PLANIMETRIA STATO DI FATTO E DI PROGETTO	IN0500DE2P7IV2100001
PIANTA FONDAZIONI ED IMPALCATO, TAV. 1/2	IN0500DE2P9IV2103001
PIANTA FONDAZIONI ED IMPALCATO, TAV. 2/2	IN0500DE2P9IV2103002
CARPENTERIA PILE CON PLINTO A 8 PALI	IN0500DE2BBIV2105001
CARPENTERIA PILE CON PLINTO A 6 PALI	IN0500DE2BBIV2105002
SPALLA A, CARPENTERIA	IN0500DE2BBIV2104001
APPARECCHI DI APPOGGIO E GIUNTI	IN0500DE2AXIV2107001
RELAZIONE DI CALCOLO SOTTOSTRUTTURE	IN0500DE2CLIV210IX001
RELAZIONE DI CALCOLO APPARECCHI DI APPOGGIO E GIUNTI DI DILATAZIONE	IN0500DE2CLIV2103002
RELAZIONE DI CALCOLO IMPALCATO	IN0500DE2CLIV2107003
CARPENTERIA METALLICA IMPALCATO – DISEGNO D'ASSIEME – TAVOLA 1/4	IN0500DE2BAIV2107001
CARPENTERIA METALLICA IMPALCATO – DISEGNO D'ASSIEME – TAVOLA 2/4	IN0500DE2BAIV2107002
CARPENTERIA METALLICA IMPALCATO – DISEGNO D'ASSIEME – TAVOLA 3/4	IN0500DE2BAIV2107003
CARPENTERIA METALLICA IMPALCATO – DISEGNO D'ASSIEME – TAVOLA 4/4	IN0500DE2BAIV2107004
CARPENTERIA METALLICA IMPALCATO – TRAVERSI – TAVOLA 1/3	IN0500DE2BZIV2107001
CARPENTERIA METALLICA IMPALCATO – TRAVERSI – TAVOLA 2/3	IN0500DE2BZIV2107002
CARPENTERIA METALLICA IMPALCATO – TRAVERSI – TAVOLA 3/3	IN0500DE2BZIV2107003
PROFILI LONGITUDINALI	IN0500DE2F7IR2100001
ASSE PRINCIPALE, SEZIONI TRASVERSALI (TAV. 1/4)	IN0500DE2WBIR2100001
ASSE PRINCIPALE, SEZIONI TRASVERSALI (TAV. 2/4)	IN0500DE2WBIR2100003
ASSE PRINCIPALE, SEZIONI TRASVERSALI (TAV. 3/4)	IN0500DE2WBIR2100004
ASSE PRINCIPALE, SEZIONI TRASVERSALI (TAV. 4/4)	IN0500DE2WBIR2100005
ROTATORIA, SEZIONI TRASVERSALI (TAV. 1/3)	IN0500DE2WBIR2100006
ROTATORIA, SEZIONI TRASVERSALI (TAV. 2/3)	IN0500DE2WBIR2100007
ROTATORIA, SEZIONI TRASVERSALI (TAV. 3/3)	IN0500DE2WBIR2100008
DIAGRAMMA DI VISUALE LIBERA E VELOCITA	IN0500DE2DXIR2100001
RELAZIONE TECNICA GENERALE	IN0500DE2RORI2100001
SEZIONE LONGITUDINALE E PROSPETTO	IN0500DE2ZRIV2100001
PLANIMETRIA FASI COSTRUTTIVE	IN0500DE2P6IV2100001
SPALLA B, CARPENTERIA	IN0500DE2BBIV2104002

NOTE GENERALI

- Q.P. = QUOTA PROGETTO PIANO VIABILE CAVALCAFERROVIA
- TUTTE LE MISURE SONO ESPRESSE IN CENTIMETRI
- TUTTI GLI ANGOLI SONO ESPRESSI IN GRADI SESSADECIMALI

CARATTERISTICHE DEI MATERIALI

PER PRESCRIZIONI MATERIALI ED INCIDENZA ARMATURA VEDERE ELABORATO :

OPERE DI ATTRAVERSAMENTO STRADALE – TIPOLOGICO CAVALCAFERROVIA — IN0500DE2QXIV0000001
PRESCRIZIONI MATERIALI E NOTE GENERALI

COMMITTENTE:

RFI RETE FERROVIARIA ITALIANA
GRUPPO FERROVIE DELLO STATO

ALTA SORVEGLIANZA:

ITALFERR
GRUPPO FERROVIE DELLO STATO ITALIANE

GENERAL CONTRACTOR:

Cepav due

INFRASTRUTTURE FERROVIARIE STRATEGICHE DEFINITE DALLA LEGGE OBIETTIVO N. 443/01

LINEA A.V. /A.C. TORINO - VENEZIA Tratta MILANO - VERONA
Lotto funzionale Brescia-Verona
PROGETTO DEFINITIVO

OPERE DI ATTRAVERSAMENTO STRADALE

CAVALCAFERROVIA VIA MONTONALE BASSO - Km 113+452.619

PIANTA FONDAZIONI ED IMPALCATO - TAV. 2/2

IL PROGETTISTA
PIACENTINI INGEGNERI s.r.l
Dott. Ing. Luca Piacentini
Ordine degli Ingegneri di Bologna
n° 2000 - Sez. A

IL PROGETTISTA INTEGRATORE
saipem spa
Tecnicas Svaiza
Dirigente Ingegneria Civile Ferrovia ad alta velocità
dell'ingegnere Giovanni Battista Milano
n° 4.A ORDINE DEGLI INGEGNERI
di civile e ambientale di Milano
N. 01/2000 - 01/2000 - 02/12/2009
Sez. A - Settore A - Civile

ALTA SORVEGLIANZA ITALFERR

Verificato	Data	Approvato	Data

COMMESSA	LOTTO	FASE	ENTE	TIPO DOC.	OPERA/DISCIPLINA	PROGR.	REV.	SCALA
IN05	00	D	E2	P9	IV2103	002	0	1:200

PROGETTAZIONE GENERAL CONTRACTOR — Autorizzato/Data

Rev.	Data	Descrizione	Redatto	Data	Verificato	Data	Approvato	Data
0	31/03/14	EMISSIONE PER CDS	PIACENTINI	31/03/14	PIACENTINI	31/03/14	Cepavdue	31/03/14
1								
2								
3								

Consorzio Cepav due
Project Director
Ing. F. Cogliandro
Data:

Saipem S.p.a. COMM. 032121 — Data: 31/03/14 — Doc.N. 20645_00.dwg

Progetto cofinanziato dalla Unione Europea

CUP: F81H91000000008

Scala di plot: 1: