SEZIONE LONGITUDINALE LUNGO ASSE TRACCIAMENTO 1:200

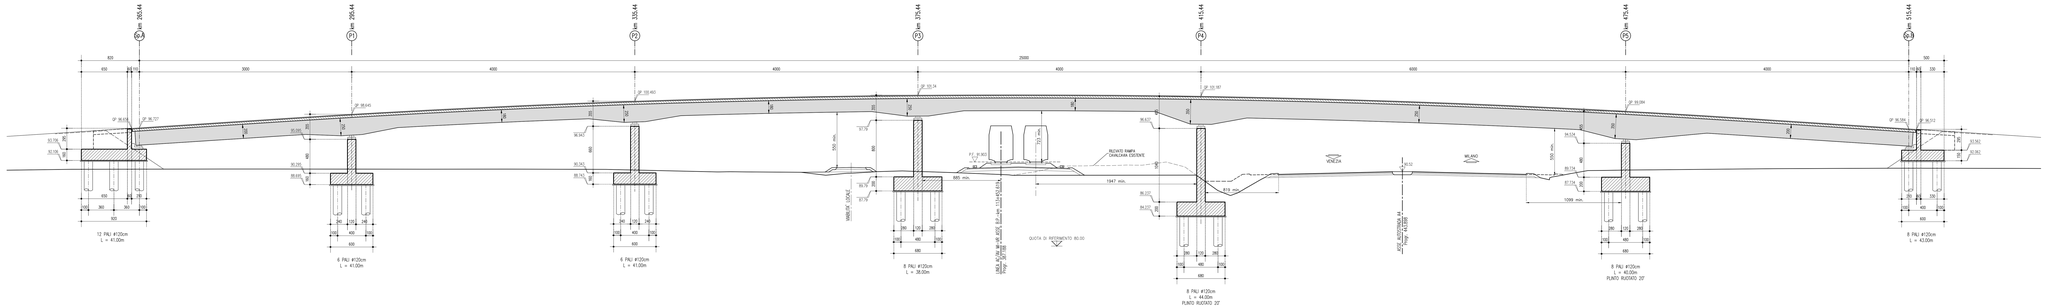

PROSPETTO 1:200

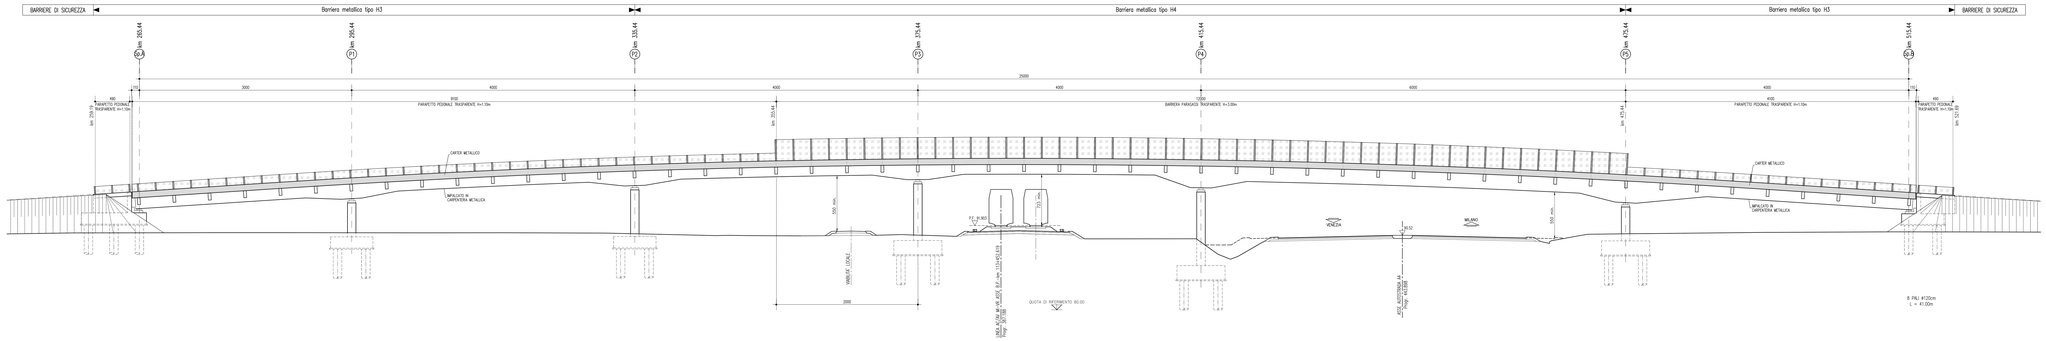

DISEGNI DI RIFERIMENTO

DESCRIZIONE	CODICE
PLANIMETRIA LINEA A.C. DAL KM 113+024.970 AL KM 113+824.970	IN0500DZPI0100001108
PROFILO LONGITUDINALE LINEA A.C. DAL KM 113+200.000 AL KM 114+100.000	IN0500DZPI0100001201
RELAZIONE GEOTECNICA	IN0500DZR0B0101A001
TOMBINI STRADALI – SEZIONI CIRCOLARI	IN0500DZBM4000000004
TIPOLOGICI VISLETTA IMPALCATI STRUTTURA METÀ – CATEGORIA F2 – LASTRE TRALICCIATE	IN0500DZ2H0000000003
TIPOLOGICI CARPENTERIA METALLICA IMPALCATO – CATEGORIA F2 – CONTRIDENTI SUPERIORI E RITEGNI SISMICI	IN0500DZ2H0000T0T06
CVF STRADE CAT F2 - CARPENTERIA IMPALCATO	IN0500DZBM0000000219
TIPOLOGICI CVF SMALTIMENTO ACQUE METEORICHE TAV 1/2	IN0500DZF2H0000U0001
TIPOLOGICI CVF SMALTIMENTO ACQUE METEORICHE TAV 2/2	IN0500DZF2H0000U0002
SEZIONI TIPO IN RILEVATO STRADA CATEGORIA F2	IN0500DZ2M8R0000A007
CVF SEZIONI TIPO OPERE D'ARTE STRADA CAT. F2	IN0500DZ2M8V0000A007
CVF PRESCRIZIONI MATERIALI E NOTE GENERALI	IN0500DZQA0000000001
CVF STRADE CATEGORIA C2-F2 - CARPENTERIA PILE CON PLINTO AD 8 PALI	IN0500DZ2B0H0000T004
CVF STRADE CATEGORIA C2-F2 - CARPENTERIA PILE CON PLINTO A 8 PALI	IN0500DZ2B0H0000U001
CVF STRADE CATEGORIA F2 - CARPENTERIA SPALLE CON PLINTO AD 8 PALI	IN0500DZ2B0H0000A002
CVF STRADE CATEGORIA F2 - CARPENTERIA SPALLE CON PLINTO A 12 PALI	IN0500DZ2B0H0000A003
CVF VIA MONTONALE BASSO – PE DI CARATT. STRAT.	IN0500DZF0H2100001
CAVALCAFERROVIA VIA MONTANALE BASSO (V21)	
PLANIMETRIA STATO DI FATTO E DI PROGETTO	IN0500DZF7H2100001
PIANTA FONDAZIONI E2 IMPALCATO, TAV. 1/2	IN0500DZF9H2100001
PIANTA FONDAZIONI E2 IMPALCATO, TAV. 2/2	IN0500DZF9H2100002
CARPENTERIA PILE CON PLINTO A 8 PALI	IN0500DZ3B0H2100001
CARPENTERIA PILE CON PLINTO A 8 PALI	IN0500DZ3B0H2100002
SPALLA A: CARPENTERIA	IN0500DZ3B0H2100A001
APPARECCHI DI APPOGGIO E GIUNTI	IN0500DZ3J4H2100T001
RELAZIONE DI CALCOLO SOTTOSTRUTTURE	IN0500DZ3J4H2100A001
RELAZIONE DI CALCOLO APPARECCHI DI APPOGGIO E GIUNTI DI DILATAZIONE	IN0500DZ3J4H2100B002
RELAZIONE DI CALCOLO IMPALCATO	IN0500DZ3J4H2100T002
CARPENTERIA METALLICA IMPALCATO – SEZIONI D'ASSIEME – TAVOLA 1/4	IN0500DZ3B4H2100T001
CARPENTERIA METALLICA IMPALCATO – SEZIONI D'ASSIEME – TAVOLA 2/4	IN0500DZ3B4H2100T002
CARPENTERIA METALLICA IMPALCATO – SEZIONI D'ASSIEME – TAVOLA 3/4	IN0500DZ3B4H2100T003
CARPENTERIA METALLICA IMPALCATO – SEZIONI D'ASSIEME – TAVOLA 4/4	IN0500DZ3B4H2100T004
CARPENTERIA METALLICA IMPALCATO – TRAVERSI – TAVOLA 1/3	IN0500DZ3B2H2100T001
CARPENTERIA METALLICA IMPALCATO – TRAVERSI – TAVOLA 2/3	IN0500DZ3B2H2100T002
CARPENTERIA METALLICA IMPALCATO – TRAVERSI – TAVOLA 3/3	IN0500DZ3B2H2100T003
PROFILI LONGITUDINALI	IN0500DZ7B0I2100001
ASSE PRINCIPALE: SEZIONI TRASVERSALI (TAV. 1/4)	IN0500DZ3M8R2100001
ASSE PRINCIPALE: SEZIONI TRASVERSALI (TAV. 2/4)	IN0500DZ3M8R2100002
ASSE PRINCIPALE: SEZIONI TRASVERSALI (TAV. 3/4)	IN0500DZ3M8R2100003
ASSE PRINCIPALE: SEZIONI TRASVERSALI (TAV. 4/4)	IN0500DZ3M8R2100005
ROTATORIA: SEZIONI TRASVERSALI (TAV. 1/3)	IN0500DZ3M8R2100006
ROTATORIA: SEZIONI TRASVERSALI (TAV. 2/3)	IN0500DZ3M8R2100007
ROTATORIA: SEZIONI TRASVERSALI (TAV. 3/3)	IN0500DZ3M8R2100008
DIAGRAMMA DI VISUALE LIBERA E VELOCITÀ	IN0500DZZG8R2100001
RELAZIONE TECNICA GENERALE	IN0500DZR0K0100001
PLANIMETRIA FASI COSTRUTTIVE	IN0500DZP6H2100001
SPALLA B: CARPENTERIA	IN0500DZ8B0H2100A002

NOTE GENERALI

- Q.P. = QUOTA PROGETTO PIANO VIABILE CAVALCAFERROVIA
- TUTTE LE MISURE SONO ESPRESSE IN CENTIMETRI
- TUTTI GLI ANGOLI SONO ESPRESSI IN GRADI SESSAGESIMALI

CARATTERISTICHE DEI MATERIALI

PER PRESCRIZIONI MATERIALI ED INCIDENZA ARMATURA VEDERE ELABORATO :

OPERE DI ATTRAVERSAMENTO STRADALE – TIPOLOGICO CAVALCAFERROVIA
PRESCRIZIONI MATERIALI E NOTE GENERALI — IN0500DZQA0000000001

COMMITTENTE:

RFI RETE FERROVIARIA ITALIANA
GRUPPO FERROVIE DELLO STATO

ALTA SORVEGLIANZA:

ITALFERR GRUPPO FERROVIE DELLO STATO

GENERAL CONTRACTOR:

Cepav due

INFRASTRUTTURE FERROVIARIE STRATEGICHE DEFINITE DALLA LEGGE OBIETTIVO N. 443/01

LINEA A.V./A.C. TORINO - VENEZIA Tratta MILANO - VERONA
Lotto funzionale Brescia-Verona
PROGETTO DEFINITIVO

OPERE DI ATTRAVERSAMENTO STRADALE

CAVALCAFERROVIA VIA MONTONALE BASSO - Km 113+452.619

SEZIONE LONGITUDINALE E PROSPETTO

IL PROGETTISTA INTEGRATO: PROGETTAZIONE INTEGRATA S.r.l. Direttore Tecnico Ing. Paolo Carmona Ordine degli Ingegneri della Provincia di Milano n. 20845

IL PROGETTISTA INTEGRATORE: SINGER SUD Technical Director Dipartimento Ingegneria Civile Ordine degli Ingegneri della Provincia di Napoli n. 9583 Responsabile Integrazione Prestazioni Specialistiche Ing. Pietro Lunardi

ALTA SORVEGLIANZA — ITALFERR — Verificato | Data | Approvato | Data

COMMESSA	LOTTO	FASE	ENTE	TIPO DOC.	OPERA/DISCIPLINA	PROGR.	REV.	SCALA
IN05	00	D	E2	ZP	IV2100	001	0	1:200

PROGETTAZIONE GENERAL CONTRACTOR: — Autorizzato/Data — Consorzio Cepav due

Rev.	Data	Descrizione	Redatto	Data	Verificato	Data	Approvato	Data
0	31/03/14	EMISSIONE PER CDS		31/03/14		31/03/14		31/03/14
1								
2								
3								

Data:

Saipem S.p.a. CODIMI. 032121 — Data: 31/03/14 — Doc.N. 31458_08.dwg

Progetto cofinanziato dalla Unione Europea

CUP F81H91000000008

Scala di plot: 1: