

DESCRIZIONE	CODICE
PLANIMETRIA LINEA A.C. DAL KM 113+024.970 AL KM 113+424.970	IN500002P17000108
PROFLO LONGITUDINALE LINEA A.C. DAL KM 113+200.000 AL KM 114+100.000	IN500002P170001097
RELAZIONE GEOTECNICA	IN500002P170001001
TOWERI STRADALI - SEZIONE CIRCOLARE	IN500002P170001004
TPOLOGICO SCELTA IMPALCATI STRUTTURALE MISTA - CATEGORIA F2 - LASTRE TRALUCIDE	IN500002P170001003
TPOLOGICO CARPENTERIA METALLICA IMPALCATO - CATEGORIA F2 - CONTROVENTI SUPERIORI E RITENI SCAMBI	IN500002P170001016
CVF STRADE CAT F2 - CARPENTERIA IMPALCATO	IN500002P170001019
TPOLOGICO CVF SMALTIMENTO ACQUE METEORICHE TAV 1/2	IN500002P170001001
TPOLOGICO CVF SMALTIMENTO ACQUE METEORICHE TAV 2/2	IN500002P170001002
SEZIONI TIPO IN RILEVATO STRADA CATEGORIA F2	IN500002P170001007
CVF SEZIONI TIPO OPERE D'ARTE STRADA CAT F2	IN500002P170001007
CVF PRESCRIZIONI MATERIALI E NOTE GENERALI	IN500002P170001001
CVF STRADE CATEGORIA C2-F2 - CARPENTERIA PILE CON PUNTO AD 8 PALI	IN500002P170001004
CVF STRADE CATEGORIA C2-F2 - CARPENTERIA PILE CON PUNTO AD 8 PALI	IN500002P170001001
CVF STRADE CATEGORIA F2 - CARPENTERIA SPALLE CON PUNTO AD 8 PALI	IN500002P170001002
CVF STRADE CATEGORIA F2 - CARPENTERIA SPALLE CON PUNTO AD 12 PALI	IN500002P170001003
CVF VIA MONTANALE BASSO - PR. DI CARATI, STRAT.	IN500002P170001001
CAVALCAFERROVIA VIA MONTANALE BASSO IV21	
PLANIMETRIA STATO DI FATTO E DI PROGETTO	IN500002P170100001
PIANTA FONDAZIONI ED IMPALCATO, TAV. 1/2	IN500002P170100002
PIANTA FONDAZIONI ED IMPALCATO, TAV. 2/2	IN500002P170100002
CARPENTERIA PILE CON PUNTO A 8 PALI	IN500002P170100001
CARPENTERIA PILE CON PUNTO A 6 PALI	IN500002P170100002
SPALLA A CARPENTERIA	IN500002P170100001
APPARECCHI DI APPROSSO E GIUNTI	IN500002P170100001
RELAZIONE DI CALCOLO SOTTOSTRUTTURE	IN500002P170100002
RELAZIONE DI CALCOLO APPARECCHI DI APPROSSO E GIUNTI DI DILATAZIONE	IN500002P170100002
RELAZIONE DI CALCOLO IMPALCATO	IN500002P170100003
CARPENTERIA METALLICA IMPALCATO - DESGNI D'ASSEME - TAVOLA 1/4	IN500002P170100001
CARPENTERIA METALLICA IMPALCATO - DESGNI D'ASSEME - TAVOLA 2/4	IN500002P170100002
CARPENTERIA METALLICA IMPALCATO - DESGNI D'ASSEME - TAVOLA 3/4	IN500002P170100003
CARPENTERIA METALLICA IMPALCATO - DESGNI D'ASSEME - TAVOLA 4/4	IN500002P170100004
CARPENTERIA METALLICA IMPALCATO - TRAVERSI - TAVOLA 1/3	IN500002P170100001
CARPENTERIA METALLICA IMPALCATO - TRAVERSI - TAVOLA 2/3	IN500002P170100002
CARPENTERIA METALLICA IMPALCATO - TRAVERSI - TAVOLA 3/3	IN500002P170100003
PROFILI LONGITUDINALI	IN500002P170100001
ASSE PRINCIPALE SEZIONI TRASVERSALI (TAV. 1/4)	IN500002P170100001
ASSE PRINCIPALE SEZIONI TRASVERSALI (TAV. 2/4)	IN500002P170100002
ASSE PRINCIPALE SEZIONI TRASVERSALI (TAV. 3/4)	IN500002P170100003
ASSE PRINCIPALE SEZIONI TRASVERSALI (TAV. 4/4)	IN500002P170100004
ROTATORIA SEZIONI TRASVERSALI (TAV. 1/3)	IN500002P170100001
ROTATORIA SEZIONI TRASVERSALI (TAV. 2/3)	IN500002P170100002
ROTATORIA SEZIONI TRASVERSALI (TAV. 3/3)	IN500002P170100003
TRASMISSIONI DI VISUALI LIBERA E VELOCITA	IN500002P170100001
RELAZIONE TECNICA GENERALE	IN500002P170100001
SEZIONE LONGITUDINALE E PROSPETTO	IN500002P170100001
SPALLA B. CARPENTERIA	IN500002P170100002




FASE 1
 VIABILITA' APERTA AL TRAFFICO
 REALIZZAZIONE RILEVATI ED OPERA D'ARTE



FASE 2
 VIABILITA' APERTA AL TRAFFICO
 LAVORAZIONI IN PRESENZA DI TRAFFICO
 REALIZZAZIONE DEVIAZIONE STRADALE PROVVISORIA



FASE 3
 VIABILITA' APERTA AL TRAFFICO
 COMPLETAMENTO VIABILITA' SECONDARIA DOPO DEMOLIZIONE RAMPE E CAVALCAVIA ESISTENTE
 DEMOLIZIONE VIABILITA' PROVVISORIA

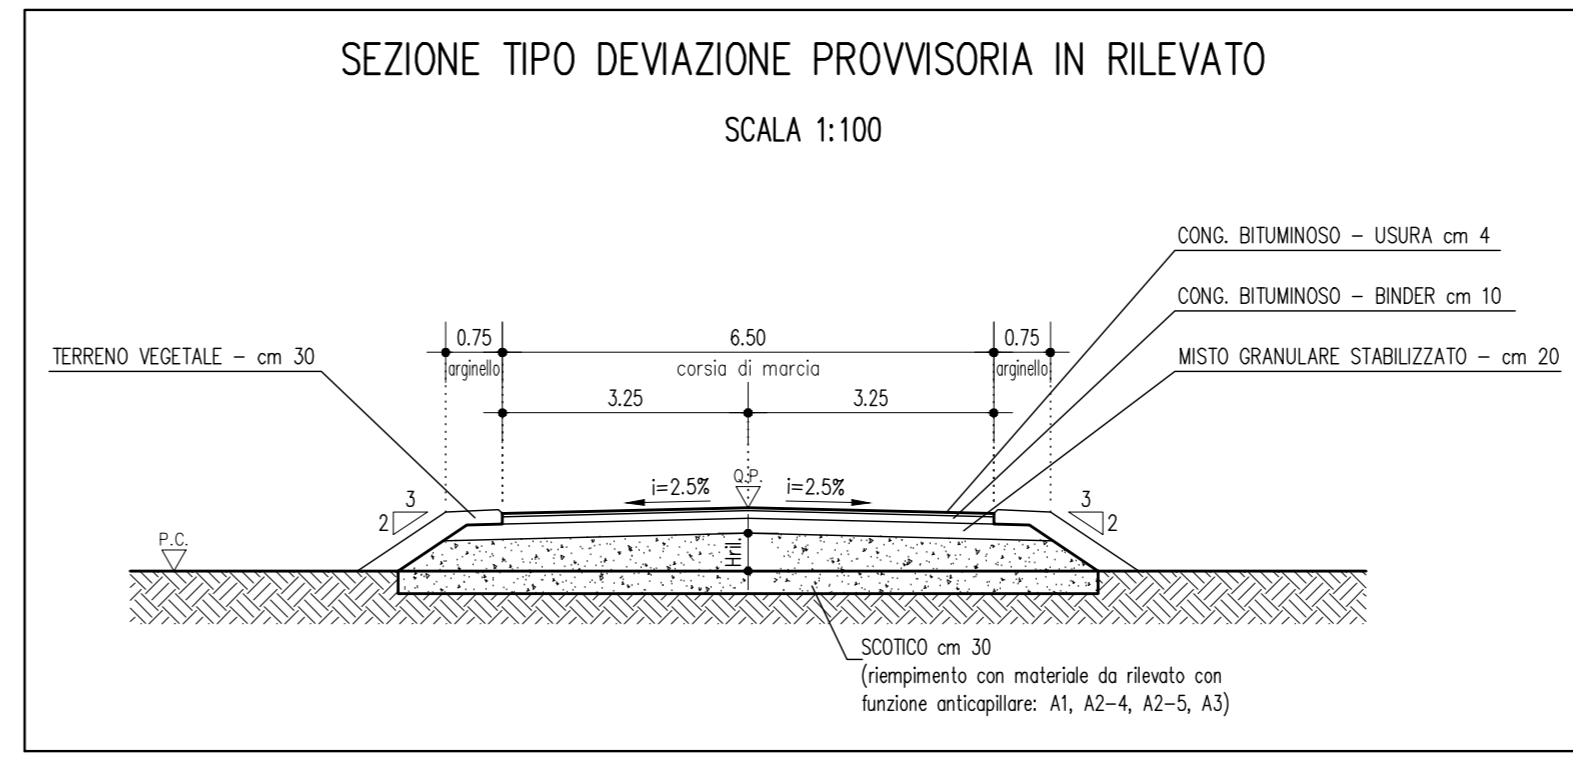

NOTE GENERALI

- Q.P. = QUOTA PROGETTO PIANO VIABILE CAVALCAFERROVIA
- TUTTE LE MISURE SONO ESPRESSE IN METRI

CARATTERISTICHE DEI MATERIALI

PER PRESCRIZIONI MATERIALI VEDERE:
 OPERE DI ATTRAVERSAMENTO STRADALE - TIPOLOGICO CAVALCAFERROVIA
 PRESCRIZIONI MATERIALI E NOTE GENERALI
 CODICE: IN500002P170000001

COMMITTENTE:  **RFI**
 RETE FERROVIARIA ITALIANA
 GRUPPO FERROVIE DELLO STATO

ALTA SORVEGLIANZA:  **ITALFERR**
 GRUPPO FERROVIE DELLO STATO

GENERAL CONTRACTOR:  **Cepav due**

INFRASTRUTTURE FERROVIARIE STRATEGICHE DEFINITE DALLA LEGGE OBIETTIVO N. 443/01
 LINEA A.V. /A.C. TORINO - VENEZIA Tratta MILANO - VERONA
 Lotto funzionale Brescia-Verona
 PROGETTO DEFINITIVO

OPERE DI ATTRAVERSAMENTO STRADALE

CAVALCAFERROVIA VIA MONTANALE BASSO - Km 113+424.970

ALTA SORVEGLIANZA:  **ITALFERR**

Verificato	Data	Approvato	Data

COMMESSA	LOTTO	FASE	ENTE	TIPO DOC.	OPERADISCIPLINA	PROGR.	REV.	SCALA
IN05	00	D	E2	P6	IV2100	001	0	1:2000

PROGETTAZIONE GENERAL CONTRACTOR								Autorizzatori/Data	
Rev.	Data	Descrizione	Redatto	Data	Verificato	Data	Approvato	Data	Consortio
0	31/03/14	EMISSIONE PER CDS	AS	31/03/14	AS	31/03/14	AS	31/03/14	Cepav due
1									Project Director
2									
3									

Salpem S.p.a. COMM. 032121 Data: 31/03/14 Doc.N. 31459_04.dwg

Scala di plot: 1