





- FASE 1**
- VIABILITA' APERTA AL TRAFFICO
  - REALIZZAZIONE RAMPE DEVIAZIONE STRADALE PROVVISORIA
  - DEVIAZIONE STRADALE PROVVISORIA COINCIDENTE CON VIABILITA' DI PROGETTO
  - LAVORAZIONI IN PRESENZA DI TRAFFICO



- FASE 2**
- VIABILITA' APERTA AL TRAFFICO
  - REALIZZAZIONE RILEVATI ED OPERA D'ARTE
  - LAVORAZIONI IN PRESENZA DI TRAFFICO

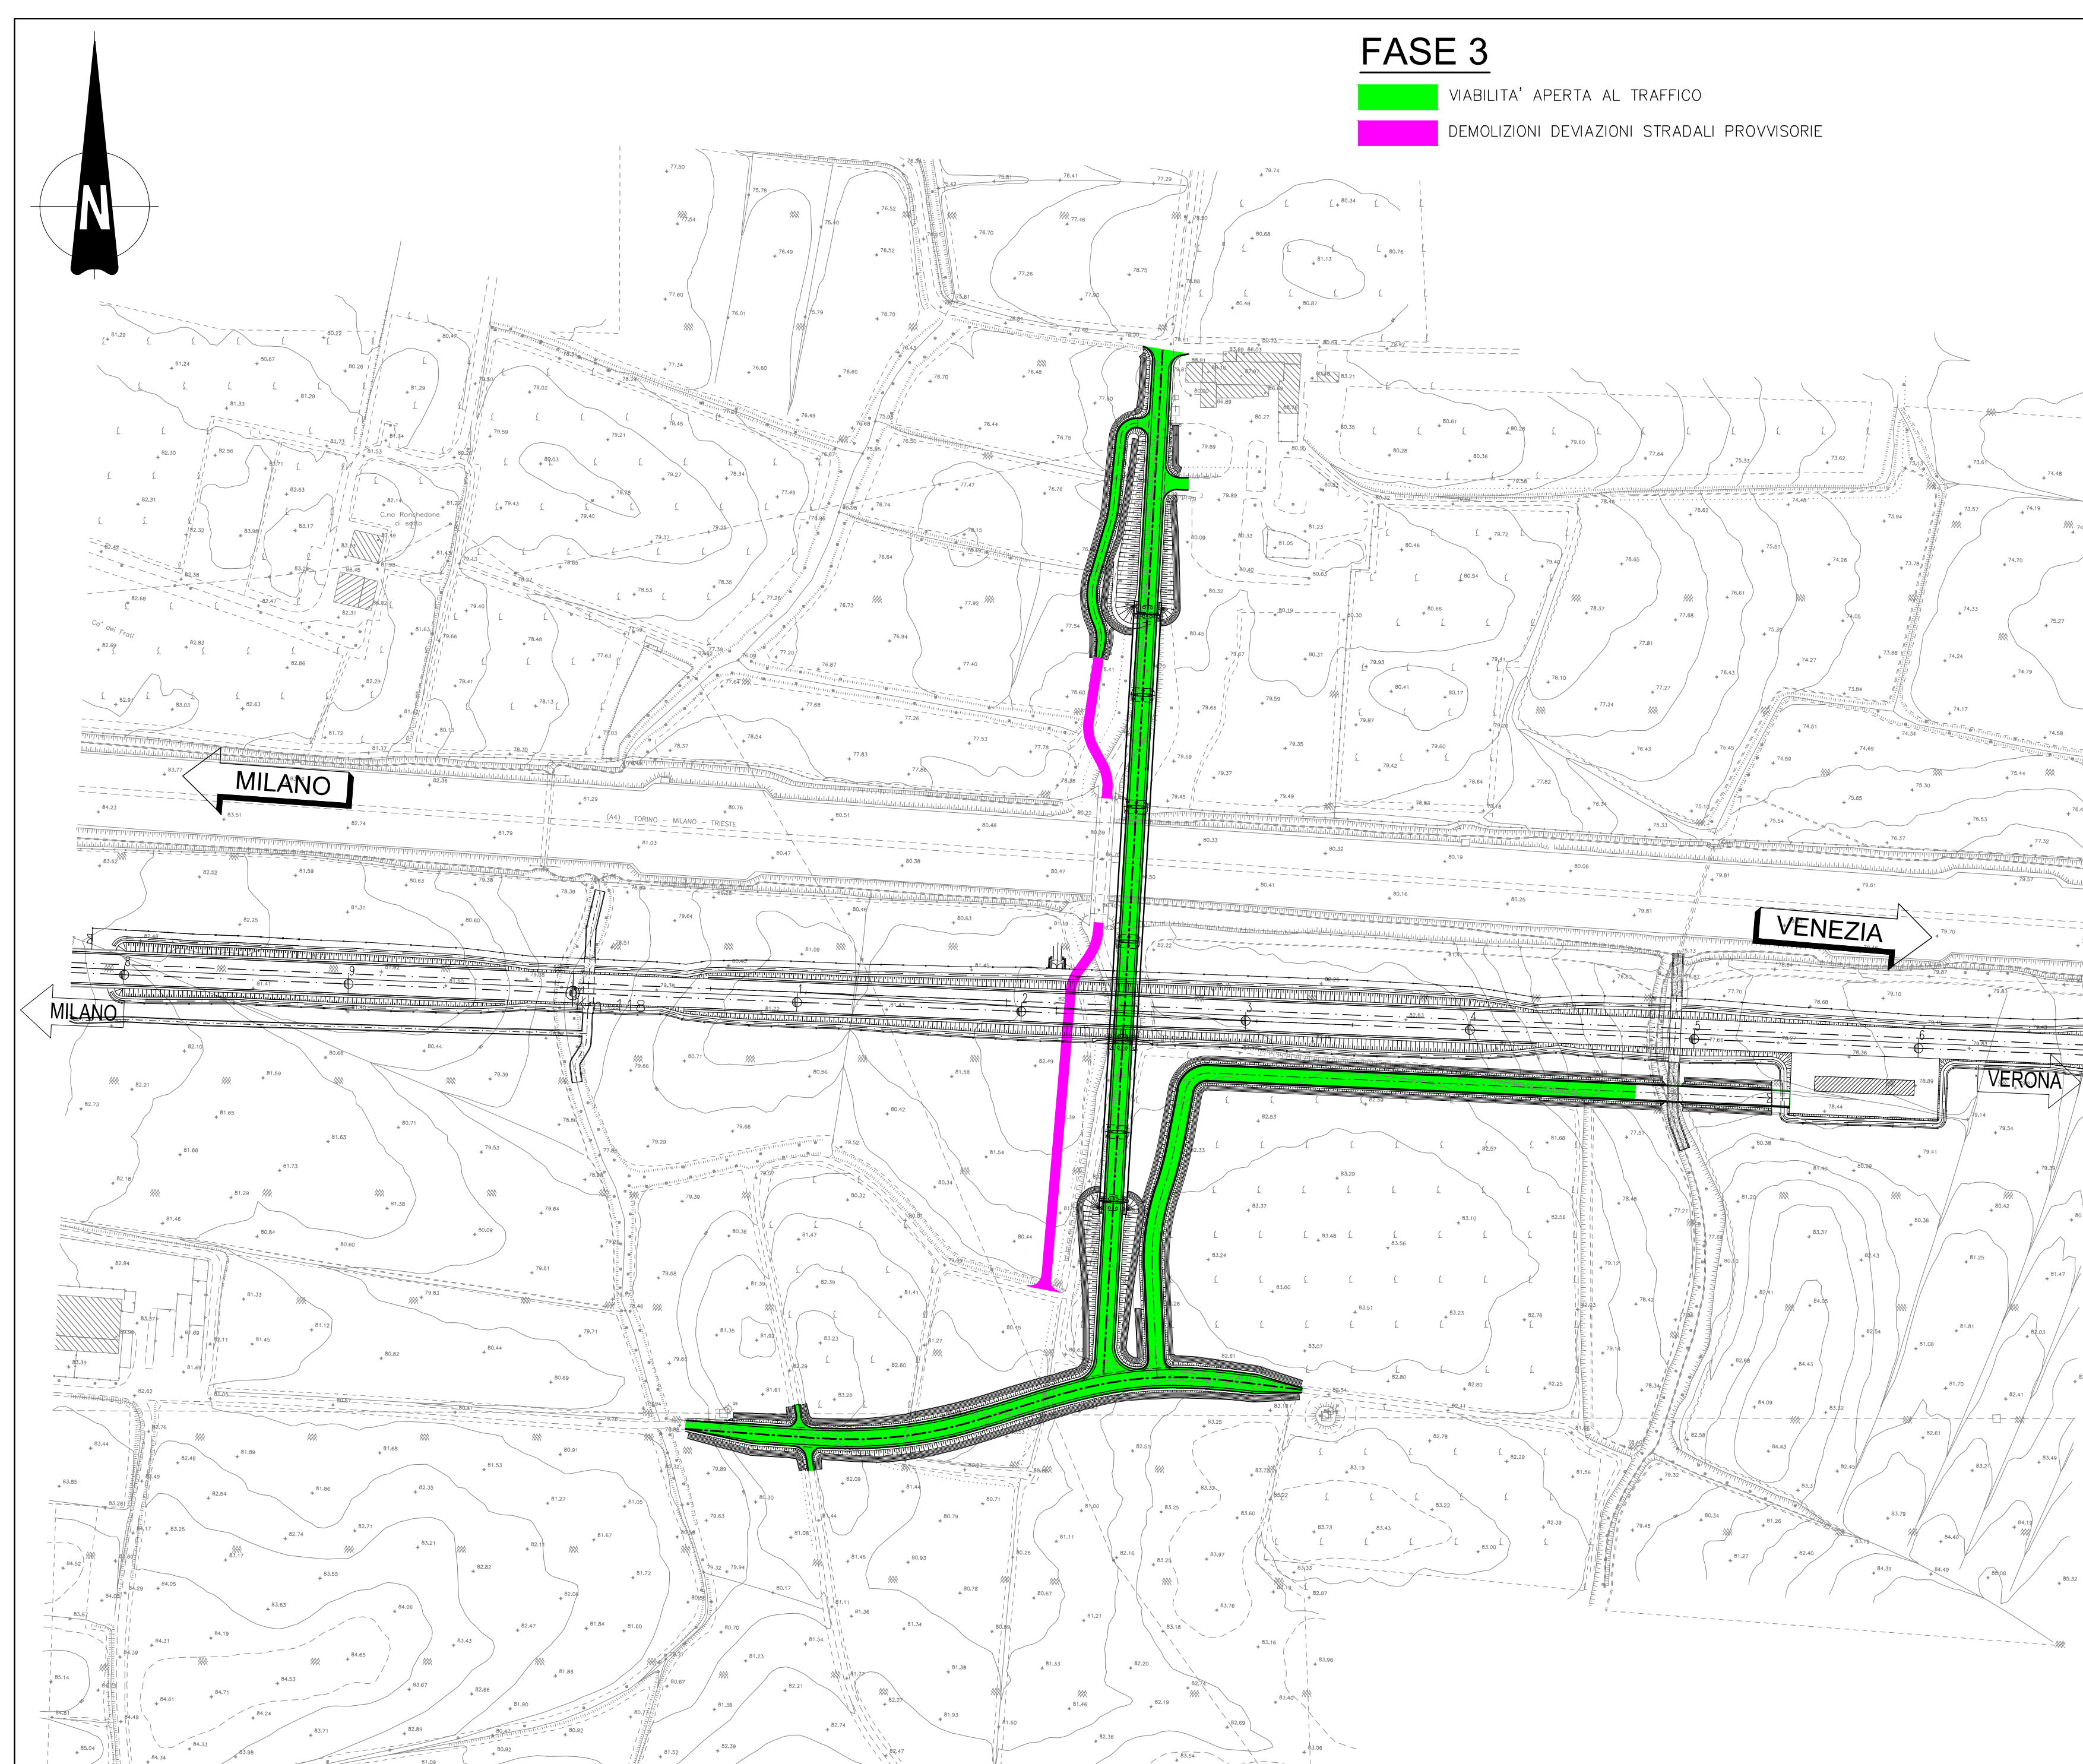

- FASE 3**
- VIABILITA' APERTA AL TRAFFICO
  - DEMOLIZIONI DEVIAZIONI STRADALI PROVVISORIE

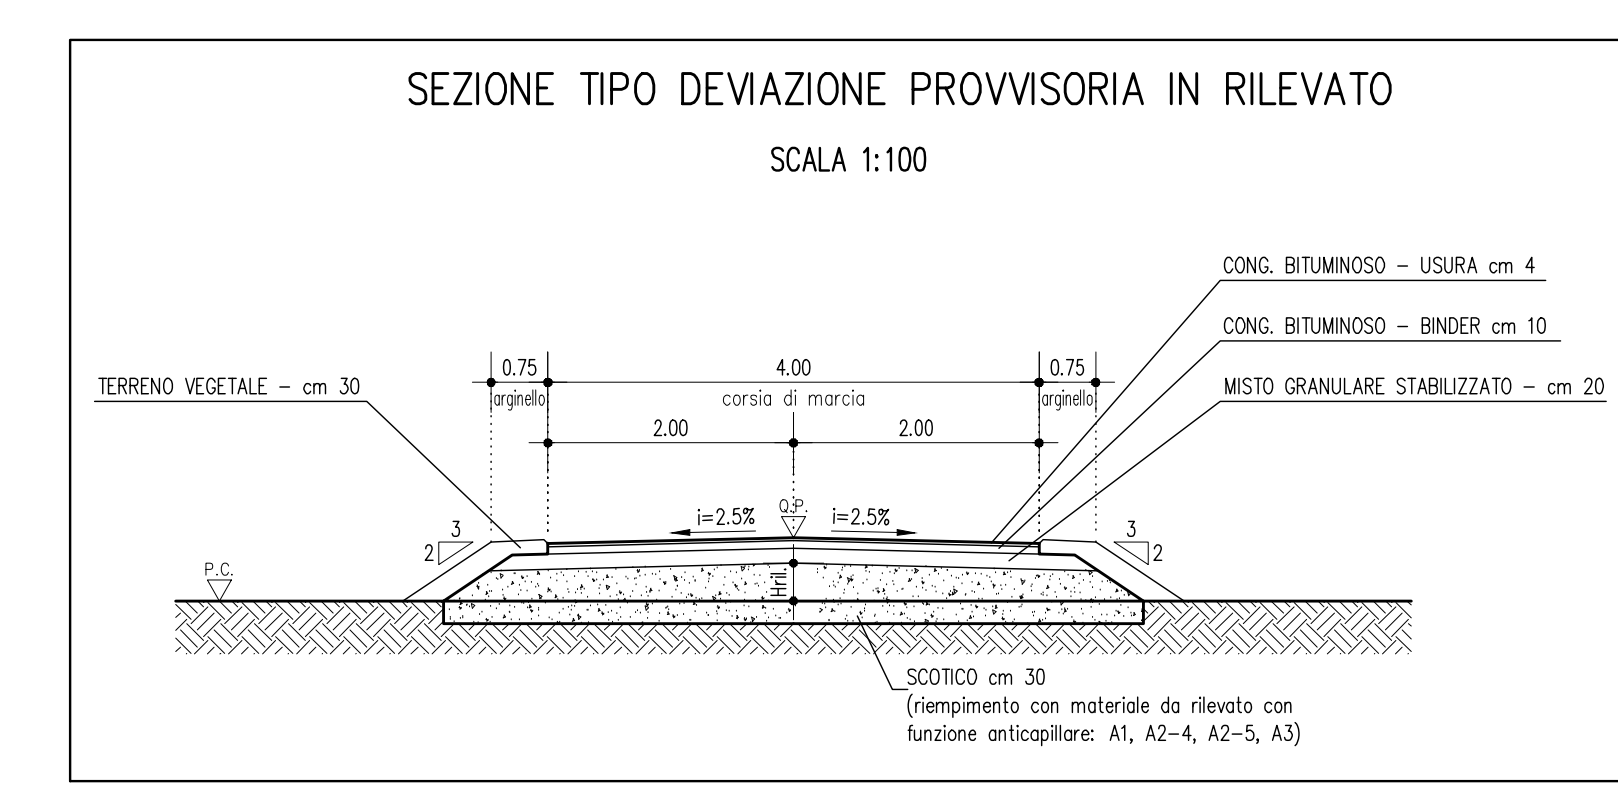

DESEGNI DI RIFERIMENTO

DESCRIZIONE	CODICE
PLANIMETRIA LINEA A.C. DAL KM 117+424.970 AL KM 118+424.970	N50500E2970001114
PROFILI LONGITUDINALE LINEA A.C. DAL KM 117+100.000 AL KM 118+600.000	N50500E2970001102
RELAZIONE GEOTECNICA	N50500E2982000001
TORNANTI STRADALI - SEZIONE CIRCOLARE	N50500E2984000004
TIPOLOGICO SCELTA IMPALCATI STRUTTURALE	N50500E2984000003
TIPOLOGICO CARPENTERIA METALLICA IMPALCATO - CATEGORIA F2 - CONTRONI SUPERIORI E RIZZI SEMIO	N50500E2984000009
CVF STRADE CAT F2 - CARPENTERIA IMPALCATO	N50500E2984000019
TIPOLOGICO CVF SMALTIMENTO ACQUE METEORICHE TAV 1/2	N50500E2984000021
TIPOLOGICO CVF SMALTIMENTO ACQUE METEORICHE TAV 2/2	N50500E2984000022
SEZIONI TIPO IN RILEVATO STRADA CATEGORIA F2	N50500E2984000027
CVF SEZIONI TIPO OPERE D'ARTE STRADA CAT F2	N50500E2984000028
CVF PRESCRIZIONI MATERIALI E NOTE GENERALI	N50500E2984000029
CVF STRADE CATEGORIA C2-F2 - CARPENTERIA PALE CON PUNTO AD 8 PALI	N50500E2984000030
CVF STRADE CATEGORIA F2 - CARPENTERIA PALE CON PUNTO AD 8 PALI	N50500E2984000031
CVF STRADE CATEGORIA F2 - CARPENTERIA SPALLE CON PUNTO AD 8 PALI	N50500E2984000032
CVF STRADE CATEGORIA F2 - CARPENTERIA SPALLE CON PUNTO AD 12 PALI	N50500E2984000033
CVF A4 - CAVALCAVIA 247 - PR. DI CARATI, STRAT.	N50500E2984000034
<b>CAVALCAFERROVIA A4 - CAVALCAVIA 247 IV23</b>	
PLANIMETRIA STATO DI FATTO E DI PROGETTO	N50500E2984000035
PIANTA FONDAZIONI ED IMPALCATO. TAV. 1/2	N50500E2984000036
PIANTA FONDAZIONI ED IMPALCATO. TAV. 2/2	N50500E2984000037
CARPENTERIA PALE CON PUNTO A 8 PALI	N50500E2984000038
CARPENTERIA PALE CON PUNTO A 6 PALI	N50500E2984000039
SPALLA B-CARPENTERIA	N50500E2984000040
APPARECCHI DI APPOGGIO E QUANTI	N50500E2984000041
RELAZIONE DI CALCOLO SOTTOSTRUTTURE	N50500E2984000042
RELAZIONE DI CALCOLO APPARECCHI DI APPOGGIO E QUANTI DI DILATAZIONE	N50500E2984000043
RELAZIONE DI CALCOLO IMPALCATO	N50500E2984000044
CARPENTERIA METALLICA IMPALCATO - DISEGNO D'ASSEMB. - TAVOLA 1/4	N50500E2984000045
CARPENTERIA METALLICA IMPALCATO - DISEGNO D'ASSEMB. - TAVOLA 2/4	N50500E2984000046
CARPENTERIA METALLICA IMPALCATO - DISEGNO D'ASSEMB. - TAVOLA 3/4	N50500E2984000047
CARPENTERIA METALLICA IMPALCATO - DISEGNO D'ASSEMB. - TAVOLA 4/4	N50500E2984000048
CARPENTERIA METALLICA IMPALCATO - TRAVERSI - TAVOLA 1/3	N50500E2984000049
CARPENTERIA METALLICA IMPALCATO - TRAVERSI - TAVOLA 2/3	N50500E2984000050
CARPENTERIA METALLICA IMPALCATO - TRAVERSI - TAVOLA 3/3	N50500E2984000051
PROFILI LONGITUDINALI	N50500E2984000052
ASSEGNOPIALE SEZIONI TRASVERSALI (TAV1/3)	N50500E2984000053
ASSEGNOPIALE SEZIONI TRASVERSALI (TAV2/3)	N50500E2984000054
ASSEGNOPIALE SEZIONI TRASVERSALI (TAV3/3)	N50500E2984000055
TRATTO DI RACCORDO SEZIONI TRASVERSALI (TAV1/3)	N50500E2984000056
TRATTO DI RACCORDO SEZIONI TRASVERSALI (TAV2/3)	N50500E2984000057
TRATTO DI RACCORDO SEZIONI TRASVERSALI (TAV3/3)	N50500E2984000058
DIAGRAMMA DI VISUALI LIBERA E VELOCITA	N50500E2984000059
RELAZIONE TECNICA GENERALE	N50500E2984000060
SEZIONE LONGITUDINALE E PROSPETTO	N50500E2984000061
PLANIMETRIA FASI COSTRUTTIVE	N50500E2984000062
SPALLA B-CARPENTERIA	N50500E2984000063

NOTE GENERALI

- Q.P. = QUOTA PROGETTO PIANO VIABILE CAVALCAFERROVIA
- TUTTE LE MISURE SONO ESPRESSE IN METRI

CARATTERISTICHE DEI MATERIALI

PER PRESCRIZIONI MATERIALI VEDERE:  
 OPERE DI ATTRAVERSAMENTO STRADALE - TIPOLOGICO CAVALCAFERROVIA  
 PRESCRIZIONI MATERIALI E NOTE GENERALI  
 CODICE: N50500E2984000001

COMMITTENTE: **RFI** RETE FERROVIARIA ITALIANA GRUPPO FERROVIE DELLO STATO

ALTA SOVRIGLIANZA: **ITALFERR** GRUPPO FERROVIE DELLO STATO

GENERAL CONTRACTOR: **Cepav due**

**INFRASTRUTTURE FERROVIARIE STRATEGICHE DEFINITE DALLA LEGGE OBIETTIVO N. 443/01**  
 LINEA A.V. /A.C. TORINO - VENEZIA Tratta MILANO - VERONA  
 Lotto funzionale Brescia-Verona  
 PROGETTO DEFINITIVO

OPERE DI ATTRAVERSAMENTO STRADALE  
 CAVALCAFERROVIA A4 - Km 118+245.787

PLANIMETRIA FASI COSTRUTTIVE

Verificato	Data	Approvato	Data

COMMESSA	LOTTO	FASE	ENTE	TIPO DOC.	OPERA/DESCRIZIONE	PROGR.	REV.	SCALA
IN05	00	D	E2	P6	IV23/00	001	0	1:2000

Rev.	Data	Descrizione	Redatto	Data	Verificato	Data	Approvato	Data	Autorizzato/Data
0	31/03/14	EMISSIONE PER CDS		31/03/14		31/03/14		31/03/14	
1									
2									
3									

SAIPEM S.p.A. COMM. 032121 | Data: 31/03/14 | Doc. N. 31462\_04.dwg