



PIANTA FONDAZIONI 1:200

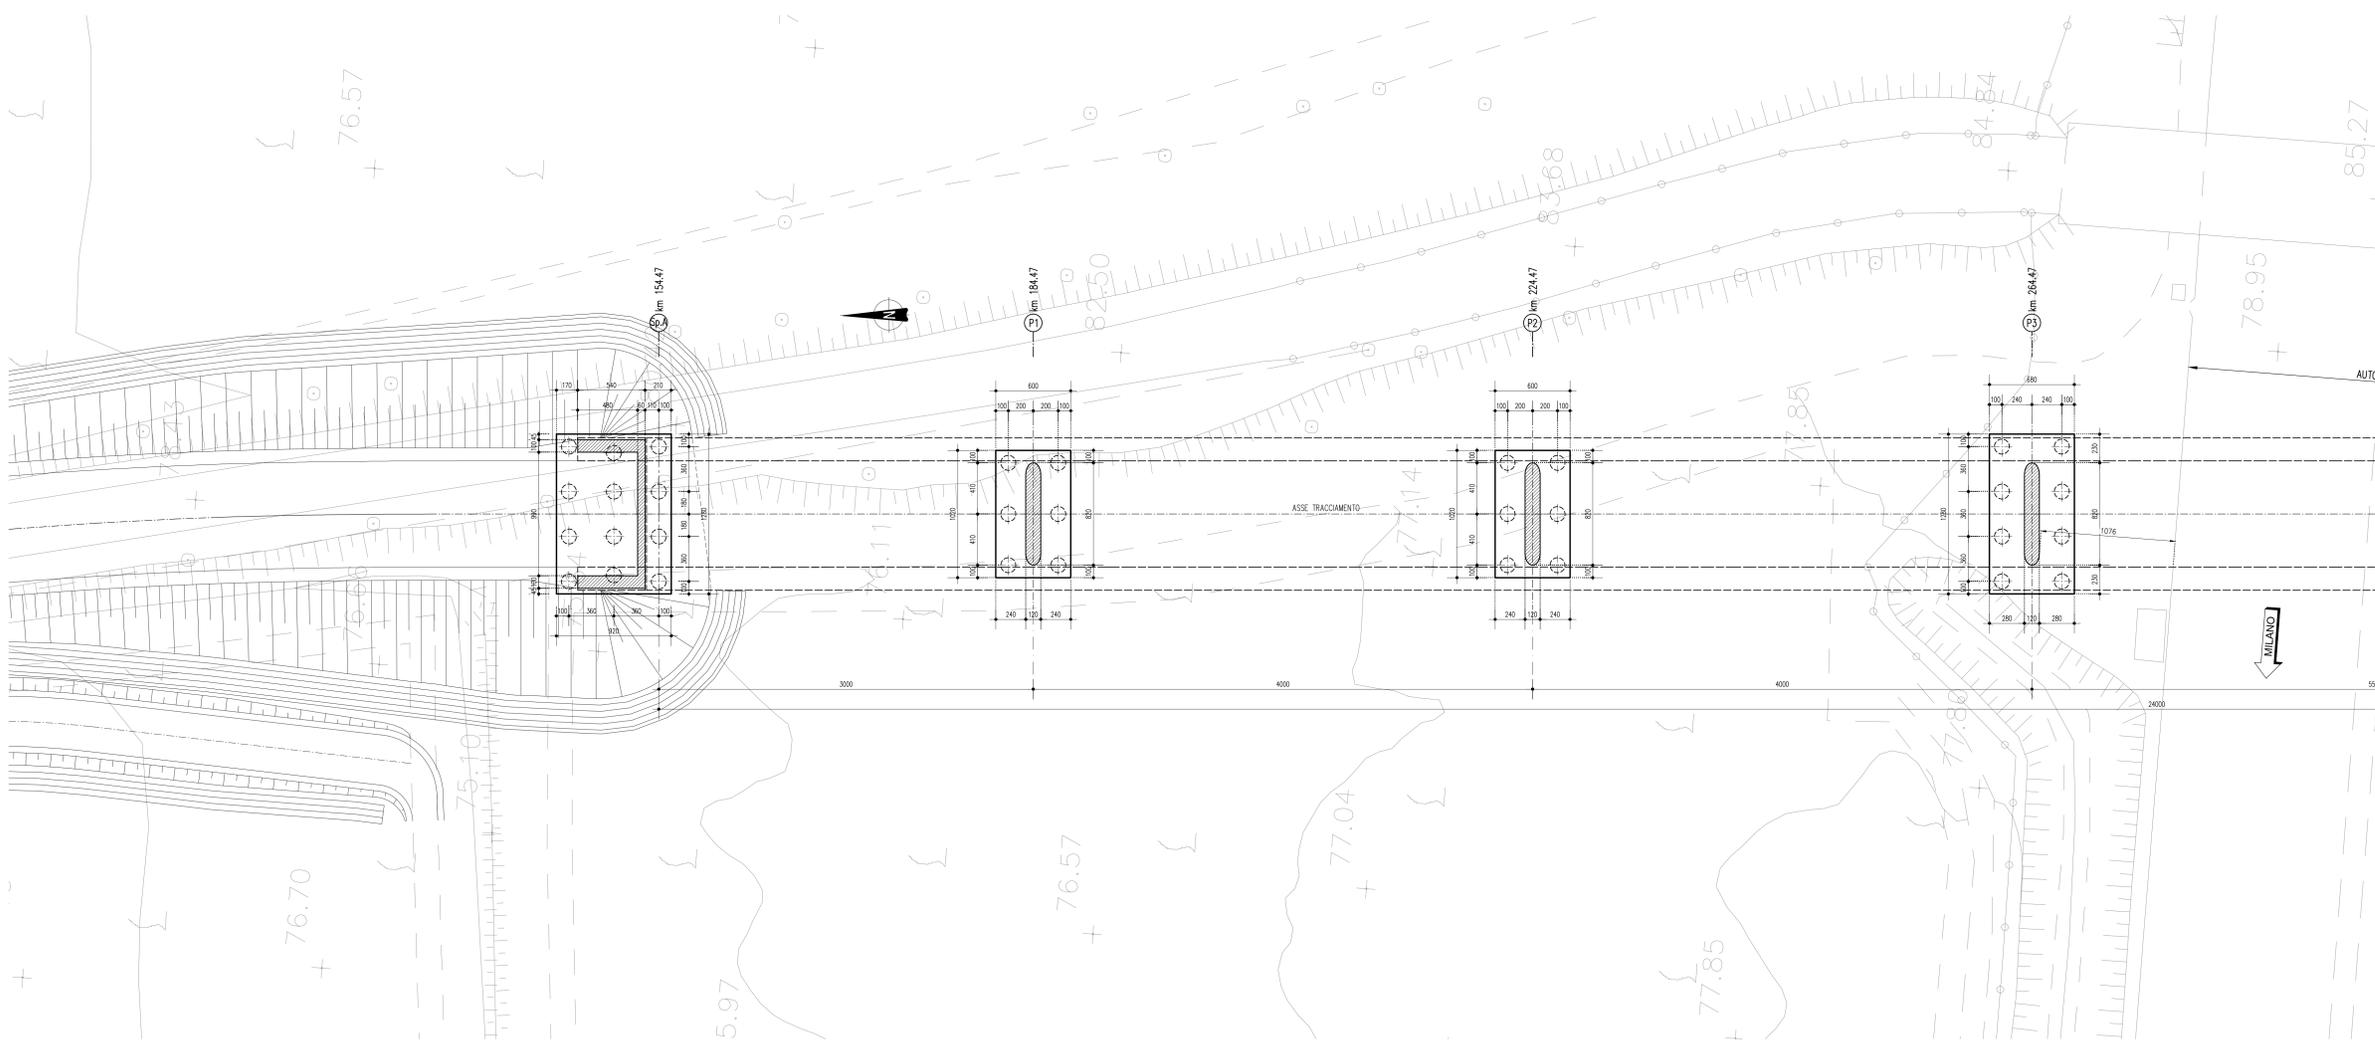

VISTA DALL'ALTO 1:200

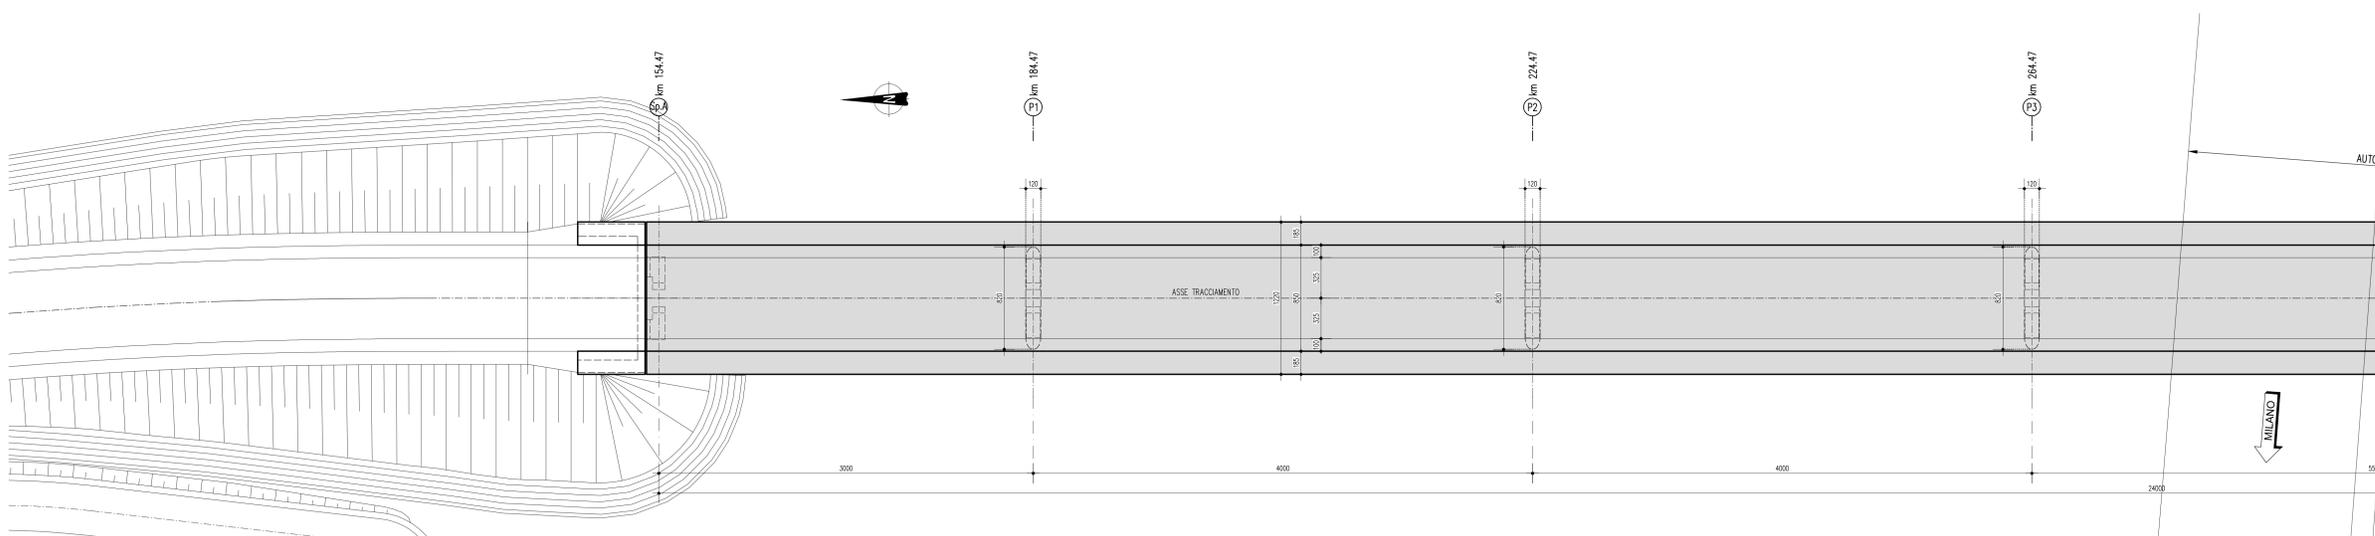

DESCRIZIONE DI RIFERIMENTO

DESCRIZIONE	CODICE
PIANTERRE LINEA A.C. DAL KM 120+224.970 AL KM 121+024.970	IN0500E2P7F000117
PROFLO LONGITUDINALE LINEA A.C. DAL KM 120+400.000 AL KM 121+300.000	IN0500E2P7F0001105
RELAZIONE GEOTECNICA	IN0500E2R8V240001
TIPOLOGICO SOLETTA IMPALCATI STRUTTURA MISTA - CATEGORIA F2 - LASTRE TRALOCATE	IN0500E2B3V000803
TIPOLOGICO CARPENTERIA METALLICA IMPALCATO - CATEGORIA F2 - CONTROVENTI SUPERIORI E RITEGNI SSMC	IN0500E2B3V0007016
CVF STRADE CAT F2 - CARPENTERIA IMPALCATO	IN0500E2B8V0005019
TIPOLOGICO CVF SMALTIMENTO ACQUE METEORICHE TAV 1/2	IN0500E2P7F0003001
TIPOLOGICO CVF SMALTIMENTO ACQUE METEORICHE TAV 2/2	IN0500E2P7F0003002
SEZIONI TIPO IN RILEVATO STRADA CATEGORIA F2	IN0500E2M6B0004007
CVF SEZIONI TIPO OPERE D'ARTE STRADA CAT F2	IN0500E2M6V0004007
CVF PRESCRIZIONI MATERIALI E NOTE GENERALI	IN0500E2D0V00000001
CVF STRADE CATEGORIA C2-F2 - CARPENTERIA PILE CON PUNTO AD 8 PALI	IN0500E2B8V0007004
CVF STRADE CATEGORIA C2-F2 - CARPENTERIA PILE CON PUNTO A 6 PALI	IN0500E2B8V0005001
CVF STRADE CATEGORIA F2 - CARPENTERIA SPALLE CON PUNTO AD 8 PALI	IN0500E2B8V0004002
CVF S.C. DELLA GHIROLDA - CAVALCAVIA 250 A4 - PR. DI CARATTI STRAT.	IN0500E2B8V0004003
CAVALCAFERROVIA SC DELLA GHIROLDA/CAVALCAVIA 250 A4 - IV24	IN0500E2P7F0240001
PIANTERRE STATO DI FATTO E DI PROGETTO	IN0500E2P7F0240001
PIANTA FONDAZIONI ED IMPALCATO, TAV. 2/2	IN0500E2B8V240002
CARPENTERIA PILE CON PUNTO A 8 PALI	IN0500E2B8V240001
PIANTERRE FASCE COSTRUTTIVE	IN0500E2B8V240001
SPALLA A-CARPENTERIA	IN0500E2A8V240001
APPARECCHI DI APPoggio E GIUNTI	IN0500E2A8V240001
RELAZIONE DI CALCOLO SOTTOSTRUTTURE	IN0500E2C1V240001
RELAZIONE DI CALCOLO APPARECCHI DI APPoggio E GIUNTI DI DILATAZIONE	IN0500E2C1V240002
RELAZIONE DI CALCOLO IMPALCATO	IN0500E2C1V240003
CARPENTERIA METALLICA IMPALCATO - DISEGNO D'ASSEMBLAMENTO - TAVOLA 1/4	IN0500E2B8V240001
CARPENTERIA METALLICA IMPALCATO - DISEGNO D'ASSEMBLAMENTO - TAVOLA 2/4	IN0500E2B8V240002
CARPENTERIA METALLICA IMPALCATO - DISEGNO D'ASSEMBLAMENTO - TAVOLA 3/4	IN0500E2B8V240003
CARPENTERIA METALLICA IMPALCATO - DISEGNO D'ASSEMBLAMENTO - TAVOLA 4/4	IN0500E2B8V240004
CARPENTERIA METALLICA IMPALCATO - TRAVERSI - TAVOLA 1/3	IN0500E2B8V240001
CARPENTERIA METALLICA IMPALCATO - TRAVERSI - TAVOLA 2/3	IN0500E2B8V240002
CARPENTERIA METALLICA IMPALCATO - TRAVERSI - TAVOLA 3/3	IN0500E2B8V240003
PROFLO LONGITUDINALE	IN0500E2P7F0240001
SEZIONI TRASVERSALI (TAV.1/4)	IN0500E2M6B240001
SEZIONI TRASVERSALI (TAV.2/4)	IN0500E2M6B240002
SEZIONI TRASVERSALI (TAV.3/4)	IN0500E2M6B240003
SEZIONI TRASVERSALI (TAV.4/4)	IN0500E2M6B240004
DISEGNO DI VISUALE LIBERA E VELOCITA'	IN0500E2D0V240001
RELAZIONE TECNICA GENERALE	IN0500E2R8V240001
CARPENTERIA PILE CON PUNTO A 6 PALI	IN0500E2B8V240002
SEZIONE LONGITUDINALE E PROSPETTO	IN0500E2P7F0240001
SPALLA B-CARPENTERIA	IN0500E2B8V240002

NOTE GENERALI

- Q.P. = QUOTA PROGETTO PIANO VIBILE CAVALCAFERROVIA
- TUTTE LE MISURE SONO ESPRESSE IN CENTIMETRI
- TUTTI GLI ANGOLI SONO ESPRESSE IN GRADI SESSAGESIMALI

CARATTERISTICHE DEI MATERIALI

PER PRESCRIZIONI MATERIALI ED INCIDENZA ARMATURA VEDERE ELABORATO :  
 PER SEZIONI DI ATTRAVERSAMENTO STRADALE - TIPOLOGICO CAVALCAFERROVIA IN0500E2D0V0000001  
 PRESCRIZIONI MATERIALI E NOTE GENERALI

COMMITTENTE:



ALTA SORVEGLIANZA:



GENERAL CONTRACTOR:



INFRASTRUTTURE FERROVIARIE STRATEGICHE DEFINITE DALLA LEGGE OBIETTIVO N. 443/01  
 LINEA A.V. /A.C. TORINO - VENEZIA Tratta MILANO - VERONA  
 Lotto funzionale Brescia-Verona  
 PROGETTO DEFINITIVO

OPERE DI ATTRAVERSAMENTO STRADALE

CAVALCAFERROVIA SC DELLA GHIROLDA - CAVALCAVIA 250 A4 - Km 120+524.610  
 PIANTA FONDAZIONI ED IMPALCATO - TAVOLA 1/2

ALTA SORVEGLIANZA	Verificato	Data	Approvato	Data

COMMESSA	LOTTO	FASE	ENTE	TIPO DOC.	OPERADISCIPLINA	PROGR.	REV.	SCALA
IN05	00	D	E2	P9	IV2403	001	0	1:200

PROGETTAZIONE GENERAL CONTRACTOR								Autorizzato/Data
Rev.	Data	Descrizione	Redatto	Data	Verificato	Data	Approvato	Data
0	31/03/14	EMISSIONE PER CDS	...	31/03/14	...	31/03/14	...	31/03/14
1								
2								
3								