PROFILO IV26

SEZIONE IV26-30

PROGRESSIVA 637.73

| | |
|---|---|
| BASE | |
| BA1 | 0.79 mq. |
| BINDER | |
| BI1 | 0.38 mq. |
| RILEVATO | |
| RI1 | 2.48 mq. |
| MISTO STABILIZZATO | |
| ST1 | 2.30 mq. |
| USURA | |
| US1 | 0.29 mq. |
| VEGETALE SCARPATE | |
| VS1 | 0.47 mq. |
| VS2 | 0.42 mq. |
| Totale: | 0.89 mq. |
| IDROSEMINA | |
| id1 | 2.23 ml. |
| id2 | 2.10 ml. |
| Totale: | 4.33 ml. |
| SCOTICO | |
| sc1 | 12.38 ml. |

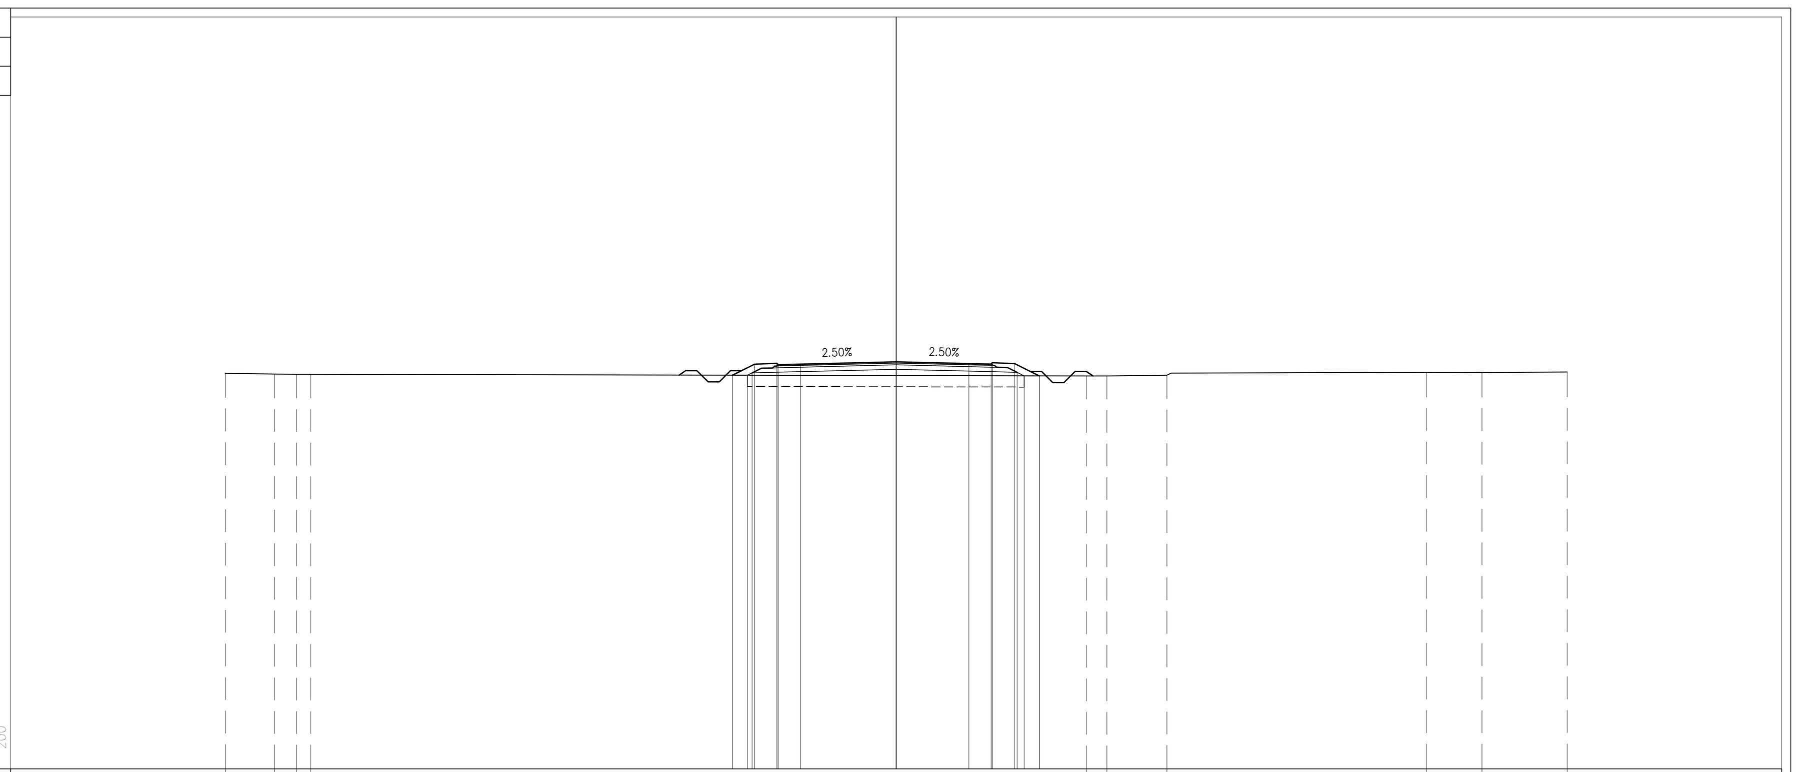


| | |
|---|---|
| PROGRESSIVE TERRENO | 30.00, 27.81, 26.82, 26.18, 8.50, 9.42, 12.11, 23.72, 26.19, 30.00 |
| PARZIALI TERRENO | 2.19, 0.99, 0.64, 34.68, 0.92, 2.69, 11.61, 2.47, 3.81 |
| QUOTE TERRENO | 82.68, 82.64, 82.63, 82.63, 82.56, 82.55, 82.59, 82.72, 82.71, 82.74 |
| PROGRESSIVE PROGETTO | 7.33, 6.34, 5.34, 5.29, 4.28, 0.00, 3.25, 4.25, 4.30, 5.30, 6.40 |
| PARZIALI PROGETTO | 0.99, 1.00, 0.05, 1.01, 4.28, 3.25, 1.00, 0.05, 1.00, 1.10 |
| QUOTE PROGETTO | 82.59, 83.08, 83.12, 83.07, 83.10, 83.21, 83.12, 83.10, 83.15, 83.11, 82.56 |
| PROGRESSIVE RILEVATO | 7.33, 6.66, 6.45, 5.29, 0.00, 4.25, 5.41, 5.72, 6.40 |
| PARZIALI RILEVATO | 0.67, 0.21, 1.16, 5.29, 4.25, 1.16, 0.31, 0.68 |
| QUOTE RILEVATO | 82.59, 82.59, 82.69, 82.72, 82.86, 82.75, 82.72, 82.56, 82.56 |

PROFILO IV26

SEZIONE IV26-31

PROGRESSIVA 654.51

| | |
|---|---|
| BASE | |
| BA1 | 1.72 mq. |
| BINDER | |
| BI1 | 0.84 mq. |
| RILEVATO | |
| RI1 | 1.02 mq. |
| SCAVO | |
| SC1 | 0.12 mq. |
| MISTO STABILIZZATO | |
| ST1 | 4.56 mq. |
| USURA | |
| US1 | 0.63 mq. |
| VEGETALE SCARPATE | |
| VS1 | 0.36 mq. |
| VS2 | 0.33 mq. |
| Totale: | 0.69 mq. |
| IDROSEMINA | |
| id1 | 1.87 ml. |
| id2 | 1.72 ml. |
| Totale: | 3.59 ml. |
| SCOTICO | |
| sc1 | 23.39 ml. |

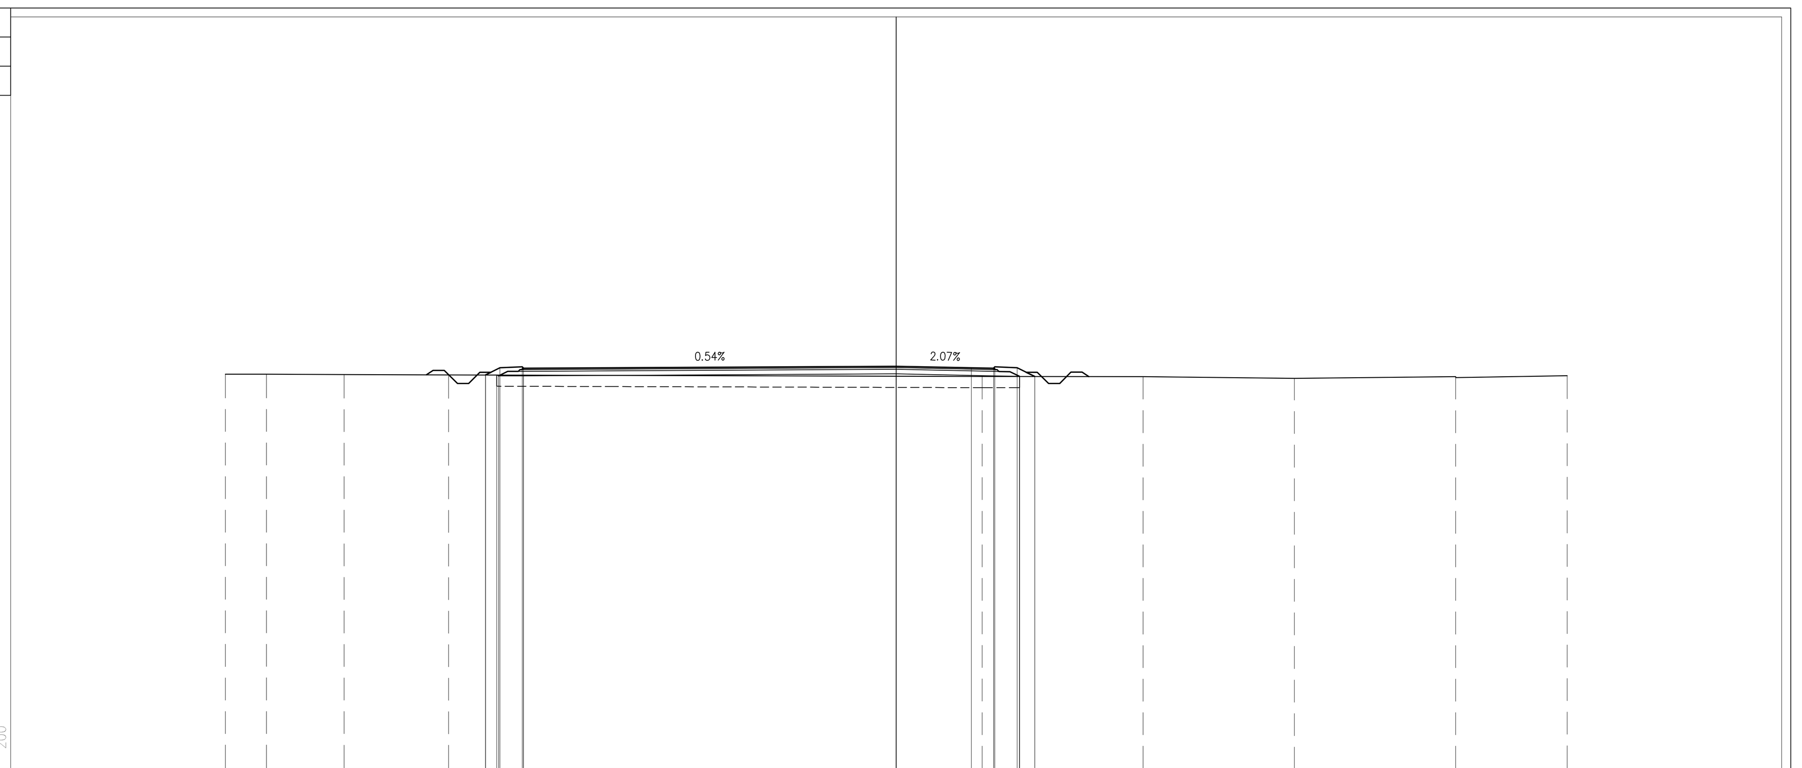


| | |
|---|---|
| PROGRESSIVE TERRENO | 30.00, 28.17, 24.69, 20.02, 3.84, 11.04, 17.80, 25.02, 30.00 |
| PARZIALI TERRENO | 1.83, 3.48, 4.67, 23.86, 7.20, 6.76, 7.22, 4.98 |
| QUOTE TERRENO | 82.63, 82.63, 82.62, 82.60, 82.53, 82.52, 82.44, 82.52, 82.57 |
| PROGRESSIVE PROGETTO | 18.37, 17.72, 16.72, 16.67, 0.00, 3.35, 4.36, 4.41, 5.41, 6.19 |
| PARZIALI PROGETTO | 0.65, 1.00, 0.05, 16.67, 3.35, 1.01, 0.05, 1.00, 0.78 |
| QUOTE PROGETTO | 82.60, 82.92, 82.96, 82.91, 83.00, 82.93, 82.91, 82.96, 82.92, 82.53 |
| PROGRESSIVE RILEVATO | 18.37, 17.87, 17.78, 16.67, 0.00, 4.36, 5.51, 5.52, 6.19 |
| PARZIALI RILEVATO | 0.50, 0.09, 1.11, 16.67, 4.36, 1.15, 0.01, 0.67 |
| QUOTE RILEVATO | 82.60, 82.60, 82.55, 82.56, 82.65, 82.56, 82.54, 82.53, 82.53 |

## DISEGNI DI RIFERIMENTO

| | |
|---|---|
| PLANIMETRIA LINEA A.C. DAL KM 139+424.970 AL KM 140+224.970 E L.C. DI VERONA | IN0500DE2P7IF0001141 |
| PROFILO LONGITUDINALE LINEA A.C. DAL KM 139+300.000 AL KM 140+200.000 | IN0500DE2F7IF0001126 |
| PROFILO LONGITUDINALE LINEA A.C. DAL KM 0+000.000 AL KM 0+909.321 NODO DI VERONA B.D. | IN0500DE2F7IF0001149 |
| PROFILO LONGITUDINALE IV DI VERONA MERCI (B.P.) DAL KM 0+900.000 AL KM 1+800.000 | IN0500DE2F7IF0001205 |
| PROFILO LONGITUDINALE IV DI VERONA MERCI (B.D.) DAL KM 0+900.000 AL KM 1+800.000 | IN0500DE2F7IF0001208 |
| RELAZIONE GEOTECNICA | IN0500DE2RBIV260X001 |
| TIPOLOGICO SOLETTA IMPALCATI STRUTTURA MISTA – CATEGORIA F2 – LASTRE TRALICCIATE | IN0500DE2BZIV0008003 |
| TIPOLOGICO CARPENTERIA METALLICA IMPALCATO – CATEGORIA F2 – CONTROVENTI SUPERIORI E RITEGNI SISMICI | IN0500DE2BZIV0007016 |
| CVF STRADE CAT F2 : CARPENTERIA IMPALCATO | IN0500DE2BBIV0005019 |
| TIPOLOGICO CVF SMALTIMENTO ACQUE METEORICHE TAV 1/2 | IN0500DE2PZIV0003001 |
| TIPOLOGICO CVF SMALTIMENTO ACQUE METEORICHE TAV 2/2 | IN0500DE2PZIV0003002 |
| SEZIONI TIPO IN RILEVATO STRADA CATEGORIA F2 | IN0500DE2WBIR0004007 |
| CVF SEZIONI TIPO OPERE D'ARTE STRADA CAT F2 | IN0500DE2WBIV0004007 |
| CVF PRESCRIZIONI MATERIALI E NOTE GENERALI | IN0500DE2QXIV0000001 |
| CVF STRADE CATEGORIA C2-F2 : CARPENTERIA PILE CON PLINTO AD 8 PALI | IN0500DE2BXIV0007004 |
| CVF STRADE CATEGORIA C2-F2 : CARPENTERIA PILE CON PLINTO A 6 PALI | IN0500DE2BXIV0005001 |
| CVF STRADE CATEGORIA F2 : CARPENTERIA SPALLE CON PLINTO AD 8 PALI | IN0500DE2BXIV0004002 |
| CVF STRADE CATEGORIA F2 : CARPENTERIA SPALLE CON PLINTO A 12 PALI | IN0500DE2BXIV0004003 |
| CVF VIA RAMPA – PR. DI CARATT. STRAT. | IN0500DE2F6IV260X001 |

CAVALCAFERROVIA VIA RAMPA IV26

| | |
|---|---|
| PLANIMETRIA STATO DI FATTO E DI PROGETTO | IN0500DE2P7IV2600001 |
| PIANTA FONDAZIONI ED IMPALCATO. TAV. 1/2 | IN0500DE2P9IV2603001 |
| PIANTA FONDAZIONI ED IMPALCATO. TAV. 2/2 | IN0500DE2P9IV2603002 |
| CARPENTERIA PILE | IN0500DE2BBIV2605002 |
| SPALLA A. CARPENTERIA | IN0500DE2BBIV2604001 |
| APPARECCHI DI APPOGGIO E GIUNTI | IN0500DE2AXIV2607001 |
| RELAZIONE DI CALCOLO IMPALCATO | IN0500DE2CLIV2507003 |
| CARPENTERIA METALLICA IMPALCATO – DISEGNO D'ASSIEME – TAVOLA 1/5 | IN0500DE2BAIV2607001 |
| CARPENTERIA METALLICA IMPALCATO – DISEGNO D'ASSIEME – TAVOLA 2/5 | IN0500DE2BAIV2607002 |
| CARPENTERIA METALLICA IMPALCATO – DISEGNO D'ASSIEME – TAVOLA 3/5 | IN0500DE2BAIV2607003 |
| CARPENTERIA METALLICA IMPALCATO – DISEGNO D'ASSIEME – TAVOLA 4/5 | IN0500DE2BAIV2607004 |
| CARPENTERIA METALLICA IMPALCATO – DISEGNO D'ASSIEME – TAVOLA 5/5 | IN0500DE2BAIV2607005 |
| CARPENTERIA METALLICA IMPALCATO – TRAVERSI – TAVOLA 1/2 | IN0500DE2BZIV2607001 |
| CARPENTERIA METALLICA IMPALCATO – TRAVERSI – TAVOLA 2/2 | IN0500DE2BZIV2607002 |
| ASSE PRINCIPALE. PROFILO LONGITUDINALE | IN0500DE2F7IR2600001 |
| ROTATORIE. PROFILI LONGITUDINALI | IN0500DE2F7IR2600002 |
| ASSE PRINCIPALE. SEZIONI TRASVERSALI (TAV. 1/5) | IN0500DE2W9IR2600001 |
| ASSE PRINCIPALE. SEZIONI TRASVERSALI (TAV. 2/5) | IN0500DE2W9IR2600002 |
| ASSE PRINCIPALE. SEZIONI TRASVERSALI (TAV. 3/5) | IN0500DE2W9IR2600003 |
| ASSE PRINCIPALE. SEZIONI TRASVERSALI (TAV. 4/5) | IN0500DE2W9IR2600004 |
| ROTATORIA NORD. SEZIONI TRASVERSALI (TAV. 1/3) | IN0500DE2W9IR2600006 |
| ROTATORIA NORD. SEZIONI TRASVERSALI (TAV. 2/3) | IN0500DE2W9IR2600007 |
| ROTATORIA NORD. SEZIONI TRASVERSALI (TAV. 3/3) | IN0500DE2W9IR2600008 |
| ROTATORIA SUD. SEZIONI TRASVERSALI (TAV. 1/3) | IN0500DE2W9IR2600009 |
| ROTATORIA SUD. SEZIONI TRASVERSALI (TAV. 2/3) | IN0500DE2W9IR2600010 |
| ROTATORIA SUD. SEZIONI TRASVERSALI (TAV. 3/3) | IN0500DE2W9IR2600011 |
| DIAGRAMMA DI VISUALE LIBERA E VELOCITA | IN0500DE2DXIR2600001 |
| RELAZIONE TECNICA GENERALE | IN0500DE2ROIR2600001 |
| RELAZIONE DI CALCOLO SOTTOSTRUTTURE | IN0500DE2CLIV260X001 |
| RELAZIONE DI CALCOLO APPARECCHI DI APPOGGIO E GIUNTI DI DILATAZIONE | IN0500DE2CLIV260X002 |
| SPALLA B. CARPENTERIA | IN0500DE2BBIV2604002 |
| SEZIONE LONGITUDINALE E PROSPETTO | IN0500DE2Z9IV2600001 |
| PLANIMETRIA FASI COSTRUTTIVE | IN0500DE2P6IV2600001 |

## NOTE GENERALI

## CARATTERISTICHE DEI MATERIALI

## LEGENDA

COMMITTENTE: RFI RETE FERROVIARIA ITALIANA – GRUPPO FERROVIE DELLO STATO

ALTA SORVEGLIANZA: ITALFERR – GRUPPO FERROVIE DELLO STATO ITALIANE

GENERAL CONTRACTOR: Cepav due

INFRASTRUTTURE FERROVIARIE STRATEGICHE DEFINITE DALLA LEGGE OBIETTIVO N. 443/01

LINEA A.V. /A.C. TORINO - VENEZIA Tratta MILANO - VERONA
Lotto funzionale Brescia-Verona
PROGETTO DEFINITIVO

OPERE DI ATTRAVERSAMENTO STRADALE

CAVALCAFERROVIA VIA RAMPA - km 139+931,289

ASSE PRINCIPALE. SEZIONI TRASVERSALI (TAV.5/5)

IL PROGETTISTA: PIACENTINI INGEGNERI s.r.l – Dott. Ing. Luca Piacentini – Ordine degli Ingegneri di Bologna

IL PROGETTISTA INTEGRATORE: saipem spa – Tommaso Taranta – Dottore in Ingegneria Civile Iscritto all'albo degli Ingegneri della Provincia di Milano al n. A23498 - Sez. A Settori: a) civile e ambientale b) industriale c) dell'informazione – Tel. 02.52020557 - Fax 02.52020309 – C.F. e P.IVA 00825790157

| ALTA SORVEGLIANZA | Verificato | Data | Approvato | Data |
|---|---|---|---|---|
| ITALFERR | | | | |

| COMMESSA | LOTTO | FASE | ENTE | TIPO DOC. | OPERA/DISCIPLINA | PROGR. | REV. | SCALA |
|---|---|---|---|---|---|---|---|---|
| IN05 | 00 | D | E2 | W9 | IR2600 | 005 | 0 | 1:200 |

PROGETTAZIONE GENERAL CONTRACTOR

| Rev. | Data | Descrizione | Redatto | Data | Verificato | Data | Approvato | Data |
|---|---|---|---|---|---|---|---|---|
| 0 | 31/03/14 | EMISSIONE PER CDS | PIACENTINI | 31/03/14 | SGARBI | 31/03/14 | LAZZARI | 31/03/14 |
| 1 | | | | | | | | |
| 2 | | | | | | | | |
| 3 | | | | | | | | |

Autorizzato/Data: Consorzio Cepav due Project Director (Ing. F. Lombardi) Data:

Saipem S.p.a. COMM. 032121 | Data: 31/03/14 | Doc.N. 20878_00.dwg

Progetto cofinanziato dalla Unione Europea

CUP: F81H91000000008

Scala di plot: 1: