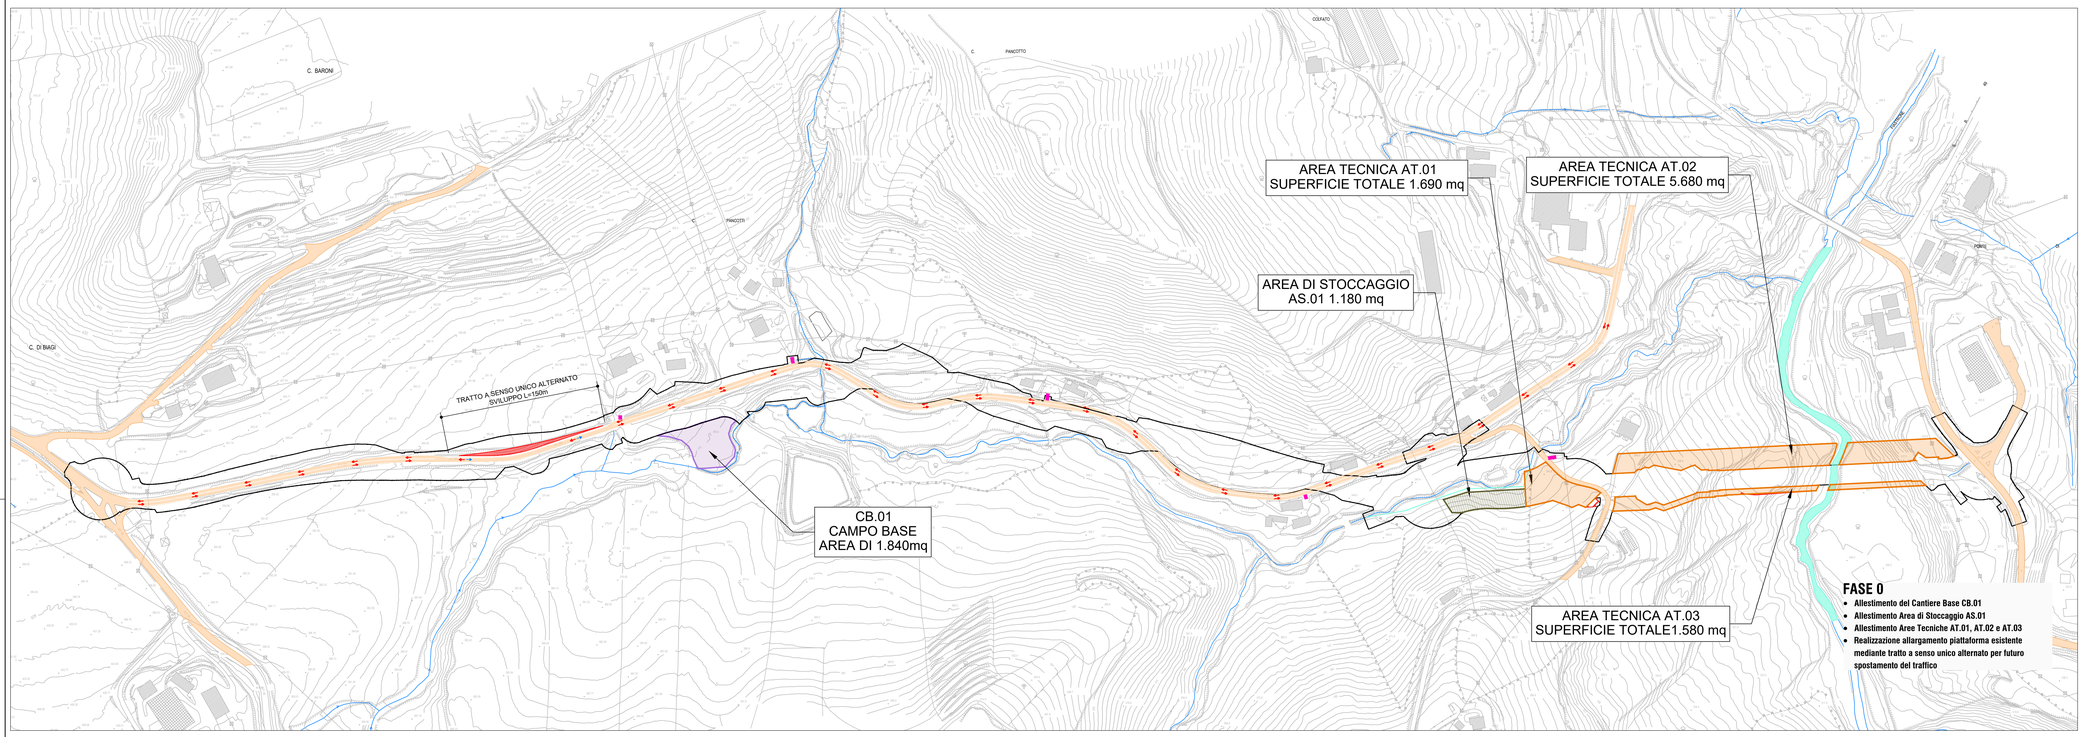

LEGENDA

- VIABILITA' PROVVISORIA
- PISTA DI CANTIERE
- LIMITE ESPROPRIO
- AREA TECNICA
- AREA DI STOCCAGGIO
- OPERE IN REALIZZAZIONE NELLA FASE PRESENTE
- OPERE REALIZZATE NELLE FASI PRECEDENTI

NOTE:
In tutte le fasi di realizzazione dell'opera saranno garantiti gli accessi alle proprietà private

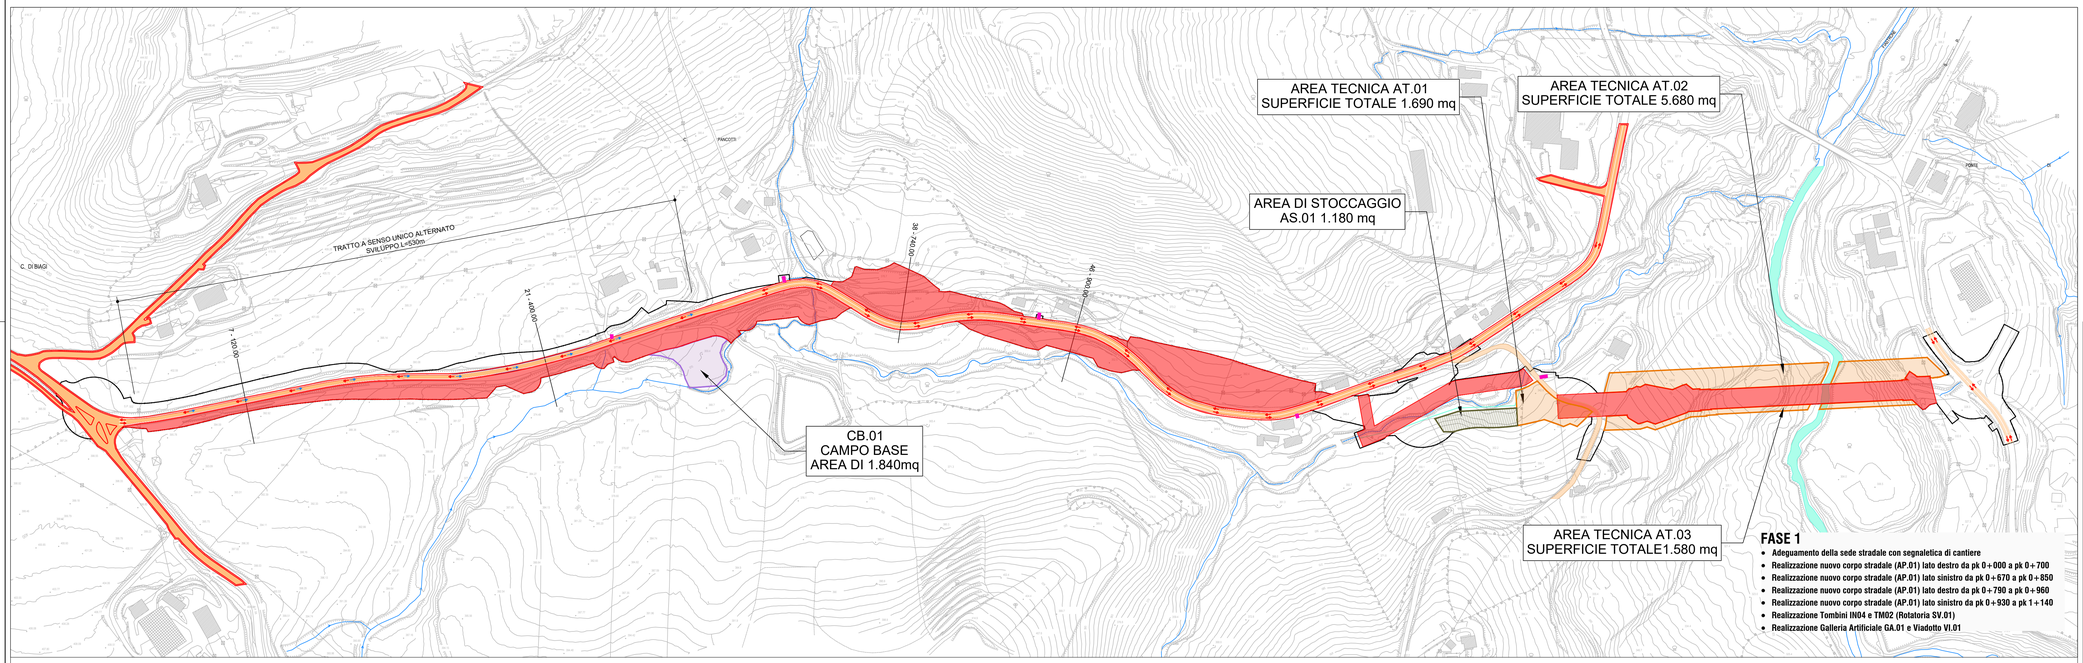

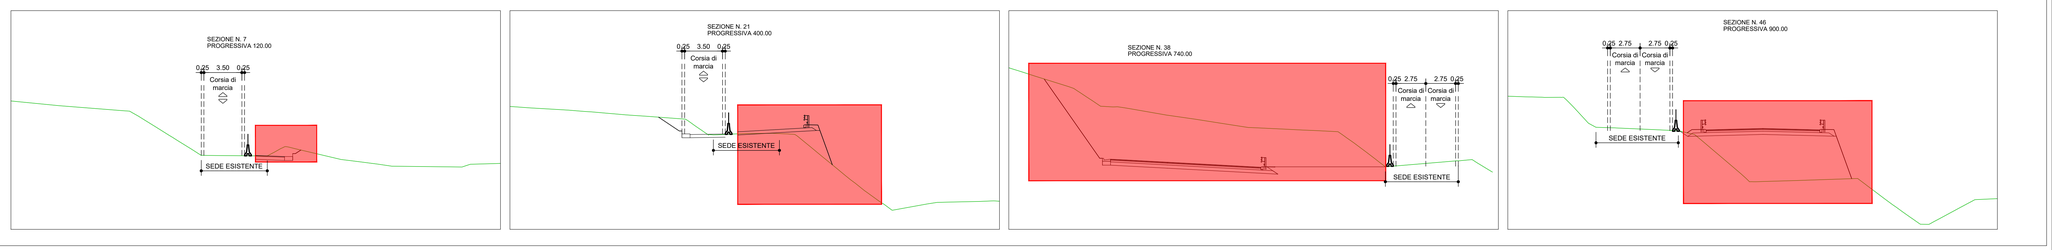

SOGGETTO ATTUATORE - Art.7 D.L. 11 novembre 2016, n. 205 (già art.15 ter del D.L. 17 ottobre 2016, n.189, convertito dalla L. 15 dicembre 2016, n.229)
ex OCDPC 408 / 2018 - art.4
OCDPC 475 / 2017 - art.3

PNC - PNRR: Piano Nazionale Complementare al Piano Nazionale di Ripresa e Resilienza nei territori colpiti dal sisma 2009-2016, Sub-misura A4,"Investimenti sulla rete stradale statale"

S.S. 502 - S.S. 78 - Belforte del Chienti - Sarnano - Lavori di adeguamento e/o miglioramento tecnico funzionale della sezione stradale in t.s. e potenziamento delle intersezioni. 2° Stralcio. Cod. SIL ACNOAN00114 - Codice CUP F71B22001170001

PROGETTAZIONE DEFINITIVA, ESECUTIVA ED ESECUZIONE LAVORI — cod. **PSL10/22**

PROGETTO ESECUTIVO

RESPONSABILE INTEGRAZIONE PRESTAZIONI SPECIALISTICHE:
Prof. Ing. Franco BRAGA
Ordine Ingegneri di Roma n. 7072/A

GEOLOGO:
Dott. Geol. Andrea RONDINARA
Albo regionale del Lazio n. 921

COORDINATORE PER LA SICUREZZA IN FASE DI PROGETTAZIONE:
Dott. Ing. Davide TALIA
Ordine Ingegneri di Roma n. 29001/B

RESPONSABILE DEL PROCEDIMENTO:
Dott. Ing. Marco MANCINA

PROTOCOLLO | DATA

RAGGRUPPAMENTO TEMPORANEO DI IMPRESE:
Mandataria: SYSTRA SOTECNI
Mandanti: ESSETI | TROVATI COSTRUZIONI

RAGGRUPPAMENTO TEMPORANEO PROGETTISTI:
Mandataria: INTEGRA
Mandanti: TDA ARCHITETTURA E INGEGNERIA | Dott. Geol. Andrea Rondinara | NATURA
Prestatore del servizio di PMA

CANTIERIZZAZIONE
Planimetria Fasi realizzative - Tav 1 di 3

CODICE PROGETTO	NOME FILE	REVISIONE	SCALA:
PROGETTO: — LIV. PROG. — N. PROG.	T01CA00CANPP01A.dwg		
	CODICE ELAB.: T01CA00CANPP01	A	1:2000

REV.	DESCRIZIONE	DATA	REDATTO	VERIFICATO	APPROVATO
A	EMISSIONE	Settembre 2024	Ricchi	Eusepi	Brogo

SCALA DI STAMPA: 1=1