



PIANTA FONDAZIONI 1:200

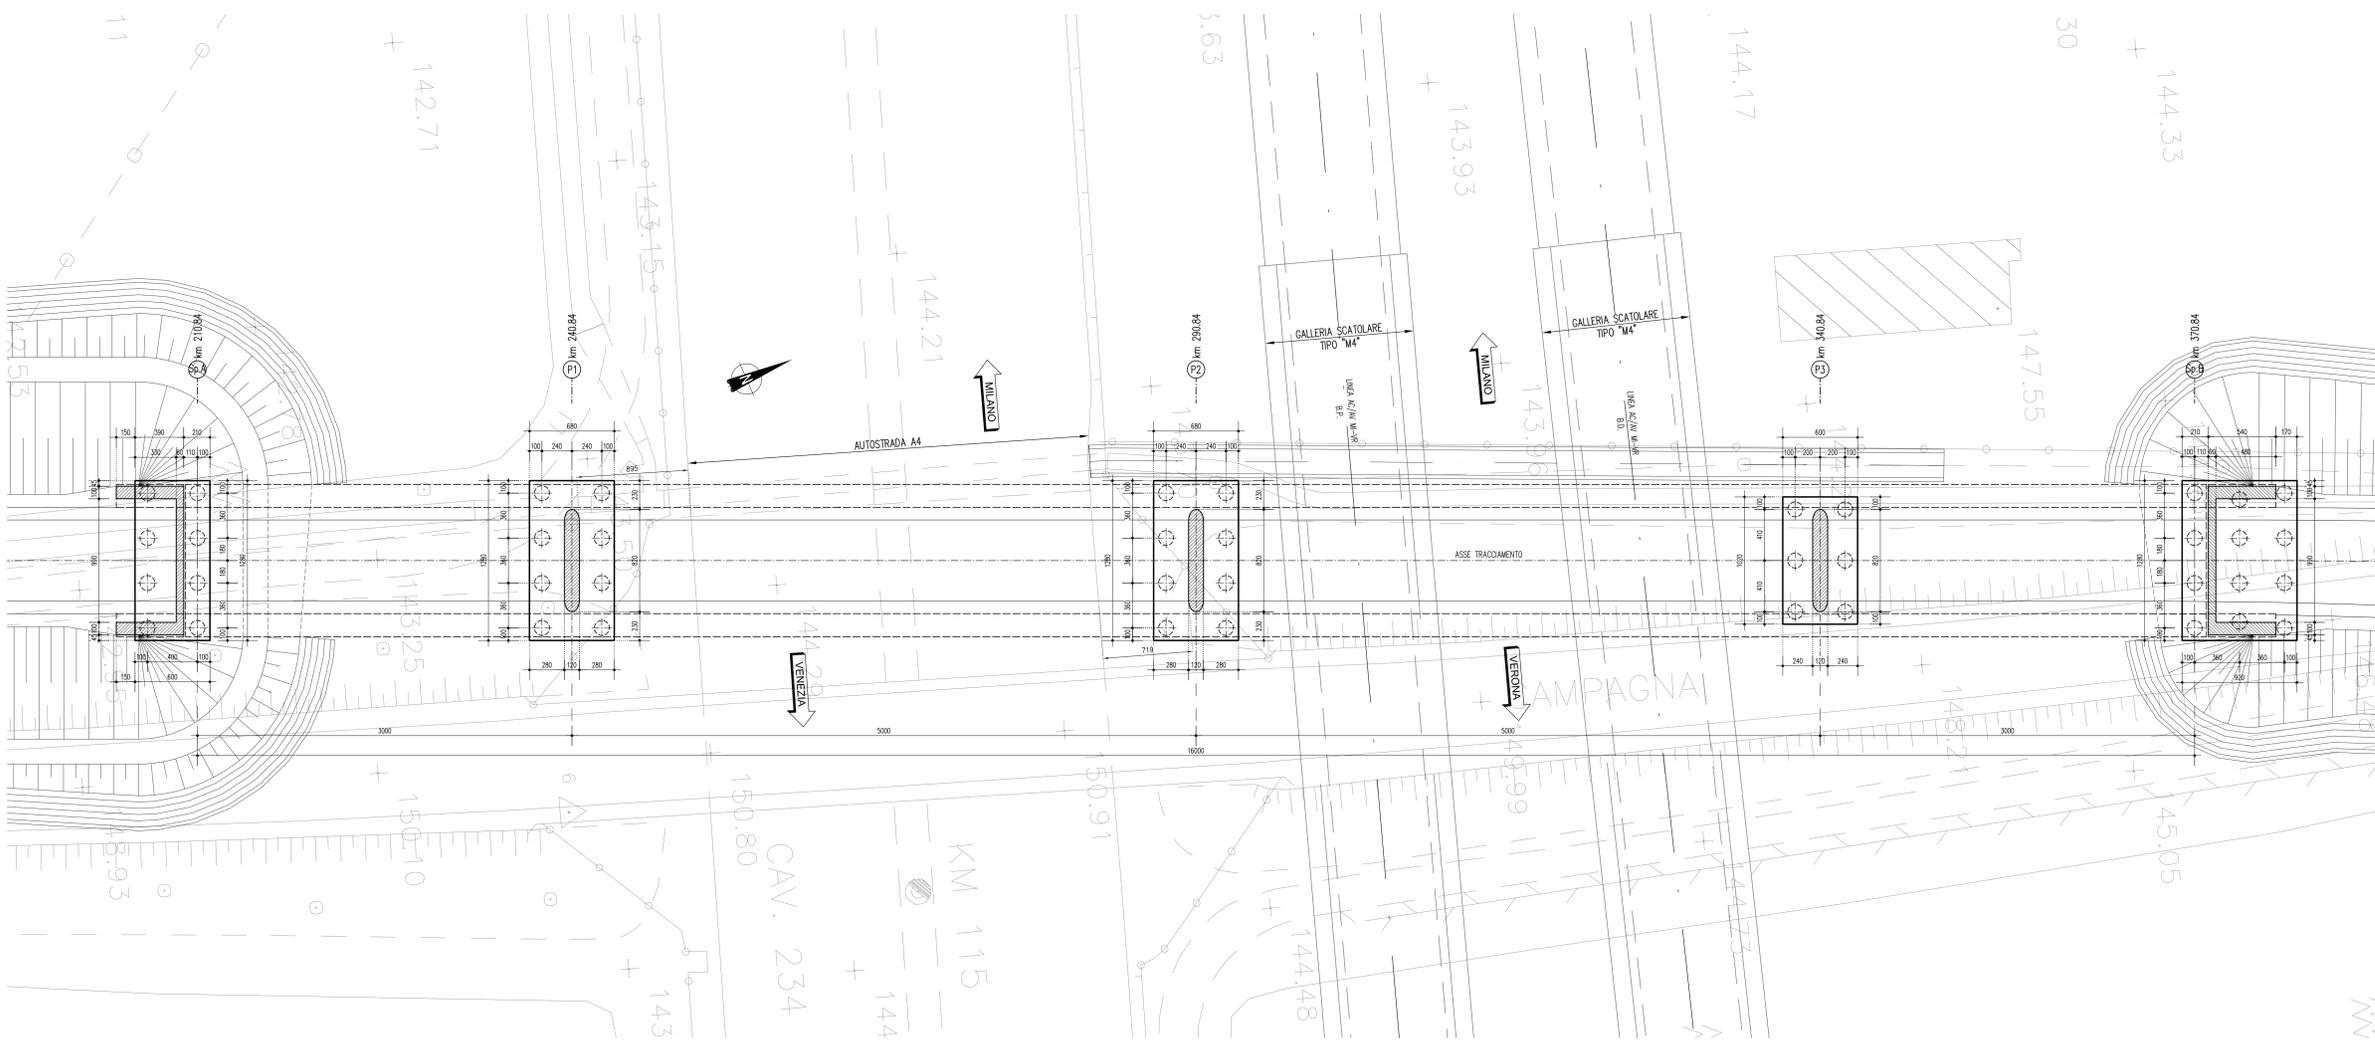

VISTA DALL'ALTO 1:200

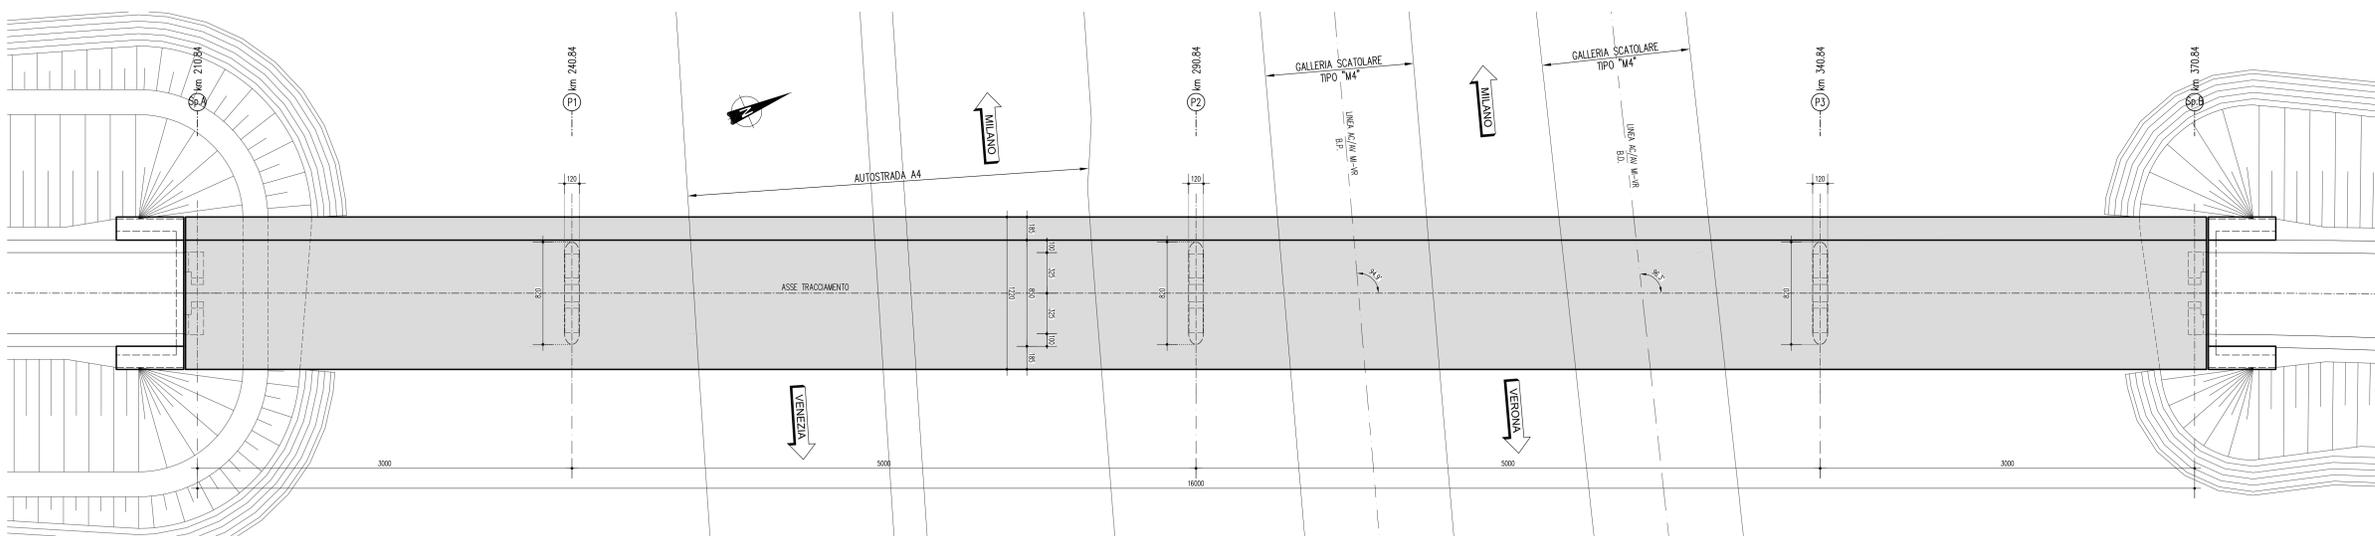

DESGINI DI RIFERIMENTO

DESCRIZIONE	CODICE
PLANIMETRIA LINEA A.C. DAL KM 117+824.970 AL KM 118+424.970	IN50002P79V000114
PROFILI LONGITUDINALE LINEA A.C. DAL KM 117+100.000 AL KM 118+400.000	IN50002P79V000102
RELAZIONE GEOTECNICA	IN50002P79V000101
TOMINI STRADALI - SEZIONE CIRCOLARE	IN50002P79V000004
TIPOLOGICO SOLETTA IMPALCATI STRUTTURA MISTA - CATEGORIA F2 - LASTRE TRILUCATE	IN50002P79V000003
TIPOLOGICO CARRETTA METALLICA IMPALCATO - CATEGORIA F2 - CONTROFINI SUPERIORI E RETENA SEMI	IN50002P79V000016
CVF STRADE, CAT F2 : CARRETTA IMPALCATO	IN50002P79V000019
TIPOLOGICO CVF SMALTIMENTO ACQUE METEORICHE TAV 1/2	IN50002P79V000001
TIPOLOGICO CVF SMALTIMENTO ACQUE METEORICHE TAV 2/2	IN50002P79V000002
SEZIONI TIPO IN RILEVATO STRADA CATEGORIA F2	IN50002P79V000007
CVF SEZIONI TIPO OPERE D'ARTE STRADA CAT F2	IN50002P79V000007
CVF PRESCRIZIONI MATERIALI E NOTE GENERALI	IN50002P79V000001
CVF STRADE CATEGORIA C2-F2 : CARRETTA PILE CON PLUNTO AD 8 PALI	IN50002P79V000004
CVF STRADE CATEGORIA C2-F2 : CARRETTA PILE CON PLUNTO A 6 PALI	IN50002P79V000001
CVF STRADE CATEGORIA F2 : CARRETTA SPALLE CON PLUNTO A 12 PALI	IN50002P79V000002
CAVALCAFERROVIA VIA CAMPAGNA - PR. DI CARATTI, STRAT.	IN50002P79V000001
CAVALCAFERROVIA VIA CAMPAGNA SOPRA IV 30	
PLANIMETRIA STATO DI FATTO E DI PROGETTO	IN50002P79V000001
CARRETTA PILE CON PLUNTO A 8 PALI	IN50002P79V000002
CARRETTA PILE CON PLUNTO A 6 PALI	IN50002P79V000003
SPALLA A CARRETTA	IN50002P79V000004
SPALLA B CARRETTA	IN50002P79V000005
APPARECCHI DI APPoggio E GIUNTI	IN50002P79V000006
RELAZIONE DI CALCOLO SOTTOSTRUTTURE	IN50002P79V000007
RELAZIONE DI CALCOLO APPARECCHI DI APPoggio E GIUNTI DI DILATAZIONE	IN50002P79V000008
RELAZIONE DI CALCOLO IMPALCATO	IN50002P79V000009
CARRETTA METALLICA IMPALCATO - DISEGNO D'ASSEMBLAMENTO TAVOLA 1/2	IN50002P79V000010
CARRETTA METALLICA IMPALCATO - DISEGNO D'ASSEMBLAMENTO TAVOLA 2/2	IN50002P79V000011
CARRETTA METALLICA IMPALCATO - TRAVERSI - TAVOLA 1/3	IN50002P79V000012
CARRETTA METALLICA IMPALCATO - TRAVERSI - TAVOLA 2/3	IN50002P79V000013
CARRETTA METALLICA IMPALCATO - TRAVERSI - TAVOLA 3/3	IN50002P79V000014
PROFILI LONGITUDINALE	IN50002P79V000015
ASSE PRINCIPALE SEZIONI TRASVERSALI (TAV. 1/4)	IN50002P79V000016
ASSE PRINCIPALE SEZIONI TRASVERSALI (TAV. 2/4)	IN50002P79V000017
ASSE PRINCIPALE SEZIONI TRASVERSALI (TAV. 3/4)	IN50002P79V000018
ASSE PRINCIPALE SEZIONI TRASVERSALI (TAV. 4/4)	IN50002P79V000019
ROTATORIA SEZIONI TRASVERSALI (TAV. 1/3)	IN50002P79V000020
ROTATORIA SEZIONI TRASVERSALI (TAV. 2/3)	IN50002P79V000021
ROTATORIA SEZIONI TRASVERSALI (TAV. 3/3)	IN50002P79V000022
DIAGRAMMA DI VISUALE LIBERA E VELOCITA'	IN50002P79V000023
RELAZIONE TECNICA GENERALE	IN50002P79V000024
SEZIONE LONGITUDINALE E PROSPETTO	IN50002P79V000025
PLANIMETRIA FAS COSTRUTTIVE	IN50002P79V000026

NOTE GENERALI

- Q.P. = QUOTA PROGETTO PIANO NELLE CAVALCAFERROVIA
- TUTTE LE MISURE SONO ESPRESSE IN CENTIMETRI
- TUTTI GLI ANGOLI SONO ESPRESSE IN GRADI SESSAGESIMALI

CARATTERISTICHE DEI MATERIALI

PER PRESCRIZIONI MATERIALI ED INCIDENZA ARMATURA VEDERE ELABORATO :
 OPERE DI ATTRAVERSAMENTO STRADALE - TIPOLOGICO CAVALCAFERROVIA IN50002P79V000001
 PRESCRIZIONI MATERIALI E NOTE GENERALI

COMMITTENTE:  **GRUPPO FERROVIE DELLO STATO**

ALTA SORVEGLIANZA:  **ITALFERR**
GRUPPO FERROVIE DELLO STATO

GENERAL CONTRACTOR:  **Cepav due**

INFRASTRUTTURE FERROVIARIE STRATEGICHE DEFINITE DALLA LEGGE OBIETTIVO N. 443/01
LINEA A.V./A.C. TORINO - VENEZIA Tratta MILANO - VERONA
Lotto funzionale Brescia-Verona
PROGETTO DEFINITIVO

OPERE DI ATTRAVERSAMENTO STRADALE

CAVALCAFERROVIA VIA CAMPAGNA SOPRA - km 105+581.587
 PIANTE FONDAZIONI ED IMPALCATO

Il PROGETTISTA INTEGRATORE: 
 Il PROGETTISTA INTEGRATORE: 

Rev.	Data	Descrizione	Redatto	Verificato	Data	Approvato	Data	Consorzio
0	31/03/14	EMISSIONE PER CDS	SAVARI	SAVARI	31/03/14	SAVARI	31/03/14	Cepav due
1								Project Director
2								(Ing. F. Longobardi)
3								

Salpem S.p.a. COMM. 032121 Data: 31/03/14 Doc.N. 31555_03.dwg