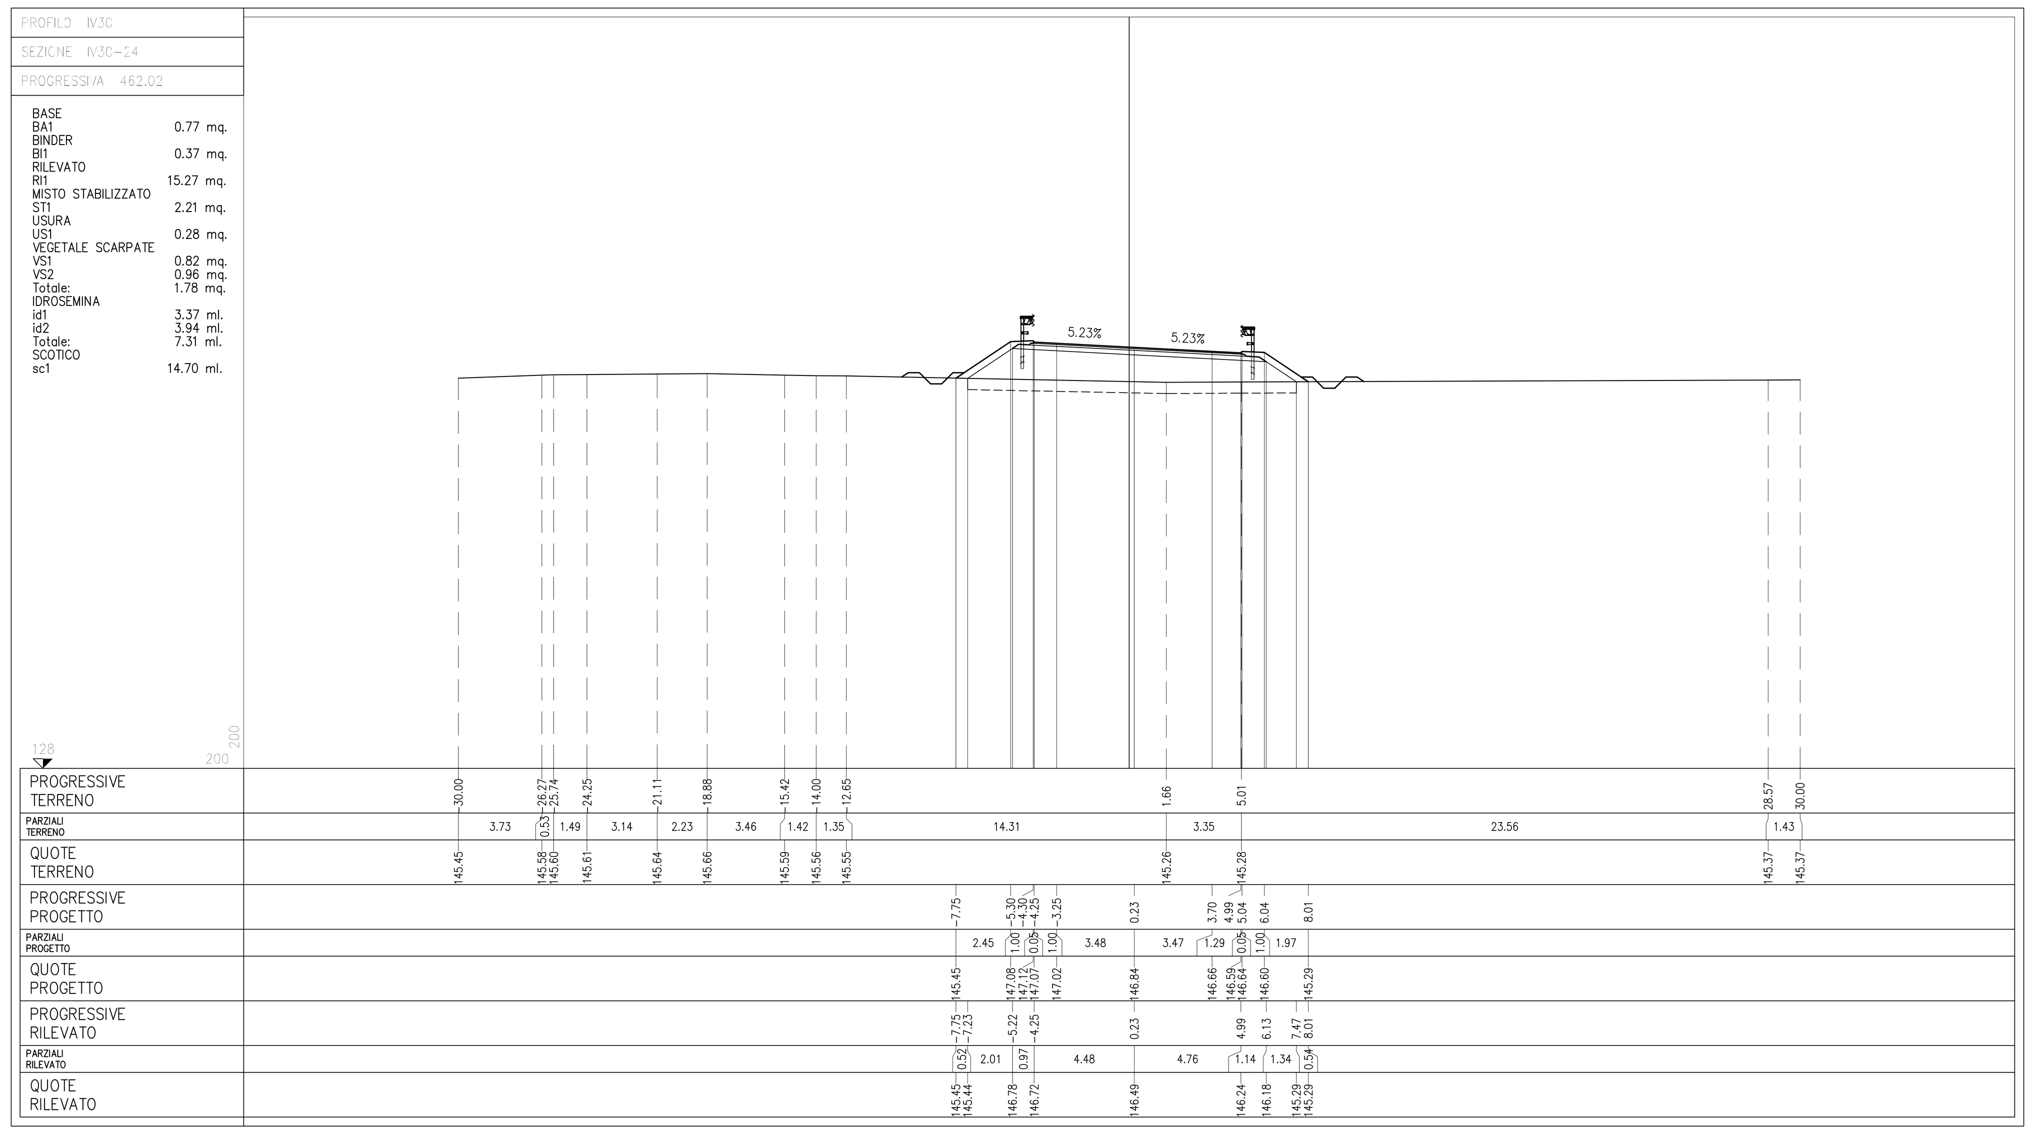

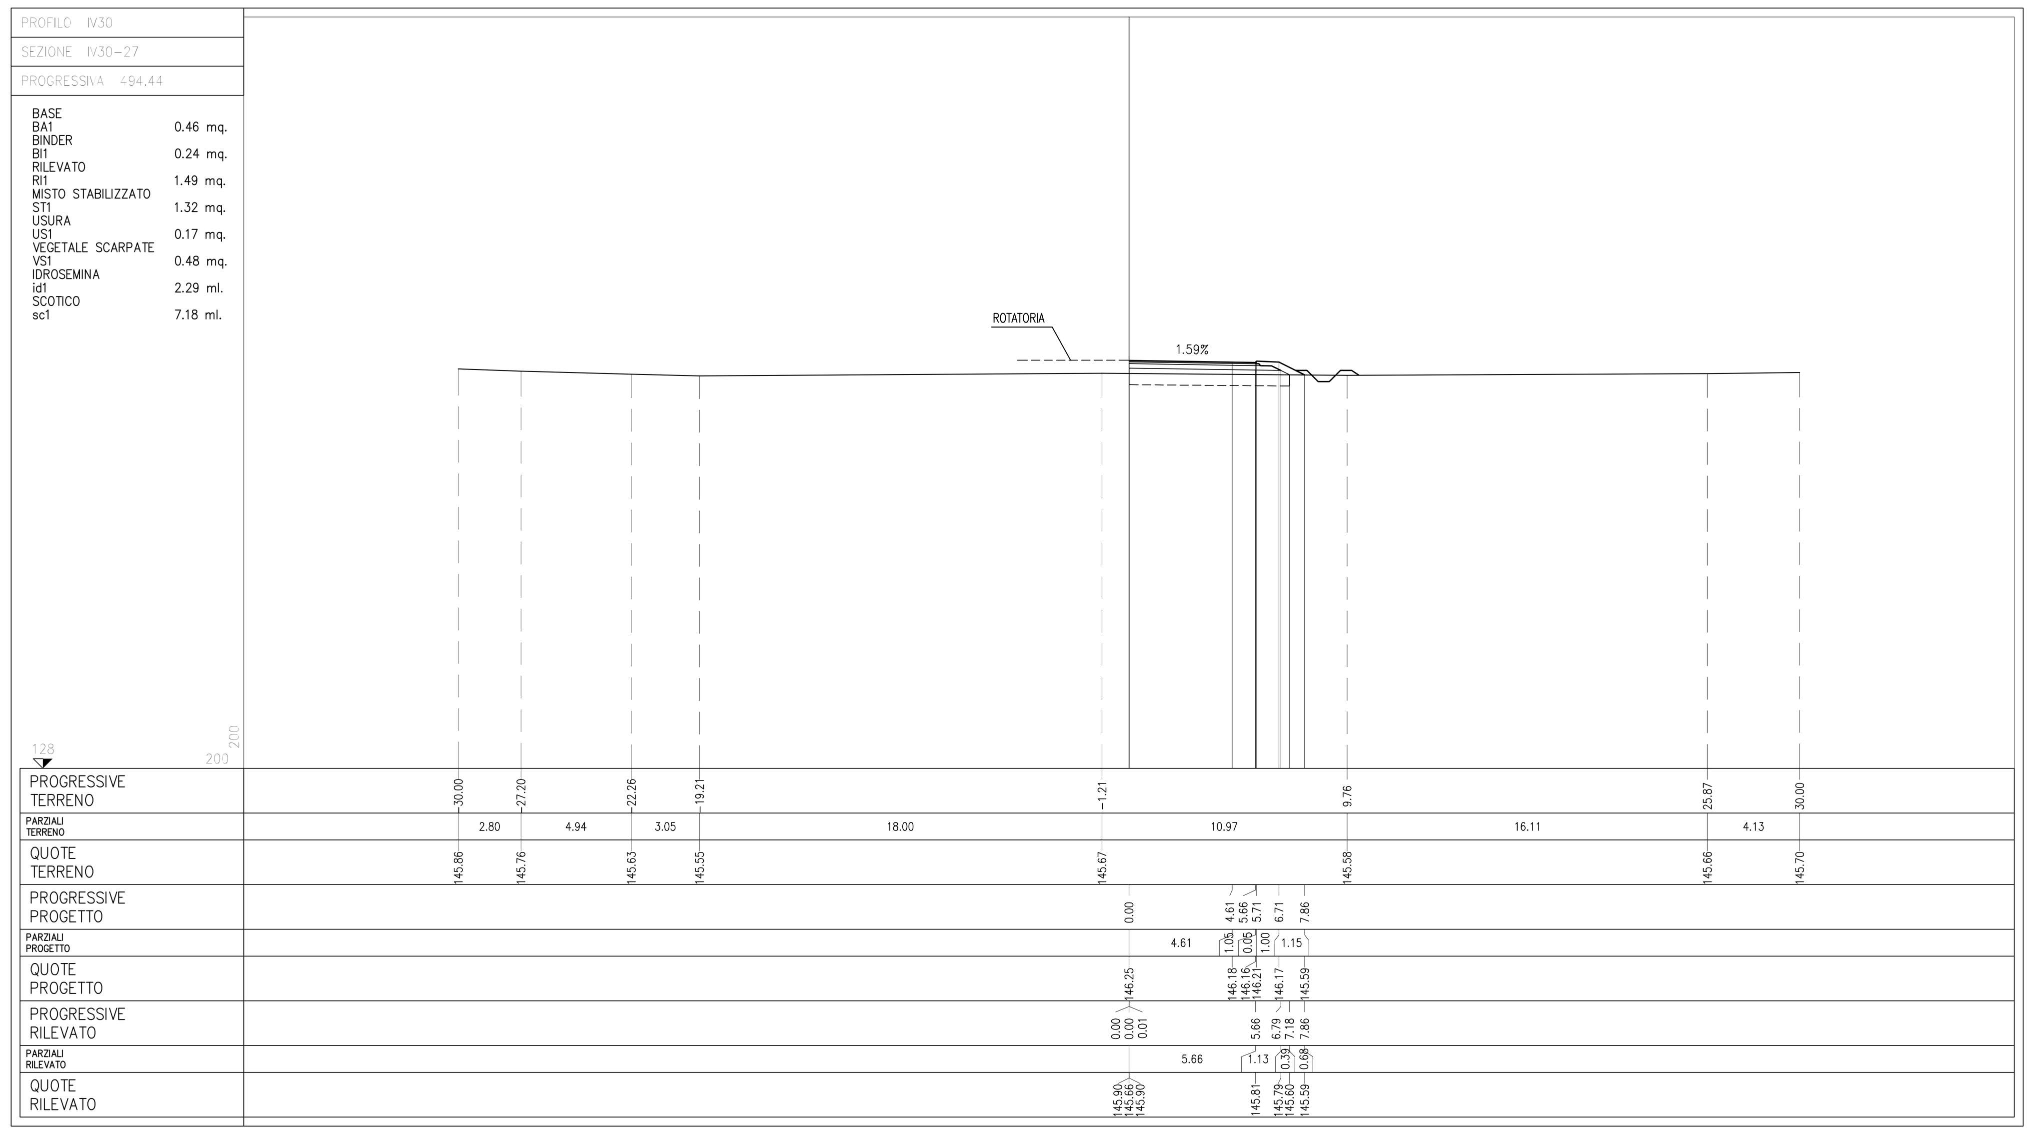

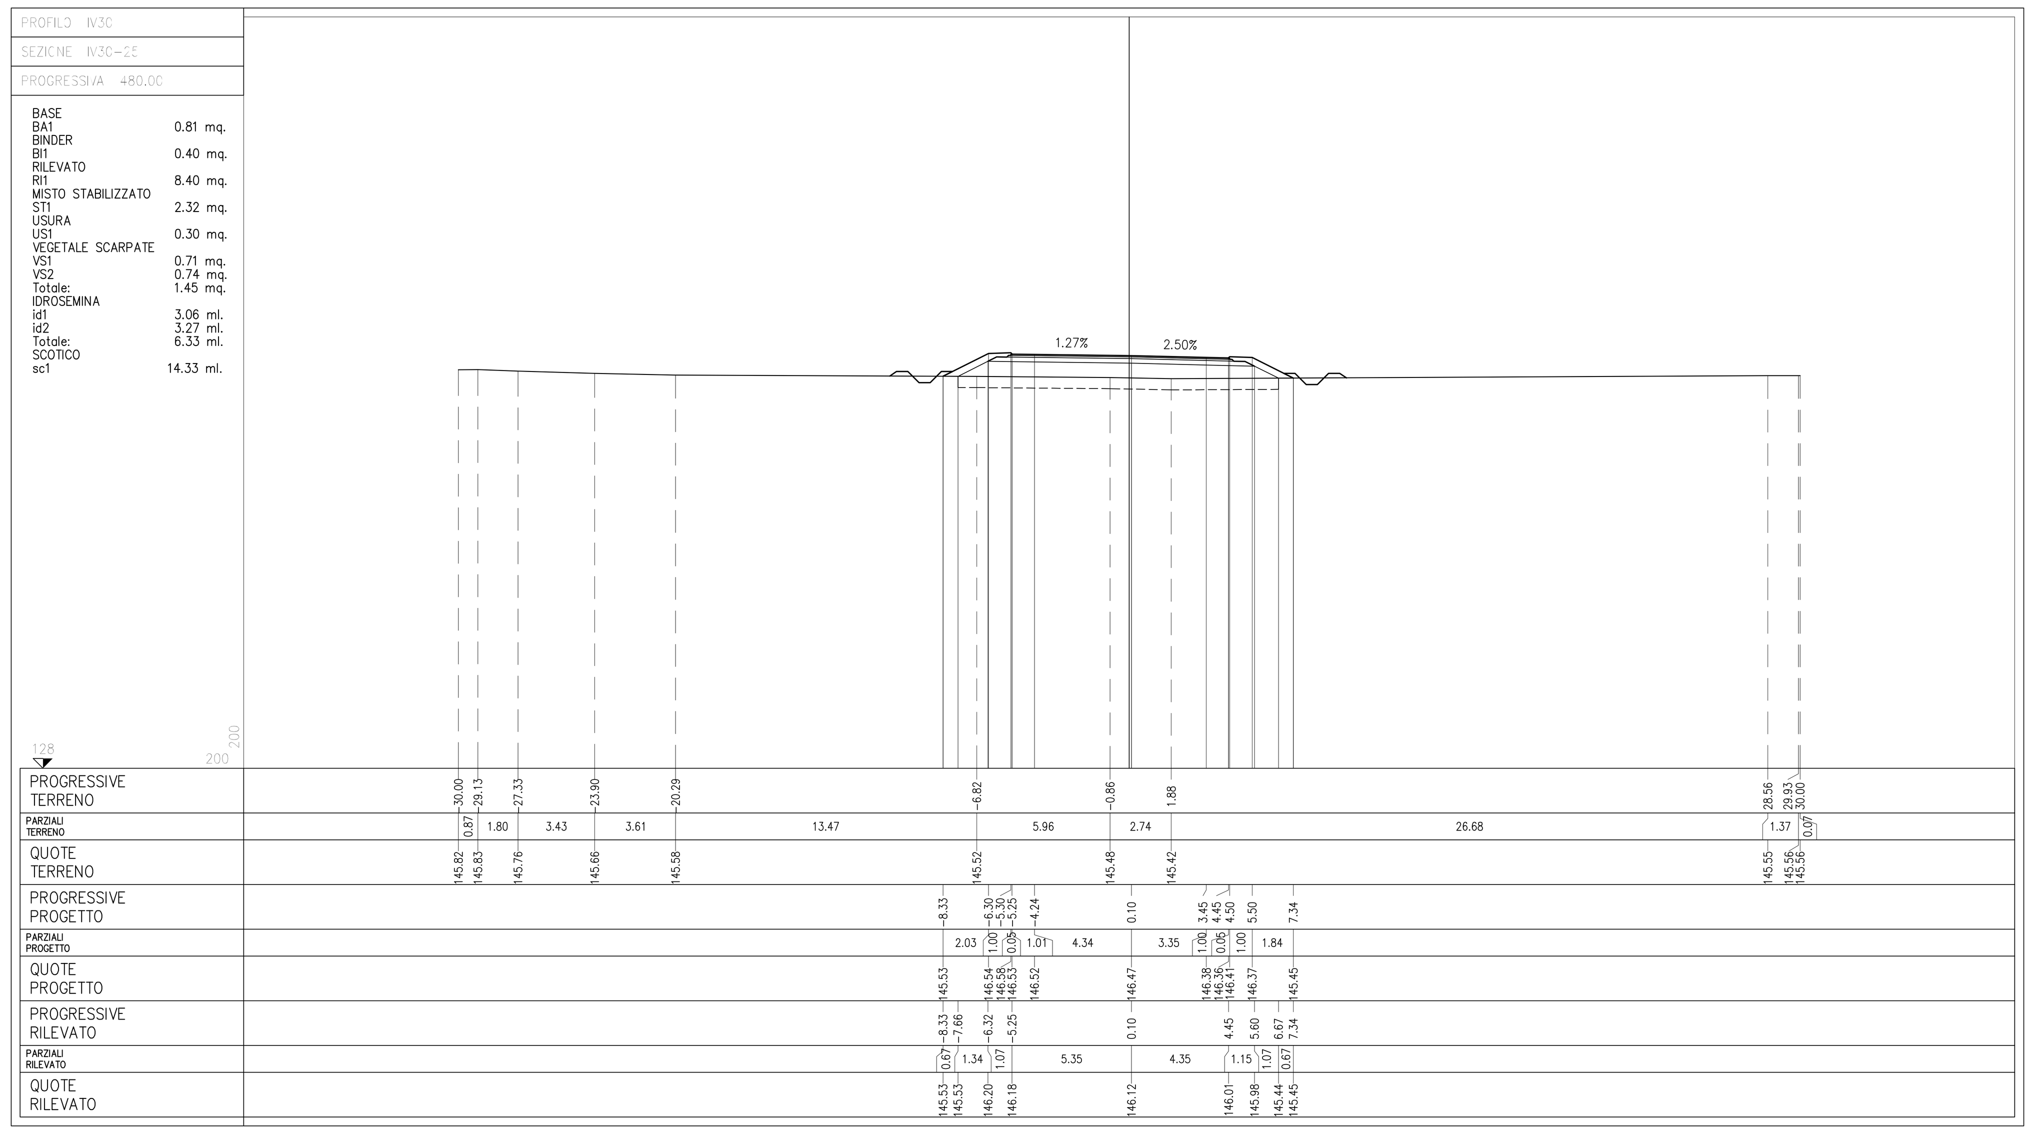

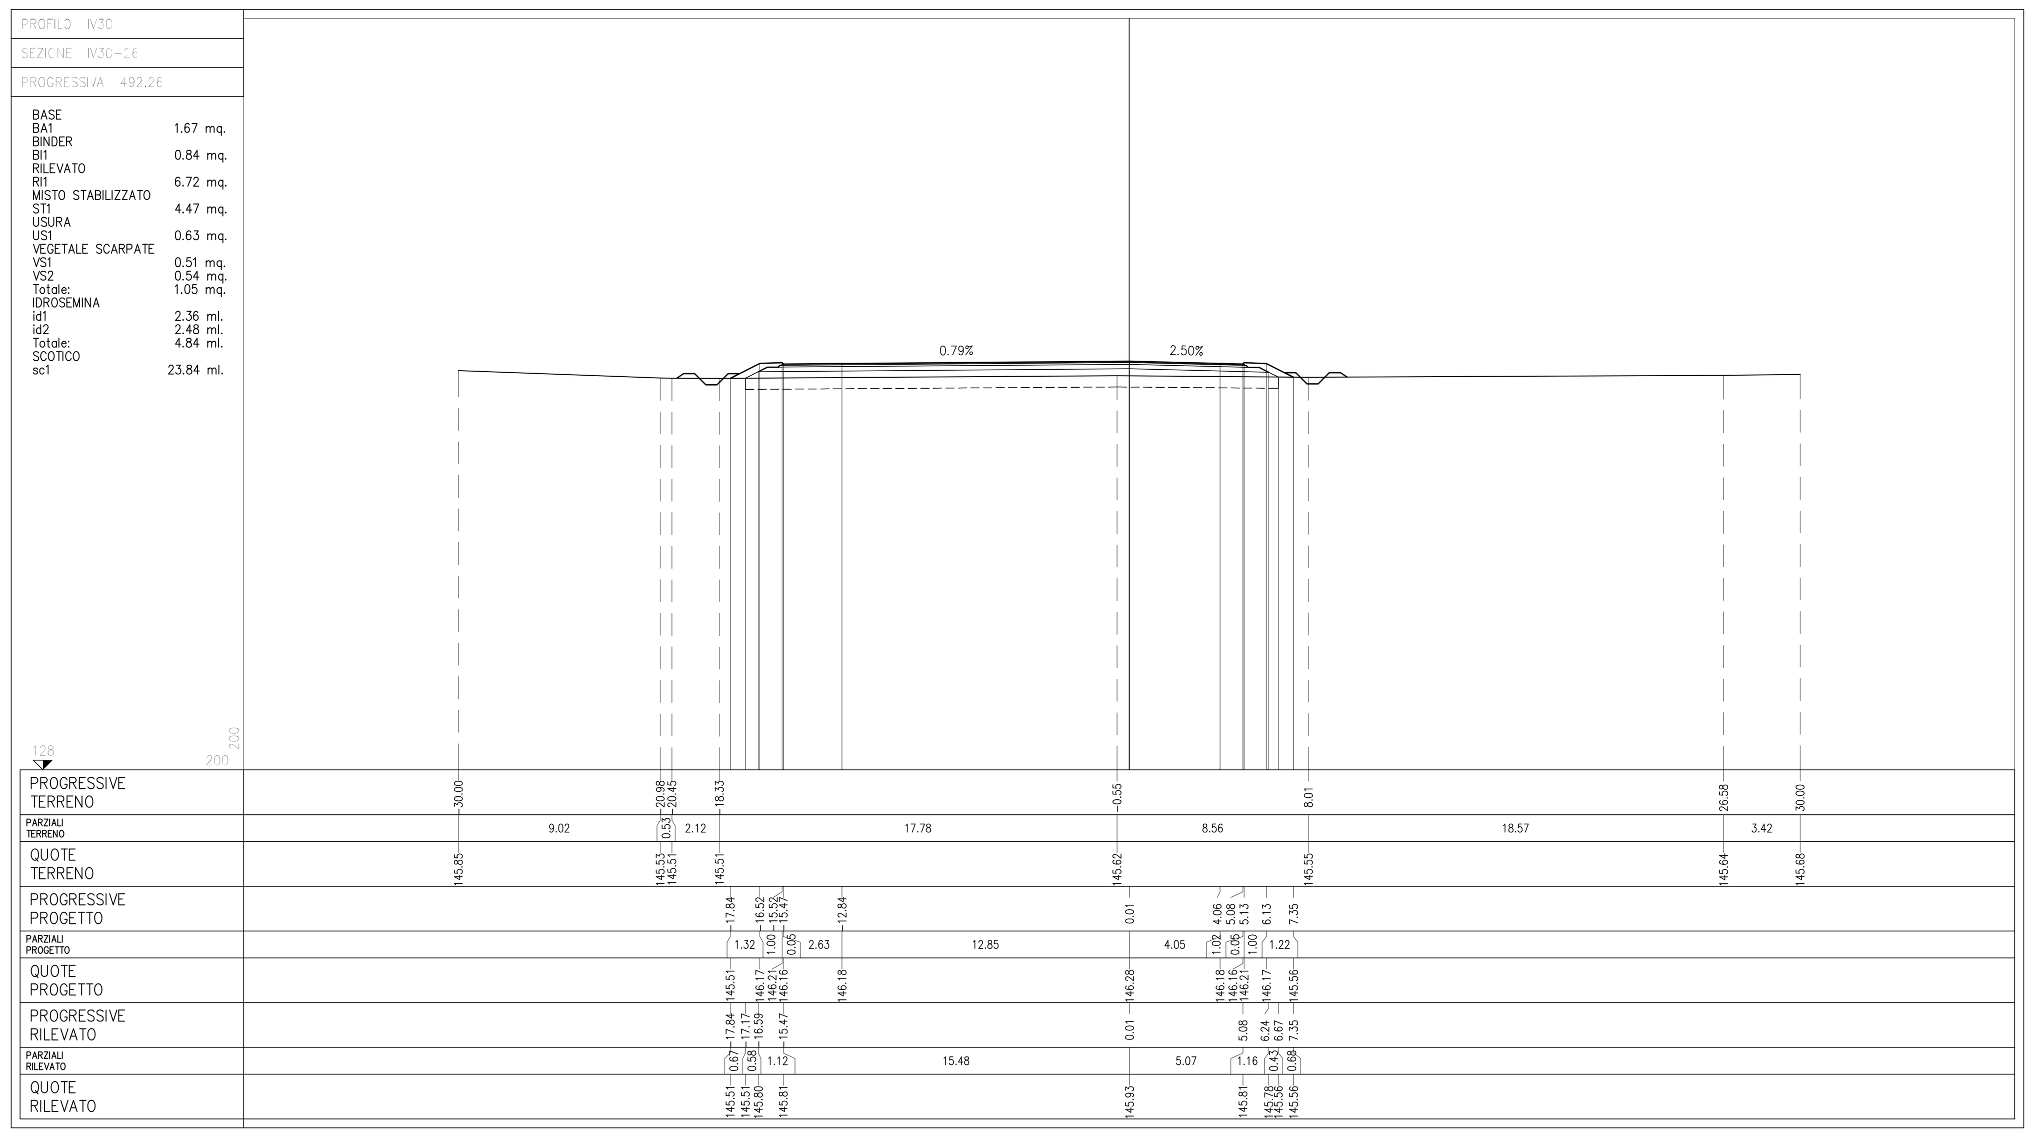

DISEGNI DI RIFERIMENTO

DESCRIZIONE	CODICE
PLANIMETRIA LINEA A.C. DAL KM 117+824.970 AL KM 118+624.970	IN0500DE2P7IF0001114
PROFILO LONGITUDINALE LINEA A.C. DAL KM 117+100.000 AL KM 118+600.000	IN0500DE2F7IF0001102
RELAZIONE GEOTECNICA	IN0500DE2RBIV230X001
TOMBINI STRADALI – SEZIONE CIRCOLARE	IN0500DE2BBNV0000004
TIPOLOGICO SOLETTA IMPALCATI STRUTTURA MISTA – CATEGORIA F2 – LASTRE TRALICCIATE	IN0500DE2BZIV0008003
TIPOLOGICO CARPENTERIA METALLICA IMPALCATO – CATEGORIA F2 – CONTROVENTI SUPERIORI E RITEGNI SISMICI	IN0500DE2BZIV0007016
CVF STRADE CAT F2 : CARPENTERIA IMPALCATO	IN0500DE2BBIV0005019
TIPOLOGICO CVF SMALTIMENTO ACQUE METEORICHE TAV 1/2	IN0500DE2PZIV0003001
TIPOLOGICO CVF SMALTIMENTO ACQUE METEORICHE TAV 2/2	IN0500DE2PZIV0003002
SEZIONI TIPO IN RILEVATO STRADA CATEGORIA F2	IN0500DE2WBIR0004007
CVF SEZIONI TIPO OPERE D'ARTE STRADA CAT F2	IN0500DE2WBIV0004007
CVF PRESCRIZIONI MATERIALI E NOTE GENERALI	IN0500DE2QXIV0000001
CVF STRADE CATEGORIA C2–F2 : CARPENTERIA PILE CON PLINTO AD 8 PALI	IN0500DE2BXIV0007004
CVF STRADE CATEGORIA C2–F2 : CARPENTERIA PILE CON PLINTO A 6 PALI	IN0500DE2BXIV0005001
CVF STRADE CATEGORIA F2 : CARPENTERIA SPALLE CON PLINTO AD 8 PALI	IN0500DE2BXIV0004002
CVF STRADE CATEGORIA F2 : CARPENTERIA SPALLE CON PLINTO A 12 PALI	IN0500DE2BXIV0004003
CAVALCAFERROVIA VIA CAMPAGNA – PR. DI CARATT. STRAT.	IN0500DE2F6IV300X001
CAVALCAFERROVIA VIA CAMPAGNA SOPRA IV 30	
PLANIMETRIA STATO DI FATTO E DI PROGETTO	IN0500DE2P7IV3000001
PIANTA FONDAZIONI ED IMPALCATO	IN0500DE2P9IV3000001
CARPENTERIA PILE CON PLINTO A 8 PALI	IN0500DE2BBIV3005002
CARPENTERIA PILE CON PLINTO A 6 PALI	IN0500DE2BBIV3005003
SPALLA A. CARPENTERIA	IN0500DE2BBIV3004001
SPALLA B. CARPENTERIA	IN0500DE2BBIV3004002
APPARECCHI DI APPOGGIO E GIUNTI	IN0500DE2AXIV3007001
RELAZIONE DI CALCOLO SOTTOSTRUTTURE	IN0500DE2CLIV300X001
RELAZIONE DI CALCOLO APPARECCHI DI APPOGGIO E GIUNTI DI DILATAZIONE	IN0500DE2CLIV300X002
RELAZIONE DI CALCOLO IMPALCATO	IN0500DE2CLIV3007003
CARPENTERIA METALLICA IMPALCATO – DISEGNO D'ASSIEME – TAVOLA 1/2	IN0500DE2BAIV3007001
CARPENTERIA METALLICA IMPALCATO – DISEGNO D'ASSIEME – TAVOLA 2/2	IN0500DE2BAIV3007002
CARPENTERIA METALLICA IMPALCATO – TRAVERSI – TAVOLA 1/3	IN0500DE2BZIV3007001
CARPENTERIA METALLICA IMPALCATO – TRAVERSI – TAVOLA 2/3	IN0500DE2BZIV3007002
CARPENTERIA METALLICA IMPALCATO – TRAVERSI – TAVOLA 3/3	IN0500DE2BZIV3007003
PROFILI LONGITUDINALI	IN0500DE2F7IR3000001
ASSE PRINCIPALE. SEZIONI TRASVERSALI (TAV. 1/4)	IN0500DE2W9IR3000001
ASSE PRINCIPALE. SEZIONI TRASVERSALI (TAV. 2/4)	IN0500DE2W9IR3000002
ASSE PRINCIPALE. SEZIONI TRASVERSALI (TAV. 3/4)	IN0500DE2W9IR3000003
ROTATORIA .SEZIONI TRASVERSALI (TAV. 1/3)	IN0500DE2W9IR3000005
ROTATORIA. SEZIONI TRASVERSALI (TAV. 2/3)	IN0500DE2W9IR3000006
ROTATORIA. SEZIONI TRASVERSALI (TAV. 3/3)	IN0500DE2W9IR3000007
DIAGRAMMA DI VISUALE LIBERA E VELOCITÀ	IN0500DE2DXIR3000001
RELAZIONE TECNICA GENERALE	IN0500DE2ROIR3000001
SEZIONE LONGITUDINALE E PROSPETTO	IN0500DE2Z9IV3000001
PLANIMETRIA FASI COSTRUTTIVE	IN0500DE2P8IV3000001

NOTE GENERALI

CARATTERISTICHE DEI MATERIALI

LEGENDA

COMMITTENTE: RFI RETE FERROVIARIA ITALIANA GRUPPO FERROVIE DELLO STATO

ALTA SORVEGLIANZA: ITALFERR GRUPPO FERROVIE DELLO STATO ITALIANE

GENERAL CONTRACTOR: Cepav due

INFRASTRUTTURE FERROVIARIE STRATEGICHE DEFINITE DALLA LEGGE OBIETTIVO N. 443/01

LINEA A.V. /A.C. TORINO - VENEZIA Tratta MILANO - VERONA
Lotto funzionale Brescia-Verona
PROGETTO DEFINITIVO

OPERE DI ATTRAVERSAMENTO STRADALE

CAVALCAFERROVIA VIA CAMPAGNA SOPRA - km 105+581.597
ASSE PRINCIPALE. SEZIONI TRASVERSALI (TAV.4/4)

IL PROGETTISTA: PIACENTINI INGEGNERI s.r.l, Dott. Ing. Luca Piacentini, Ordine degli Ingegneri di Bologna

IL PROGETTISTA INTEGRATORE: saipem spa, Tommaso Taranta, Dottore in Ingegneria Civile Iscritto all'albo degli Ingegneri della Provincia di Milano al n. A23498 - Sez. A Settori: a) civile e ambientale b) industriale c) dell'informazione, Tel. 02.52020557 - Fax 02.52020309, C.F. e P.IVA 00825790157

ALTA SORVEGLIANZA ITALFERR

Verificato	Data	Approvato	Data

COMMESSA	LOTTO	FASE	ENTE	TIPO DOC.	OPERA/DISCIPLINA	PROGR.	REV.	SCALA
IN05	00	D	E2	W9	IR3000	004	0	1:200

PROGETTAZIONE GENERAL CONTRACTOR

Rev.	Data	Descrizione	Redatto	Data	Verificato	Data	Approvato	Data
0	31/03/14	EMISSIONE PER CDS	PIACENTINI	31/03/14	SGARBI	31/03/14	LAZZARI	31/03/14
1								
2								
3								

Autorizzato/Data: Consorzio Cepav due Project Director (Ing. F. Lombardi) Data:

Saipem S.p.a. COMM. 032121 | Data: 31/03/14 | Doc.N. 20970_00.dwg

Progetto cofinanziato dalla Unione Europea

CUP: F81H91000000008

Scala di plot: 1: